



ESTADO DE MATO GROSSO
PREFEITURA MUNICIPAL DE BARRA DO BUGRES

CNPJ: 03.507.522/0001-72
BARRA DO BUGRES - MT, PRAÇA FELIPE FERREIRA MENDES, 1000, Nº 1000, CENTRO

COTAÇÃO - 697/2026

PROC. DE COMPRA: 00001530/2026


DATA COTAÇÃO: 27/04/2026

SOLICITAÇÃO(ÕES): 1510/2026 ORGÃO: 12/SECRETARIA MUNICIPAL DE INFRAESTRUTUR UNIDADE: 001/GABINETE DO SECRETARIO

DESCRIÇÃO: CONCORRÊNCIA PÚBLICA-ELETRÔNICA, CUJO OBJETO É A CONTRATAÇÃO PELO SISTEMA DE REGISTRO DE PREÇOS PARA CONSTRUÇÃO DE 03 (TRÊS) BLOCOS COM 72 (SETENTA E DUAS) UNIDADES DE LÓCULOS CADA, TOTALIZANDO 360 UNIDADES, E A IMPLANTAÇÃO DE 01 (UM) OSSUÁRIO COM 90 (NOVENTA) GAVETAS, NO CEMITÉRIO RECANTO DA PAZ

Fornecedor	Descrição	CPF/CNPJ							
9442	SEC. MUN. DE PLANEJ., ORCAM. E CONTROLE	03.507.522/0001-72							
Nº Item	TCE	CATMAT	Item	Descrição	UND FORN	UND MED	QTD	Valor	Total Venceu
1	00038322	297413	CONSTRUCAO DE 03 (TRES) BLOCOS COM 72 (SETENTA E DUAS) UNIDADES DE LOCULOS CADA, TOTALIZANDO 216 (DUZENTOS E DEZESSEIS) UNIDADES, BEM COMO A IMPLANTACAO DE 01 (UM) OSSUARIO COM 90 (NOVENTA) GAVETAS, NO CEMITERIO VERTICAL RECANTO DA PAZ, NO MUNICIPIO	UNIDADE	UN - UNIDADE	1,0000	485.993,3000	485.993,30	Não
Total Fornecedor:								485.993,30	
Total Vencedor por Fornecedor:								0,00	
Total Geral:								485.993,30	
Total Geral da Compra:								0,00	
Balizamento:								485.993,30	

CERTIFICAMOS PARA OS DEVIDOS FINS, QUE CONFORME PESQUISA DE PREÇO REALIZADA PELA SECRETARIA, OS PREÇOS DOS MATERIAIS/SERVIÇOS ACIMA ESTÃO DE ACORDO COM O PRATICADO NO MERCADO.

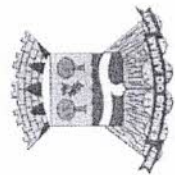

Obra
Cemiterio Construção de 03 Blocos e 01 Ossário

Bancos
SINAPI - 03/2026 - Mato Grosso

B.D.I.
22,0%

Encargos Sociais
Não Desonerado: embutido nos preços unitário dos insumos de mão de obra, de acordo com as bases.

Orçamento Sintético

Item	Código Banco	Descrição	Und	Quant.	Valor Unit	Valor Unit com BDI	Total	Peso (%)
1		Administração		1		11.213,77	11.213,77	2,31 %
1.1	SINAPI	ENGENHEIRO CIVIL DE OBRA JUNIOR COM ENCARGOS COMPLEMENTARES	H	56	136,19	166,15	9.304,40	1,91 %
1.2	SINAPI	FORNECIMENTO E INSTALAÇÃO DE PLACA DE OBRA COM CHAPA GALVANIZADA E ESTRUTURA DE MADEIRA. AF_03/2022_PS	m²	3,12	501,63	611,98	1.909,37	0,39 %
2		Fundações e estrutura de concreto		1		119.016,68	119.016,68	24,49 %
2.1	SINAPI	ESCAVAÇÃO MANUAL DE VALA. AF_09/2024	m³	17,64	97,62	119,09	2.100,74	0,43 %
2.2	SINAPI	REATERRO MANUAL APILOADO COM SOQUETE. AF_10/2017	m³	33,3	59,19	72,21	2.404,59	0,49 %
2.3	SINAPI	CONCRETO FCK = 20MPA, TRAÇO 1:2:7:3 (EM MASSA SECA DE CIMENTO/ AREIA MÉDIA/ BRITA 1) - PREPARO MECÂNICO COM BETONEIRA 400 L. AF_05/2021	m³	24,6	650,23	793,28	19.514,68	4,02 %
2.4	SINAPI	ARMAÇÃO DE BLOCO UTILIZANDO AÇO CA-50 DE 8 MM - MONTAGEM. AF_01/2024	KG	558,81	16,94	20,66	11.545,01	2,38 %
2.5	SINAPI	CONTRAPISO EM ARGAMASSA TRAÇO 1:4 (CIMENTO E AREIA), PREPARO MECÂNICO COM BETONEIRA 400 L, APLICADO EM ÁREAS SECAS SOBRE LAJE, NÃO ADERIDO, ACABAMENTO NÃO REFORÇADO, ESPESSURA 6CM. AF_07/2021	m²	189,99	64,89	79,16	15.039,60	3,09 %
2.6	SINAPI	FABRICAÇÃO, MONTAGEM E DESMONTAGEM DE FÔRMA PARA VIGA BALDRAME, EM MADEIRA SERRADA, E=25 MM, 4 UTILIZAÇÕES. AF_01/2024	m²	264,09	79,60	97,11	25.645,77	5,28 %
2.7	SINAPI	EXECUÇÃO DE PASSEIO EM PISO INTERTRAVADO, COM BLOCO RETANGULAR COR NATURAL DE 20 X 10 CM, ESPESSURA 6 CM. AF_10/2022	m²	292,98	119,65	145,97	42.766,29	8,80 %
3		Alvenaria de Elevação - Paredes		1		240.745,22	240.745,22	49,54 %
3.1	SINAPI	ALVENARIA DE VEDAÇÃO DE BLOCOS CERÂMICOS FURADOS NA HORIZONTAL DE 9X14X19 CM (ESPESSURA 9 CM) E ARGAMASSA DE ASSENTAMENTO COM PREPARO MANUAL. AF_12/2021	m²	459,99	137,87	168,20	77.370,31	15,92 %



3.2	101964	SINAPI	LAJE PRÉ-MOLDADA UNIDIRECIONAL, BIAPOIADA, PARA FORRO, ENCHIMENTO EM CERÂMICA, VIGOTA CONVENCIONAL, ALTURA TOTAL DA LAJE "LT" = 12 CM (ENCHIMENTO+CAPA) = (8+4), AF_08/2025	m²	384	190.30	232.16	89.149.44	18.34 %
3.3	87894	SINAPI	CHAPISCO APLICADO EM ALVENARIA (SEM PRESENÇA DE VÃOS) E ESTRUTURAS DE CONCRETO DE FACHADA, COM COLHER DE PEDREIRO, ARGAMASSA TRAÇO 1:3 COM PREPARO EM BETONEIRA 400L. AF_10/2022	m²	919.98	7.93	9.67	8.896.20	1.83 %
3.4	87548	SINAPI	MASSA ÚNICA, EM ARGAMASSA TRAÇO 1:2:8, PREPARO MANUAL, APLICADA MANUALMENTE EM PAREDES INTERNAS DE AMBIENTES COM ÁREA ENTRE 5M² E 10M², E = 10MM, COM TALISCAS. AF_03/2024	m²	919.98	32.57	39.73	36.550.80	7.52 %
3.5	98562	SINAPI	IMPERMEABILIZAÇÃO DE SUPERFÍCIE COM ARGAMASSA DE CIMENTO E AREIA, COM ADITIVO IMPERMEABILIZANTE, E = 1,5CM. AF_09/2023	m²	144.09	57.16	69.73	10.047.39	2.07 %
3.6	94969	SINAPI	CONCRETO FCK = 15MPA, TRAÇO 1:3:4:3:5 (EM MASSA SECA DE CIMENTO/ AREIA MÉDIA/ BRITA 1) - PREPARO MECÂNICO COM BETONEIRA 600 L. AF_05/2021	m³	26.19	586.23	715.20	18.731.08	3.85 %
4			Tubos e Conexão		1		14.460.57	14.460.57	2.98 %
4.1	89446	SINAPI	TUBO, PVC, SOLDÁVEL, DE 25MM, INSTALADO EM PRUMADA DE ÁGUA - FORNECIMENTO E INSTALAÇÃO. AF_06/2022	M	198	5.21	6.35	1.257.30	0.26 %
4.2	89490	SINAPI	CURVA 45 GRAUS, PVC, SOLDÁVEL, DN 25MM, INSTALADO EM PRUMADA DE ÁGUA - FORNECIMENTO E INSTALAÇÃO. AF_06/2022	UN	117	7.77	9.47	1.107.99	0.23 %
4.3	00010	Próprio	caixa pre-moldada	uni	36	88.47	107.93	3.885.48	0.80 %
4.4	00011	Próprio	Carvão Ativado Vegetal Granulado - Grão 2x3 ou Grão: 8x30 - Densidade: 0,45g/cm³ - Elemento Filtrante e de Purificação - Grão: 6x10	kg	180	37.39	45.61	8.209.80	1.69 %
5			Pintura		1		38.242.88	38.242.88	7.87 %
5.1	98562	SINAPI	IMPERMEABILIZAÇÃO DE SUPERFÍCIE COM ARGAMASSA DE CIMENTO E AREIA, COM ADITIVO IMPERMEABILIZANTE, E = 1,5CM. AF_09/2023	m²	331.05	57.16	69.73	23.084.11	4.75 %
5.2	88432	SINAPI	APLICAÇÃO MANUAL DE PINTURA COM TINTA TEXTURIZADA ACRÍLICA EM MOLDURAS DE EPS. AF_03/2024	m²	331.05	34.44	42.01	13.907.41	2.86 %
5.3	88412	SINAPI	APLICAÇÃO MANUAL DE FUNDO SELADOR ACRÍLICO EM PANOS CEGOS DE FACHADA (SEM PRESENÇA DE VÃOS) DE EDIFÍCIOS DE MÚLTIPLOS PAVIMENTOS. AF_03/2024	m²	331.05	3.10	3.78	1.251.36	0.26 %
6			Finalização		1		4.126.47	4.126.47	0.85 %
6.1	9537	SINAPI	LIMPEZA FINAL DA OBRA	m²	789	4.29	5.23	4.126.47	0.85 %
7			OSSARIO		1		58.187.71	58.187.71	11.97 %



7.1	Fundações e estrutura de concreto		1	15.610,09	15.610,09	3.21 %
7.1.1	93358	SINAPI	m³	3.3	97.62	119.09
						392.99
7.1.2	96995	SINAPI	m³	1.9	59.19	72.21
7.1.3	97094	SINAPI	m³	1.6	952.61	1.162.18
7.1.4	94966	SINAPI	m³	3.59	705.10	860.22
7.1.5	92777	SINAPI	KG	71.1	15.57	18.99
7.1.6	92767	SINAPI	KG	41.16	16.35	19.94
7.1.7	96536	SINAPI	m²	21	79.60	97.11
7.1.8	92268	SINAPI	m²	46.4	104.62	127.63
7.2	Alvenaria de elevação - paredes e painéis		1	32.970,44	32.970,44	6.78 %
7.2.1	87483	SINAPI	m²	145	80.43	98.12
7.2.2	74141/004	SINAPI	m²	46.4	204.57	249.57
7.2.3	87894	SINAPI	m²	145	7.93	9.67
7.2.4	87548	SINAPI	m²	145	32.57	39.73
7.3	Pintura		1	8.850,80	8.850,80	1.82 %
7.3.1	95624	SINAPI	m²	145	24.35	29.70
						4.306.50
						8.850,80
						1.82 %
						0.89 %




7.3.2	88414	SINAPI	APLICAÇÃO MANUAL DE FUNDO SELADOR ACRÍLICO EM SUPERFÍCIES INTERNAS DA SACADA DE EDIFÍCIOS DE MÚLTIPLOS PAVIMENTOS. AF_03/2024	m²	145	6.19	7.55	1.094,75	0.23 %
7.3.3	88497	SINAPI	EMASSAMENTO COM MASSA LÁTEX. APLICAÇÃO EM PAREDE, DUAS DEMAOS, LIXAMENTO MANUAL. AF_04/2023	m²	145	19.50	23.79	3.449,55	0.71 %
7.4			Finalização		1		756.38	756.38	0.16 %
7.4.1	98524	SINAPI	LIMPEZA MANUAL DE VEGETAÇÃO EM TERRENO COM ENXADA. AF_03/2024	m²	118	5.26	6.41	756.38	0.16 %

Total sem BDI 398.384,84
 Total do BDI 87.608,46
 Total Geral 485.993,30

Kaique L. Borges
 KAIQUE SILVEIRA BORGES
 Fiscal de Obra

Fls
Modalidade
Visto

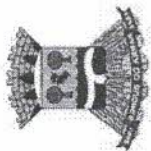

Prefeitura de Barra do Bugres -MT
CNPJ: 03.507.522/0001-72

Obra
Cemiterio Construção de 03 Blocos e 01 Ossário

Bancos
SINAPI - 03/2026 - Mato Grosso
B.D.I.
22,0%

Encargos Sociais
Não Desonerado: embutido nos preços unitário dos insumos de mão de obra, de acordo com as bases.

Cronograma Físico e Financeiro

Item	Descrição	Total Por Etapa	30 DIAS	60 DIAS	90 DIAS	120 DIAS	150 DIAS	180 DIAS	210 DIAS
1	Administração	100,00%	14,28%	14,28%	14,28%	14,28%	14,28%	14,28%	14,32%
		11.213,77	1.601,33	1.601,33	1.601,33	1.601,33	1.601,33	1.601,33	1.605,81
2	Fundações e estrutura de concreto	100,00%	20,00%	20,00%	20,00%	20,00%	20,00%	20,00%	20,00%
		119.016,68	23.803,34	23.803,34	23.803,34	23.803,34	23.803,34	23.803,34	23.803,34
3	Alvenaria de Elevação - Paredes	100,00%	15,00%	15,00%	15,00%	15,00%	15,00%	15,00%	10,00%
		240.745,22	36.111,78	36.111,78	36.111,78	36.111,78	36.111,78	36.111,78	24.074,52
4	Tubos e Conexão	100,00%	10,00%	10,00%	17,50%	17,50%	17,50%	17,50%	10,00%
		14.460,57	1.446,06	1.446,06	2.530,60	2.530,60	2.530,60	2.530,60	1.446,06
5	Pintura	100,00%	10,00%	10,00%	10,00%	20,00%	20,00%	20,00%	10,00%
		38.242,88	3.824,29	3.824,29	3.824,29	7.648,58	7.648,58	7.648,58	3.824,29
6	Finalização	100,00%							100,00%
		4.126,47							4.126,47
7	OSSARIO	100,00%							40,00%
		58.487,71							23.275,08
	Porcentagem		13,74%	13,74%	13,97%	14,75%	18,34%	13,45%	12,01%
	Custo		66.786,79	66.786,79	67.871,33	71.695,62	89.151,93	65.348,59	58.352,23
	Porcentagem Acumulado		13,74%	27,48%	41,45%	56,2%	74,55%	87,99%	100,0%
	Custo Acumulado		66.786,79	133.573,58	201.444,91	273.140,53	362.292,46	427.641,05	485.993,30


Kaïque S. Borges
Kaïque Silveira Borges
Engenheiro Civil - Registro de Trabalho
CREA - MT 046202

KAIQUE SILVEIRA BORGES
Fiscal de Obra




- - Barra do Bugres / MT
/ kaiqueborgeseng@gmail.com

1 Pavão - Tiroso
1:100





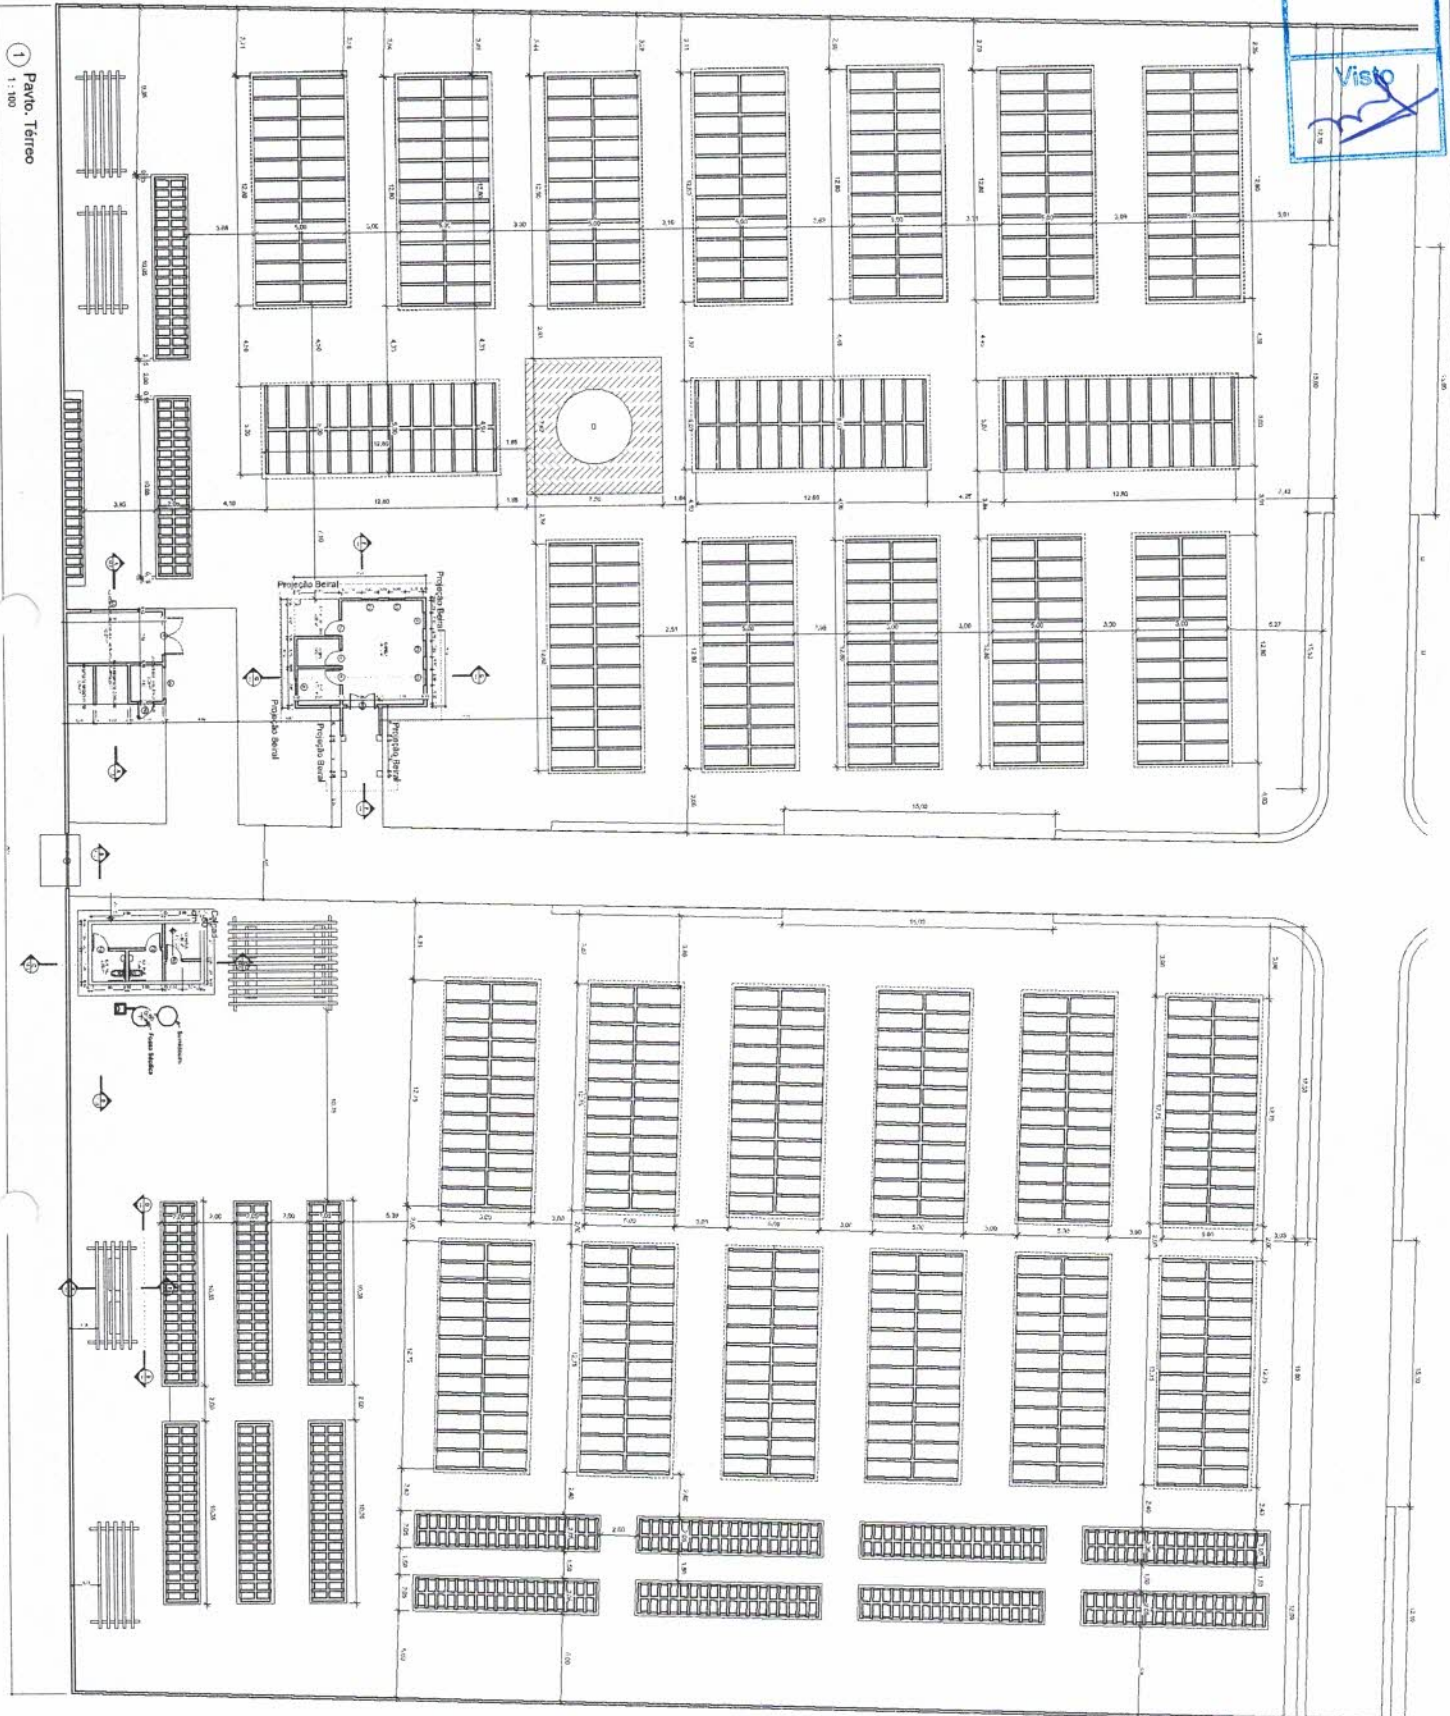


Fls
 Modalidade
 Visto

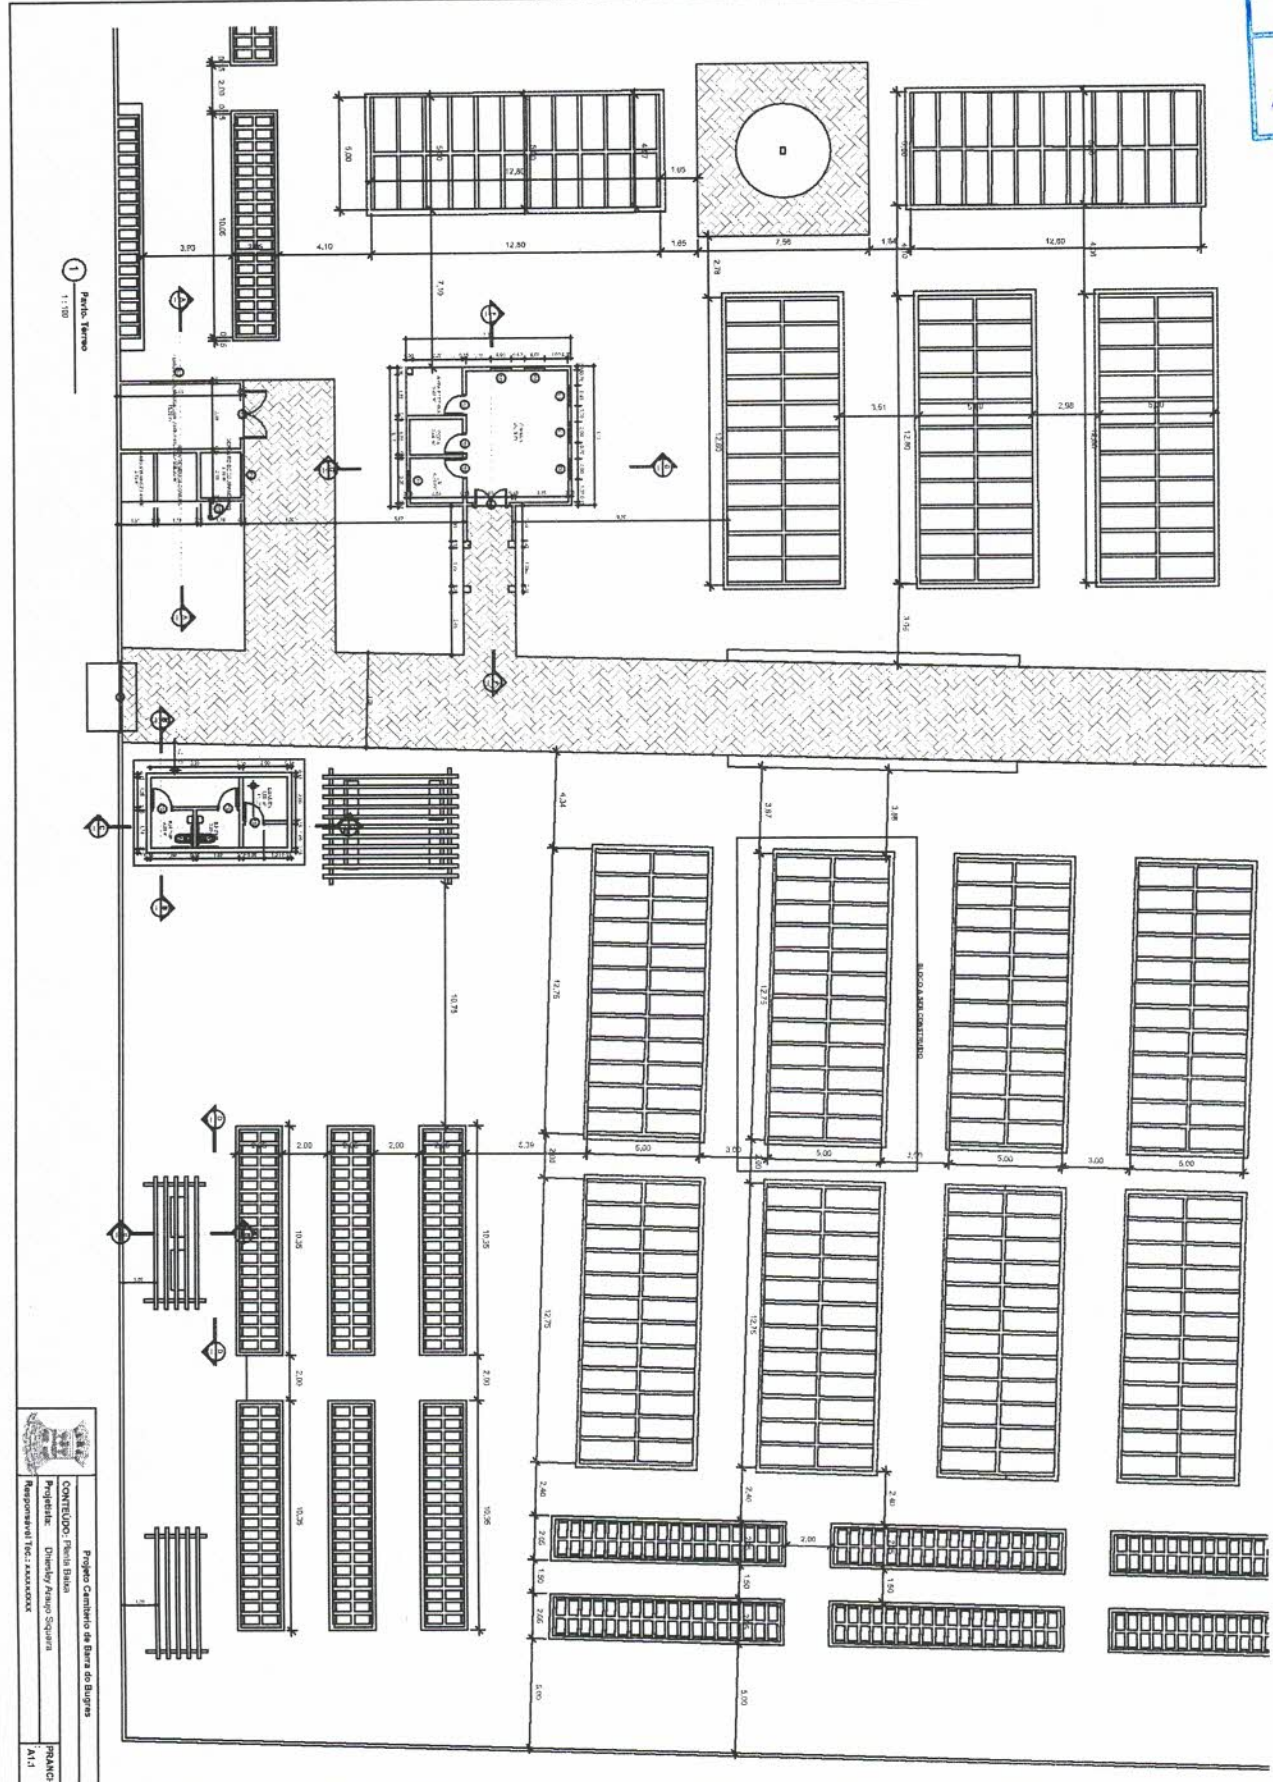

1
 1:100

Projeto Centro de Educação Básica
 Conteúdo: Física Básica
 Projeto: Danilo Assis Soares
 Responsável Técnico: Alexandre
 PRACATA
 A1.1

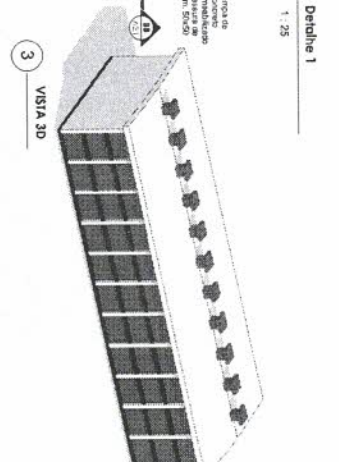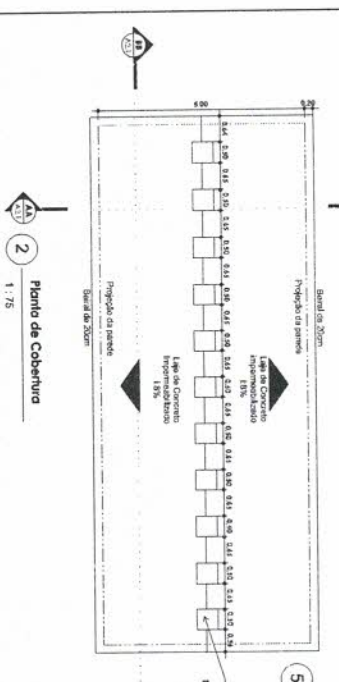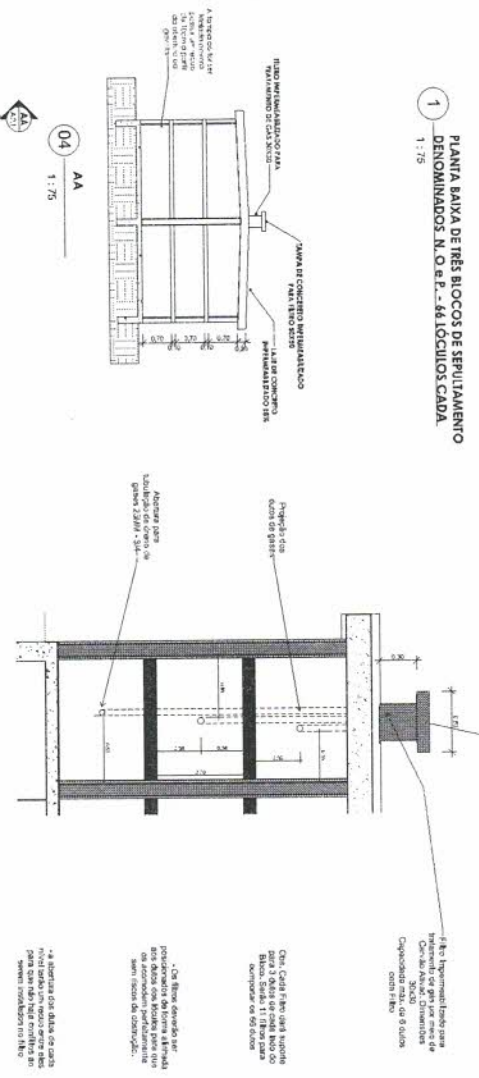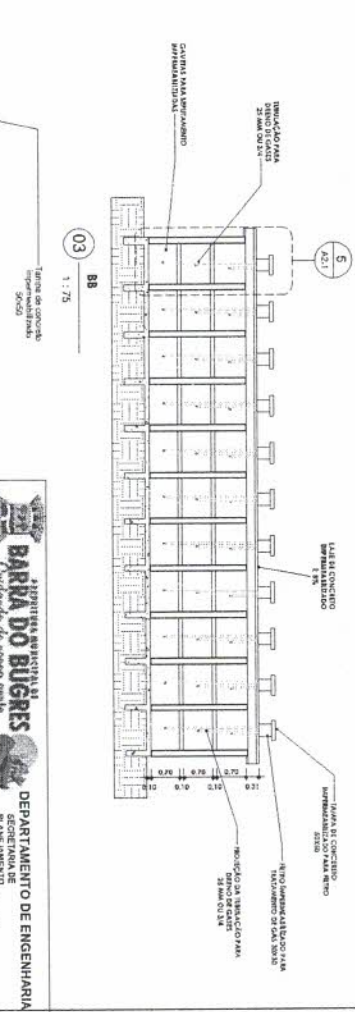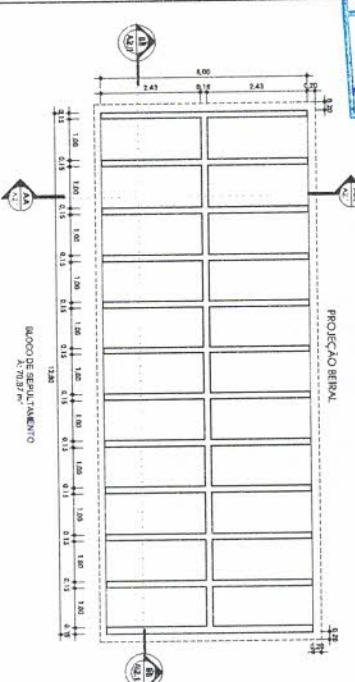

REPÚBLICA MARIQUETANA DO PARAGUAI
BARBA DO BUGRES
 Prefeitura Municipal de Barba do Bugres
DEPARTAMENTO DE ENGENHARIA
 PLANEJAMENTO
 ORÇAMENTO E CONTROLE

Objeto: Projeto Arquitetônico de 3 Blocos de Suprimento de Saneamento Básico N.º 01, denominados N.º 01, 02 e 03, em lote 188, situado no bairro Jardim Primavera, Município de Barba do Bugres, Estado do Paraná.

Local: MF 246, SN - Bairro Maracá - Barra do Bugres - PR

Projeto: Projeto Arquitetônico de 3 Blocos de Suprimento de Saneamento Básico N.º 01, denominados N.º 01, 02 e 03, em lote 188, situado no bairro Jardim Primavera, Município de Barba do Bugres, Estado do Paraná.

Escala: INDICADA

Data: 10/JUNHO/2023

Franquia: F. 01/01

Situação em relação ao lote: INDICADA

DECLARAÇÃO:
 DECLARO QUE A APROVAÇÃO DO PROJETO DE ARQUITETURA NÃO IMPLICA RECONHECIMENTO DE DIREITO DA PROPRIEDADE DO TERRENO POR PARTE DA PREFEITURA.

Proprietário:
 PREFEITURA MUNICIPAL DE BARBA DO BUGRES-PR

Autor do Projeto:
 Tércio Henrique David Borges
 CREA/PR: 41.982-0/2003

Área do Terreno:
 Área a ser construída: 212,61m²

Área construída existente:
 Área a ser construída: 212,61m²

PREFEITURA

