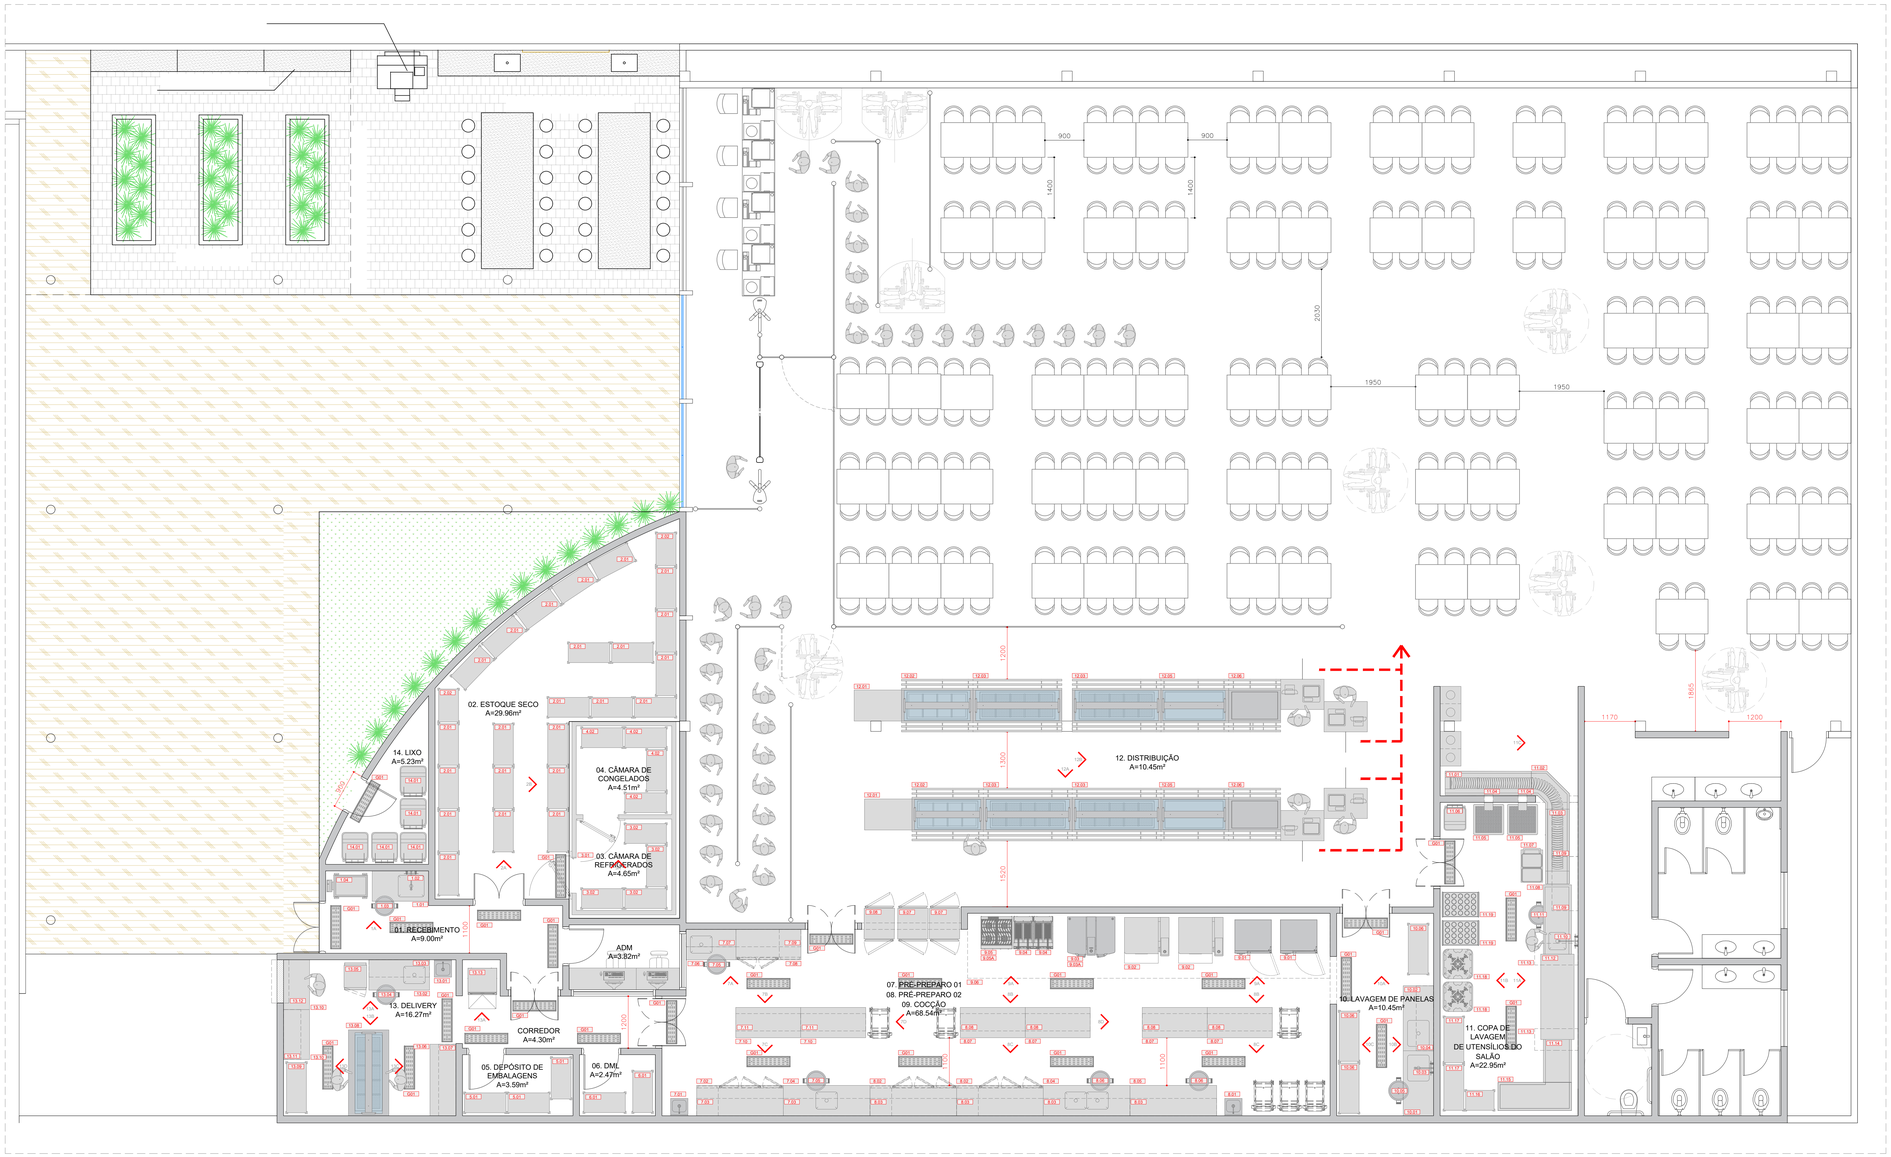

LAYOUT DE EQUIPAMENTOS - TÉRREO
ESC.: 1/50

Item	Qtde	Especificação de Equipamento	Dimensões (LxPxA)mm	Potência Elétrica	Pontos Hidráulicos
ÁREA 1: RECEBIMENTO E TRAGEM					
1.01	1	Mesa fixa em aço inox (AISI 304 - liga 18.8 - #18) com cuba med. 600x500x500 + torneira	1300x700x900	-	AF/AQ Ø34/4" EG Ø2"
1.02	1	Esquadro de pré-lavagem monocomando INOX ou similar	-	AQUECE DOR DE PASSAGEM 7,5kW - 220V Mono/ Bif	AF/AQ Ø34/4"
1.03	1	Cesto de detritos em aço inox (AISI 304 - liga 18.8 - #18) com pedal	Ø470x640	-	-
1.04	1	Balança plataforma Toledo 2124 9088 C - Coluna e Rodas 300kg ou Similar	598x645x1561	0.15kW - 220V Mono/ Bif	-
ÁREA 2: ESTOQUE SECO					
2.01	23	Estante em aço inox (AISI 304 - liga 18.8 - #18) com 04 planos perfurados	1000x500x1800	-	-
2.02	2	Estante em aço inox (AISI 304 - liga 18.8 - #18) com 04 planos perfurados	800x500x1800	-	-
ÁREA 3: CÂMARA DE REFRIGERADOS					
3.01	1	Painel para câmara de refrigerados, com revestimento em aço inox(liso), São Rafael	2110x2350x2500 (medidas internas)	ver projeto específico (fornecedor da câmara).	ver projeto específico (fornecedor da câmara).
3.02	4	Estante em aço inox (AISI 304 - liga 18.8 - #18) com 04 planos perfurados	1000x500x1800	-	-
ÁREA 4: CÂMARA DE CONGELADOS					
4.01	1	Painel para câmara de congelados, com revestimento em aço inox(liso), São Rafael	2050x2200x2500 (medidas internas)	ver projeto específico (fornecedor da câmara).	ver projeto específico (fornecedor da câmara).
4.02	4	Estante em aço inox (AISI 304 - liga 18.8 - #18) com 04 planos perfurados	1000x500x1800	-	-
ÁREA 5: DEP. DE EMBALAGENS					
5.01	3	Estante em aço inox (AISI 304 - liga 18.8 - #18) com 04 planos perfurados	1000x500x1800	-	-
ÁREA 6: DML					
6.01	2	Estante em aço inox (AISI 304 - liga 18.8 - #18) com 04 planos perfurados	1000x500x1800	-	-
ÁREA 7: PRÉ-PREPARO 01					
7.01	1	Lavatório de assepsia em aço inox (AISI 304 - liga 18.8 - #18) com acionamento automático no joelho	400x400x350	-	AF: Ø34/4" EG: Ø2"
7.02	1	Refrigerador horizontal com 03 portas em aço inox (AISI 304 - liga 18.8 - #18) FrostFree	2000x700x800	0,70kW - 220V Mono/ Bif	-
7.03	2	Prateleira superior fixa em aço inox (AISI 304 - liga 18.8 - #18)	2000x400	-	-
7.04	1	Mesa fixa em aço inox (AISI 304 - liga 18.8 - #18) com cuba med. 500x400x300 + torneira	2000x700x900	-	AF: Ø34/4" EG: Ø2"
7.05	2	Cesto de detritos em aço inox (AISI 304 - liga 18.8 - #18) com pedal	Ø470x640	-	-
7.06	1	Mesa fixa em aço inox (AISI 304 - liga 18.8 - #18) com cuba med. 500x400x300 + torneira	1100x700x800	-	AF: Ø34/4" EG: Ø2"
7.07	1	Prateleira superior fixa em aço inox (AISI 304 - liga 18.8 - #18)	1150x400	-	-
7.08	1	Refrigerador horizontal com 02 portas em aço inox (AISI 304 - liga 18.8 - #18) FrostFree	1500x700x800	0,70kW - 220V Mono/ Bif	-
7.09	1	Prateleira superior fixa em aço inox (AISI 304 - liga 18.8 - #18)	1500x400	-	-
7.10	2	Mesa fixa de centro em aço inox (AISI 304 - liga 18.8 - #18) com plano inferior	1500x700x800	-	-
7.11	2	Platibanda de dois planos em aço inox (AISI 304 - liga 18.8 - #18) sobre montantes e fixados sobre tampo	1500x450x700	-	-
ÁREA 8: PRÉ-PREPARO 02					
8.01	1	Lavatório de assepsia em aço inox (AISI 304 - liga 18.8 - #18) com acionamento automático no joelho	400x400x350	-	AF: Ø34/4" EG: Ø2"
8.02	2	Refrigerador horizontal com 03 portas em aço inox (AISI 304 - liga 18.8 - #18) FrostFree	2000x700x800	0,70kW - 220V Mono/ Bif	-
8.03	4	Prateleira superior fixa em aço inox (AISI 304 - liga 18.8 - #18)	2000x400	-	-
8.04	1	Mesa fixa em aço inox (AISI 304 - liga 18.8 - #18) com 2 cubas med. 500x400x300 + torneira	2000x700x900	-	AF: Ø34/4" EG: Ø2"
8.05	1	Mesa fixa em aço inox (AISI 304 - liga 18.8 - #18) com plano inferior	2000x700x800	-	-
8.06	2	Cesto de detritos em aço inox (AISI 304 - liga 18.8 - #18) com pedal	Ø470x640	-	-
8.07	4	Mesa fixa de centro em aço inox (AISI 304 - liga 18.8 - #18) com plano inferior	1500x700x800	-	-
8.08	4	Platibanda de dois planos em aço inox (AISI 304 - liga 18.8 - #18) sobre montantes e fixados sobre tampo	1500x450x700	-	-
ÁREA 9: COCÇÃO					
9.01	2	Forno combinado para 20 Gnk 1/1 - «Combi Pro Rational (ITEM 5 - ATA DE REGISTRO)	879x847x1822	37,2kW - 380v/ Trif.	AF: Ø34/4" EG: Ø2"
9.02	2	Varios Pro L - 100 litros com sistema de pressão. Rational (ITEM 1 - ATA DE REGISTRO)	1100x94x1378	27,0 kW - 380V Trif.	AF: Ø34/4" EG: Ø2"
9.03	1	Varios Pro 2-G - 2+2/S litros com sistema de pressão. Rational (ITEM 2 - ATA DE REGISTRO)	1100x430x485	21,0 kW - 380V Trif.	AF: Ø34/4" EG: Ø2"
9.03A	1	Base inferior para Varios 2/G Rational com altura ajustável (ITEM 3 - ATA DE REGISTRO)	1100x694x565	Conforme com fornecedor	-
9.04	2	Frideira elétrica digital com 2 cubas independentes em aço inox (AISI 304 - liga 18.8 - #18) com capacidade de 30L (15+15)	400x743x1090	15,0kW - 380v/ Trif.	-
9.05	1	Fogão a gás de encosto com 04 queimadores, em aço inox (AISI 304 - liga 18.8 - #18)	720x740x245	-	QN: 1,0Cm/h QLP: 1,50kg/h
9.05A	1	Gabinete inferior em aço inox (AISI 304 - liga 18.8 - #18) para apoio do item 13.11	720x745x600	-	-
9.06	1	Cofre de encosto em aço inox, Multivotiv Metlog	6360x1500x600	Conforme com fornecedor	-
9.07	2	Pass&hough aquecido: wrt. aço inox (AISI 304 - liga 18.8 - #18) com porta de vidro + 10 grades perfuradas de aço inox	700x610x2350	1,2kW - 220V - Mono/ Bif.	-
9.08	1	Pass&hough refrigerado: wrt. aço inox (AISI 304 - liga 18.8 - #18) com porta de vidro + 10 grades perfuradas de aço inox	700x610x2350	0,85kW - 220V - Mono/ Bif.	EG: Ø2"
ÁREA 10: COPA DE LAVAGEM DE UTENSÍLIOS DA COZINHA					
10.01	1	Mesa fixa de entrada em aço inox (AISI 304 - liga 18.8 - #18) com cuba a esq. med.: 800x500x400mm	1500x700x900	-	AF/AQ Ø34/4" EG: Ø2"
10.02	1	Mesa fixa de entrada em aço inox (AISI 304 - liga 18.8 - #18) com cuba a dir. med.: 800x500x400mm	1500x700x900	-	AF/AQ Ø34/4" EG: Ø2"
10.03	1	Esquadro de pré-lavagem monocomando INOX ou similar	-	AQUECE DOR DE PASSAGEM 7,5kW - 220V Mono/ Bif.	AF/AQ Ø34/4"
10.04	1	Prateleira superior tubular de Ø1" em aço inox (AISI 304 - liga 18.8 - #18)	1500x400x40	-	-
10.05	1	Cesto de detritos em aço inox (AISI 304 - liga 18.8 - #18) com pedal	Ø470x640	-	-
10.06	3	Estante em aço inox (AISI 304 - liga 18.8 - #18) com 04 planos perfurados	1100x500x1800	-	-
ÁREA 11: COPA DE LAVAGEM DE UTENSÍLIOS DO SALÃO					
11.01	1	Esteira reta do tipo pálapatas para transporte de bandejas	1980x550x900	-	EG: Ø1-1/2"
11.02	1	Esteira curva de 90°do tipo pálapatas para transporte de bandejas	875x875x900	-	EG: Ø1-1/2"
11.03	1	Esteira reta de inação do tipo pálapatas para transporte de bandejas	1720x550x900	0,75kW - 380v/ Trif.	EG: Ø1-1/2"
11.04	2	Ghost de talheres em aço inox (AISI 304 - liga 18.8 - #18)	200x120x350	-	-
11.05	2	Torque de rerrefho de talheres em aço inox (AISI 304 - liga 18.8 - #18) sobre rodízios	700x700x700	-	-
11.06	1	Cortador de lixo com rodas 240L, Marfinite	570x740x1070	-	-
11.07	1	Carro plataforma para bandejas em aço inox (AISI 304 - liga 18.8 - #18)	500x700x185	-	-
11.08	1	Mesa fixa de entrada em aço inox (AISI 304 - liga 18.8 - #18) com cuba med.: 400x400x300	1600x600x900	-	AF/AQ Ø34/4" EG: Ø2"
11.09	2	Tray real em aço inox (AISI 304 - liga 18.8 - #18) para suporte de resíduos	1000x400	-	-
11.10	2	Esquadro de pré-lavagem monocomando INOX ou similar	-	AQUECE DOR DE PASSAGEM 7,5kW - 220V Mono/ Bif.	AF/AQ Ø34/4"
11.11	1	Cesto de detritos em aço inox (AISI 304 - liga 18.8 - #18) com pedal	Ø470x640	-	-
11.12	1	Lavadora de Louças Comflow CCR260	1970x770x1820	37,90kW - 380v/ Trif.	AF: Ø34/4" EG: Ø2"
11.13	2	Cuplas de vapor em aço inox (304 - #18) Máquina de lavar louças	1000x500x800	ver projeto específico (projetista de escadas)	-
11.14	1	Mesa fixa de saída reta em aço inox (AISI 304 - liga 18.8 - #18) com plano inferior	1000x700x800	-	-
11.15	1	Mesa fixa de saída abertura em L em aço inox (AISI 304 - liga 18.8 - #18) com plano inferior	1700x700x800	-	-
11.16	1	Estante em aço inox (AISI 304 - liga 18.8 - #18) com 04 planos perfurados	700x500x1800	-	-
11.17	2	Estante em aço inox (AISI 304 - liga 18.8 - #18) com 04 planos perfurados	1100x500x1800	-	-
11.18	2	Carro para pratos, modelo DC123S, Cambro	830x700x910	-	-
11.19	2	Carro para bandejas e talheres, modelo TDCR12, Cambro	970x585x1050	-	-
ÁREA 12: DISTRIBUIÇÃO					
12.01	2	Módulo de distribuição central/ledre em aço inox (AISI 304 - liga 18.8 - #18) com plano inferior e corre bandeja	1100x700x850	-	-
12.02	2	Módulo de distribuição central/refrigerada em aço inox (AISI 304 - liga 18.8 - #18) para 4GN 1/1 com gabinete, corre bandeja e protetor salivar	1850x1200x1460	1,5kW - 220V Mono/ Bif 0,15kW - 220V Mono/ Bif	EG: Ø2"
12.03	4	Módulo de distribuição central/ aquecido, tipo banho maria: em aço inox (AISI 304 - liga 18.8 - #18) para 5GNs 1/1 com gabinete, corre bandeja e protetor salivar	2050x1200x1460	3,0kW - 220V Mono/ Bif 0,15kW - 220V Mono/ Bif	AF: Ø34/4" EG: Ø2"
12.04	2	Módulo de distribuição central/ tipo refrigerada em aço inox (AISI 304 - liga 18.8 - #18) com gabinete, corre bandeja e protetor salivar	1850x1200x1460	1,5kW - 220V Mono/ Bif 0,15kW - 220V Mono/ Bif	EG: Ø2"
12.05	2	Módulo de distribuição central/ refrigerada/ fundo em aço inox (AISI 304 - liga 18.8 - #18) para bebidas, com gabinete e corre bandeja	1200x1200x850	1,0kW - 220V Mono/ Bif	EG: Ø2"
ÁREA 13: DELIVERY					
13.01	1	Lavatório de assepsia em aço inox (AISI 304 - liga 18.8 - #18) com acionamento automático no joelho	400x400x350	-	AF: Ø34/4" EG: Ø2"
13.02	1	Mesa fixa em aço inox (AISI 304 - liga 18.8 - #18) com 2 cubas med.: 500x400x300 + torneira	1400x700x900	-	AF: Ø34/4" EG: Ø2"
13.03	1	Prateleira superior fixa em aço inox (AISI 304 - liga 18.8 - #18)	1400x400	-	-
13.04	1	Cesto de detritos em aço inox (AISI 304 - liga 18.8 - #18) com pedal	Ø470x640	-	-
13.05	1	Refrigerador vertical 240L, modelo VB26RB, Metalfrio	525x622x1886	0,25kW - 220V Mono/ Bif	EG: Ø2"
13.06	1	Mesa fixa em aço inox (AISI 304 - liga 18.8 - #18) com 2 planos inferiores	1800x600x900	-	AF: Ø34/4" EG: Ø2"
13.07	1	Prateleira superior fixa em aço inox (AISI 304 - liga 18.8 - #18)	1800x400	-	-
13.08	1	Módulo de distribuição central/ aquecido em aço inox (AISI 304 - liga 18.8 - #18) para 5GNs 1/1 com gabinete e protetor salivar	1980x850x1460	5,0kW - 220V Mono/ Bif 0,15kW - 220V Mono/ Bif	AF: Ø34/4" EG: Ø2"
13.09	1	Estante em aço inox (AISI 304 - liga 18.8 - #18) com 04 planos perfurados	1200x500x1800	-	-
13.10	2	Mesa fixa em aço inox (AISI 304 - liga 18.8 - #18) com 2 planos inferiores	1100x650x900	-	AF: Ø34/4" EG: Ø2"
13.11	1	Prateleira superior fixa em aço inox (AISI 304 - liga 18.8 - #18)	1150x400	-	-
13.12	1	Quiche de passagem em aço inox (AISI 304 - liga 18.8 - #18) com 2 planos	1000x400x600	-	-
13.13	1	Máquina de gelo produção de até 223kg/ dia, modelo F-4929AJ + Gabinete B-3015A, Hoshizaki	590x635x1727	0,79kW - 220V Mono/ Bif	AF: Ø34/4" EG: Ø2"
ÁREA 14: LIXO					
14.01	5	Cortador de lixo com rodas 240L, Marfinite	570x740x1070	-	-
GRELHAS DE PISO					
G01	28	Kit de grelha de piso com cana sifonada, cesto coletor de resíduos + Ralo tipo abre e feche	1000x228x66	-	EG: Ø4"

R01	INDICAÇÃO DE VISTAS	03/11/2025	JONATHAN
R00	EMISSÃO DE PROJETO EXECUTIVO	03/11/2025	JONATHAN

Nº REVISÃO REVISION	DATA DATE	DESENHADO POR DRAWING BY

ProjeFood
PROJETOS E CONSULTORIA PARA SERVIÇOS PROFISSIONAIS DE ALIMENTAÇÃO

PROJEFOOD
Av. 9 de Julho, 3384 - Cj 81
Jd. Paulista - CEP 01406-000 São Paulo - SP
contato@projefood.com.br
Tel.: 55 11 99945-9337

PROJETISTA TÉCNICO / TECHNICAL CONSULTANT

ASSUNTO / SUBJECT	LAYOUT DE EQUIPAMENTOS	FOLHA Nº / DRAWING Nº	0100
ESCALA / SCALE	1:50	DISCIPLINA / DISCIPLINE: COZ	REVISÃO / REVISION: 01
ETAPA / PHASE	PROJETO EXECUTIVO	DATA / DATE	14.11.2025
GERENTE / MANAGER	ARQ. RENATA ZAMBON MONTEIRO		
ARQUITETO / ARCHITECT	ARQ. JONATHAN W. B. ARAUJO		
LOCALIDADE / BUILDING	SESC MS - CAMILLO BONI	PAVIMENTO / FLOOR	TERREO
ARQUIVO / FILE	SESC-CPG-CBNI-COZ-PE-0100-LAYO-R01.dwg		

OBS.: MEDIDAS ACABADAS EM MILÍMETROS (mm). **TODAS** AS MEDIDAS DEVEM SER CONFIRMADAS EM OBRA.
PROJETO E DESENHOS PROTEGIDOS PELAS LEIS 5.194/66 E 9.610/98. **PROJEFOOD** (REUNIR DOS DIREITOS AUTORAIS)