




4 CORTE B-B
Esc.: 1 : 20

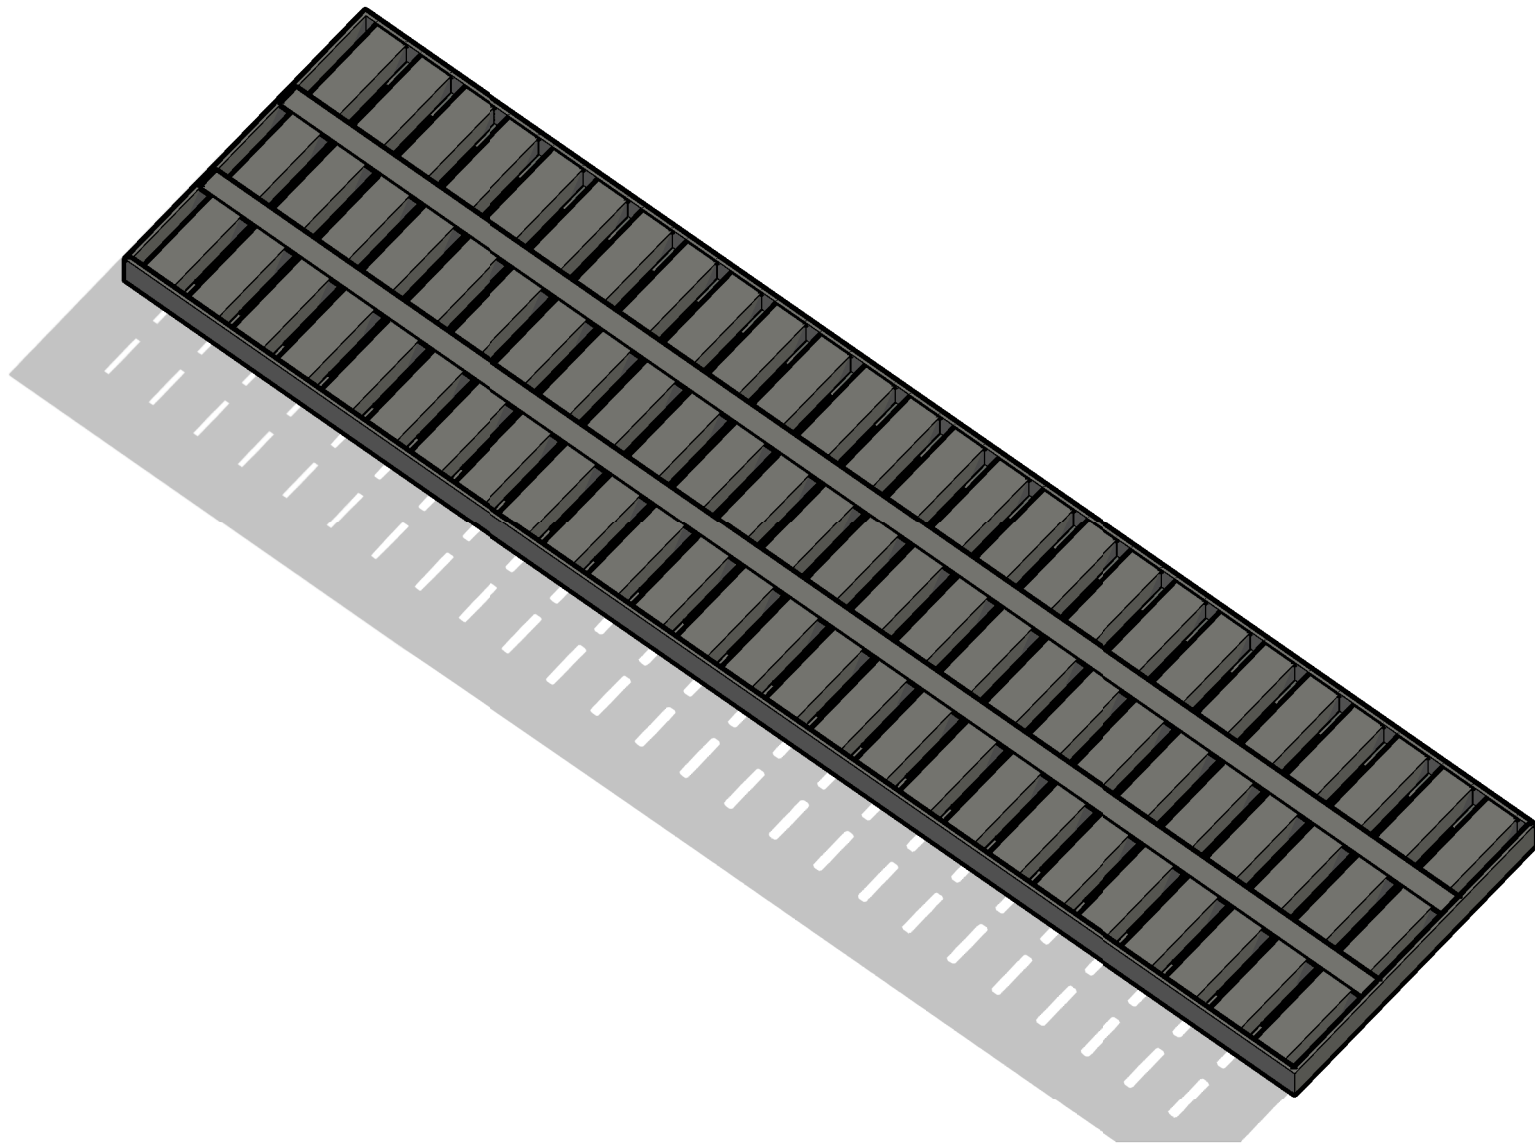

2 PERSPECTIVA
Esc.:

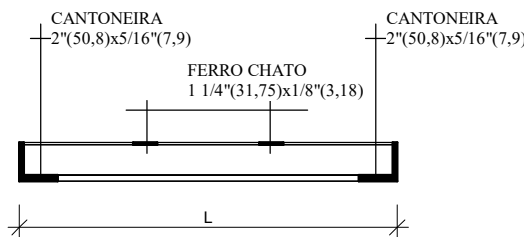

3 CORTE A-A
Esc.: 1 : 10

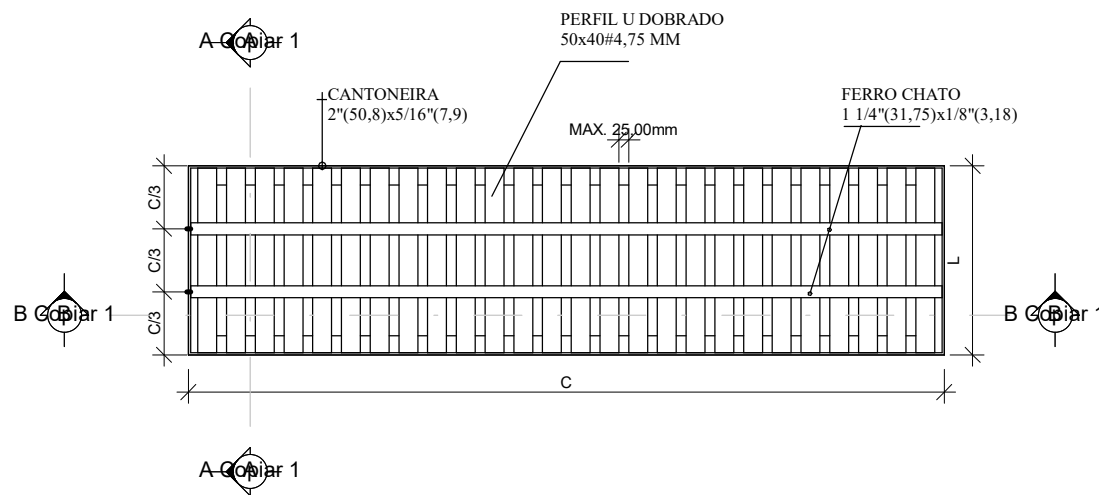

1 PLANTA
Esc.: 1 : 20



SECRETARIA MUNICIPAL DE OBRAS E URBANISMO	
OBRA GRELHA PARA FAIXA ELEVADA	TIPO DE PROJETO INFRA
ENDEREÇO DA OBRA DIVERSOS LOCAIS	
RESPONSÁVEL TÉCNICO	PROPRIETÁRIO MUNICÍPIO DE APARECIDA DO TABOADO -MS CNPJ: 03.563.335/0001-06
TÍTULO PROJETO DE GRELHA	FOLHA 01 01
ESCALA INDICADA	DATA 06/ 2025
ART	VISTO