

DARIANE SALINAS GOBO

ENGENHARIA CIVIL

Projeto Básico - Câmara Municipal de Ponta Porã MS



1 PLANTA BAIXA - CONSTRUÇÃO EXISTENTE
ESCALA 1/200

LEGENDA:

- PAREDE EM ALVENARIA
- PAREDE EM DRYWALL


OBSERVAÇÕES:

- 1 - TODAS AS MEDIDAS DEVERÃO SER CONFIRMADAS PREVIAMENTE EM OBRA;
- 2 - NENHUMA ALTERAÇÃO PODERÁ SER FEITA SEM A PRÉVIA APROVAÇÃO PELO ESCRITÓRIO DSG ENGENHARIA;
- 3 - O FUNCIONAMENTO DOS DETALHES SÃO DE RESPONSABILIDADE DO EXECUTOR.

OBSERVAÇÕES IMPORTANTES

PB/PE – item "Recebimentos por fase e comissionamento"

Para cada fase/zona, a contratada executará os PIT/PITR, ensaios de desempenho e comissionamento dos sistemas afetados, devendo entregar as built e manuais correspondentes. O recebimento provisório por zona ocorrerá após a verificação dos critérios objetivos; o recebimento definitivo consolidará todas as fases, condicionando-se à entrega integral dos as built e manuais.

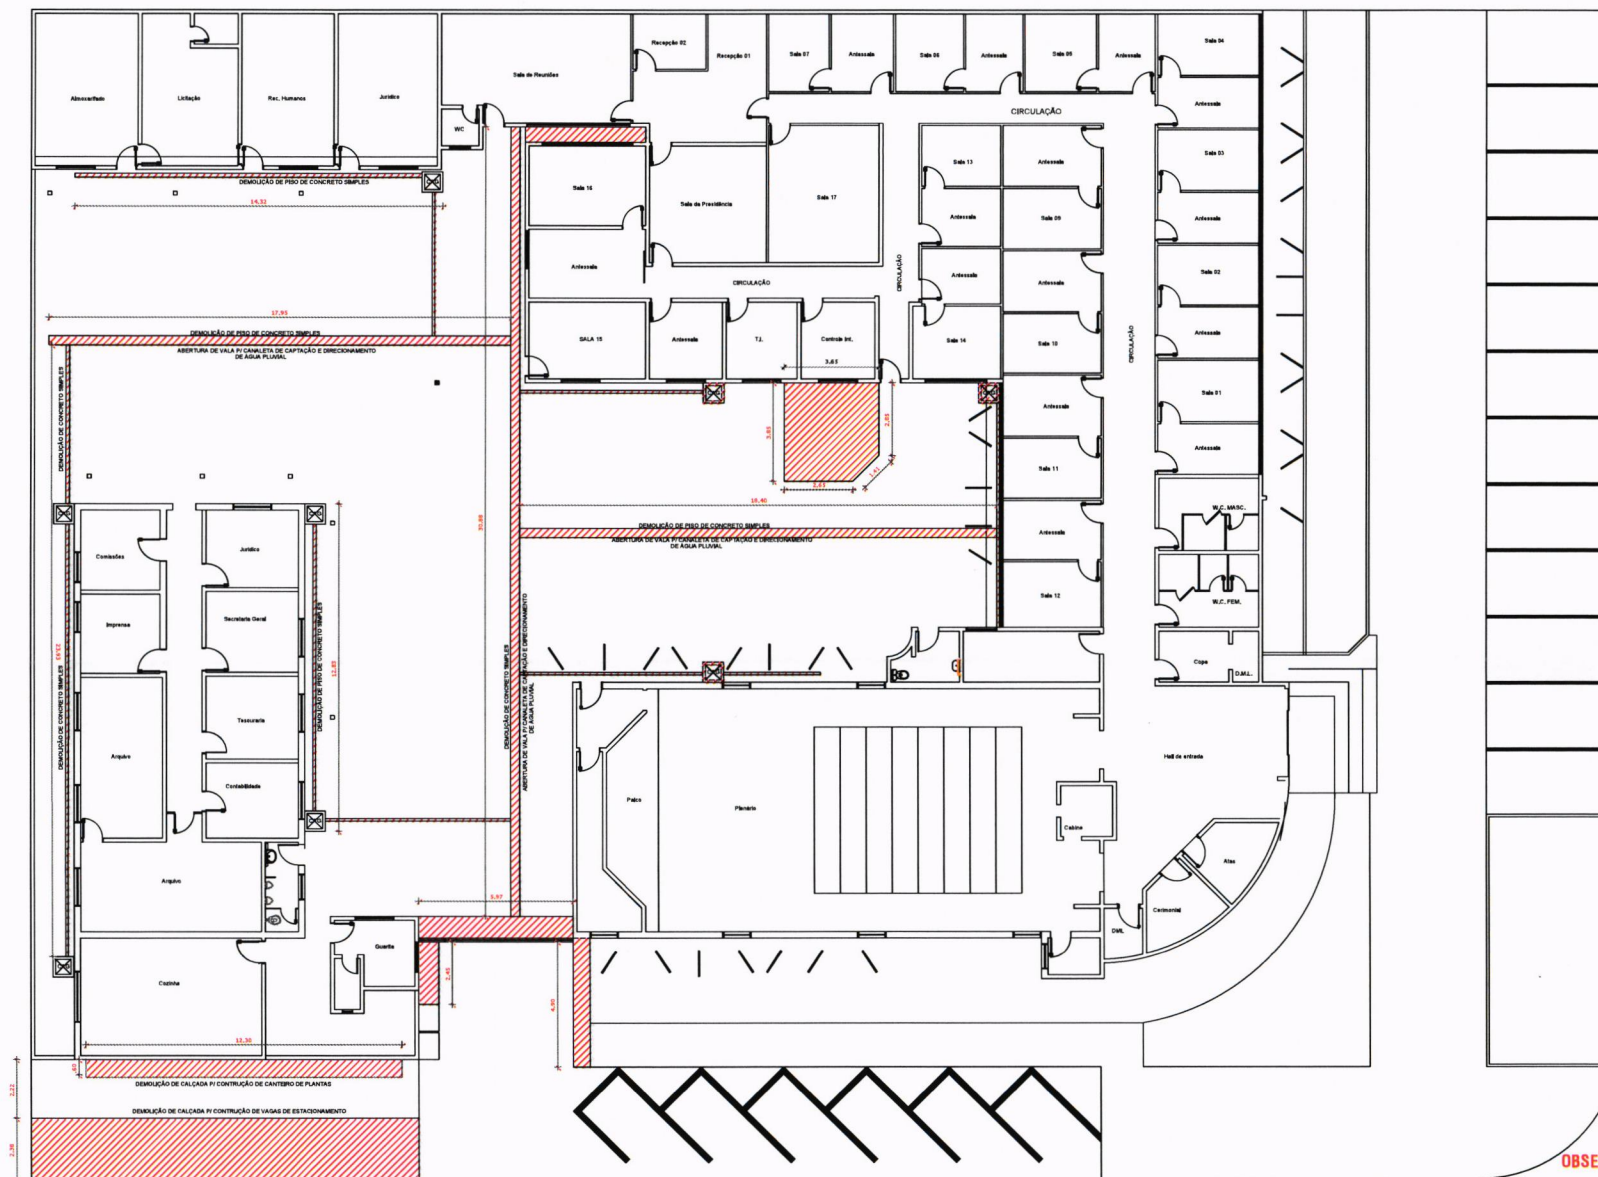


3 PLANTA DEMOLIÇÃO DE CONCRETO
ESCALA 1/200

LEGENDA:

DEMOLIÇÃO DE CONCRETO SIMPLES

OBSERVAÇÕES IMPORTANTES

PB/PE – item “Recebimentos por fase e comissionamento”
Para cada fase/zona, a contratada executará os PIT/PITR, ensaios de desempenho e comissionamento dos sistemas afetados, devendo entregar as built e manuais correspondentes. O recebimento provisório por zona ocorrerá após a verificação dos critérios objetivos; o recebimento definitivo consolidará todas as fases, condicionando-se à entrega integral dos as built e manuais.

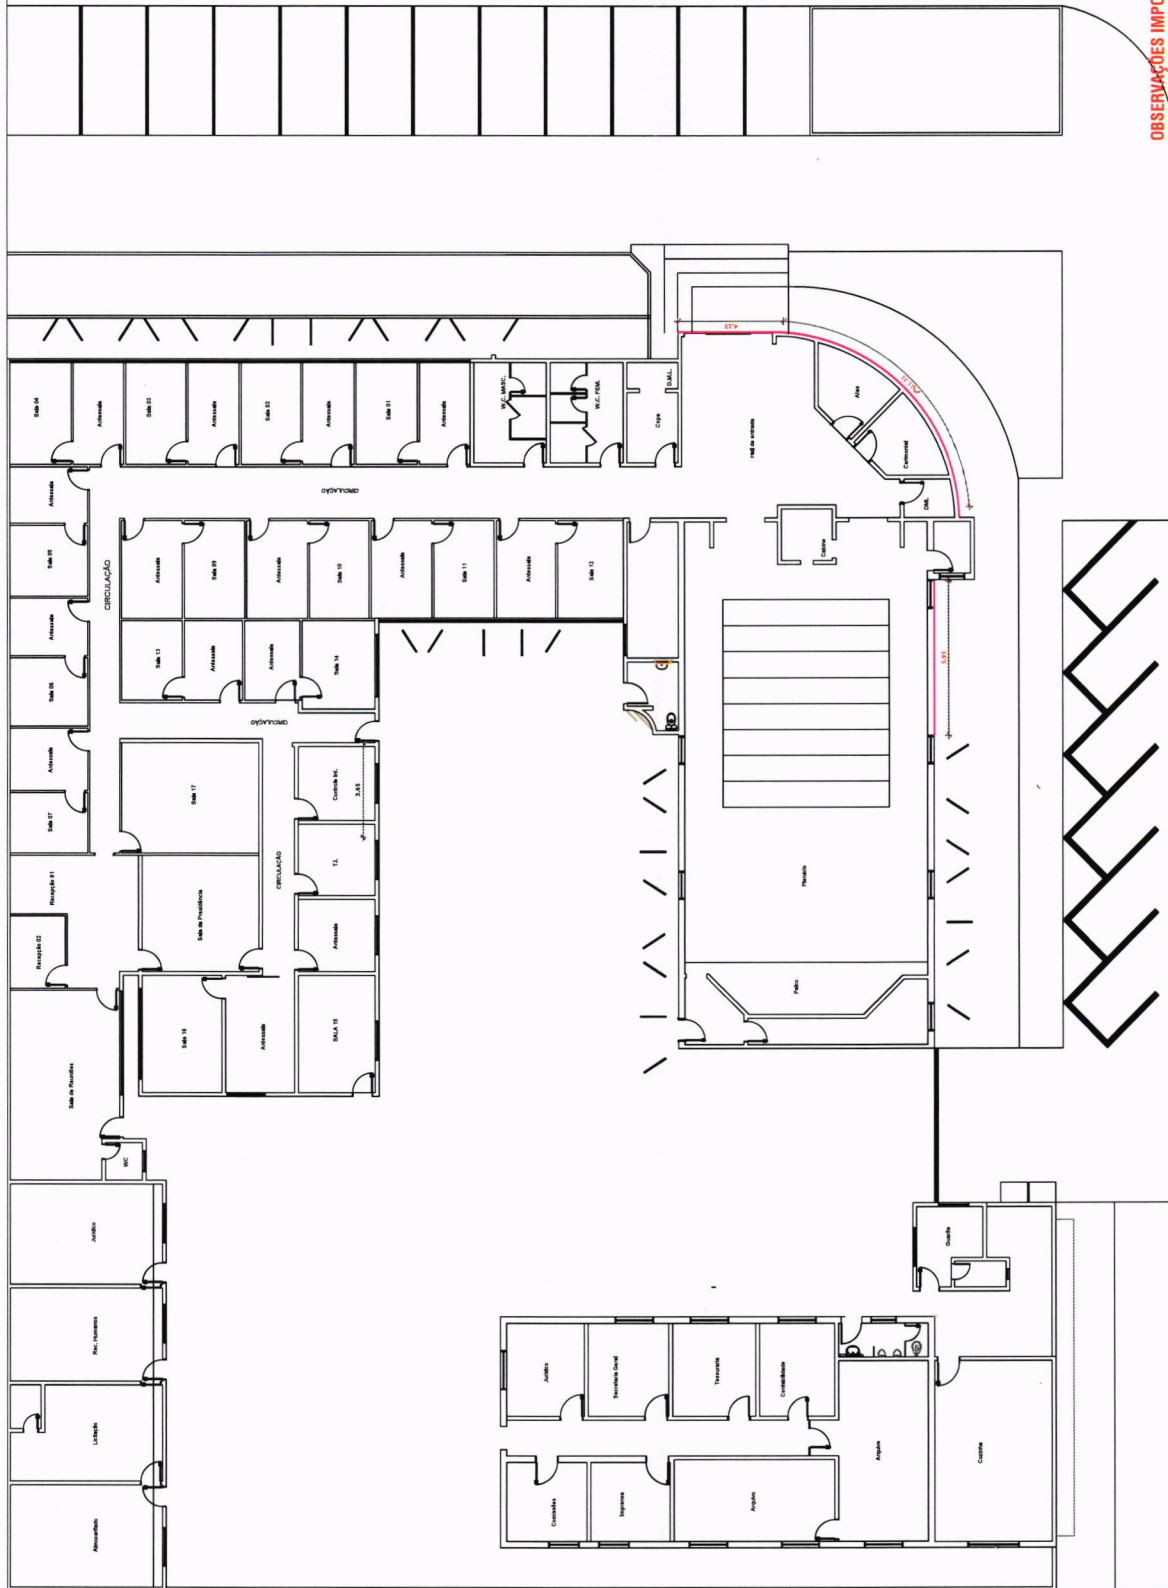

4 PLANTA DE SUBSTITUIÇÃO - PLACAS CIMENTÍCIAS
ESCALA 1/200


LEGENDA:

SUBSTITUIÇÃO DE PLACAS CIMENTÍCIAS

OBSERVAÇÕES IMPORTANTES

PB/PE - item "Recebimentos por fase e comissionamento"
Para cada fase/zona, a contratada executará os PIT/PIPR, ensaios de desempenho e comissionamento dos sistemas afetados, devendo entregar as built e manuais correspondentes. O recebimento provisório por zona ocorrerá após a verificação dos critérios objetivos; o recebimento definitivo consolidará todas as fases, condicionando-se à entrega integral dos as built e manuais.

OBSERVAÇÕES:
1- TODAS AS MEDIDAS DEVERÃO SER CONFIRMADAS PREVIAMENTE EM OBRA.
2- NENHUMA ALTERAÇÃO PODERÁ SER FEITA SEM A PREVA APPROVADA PELO ESCRITÓRIO DAS ENGENHARIA.
3- O FUNCIONAMENTO DOS DETALHES SÃO DE RESPONSABILIDADE DO EXECUTOR.

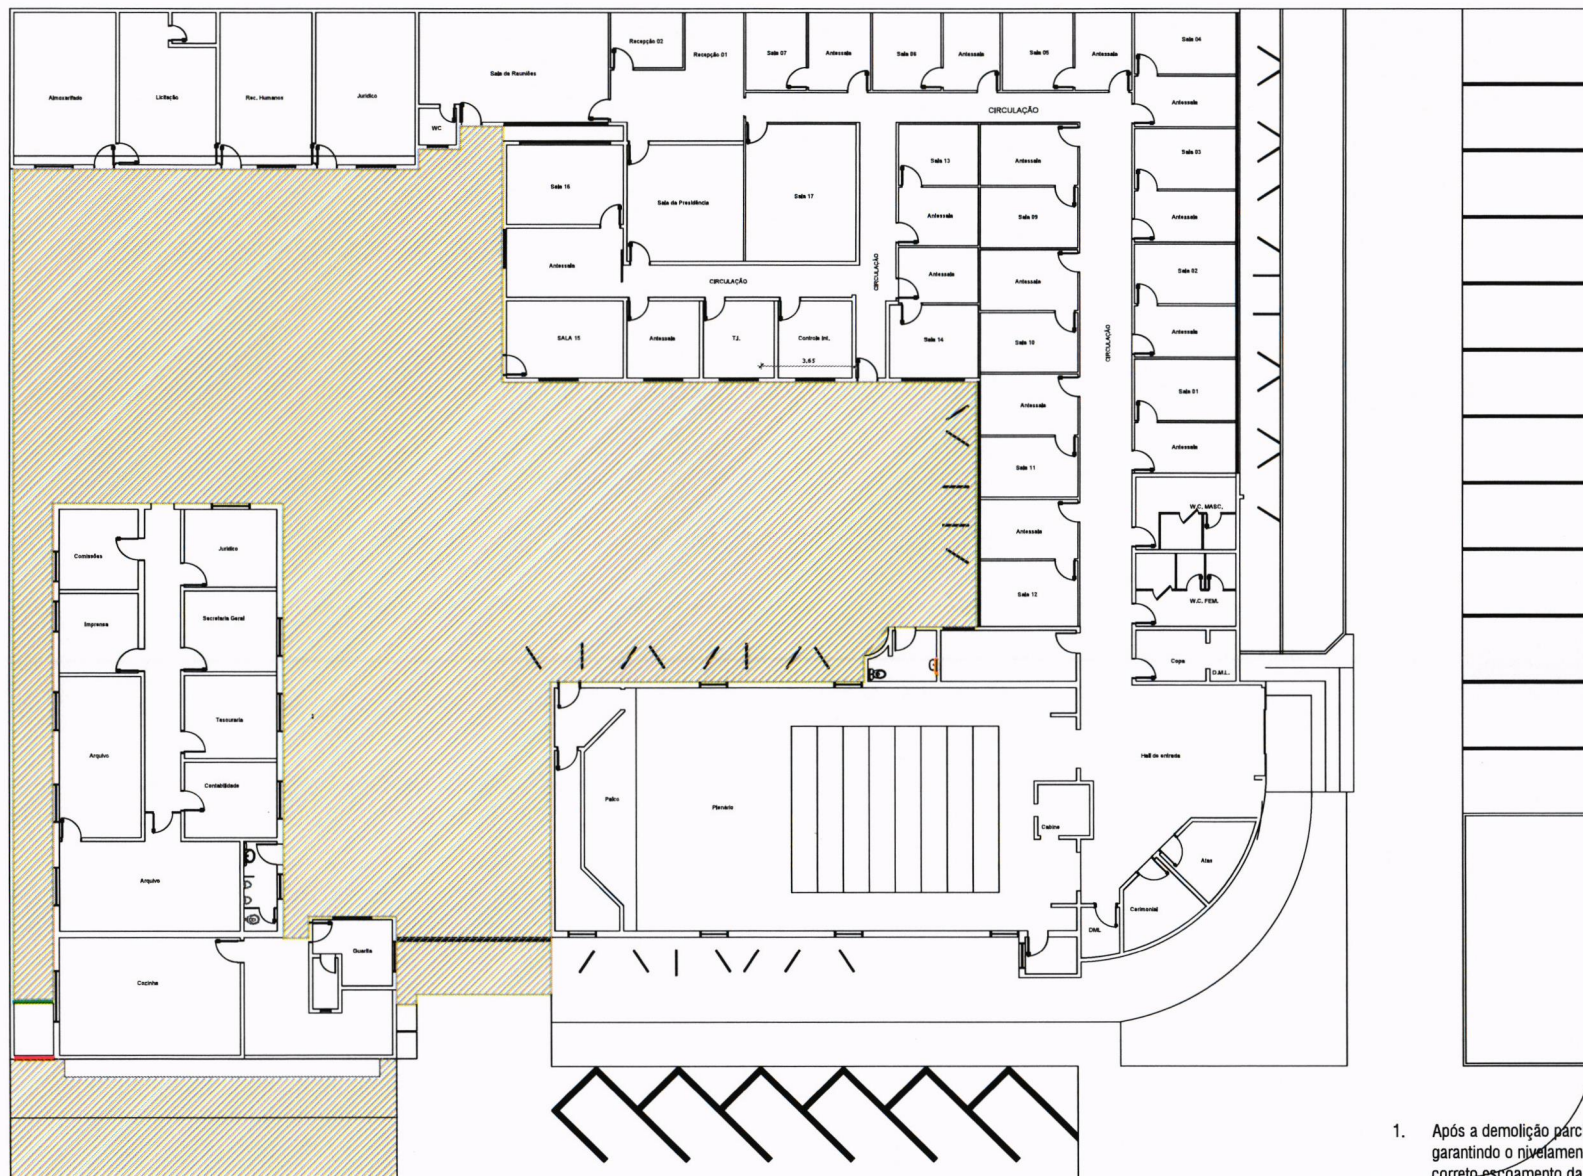

5 PLANTA DE EXECUÇÃO, REGULARIZAÇÃO E PINTURA - CALÇADAS E ESTACIONAMENTOS
ESCALA 1/200

LEGENDA:

ÁREA TOTAL CONSIDERADA= 724,82m²

OBSERVAÇÕES:
1 - TODAS AS MEDIDAS DEVERÃO SER CONFIRMADAS PRÉVIAMENTE EM OBRA;
2 - NENHUMA ALTERAÇÃO PODERÁ SER FEITA SEM A PRÉVIA APROVAÇÃO PELO ESCRITÓRIO DSG ENGENHARIA;
3 - O FUNCIONAMENTO DOS DETALHES SÃO DE RESPONSABILIDADE DO EXECUTOR.

OBSERVAÇÕES IMPORTANTES

1. Após a demolição parcial, será indispensável proceder à regularização das calçadas, garantindo o nivelamento adequado da superfície e a criação de desnível apropriado para o correto escoamento da água.
2. Na sequência, deve ser executada a nova calçada com caimento devidamente direcionado para as canaletas de captação, assegurando a drenagem eficiente.

IMPORTANTES

Foi considerada a execução de piso em concreto com espessura de até 6 cm.






1 PLANTA DE INSTALAÇÕES HIDROSSANITÁRIA - ÁGUA PLUVIAL
ESCALA 1/100

OBSERVAÇÕES IMPORTANTES

PB/PE – item "Recebimentos por fase e comissionamento"
Para cada fase/zona, a contratada executará os PIT/PITR, ensaios de desempenho e comissionamento dos sistemas afetados, devendo entregar as built e manuais correspondentes. O recebimento provisório por zona ocorrerá após a verificação dos critérios objetivos; o recebimento definitivo consolidará todas as fases, condicionando-se à entrega integral das built e manuais.

Legenda de condutos	
Pluvial	
Dreno	


Legenda	
	Caixa de areia pluvial com grelha 30x30cm
	Joelho 45° Serie R
	Joelho 90°-coluna
	Joelho 90°-coluna

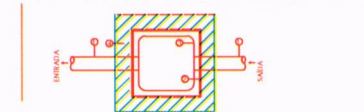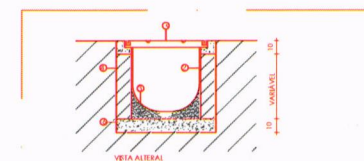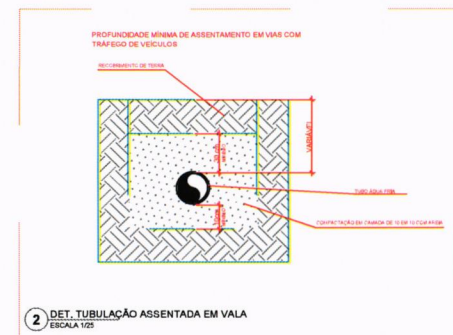


3 DET. CANALETA DE CONCRETO
SEM ESCALA


SEM ESCALA PLANTA BAIXA OBS.: MEDIDAS EM CM.

LEGENDA:
 TUBULAÇÃO
 REVERSO EM ARGAMASSA
 CANALETA
 ALVENARIA DE BLOCO
 DAMPADO EM REDEO FUNDIDO 1:2:4
 CONCRETO MAGRO

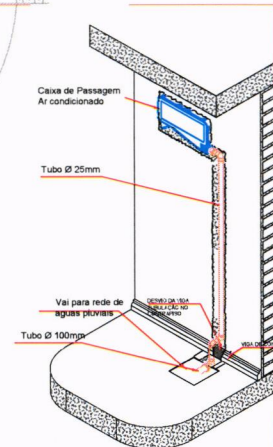


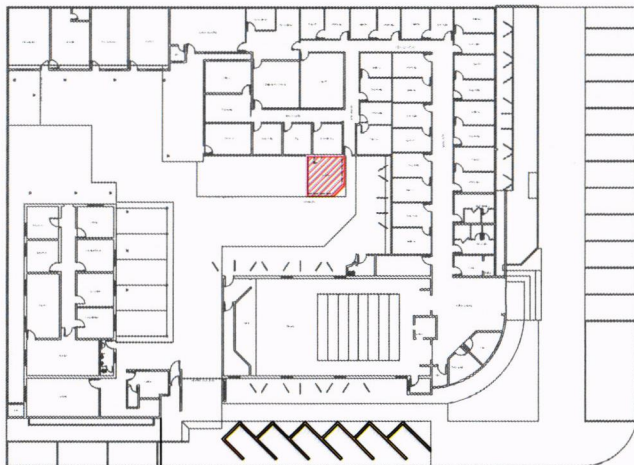


CROQUI DE REFERÊNCIA

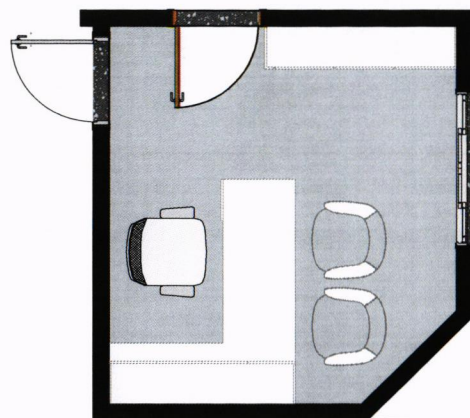


PLANTA DE LAYOUT E MOBILIÁRIOS
GABINETE
Esc: 1:50

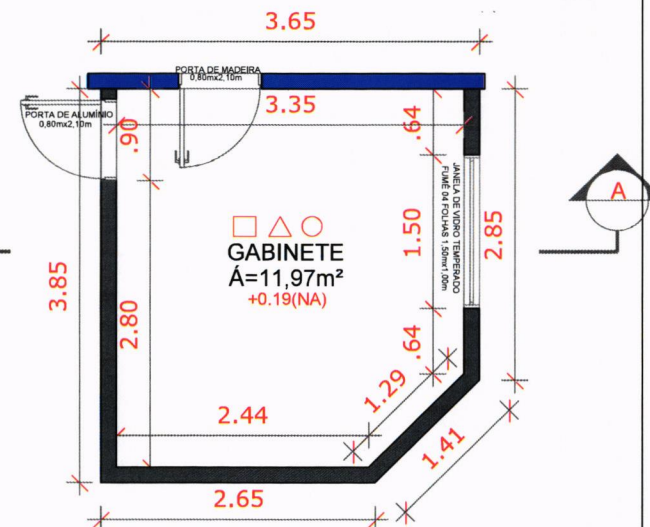

PLANTA DE CONSTRUÇÃO
GABINETE
Esc: 1:50

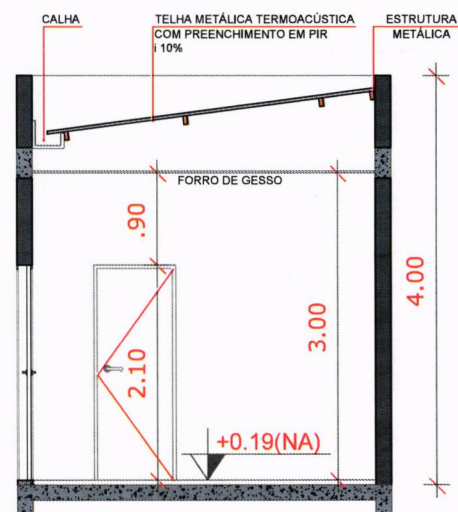

CORTE AA GABINETE
ESC: 1/50

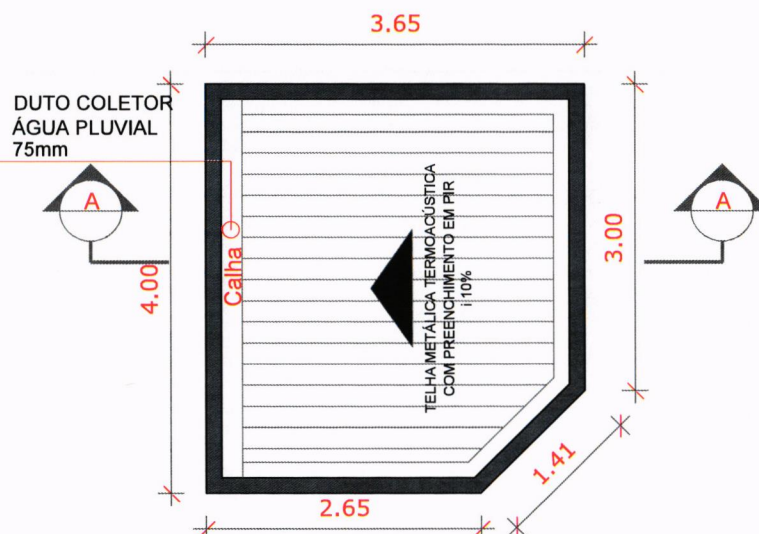


PLANTA DE COBERTURA
GABINETE
Esc: 1:50

LEGENDA DE ACABAMENTOS	
	Parede em alvenaria, rebocada, emassada e pintada na cor tempestade no mar da marca Suvinil com acabamento acrílico fosco.
	Fôrro em gesso acartonado, emassado e pintado na cor branco neve da marca Suvinil, instalado a 3,00m do piso acabado.
	Revestimento cerâmico para piso com placas tipo porcelanato de dimensões 60x60cm.


LEGENDA DE PAREDES	
	Parede existente;
	Parede à construir;

OBSERVAÇÕES IMPORTANTES

PB/PE – item "Recebimentos por fase e comissionamento"
Para cada fase/zona, a contratada executará os PIT/PITR, ensaios de desempenho e comissionamento dos sistemas afetados, devendo entregar as built e manuais correspondentes. O recebimento provisório por zona ocorrerá após a verificação dos critérios objetivos; o recebimento definitivo consolidará todas as fases, condicionando-se à entrega integral dos as built e manuais.

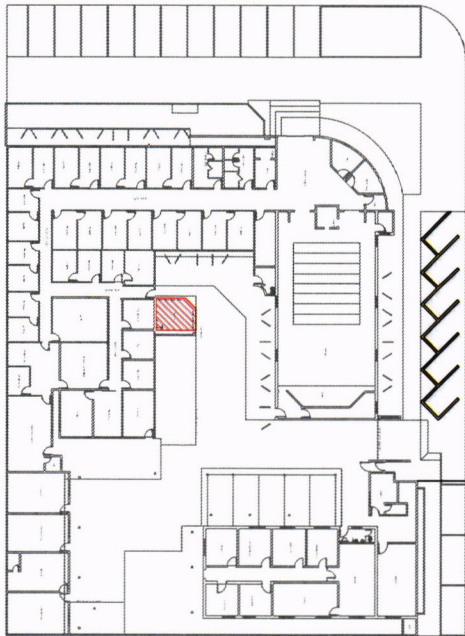


CROQUI DE REFERÊNCIA

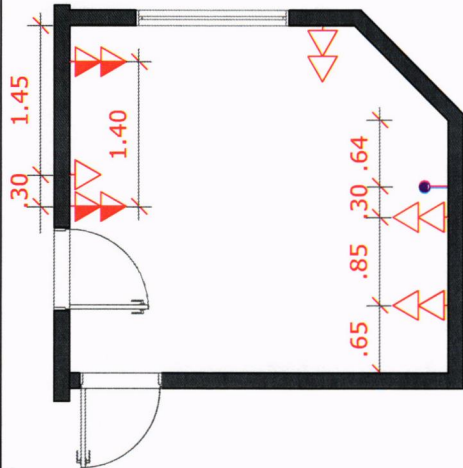


PLANTA DE PONTOS ELÉTRICOS
GABINETE
Esc: 1:75

LEGENDA PONTOS ELÉTRICOS	
	Tomada dupla média em cx. 4x2 H: 1,20 m
	Tomada alta para ar condicionado H:2,25 m
	Tomada dupla baixa em caixa 4x2 H=0,30m

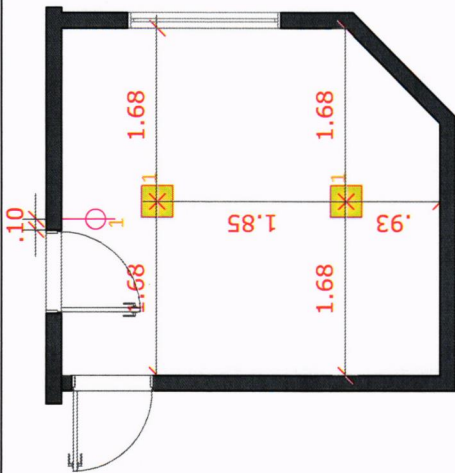


PLANTA DE ILUMINAÇÃO
GABINETE
Esc: 1:75

LEGENDA ILUMINAÇÃO	
	Luminária plafon com painel led 24w, 4000k, luz neutra

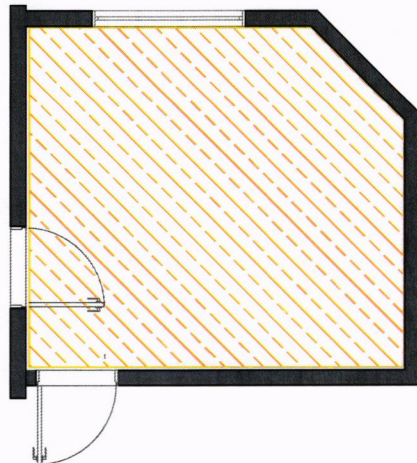

PLANTA DE FORRO
GABINETE
Esc: 1:75


LEGENDA FORRO	
	Jurta Paulista.
	Forro em gesso acartonado, emassado e pintado na cor branco neve da marca
	Survini, instalado a 3,00m do piso acabado.

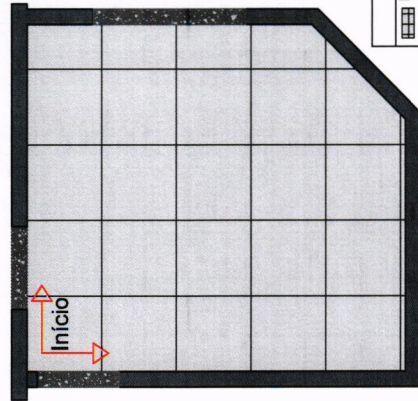

PLANTA DE PAGINAÇÃO DE PISO
GABINETE
Esc: 1:75

LEGENDA DE PISO	
	Revestimento cerâmico para piso com placas tipo porcelanato de dimensões 60x60cm - Área= 11,97m²
	Soleiras e pingadeira em granito Preto São Gabriel

OBSERVAÇÕES:
1- TODAS AS MEDIDAS DEVEM SER CONFIRMADAS PREVIAMENTE EM OBRA.
2- NENHUMA ALTERAÇÃO PODERÁ SER FEITA SEM A PRÉVIA APROVAÇÃO DO ESCRITÓRIO DE ENGENHARIA.
3- O FUNCIONAMENTO DOS DETALHES SÃO DE RESPONSABILIDADE DO EXECUTOR.

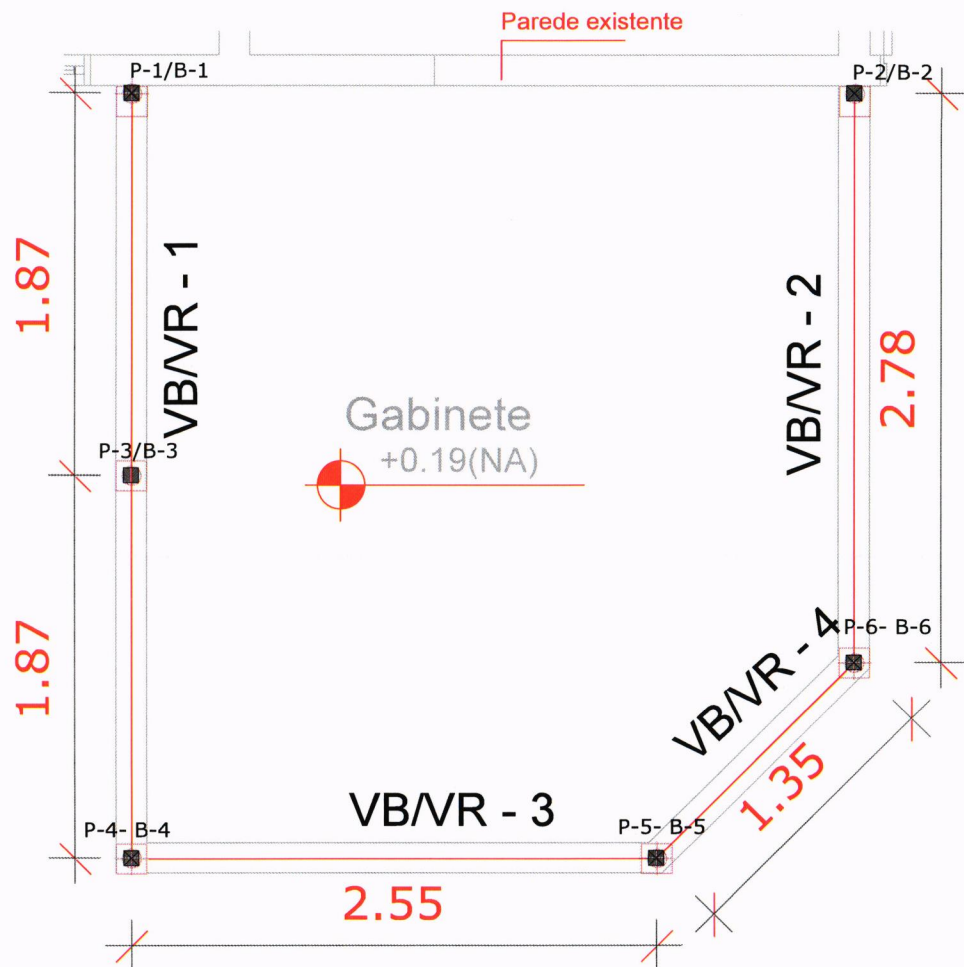


PLANTA GABINETE

ESCALA 1/25 **OBSERVAÇÕES IMPORTANTES**


PB/PE – item "Recebimentos por fase e comissionamento"
Para cada fase/zona, a contratada executará os PIT/PITR, ensaios de desempenho e comissionamento dos sistemas afetados, devendo entregar as built e manuais correspondentes. O recebimento provisório por zona ocorrerá após a verificação dos critérios objetivos; o recebimento definitivo consolidará todas as fases, condicionando-se à entrega integral dos as built e manuais.

OBSERVAÇÕES:
1- TODAS AS MEDIDAS DEVERÃO SER CONFIRMADAS PREVIAMENTE EM OBRA;
2- NENHUMA ALTERAÇÃO PODERÁ SER FEITA SEM A PRÉVIA APROVAÇÃO PELO ESCRITÓRIO DSG ENGENHARIA;
3- O FUNCIONAMENTO DOS DETALHES SÃO DE RESPONSABILIDADE DO EXECUTOR.

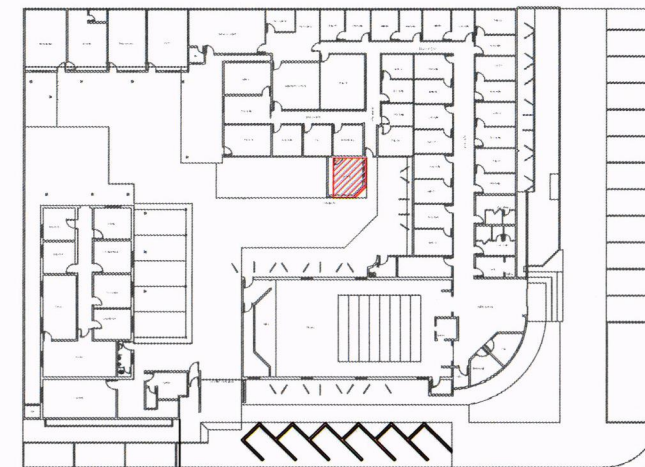

CROQUI DE REFERÊNCIA


DETALHE PILARES
DETALHE PILARES
ESTRIBO Ø 5mm C/15cm

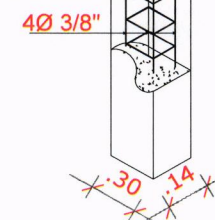


BLOCOS=(0,30x0,30x0,30)
(B-1aoB-6)




DETALHE VIGA BALDRAME (VB-1.....)
4 Ø 3/8" - ESTRIBO Ø 4,2 C/15 cm

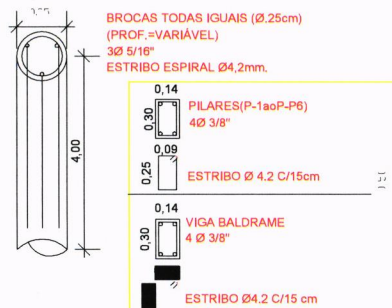

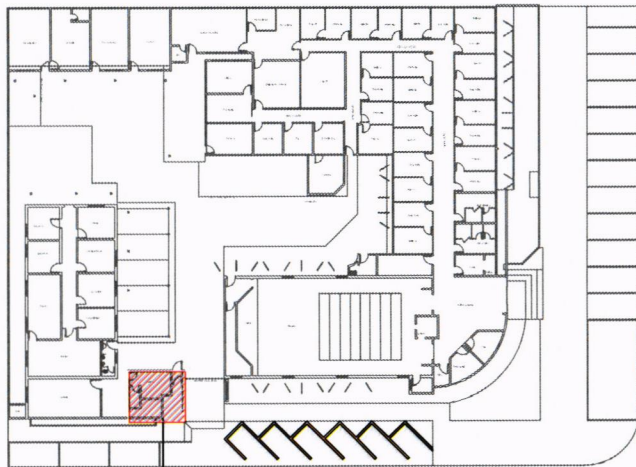

CROQUI DE REFERÊNCIA

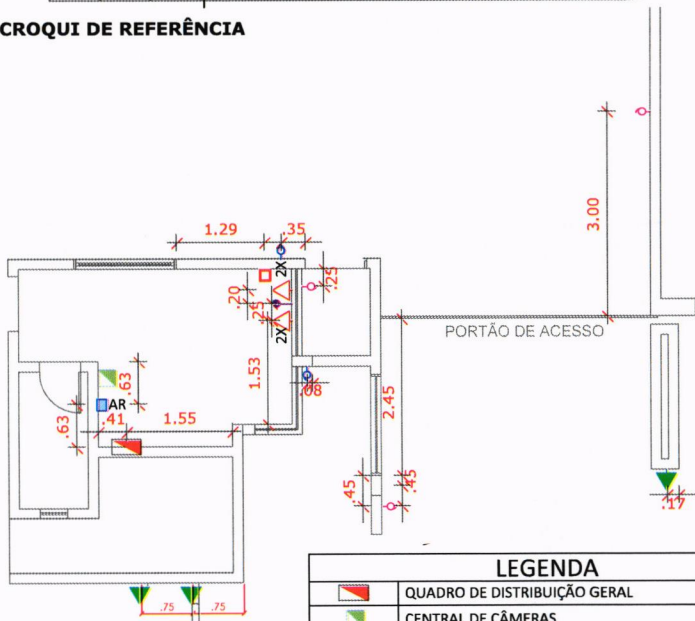


PLANTA DE PONTOS ELÉTRICOS
GUARITA
Esc: 1:75

LEGENDA	QUANT.
	QUADRO DE DISTRIBUIÇÃO GERAL 01 UNIDADE
	CENTRAL DE CÂMERAS 01 UNIDADE
	INTERFONE COM RECONHECIMENTO FACIAL E BIOMÉTRICO - h: 1,00m DO PISO. 02 UNIDADES
	INTERFONE COM RECONHECIMENTO FACIAL E BIOMÉTRICO - h: 1,50m DO PISO. 02 UNIDADES
	2 GANCHO PARA INTERFONE - 1,00m DO PISO. 02 UNIDADES
	AR CONDICIONADO 9.000 Btu's. 02 UNIDADES
	2X TOMADA BAIXA - 0,30m DO PISO 04 UNIDADE
	PONTO DE REDE MÉDIO - 0,30m PISO 04 UNIDADES
	PONTO PARA MANGUEIRA LED NEON - 0,30m DO PISO 03 UNIDADES

OBSERVAÇÕES:

- 1- TODAS AS MEDIDAS DEVERÃO SER CONFIRMADAS PREVIAMENTE EM OBRA;
- 2- NENHUMA ALTERAÇÃO PODERÁ SER FEITA SEM A PRÉVIA APROVAÇÃO PELO ESCRITÓRIO DSO ENGENHARIA;
- 3- O FUNCIONAMENTO DOS DETALHES SÃO DE RESPONSABILIDADE DO EXECUTOR.

PLANTA DE CONSTRUÇÃO
GUARITA
Esc: 1:50

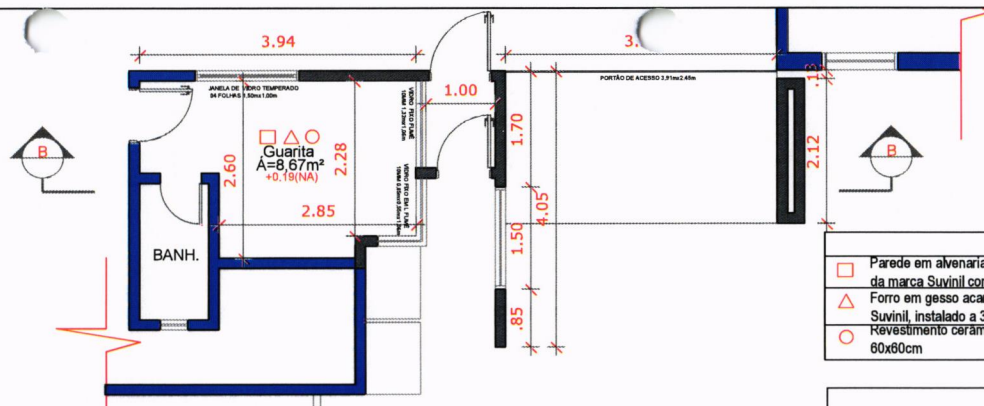


LEGENDA DE ACABAMENTOS

- Parede em alvenaria, rebocada, emassada e pintada na cor tempestade no mar da marca Suvinil com acabamento acrílico fosco
- Forro em gesso acartonado, emassado e pintado na cor branco neve da marca Suvinil, instalado a 3,00m do piso acabado.
- Revestimento cerâmico para piso com placas tipo porcelanato de dimensões 60x60cm


LEGENDA DE PAREDES

- Parede existente;
- Parede à construir;

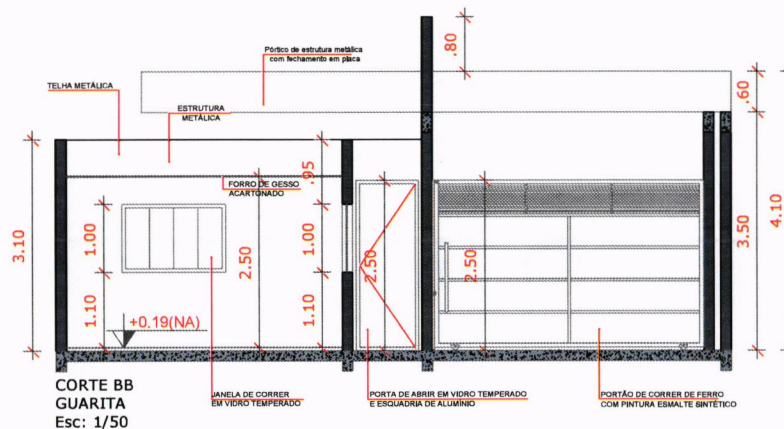


CORTE BB
GUARITA
Esc: 1/50


DUTO COLETOR
ÁGUA PLUVIAL
75mm

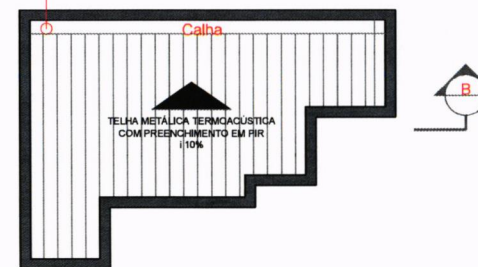

PLANTA DE COBERTURA
GUARITA
Esc: 1:50

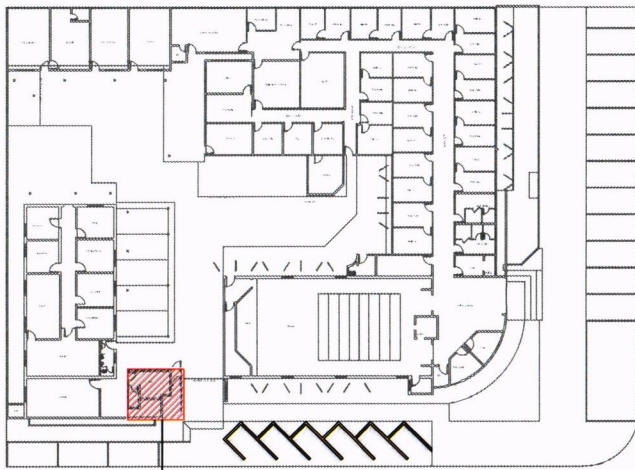


CROQUI DE REFERÊNCIA


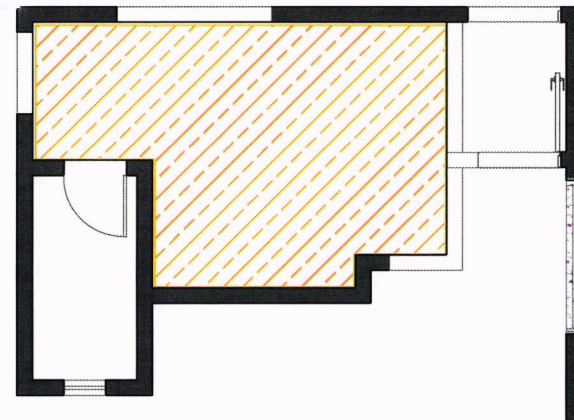


PLANTA DE FORRO
GUARITA
Esc: 1:75

LEGENDA FORRO	
	Junta Paulista.
	Forro em gesso acartonado, emassado e pintado na cor branco neve da marca Suvinil, instalado a 3,00m do piso acabado.

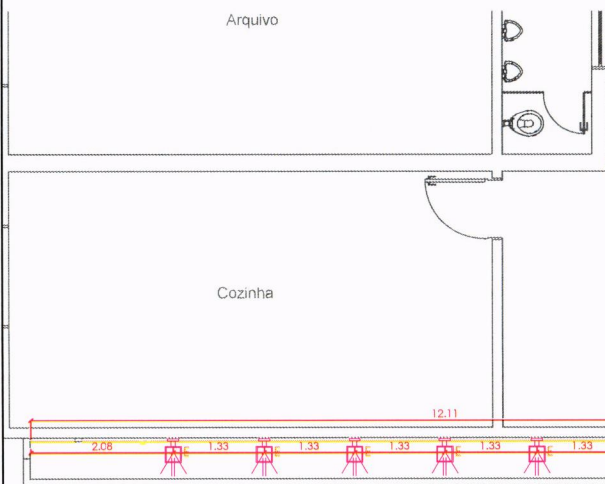

PLANTA LUMINOTÉCNICO
GUARITA E FACHADA
Esc: 1:75

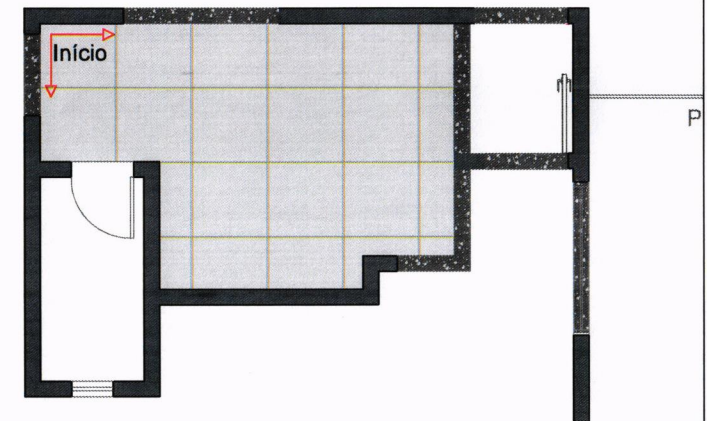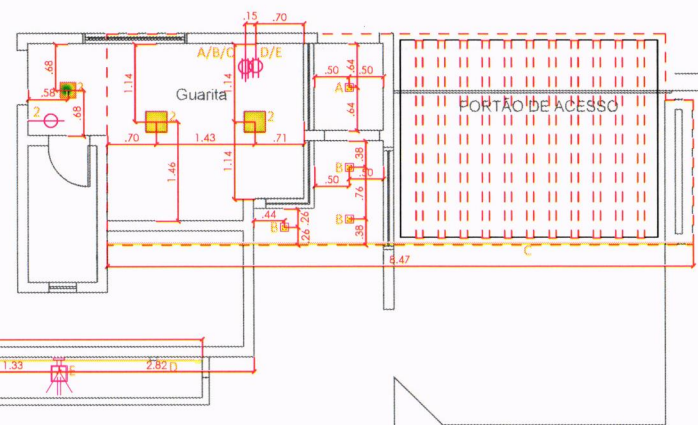

PLANTA DE PAGINAÇÃO DE PISO
GUARITA
Esc: 1:75

LEGENDA DE PISO	
	Revestimento cerâmico para piso com placas tipo porcelanato de dimensões 60x60cm - Área= 8,65m²
	Soleiras e pingadeira em granito Preto São Gabriel

LEGENDA LUMINÁRIAS - GABINETE E FACHADA			
SÍMBOLOS	DESCRIÇÃO	FICHA TÉCNICA	QUANT.
	ITELA: ABANDOLA EYEY - 2 FACHOS ABERTOS - 24W - 3000K	LUMINÁRIA: 131mm x 81mm x 61mm h: 1,00m DO PISO ACABADO	07 unidades
	ITA DE LED NEON 4000K	ROLO COM 5M	06 rolos
	ITELA: SOLARE OUT PAROS - BRANCO 24W - 3000K - LUMINÁRIA: 122	LUMINÁRIA: 120mm x 120mm x 161mm SOQUETE: E27	04 unidades
	PARON DE EMBUTIR QUADRADO 24W - 3000K	LUMINÁRIA: 254mm x 254mm x 31mm	02 unidades
	PARON DE EMBUTIR QUADRADO 24W - 3000K	LUMINÁRIA: 193mm x 193mm	01 unidade

LEGENDA		QUANT.
	INTERRUPTOR SIMPLES MÉDIO 1,10m DO PISO.	02 unidades
	INTERRUPTOR DUPLO MÉDIO 1,10m DO PISO.	01 unidade
	INTERRUPTOR TRIPLO MÉDIO 1,10m DO PISO.	01 unidade

OBSERVAÇÕES:
1- TODAS AS MEDIDAS DEVERÃO SER CONFIRMADAS PREVIAMENTE EM OBRA;
2- NENHUMA ALTERAÇÃO PODERÁ SER FEITA SEM A PRÉVIA APROVAÇÃO PELO ESCRITÓRIO DSG ENGENHARIA;
3- O FUNCIONAMENTO DOS DETALHES SÃO DE RESPONSABILIDADE DO EXECUTOR.

