



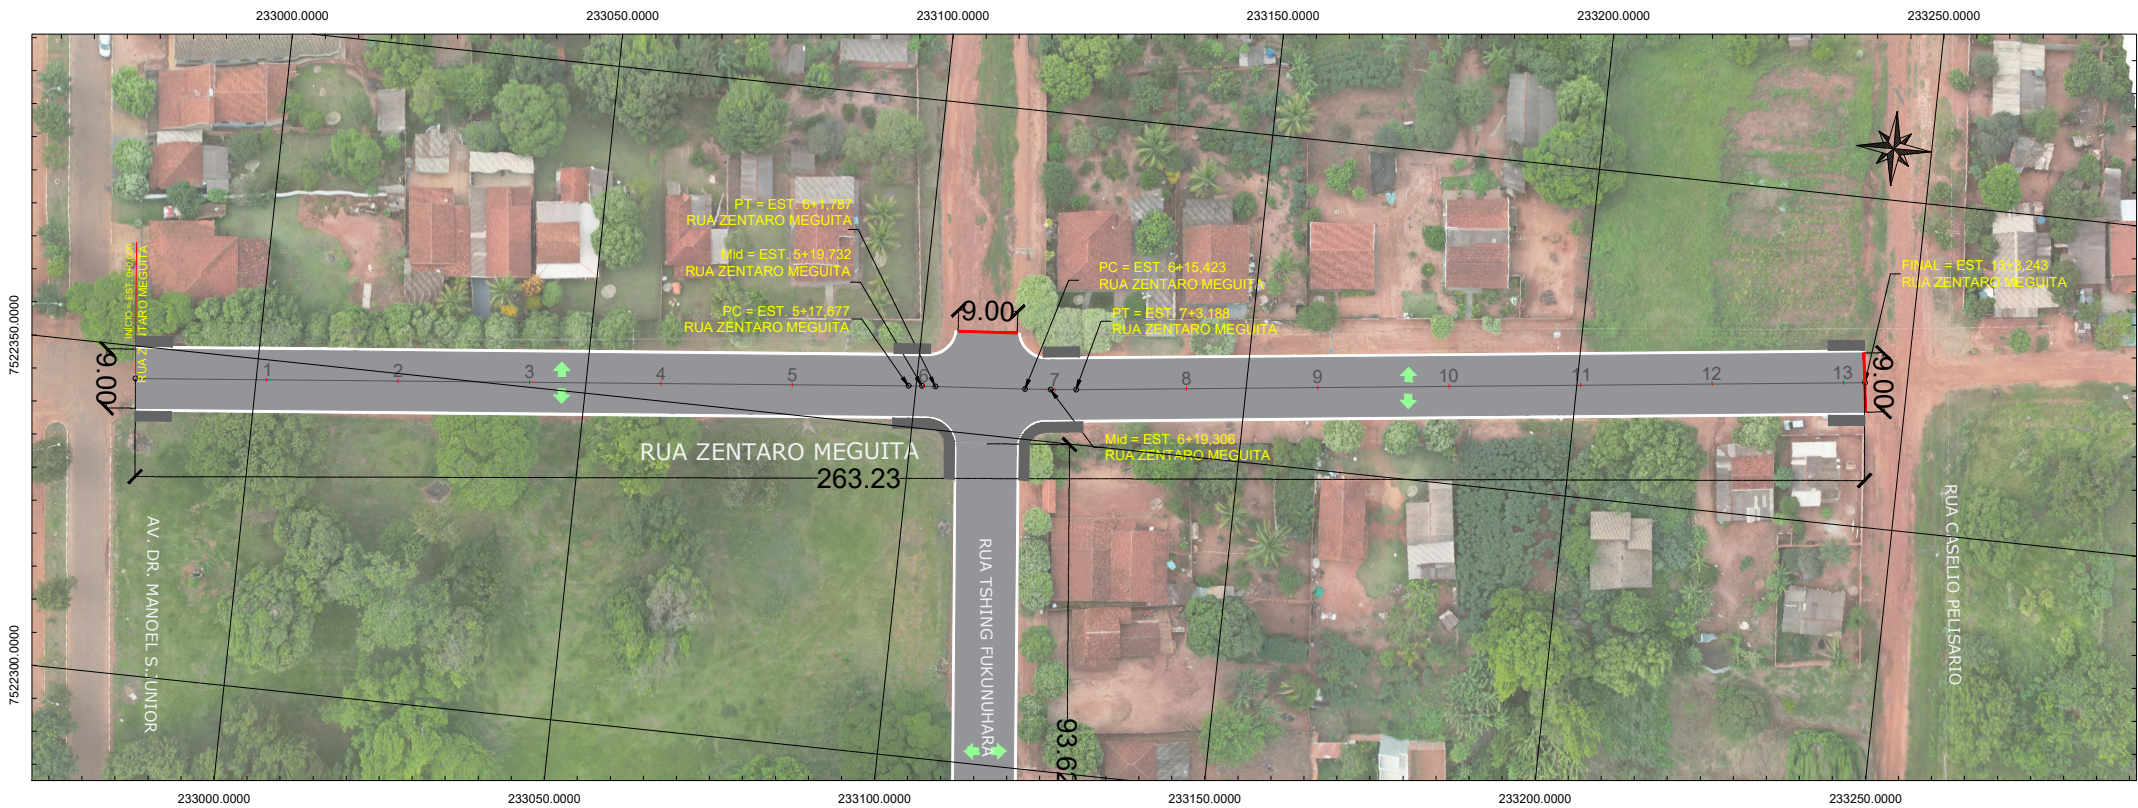

PAVIMENTAÇÃO - RUA ZENTARO MEGUITA
ESCALA 1:500



MAPA DE LOCALIZAÇÃO SEM ESCALA

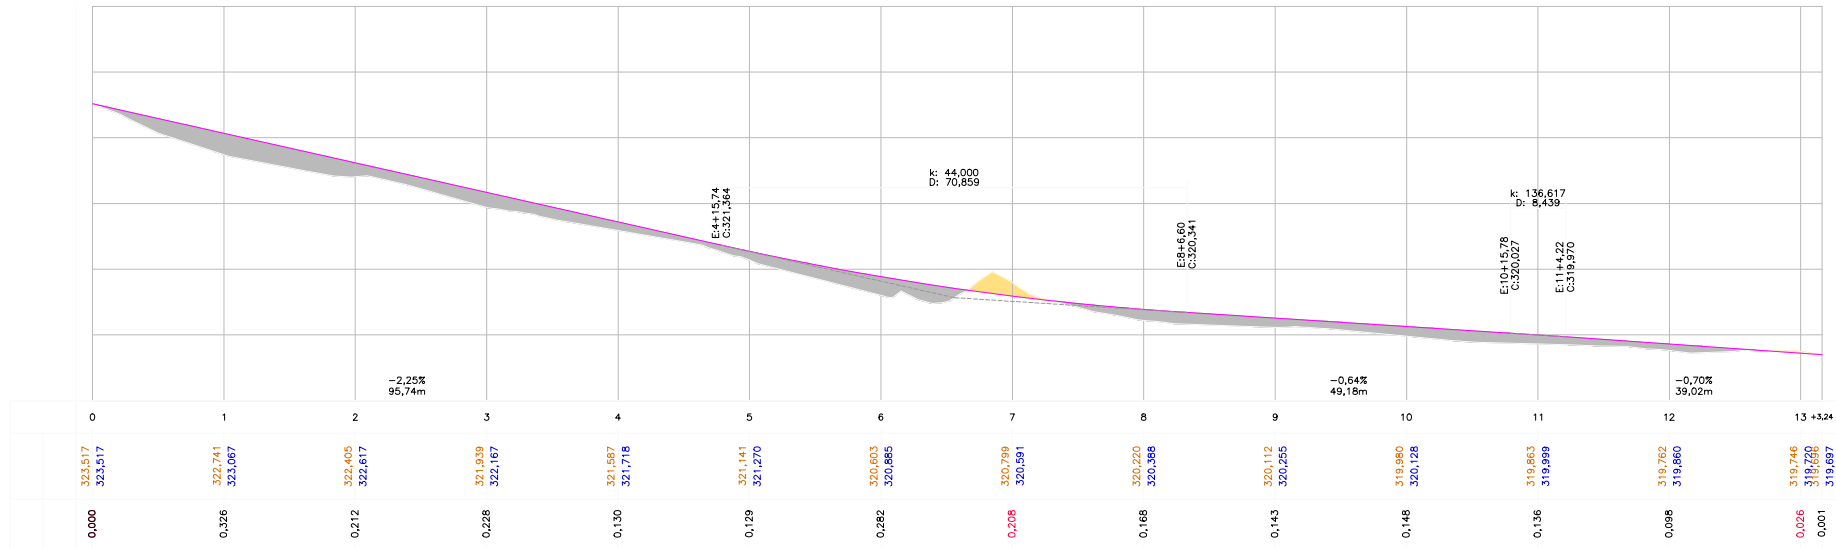

LEGENDA

- CADASTRO**
- Alinhamento Predial
 - - - - - Cerca
 - - - - - Muro
 - Árvore
 - Poste
 - ▬ Rampa PNE
 - ▨ Calçada existente
 - F Fossa Séptica
 - ⊗ PV Esgoto
 - ▬ Meio-fio c/ sarjeta existente
- PAVIMENTAÇÃO**
- ▬ Pavimento à Executar (CBUQ)
 - ▬ Pavimento Existente (CBUQ)
 - ▬ Via sem Pavimento
- SERVIÇOS À EXECUTAR PAVIMENTAÇÃO**
- Bordo de Projeto
 - ▬ Meio-fio c/ sarjeta
 - ▬ Meio-fio guia
 - ▬ Calçada
 - ▬ Grama
 - ▬ Inclinação Greide
 - ▬ Tênto
 - ▬ Bordo de Projeto
 - ▬ Eixo - Estacas (20m x 20m)
 - ▬ Curvas de Nivel - 1m x 1m
 - ▬ Marco referencial
 - ▬ Sondagem
 - ▬ Sentido escoamento superficial
- SERVIÇOS À EXECUTAR DRENAGEM**
- ▬ Rede Drenagem existente
 - ▬ Tubo de ligação - tubo Ø 0,4 m
 - ▬ Tubo de drenagem à executar - tubo Ø 0,6 m
 - ▬ Poço de Visita à executar
 - ▬ Boca de lobo tripla - BLT
 - ▬ Sentido escoamento rede
 - ▬ Poço de Visita - Existente
 - ▬ Boca de buero
 - ▬ Dissipador

APROVAÇÃO:

PREFEITURA MUNICIPAL DE IVINHEMA
SETOR DE APROVAÇÃO DE PROJETOS
PROJETO APROVADO

ANALISTA:

REGISTRO: CREA/MS 18718
MATRÍCULA: 56652-1

CLIENTE:

PREFEITURA MUNICIPAL DE IVINHEMA-MS

OBRA:
INFRAESTRUTURA URBANA- PAVIMENTAÇÃO E DRENAGEM NO DISTRITO DE AMANDINA.

LOCAL:
DISTRITO DE AMANDINA- IVINHEMA/MS

ÁREA DE PAVIMENTAÇÃO:
10.282,08 m²

RESPONSÁVEL TÉCNICO PROPOSTO:
FÁBIO MARQUES RIBEIRO
ENGENHEIRO CIVIL - CREA 15.279/MS

PREFEITO:
JULIANO FERRO BARROS DONATO
CNPJ: 03.575.875/0001-05

TÍTULO:
PROJETO GEOMÉTRICO E PERFIL LONGITUDINAL.

FOLHA:
04/12

ESCALA:
INDICADA

DATA:
MARÇO / 2024

COORDENADAS:
22° 23'05.0"S
53° 32'21.3"W