


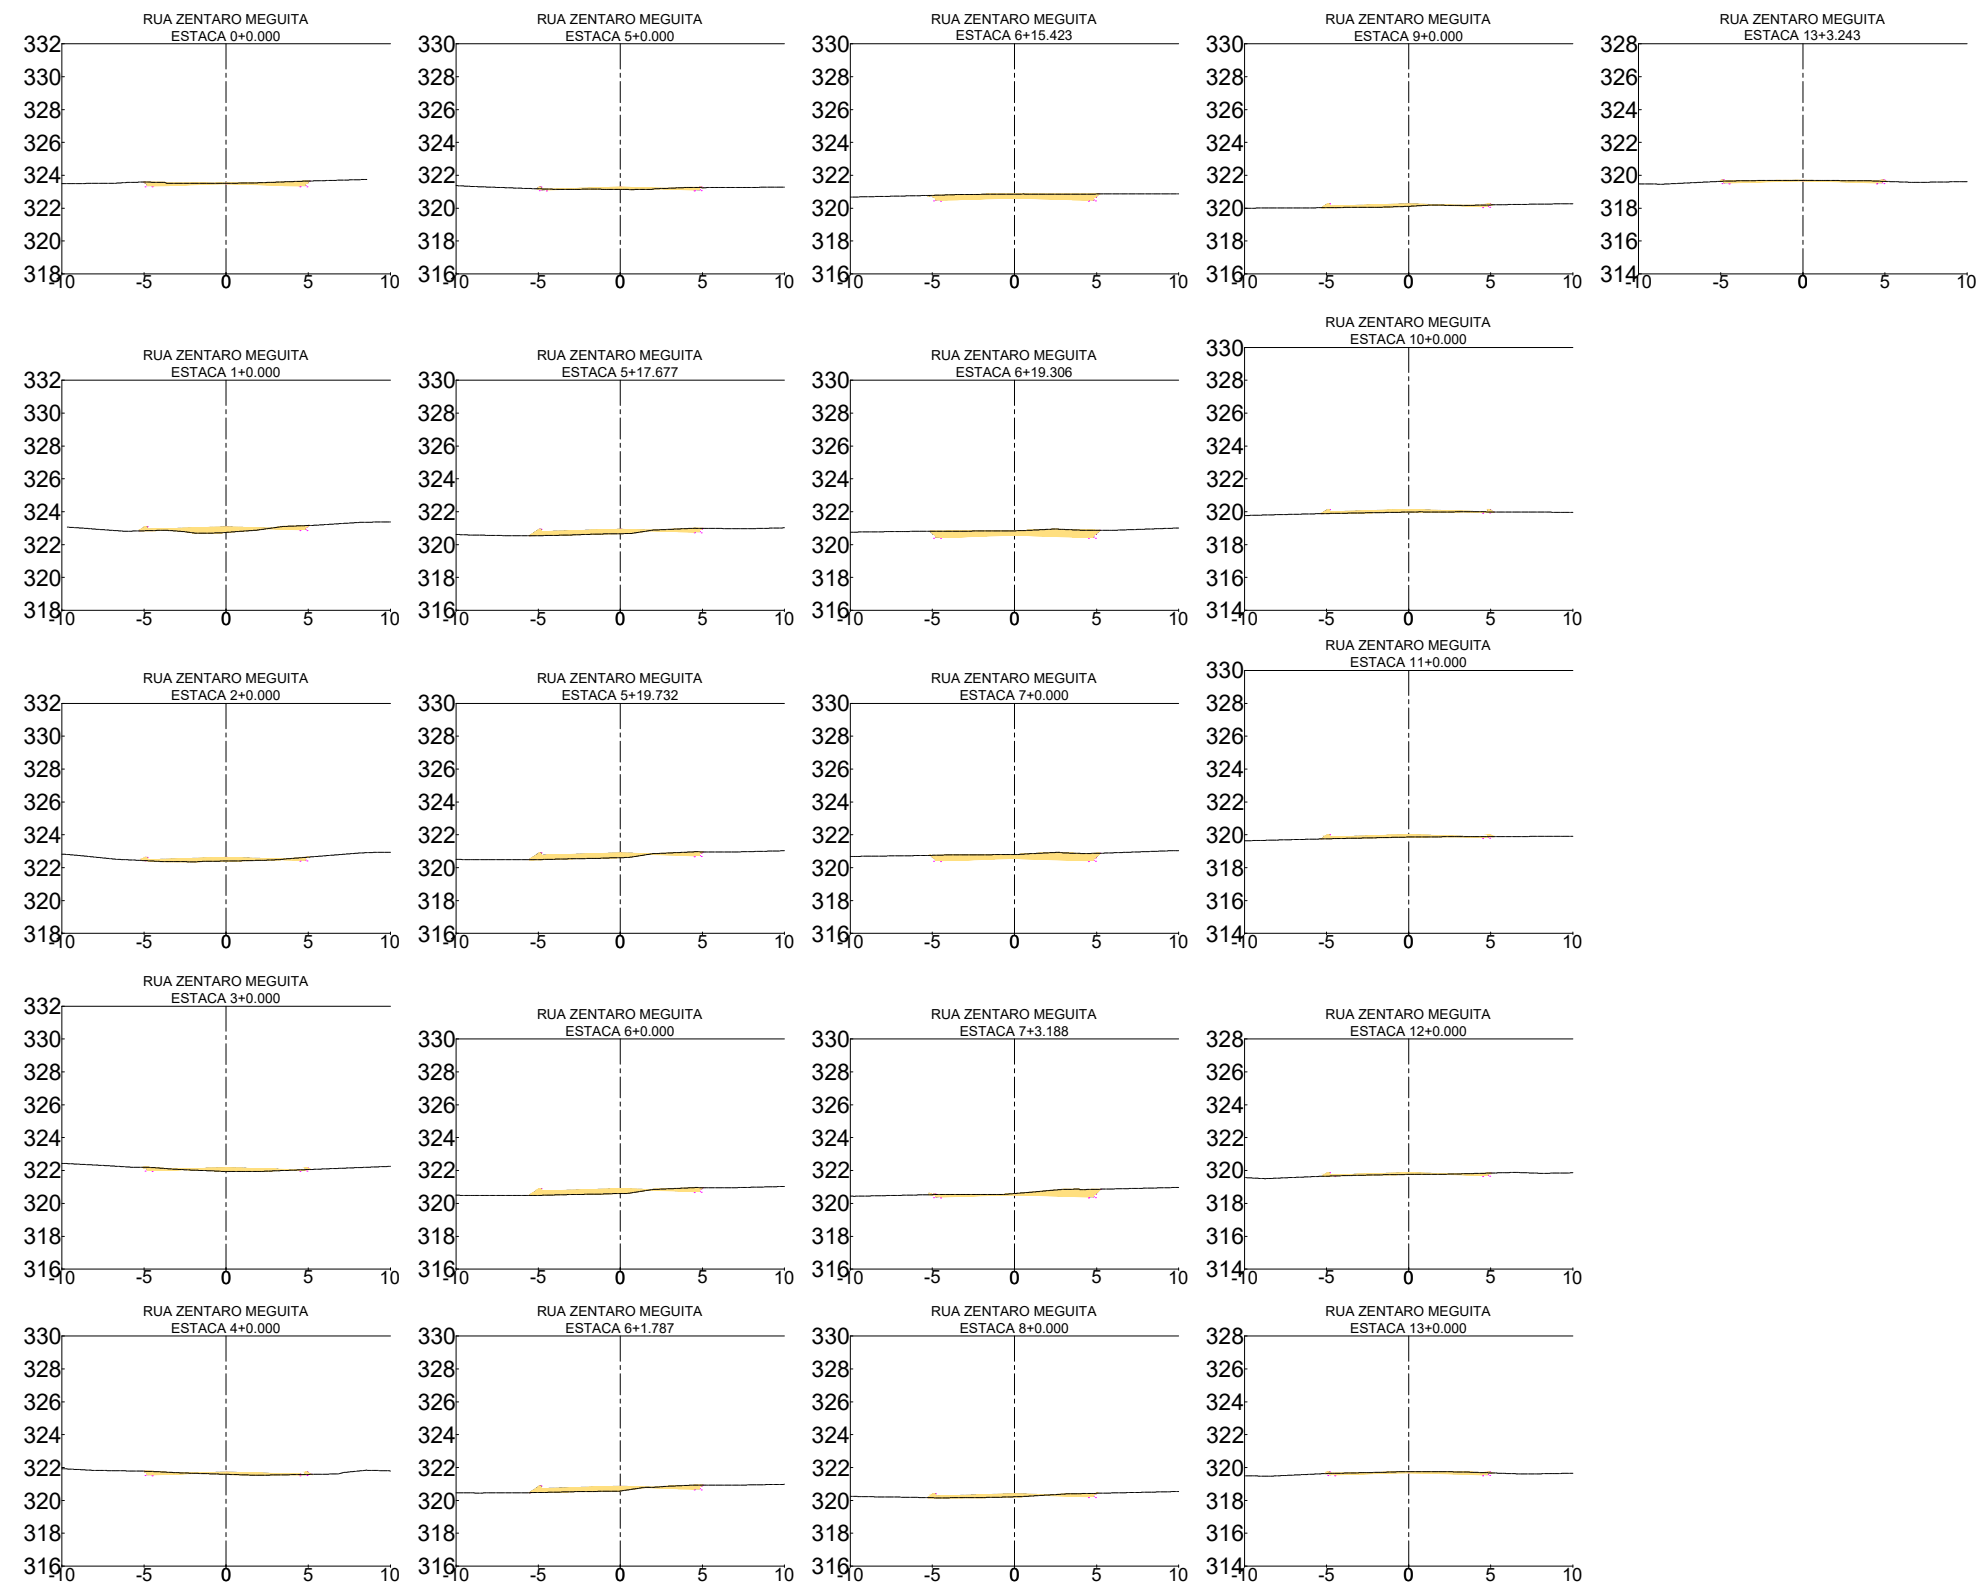

APROVAÇÃO:		PREFEITURA MUNICIPAL DE IVINHEMA SETOR DE APROVAÇÃO DE PROJETOS PROJETO APROVADO	
ANALISTA:			
REGISTRO: CREAMS 18718 MATRICULA: 58652-1			
CLIENTE			
PREFEITURA MUNICIPAL DE IVINHEMA-MS			
OBRA: INFRAESTRUTURA URBANA- PAVIMENTAÇÃO E DRENAGEM NO DISTRITO DE AMANDINA.			
LOCAL: DISTRITO DE AMANDINA- IVINHEMA/MS		ÁREA DE PAVIMENTAÇÃO: 10.282,08 m²	
RESPONSÁVEL TÉCNICO PROJETO: FÁBIO MARQUES RIBEIRO ENGENHEIRO CIVIL - CREA 15.276/MS		PREFEITO: JULIANO FERRO BARROS DONATO CPF: 03.575.875/0001-00	
TÍTULO: SEÇÃO TRANSVERSAL		FOLHA: 06C/12	
ESCALA: INDICADA	DATA: MARÇO / 2024	CONVÊNIO:	COORDENADAS: 22° 23'05" S 53° 32'21" W