


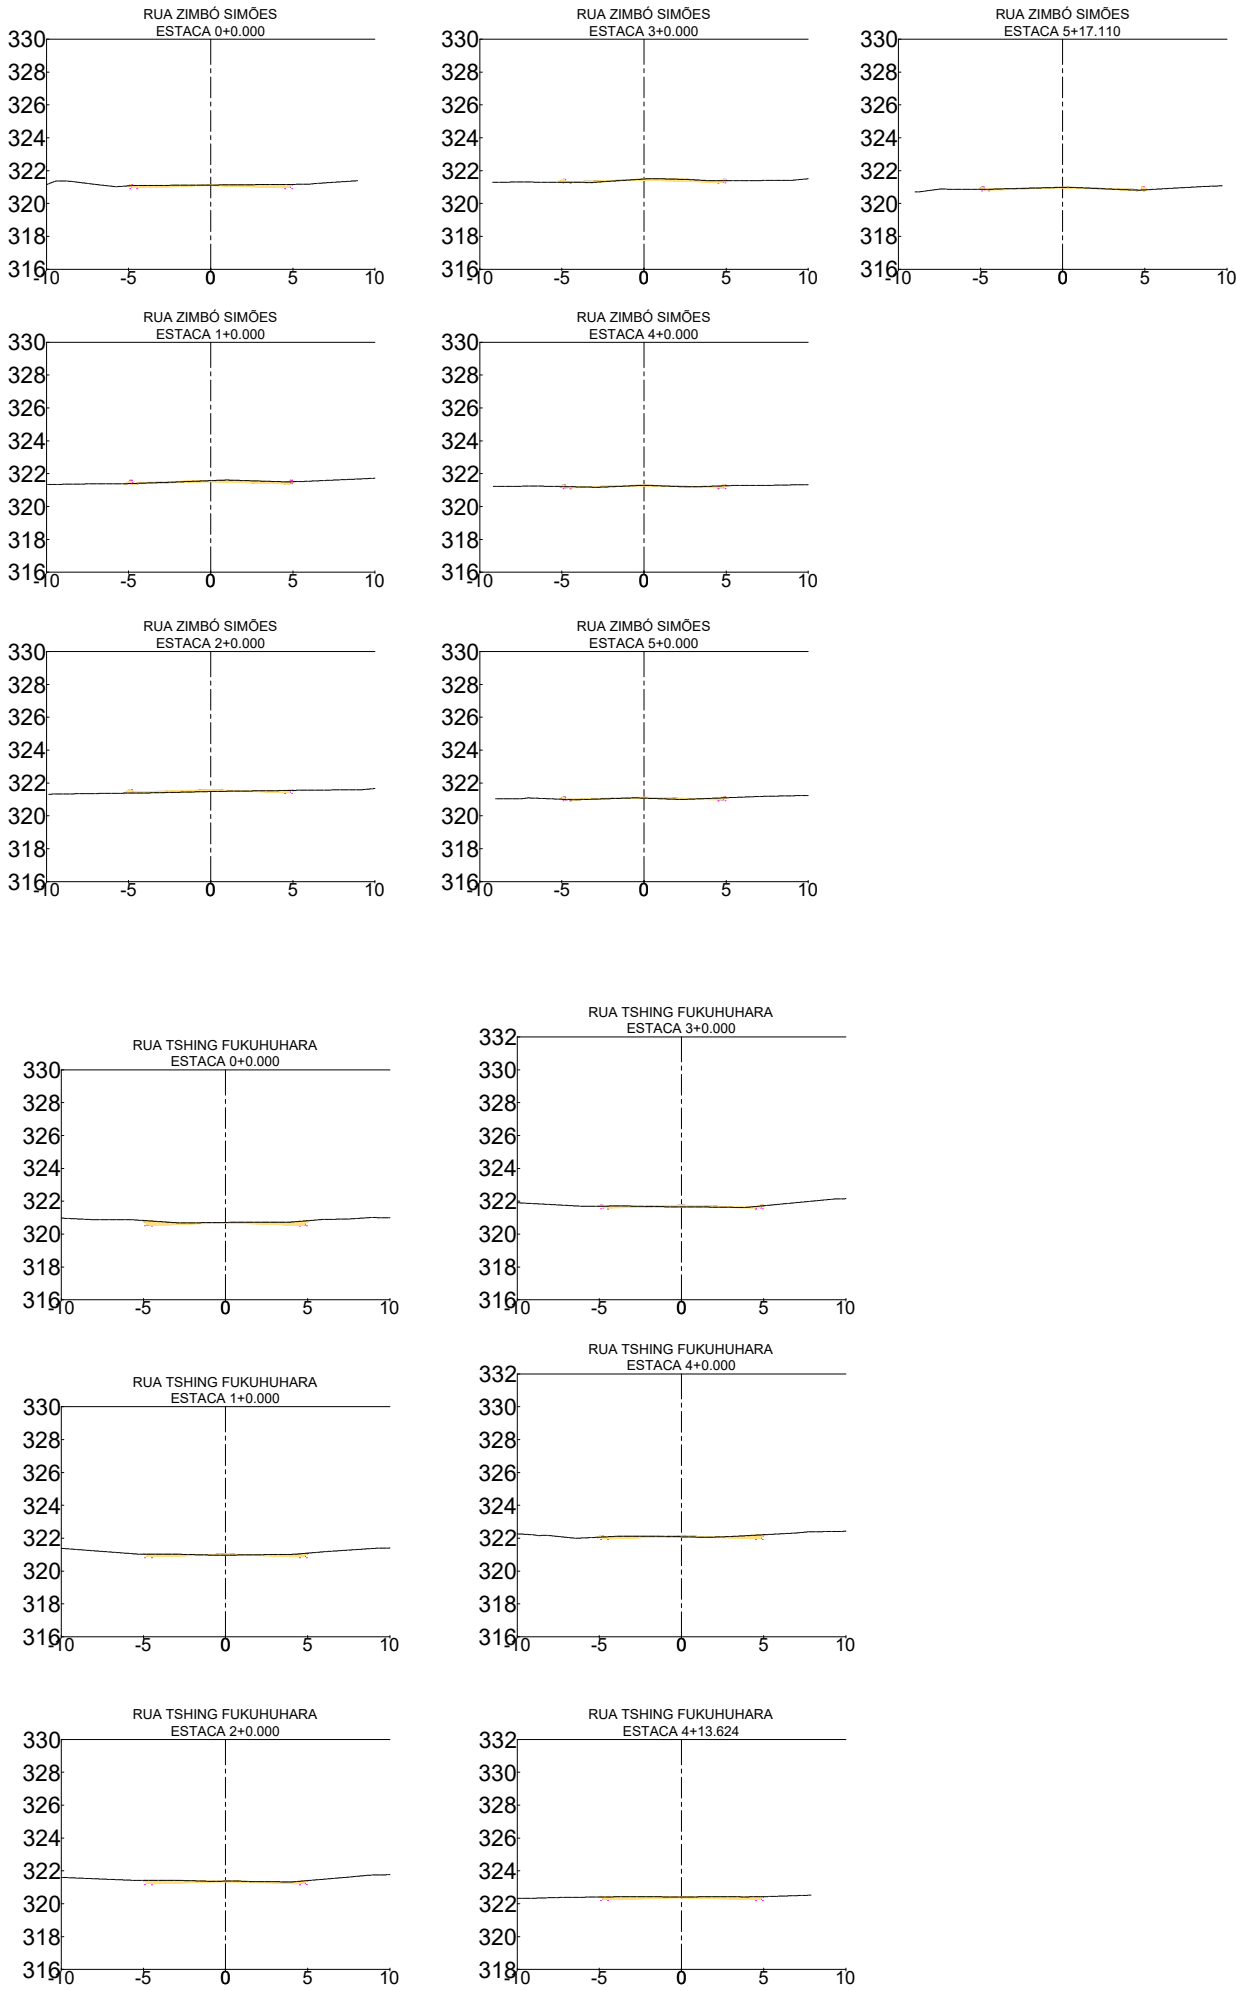

APROVAÇÃO:

PREFEITURA MUNICIPAL DE IVINHEMA
SETOR DE APROVAÇÃO DE PROJETOS
PROJETO APROVADO

ANALISTA:

REGISTRO: CREAMS 18718
MATRICULA: 56652-1

CLIENTE

PREFEITURA MUNICIPAL DE IVINHEMA-MS

OBRA

INFRAESTRUTURA URBANA- PAVIMENTAÇÃO E DRENAGEM NO DISTRITO DE AMANDINA.

LOCAL

DISTRITO DE AMANDINA- IVINHEMA/MS

ÁREA DE PAVIMENTAÇÃO

10.282,08 m²

RESPONSÁVEL TÉCNICO PROJETO

FÁBIO MARQUES RIBEIRO
ENGENHEIRO CIVIL - CREA 15.276/MS

RESPONSÁVEL EXECUÇÃO

JULIANO FERRO BARROS DONATO
CNPJ: 03.575.875/0001-00

TÍTULO

SEÇÃO TRANSVERSAL

FOLHA

06D/12

ESCALA

INDICADA

DATA

MARÇO / 2024

CONVÊNIO

COORDENADAS

22° 23'05" S
53° 32'21" W