




PAVIMENTAÇÃO - RUA VITORIO DEL CORSA
ESCALA 1:500

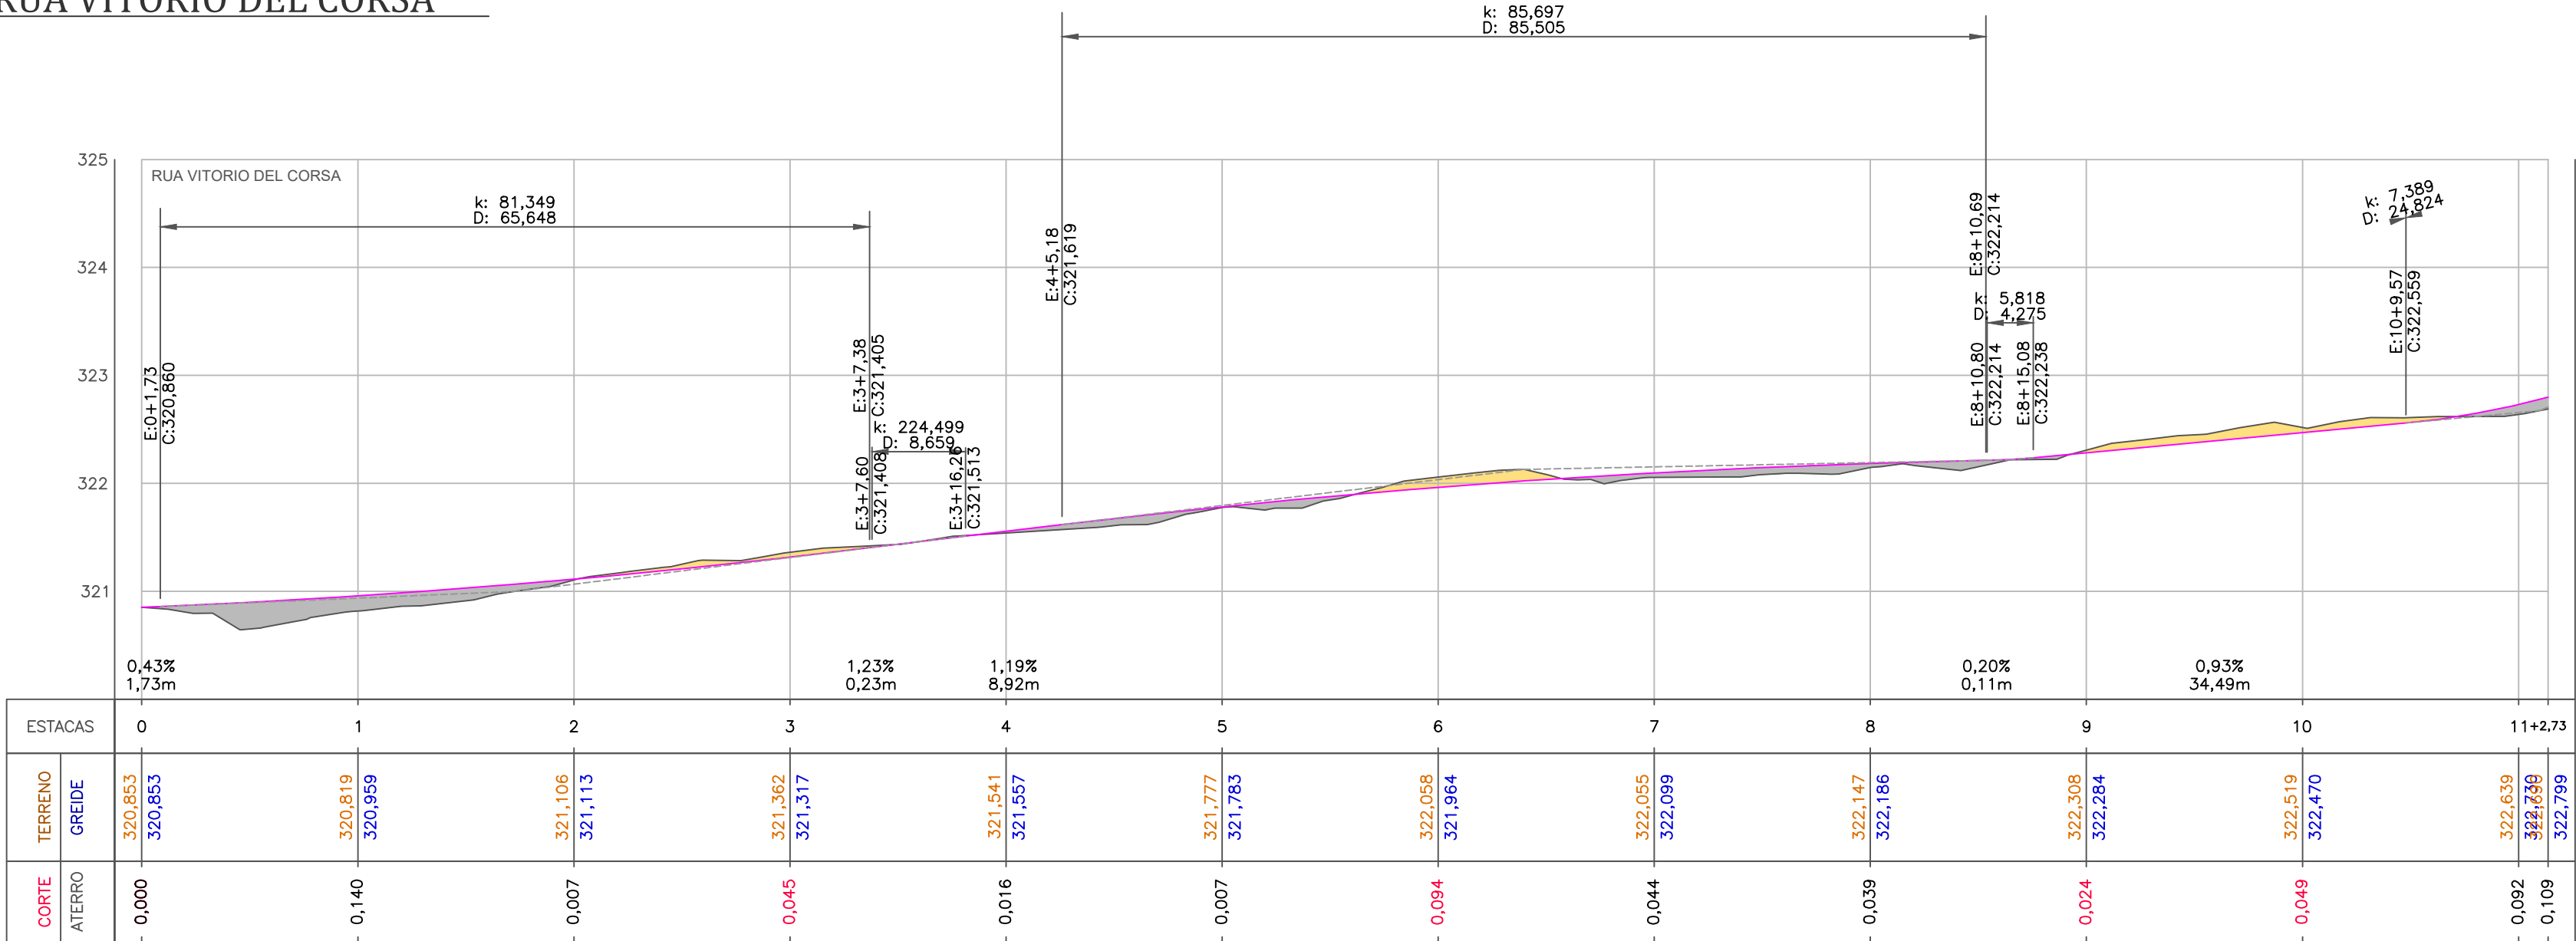

VOLUME TOTAL - RUA VITORIO DEL CORSA							
Estaca	Área de Corte (m²)	Área de Aterro (m²)	Volume de Corte (m³)	Volume de Aterro (m³)	Volum. Corte Acum. (m³)	Volum Aterro Acum. (m³)	Volume Líquido (m³)
0+0.00	0.46	0.05	0.00	0.00	0.00	0.00	0.00
0+18.94	0.11	0.60	5.44	6.11	5.44	6.11	-0.67
0+19.19	0.12	0.59	0.03	0.15	5.47	6.26	-0.79
0+19.44	0.14	0.58	0.03	0.14	5.50	6.40	-0.90
1+0.00	0.15	0.57	0.08	0.32	5.58	6.73	-1.15
2+0.00	0.38	0.10	5.27	6.71	10.86	13.44	-2.58
3+0.00	1.12	0.04	14.97	1.40	25.82	14.83	10.99
4+0.00	1.12	0.25	22.42	2.92	48.24	17.75	30.49
5+0.00	0.89	0.13	20.13	3.85	68.36	21.60	46.77
5+18.90	1.45	0.01	22.15	1.32	90.51	22.92	67.59
6+0.00	1.47	0.01	1.61	0.01	92.12	22.93	69.20
6+1.08	1.46	0.01	1.58	0.01	93.71	22.94	70.77
6+3.26	1.43	0.01	3.16	0.02	96.87	22.95	73.91
6+19.43	0.26	0.32	13.60	2.61	110.46	25.56	84.90
7+0.00	0.24	0.29	0.14	0.17	110.60	25.73	84.87
8+0.00	0.82	0.04	10.62	3.26	121.23	28.99	92.23
9+0.00	0.44	0.01	12.57	0.52	133.79	29.51	104.28
10+0.00	1.19	0.03	16.24	0.38	150.03	29.89	120.14
11+0.00	0.68	0.37	18.68	3.92	168.71	33.82	134.89
11+2.73	0.65	0.29	1.82	0.89	170.53	34.71	135.82

MAPA DE LOCALIZAÇÃO
SEM ESCALA



LEGENDA

CADASTRO

- Alinhamento Predial
- Cerca
- Muro
- Árvore
- Poste
- Rampa PNE
- Calçada existente
- F Fossa Sêptica
- PV Esgoto
- Meio-fio c/ sarjeta existente

PAVIMENTAÇÃO

- Pavimento à Executar(CBUQ)
- Pavimento Existente (CBUQ)
- Via sem Pavimento

SERVIÇOS À EXECUTAR PAVIMENTAÇÃO

- Bordo de Projeto
- Meio-fio c/ sarjeta
- Meio-fio guia
- Calçada
- Grama
- Inclinação Greide
- Tenta
- Bordo de Projeto
- Eixo - Estacas (20m x 20m)
- Curvas de Nível - 1m x 1m
- Marco referencial
- Sondagem
- Sentido escoamento superficial

SERVIÇOS À EXECUTAR DRENAGEM

- Rede Drenagem existente
- Tubo de ligação - tubo ø 0,4 m
- Tubo de drenagem à executar - tubo ø 0,6 m
- Poço de Visita à executar
- Boca de lobo tripla - BLT
- Sentido escoamento rede
- Poço de Visita - Existente
- Boca de bueiro
- Dissipador

APROVAÇÃO:

PREFEITURA MUNICIPAL DE IVINHEMA
SETOR DE APROVAÇÃO DE PROJETOS
PROJETO APROVADO

ANALISTA:

REGISTRO: CREA/MS 18718
MATRICULA: 56652-1

CLIENTE

PREFEITURA MUNICIPAL DE IVINHEMA-MS

OBRA:

INFRAESTRUTURA URBANA- PAVIMENTAÇÃO E DRENAGEM NO DISTRITO DE AMANDINA.

LOCAL

DISTRITO DE AMANDINA- IVINHEMA/MS

ÁREA DE PAVIMENTAÇÃO

10.282,08 m²

RESPONSÁVEL TÉCNICO PROJETO

FÁBIO MARQUES RIBEIRO
ENGENHEIRO CIVIL - CREA 15.276/MS

PREFEITO

JULIANO FERRO BARROS DONATO
CPF: 03.373.870/0001-40

TÍTULO

PROJETO GEOMÉTRICO E PERFIL LONGITUDINAL.

FOLHA

06/12

ESCALA

INDICADA

DATA

MARÇO / 2024

CONVÊNIO

COORDENADAS

22°23'05.0"S
53°35'21.3"W