

A

B

C

D


QUADRO ELÉTRICO DE BOMBAS

QF01

				EMISSÃO INICIAL
REV.	DATA	TIPO	POR	DESCRIÇÃO DAS REVISÕES
REVISÕES				
INCLUSÕES E/OU EXCLUSÕES NESTE PROJETO, SOMANTE QUANDO AUTORIZADO PELO EMITENTE				
TIPO DE EMISSÃO	(A) PRELIMINAR (B) PARA APROVAÇÃO (C) PARA CONHECIMENTO (D) PARA COTAÇÃO (E) PARA CONSTRUÇÃO (F) CONFORME COMPRADO (G) CONFORME CONSTRUÍDO (H) CANCELADO (J) APROVADO			
 Eletricidade Técnica Ltda.			CLIENTE: Construtora ASG	
RESPONSÁVEL		DATA	TÍTULO:	
PROJ.	FREDERICO	08/03/18	QF01	
DES.	MARCELLA	08/03/18	ESCALA:	Nº PROJETO:
VERIF.			S/ESC.	PWR-100171
APROV.			FORMATO:	Nº CLIENTE:
			A4	OS 031-2018-Obra SESC Contagem
				FOLHA: 01/10
				REVISÃO: 00

A
B
C
D
E
F

1 2 3 4 5 6 7 8 9 10

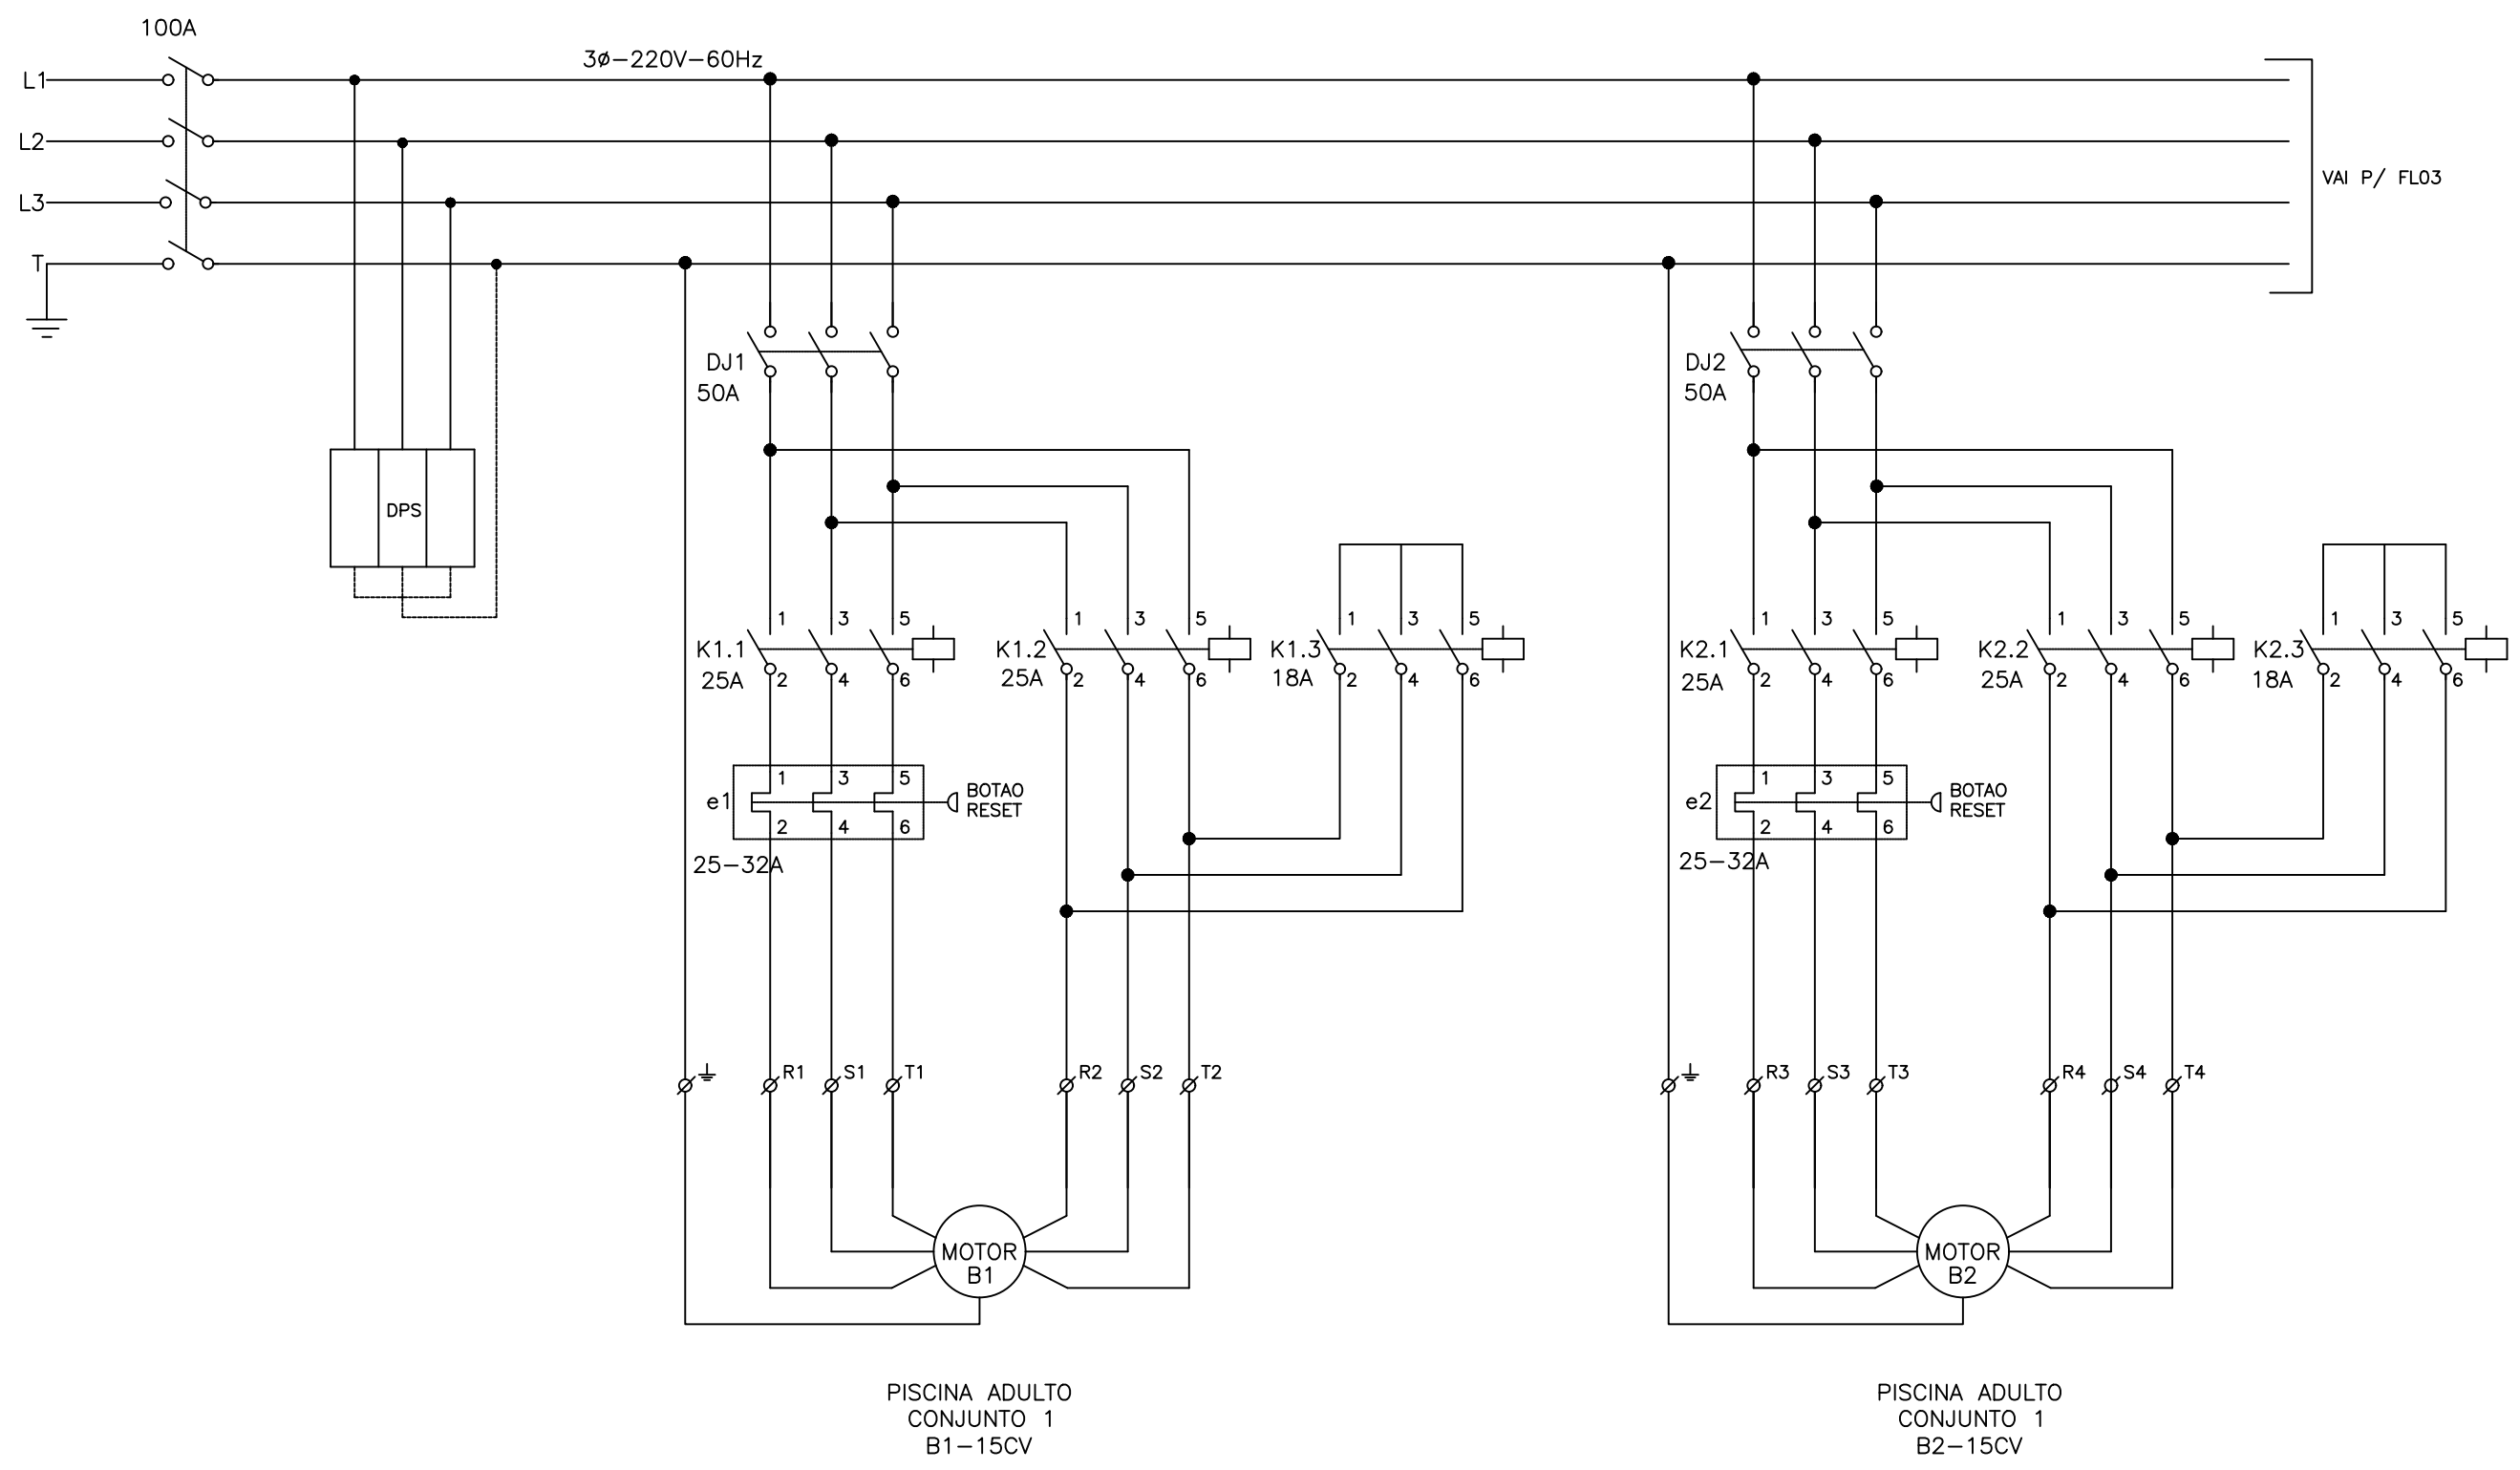

CLIENTE:

Construtora ASG


INCLUSÕES E/OU EXCLUSÕES NESTE PROJETO, SOMANTE QUANDO AUTORIZADO PELO EMITENTE			
PROJETO:	QF01	Nº PROJETO:	PWR-100171
TÍTULO:	DIAGRAMA DE FORÇA	Nº CLIENTE:	-
		FOLHA:	02/10
		REVISÃO:	00

1 2 3 4 5 6 7 8 9 10

F

A
B
C
D
E
F

1 2 3 4 5 6 7 8 9 10

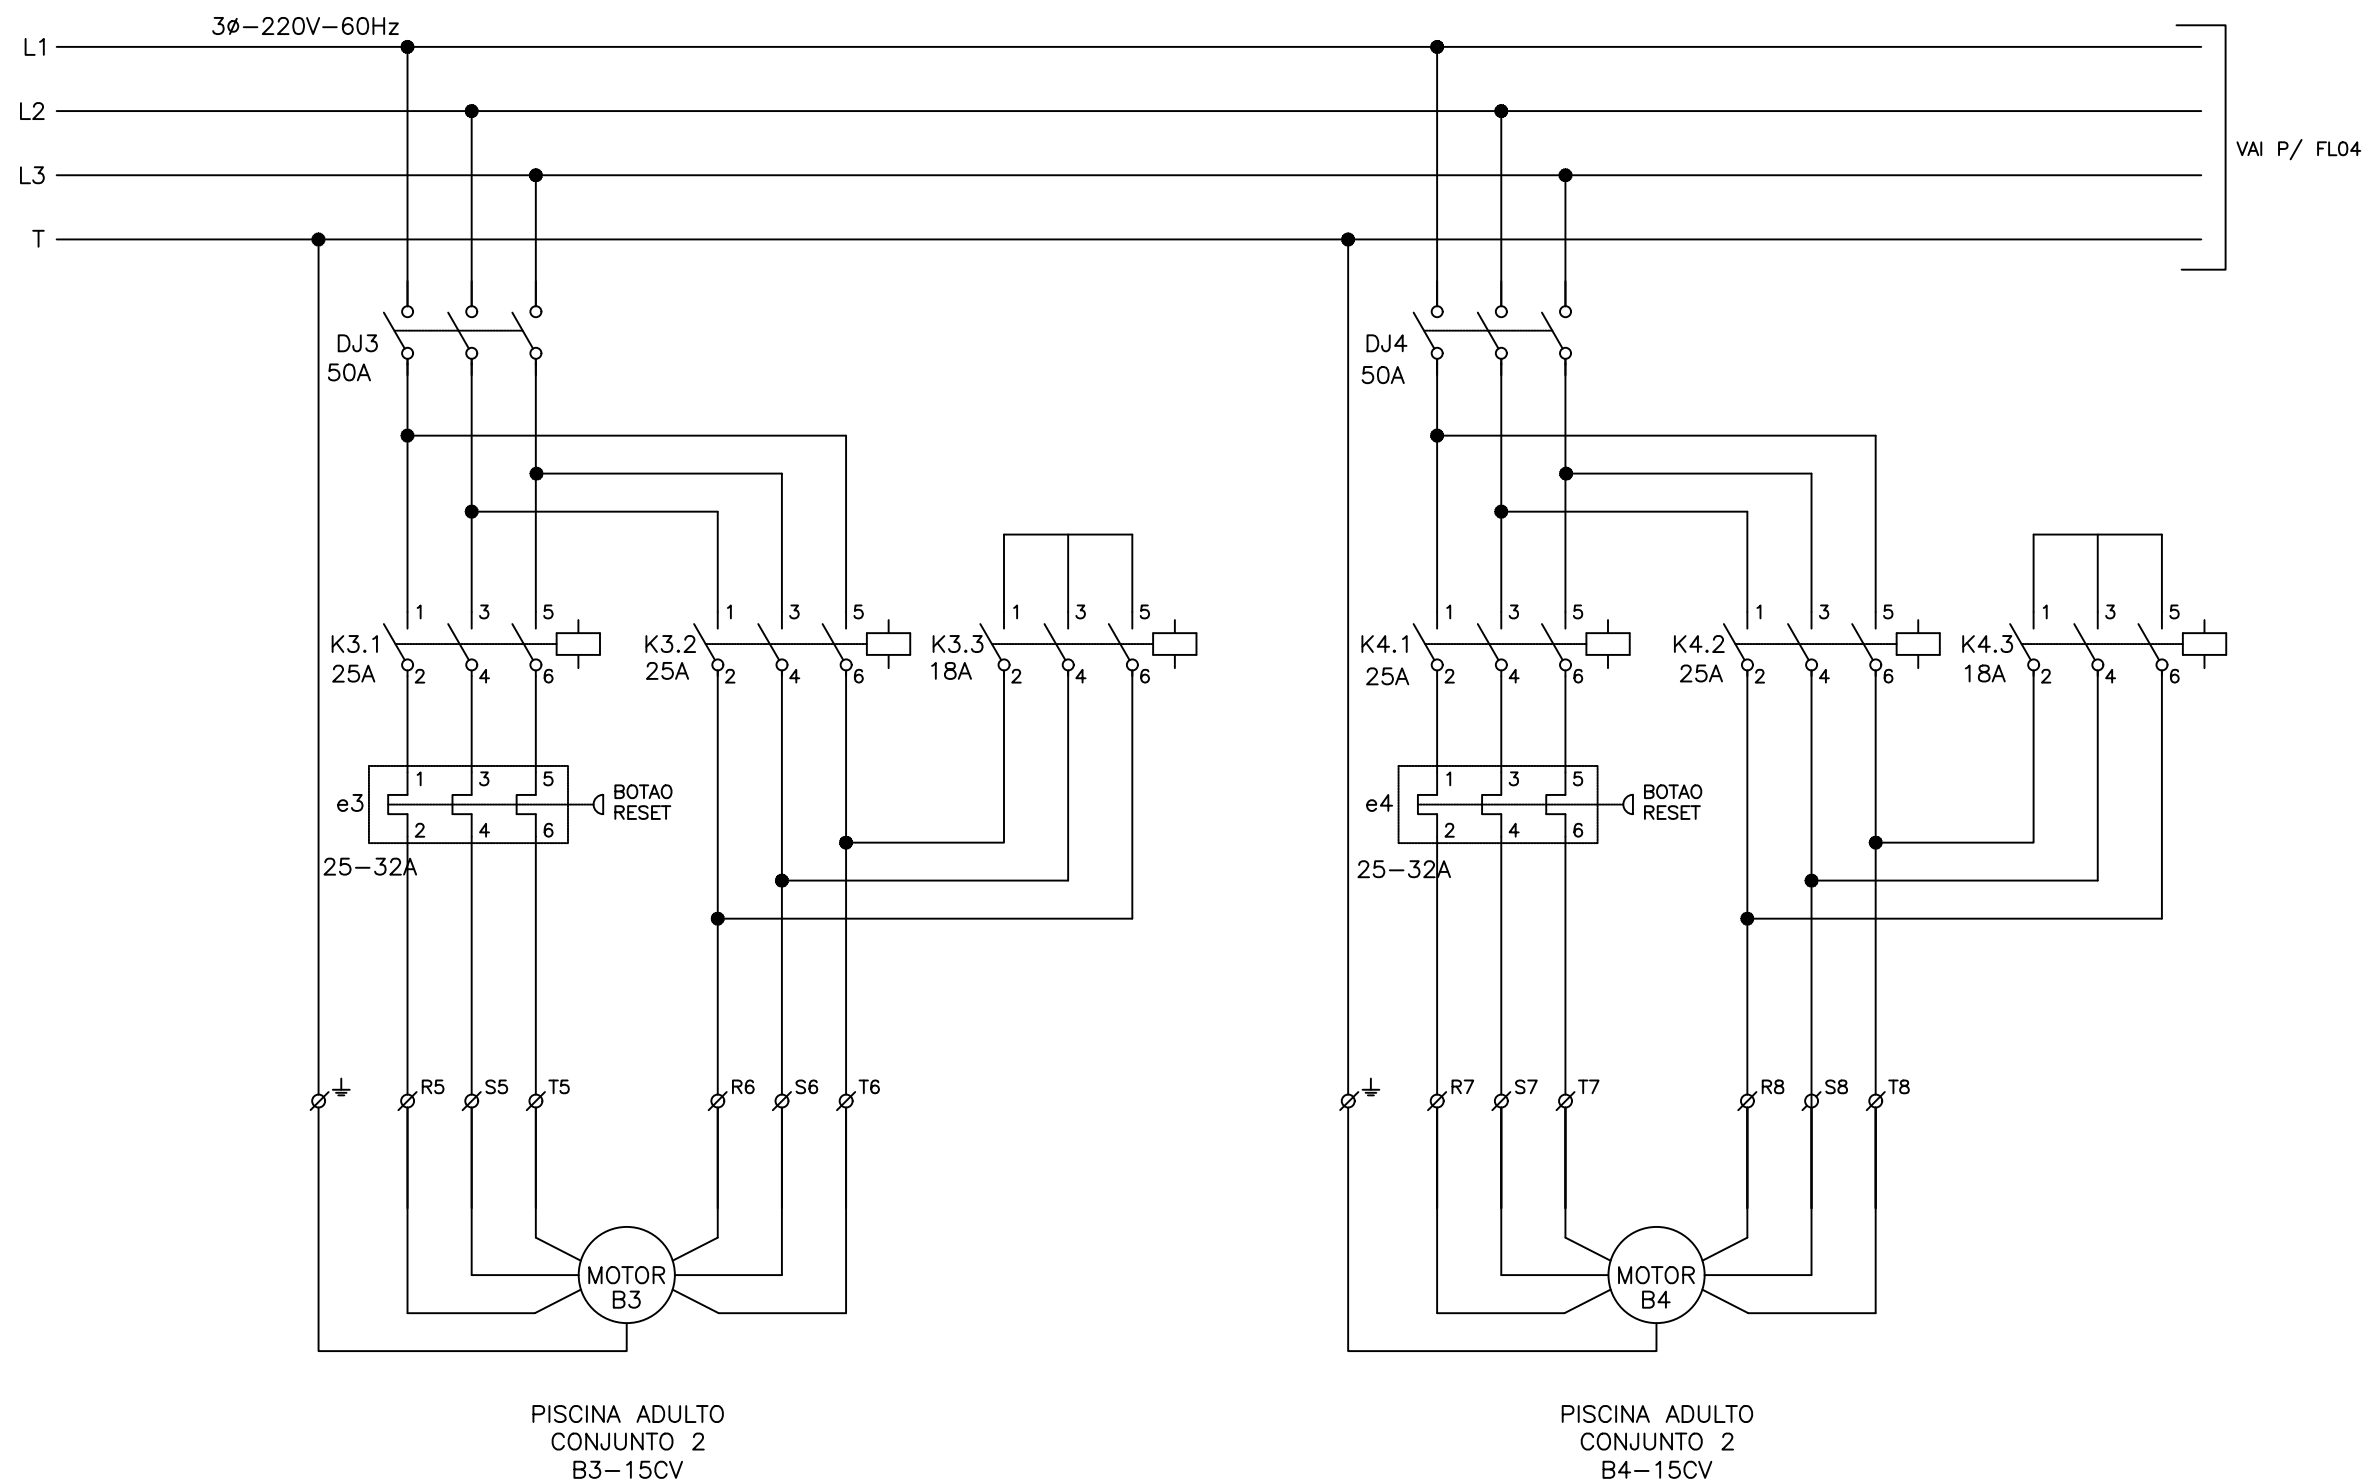


CLIENTE:		INCLUSÕES E/OU EXCLUSÕES NESTE PROJETO, SOMANTE QUANDO AUTORIZADO PELO EMITENTE		
Construtora ASG		PROJETO:	Nº PROJETO:	FOLHA
		QF01	PWR-100171	03/10
		TITULO:	Nº CLIENTE	REVISÃO
		DIAGRAMA DE FORÇA	-	00

1 2 3 4 5 6 7 8 9 10


A
B
C
D
E
F

1 2 3 4 5 6 7 8 9 10

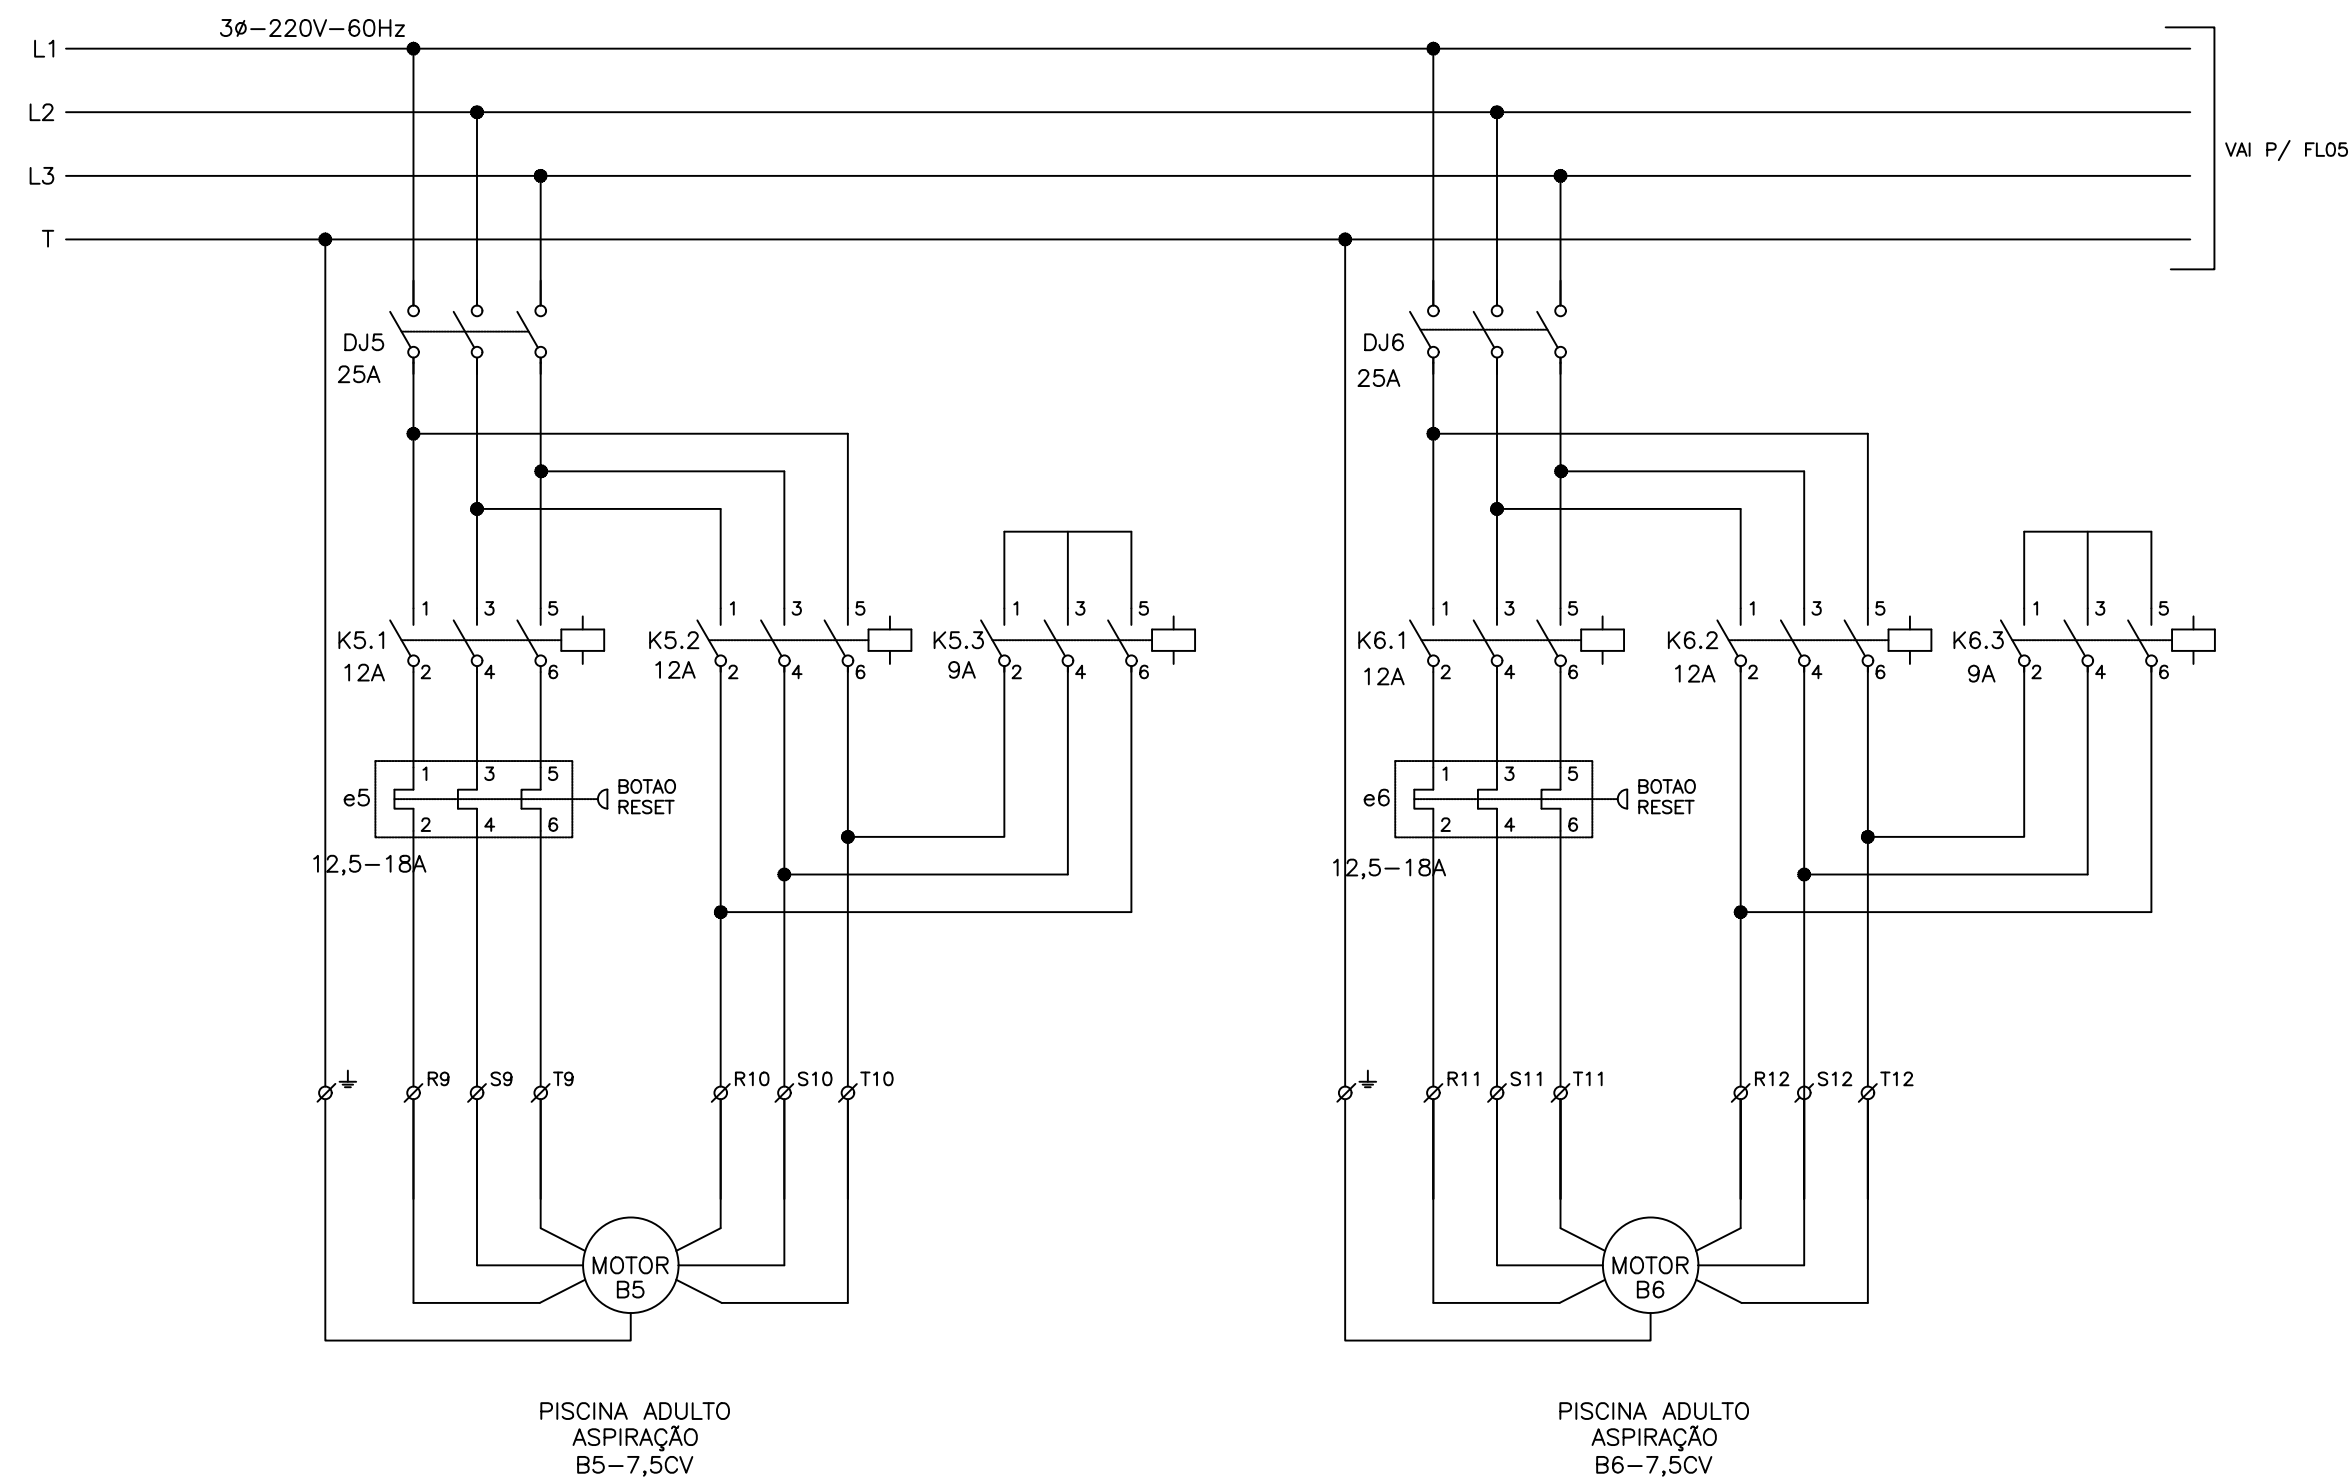

CLIENTE:		INCLUSÕES E/OU EXCLUSÕES NESTE PROJETO, SOMANTE QUANDO AUTORIZADO PELO EMITENTE		
Construtora ASG		PROJETO:	Nº PROJETO:	FOLHA
		QF01	PWR-100171	04/10
		TÍTULO:	Nº CLIENTE	REVISÃO
		DIAGRAMA DE FORÇA	-	00

1 2 3 4 5 6 7 8 9 10

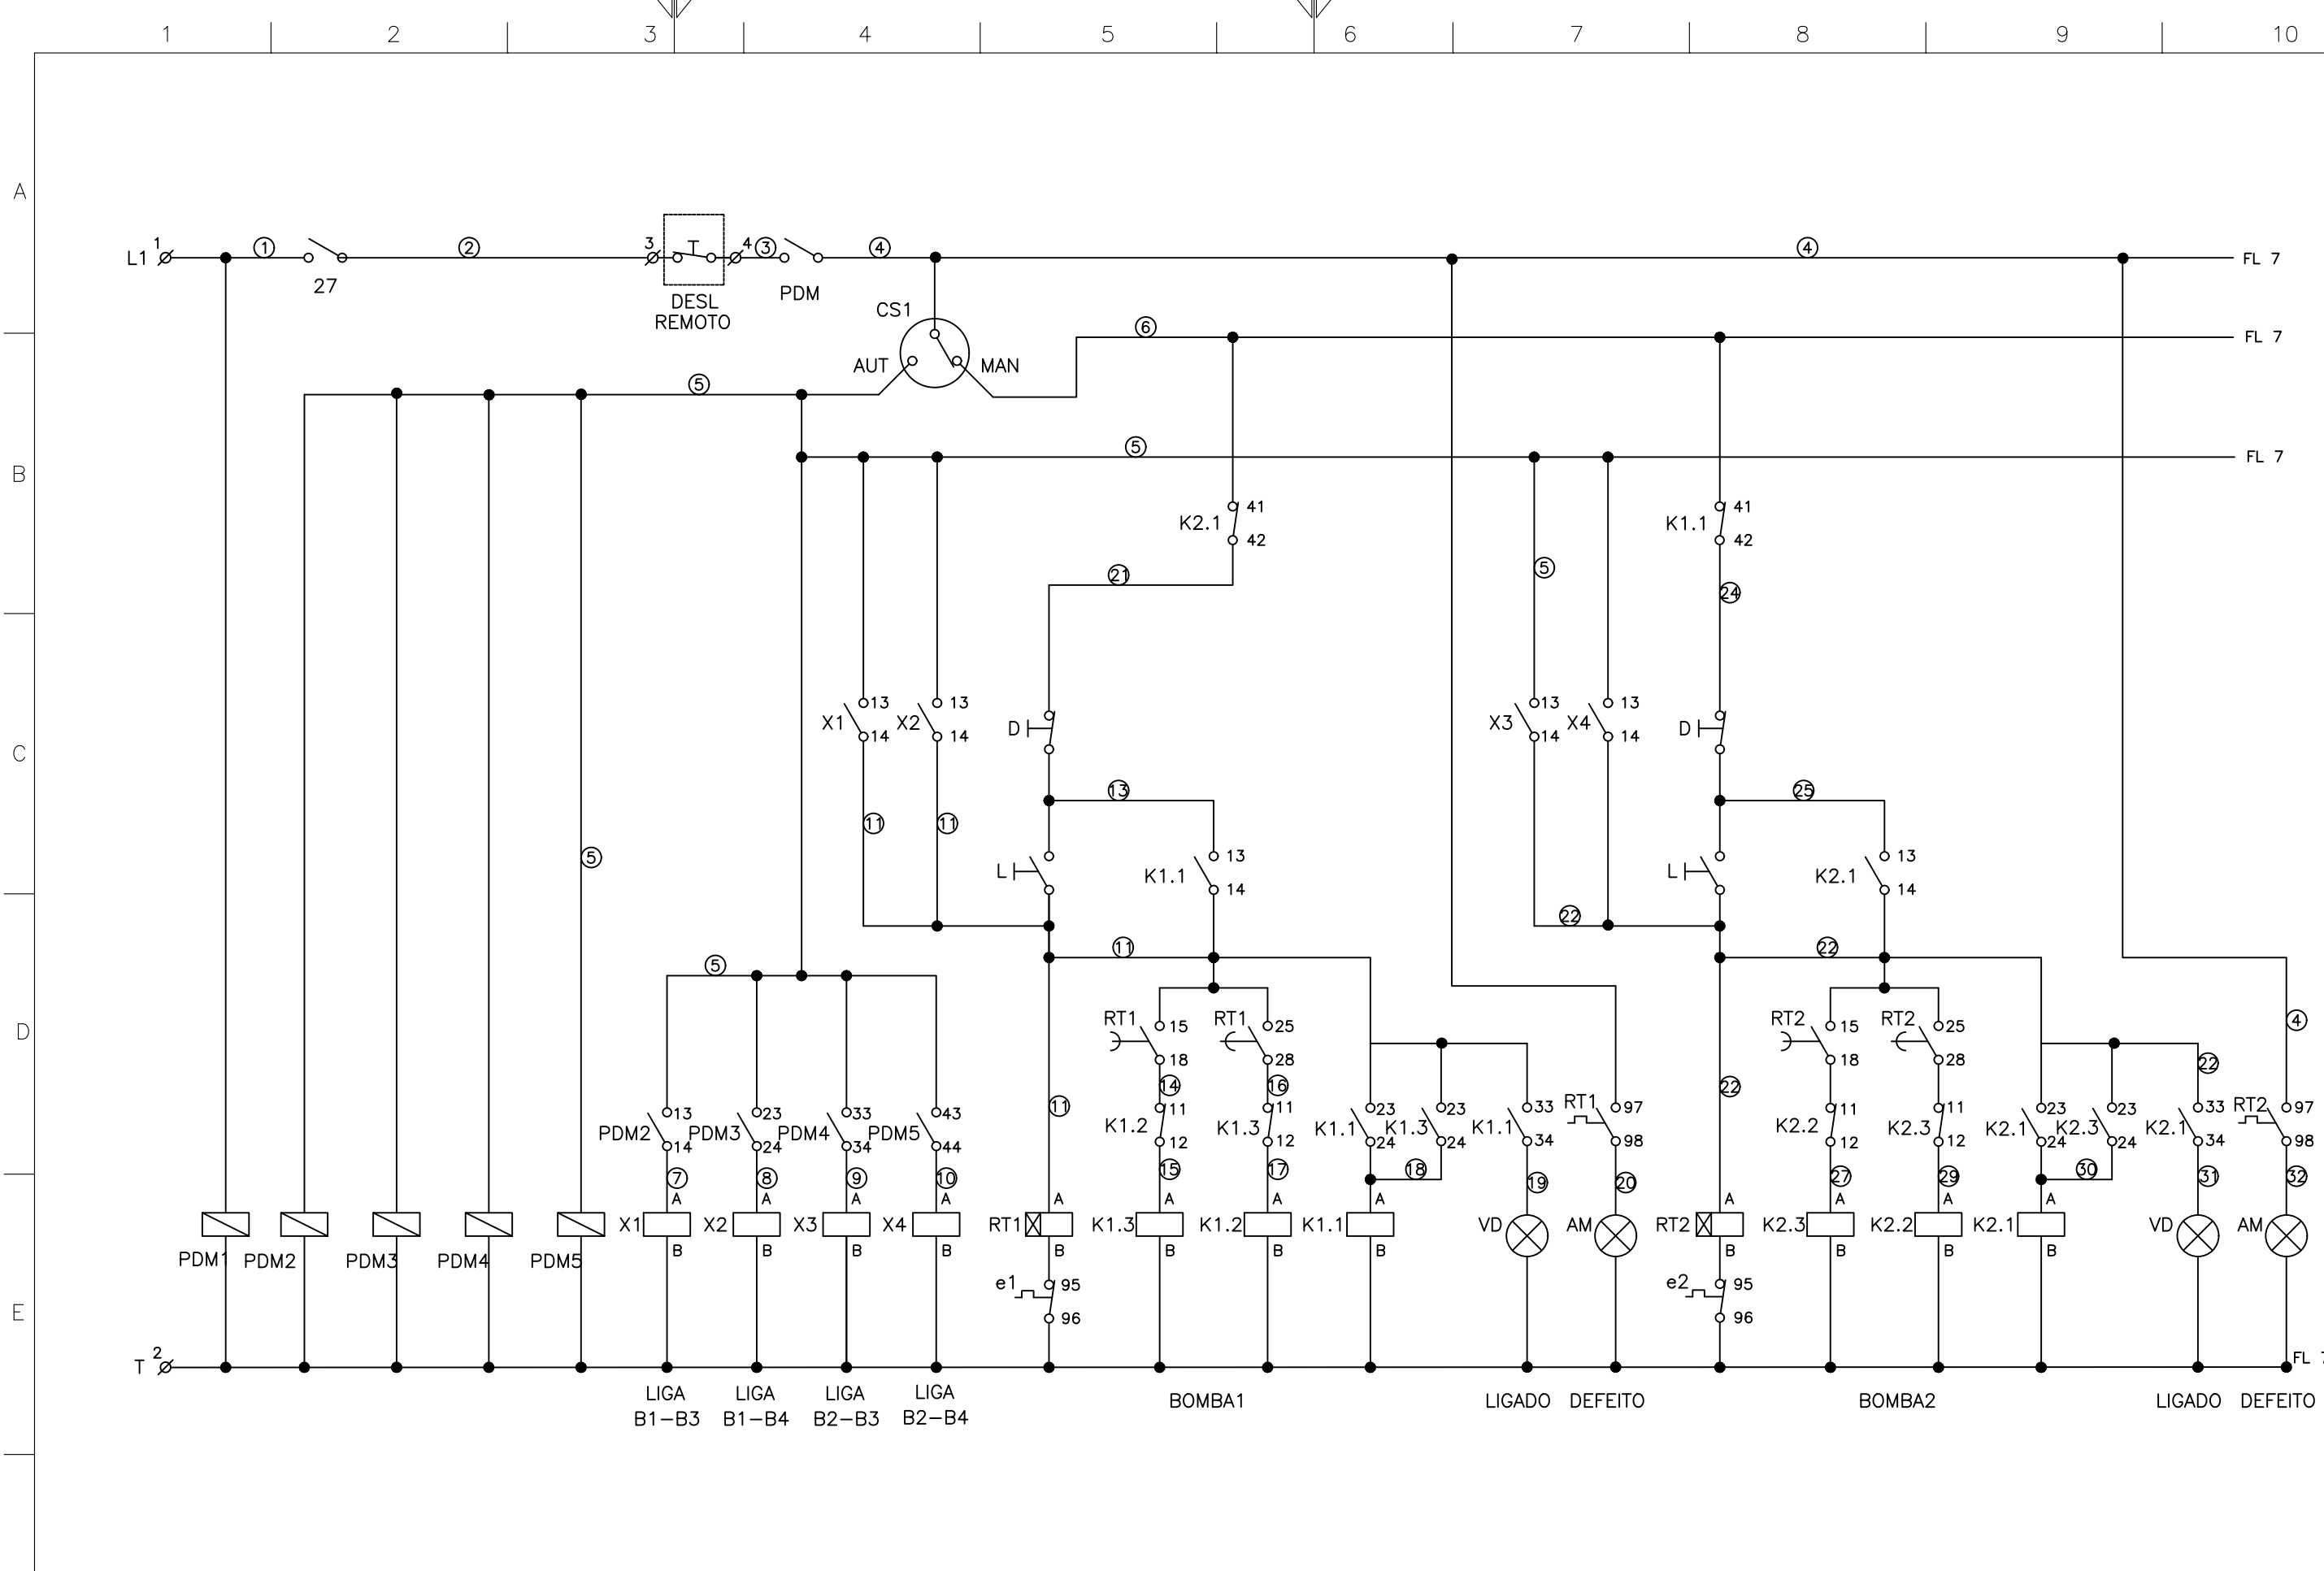

CLIENTE:

Construtora ASG

INCLUSÕES E/OU EXCLUSÕES NESTE PROJETO, SOMANTE QUANDO AUTORIZADO PELO EMITENTE

PROJETO:

QF01

Nº PROJETO:

PWR-100171

FOLHA

06/10

TÍTULO:

DIAGRAMA DE FORÇA

Nº CLIENTE

-

REVISÃO

00

A


B

C

D

E

F

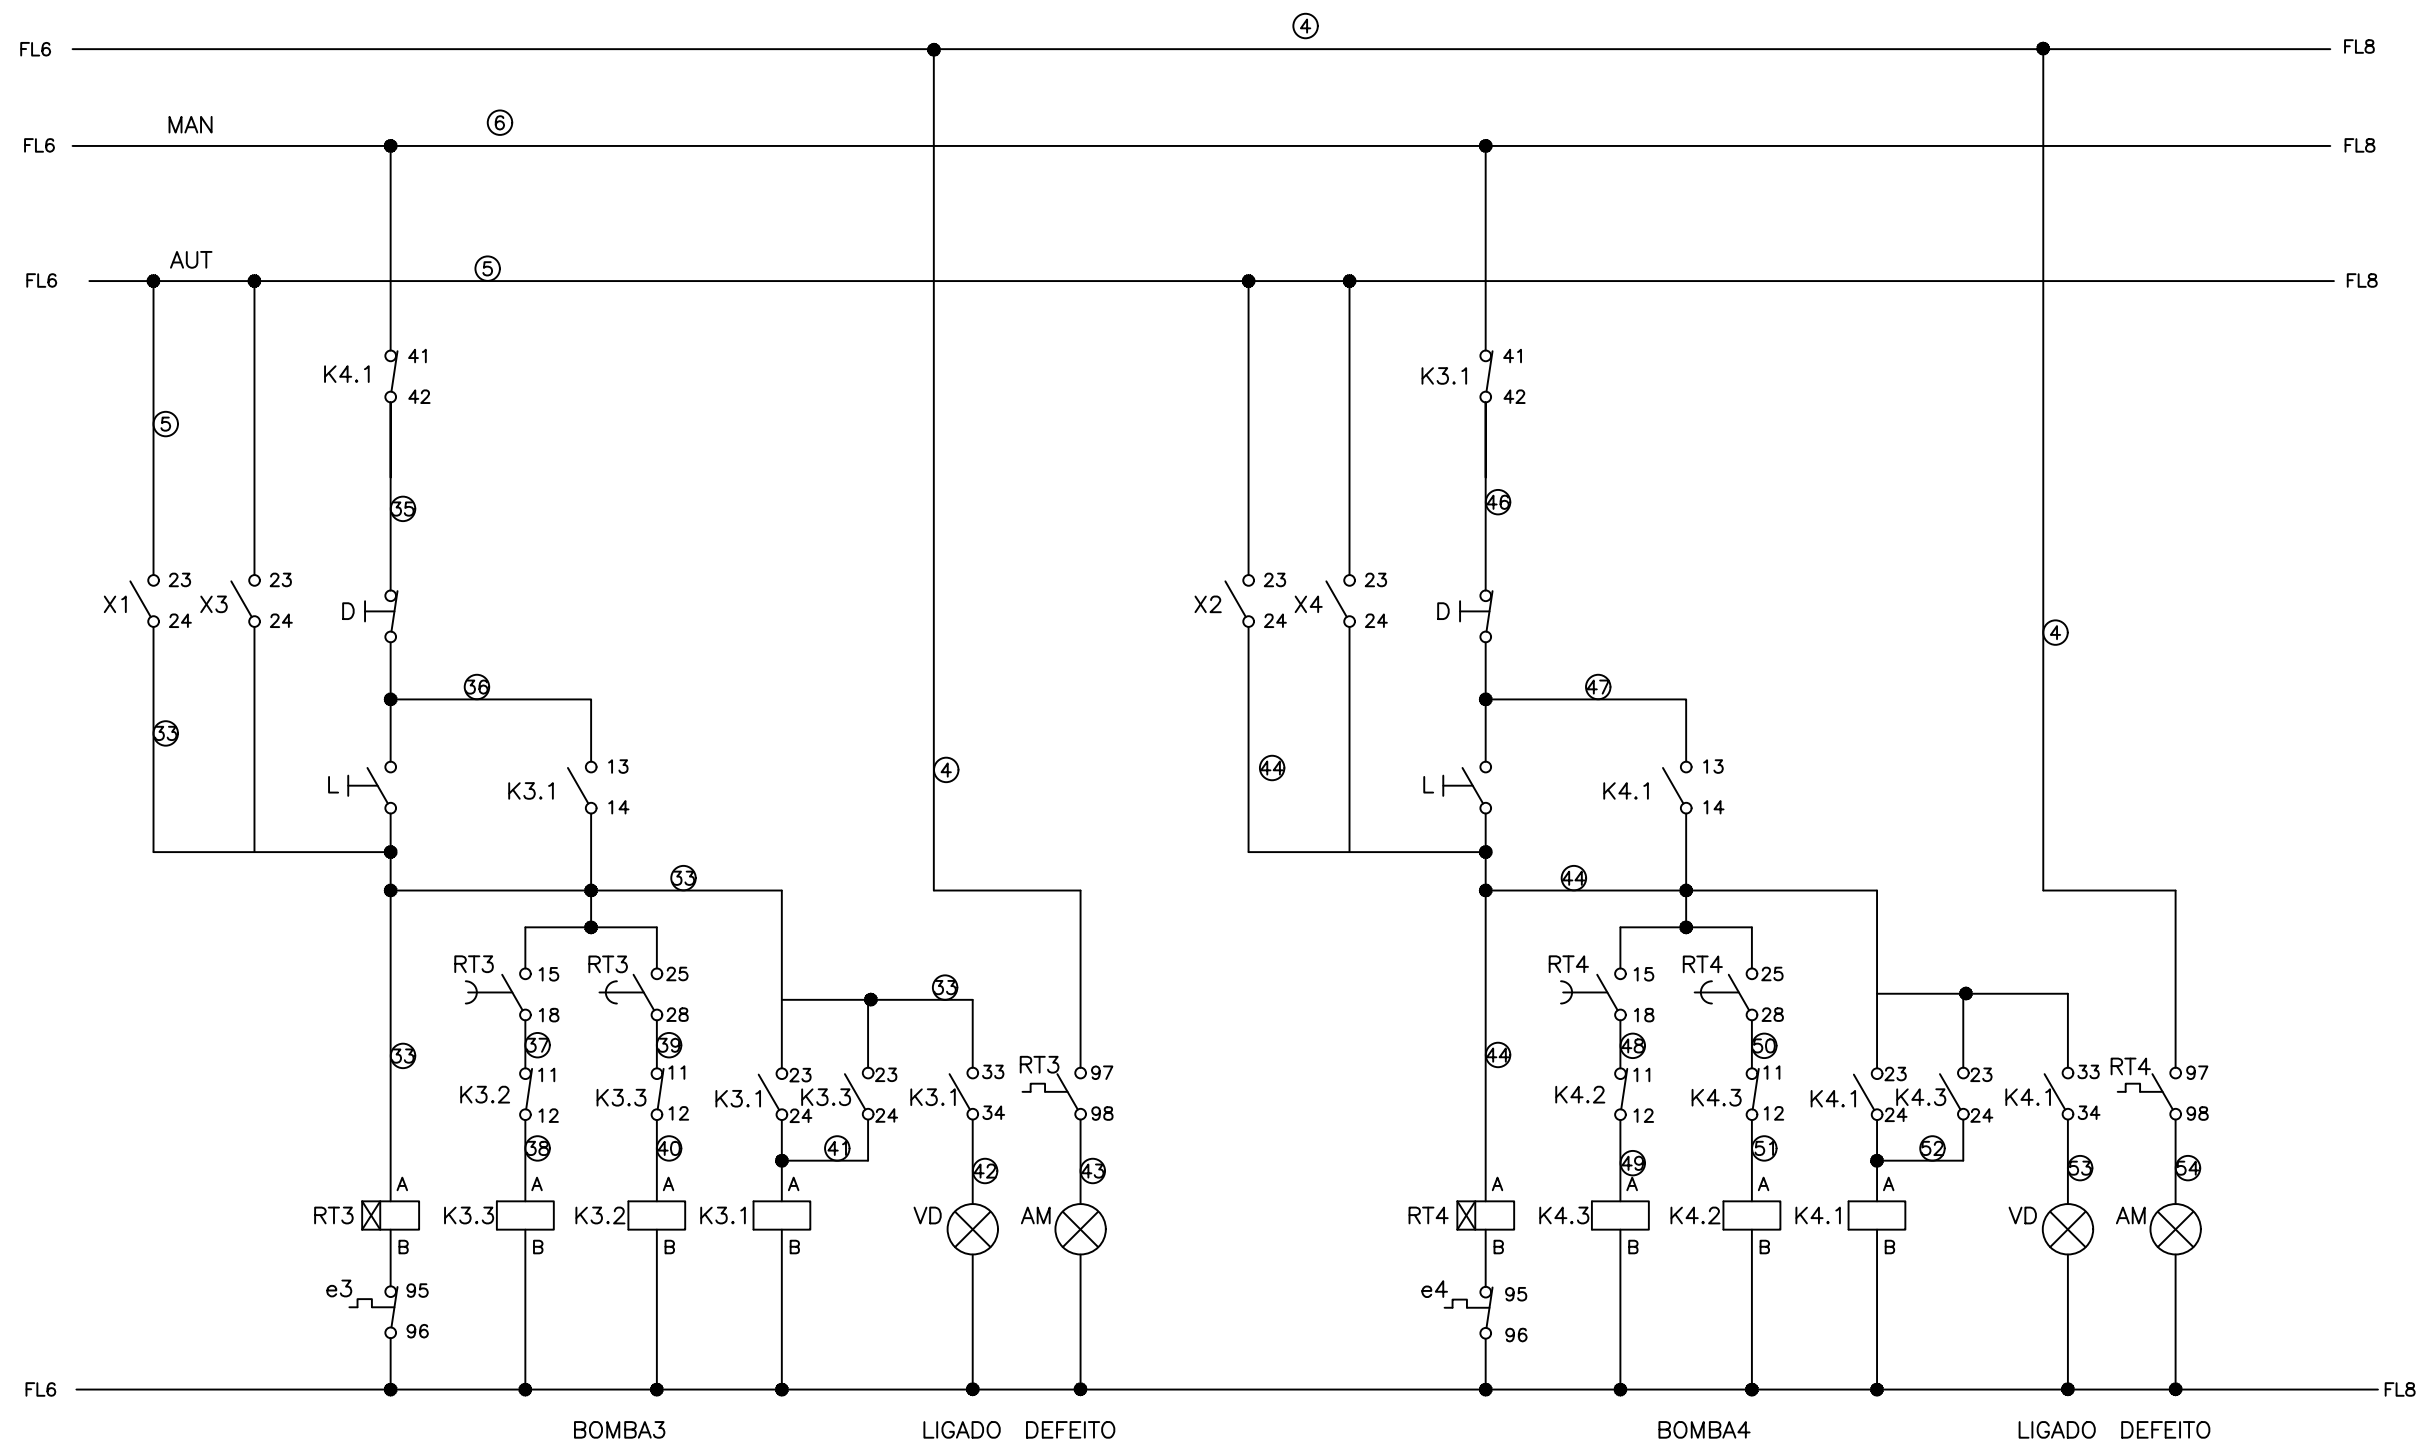

CLIENTE:

Construtora ASG

INCLUSÕES E/OU EXCLUSÕES NESTE PROJETO, SOMANTE QUANDO AUTORIZADO PELO EMITENTE

PROJETO:

QF01

N° PROJETO:

PWR-100171

FOLHA
07/10


TÍTULO:

DIAGRAMA DE FORÇA

N° CLIENTE

-

REVISÃO
00

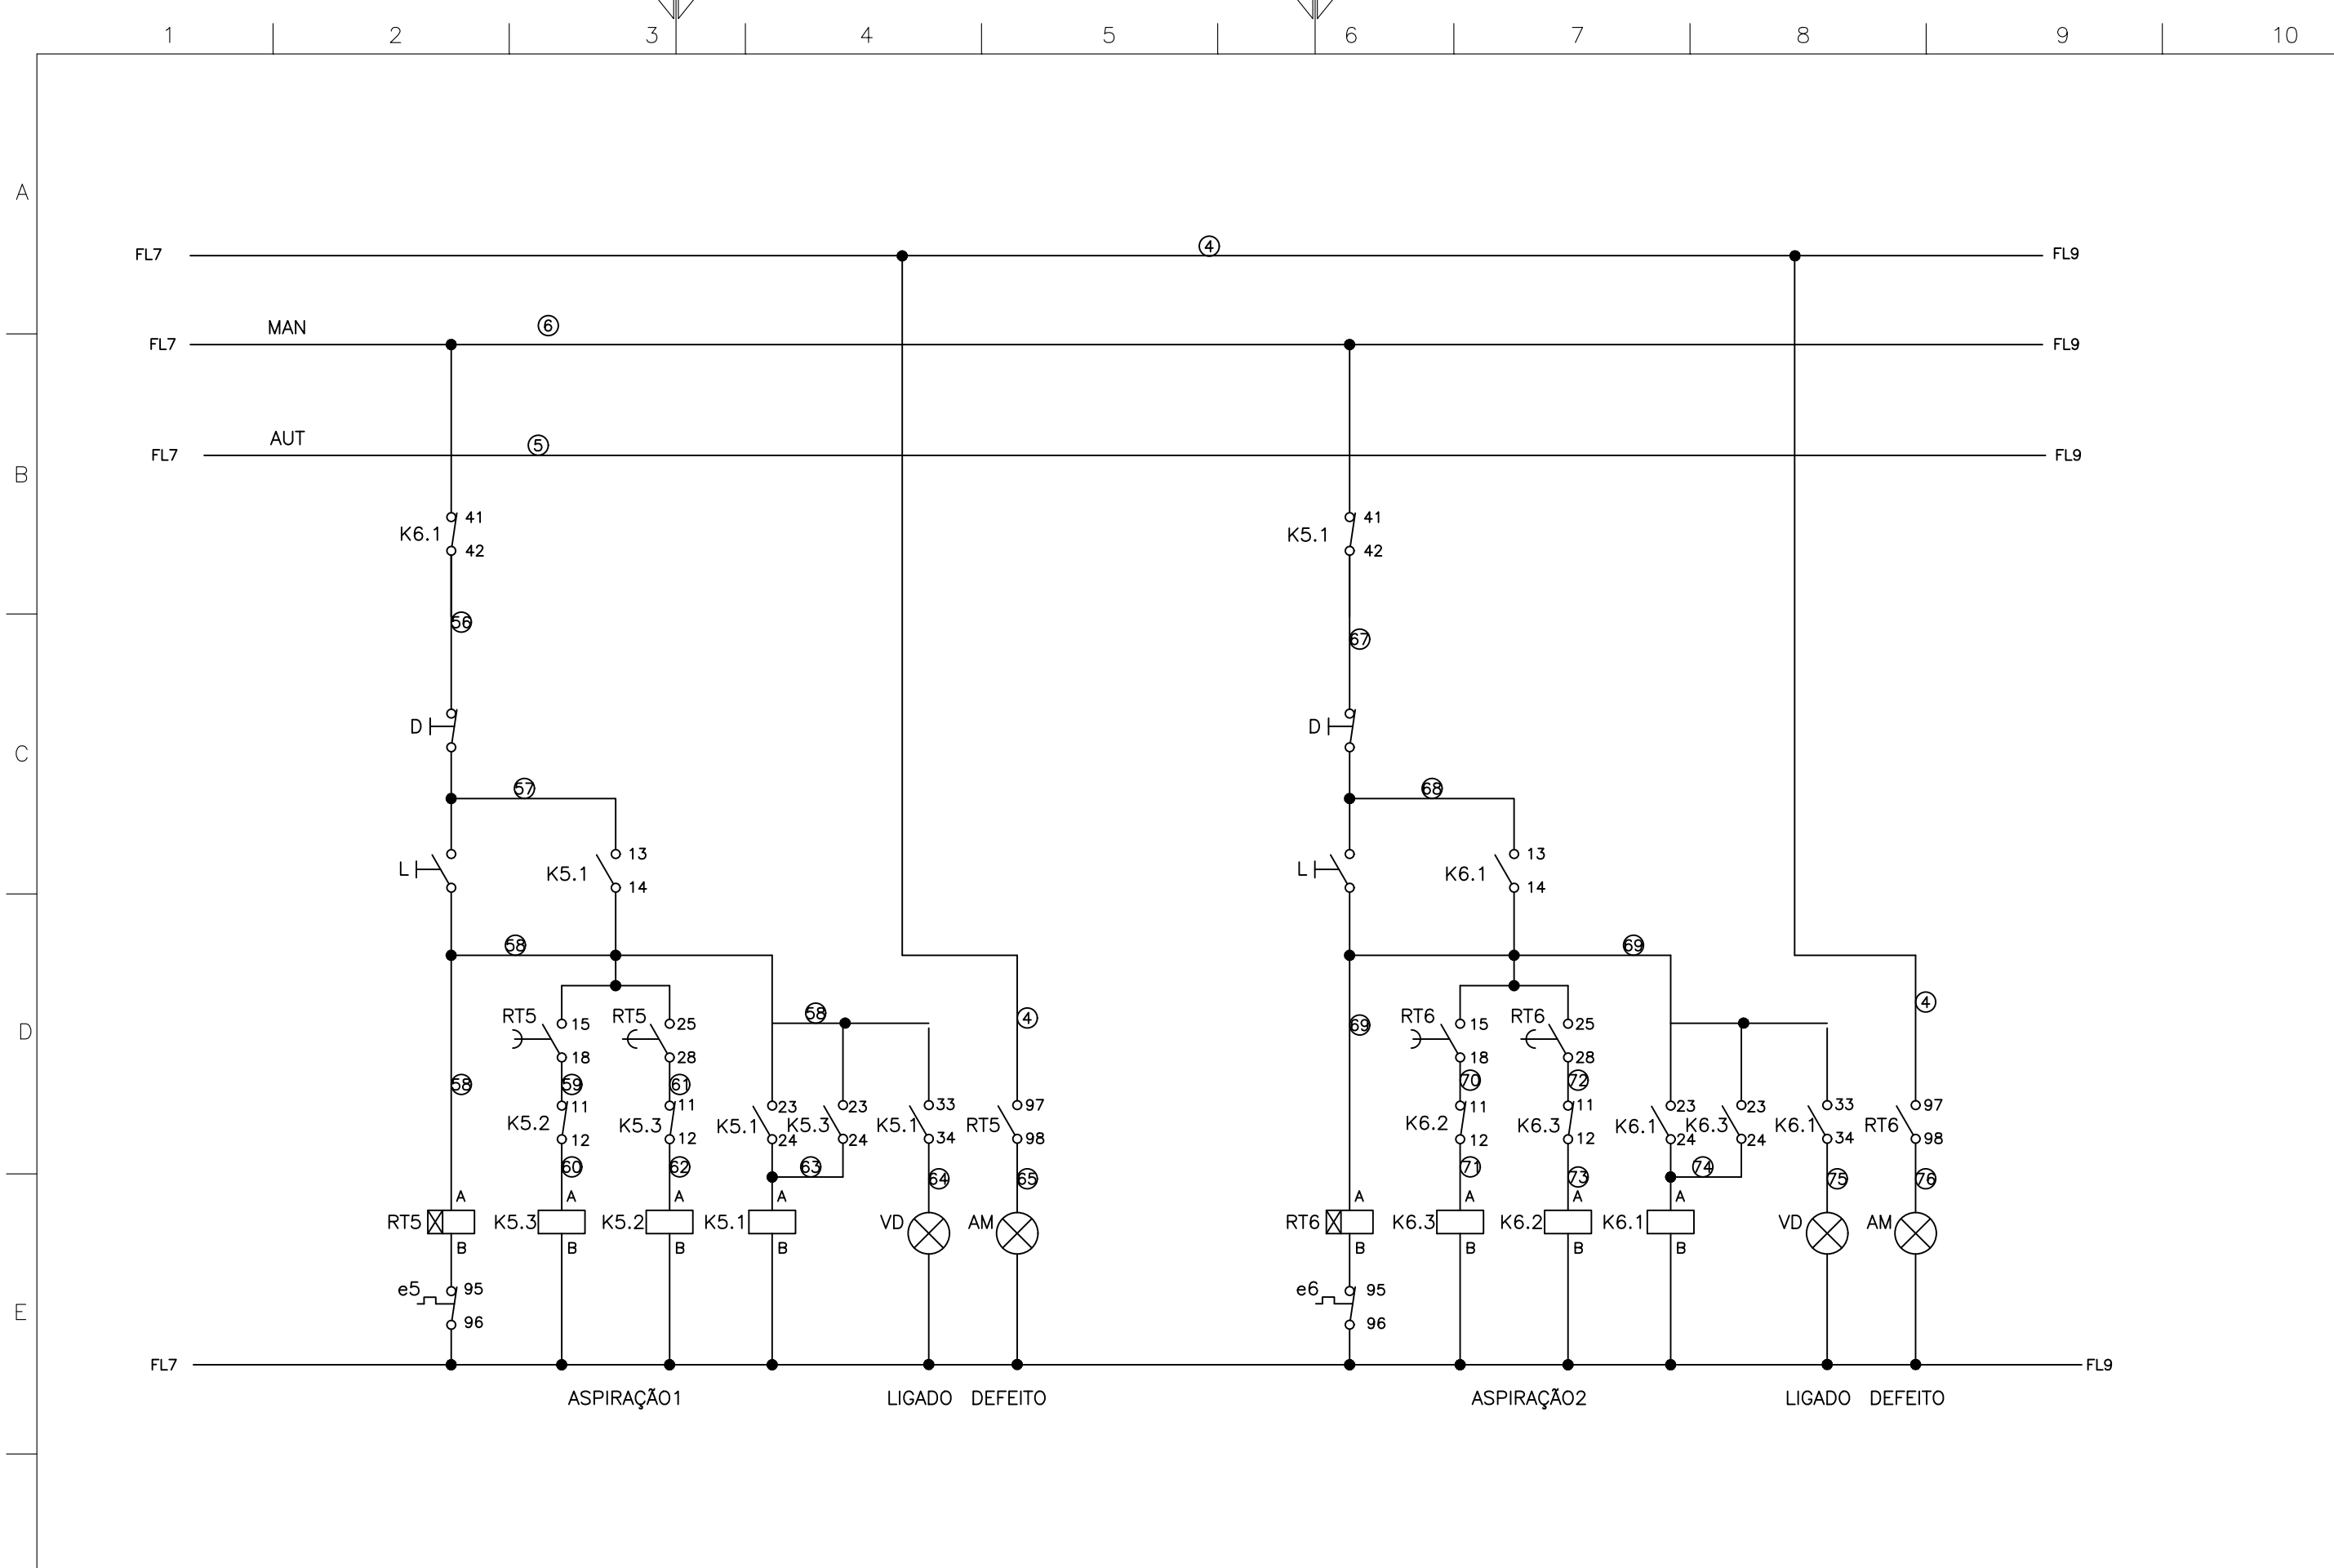

CLIENTE:		INCLUSÕES E/OU EXCLUSÕES NESTE PROJETO, SOMANTE QUANDO AUTORIZADO PELO EMITENTE		
Construtora ASG		PROJETO:	Nº PROJETO:	FOLHA
		QF01	PWR-100171	08/10
		TÍTULO:	Nº CLIENTE	REVISÃO
		DIAGRAMA DE FORÇA	-	00

A


B

C

D

E

F

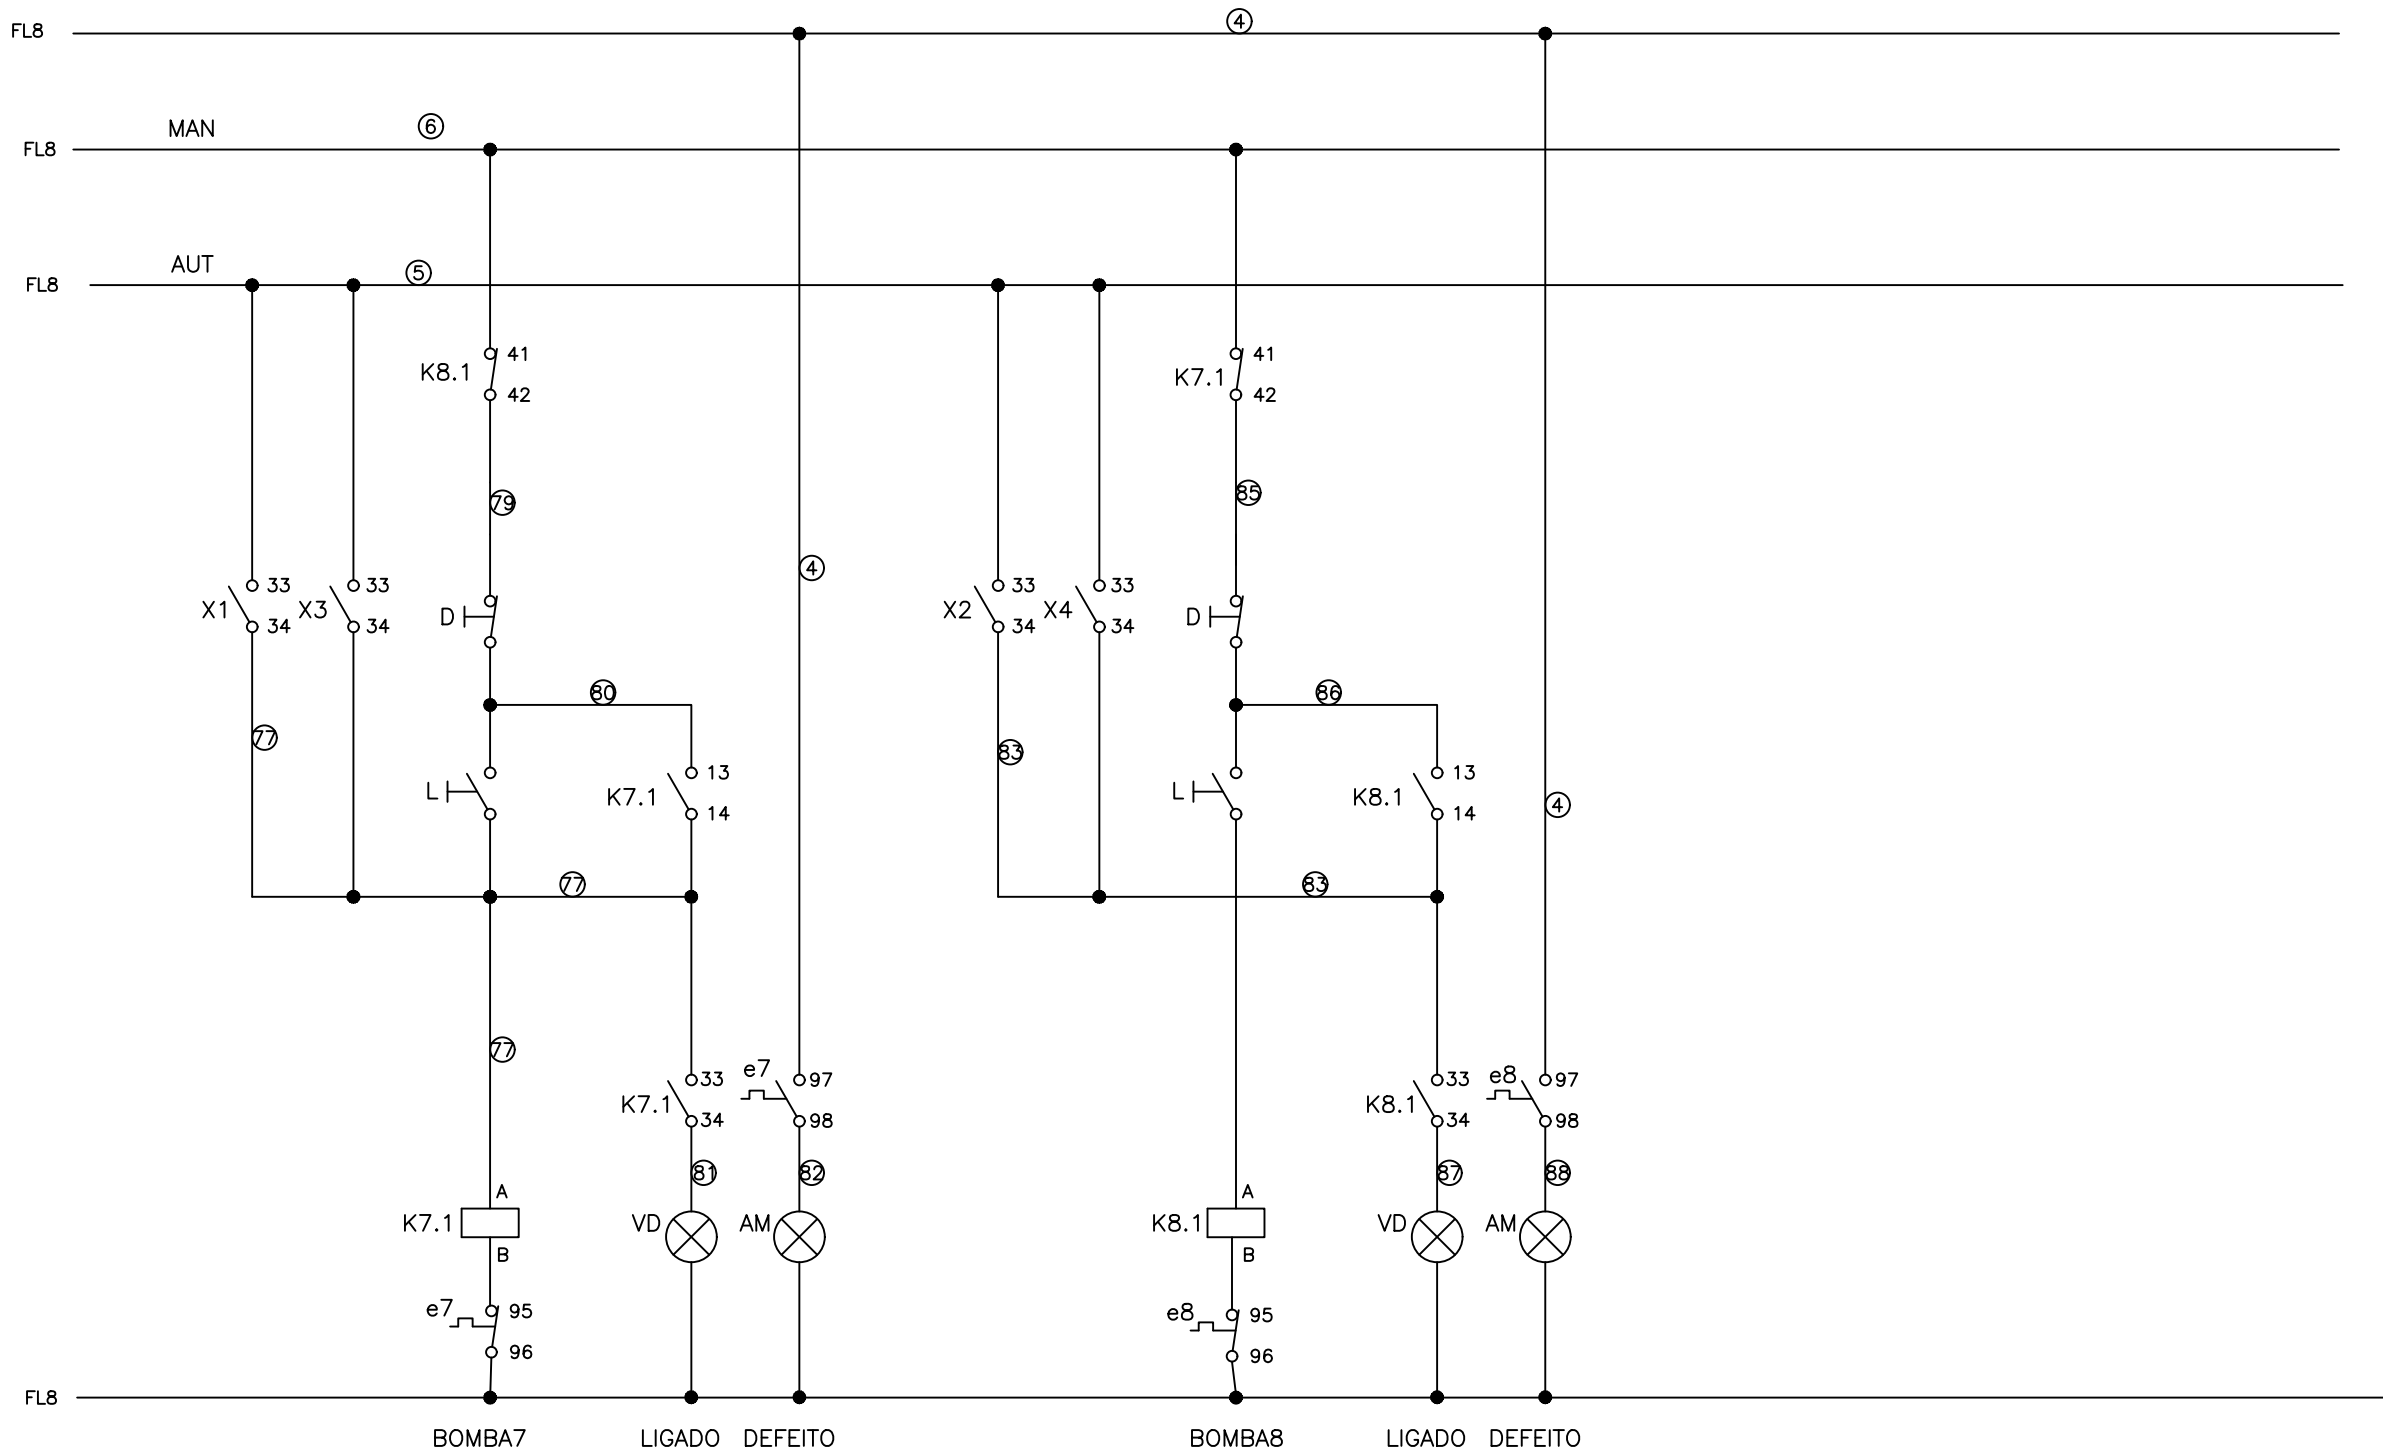

CLIENTE:

Construtora ASG

INCLUSÕES E/OU EXCLUSÕES NESTE PROJETO, SOMANTE QUANDO AUTORIZADO PELO EMITENTE

PROJETO:

QF01

N° PROJETO:

PWR-100171

FOLHA

09/10

TÍTULO:

DIAGRAMA DE FORÇA

N° CLIENTE

-

REVISÃO

00

