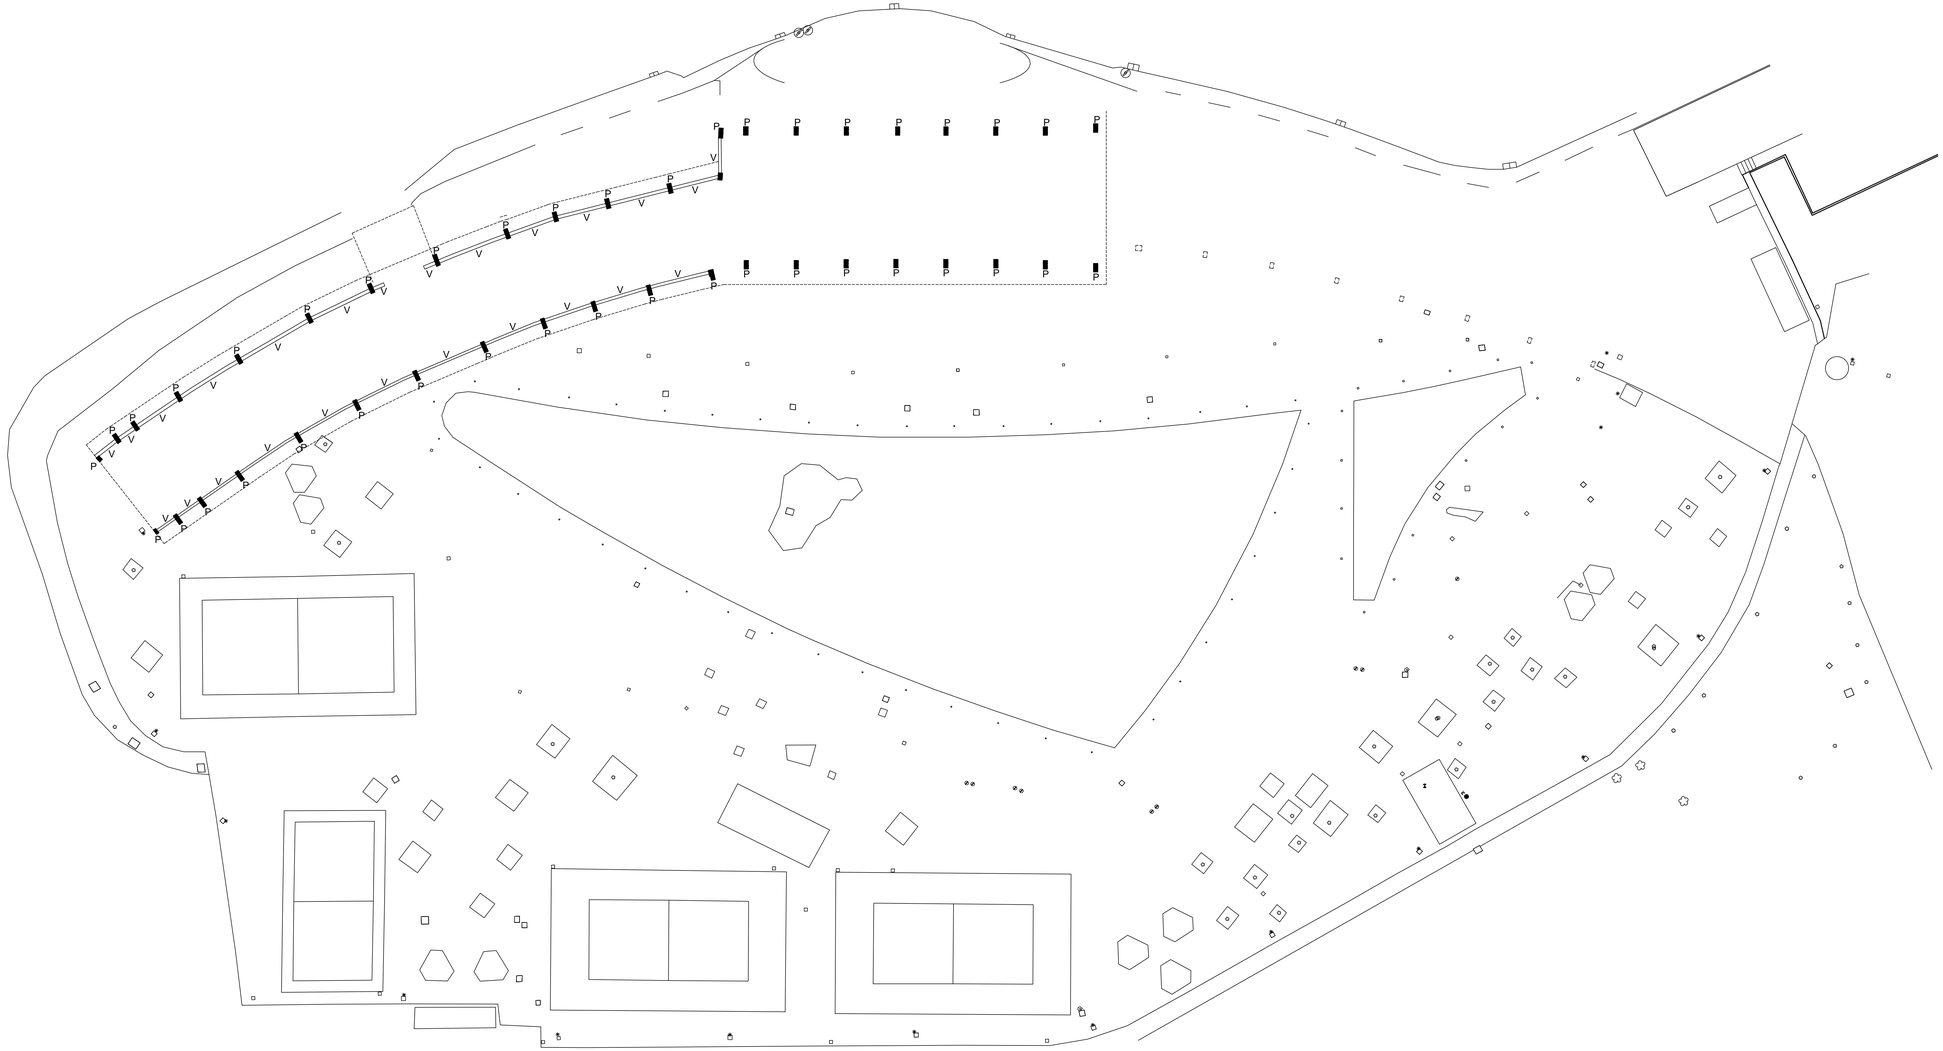

LEGENDA:	
P	PILAR EXISTENTE
V	VIGA EXISTENTE

PLANTA LOCAÇÃO VIGAS INTERMEDIÁRIAS

ESCALA: 1/200

REVISÃO	DATA	DESCRIÇÃO	RESPONSÁVEL	VISTO	APROVAÇÃO
00	09/09/2026	EMISSÃO INICIAL	JOSÉ HENRIQUE	-	-

Sesc
OK | Fecomércio Mé
Sindicatos Empresariais | Senac

REPRESENTANTES:
Marcus Vinicius Tomaz
Assinado de forma digital por Marcus Vinicius Tomaz
Dados: 2026.11.05 18:05:12 -03'00'
MARCUS VINICIUS TOMAZ
GERENTE EXECUTIVO DE ENGENHARIA E INFRAESTRUTURA E INFRAESTRUTURA

DIRETORIA RESPONSÁVEL :

RESPONSÁVEIS TÉCNICOS:
Carlos Henrique dos Santos
Assinado de forma digital por Carlos Henrique dos Santos
Dados: 2026.11.05 18:06:00 -03'00'
CARLOS HENRIQUE DOS SANTOS
CREA: 183.032
JOSÉ HENRIQUE DE ARAÚJO
TNT: 127230080B

SESC PARQUE AQUÁTICO

PROJETO
PARQUE AQUÁTICO
ETAPA MAPA DE LOCAÇÃO
ARQUIVO
26_00898-VEN-MAPA DE LOCAÇÃO-RECUP_EST_-000_REV01.dwg

CONTEÚDO
ESTRUTURA EXISTENTE
PAVIMENTO SUPERIOR - VIGAS INTERMEDIÁRIAS

FOLHA: 02/03
DATA: SET/2026

FORMATO A1 - ALONGADO 2x - INTERNO: 1176 x 574 mm.
EXTERNO: 1211 x 594 mm.