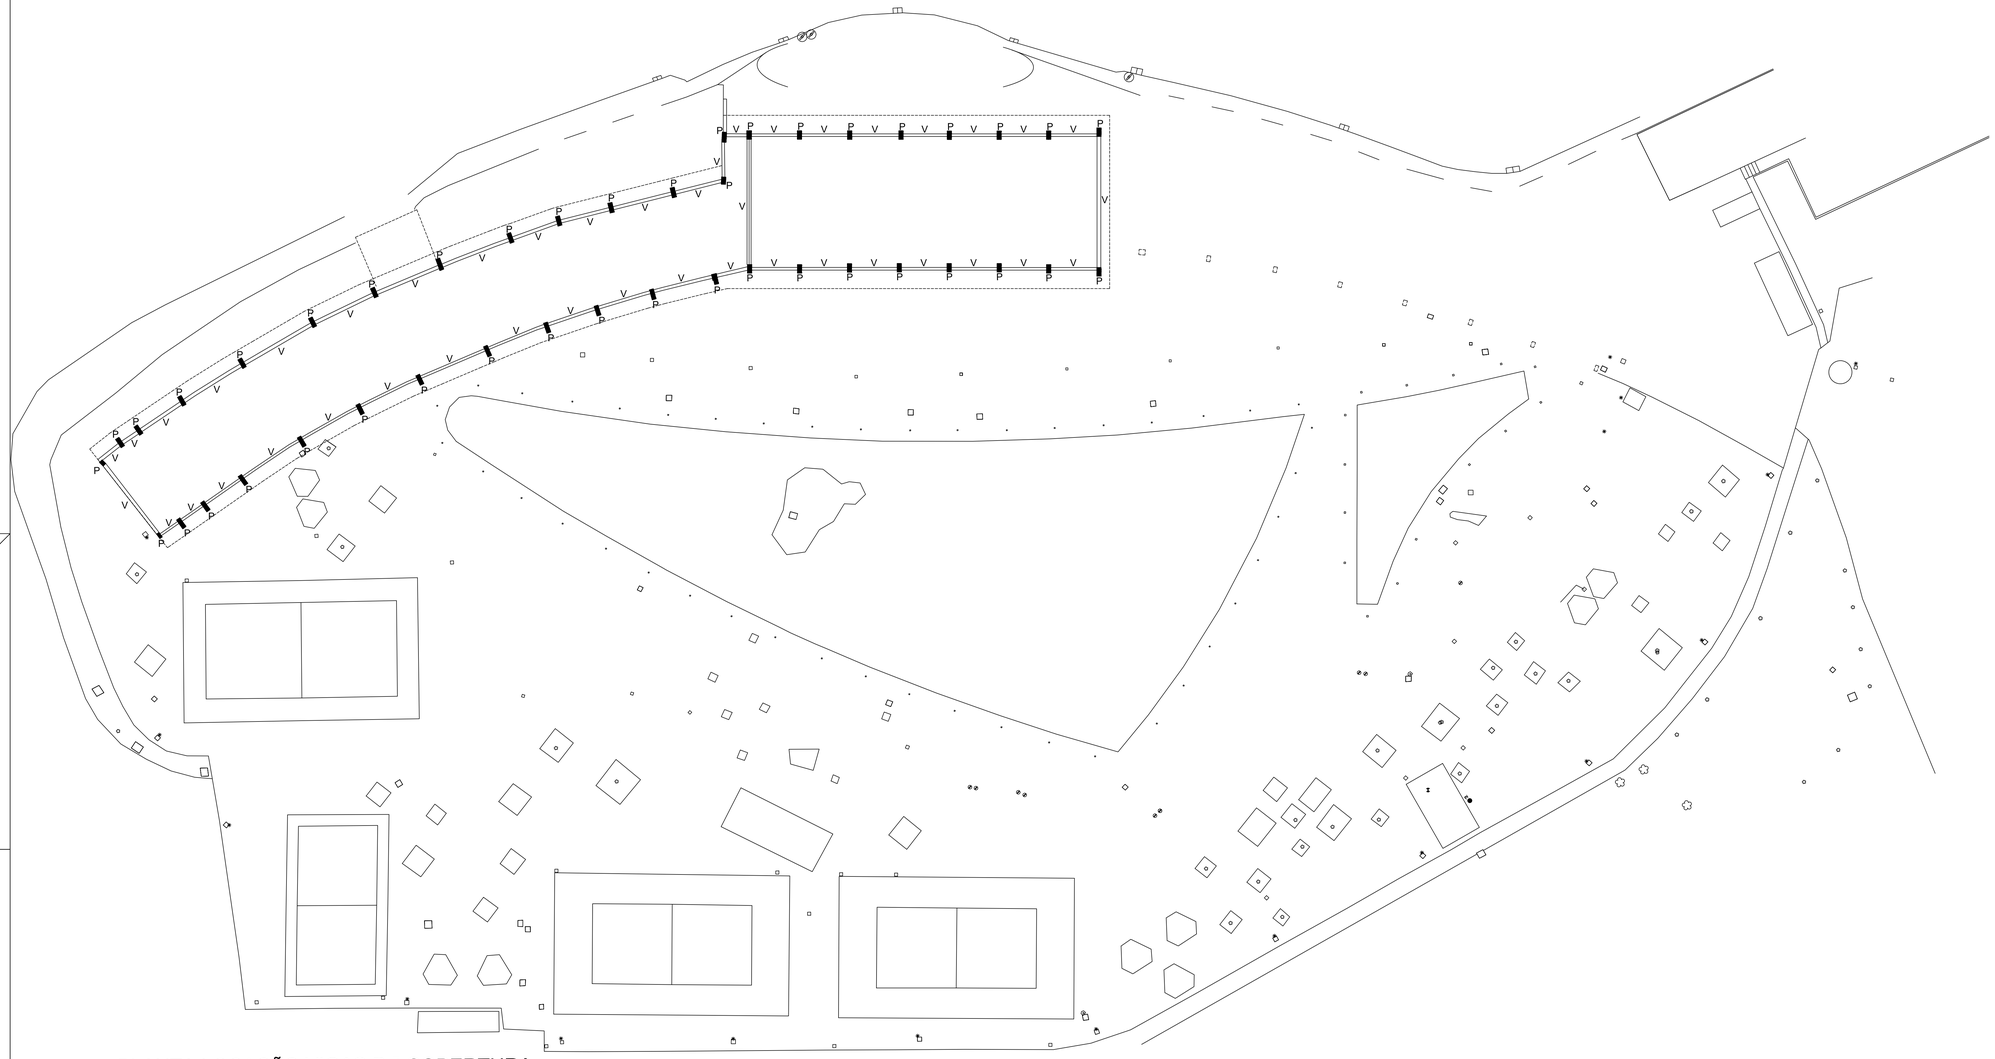

LEGENDA:	
P	PILAR EXISTENTE
V	VIGA EXISTENTE

PLANTA LOCAÇÃO VIGAS DE COBERTURA

ESCALA: 1/200

REVISÃO	DATA	DESCRIÇÃO	RESPONSÁVEL	VISTO	APROVAÇÃO
00	09/09/2026	EMISSÃO INICIAL	JOSÉ HENRIQUE	-	-

Sesc
CNC | Pecuária Mil, Sindicatos Empresariais | Senac

REPRESENTANTES:
Marcus Vinicius Tomaz
MARCUS VINICIUS TOMAZ
GERENTE EXECUTIVO DE ENGENHARIA E INFRAESTRUTURA E INFRAESTRUTURA

DIRETORIA RESPONSÁVEL :

RESPONSÁVEIS TÉCNICOS:
CARLOS HENRIQUE DOS SANTOS
CREA: 163.032

JOSÉ HENRIQUE DE ARAÚJO
TRT: 12723008609

SESC PARQUE AQUÁTICO

PROJETO
PARQUE AQUÁTICO
ETAPA MAPA DE LOCAÇÃO
ARQUIVO
26_00898-VEN-MAPA DE LOCAÇÃO-RECUP_EST_-000_REV01.dwg

CONTEÚDO
ESTRUTURA EXISTENTE
VIGAS DA COBERTURA

FOLHA: 03/03
DATA: SET/2026

FORMATO A1 - ALONGADO 2x - INTERNO: 1176 x 574 mm.
EXTERNO: 1211 x 594 mm.