
Lado que segue para o dreno no solo

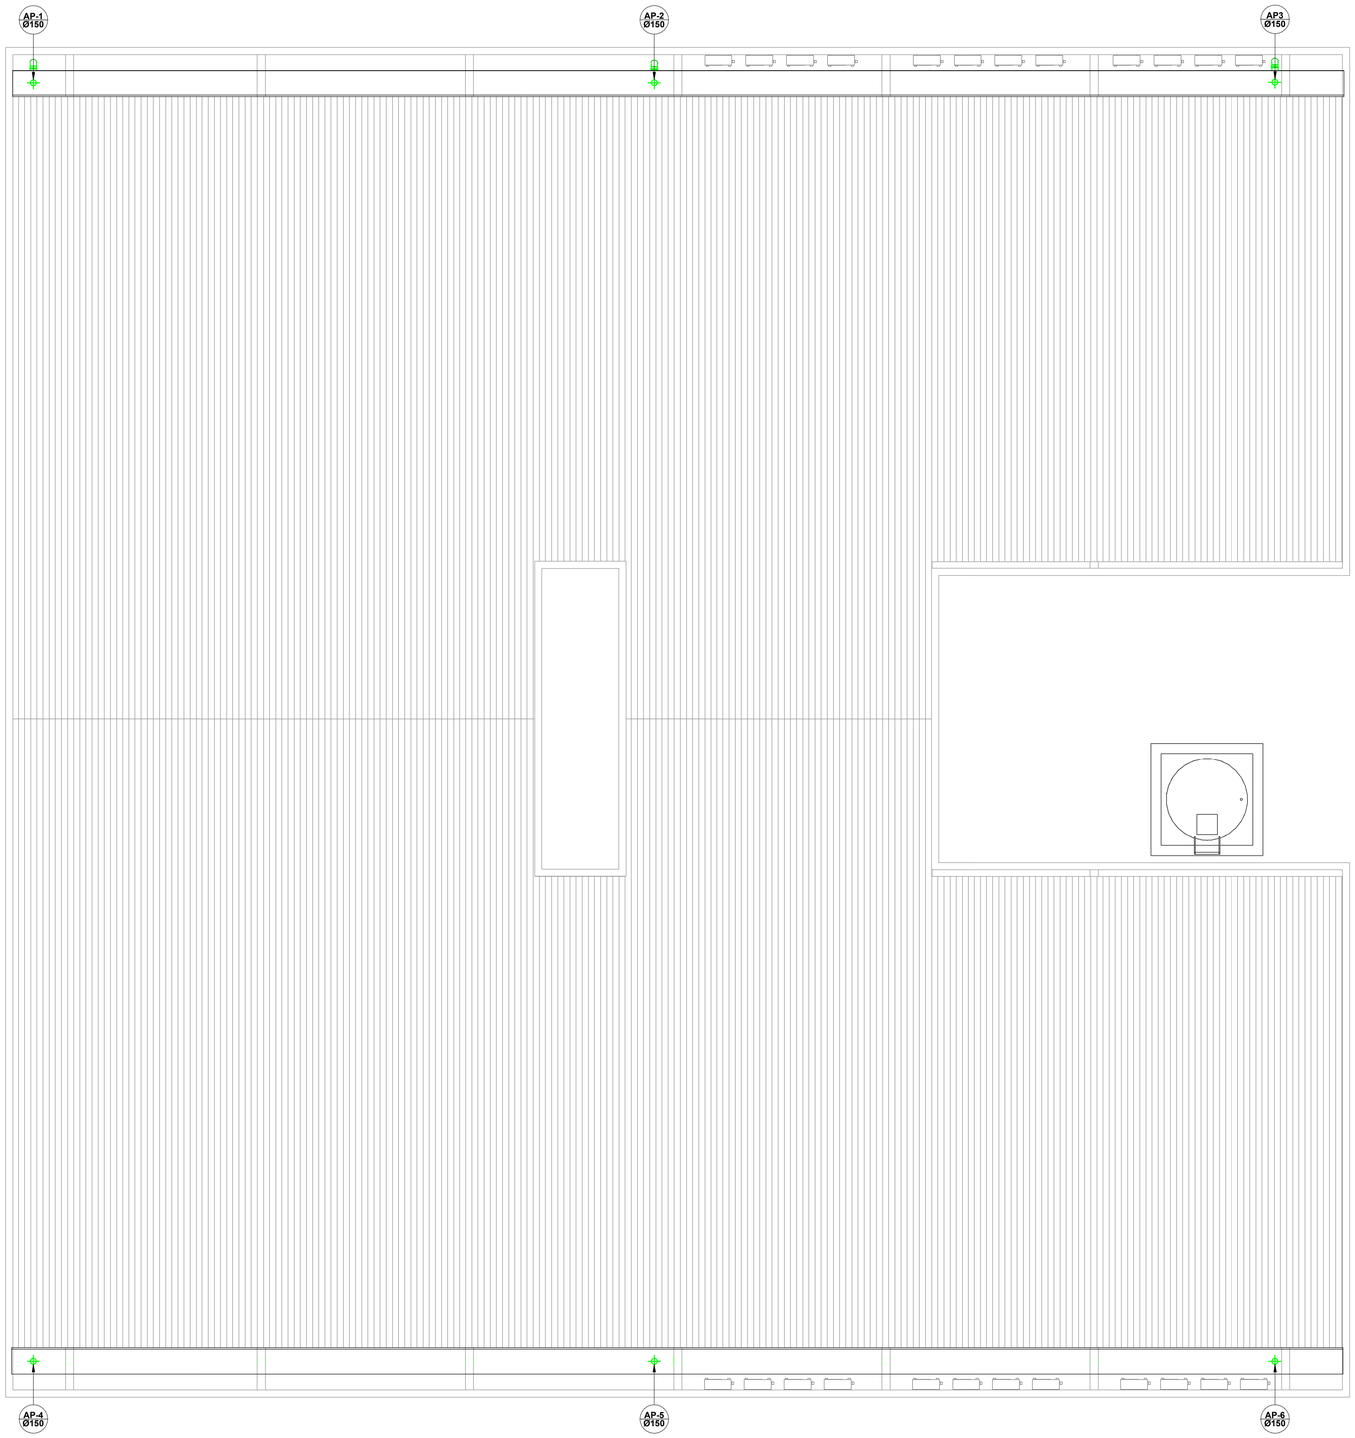

Lado que segue para o captador de águas pluviais

PLANTA DE COBERTURA

1 : 75

Lista de Materiais - Conexões e Acessórios - Completa

Descrição do Material	Quantidade (peças)	Referência de Fabricante	Tipo de Material
	4		
Anel de Borracha, DN150mm, para linha de PVC Rígido Branco Série Normal, conforme NBR 5688	26	Tigre	Conexões PVC Rígido Branco Série Normal
Joelho 45°, DN150mm, de PVC Rígido Branco Série Normal, conforme NBR 5688	1	Tigre	Conexões PVC Rígido Branco Série Normal
Joelho 90°, DN150mm, de PVC Rígido Branco Série Normal, conforme NBR 5688	9	Tigre	Conexões PVC Rígido Branco Série Normal
Junção 45°, DN150x150mm, de PVC Rígido Branco Série Normal, conforme NBR 5688	1	Tigre	Conexões PVC Rígido Branco Série Normal
Luva Simples, DN150mm, de PVC Rígido Branco Série Normal, conforme NBR 5688	12	Tigre	Conexões PVC Rígido Branco Série Normal
Tê 90°, DN150x150mm, de PVC Rígido Branco Série Normal, conforme NBR 5688	1	Tigre	Conexões PVC Rígido Branco Série Normal

Lista de Materiais - Tubos

Descrição do Material	Diâmetro Nominal (mm)	Comprimento (m)	Referência de Fabricante
Tubo de PVC Rígido Branco, conforme NBR5688, Linha Série Normal	Ø150	36,86	Tigre

DRENAGEM PLUVIAL

INSTITUCIONAL

OBRA:
SUPERINTENDÊNCIA DO IBAMA NO PIAUÍ (SUPES/PI)

ENDEREÇO:
Avenida Homero Castelo Branco, nº 2240, Horto Florestal

PROPRIETÁRIO (A):
IBAMA

AUTOR (A) DO PROJETO:
George Luiz Pinheiro Rodrigues CREA: 26.514/D-DF

RESPONSÁVEL TÉCNICO:

CONTEÚDO DA PRANCHA:	DATA:	ESCALA:
PLANTA DE COBERTURA	14/07/2026	INDICADA
	REVISÃO:	DESENHO:
		GEORGE LUIZ

PRANCHA:	FOLHA:
01/02	A1

IBAMA MMA

CONSÓRCIO CS