

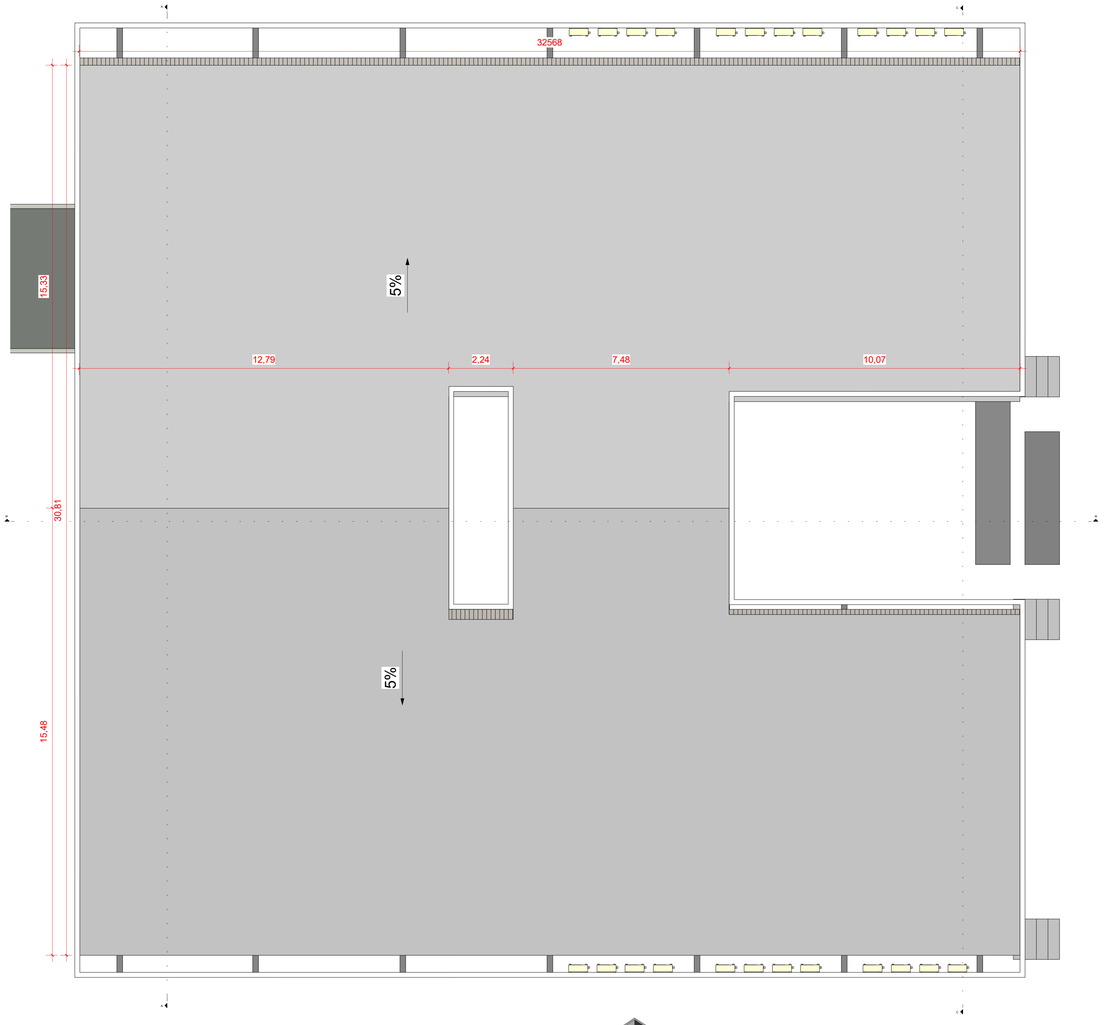


2 LOCAÇÃO - TELHA SANDUÍCE
1 : 75

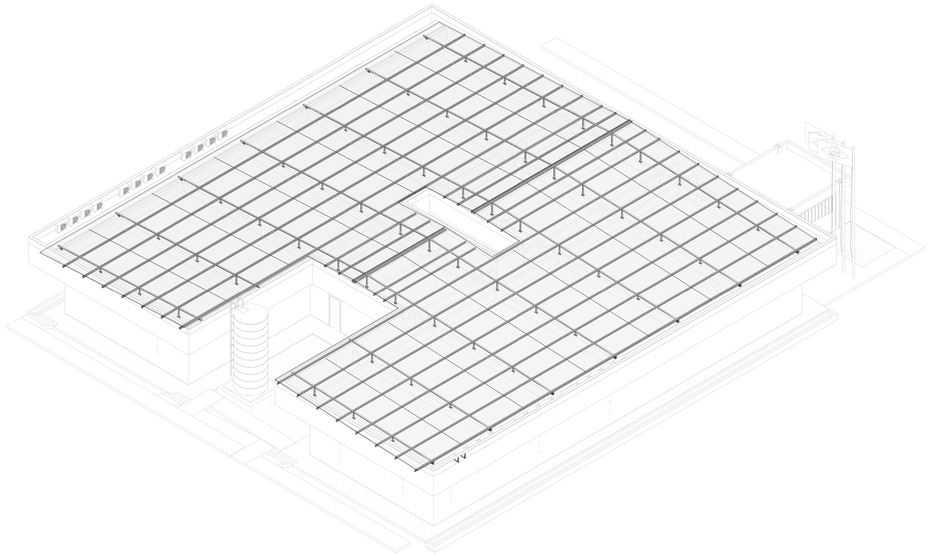


4 COMPATIBILIZAÇÃO - ARQUITETURA E ESTRUTURA

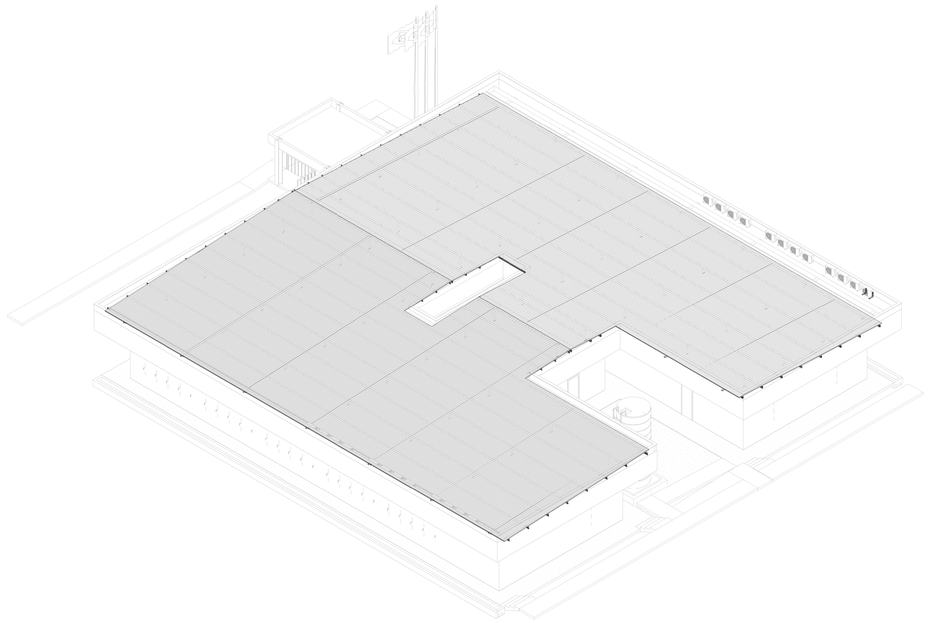

3 3D - COBERTURA - TELHA ISOTÉRMICA


Complemento da fachada		
Perímetro (m)	Altura (m)	Vol. (m³)
171	0,44	75,10

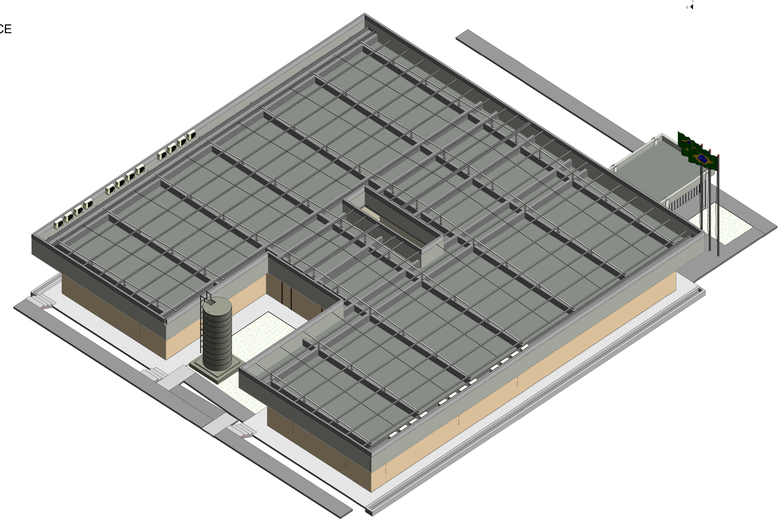




6 DET. PLATIBANDA
1 : 20

5 3D - COBERTURA METÁLICA

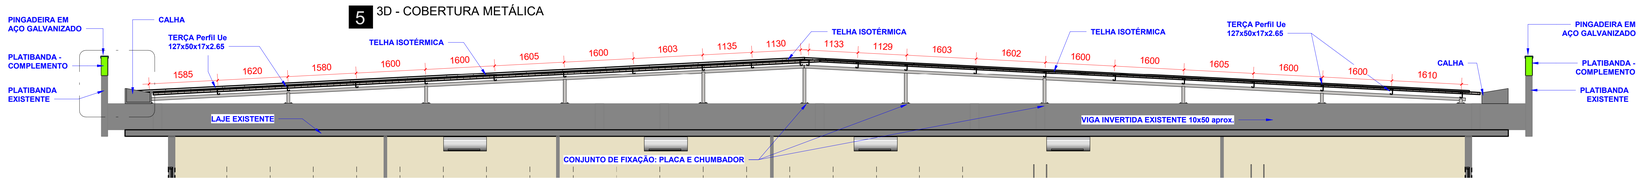


1 CORTE A
1 : 50


Pingadeira p/ Calha

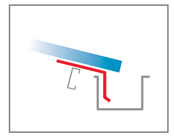


DET. PINGADEIRA PARA CALHA - TELHA

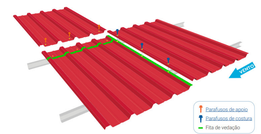

DET. SOBREPOSIÇÃO- TELHAS

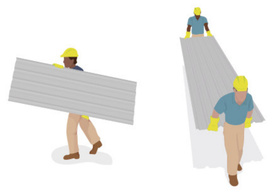

DET. TRANSPORTE - TELHAS

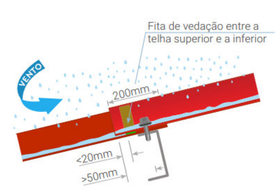

DET. VEDAÇÃO - TELHA

Tabela de telhado		
Tipo	Espessura	Área
Telhado termoacústica	43 mm	454 m²
Telhado termoacústica	43 mm	459 m²
		913 m²

**Espessura da telha poderá variar de 40 a 43mm

ESTRUTURA METÁLICA

INSTITUCIONAL

OBRA: SUPERINTENDÊNCIA DO IBAMA NO PIAUÍ (SUPES/PI)

ENDEREÇO: Avenida Homero Castelo Branco, nº 2240, Horto Florestal

PROPRIETÁRIO (A): IBAMA

AUTOR (A) DO PROJETO: George Luiz Pinheiro Rodrigues CREA: 26.514/D-DF

RESPONSÁVEL TÉCNICO:

CONTEÚDO DA PRANCHA:	DATA:	ESCALA:
PLANTA DE LOCAÇÃO, MODELO 3D COMPATIBILIZADO, MODELO 3D DA COBERTURA, CORTE A, DETALHES CONSTRUTIVOS.	03/09/2026	INDICADA
	REVISÃO:	DESENHO:
	R01	GEORGE LUIZ

PRANCHA:	FOLHA:
01/04	A0

IBAMA MMA

CONSÓRCIO CS