




1 CORTE B
1 : 50

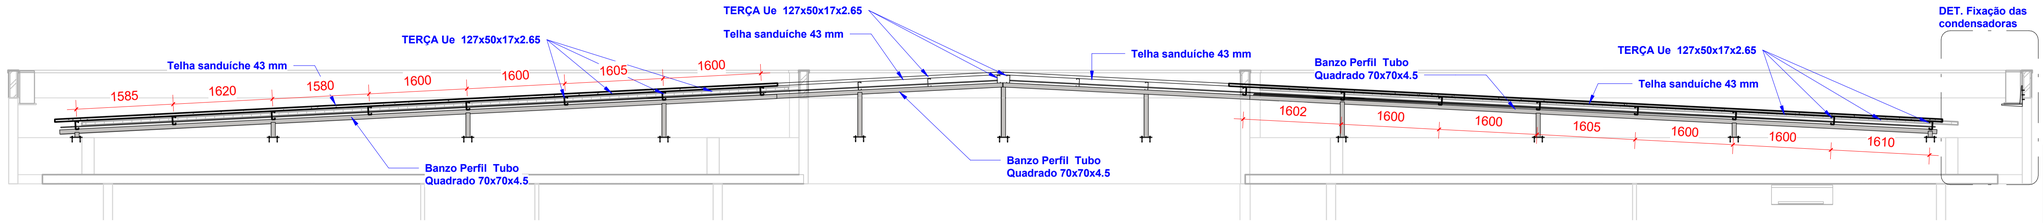


2 CORTE C
1 : 50

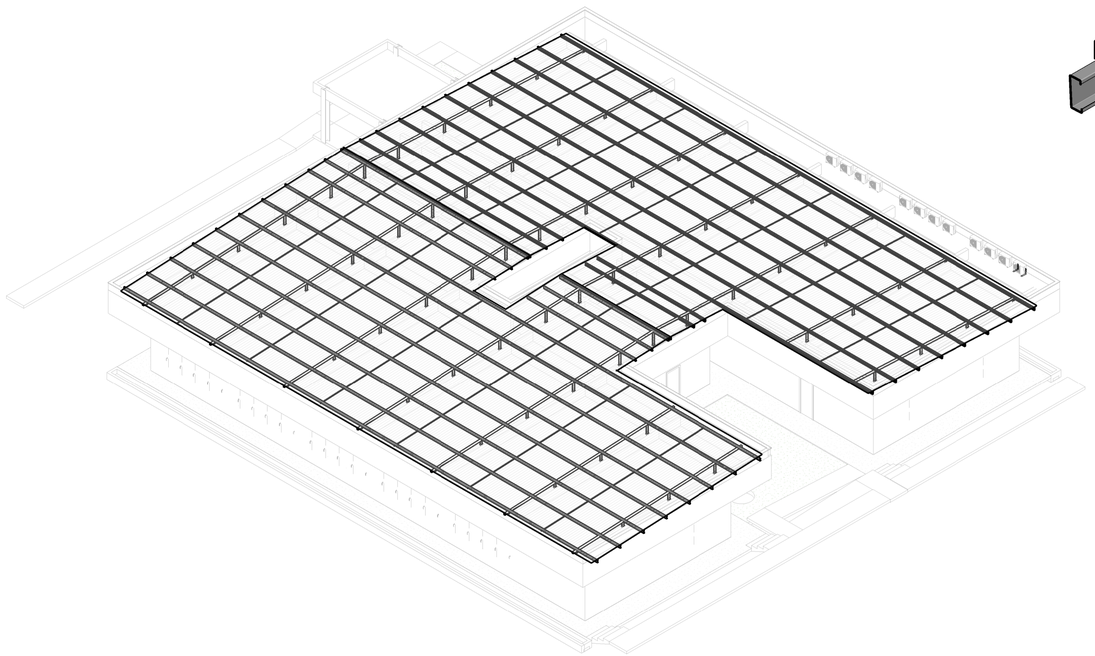


4 3D - DETALHE 2

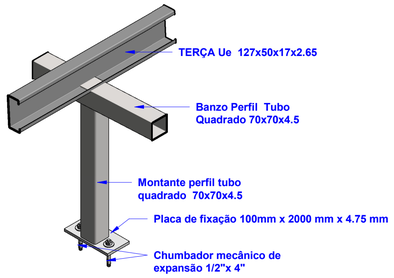


6 DET. CONJUNTO 1

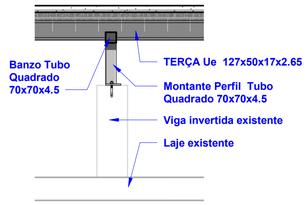


3 DET. CONJUNTO 2
1 : 20

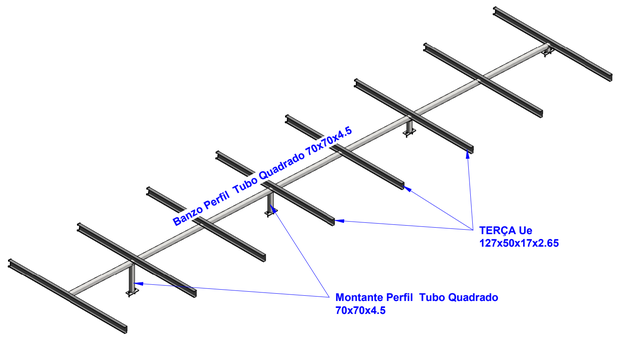

5 DET. 3D CORTE - CONJUNTO 3

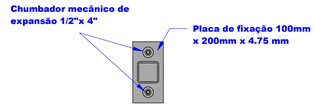

7 DETALHE - FIXAÇÃO
1 : 10

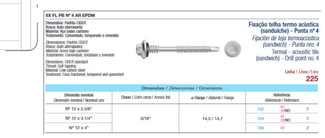



ESTRUTURA METÁLICA

INSTITUCIONAL

OBRA:
SUPERINTENDÊNCIA DO IBAMA NO PIAUÍ (SUPES/PI)

ENDEREÇO:
Avenida Homero Castelo Branco, nº 2240, Horto Florestal

PROPRIETÁRIO (A):
IBAMA

AUTOR (A) DO PROJETO:
George Luiz Pinheiro Rodrigues CREA: 26.514/D-DF

RESPONSÁVEL TÉCNICO:

CONTEÚDO DA PRANCHA:	DATA:	ESCALA:
CORTES, DETALHES E NOTAS DE PROJETO.	03/09/2026	INDICADA
	REVISÃO:	DESENHO:
	R01	George Luiz

PRANCHA:	FOLHA:
04/04	A1

IBAMA MMA

CONSÓRCIO CS