
cref 4/SP
Conselho Regional de Educação Física
da 4ª Região

MARCONI
ENGENHARIA E PROJETOS




ANDAR DE ATENDIMENTO DO CREF

PROJETO DE INTERIORES

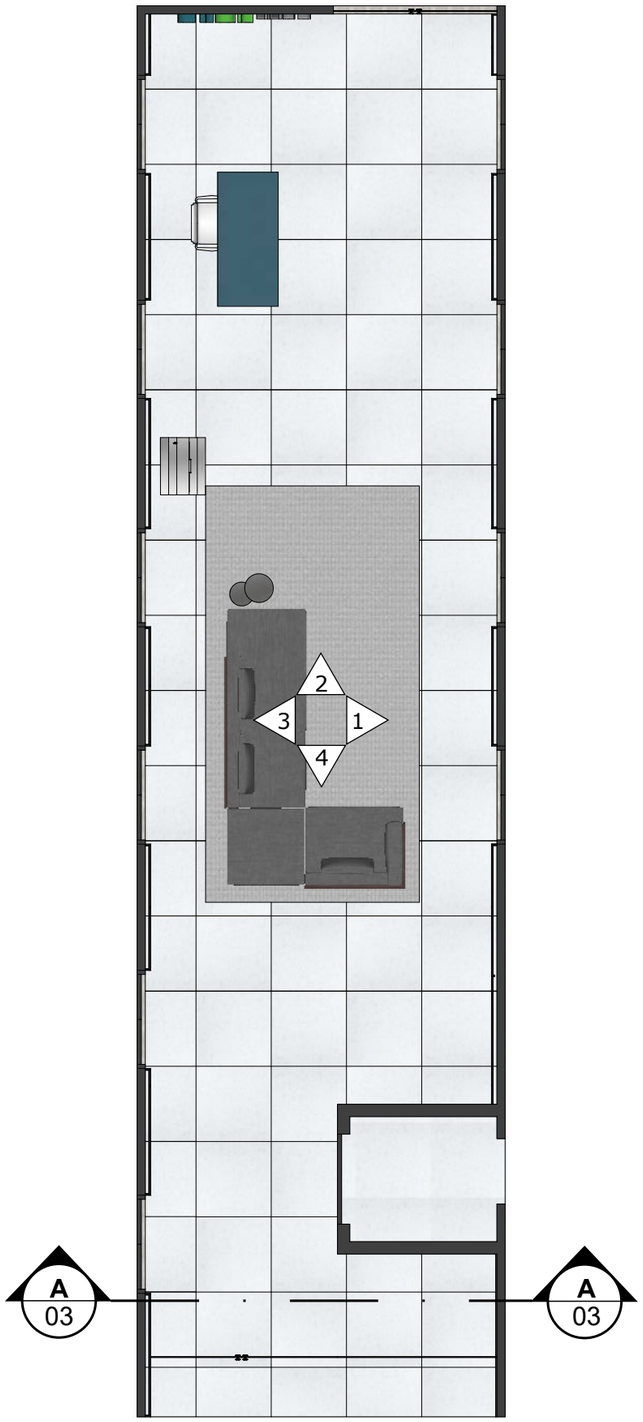


1 PLANTA BAIXA
ESCALA: 1:75

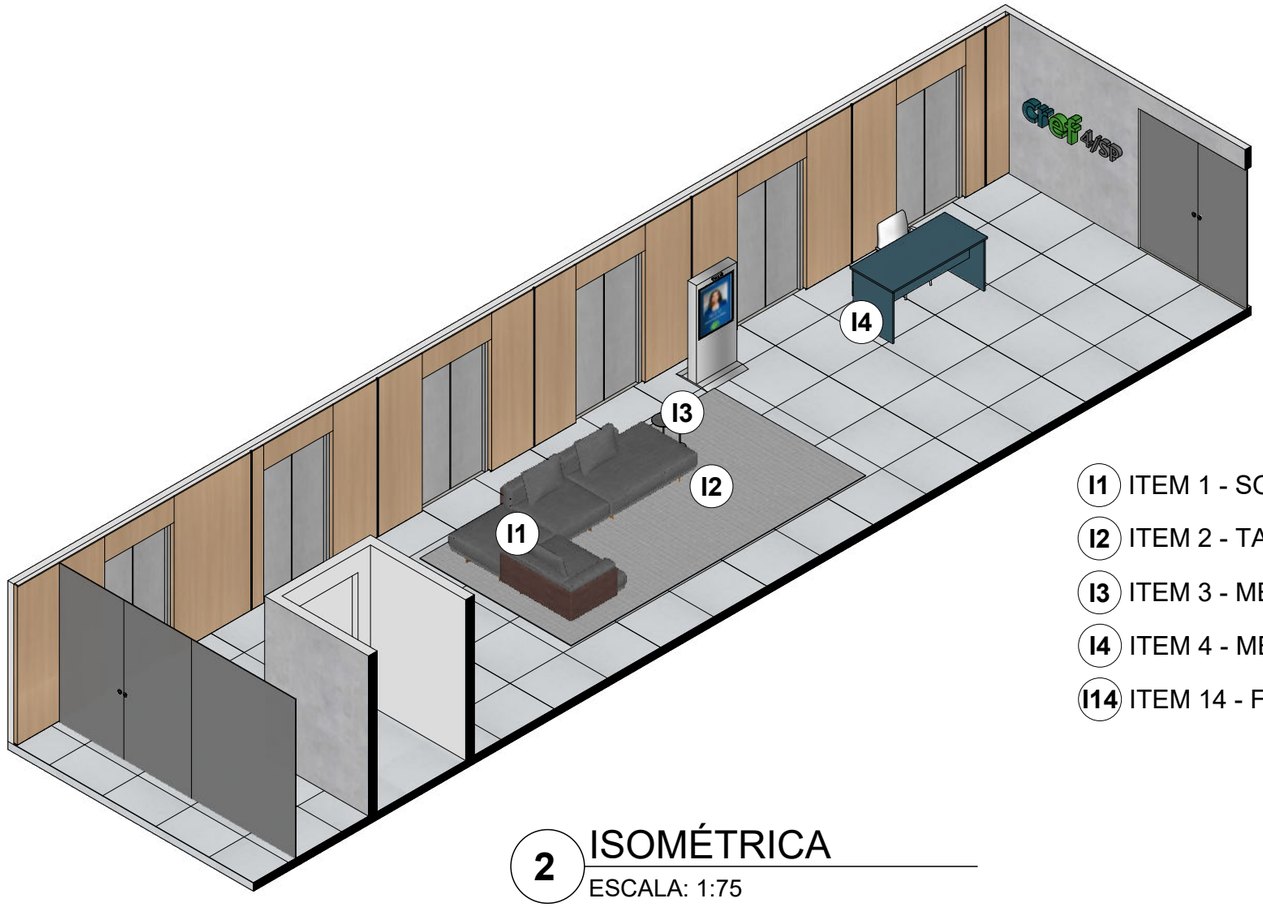

2 ISOMÉTRICA
ESCALA: 1:75


I1 ITEM 1 - SOFÁ
I2 ITEM 2 - TAPETE
I3 ITEM 3 - MESAS LATERAIS
I4 ITEM 4 - MESA DO ATENDENTE
I14 ITEM 14 - FICUS LYRATA ARTIFICIAL

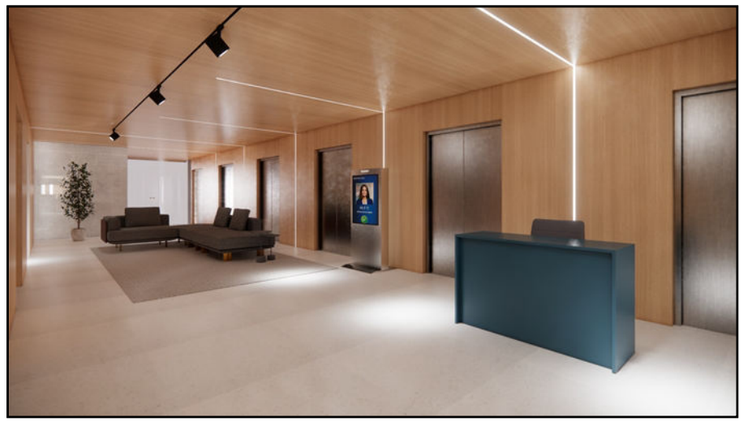




MARCONI
ENGENHARIA E PROJETOS

PROJETO EXECUTIVO - REFORMA SALA DE ATENDIMENTO CREF/SP		
AMBIENTE: HALL DOS ELEVADORES	ESC.: 1:75	
PLANTA BAIXA E ISOMÉTRICA		

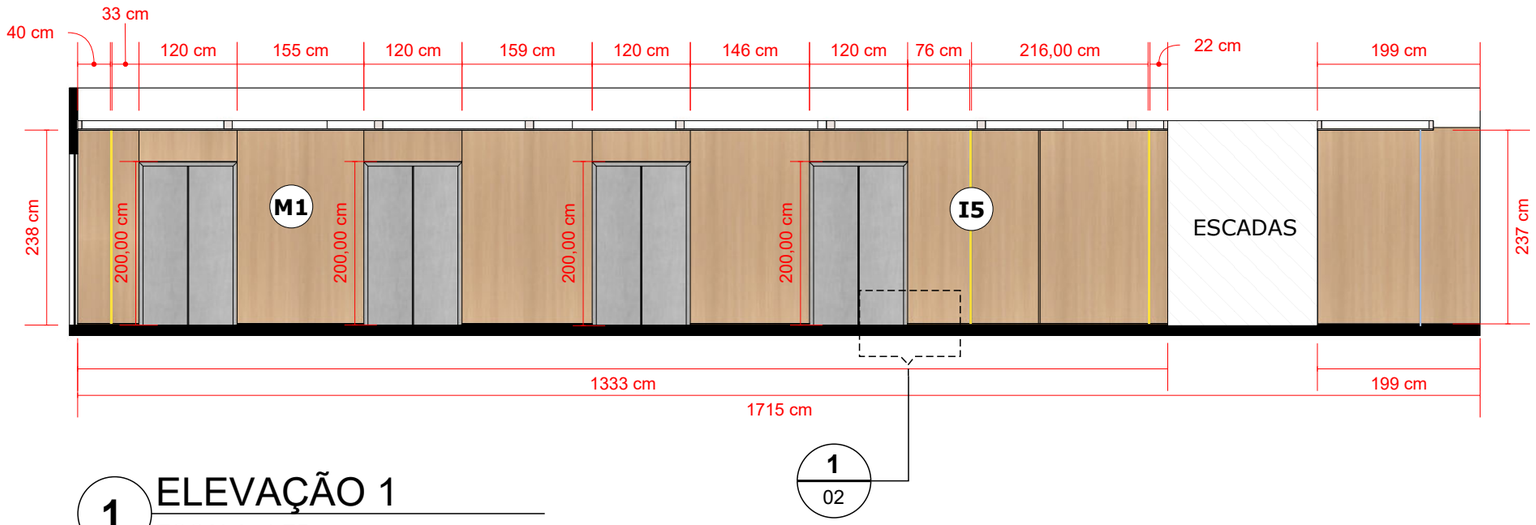

1 ELEVAÇÃO 1

ESCALA: 1:75

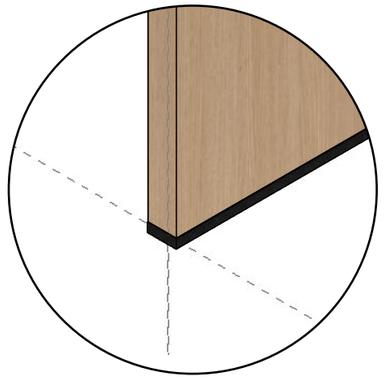


3 DETALHE PERFIL METÁLICO

ESCALA: 1:10

LEGENDA

- **M1** MATERIAL 1 - MDF DURATEX 15mm - CARVALHO MALVA
- **I5** ITEM 5 - PERFIL DE LED EMBUTIR BRANCO - 4000K

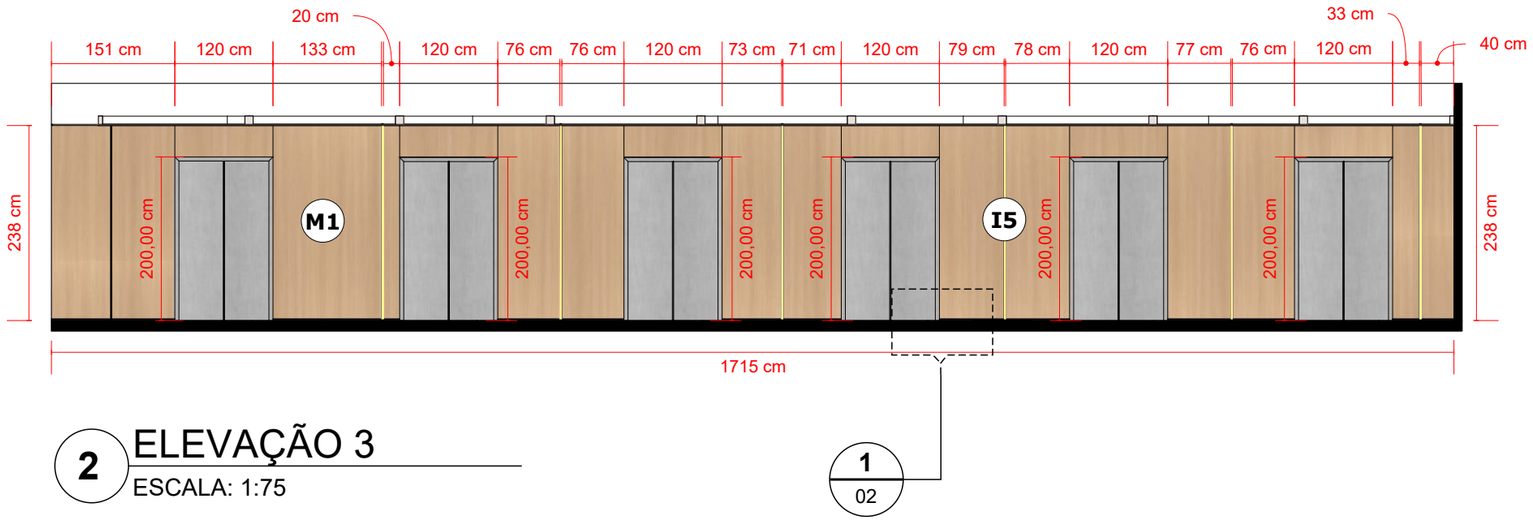

2 ELEVAÇÃO 3

ESCALA: 1:75

ESPECIFICAÇÃO

FITA DE LED - FITA COB - 24V - 15W/m - 4000k


NOTAS

- O ENCONTRO DO MDF COM O PISO DEVERÁ SER PROTEGIDO COM UM PERFIL METÁLICO "U" COM PROTEÇÃO ANTICORROSÃO PARA EVITAR O "ESTUFAMENTO" DO MDF DEVIDO AO CONTATO COM A ÁGUA
- A FIXAÇÃO DO PERFIL METÁLICO DEVERÁ SER REALIZADO COM COLA ESPECIAL PU

CONFERIR MEDIDAS NO LOCAL


MARCONI
ENGENHARIA E PROJETOS

PROJETO EXECUTIVO - REFORMA SALA DE ATENDIMENTO CREF/SP		02
AMBIENTE: HALL DOS ELEVADORES	ESC.: 1:75	
ELEVAÇÕES		

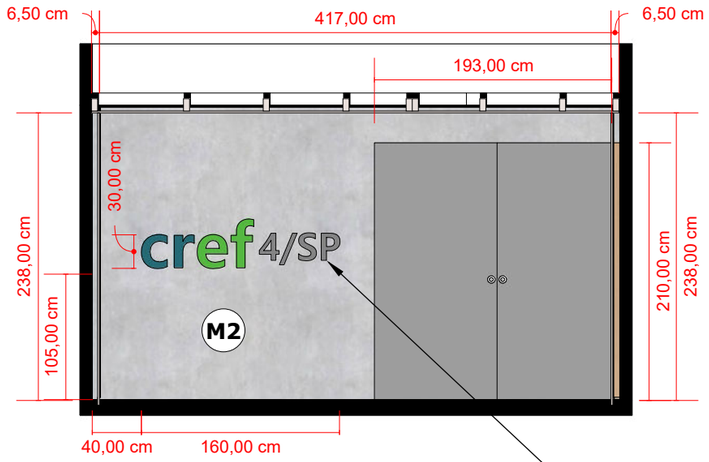

1 ELEVAÇÃO 2

ESCALA: 1:50

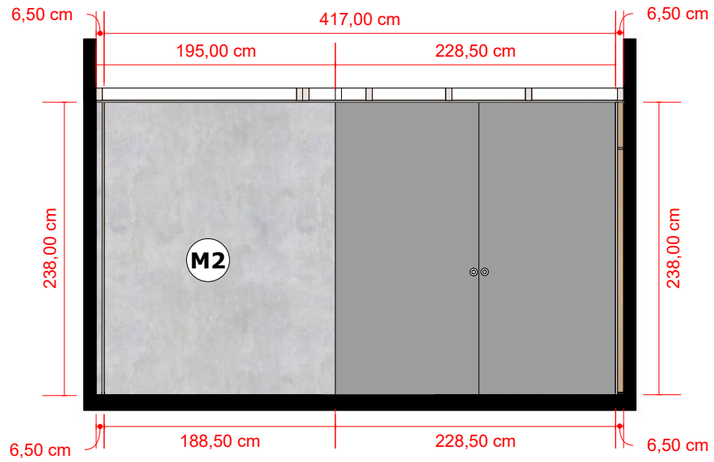


2 ELEVAÇÃO 4

ESCALA: 1:50

- LETRAS CAIXA EM ALTO RELEVO COMPOSTAS POR ACM BRILHANTE COM PROFUNDIDADE DE 50mm

*NOTAS: O tamanho e as cores devem ser fornecidas pelo departamento de marketing ou design gráfico do CREF4/SP para que siga as orientações de fidelidade à marca

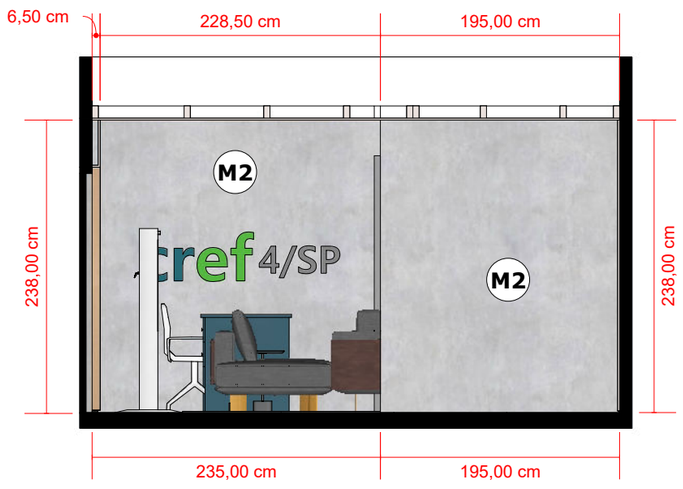

3 CORTE AA


ESCALA: 1:50

LEGENDA	
M2	MATERIAL 2 - SUVINIL CIMENTO QUEIMADO - CROMIO


CONFERIR MEDIDAS NO LOCAL

MARCONI ENGENHARIA E PROJETOS


PROJETO EXECUTIVO - REFORMA SALA DE ATENDIMENTO CREF/SP		03
AMBIENTE: HALL DOS ELEVADORES	ESC.: 1:50	
ELEVAÇÕES		

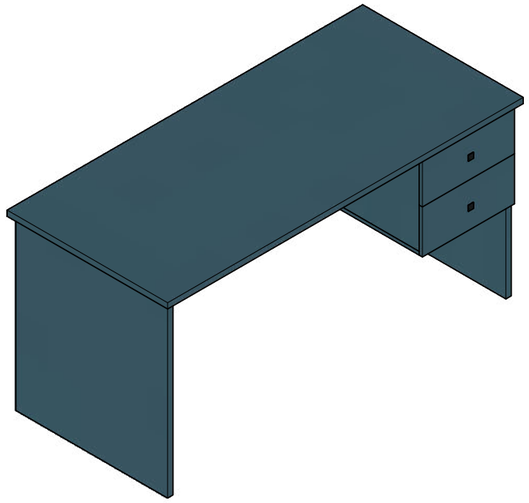

1 ISOMÉTRICA
ESCALA: 1:20

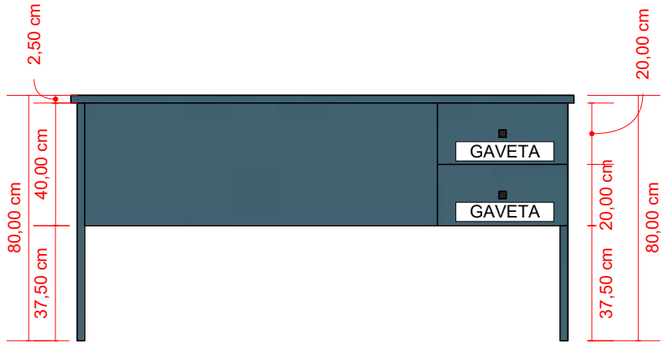


2 VISTA FRONTAL
ESCALA: 1:20

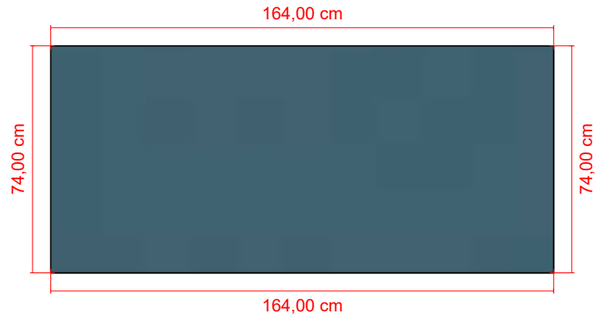


3 VISTA EM PLANTA
ESCALA: 1:20

LEGENDA

MATERIAL 3 - MDF DURATEX 25mm - AZUL SECRETO

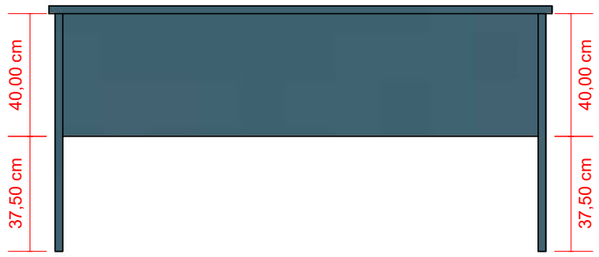

4 VISTA POSTERIOR
ESCALA: 1:20

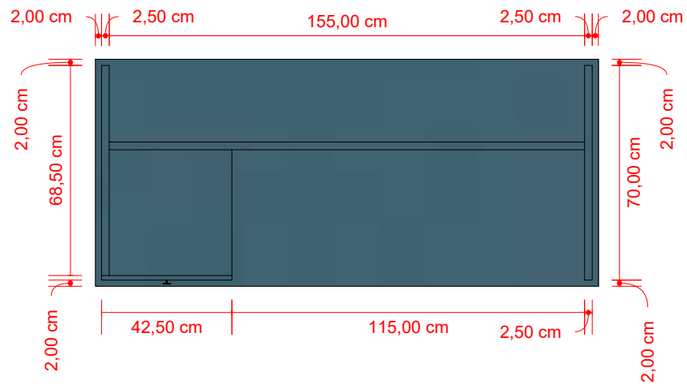

5 VISTA INFERIOR
ESCALA: 1:20

MARCONI
ENGENHARIA E PROJETOS

PROJETO EXECUTIVO - REFORMA SALA DE ATENDIMENTO CREF/SP		04
AMBIENTE: HALL DOS ELEVADORES	ESC.: 1:20	
DETALHAMENTO DE MARCENARIA - MESA DO ATENDENTE		

LEGENDA

M1 MATERIAL 1 - MDF DURATEX 15mm - CARVALHO MALVA


I5 ITEM 5 - PERFIL DE LED EMBUTIR BRANCO - 4000K

ESPECIFICAÇÃO

FITA DE LED - FITA COB - 24V - 15W/m - 4000k


NOTAS

- O ENCONTRO DO MDF COM O PISO DEVERÁ SER PROTEGIDO COM UM PERFIL METÁLICO "U" COM PROTEÇÃO ANTICORROSÃO PARA EVITAR O "ESTUFAMENTO" DO MDF DEVIDO AO CONTATO COM A ÁGUA
- A FIXAÇÃO DO PERFIL METÁLICO DEVERÁ SER REALIZADO COM COLA ESPECIAL PU

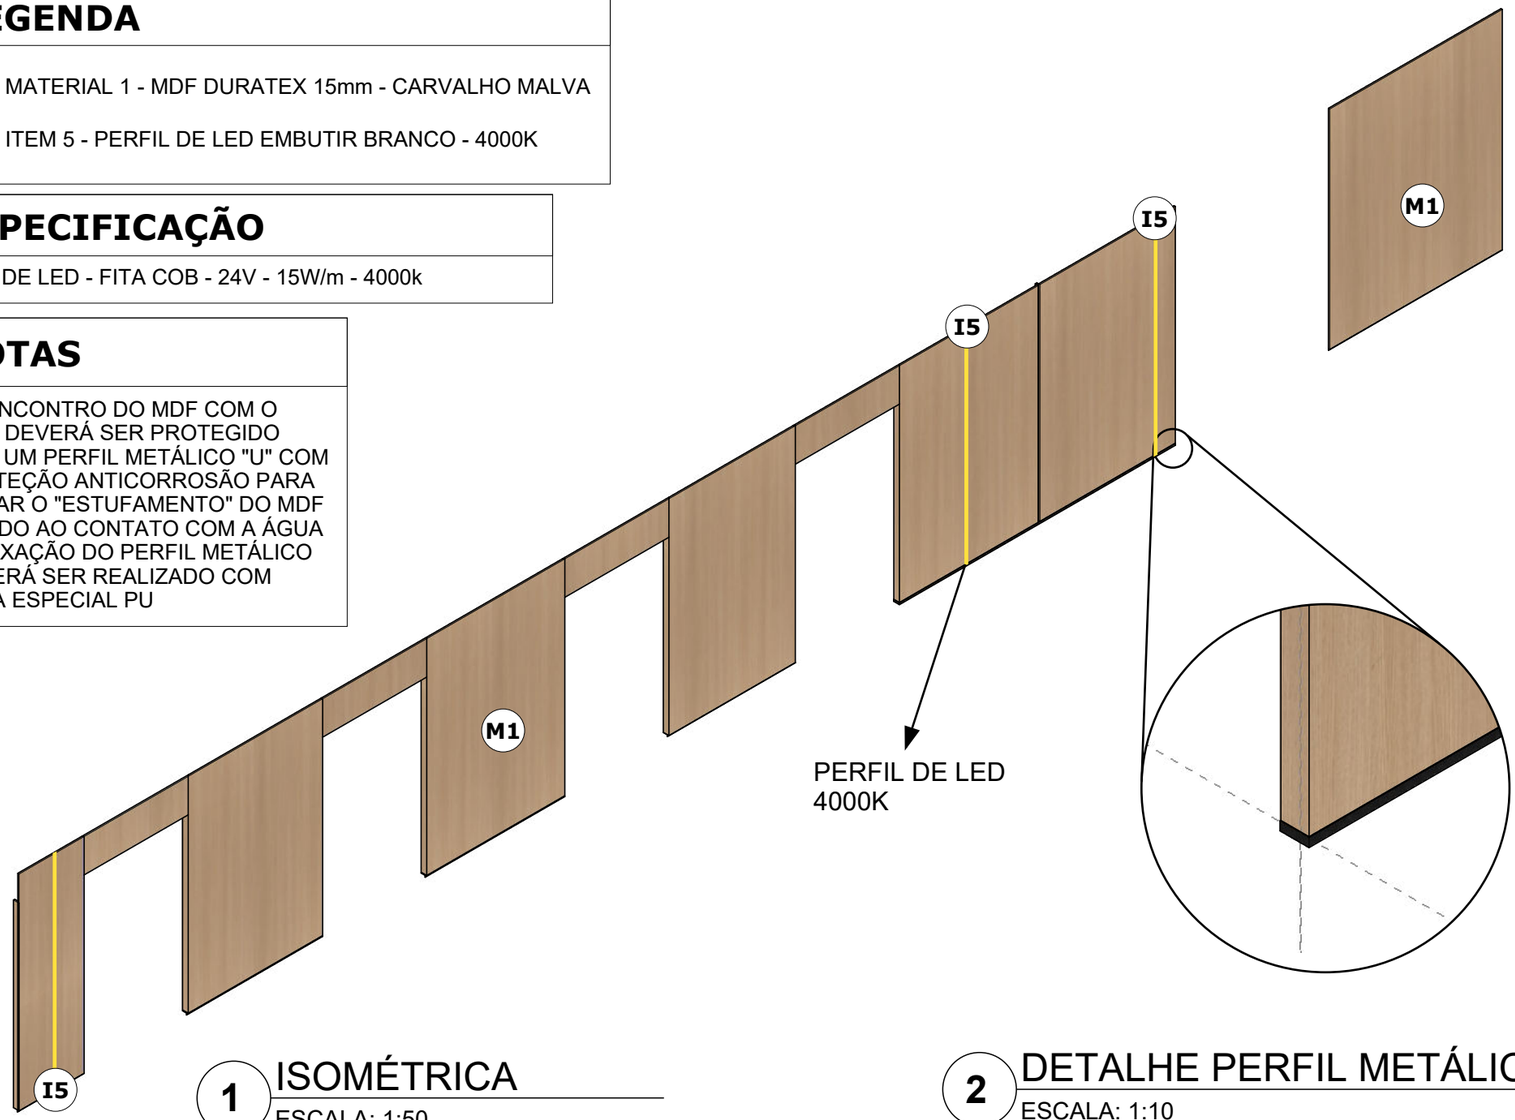


1 ISOMÉTRICA
ESCALA: 1:50

2 DETALHE PERFIL METÁLICO
ESCALA: 1:10

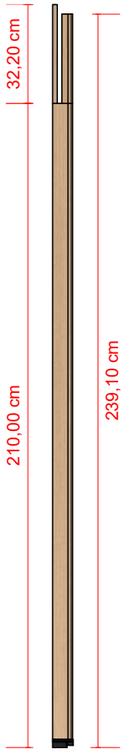

3 VISTA LATERAL
ESCALA: 1:20

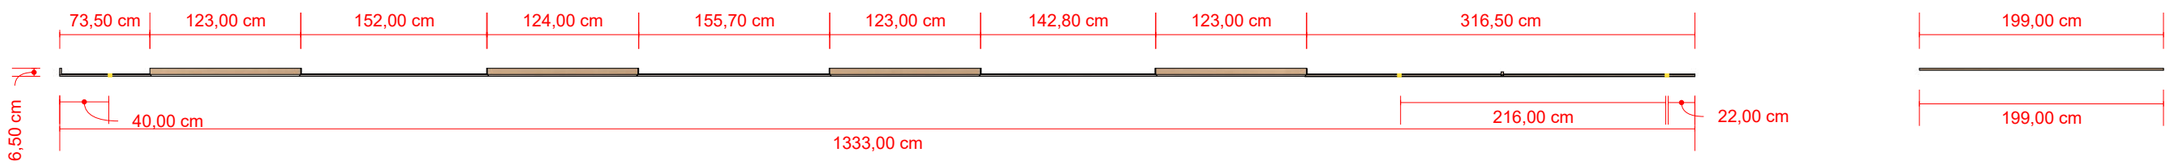

3 PLANTA BAIXA
ESCALA: 1:50

CONFERIR MEDIDAS NO LOCAL

MARCONI
ENGENHARIA E PROJETOS

PROJETO EXECUTIVO - REFORMA SALA DE ATENDIMENTO CREF/SP		05
AMBIENTE: HALL DOS ELEVADORES	ESC.: INDICADAS	
DETALHAMENTO DE MARCENARIA - PAINÉIS ELEVAÇÃO 1		

LEGENDA

M1 MATERIAL 1 - MDF DURATEX 15mm - CARVALHO MALVA


I5 ITEM 5 - PERFIL DE LED EMBUTIR BRANCO - 4000K

ESPECIFICAÇÃO

FITA DE LED - FITA COB - 24V - 15W/m - 4000k


NOTAS

- O ENCONTRO DO MDF COM O PISO DEVERÁ SER PROTEGIDO COM UM PERFIL METÁLICO "U" COM PROTEÇÃO ANTICORROSÃO PARA EVITAR O "ESTUFAMENTO" DO MDF DEVIDO AO CONTATO COM A ÁGUA
- A FIXAÇÃO DO PERFIL METÁLICO DEVERÁ SER REALIZADO COM COLA ESPECIAL PU

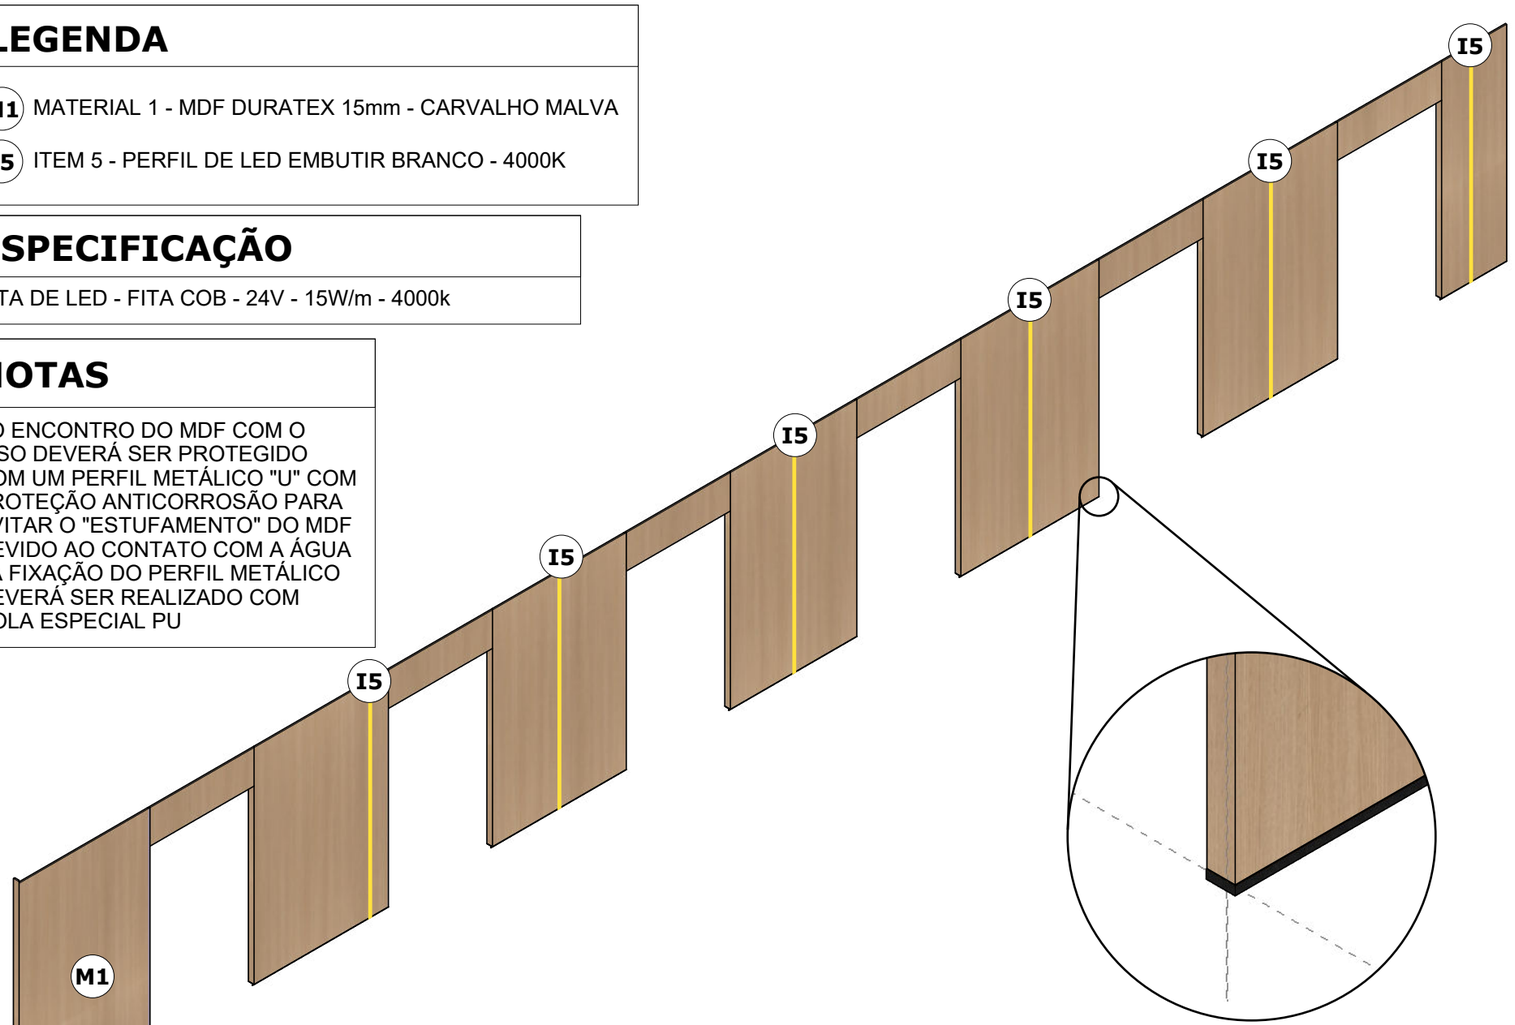


1 ISOMÉTRICA
ESCALA: 1:50

2 DETALHE PERFIL METÁLICO
ESCALA: 1:10

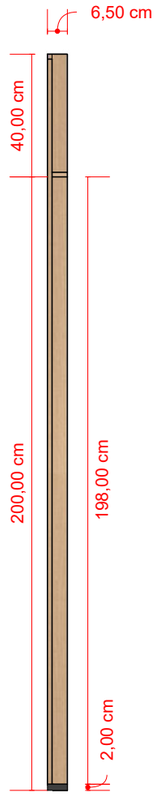

3 VISTA LATERAL
ESCALA: 1:20

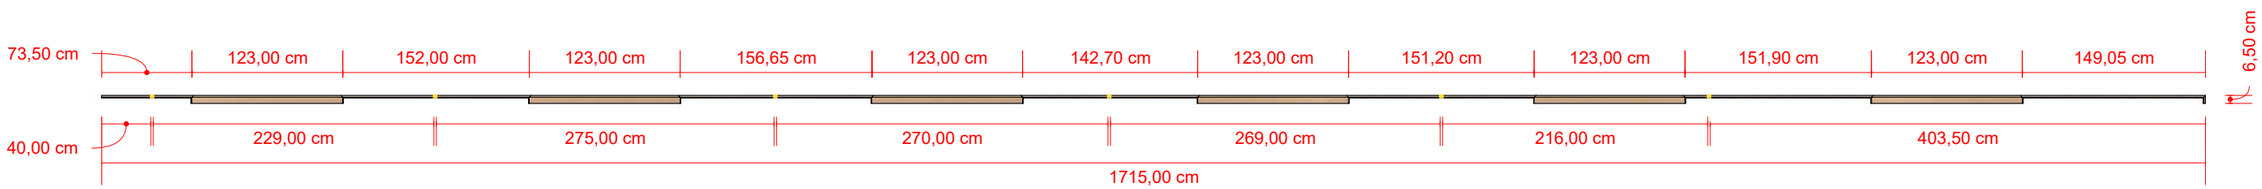


3 PLANTA BAIXA
ESCALA: 1:50

CONFERIR MEDIDAS NO LOCAL

MARCONI
ENGENHARIA E PROJETOS


PROJETO EXECUTIVO - REFORMA SALA DE ATENDIMENTO CREF/SP		06
AMBIENTE: HALL DOS ELEVADORES	ESC.: INDICADAS	
DETALHAMENTO DE MARCENARIA - PAINÉIS ELEVAÇÃO 3		

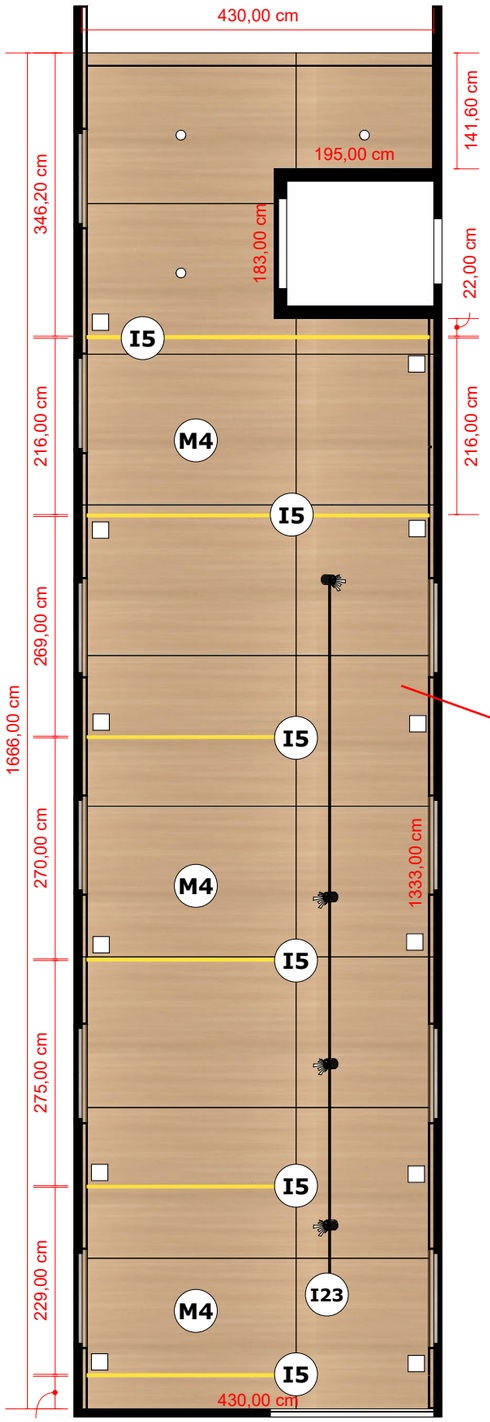

ÁREA DE COBERTURA
A - 73,80 m²

1 PLANTA FORRO

ESCALA: 1:75

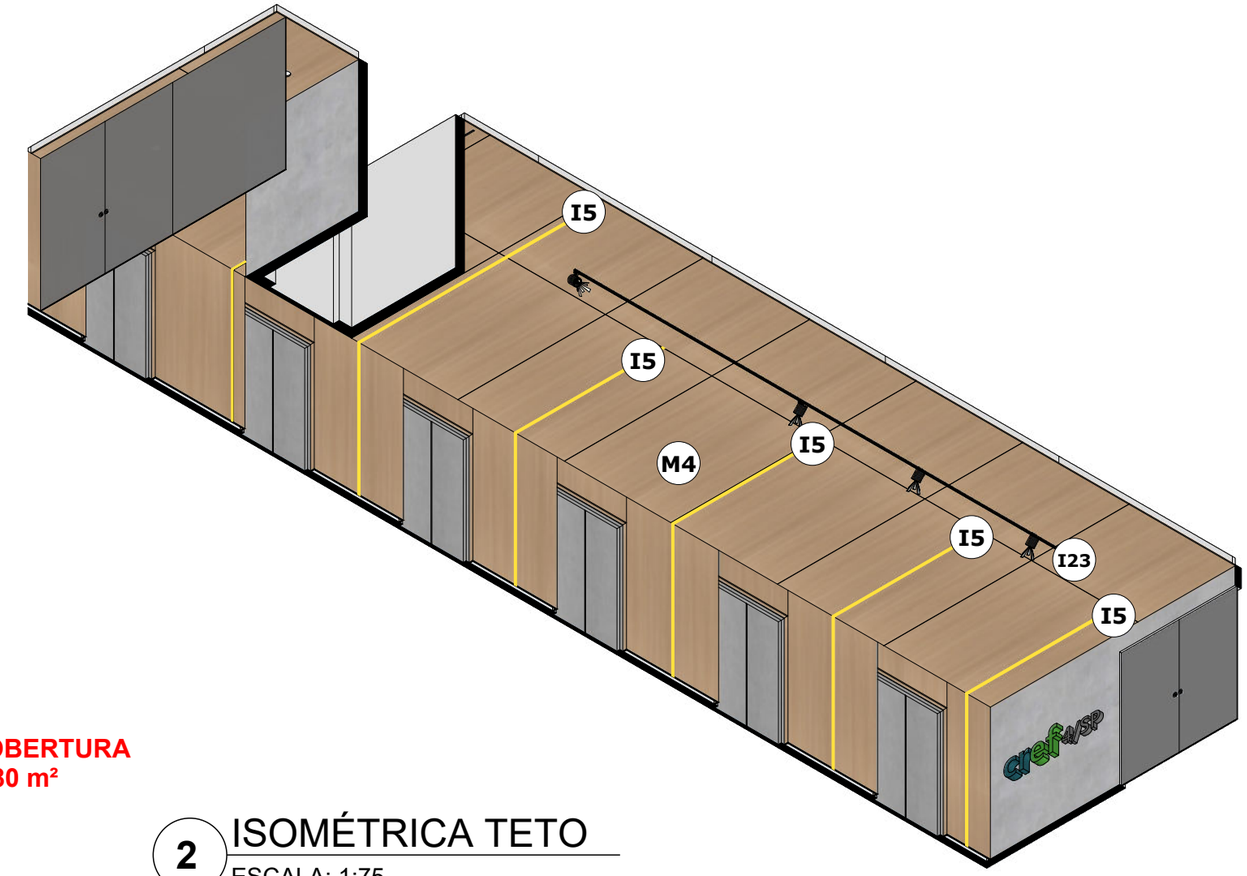

2 ISOMÉTRICA TETO

ESCALA: 1:75

ESPECIFICAÇÃO

A ESCOTILHA DEVE POSSUIR 20X20CM COM TRINCO E MÉTODO DE FECHO TOQUE PARA EVITAR POLUIÇÃO VISUAL


LEGENDA

- DETALHE - ESCOTILHA DE ACESSO AO DRIVER - 20X20CM
- M4 MATERIAL 4 - MDF FIRE DURATEX 15mm - CARVALHO MALVA
- I5 ITEM 5 - PERFIL DE LED EMBUTIR BRANCO - 4000K
- I23 ITEM 23 - TRILHO DE SPOTS SOBREPOR LAMPADAS DICROICAS

CONFERIR MEDIDAS NO LOCAL


MARCONI
ENGENHARIA E PROJETOS

PROJETO EXECUTIVO - REFORMA SALA DE ATENDIMENTO CREF/SP		07
AMBIENTE: HALL DOS ELEVADORES	ESC.: INDICADAS	
DETALHAMENTO FORRO - ISOMÉTRIA E PLANTA		

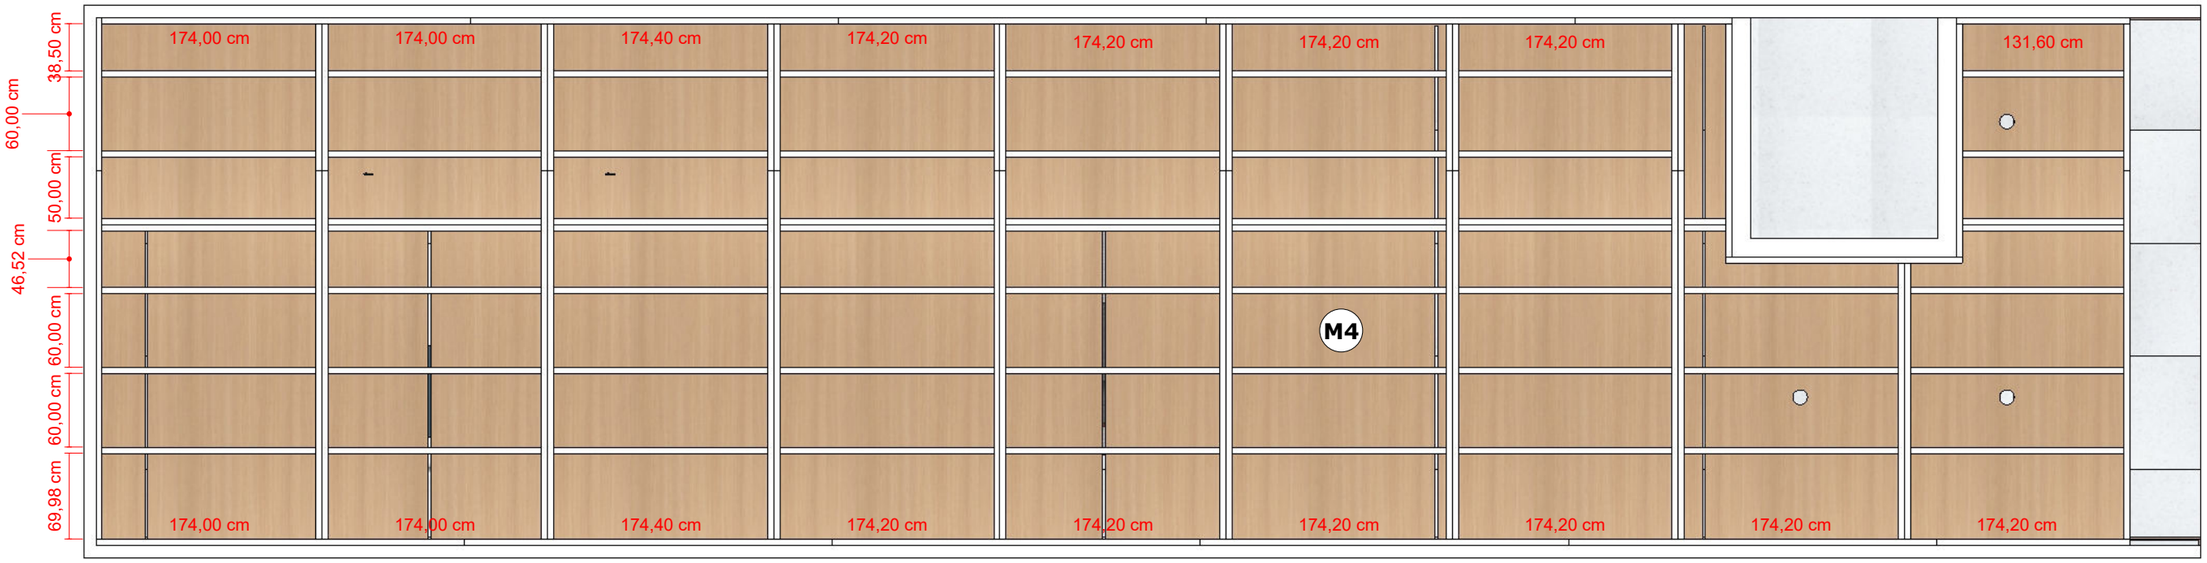

1 PLANTA ESTRUTURA FORRO

ESCALA: 1:50

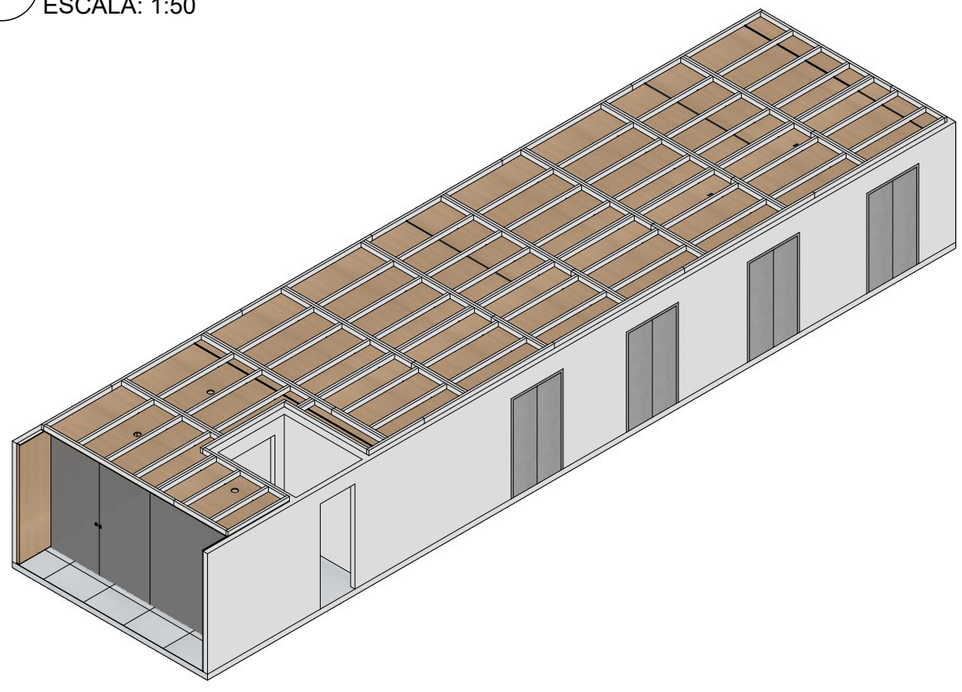

2 ISOMÉTRICA ESTRUTURA FORRO

ESCALA: 1:100


LEGENDA

- DETALHE - ESCOTILHA DE ACESSO AO DRIVER - 20X20CM
- M4 MATERIAL 4 - MDF FIRE DURATEX 15mm - CARVALHO MALVA

CONFERIR MEDIDAS NO LOCAL

MARCONI ENGENHARIA E PROJETOS

PROJETO EXECUTIVO - REFORMA SALA DE ATENDIMENTO CREF/SP		08
AMBIENTE: HALL DOS ELEVADORES	ESC.: INDICADAS	
DETALHAMENTO DE FORRO - ESTRUTURA		

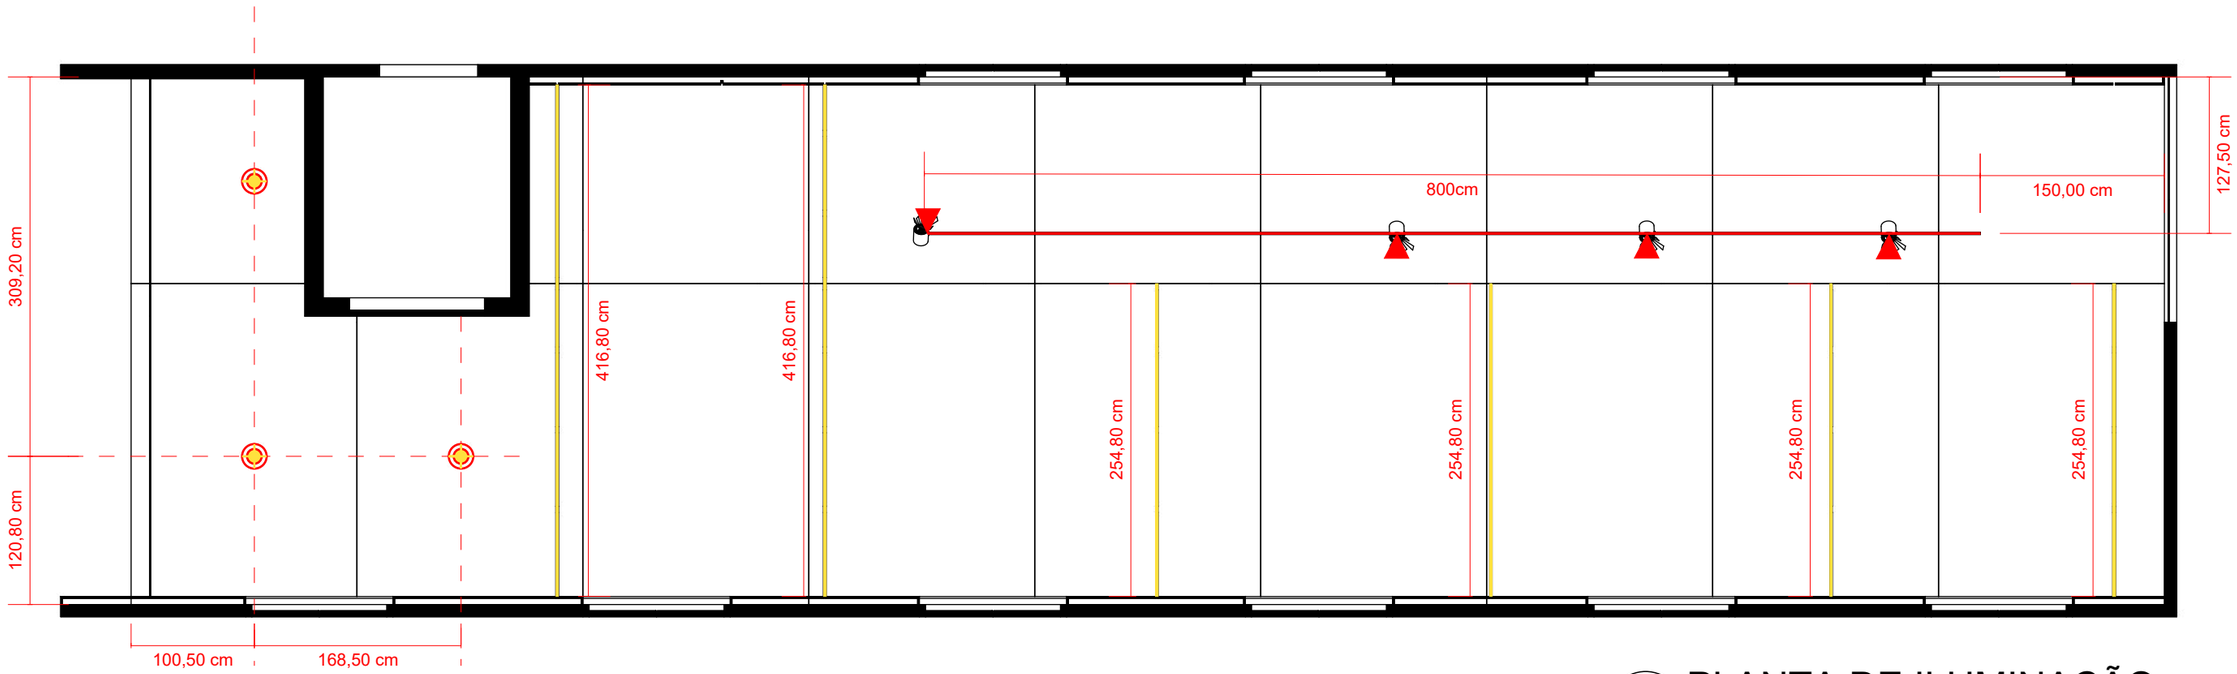

1 PLANTA DE ILUMINAÇÃO

ESCALA: 1:50

ESPECIFICAÇÕES

- PERFIL DE LED EMBUTIR: ACABAMENTO PRETO, FITA DE LED COB - 24V - 15WM - 4000K
- TRILHO DE SPOTS DE SOBREPOR - ACABAMENTO PRETO - LAMPADAS PAR20 - 4000K
- SPOT EMBUTIR REDONDO - LAMPADA PAR 20 - 4000K

LEGENDA

PERFIL DE LED DE EMBUTIR


TRILHO DE SPOTS SOBREPOR

SPOT EMBUTIR PAR 20

CONFERIR MEDIDAS NO LOCAL

MARCONI ENGENHARIA E PROJETOS

PROJETO EXECUTIVO - REFORMA SALA DE ATENDIMENTO CREF/SP		09
AMBIENTE: HALL DOS ELEVADORES	ESC.: INDICADAS	
PLANTA DE ILUMINAÇÃO		

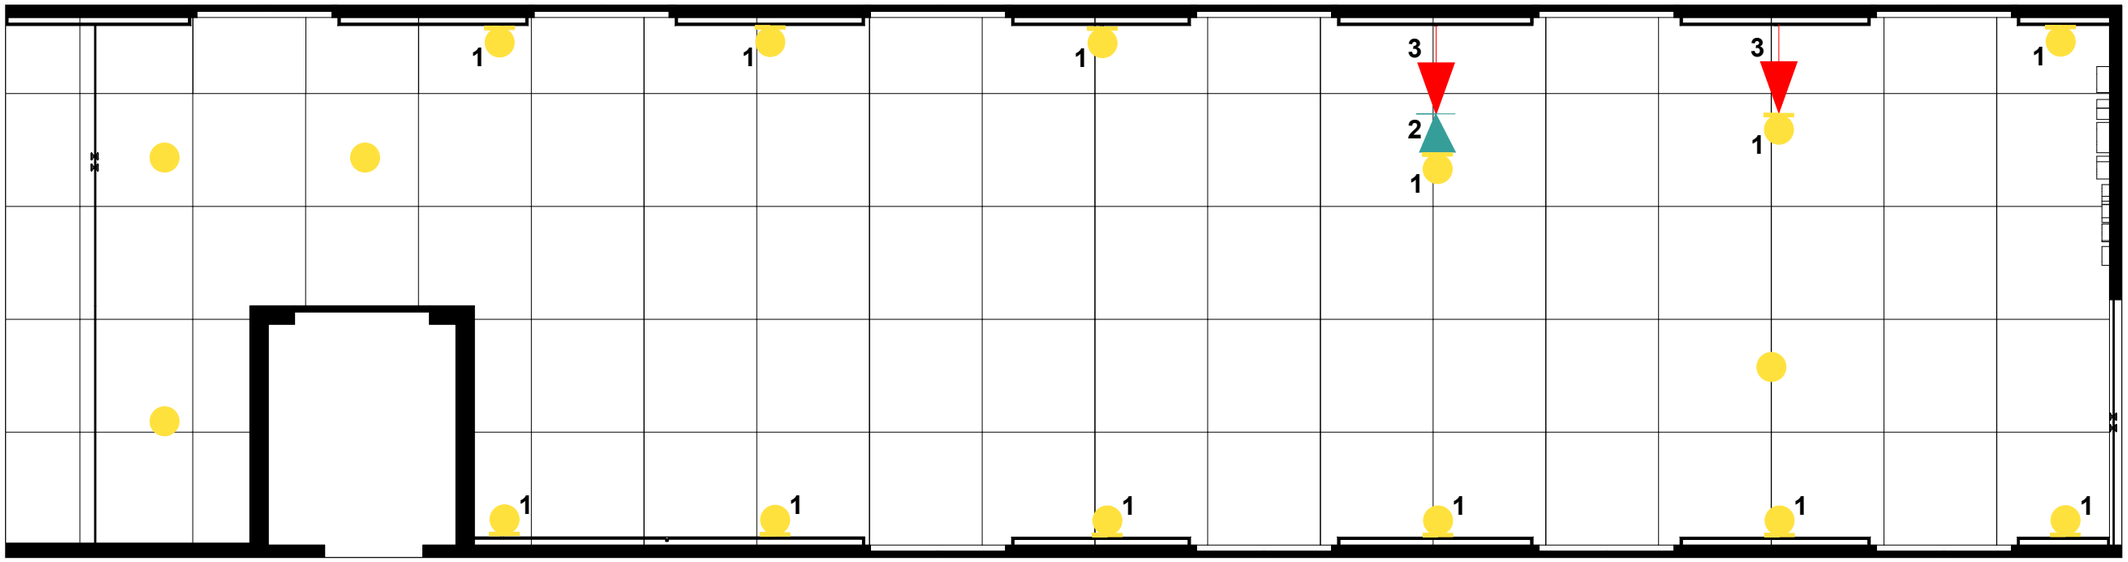

1 PLANTA DE PONTOS ELÉTRICOS

ESCALA: 1:50

LEGENDA
PONTO DE LUZ TETO
PONTO DE LUZ PAREDE
PONTO DE TOMADA
PONTO DE DADOS


LEGENDA
PONTO 1 - ILUMINAÇÃO DE PAREDE - 2,50m (fita de Led)
PONTO 2 - ILUMINAÇÃO DE TETO - 2,50m (spot PAR20 embutir)
PONTO 3 - PONTO DE ENERGIA - TOMADA 2 MÓDULO - 10A

NOTAS

- OS PONTOS IDENTIFICADOS COMO DE ILUMINAÇÃO, INDEPENDENTES SE ESTÃO NA PAREDE OU TETO, DEVEM SER ALOCADOS NO CIRCUÍTO DE ILUMINAÇÃO.
- OS PONTOS EXISTENTES DEVEM SER MANTIDAS, EM CASO DE SOBREPOSIÇÃO, EXIME-SE A NECESSIDADE DE CRIAÇÃO DE UM NOVO.

MARCONI
ENGENHARIA E PROJETOS

PROJETO EXECUTIVO - REFORMA SALA DE ATENDIMENTO CREF/SP		10
AMBIENTE: HALL DOS ELEVADORES	ESC.: INDICADAS	
PLANTA DE PONTOS ELÉTRICOS		

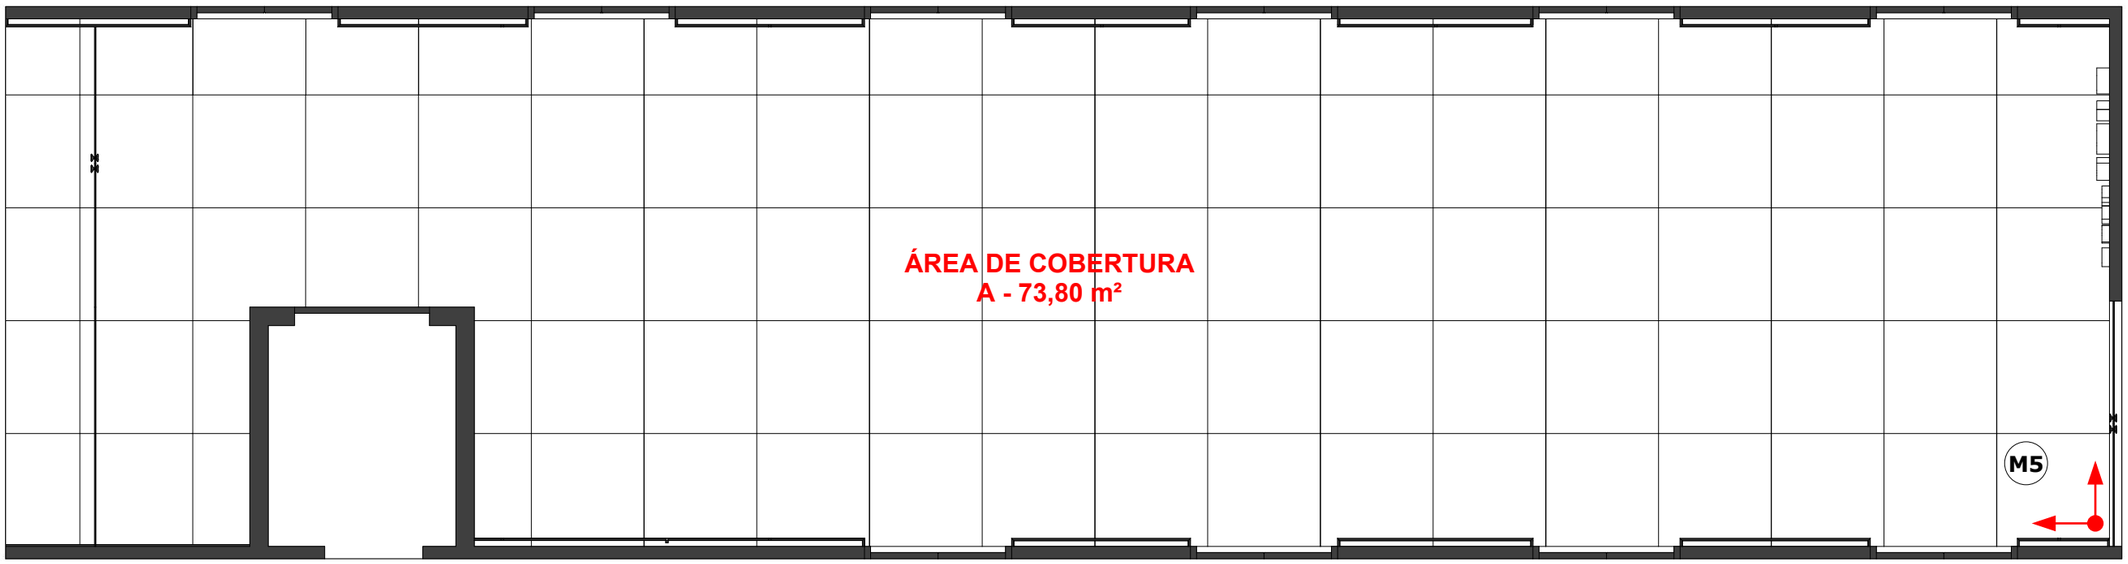

1 PLANTA DE PAGINAÇÃO DE PISO

ESCALA: 1:50

ESPECIFICAÇÃO	
M5	MATERIAL 5 - VINILICO TARKET - LIDO - AMBIENTA STONE

LEGENDA	
	PEÇA MESTRA

MARCONI
ENGENHARIA E PROJETOS

PROJETO EXECUTIVO - REFORMA SALA DE ATENDIMENTO CREF/SP		11
AMBIENTE: HALL DOS ELEVADORES	ESC.: INDICADAS	
PLANTA DE PAGINAÇÃO DE PISO		



RENDER 1 - SALA DE ATENDIMENTO




RENDER 2 - SALA DE ATENDIMENTO



RENDER 3 - SALA DE ATENDIMENTO




RENDER 4 - SALA DE ATENDIMENTO

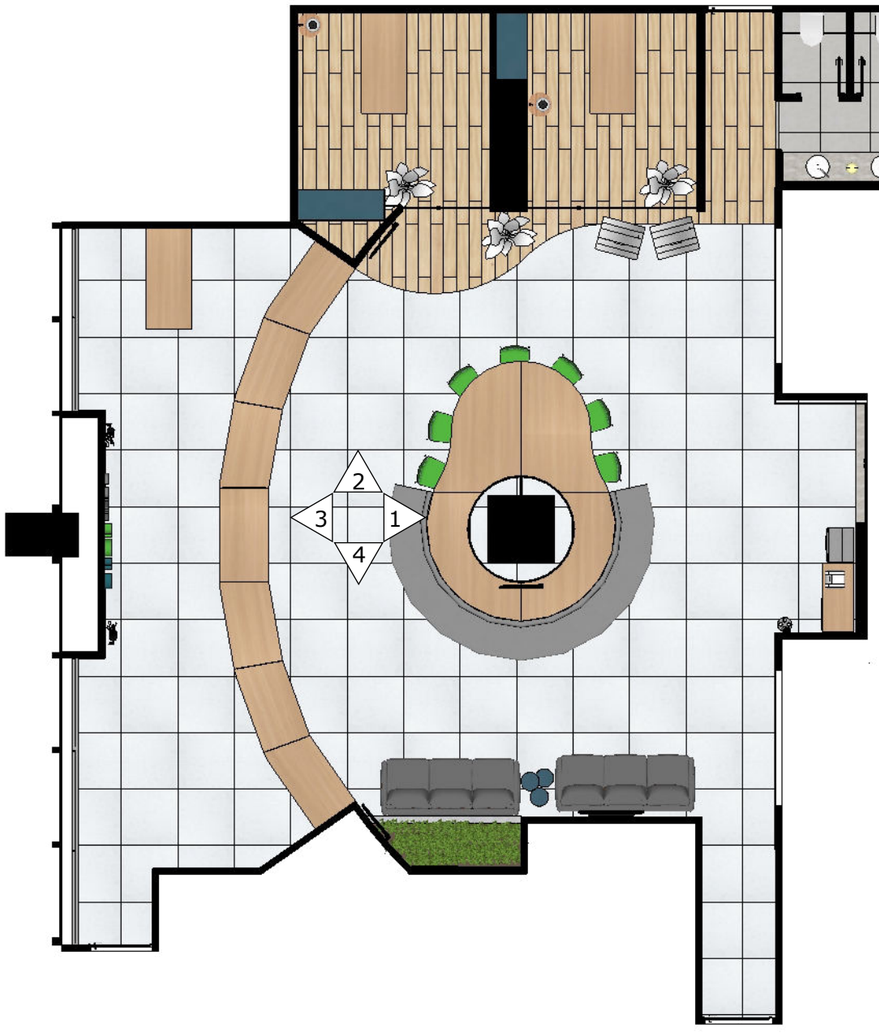

1 PLANTA BAIXA LAYOUT

ESCALA: 1:100

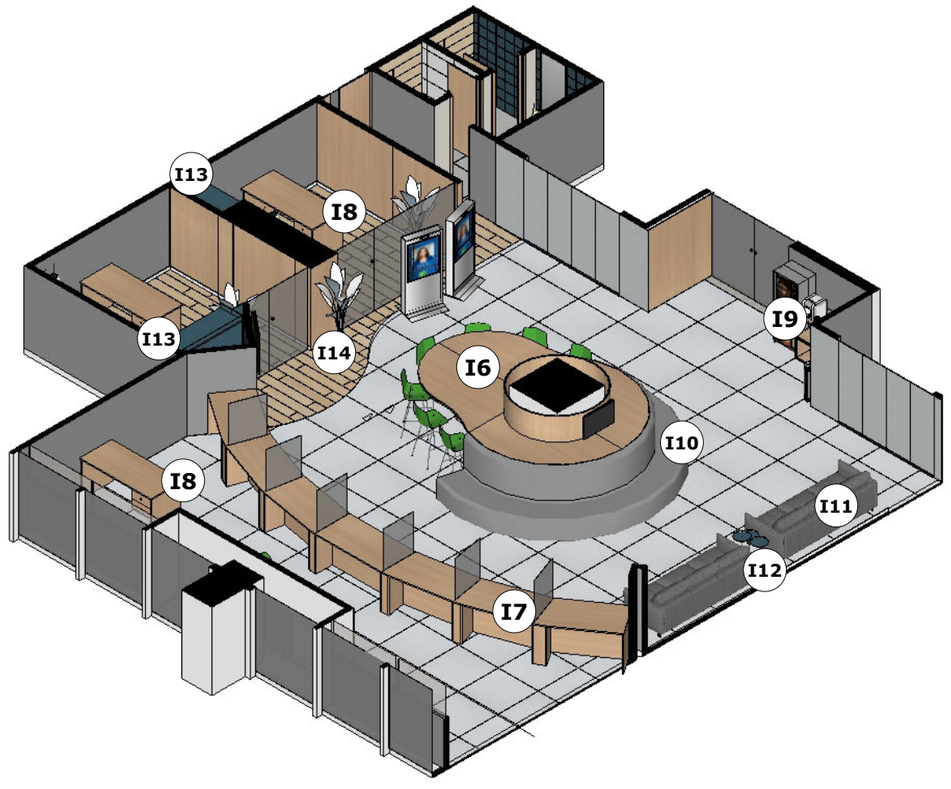


2 ISOMÉTRICA

ESCALA: 1:100


MARCONI
ENGENHARIA E PROJETOS

PROJETO EXECUTIVO - REFORMA SALA DE ATENDIMENTO CREF/SP		12
AMBIENTE: SALA DE ATENDIMENTO	ESC.: 1:100	
ISOMÉTRICA E PLANTA LAYOUT		

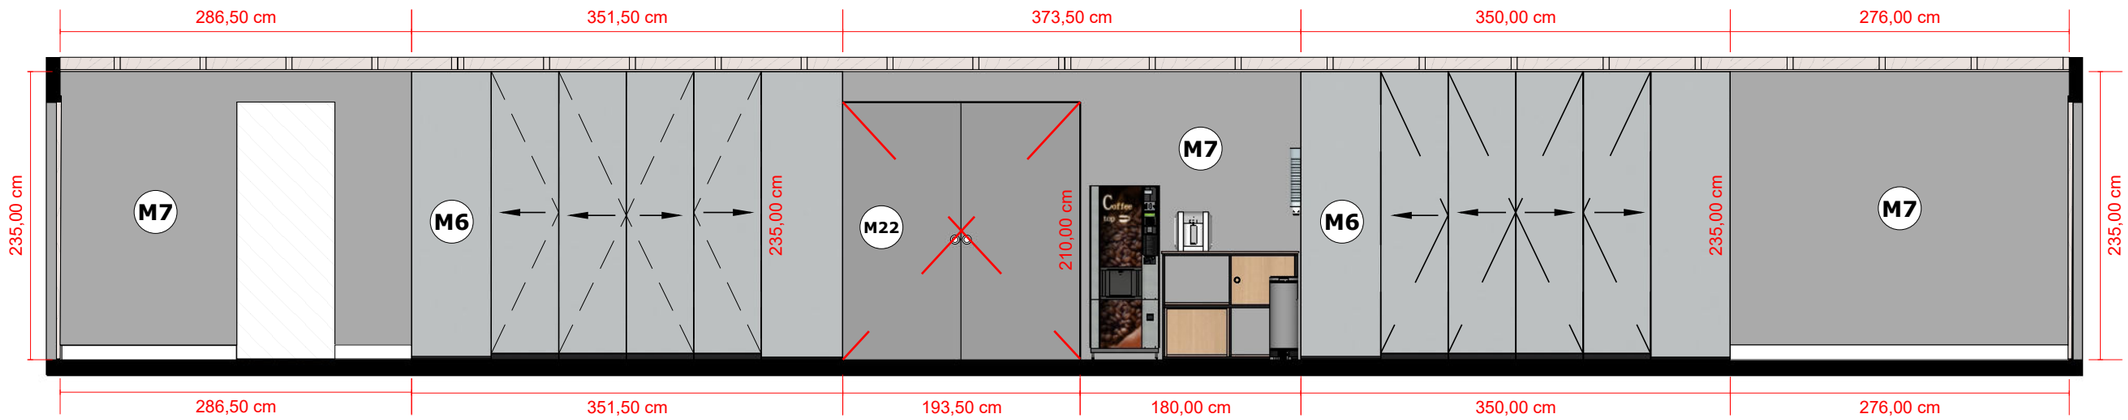

1 ELEVAÇÃO 1

ESCALA: 1:50

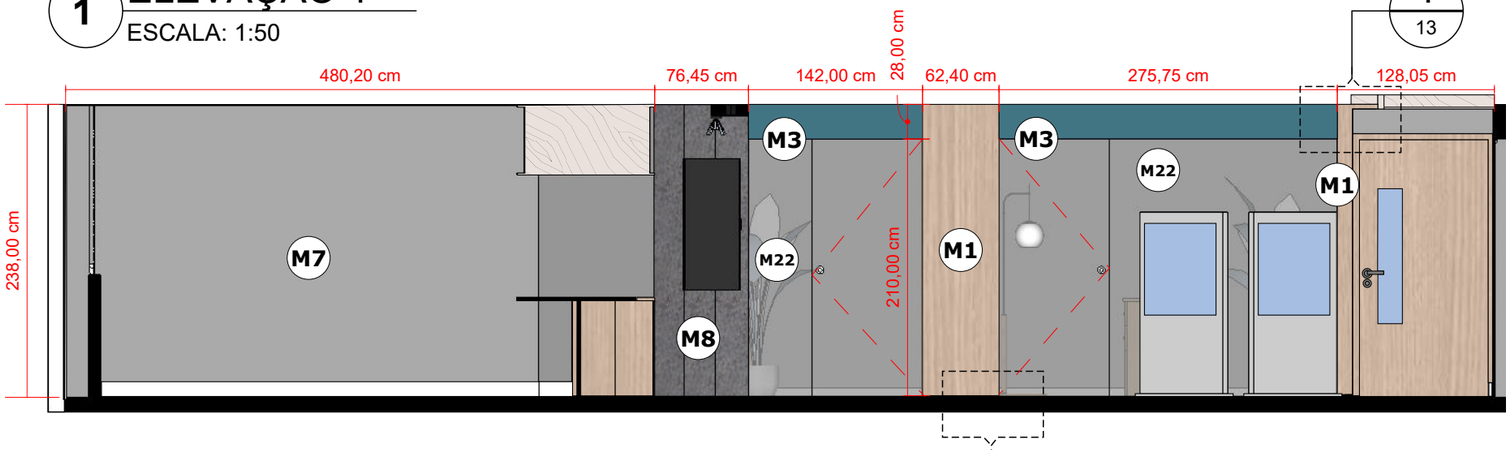

2 ELEVAÇÃO 2

ESCALA: 1:50


NOTAS

- O ENCONTRO DO MDF 15mm COM O PISO DEVERÁ SER PROTEGIDO COM UM PERFIL METÁLICO "U" COM PROTEÇÃO ANTICORROSÃO PARA EVITAR O "ESTUFAMENTO" DO MDF DEVIDO AO CONTATO COM A ÁGUA
- A FIXAÇÃO DO PERFIL METÁLICO DEVERÁ SER REALIZADO COM COLA ESPECIAL PU

LEGENDA


- **M1** MATERIAL 1 - MDF DURATEX 15mm - CARVALHO MALVA
- **M3** MATERIAL 3 - MDF DURATEX 15mm - AZUL SECRETO
- **M6** MATERIAL 6 - MDF DURATEX 15mm - PRATA
- **M7** MATERIAL 7 - TINTA ACRÍLICA FOSCA - COR PRATA
- **M8** MATERIAL 8 - GRANITO CINZA CORUMBÁ - ACABAMENTO ESCOVADO
- **M22** MATERIAL 22 - VIDRO TEMPERADO 10mm TRANSPARENTE

CONFERIR MEDIDAS NO LOCAL

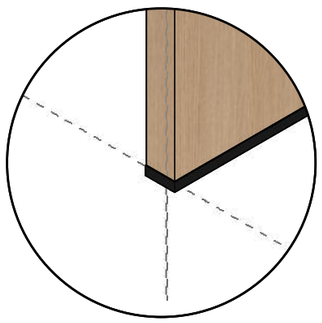

3 DETALHE PERFIL METÁLICO

ESCALA: 1:10

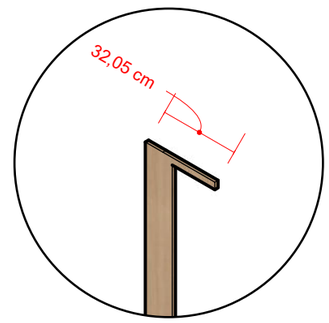


4 DETALHE ACABAMENTO FORRO

ESCALA: 1:20

MARCONI ENGENHARIA E PROJETOS

PROJETO EXECUTIVO - REFORMA SALA DE ATENDIMENTO CREF/SP		13
AMBIENTE: SALA DE ATENDIMENTO	ESC.: 1:50	
ELEVAÇÕES 1 E 2		

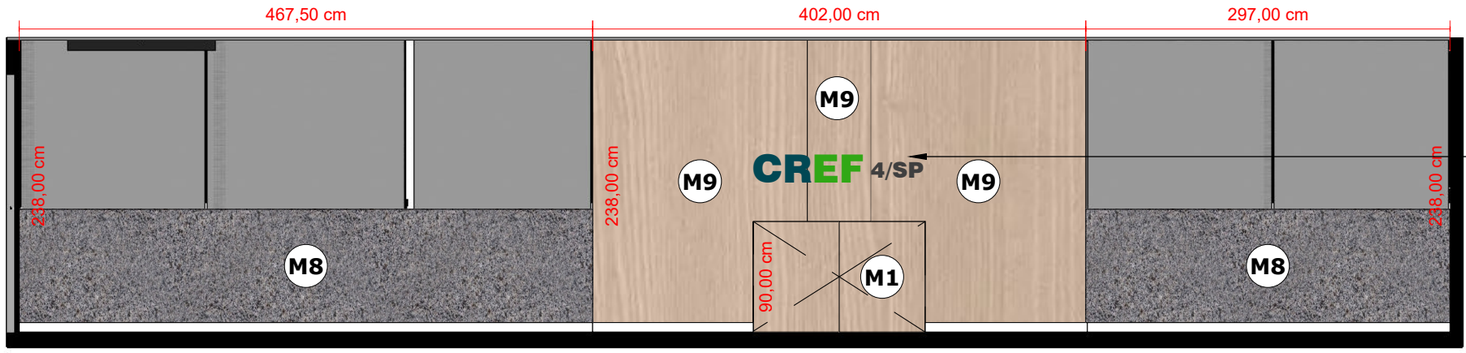


LETRAS CAIXA EM ALTO RELEVO
COMPOSTAS POR ACM BRILHANTE
COM PROFUNDIDADE DE 50mm

*NOTAS: O tamanho e as cores devem ser fornecidas pelo departamento de marketing ou design gráfico do CREF4/SP para que siga as orientações de fidelidade à marca

1 ELEVAÇÃO 3

ESCALA: 1:50

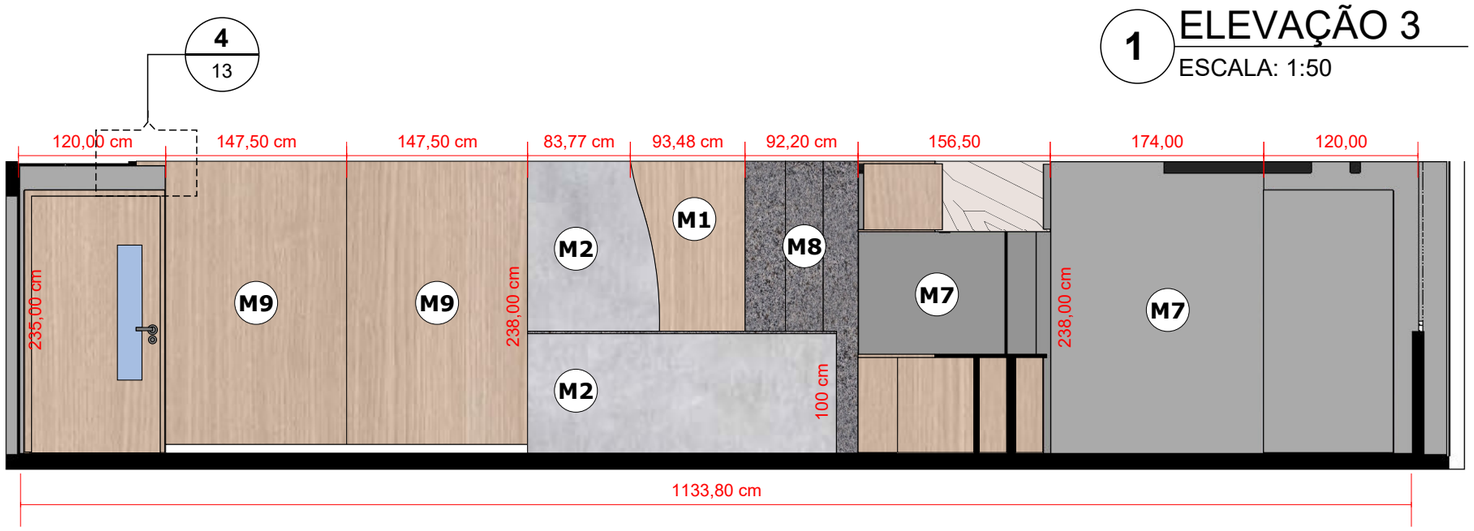


2 ELEVAÇÃO 4

ESCALA: 1:50

LEGENDA

- **M1** MATERIAL 1 - MDF DURATEX 15mm - CARVALHO MALVA
- **M2** MATERIAL 2 - SUVINIL CIMENTO QUEIMADO - CROMIO
- **M7** MATERIAL 7 - TINTA ACRÍLICA FOSCA - COR PRATA
- **M8** MATERIAL 8 - GRANITO CINZA CORUMBÁ - ACABAMENTO ESCOVADO
- **M9** MATERIAL 1 - MDF DURATEX 6mm - CARVALHO MALVA

CONFERIR MEDIDAS NO LOCAL

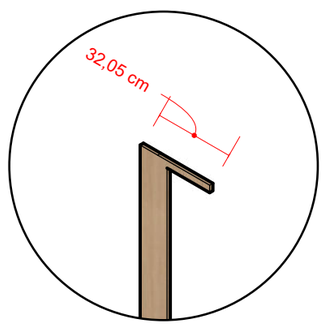


4 DETALHE ACABAMENTO FORRO

ESCALA: 1:20


MARCONI
ENGENHARIA E PROJETOS

PROJETO EXECUTIVO - REFORMA SALA DE ATENDIMENTO CREF/SP		14
AMBIENTE: SALA DE ATENDIMENTO	ESC.: 1:50	
ELEVAÇÕES 3 E 4		

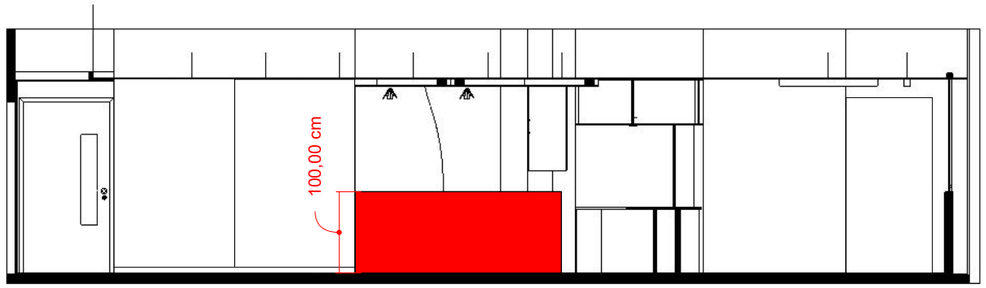


1 ELEVAÇÃO 4 - REFORMA

ESCALA: 1:75

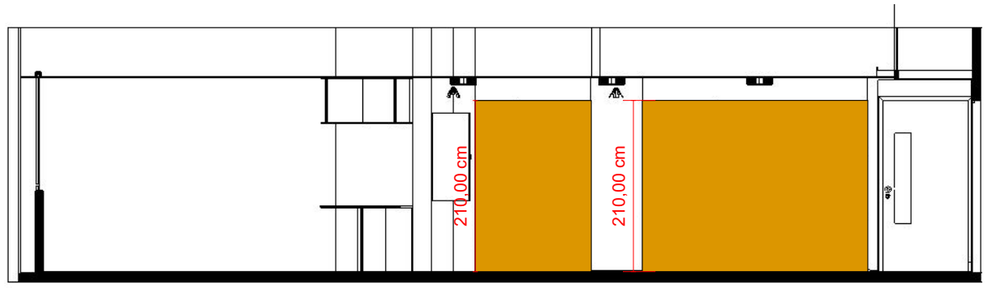

2 ELEVAÇÃO 2 - REFORMA

ESCALA: 1:75

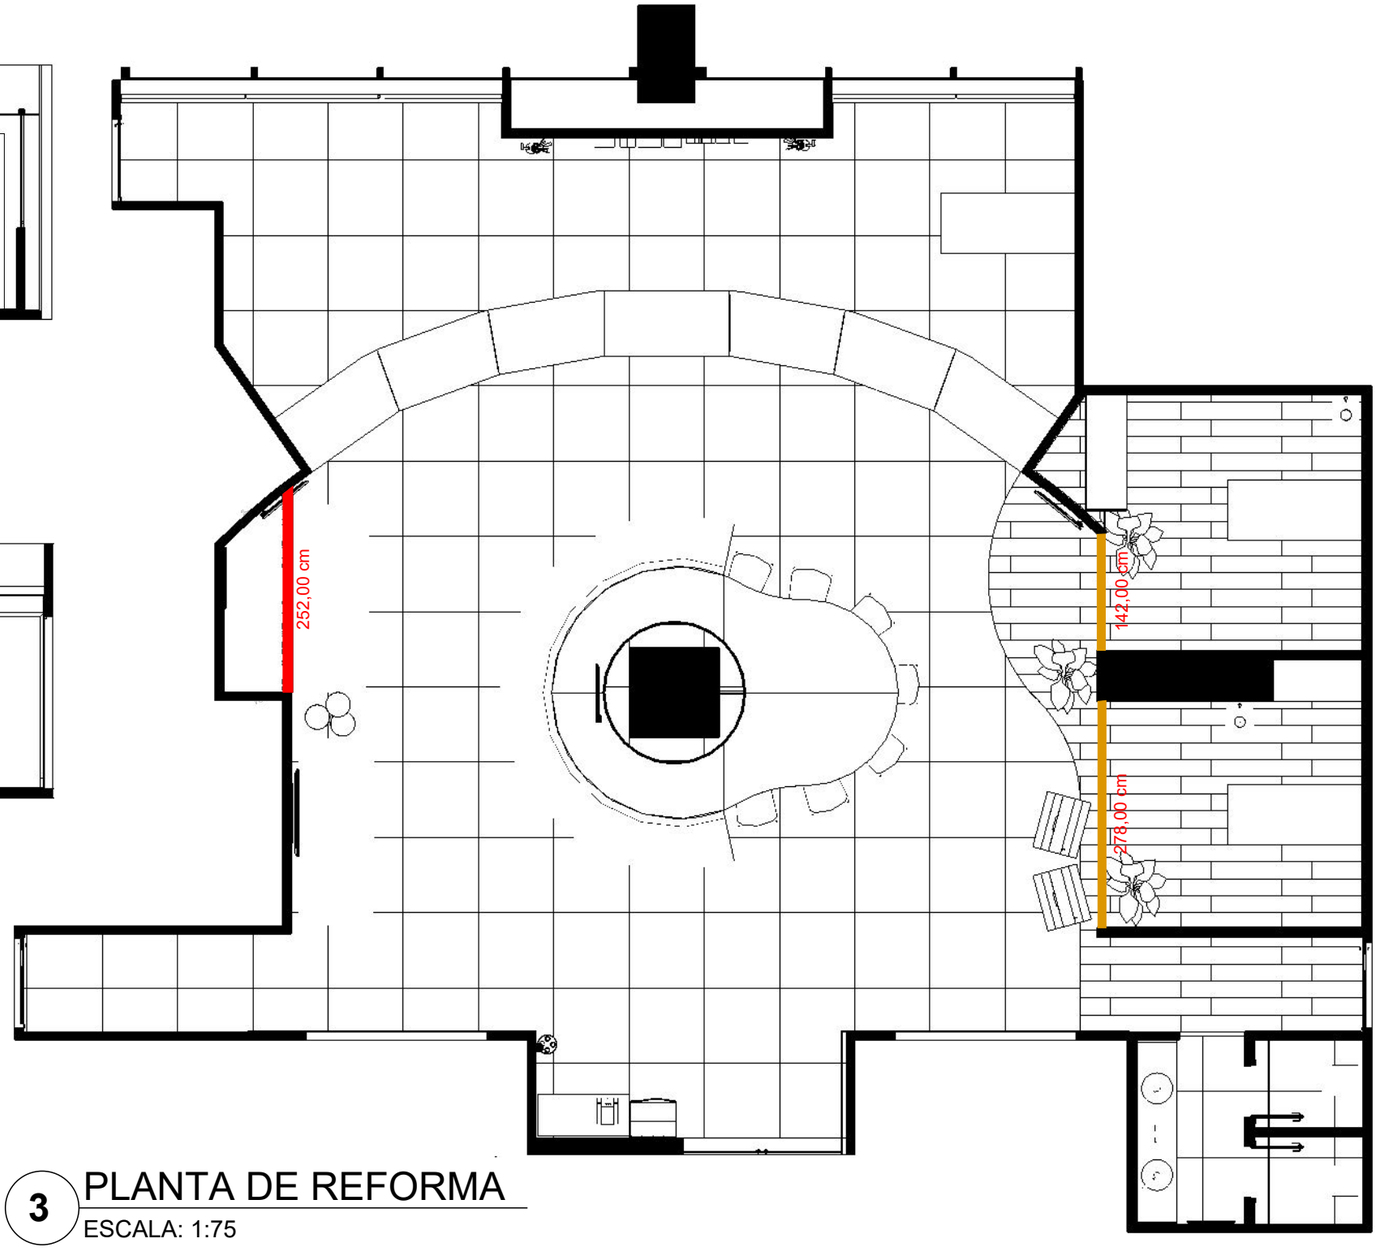

3 PLANTA DE REFORMA

ESCALA: 1:75


LEGENDA

- À DEMOLIR
- À CONSTRUIR

CONFERIR MEDIDAS NO LOCAL

MARCONI
ENGENHARIA E PROJETOS


PROJETO EXECUTIVO - REFORMA SALA DE ATENDIMENTO CREF/SP		15
AMBIENTE: SALA DE ATENDIMENTO	ESC.: 1:75	
PLANTAS E ELEVAÇÕES DE REFORMA		

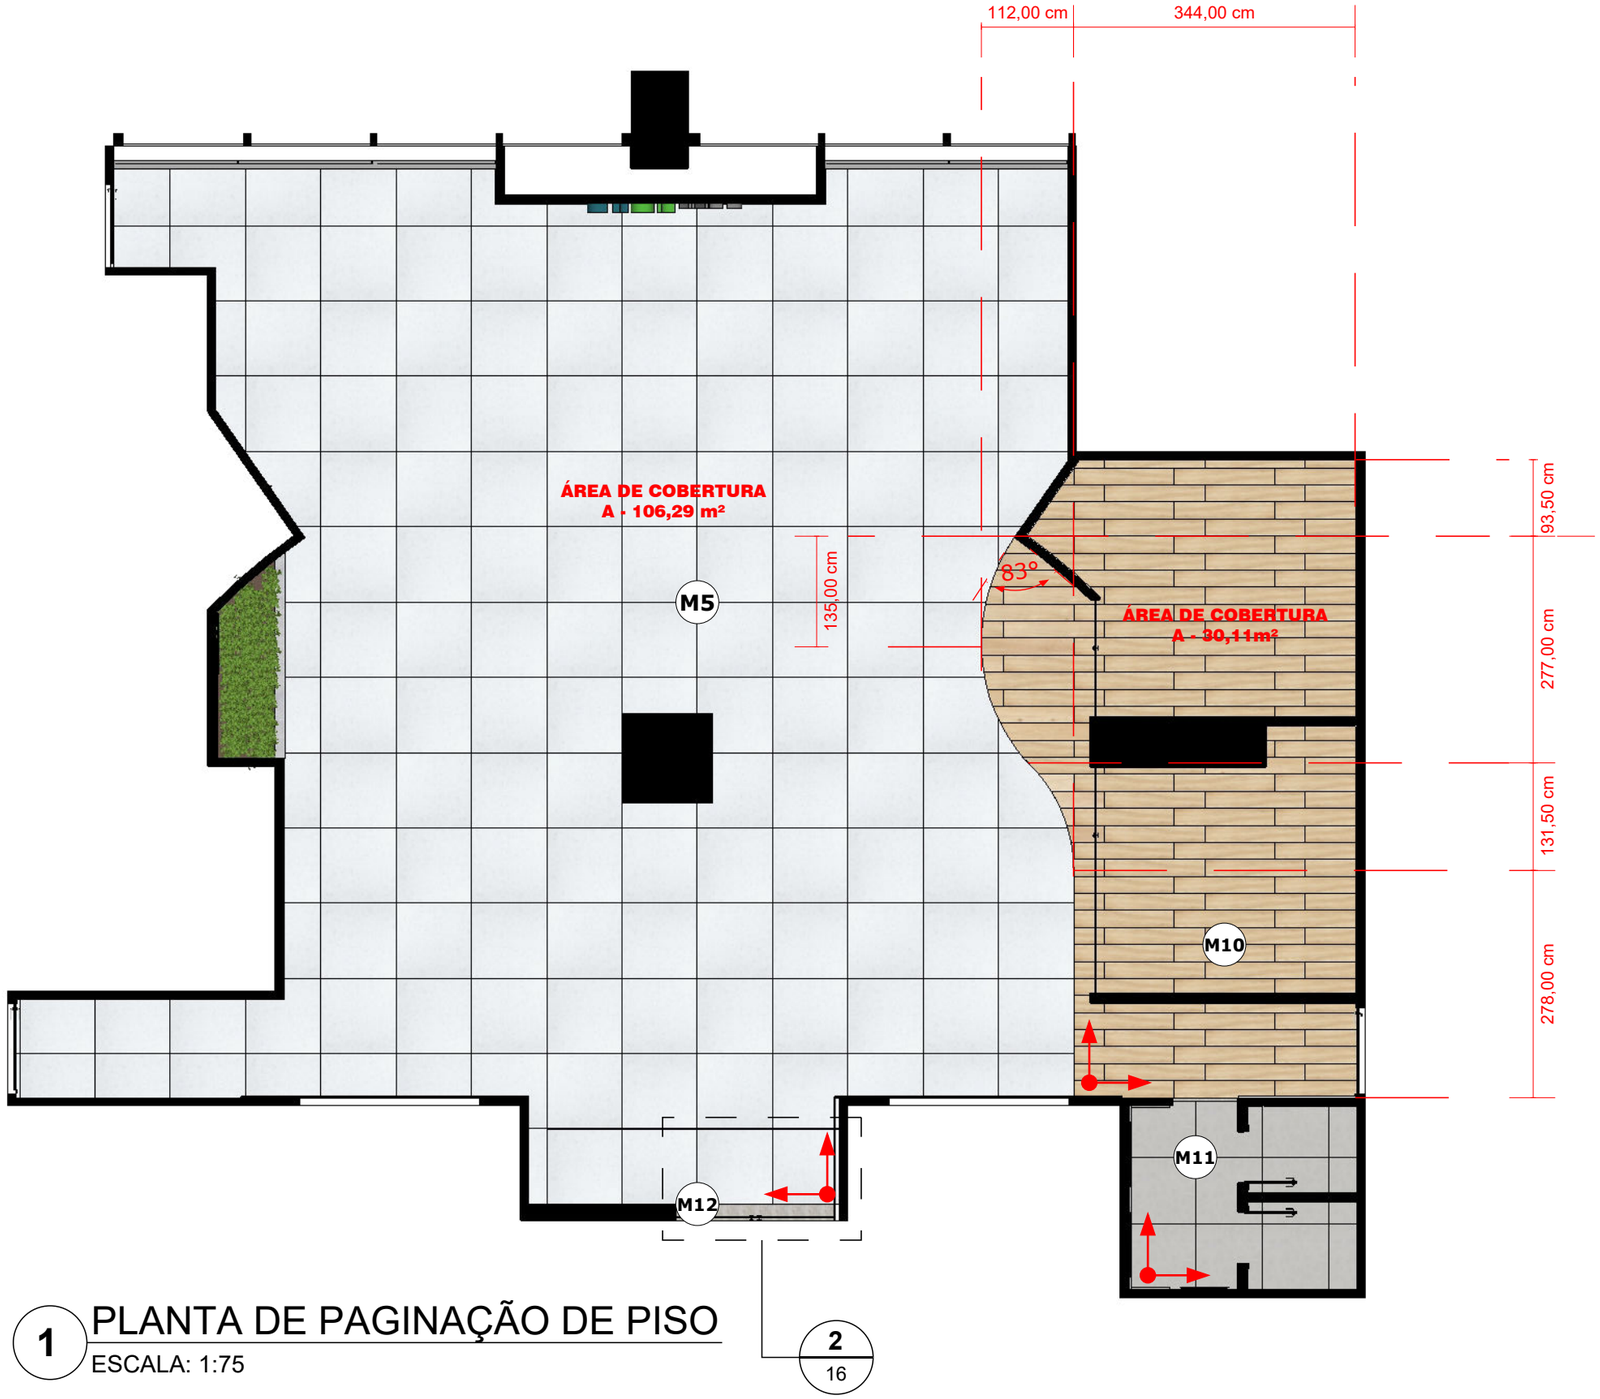

1 PLANTA DE PAGINAÇÃO DE PISO

ESCALA: 1:75

2 / 16

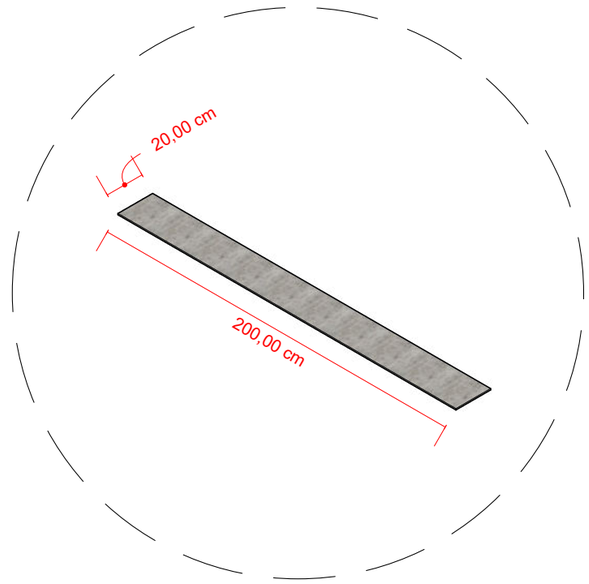

2 DETALHE SOLEIRA

ESCALA: 1:25

ESPECIFICAÇÃO

- M5 — MATERIAL 5 - VINILICO TARKET - LIDO - AMBIENTA STONE - 7mm
- M10 — MATERIAL 10 - VINILICO TARKET - CEDRO - AMBIENTA SERIES - 7mm
- M11 — MATERIAL 11 - PORCELANATO BROADWAY GREY NATURAL - GAUDI
- M12 — MATERIAL 12 - GRANITO BRANCO DALLAS ACABAMENTO ESCOVADO


LEGENDA

PEÇA MESTRA

CONFERIR MEDIDAS NO LOCAL

MARCONI ENGENHARIA E PROJETOS

PROJETO EXECUTIVO - REFORMA SALA DE ATENDIMENTO CREF/SP		16
AMBIENTE: SALA DE ATENDIMENTO	ESC.: 1:75	
PLANTA DE PAGINAÇÃO DE PISO		

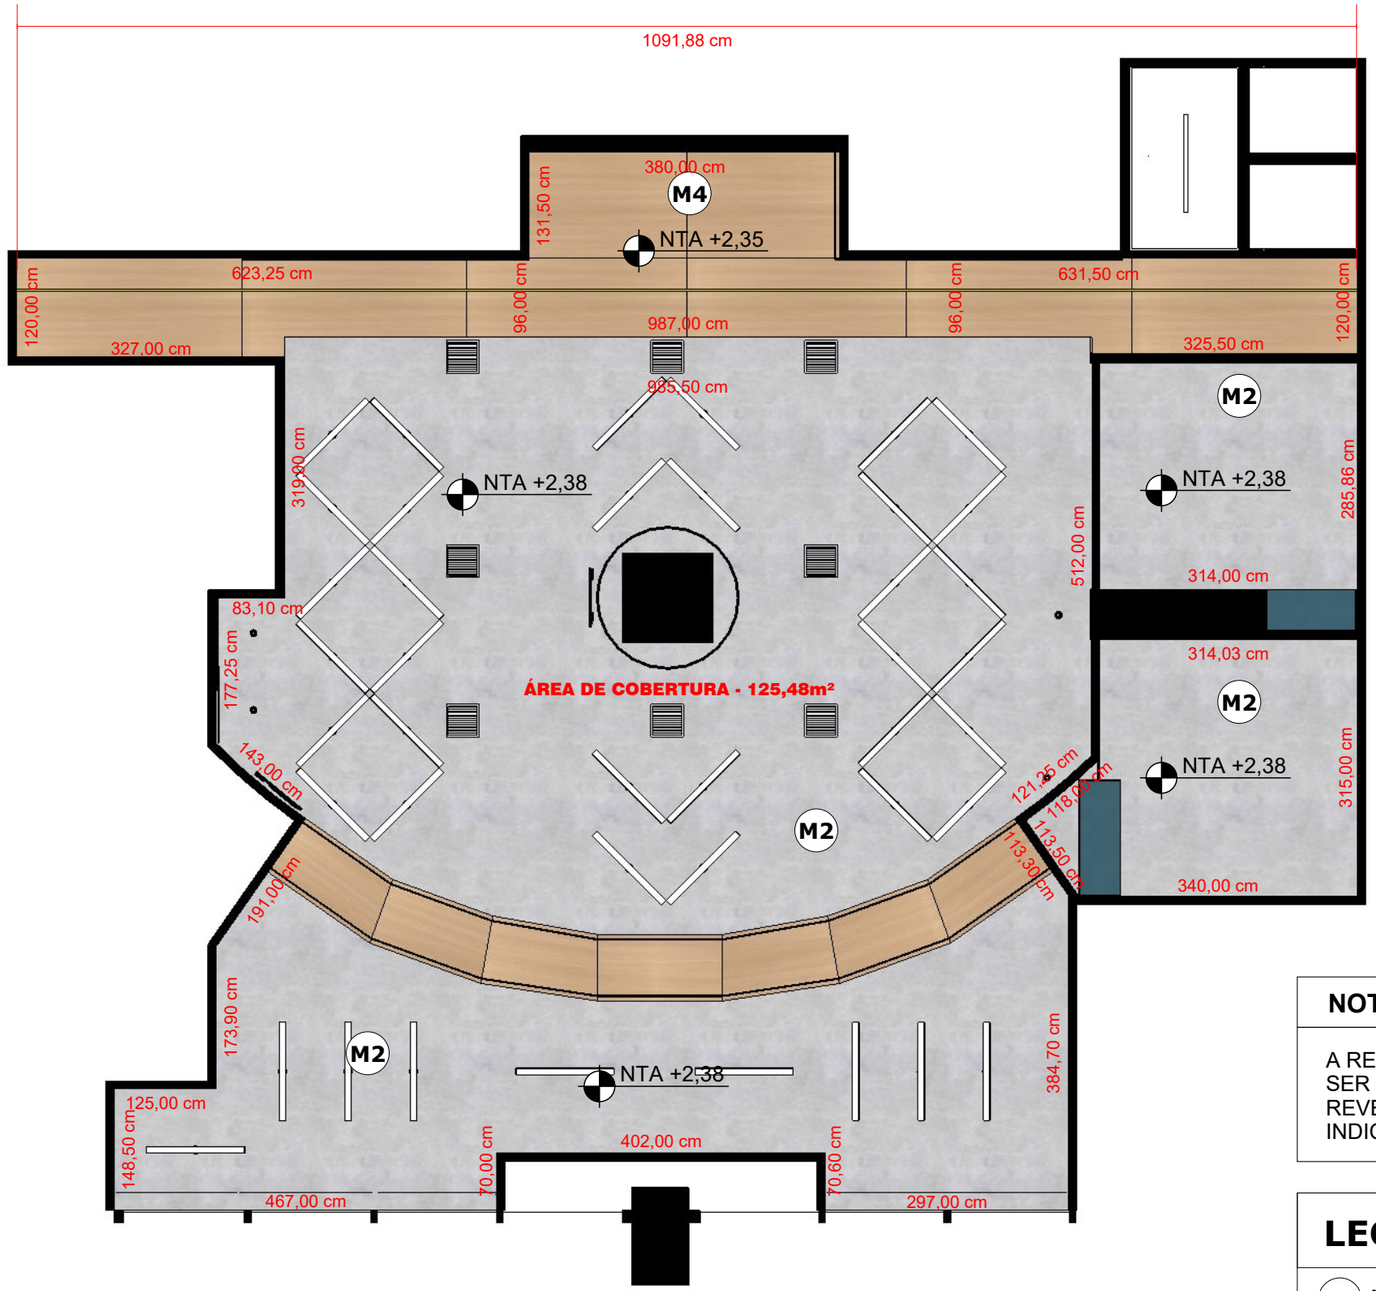

1 PLANTA DE FORRO

ESCALA: 1:75

NOTAS

A REGIÃO IDENTIFICADA COMO SUVINIL CIMENTO QUEIMADO DEVERÁ SER PRODUZIDA COM REBAIXO EM GESSO ACARTONADO COM REVESTIMENTO EM CIMENTO QUEIMADO SUVINIL CONFORME INDICADO NAS ESPECIFICAÇÕES.

LEGENDA

M4 MATERIAL 4 - MDF FIRE DURATEX 15mm - CARVALHO MALVA


M2 MATERIAL 2 - SUVINIL CIMENTO QUEIMADO - CROMIO

CONFERIR MEDIDAS NO LOCAL

MARCONI ENGENHARIA E PROJETOS


PROJETO EXECUTIVO - REFORMA SALA DE ATENDIMENTO CREF/SP		17
AMBIENTE: SALA DE ATENDIMENTO	ESC.: 1:75	
PLANTA DE FORRO		

CONFERIR MEDIDAS NO LOCAL

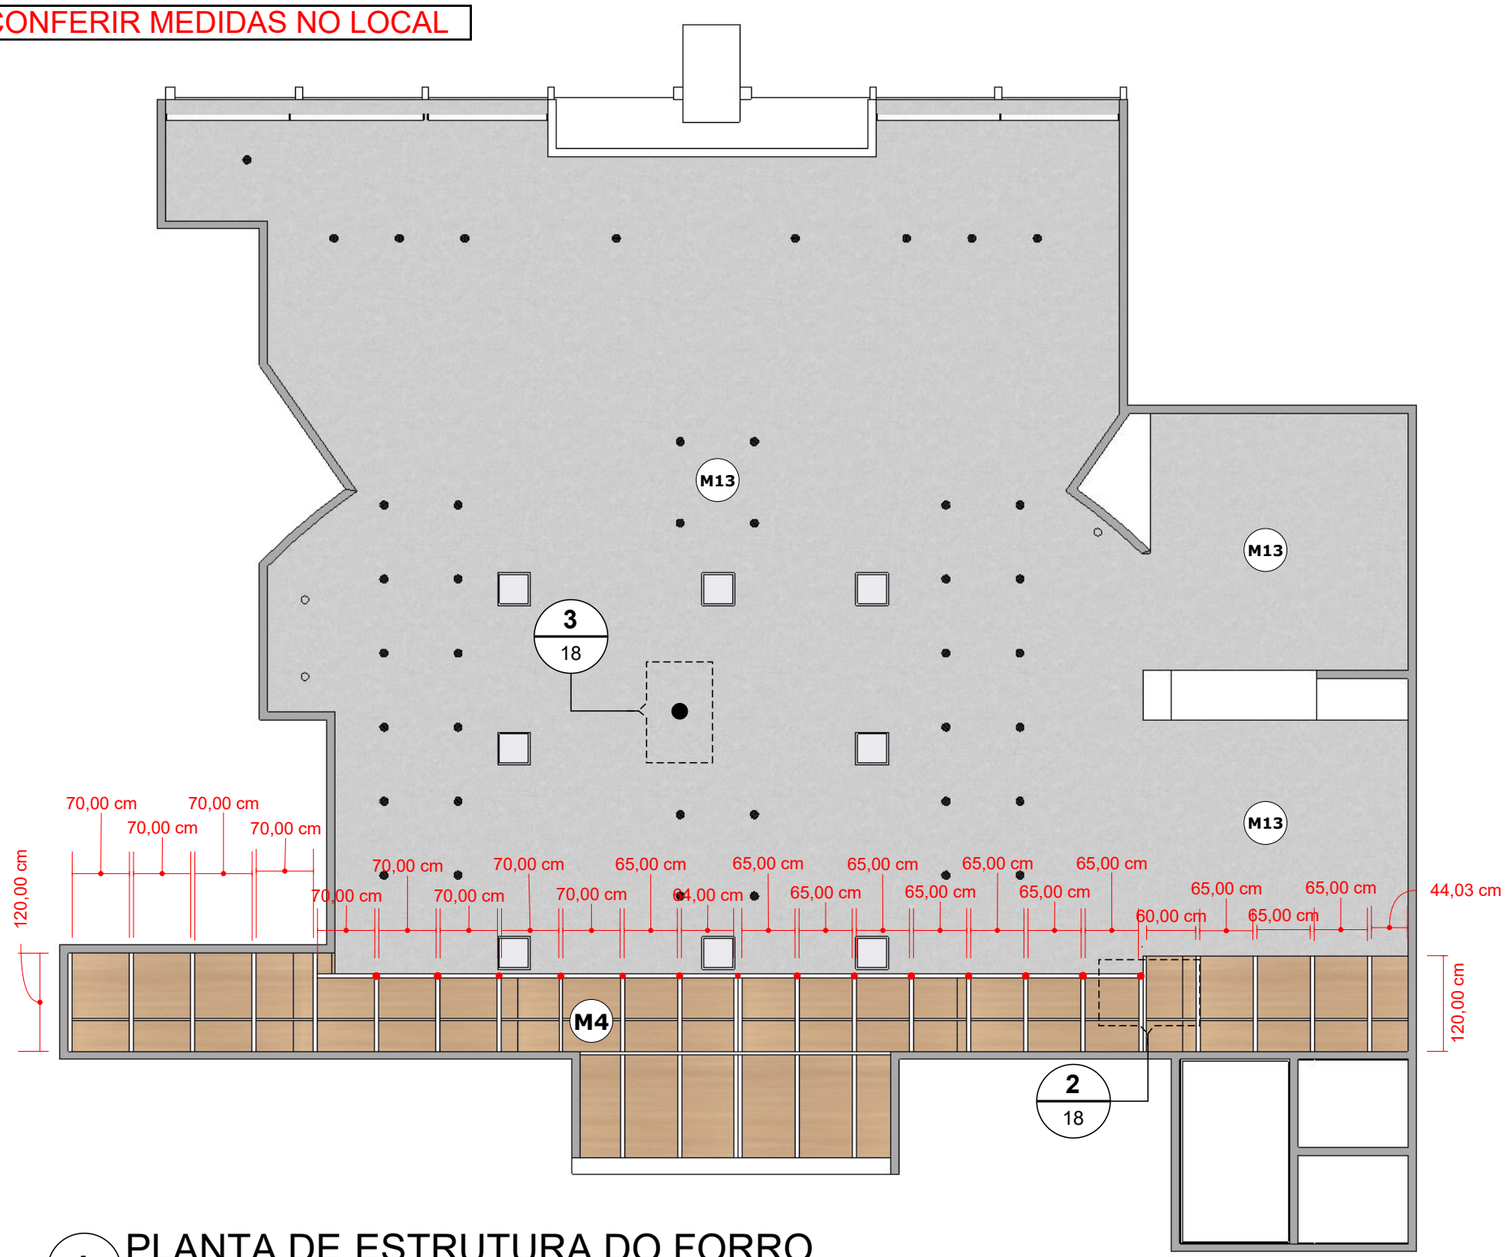


1 PLANTA DE ESTRUTURA DO FORRO

ESCALA: 1:75

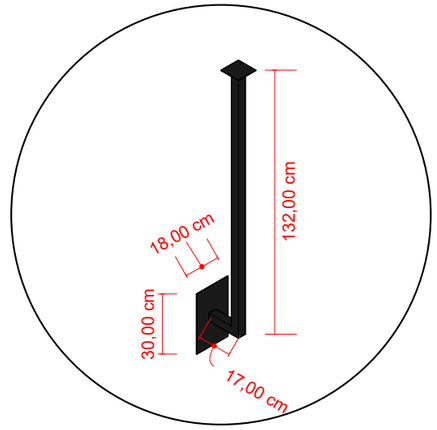

3 DETALHE SUPORTE TV TETO

ESCALA: 1:75

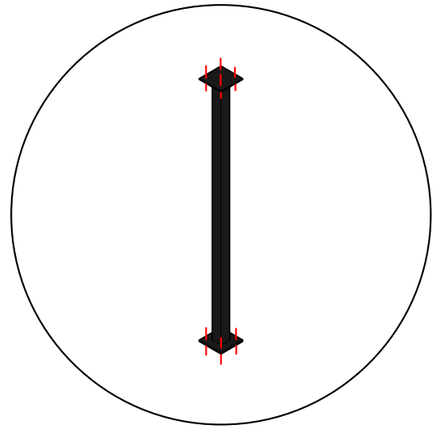

2 DETALHE FIXAÇÃO DO FORRO

ESCALA: 1:75

NOTAS

- CONFERIR A DIFERENÇA ENTRE A ALTURA DO FORRO E DA LAJE PARA A CONFECÇÃO DA PEÇA EM SERRALHERIA USADA PARA A FIXAÇÃO DO FORRO E DA TV.
- AS PEÇAS DEVERÃO SER CONFECCIONADA EM PEÇAS DE METALON 40mm E PAREDE 2mm
- A FIXAÇÃO DEVERÁ SER REALIZADA COM 4 PARAFUSOS E BUCHAS ESPECIFICADAS COM A ORIENTAÇÃO DE UM ENGENHEIRO


LEGENDA

- M4 MATERIAL 4 - MDF FIRE DURATEX 15mm - CARVALHO MALVA
- M13 MATERIAL 13 - FORRO EM GESSO ACARTONADO
- PONTO DE FIXAÇÃO DO FORRO NA LAJE

MARCONI ENGENHARIA E PROJETOS

PROJETO EXECUTIVO - REFORMA SALA DE ATENDIMENTO CREF/SP		18
AMBIENTE: SALA DE ATENDIMENTO	ESC.: 1:75	
PLANTA DE ESTRUTURA DE FORRO		

CONFERIR MEDIDAS NO LOCAL

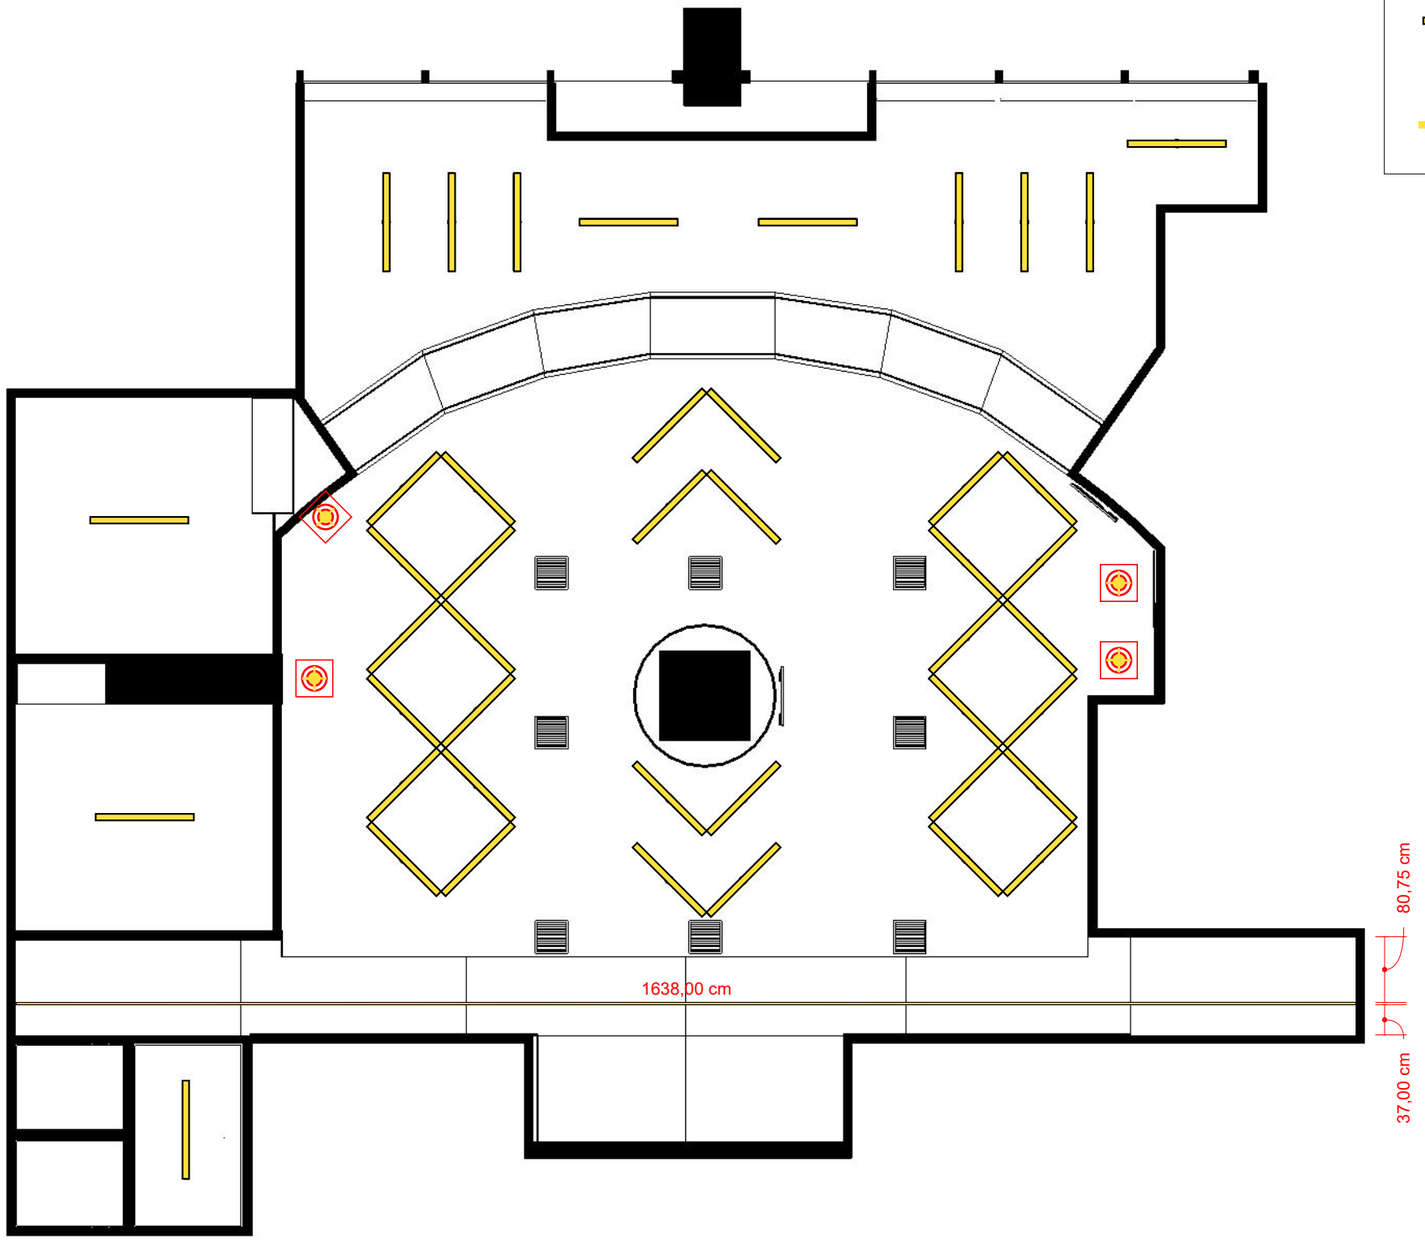

LEGENDA

- LUMINÁRIA 1 - 124x8x8,4cm Metal Preto - Lumavi 5190
- LUMINÁRIA 2 - SPOT SOBREPOR PRETO - DICRÓICA
- LUMINÁRIA 3 - PERFIL DE LED EMBUTIR

ESPECIFICAÇÕES

- PERFIL DE LED EMBUTIR: ACABAMENTO PRETO, FITA DE LED COB - 24V - 15WM - 4000K


1 PLANTA DE ILUMINAÇÃO

ESCALA: 1:75

MARCONI ENGENHARIA E PROJETOS

PROJETO EXECUTIVO - REFORMA SALA DE ATENDIMENTO CREF/SP		19
AMBIENTE: SALA DE ATENDIMENTO	ESC.: 1:75	
PLANTA DE ILUMINAÇÃO		

CONFERIR MEDIDAS NO LOCAL

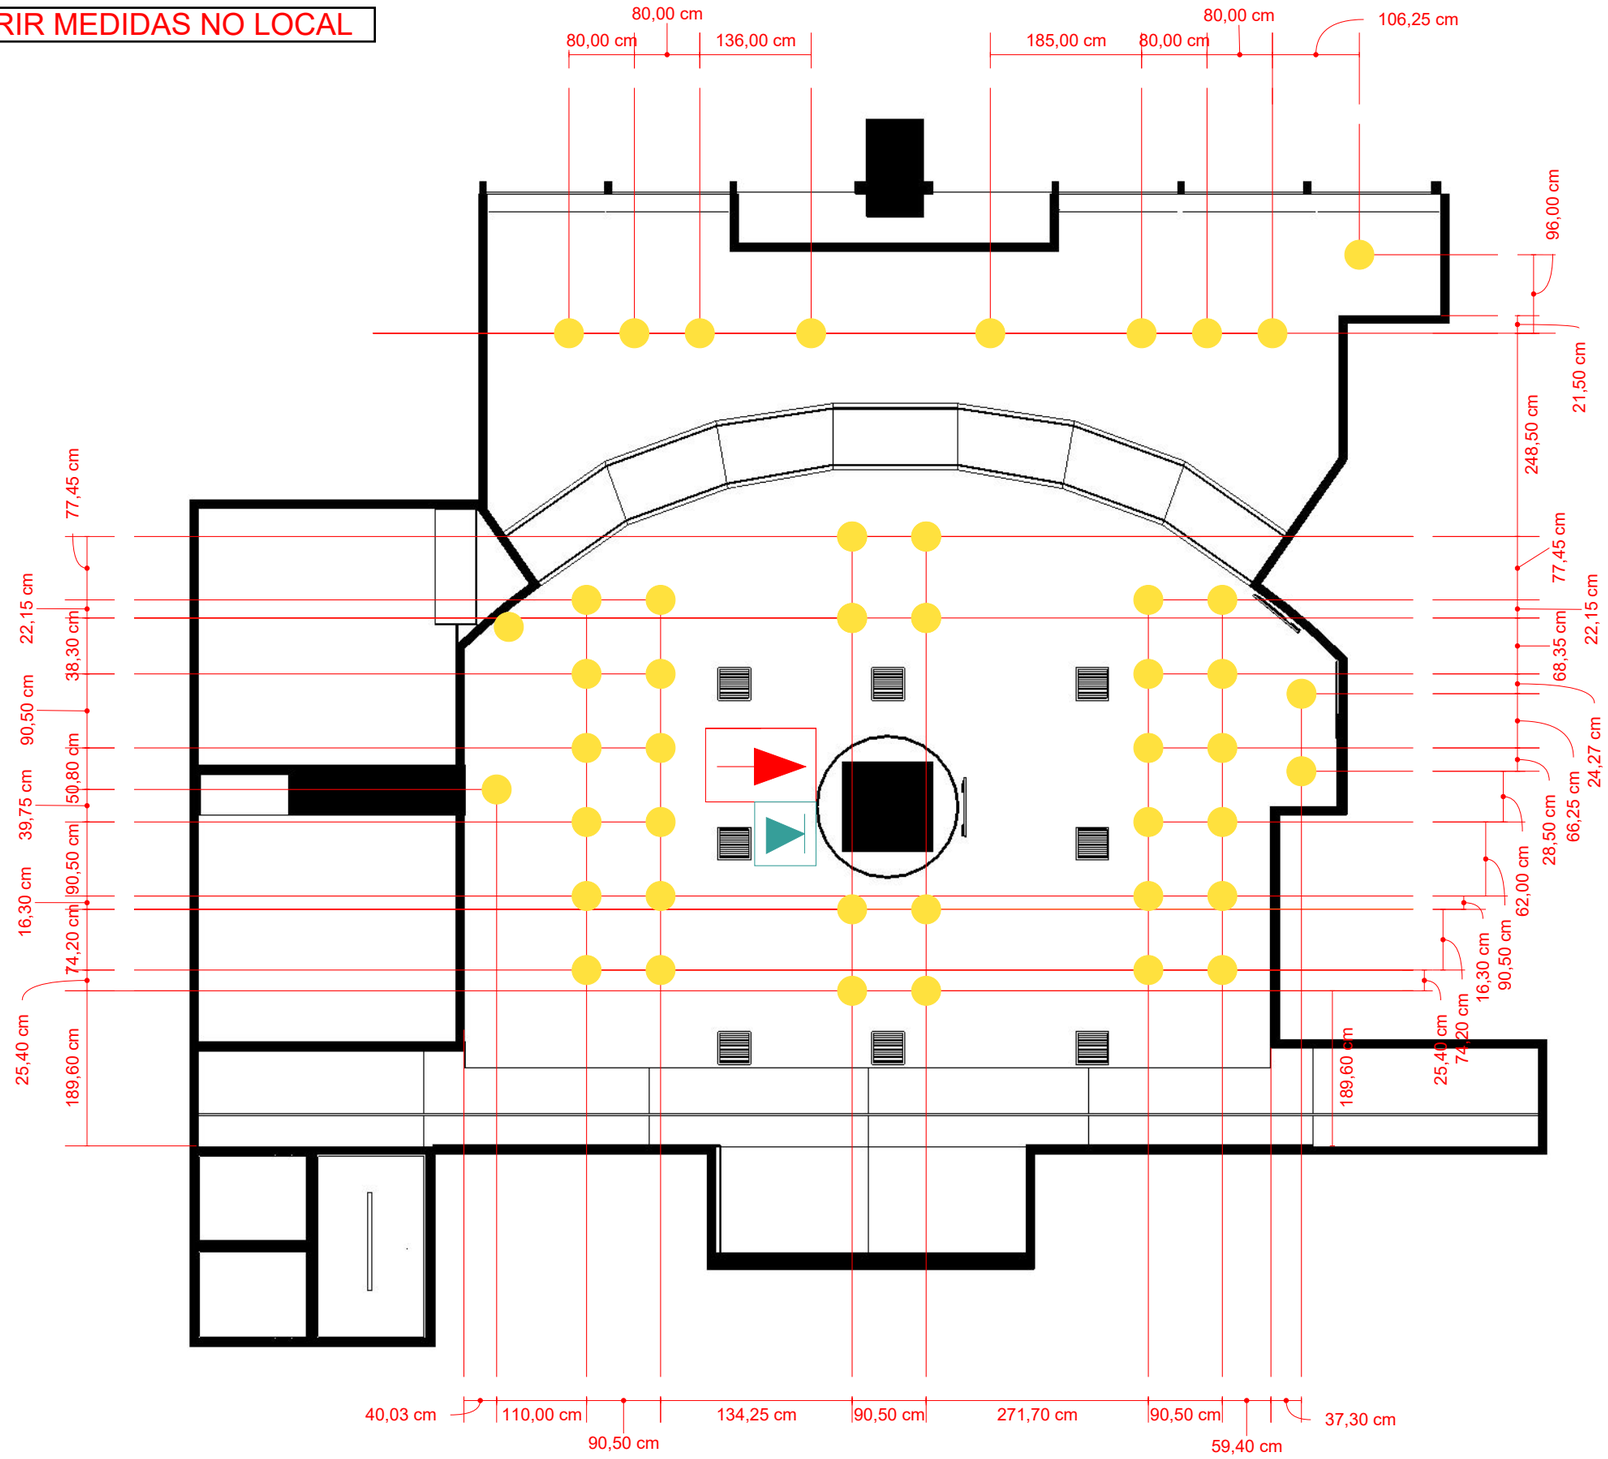

LEGENDA

- PONTO DE LUZ TETO
- PONTO DE TOMADA TETO
- PONTO DE DADOS TETO


1 PLANTA DE PONTOS ELÉTRICOS TETO

ESCALA: 1:75

MARCONI
ENGENHARIA E PROJETOS

PROJETO EXECUTIVO - REFORMA SALA DE ATENDIMENTO CREF/SP		20
AMBIENTE: SALA DE ATENDIMENTO	ESC.: 1:75	
PLANTA DE PONTOS ELÉTRICOS TETO		

CONFERIR MEDIDAS NO LOCAL

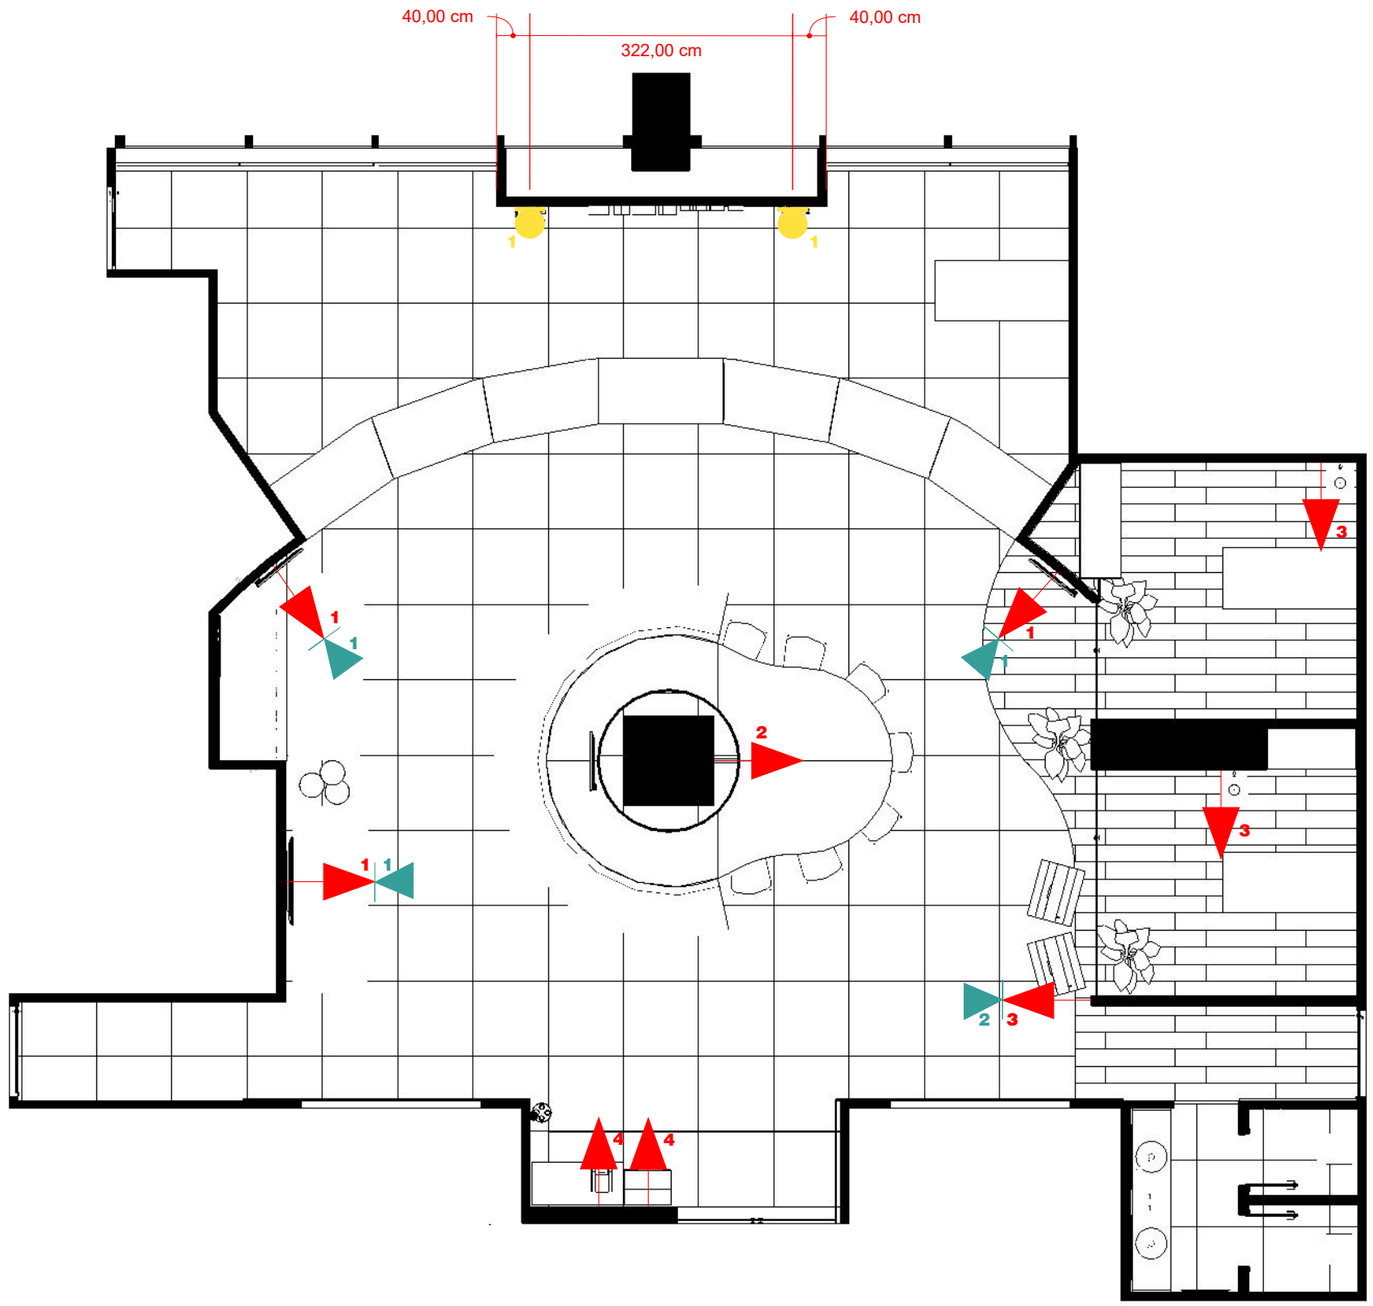

LEGENDA

- PONTO DE LUZ TETO
- PONTO DE LUZ PAREDE
- PONTO DE TOMADA
- PONTO DE DADOS

ESPECIFICAÇÃO

1 LUMINÁRIA 4 - SPOT SOBREPOR DIRECIONAVEL PAREDE

ALTURA E ESPECIFICAÇÃO PONTOS ELÉTRICOS

1 H: 160cm - Tomada de dois módulos

2 H: 70cm - Ponto de energia para a bancada

3 H: 30cm - Tomada de dois módulos

4 H: 110cm - Tomada de dois módulos

1 H: 160cm

2 H: 30cm

1 H: 30cm - Ponto de luz para Arandela


1 PLANTA DE PONTOS ELÉTRICOS

ESCALA: 1:75

MARCONI ENGENHARIA E PROJETOS

PROJETO EXECUTIVO - REFORMA SALA DE ATENDIMENTO CREF/SP		21
AMBIENTE: SALA DE ATENDIMENTO	ESC.: 1:75	
PLANTA DE PONTOS ELÉTRICOS		

CONFERIR MEDIDAS NO LOCAL

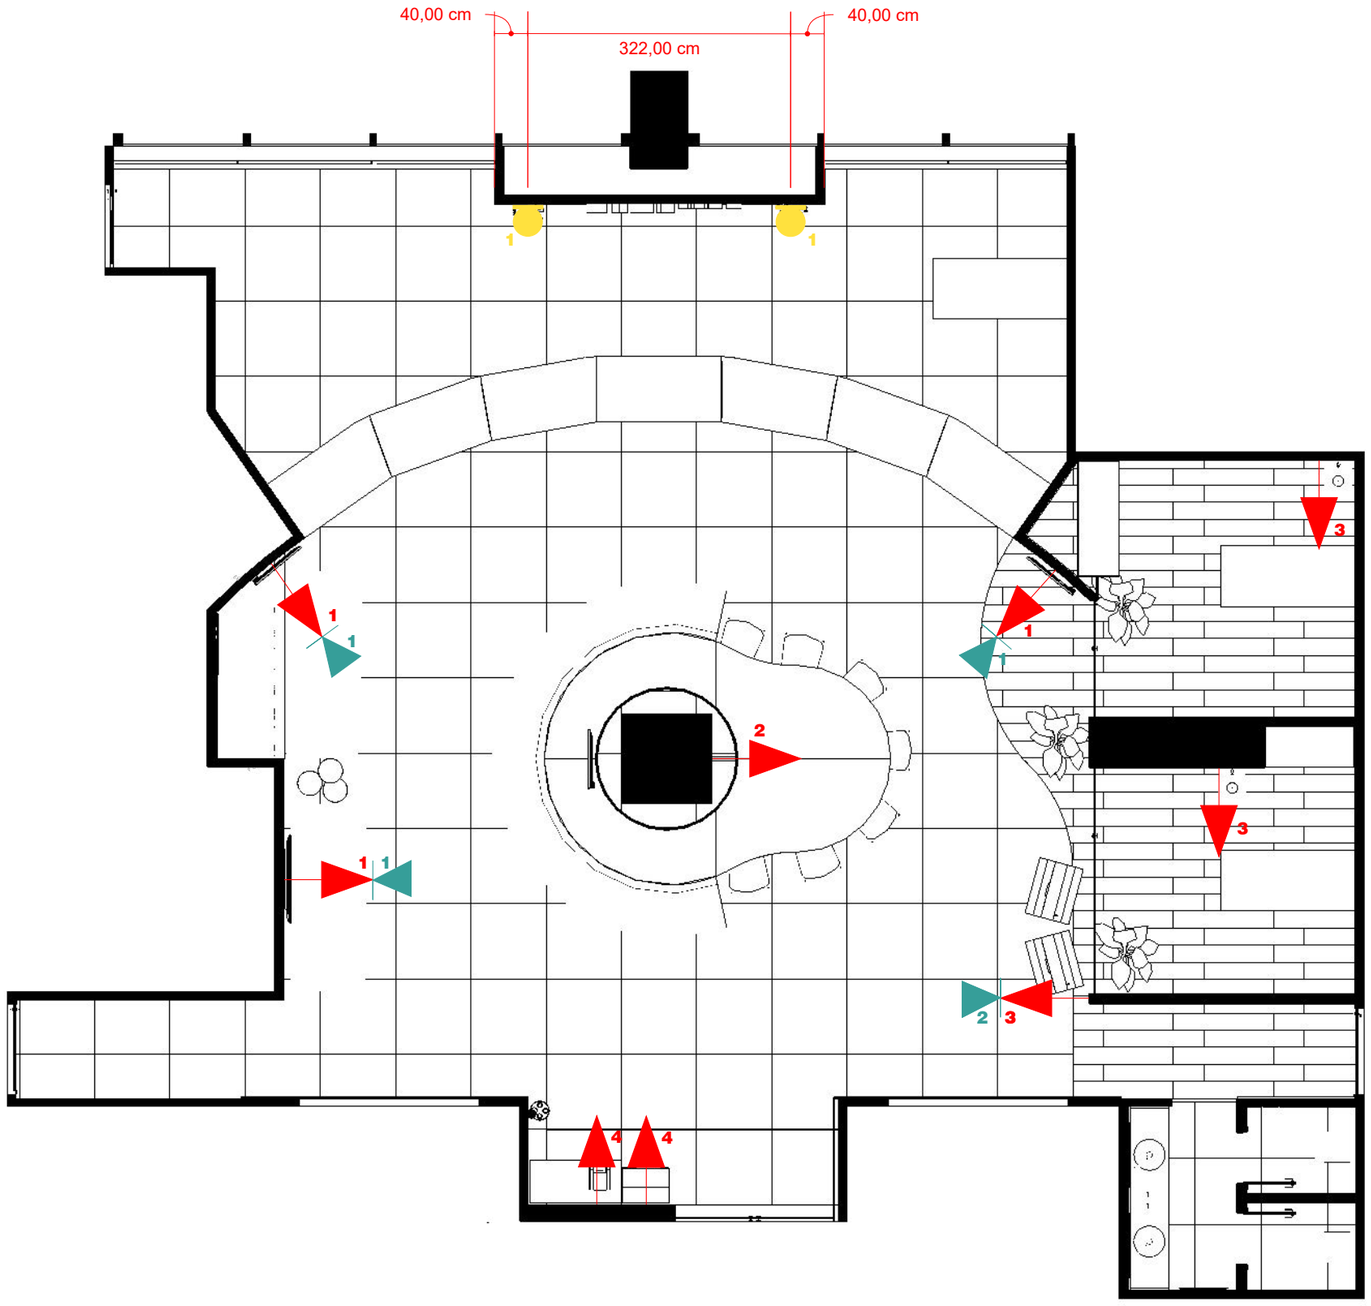

LEGENDA

- PONTO DE LUZ TETO
- PONTO DE LUZ PAREDE
- PONTO DE TOMADA
- PONTO DE DADOS
- CENTRAL CFTV

1 PLANTA DO NOVOS PONTOS DE TOMADA

ESCALA: 1:75


MARCONI ENGENHARIA E PROJETOS

PROJETO EXECUTIVO - REFORMA SALA DE ATENDIMENTO CREF/SP		22
AMBIENTE: SALA DE ATENDIMENTO	ESC.: 1:75	
PLANTA DE PONTOS ELÉTRICOS		

CONFERIR MEDIDAS NO LOCAL

LEGENDA

- PONTO DE LÓGICA PARA CFTV

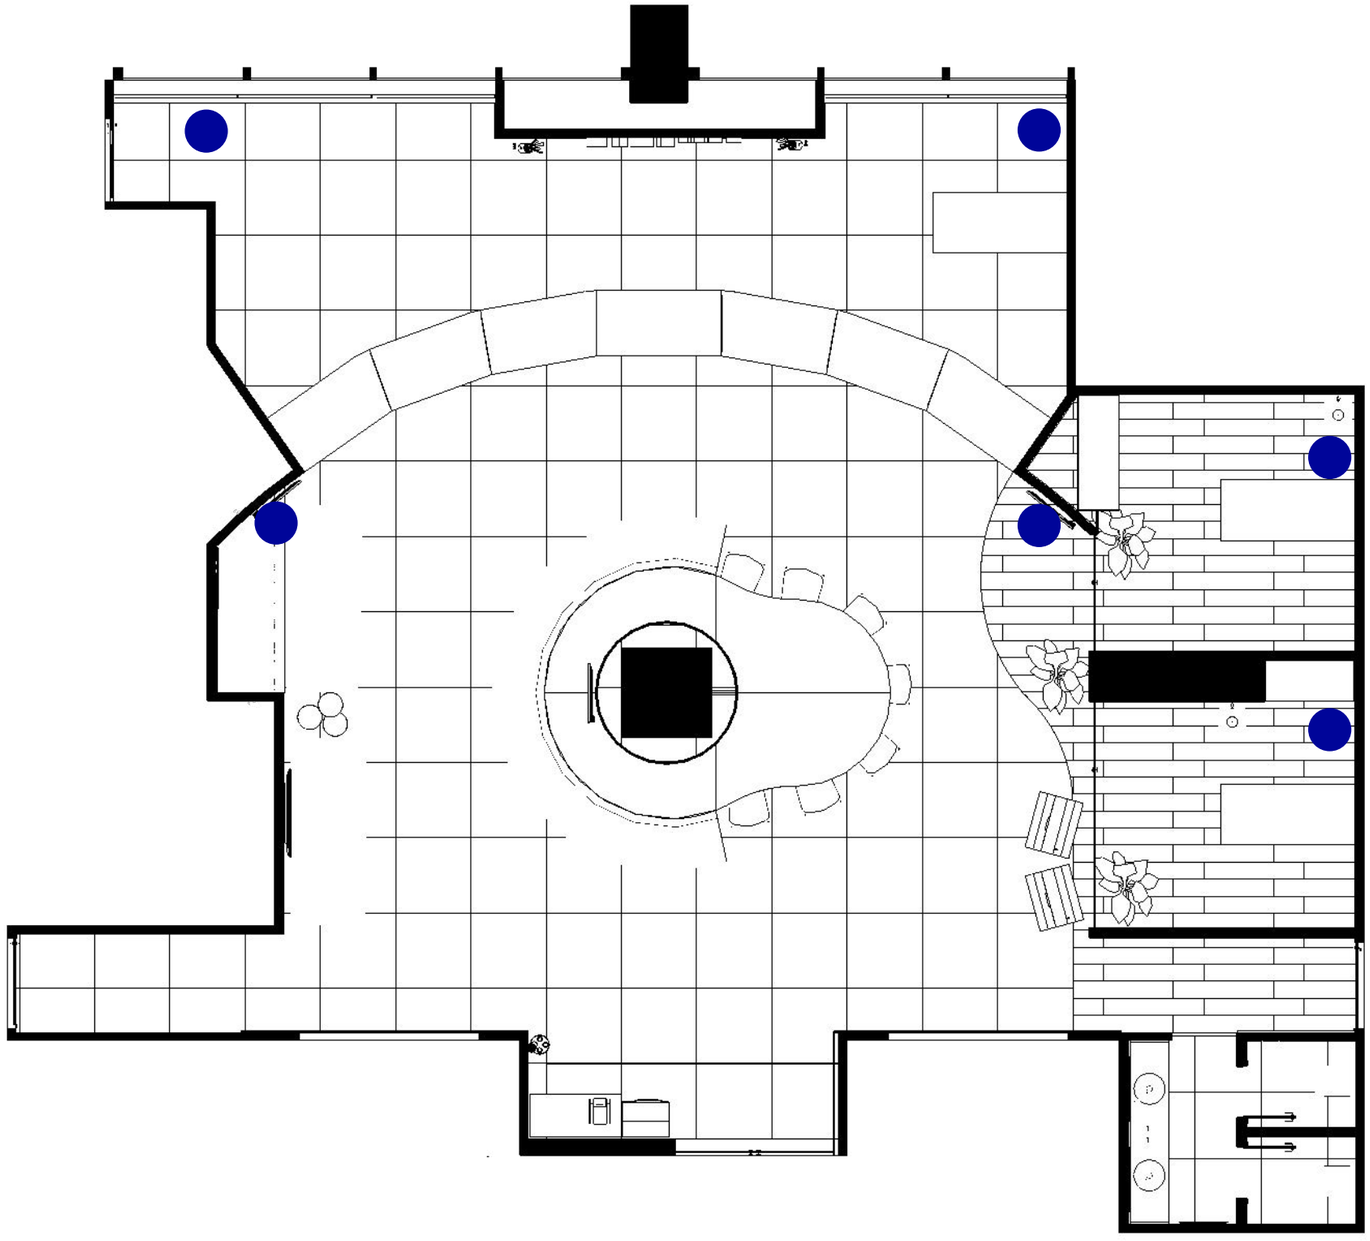

1 PLANTA DO CIRCUÍTO DE CFTV


ESCALA: 1:75

MARCONI ENGENHARIA E PROJETOS

PROJETO EXECUTIVO - REFORMA SALA DE ATENDIMENTO CREF/SP		23
AMBIENTE: SALA DE ATENDIMENTO	ESC.: 1:75	
PLANTA DE PONTOS ELÉTRICOS		


CONFERIR MEDIDAS NO LOCAL

I6 ITEM 6 - MESA CENTRAL

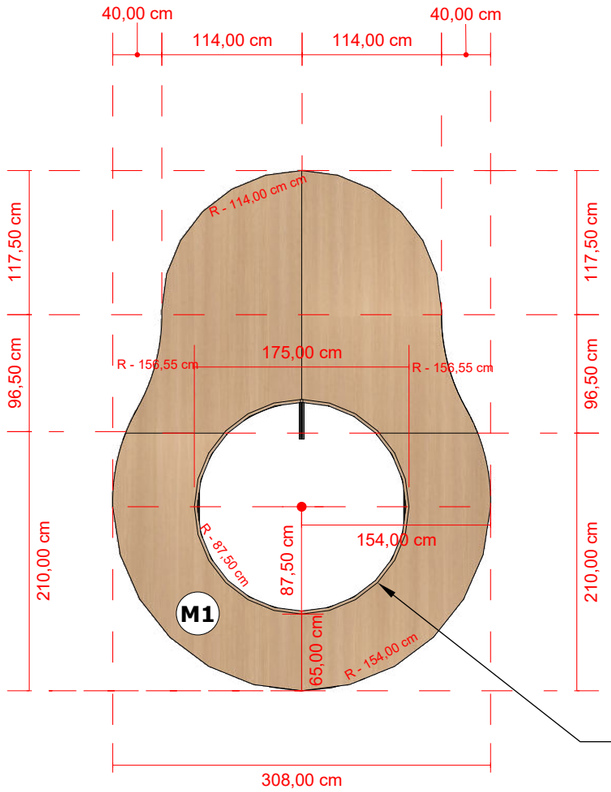


MDF CARVALHO MALVA - 25mm


1 VISTA EM PLANTA
ESCALA: 1:50

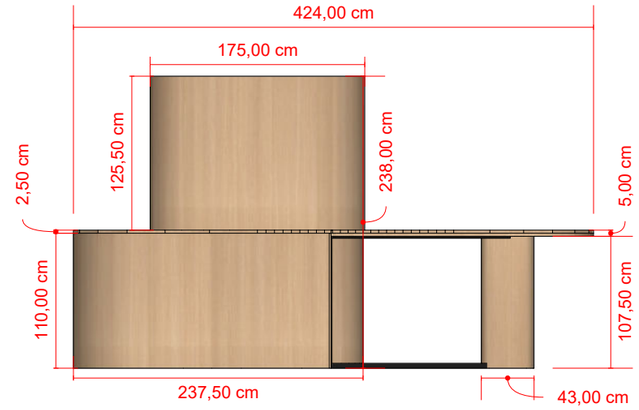


2 VISTA FRONTAL
ESCALA: 1:50

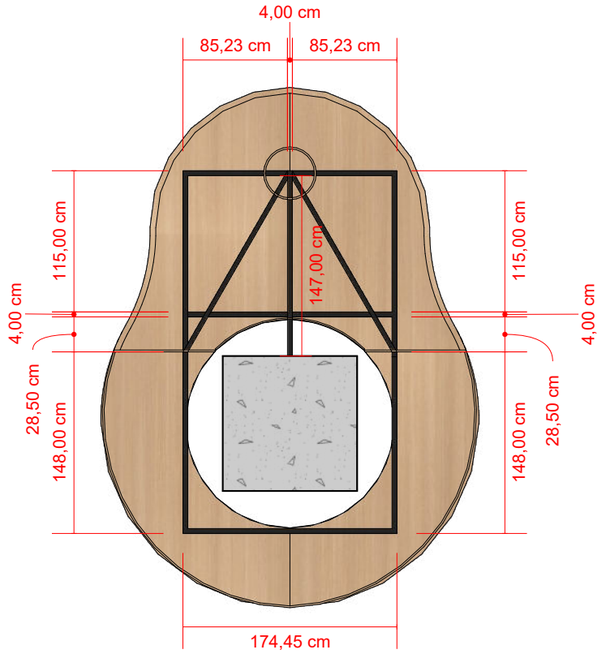

3 VISTA INFERIOR
ESCALA: 1:50

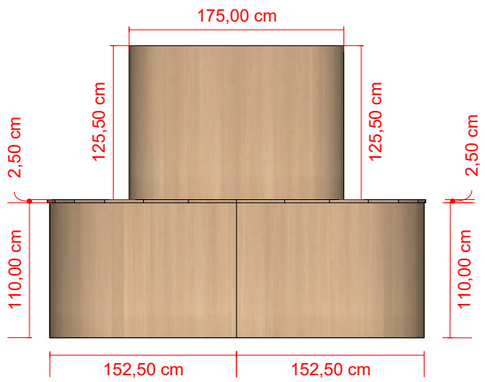

4 VISTA LATERAL DIREITA
ESCALA: 1:50

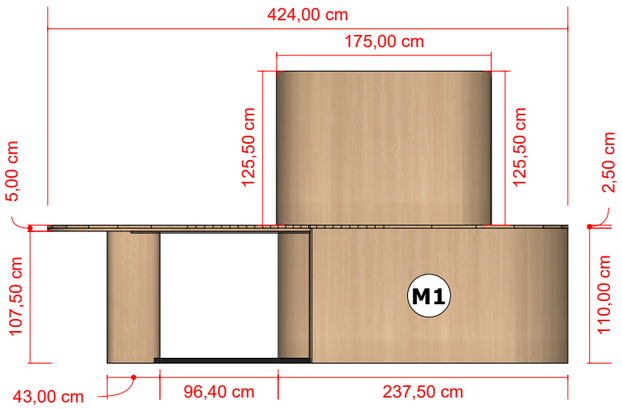

5 VISTA POSTERIOR
ESCALA: 1:50

LEGENDA

M1 MATERIAL 1 - MDF DURATEX 25mm - CARVALHO MALVA

MARCONI ENGENHARIA E PROJETOS


PROJETO EXECUTIVO - REFORMA SALA DE ATENDIMENTO CREF/SP		24
AMBIENTE: SALA DE ATENDIMENTO	ESC.: INDICADAS	
DETALHAMENTO DE MARCENARIA - BANCADA CENTRAL		

CONFERIR MEDIDAS NO LOCAL


I6 ITEM 6 - MESA CENTRAL

LEGENDA


- M1 MATERIAL 1 - MDF DURATEX 25mm - CARVALHO MALVA
- TORRE DE TOMADAS DE 2 MÓDULOS
- SERRALHEIRA EM METALON 40mm - PAREDE 2mm

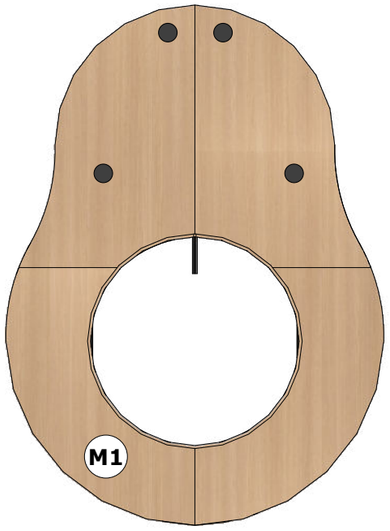


1 VISTA EM PLANTA
ESCALA: 1:50

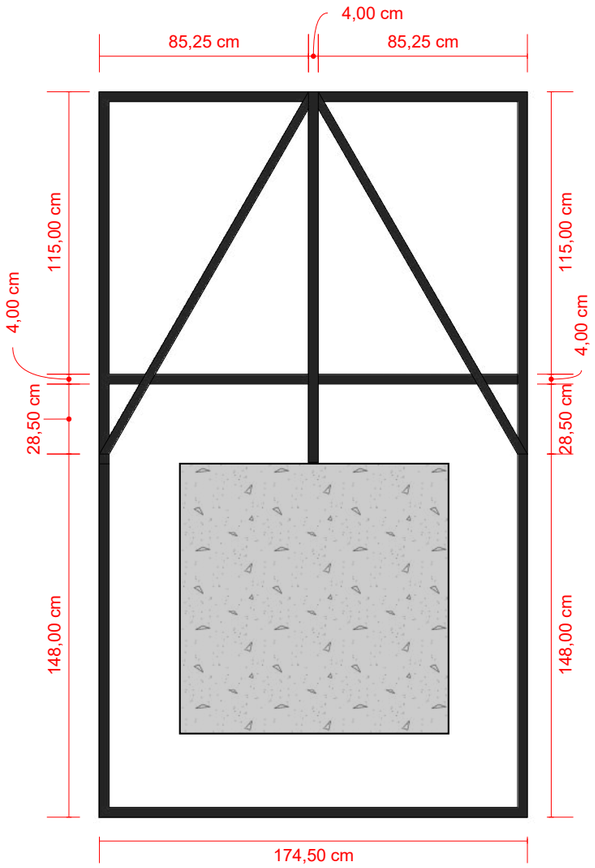

2 VISTA EM PLANTA
ESCALA: 1:25

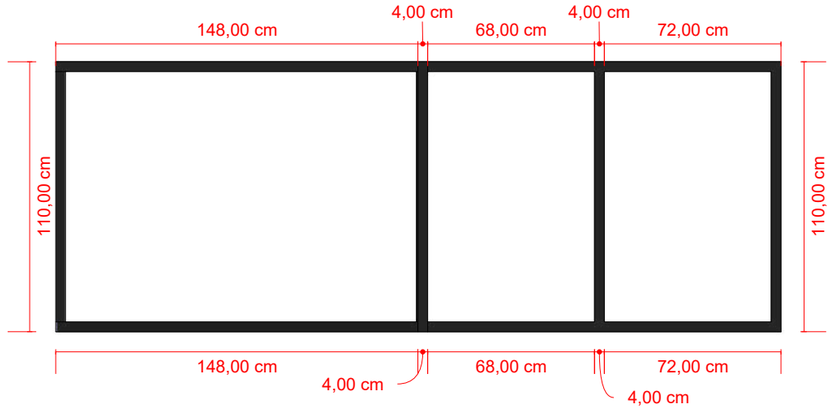

3 VISTA LATERAL
ESCALA: 1:25

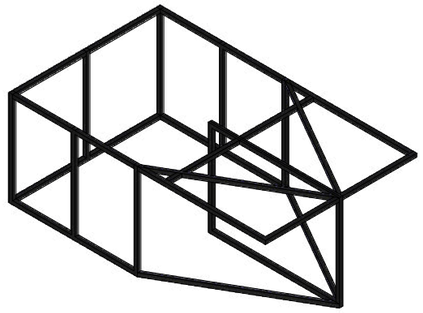


4 ISOMÉTRICA ESTRUTURA BANCADA
ESCALA: 1:50

MARCONI
ENGENHARIA E PROJETOS


PROJETO EXECUTIVO - REFORMA SALA DE ATENDIMENTO CREF/SP		25
AMBIENTE: SALA DE ATENDIMENTO	ESC.: INDICADAS	
DETALHAMENTO DE MARCENARIA - MESA DO CAFÉ		

CONFERIR MEDIDAS NO LOCAL


I7 ITEM 7 - MESAS DE ATENDIMENTO

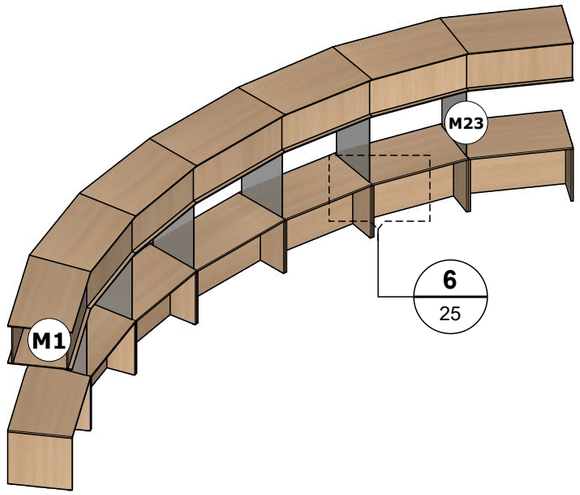


1 ISOMÉTRICA
ESCALA: 1:75

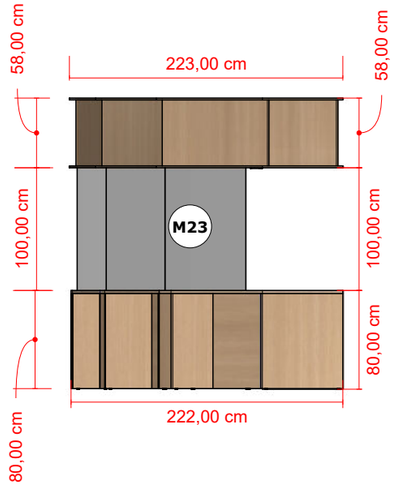


2 VISTA LATERAL
ESCALA: 1:50

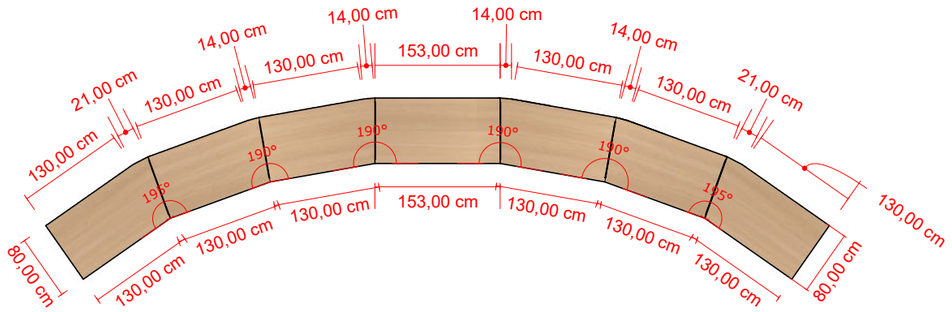


3 VISTA EM PLANTA
ESCALA: 1:75

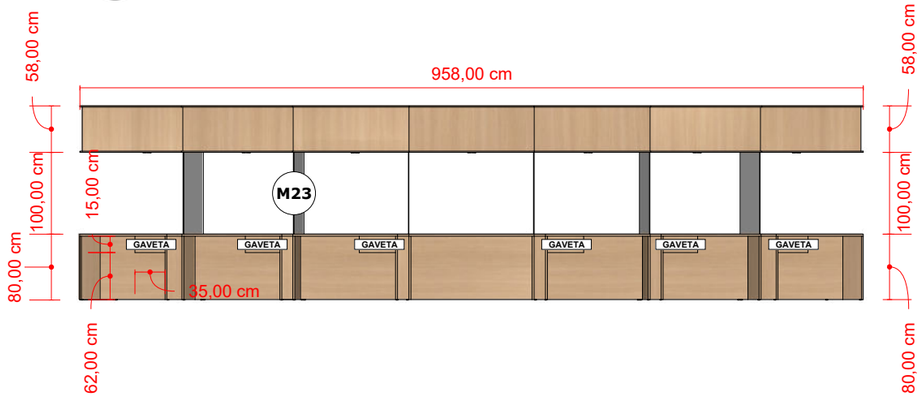

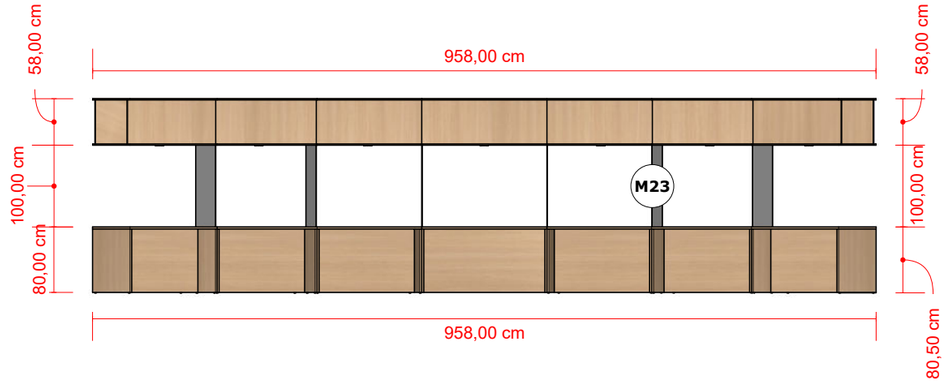

4 VISTA FRONTAL
ESCALA: 1:75

5 VISTA POSTERIOR
ESCALA: 1:75

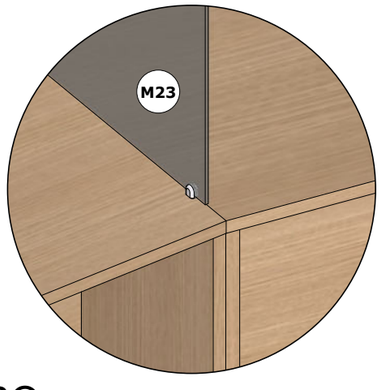

6 DETALHE ENCAIXE VIDRO
ESCALA: 1:10

LEGENDA


M1	MATERIAL 1 - MDF DURATEX 15mm - CARVALHO MALVA
M23	MATERIAL 23 - VIDRO LAMINADO C/ADESIVO TRANSLUCIDO 6mm

MARCONI
ENGENHARIA E PROJETOS


PROJETO EXECUTIVO - REFORMA SALA DE ATENDIMENTO CREF/SP		26
AMBIENTE: SALA DE ATENDIMENTO	ESC.: INDICADAS	
DETALHAMENTO DE MARCENARIA - MESAS DO ATENDIMENTO		

CONFERIR MEDIDAS NO LOCAL

I7 ITEM 7 - MESAS DE ATENDIMENTO

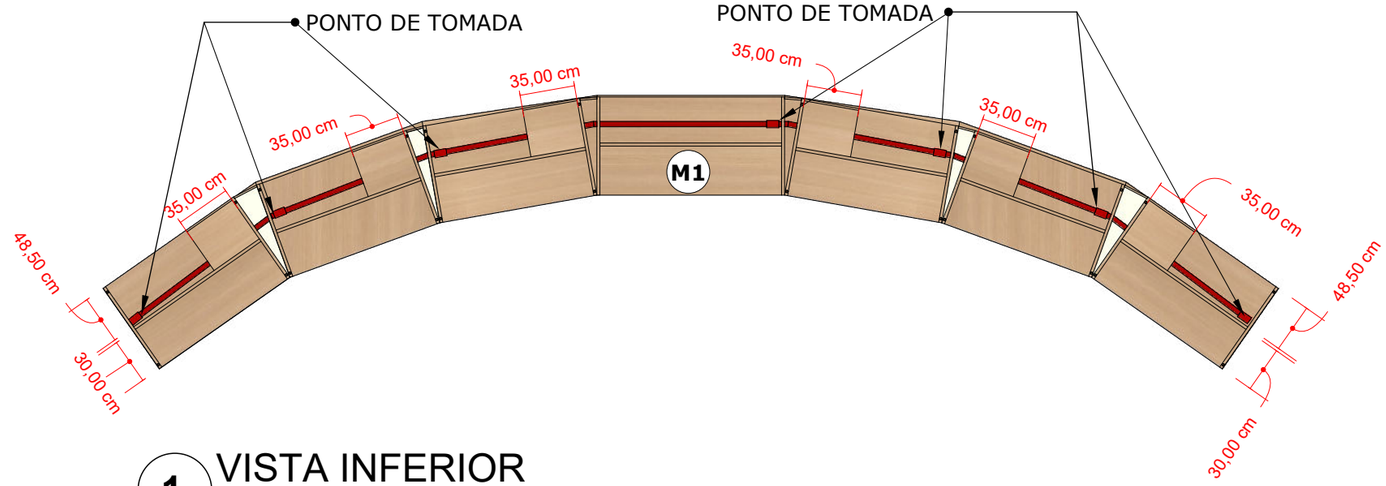

1 VISTA INFERIOR
ESCALA: 1:50

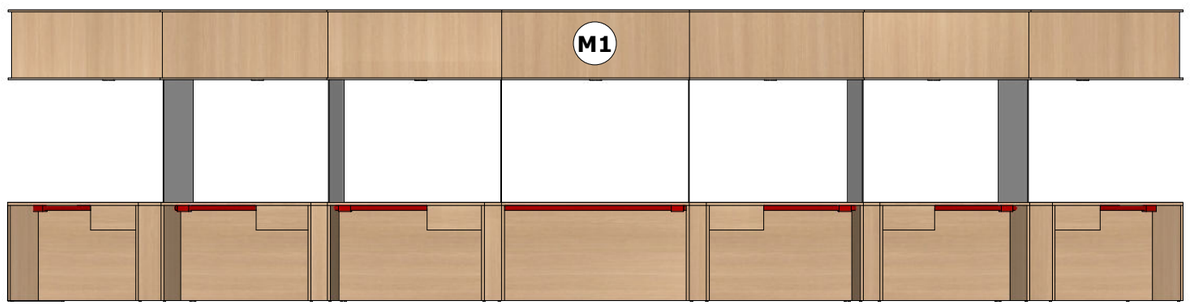

2 VISTA POSTERIOR
ESCALA: 1:50

LEGENDA	
	CONDUÍTE - 25mm
	PONTO DE TOMADA DE SOBREPOR


LEGENDA	
M1	MATERIAL 1 - MDF DURATEX 15mm - CARVALHO MALVA

MARCONI
ENGENHARIA E PROJETOS

PROJETO EXECUTIVO - REFORMA SALA DE ATENDIMENTO CREF/SP		27
AMBIENTE: SALA DE ATENDIMENTO	ESC.: INDICADAS	
DETALHAMENTO DE MARCENARIA - MESAS DO ATENDIMENTO		


CONFERIR MEDIDAS NO LOCAL

I7 ITEM 7 - MESAS DE ATENDIMENTO

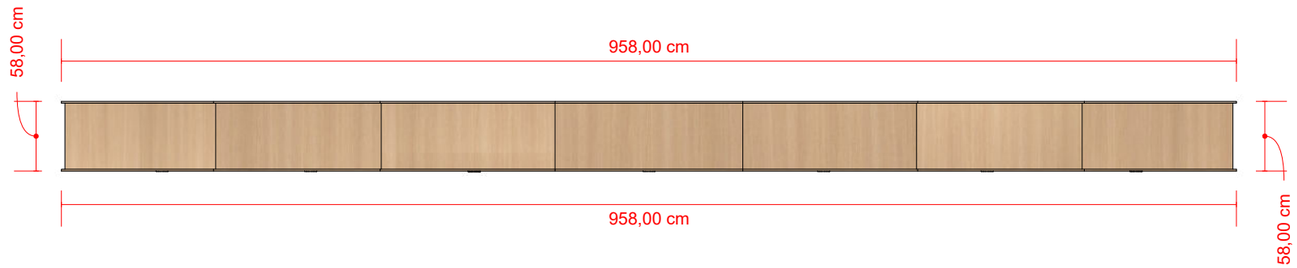

1 VISTA FRONTAL

ESCALA: 1:50

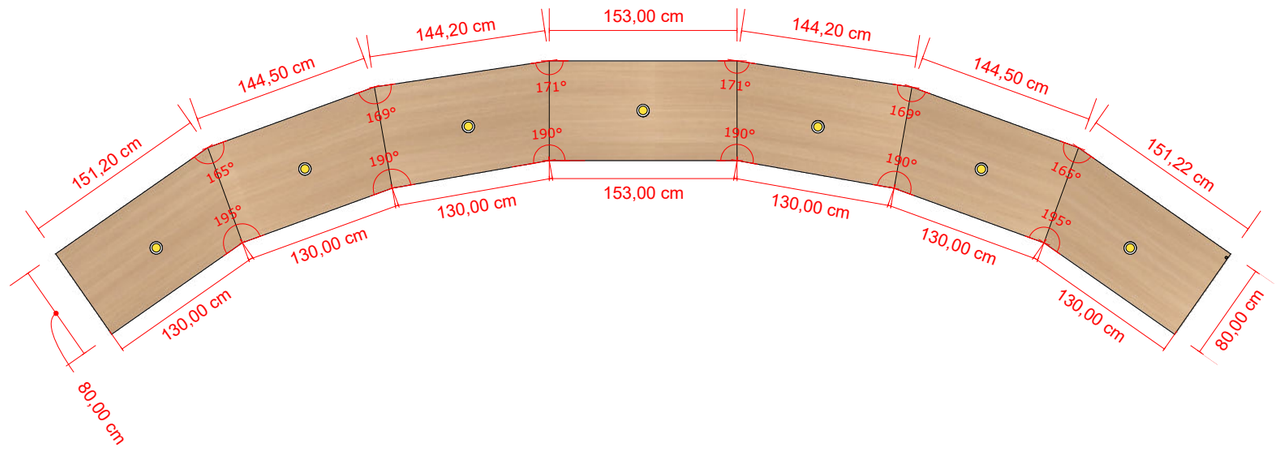

2 VISTA INFERIOR

ESCALA: 1:50

LEGENDA
PONTO DE ILUMINAÇÃO EMBUTIDO EM MARCENARIA


LEGENDA
M1 MATERIAL 1 - MDF DURATEX 15mm - CARVALHO MALVA

MARCONI ENGENHARIA E PROJETOS

PROJETO EXECUTIVO - REFORMA SALA DE ATENDIMENTO CREF/SP		28
AMBIENTE: SALA DE ATENDIMENTO	ESC.: INDICADAS	
DETALHAMENTO DE MARCENARIA - MESAS DO ATENDIMENTO		

CONFERIR MEDIDAS NO LOCAL

I8 ITEM 8 - MESA DE ATENDIMENTO FINANCEIRO

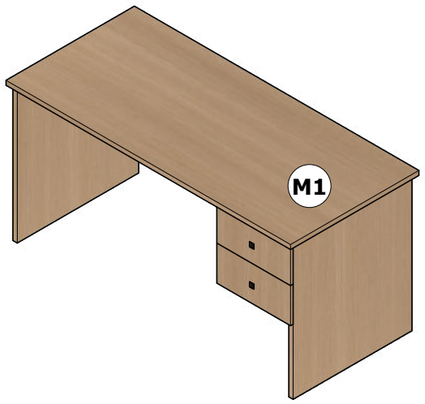


1 ISOMÉTRICA
ESCALA: 1:25

LEGENDA


M1 MATERIAL 1 - MDF DURATEX 15mm - CARVALHO MALVA

NOTAS


- DEVERÃO SER INSTALADOS PÉS EM BORRACHA PARA PROTEÇÃO DO MÓVEL

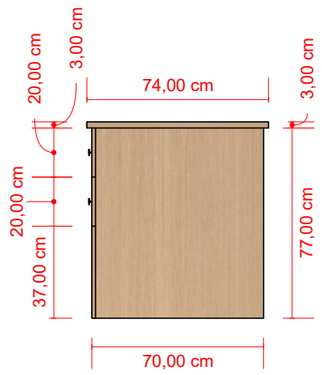

2 VISTA LATERAL
ESCALA: 1:20

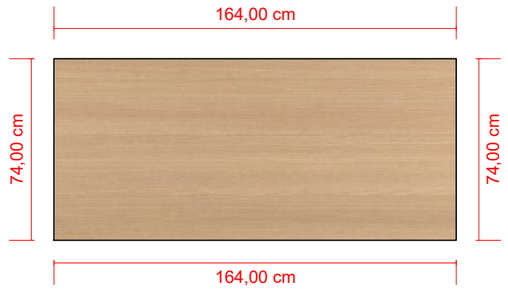

3 VISTA EM PLANTA
ESCALA: 1:20

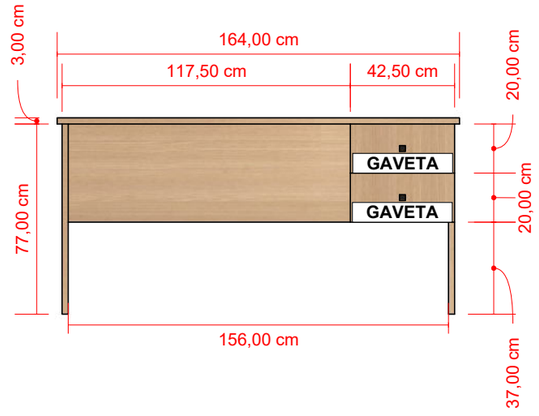


4 VISTA FRONTAL
ESCALA: 1:25

MARCONI
ENGENHARIA E PROJETOS

PROJETO EXECUTIVO - REFORMA SALA DE ATENDIMENTO CREF/SP		29
AMBIENTE: SALA DE ATENDIMENTO	ESC.: INDICADAS	
DETALHAMENTO DE MARCENARIA - MESA DE ATENDIMENTO FINANC.		

CONFERIR MEDIDAS NO LOCAL

I9 ITEM 9 - MESA DO CAFÉ

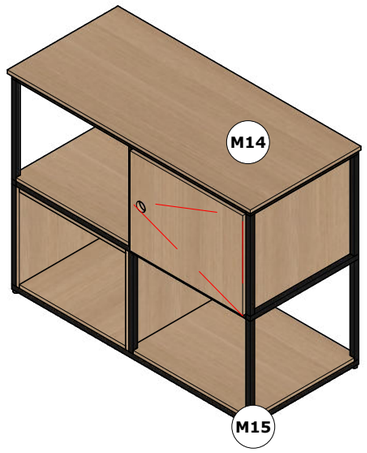

1 ISOMÉTRICA
ESCALA: 1:20


LEGENDA

M14 MATERIAL 14 - MADEIRA COMPENSADA 15mm


M15 MATERIAL 15 - SERRALHERIA EM METALON 20mm

NOTAS


- DEVERÃO SER INSTALADOS PÉS EM BORRACHA PARA PROTEÇÃO DO MÓVEL E DE SUAS PARTES EM METALON

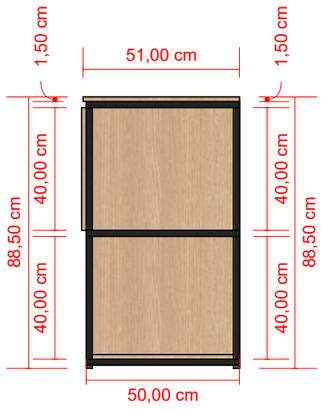

2 VISTA LATERAL
ESCALA: 1:20

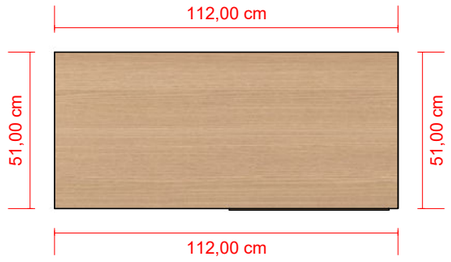

3 VISTA EM PLANTA
ESCALA: 1:20

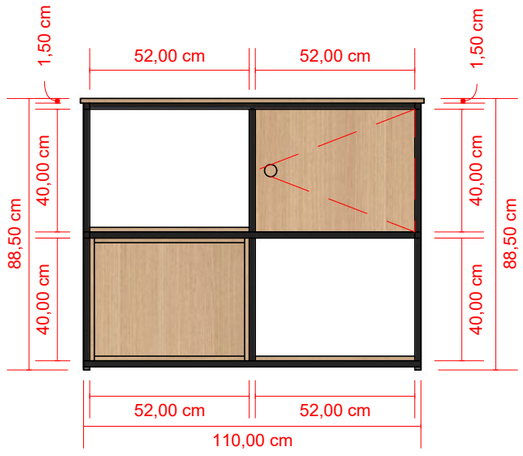

4 VISTA FRONTAL
ESCALA: 1:20

MARCONI
ENGENHARIA E PROJETOS

PROJETO EXECUTIVO - REFORMA SALA DE ATENDIMENTO CREF/SP		30
AMBIENTE: SALA DE ATENDIMENTO	ESC.: INDICADAS	
DETALHAMENTO DE MARCENARIA - MESA DO CAFÉ		

CONFERIR MEDIDAS NO LOCAL


I10 ITEM 10 - SOFÁ CURVO

LEGENDA

M16 MATERIAL 16 - LINHO COR CHUMBO

NOTAS


- OS ASSENTOS DEVERÃO POSSUIR 5% DE INCLINAÇÃO DA FRENTE PARA TRÁS PARA GARANTIR CONFORTO
- O BANCO DEVERÁ SER CONFECCIONADO EM ESPUMA D33 E DEVERÁ SER PROVIDO DE PERCINTA ITALIANA PARA GARANTIR LONGEVIDADE DO BANCO

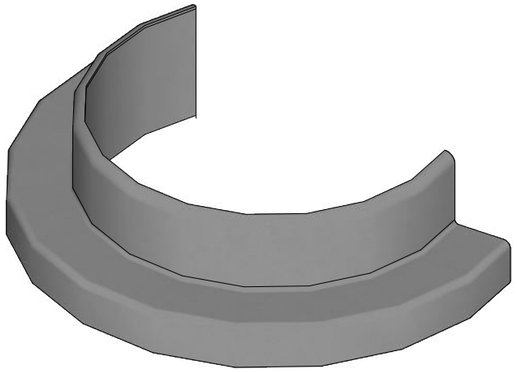


1 ISOMÉTRICA
ESCALA: 1:20



2 VISTA LATERAL
ESCALA: 1:20

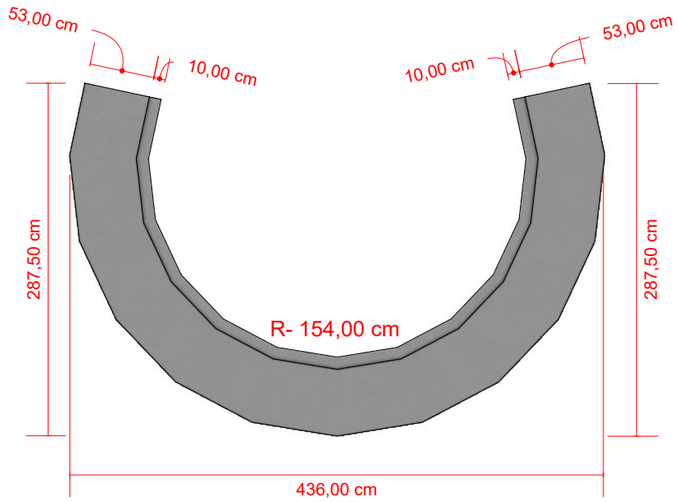

3 VISTA EM PLANTA
ESCALA: 1:20

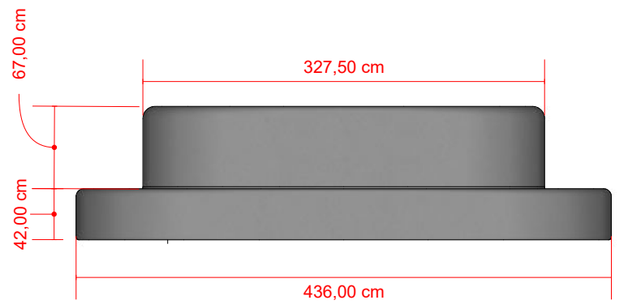


4 VISTA FRONTAL
ESCALA: 1:20


MARCONI
ENGENHARIA E PROJETOS

PROJETO EXECUTIVO - REFORMA SALA DE ATENDIMENTO CREF/SP		31
AMBIENTE: SALA DE ATENDIMENTO	ESC.: INDICADAS	
DETALHAMENTO DE MARCENARIA - MESA DO CAFÉ		


I13 ITEM 13 - ÁRMARIO FINANCEIRO 1

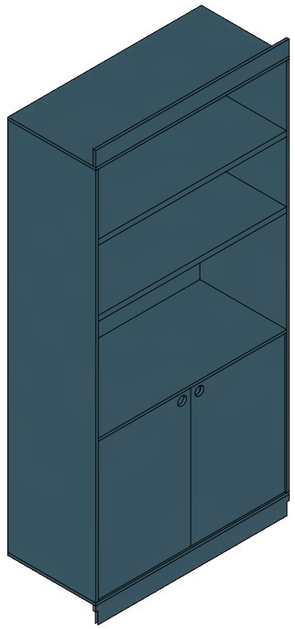


1 ISOMÉTRICA
ESCALA: 1:25

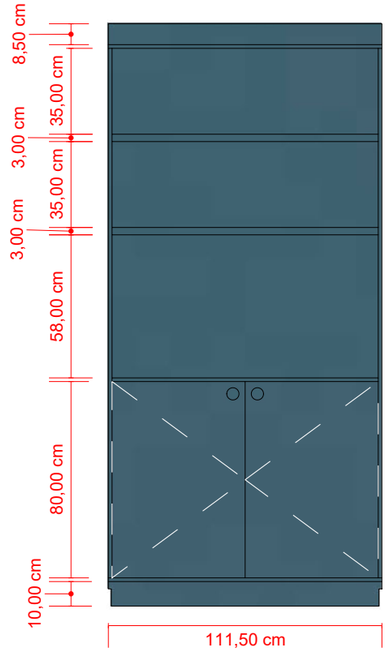

2 VISTA FRONTAL
ESCALA: 1:25

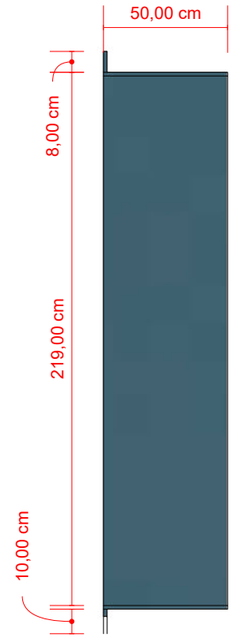

3 VISTA LATERAL
ESCALA: 1:25

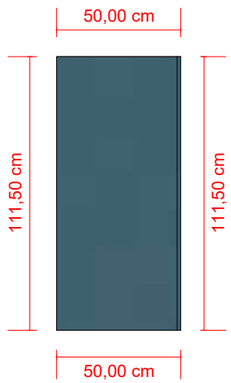

4 VISTA EM PLANTA
ESCALA: 1:20

CONFERIR MEDIDAS NO LOCAL


LEGENDA

MATERIAL 3 - MDF DURATEX 15mm - AZUL SECRETO


MARCONI ENGENHARIA E PROJETOS

PROJETO EXECUTIVO - REFORMA SALA DE ATENDIMENTO CREF/SP		32
AMBIENTE: SALA DE ATENDIMENTO	ESC.: INDICADAS	
DETALHAMENTO DE MARCENARIA - ÁRMARIO FINANCEIRO 1		


I13 ITEM 13 - ÁRMARIO FINANCEIRO 1

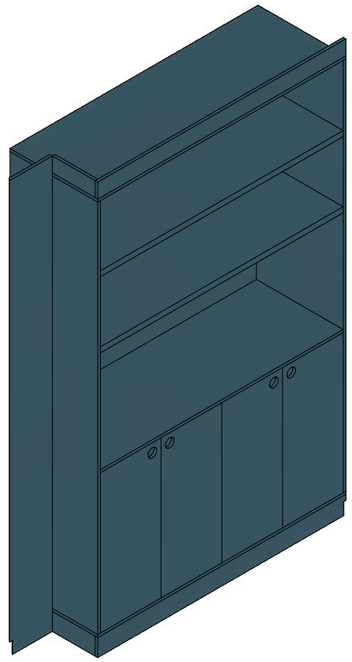


1 ISOMÉTRICA
ESCALA: 1:25

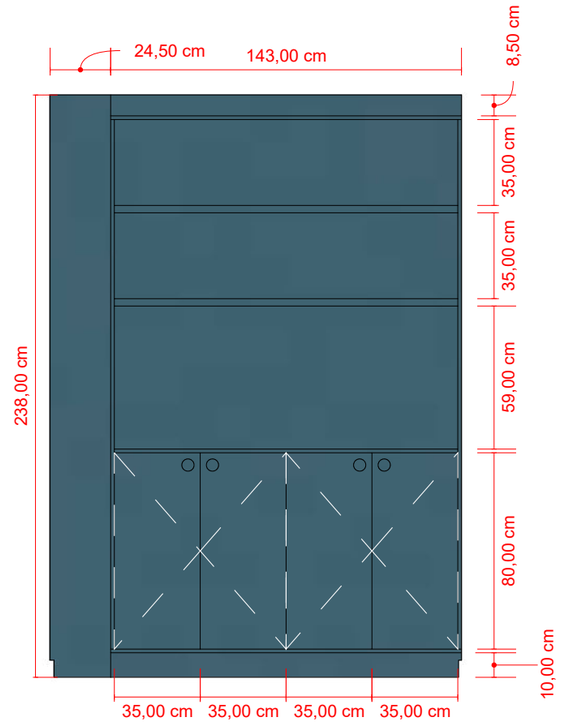

2 VISTA FRONTAL
ESCALA: 1:25

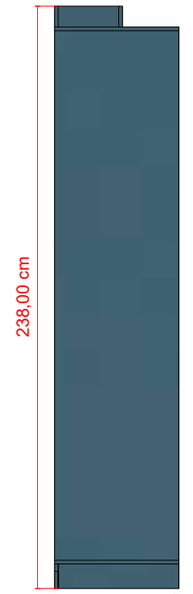

3 VISTA LATERAL
ESCALA: 1:25

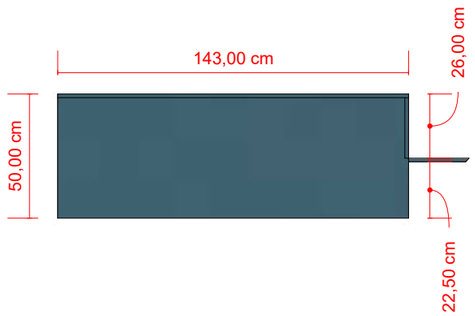

4 VISTA EM PLANTA
ESCALA: 1:20


CONFERIR MEDIDAS NO LOCAL

LEGENDA


MATERIAL 3 - MDF DURATEX 15mm - AZUL SECRETO

MARCONI
ENGENHARIA E PROJETOS


PROJETO EXECUTIVO - REFORMA SALA DE ATENDIMENTO CREF/SP		33
AMBIENTE: SALA DE ATENDIMENTO	ESC.: INDICADAS	
DETALHAMENTO DE MARCENARIA - ÁRMARIO FINANCEIRO 2		

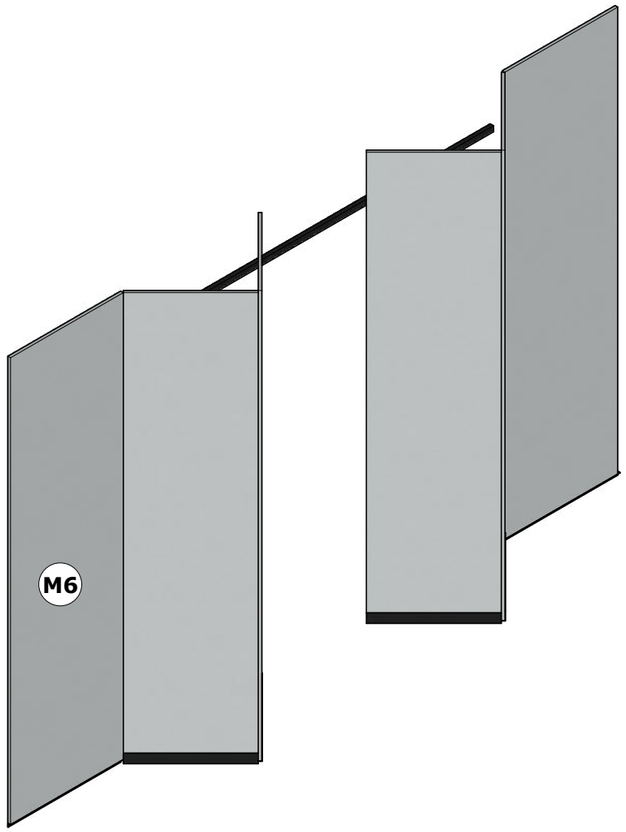


1 ISOMÉTRICA
ESCALA: 1:25

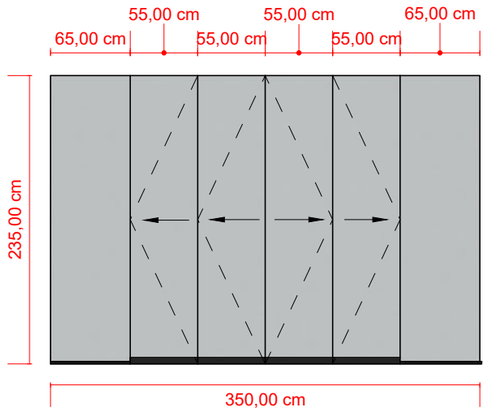


2 VISTA FRONTAL
ESCALA: 1:50

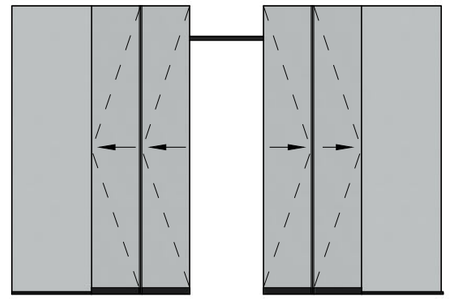

3 VISTA FRONTAL
ESCALA: 1:50

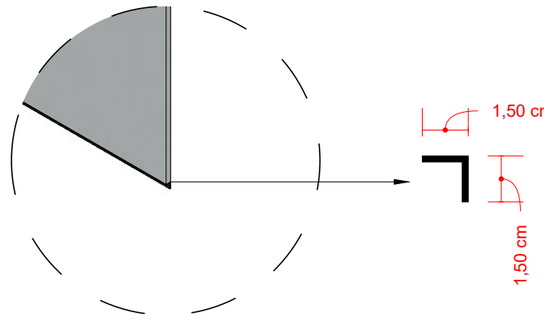

4 DETALHE PERFIL METÁLICO
ESCALA: 1:2

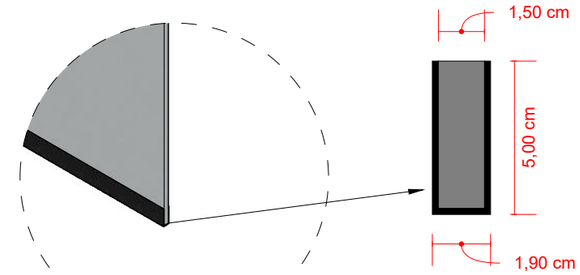

5 DETALHE PERFIL METÁLICO
ESCALA: 1:2

NOTAS

- O ENCONTRO DO MDF 15mm COM O PISO DEVERÁ SER PROTEGIDO COM UM PERFIL METÁLICO "U" COM PROTEÇÃO ANTICORROSÃO PARA EVITAR O "ESTUFAMENTO" DO MDF DEVIDO AO CONTATO COM A ÁGUA
- A FIXAÇÃO DO PERFIL METÁLICO DEVERÁ SER REALIZADO COM COLA ESPECIAL PU
- AS PORTAS DEVERÃO CONTAR COM TRANCA
- AS PORTAS FUNCIONARÃO EM SISTEMA "CAMARÃO" COM UMA CORREDIÇA


LEGENDA

M6 MATERIAL 6 - MDF DURATEX 15mm - PRATA

CONFERIR MEDIDAS NO LOCAL

MARCONI
ENGENHARIA E PROJETOS


PROJETO EXECUTIVO - REFORMA SALA DE ATENDIMENTO CREF/SP		34
AMBIENTE: SALA DE ATENDIMENTO	ESC.: INDICADAS	
DETALHAMENTO DE MARCENARIA - PORTA AR CONDICIONADO		

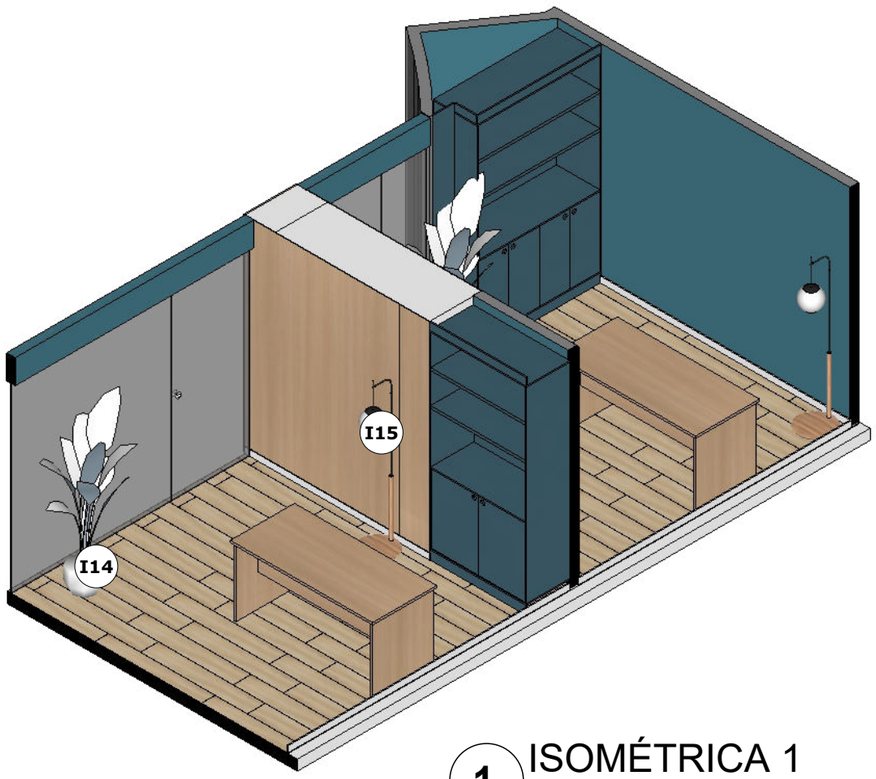


1 ISOMÉTRICA 1
ESCALA: 1:50




2 ISOMÉTRICA 2
ESCALA: 1:50

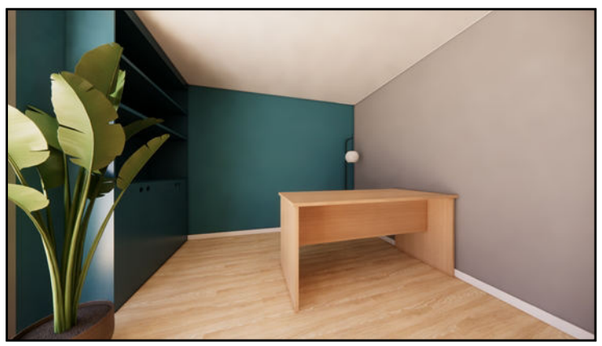

RENDER 1 - ATENDIMENTO FINANCEIRO 2

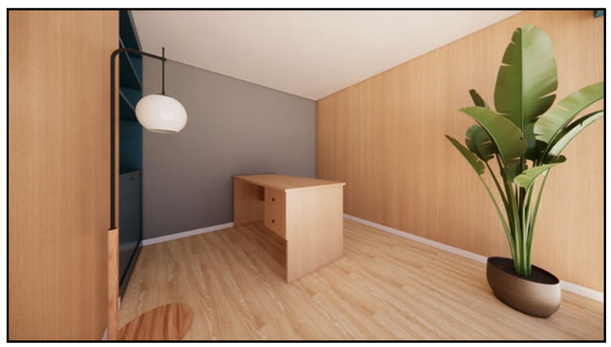

RENDER 2 - ATENDIMENTO FINANCEIRO 1

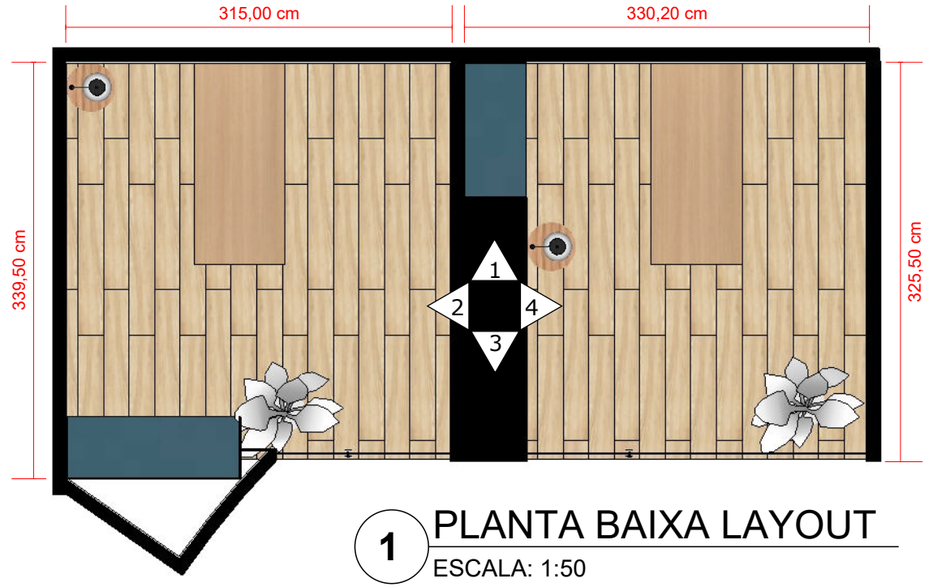


1 PLANTA BAIXA LAYOUT
ESCALA: 1:50

CONFERIR MEDIDAS NO LOCAL


MARCONI
ENGENHARIA E PROJETOS

PROJETO EXECUTIVO - REFORMA SALA DE ATENDIMENTO CREF/SP		35
AMBIENTE: SALAS DO FINANCEIRO	ESC.: INDICADAS	
ISOMÉTRICA E PLANTA LAYOUT		

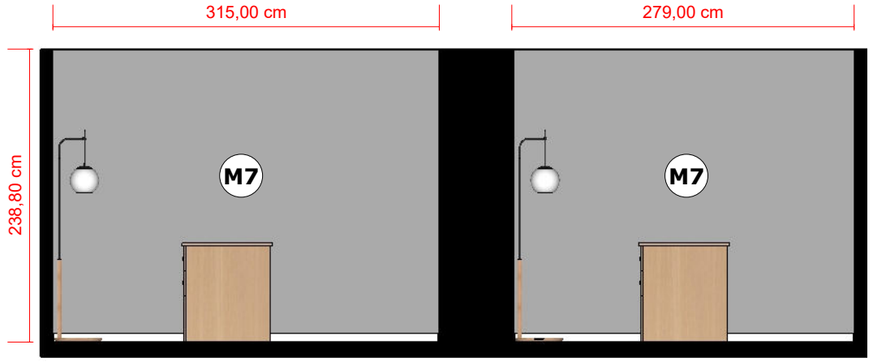


1 ELEVAÇÃO 1 - SALAS FINANCEIRO

ESCALA: 1:50

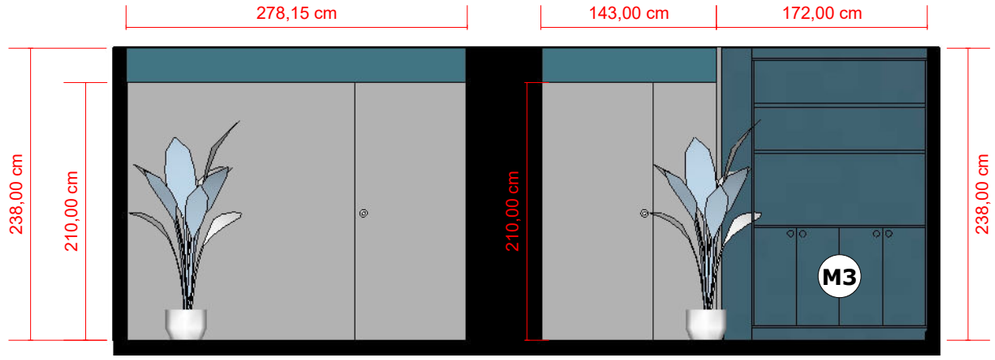


2 ELEVAÇÃO 3 - SALAS FINANCEIRO

ESCALA: 1:50

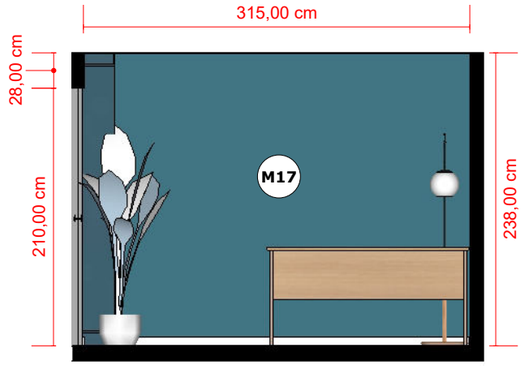


3 ELEVAÇÃO 2

ESCALA: 1:50

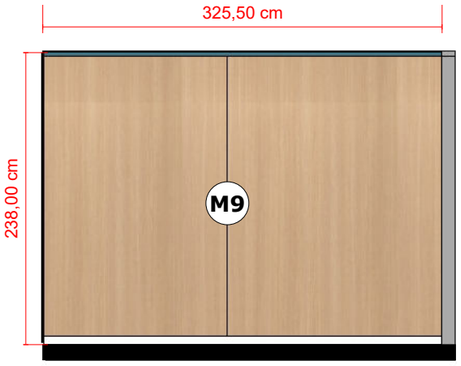


4 ELEVAÇÃO 4

ESCALA: 1:50

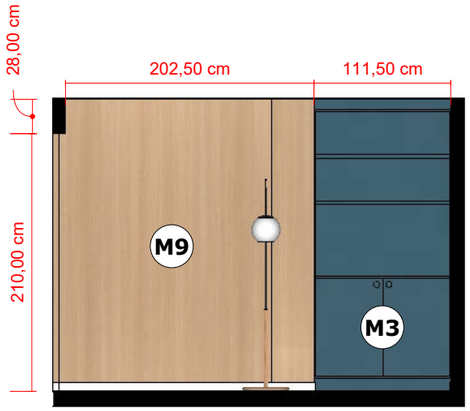

5 ELEVAÇÃO 2'

ESCALA: 1:50

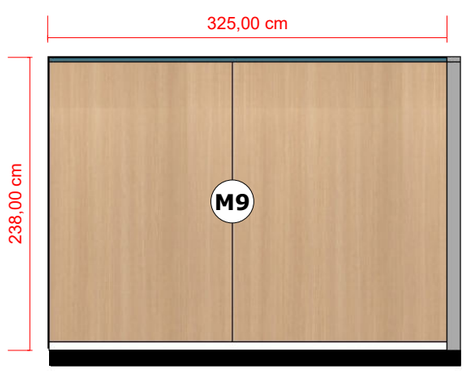

6 ELEVAÇÃO 4'

ESCALA: 1:50


LEGENDA

- MATERIAL 3 - MDF DURATEX 15mm - AZUL SECRETO
- M7 MATERIAL 7 - TINTA ACRÍLICA FOSCA - COR PRATA
- M9 MATERIAL 9 - MDF DURATEX 6mm - CARVALHO MALVA
- M17 MATERIAL 17 - TINTA ACRÍLICA - ACABAMENTO ACETINADO - LAGOA IMPERIAL - SHERWIN WILLIANS


CONFERIR MEDIDAS NO LOCAL

MARCONI ENGENHARIA E PROJETOS


PROJETO EXECUTIVO - REFORMA SALA DE ATENDIMENTO CREF/SP		36
AMBIENTE: SALAS DO FINANCEIRO	ESC.: INDICADAS	
ELEVAÇÕES		

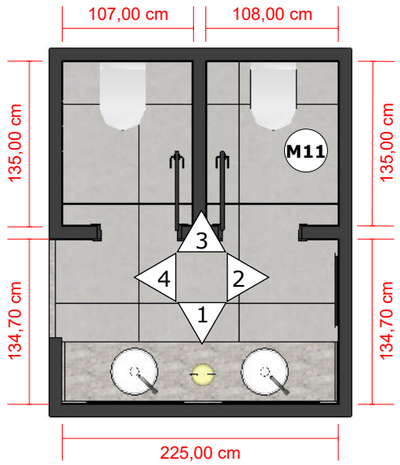


1 PLANTA BAIXA LAYOUT
ESCALA: 1:50

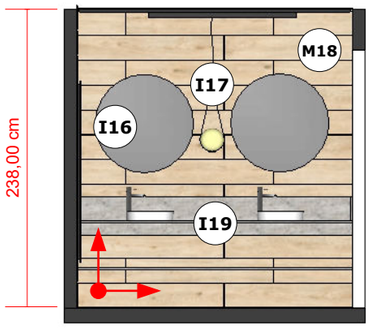

2 ELEVAÇÃO 1
ESCALA: 1:50

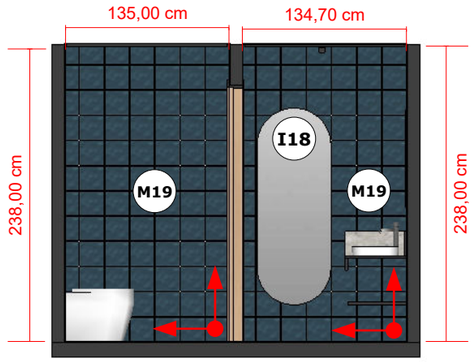

3 ELEVAÇÃO 2
ESCALA: 1:50

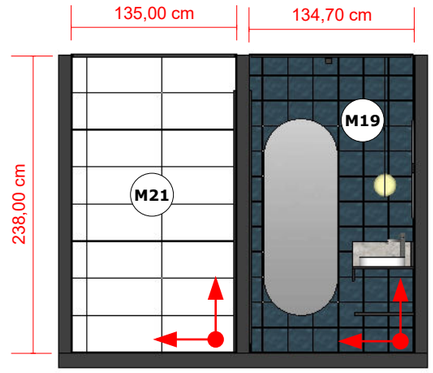

4 ELEVAÇÃO 2'
ESCALA: 1:50

5 ELEVAÇÃO 3
ESCALA: 1:50

6 ELEVAÇÃO 3'
ESCALA: 1:50

7 ELEVAÇÃO 4
ESCALA: 1:50

8 ELEVAÇÃO 4'
ESCALA: 1:50

LEGENDA

- **M11** MATERIAL 11 - PORCELANATO BROADWAY GREY NATURAL - GAUDI
- **M18** MATERIAL 18 - BIANCOGRES COARI BEIGE SATIN - 20X120cm
- **M19** MATERIAL 19 - TULUM
  REVEST FACHADA 203X203mm
- **M20** MATERIAL 20 - TINTA ACRÍLICA FOSCA - NÓ DE MARINHEIRO - SUVINIL
- **M21** MATERIAL 21 - REVESTIMENTO BRILHANTE GLACIER WHITE 30x60 cm - PORTOBELO
- **I22** ITEM 22 - PORTA DE ALUMÍNIO - PADRÃO VESTIÁRIO - ACABAMENTO AMADEIRADO






CONFERIR MEDIDAS NO LOCAL


MARCONI
ENGENHARIA E PROJETOS

PROJETO EXECUTIVO - REFORMA SALA DE ATENDIMENTO CREF/SP		37
AMBIENTE: SALAS DO FINANCEIRO	ESC.: INDICADAS	
ELEVAÇÕES E PLANTA BAIXA		


I19 ITEM 19 - MARMORARIA BANHEIRO

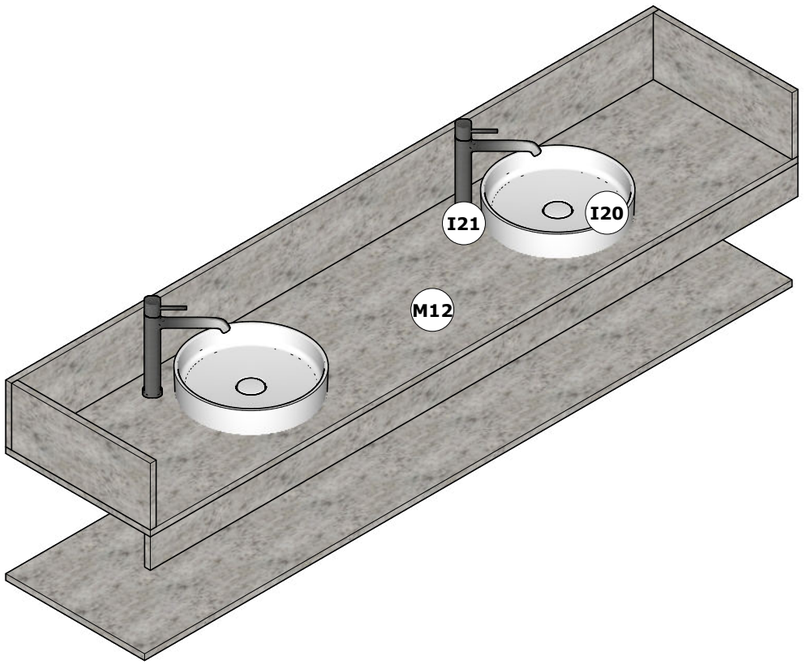


1 ISOMÉTRICA
ESCALA: 1:15

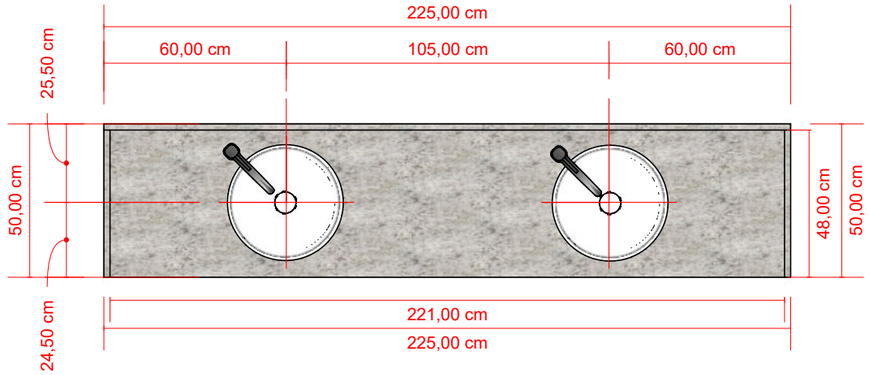


2 VISTA EM PLANTA
ESCALA: 1:20

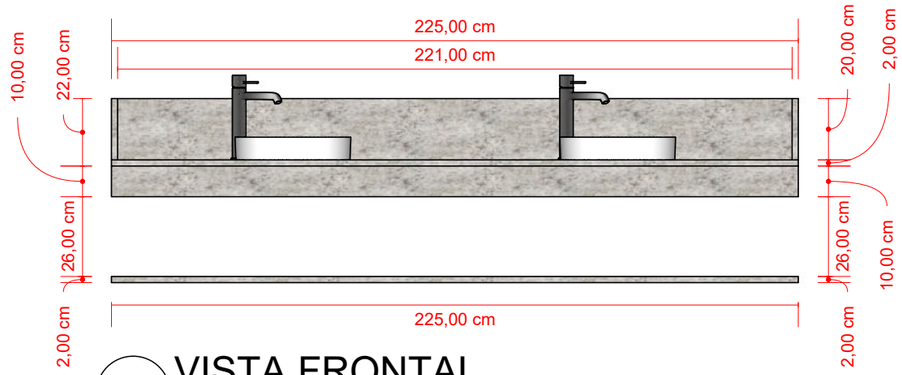

3 VISTA FRONTAL
ESCALA: 1:20

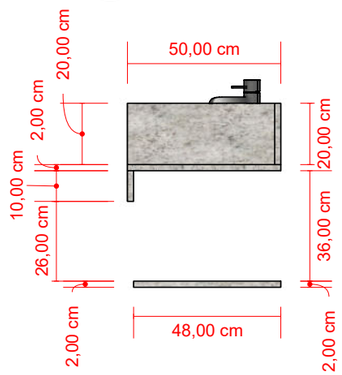

4 VISTA LATERAL 1
ESCALA: 1:20

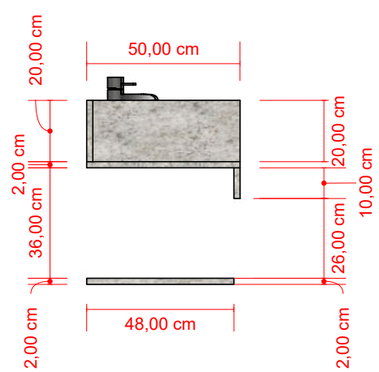

5 VISTA LATERAL 2
ESCALA: 1:20

ESPECIFICAÇÃO
M12 MATERIAL 12 - GRANITO BRANCO DALLAS ACABAMENTO ESCOVADO

CONFERIR MEDIDAS NO LOCAL

MARCONI ENGENHARIA E PROJETOS

PROJETO EXECUTIVO - REFORMA SALA DE ATENDIMENTO CREF/SP		38
AMBIENTE: SALAS DO FINANCEIRO	ESC.: INDICADAS	
ELEVAÇÕES E PLANTA BAIXA		

I1 ITEM 1 - SOFÁ

I2 ITEM 2 - TAPETE

I3 ITEM 3 - MESAS LATERAIS

I4 ITEM 4 - MESA DO ATENDENTE

I5 ITEM 5 - PERFIL DE LED EMBUTIR BRANCO - 4000K

I6 ITEM 6 - BANCADA ORGÂNICA

I7 ITEM 7 - MESAS DO ATENDIMENTO

I8 ITEM 8 - MESAS DO FINANCEIRO

I9 ITEM 9 - BANCADA CAFÉ

I10 ITEM 10 - BANCO CIRCULAR

I11 ITEM 11 - SOFÁ

I12 ITEM 12 - MESAS LATERAIS

I13 ITEM 13 - ARMÁRIOS DO FINANCEIRO

I14 ITEM 14 - FICUS LYRATA DE PLÁSTICO

I15 ITEM 15 - LUMINÁRIA DE PISO

I16 ITEM 16 - ESPELHO REDONDO

I17 ITEM 17 - LUSTRE PENDENTE

I18 ITEM 18 - ESPELHO DE CORPO BANHEIRO

I19 ITEM 19 - BANCADA DE MARMORARIA BANHEIRO

I20 ITEM 20 - CUBA REDONDA

I21 ITEM 21 - TORNEIRA BICA ALTA

I22 ITEM 22 - PORTA BOXES BANHEIRO - ALUMÍNIO COM ACABAMENTO AMADEIRADO

I23 ITEM 23 - TRILHO DE SPOT DE SOBREPOR

MATERIAL 22 - VIDRO TEMPERADO 10mm TRANSPARENTE

M1 MATERIAL 1 - MDF DURATEX 15mm - CARVALHO MALVA

M2 MATERIAL 2 - SUVINIL CIMENTO QUEIMADO - CROMIO

M3 MATERIAL 3 - MDF DURATEX 15mm - AZUL SECRETO

M4 MATERIAL 4 - MDF DURATEX FIRE 15mm - CARVALHO MALVA

M5 MATERIAL 5 - VINÍLICO TARKETT 7mm - LIDO AMBIENTA STONE

M6 MATERIAL 6 - MDF DURATEX 15mm - PRATA

M7 MATERIAL 7 - TINTA ACRÍLICA FOSCA - COR PRATA

M8 MATERIAL 8 - GRANITO CINZA CORUMBÁ - ACABAMENTO ESCOVADO

M9 MATERIAL 9 - MDF DURATEX 6mm - CARVALHO MALVA

M10 MATERIAL 10 - VINÍLICO TARKETT CEDRO - AMBIENTA SERIES 7mm

M11 MATERIAL 11 - PORCELANATO BROADWAY GREY NATURAL - GAUDI

M12 MATERIAL 12 - GRANITO BRANCO DALLAS ACABAMENTO ESCOVADO

M13 MATERIAL 13 - FORRO EM GESSO ACARTONADO

M14 MATERIAL 14 - MADEIRA COMPENSADA 15mm

M15 MATERIAL 15 - SERRALHERIA EM METALON 20mm

M16 MATERIAL 16 - LINHO COR CHUMBO

M17 MATERIAL 17 - TINTA ACRÍLICA - ACABAMENTO ACETINADO - LAGOA IMPERIAL - SHERWIN WILLIANS

M18 MATERIAL 18 - BIANCOGRES COARI BEIGE SATIN - 20X120cm

M19 MATERIAL 19 - CERAL - TULUM REVEST FACHADA 203X203mm

M20 MATERIAL 20 - TINTA ACRÍLICA FOSCA - NÓ DE MARINHEIRO - SUVINIL

M21 MATERIAL 21 - REVESTIMENTO BRILHANTE GLACIER WHITE PORTOBELO- 30X60cm

M22 MATERIAL 22 - VIDRO TEMPERADO 10mm TRANSPARENTE

M23 MATERIAL 23 - VIDRO LAMINADO C/ADESIVO TRANSLUCIDO 6mm

MARCONI
ENGENHARIA E PROJETOS

PROJETO EXECUTIVO - REFORMA SALA DE ATENDIMENTO CREF/SP		X
ANEXO 1	ESC.: N/A	
TABELA DE MATERIAIS E ITENS		