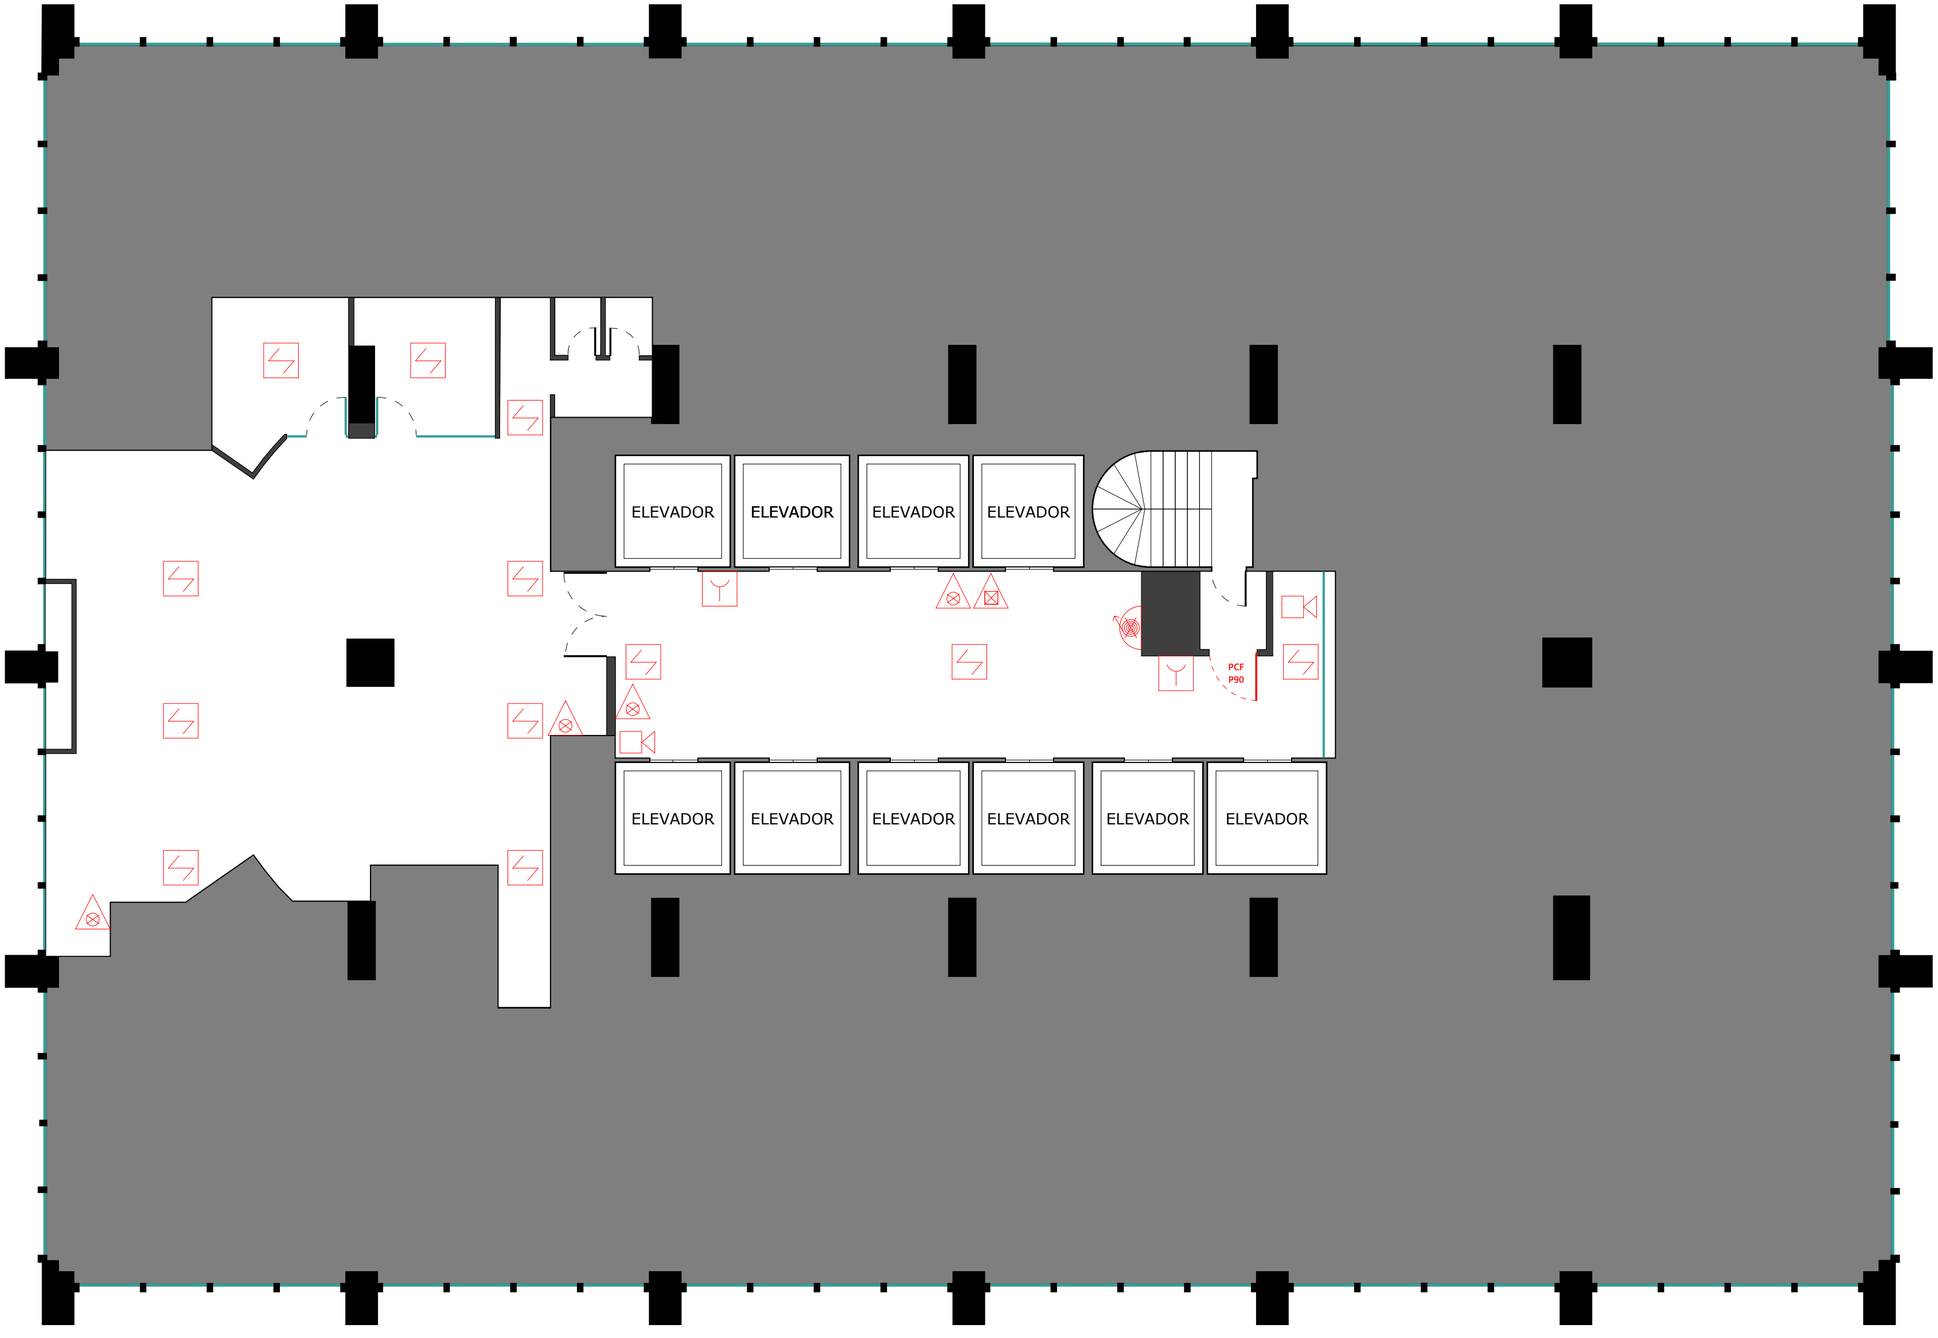



DETECTOR DE FUMAÇA PONTUAL
BOTOEIRA DE ALARME
EXTINTOR PORTATIL ÁGUA PRESSURIZADA
EXTINTOR PORTATIL PO QUÍMICO SECO PQS 20BC
PONTO DE ILUMINAÇÃO DE EMERGÊNCIA
DIREÇÃO DO FLUXO DA ROTA DE SAÍDA
SAÍDA FINAL DA ROTA
PCF P90 PORTA CORTA FOGO - 90cm VÃO
SIRENE
AUTO FALANTE
MANGOTINHO

PLANTA DE PREVENÇÃO E CONTROLE DE INCÊNDIO
ESC.: 1/100

MARCONI
ENGENHARIA E PROJETOS

**PROJETO DE INCÊNDIO DO CREF**

*ESCALA 1:100*