


PEÇAS GRÁFICAS

MAPA DE LOCALIZAÇÃO

- Prancha 01 – Mapa de Localização da Obra e das Jazidas.

MAPA DE LOCALIZAÇÃO DA OBRA E JAZIDAS


ESCALA: 1:20.000

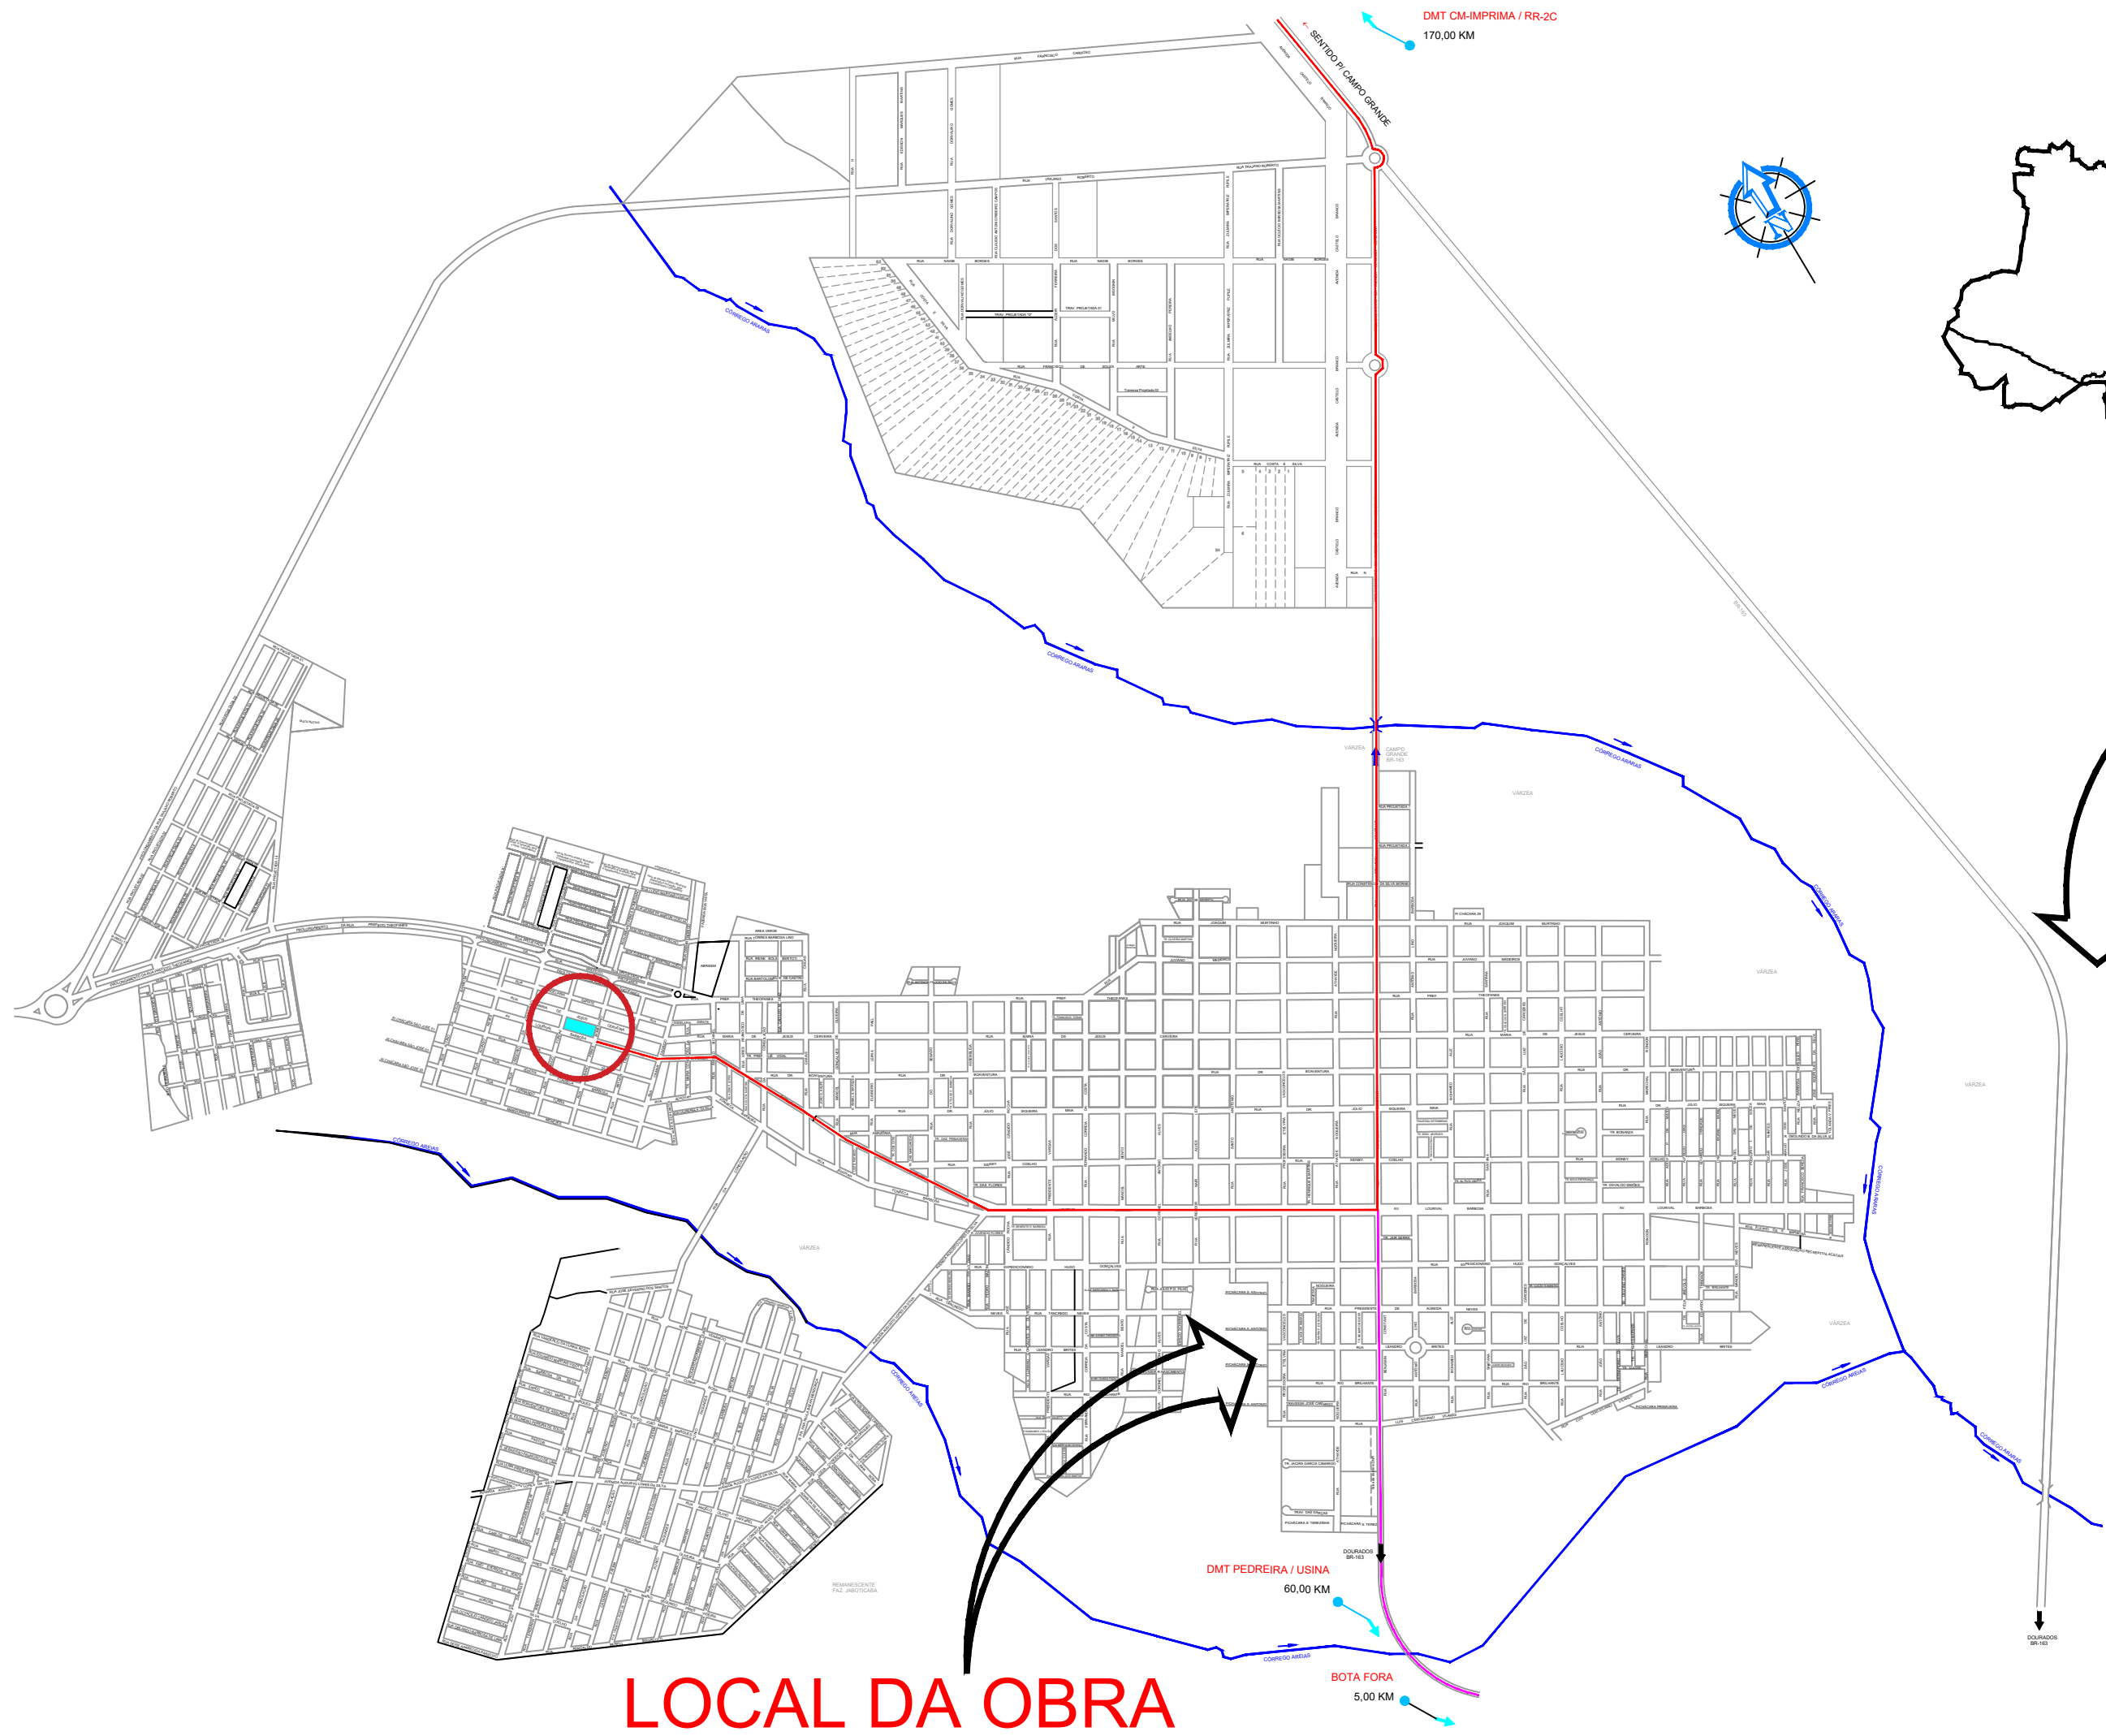

LOCAL DA OBRA

LEGENDA	
	LOCAL DA OBRA

MAPA DE LOCALIZAÇÃO

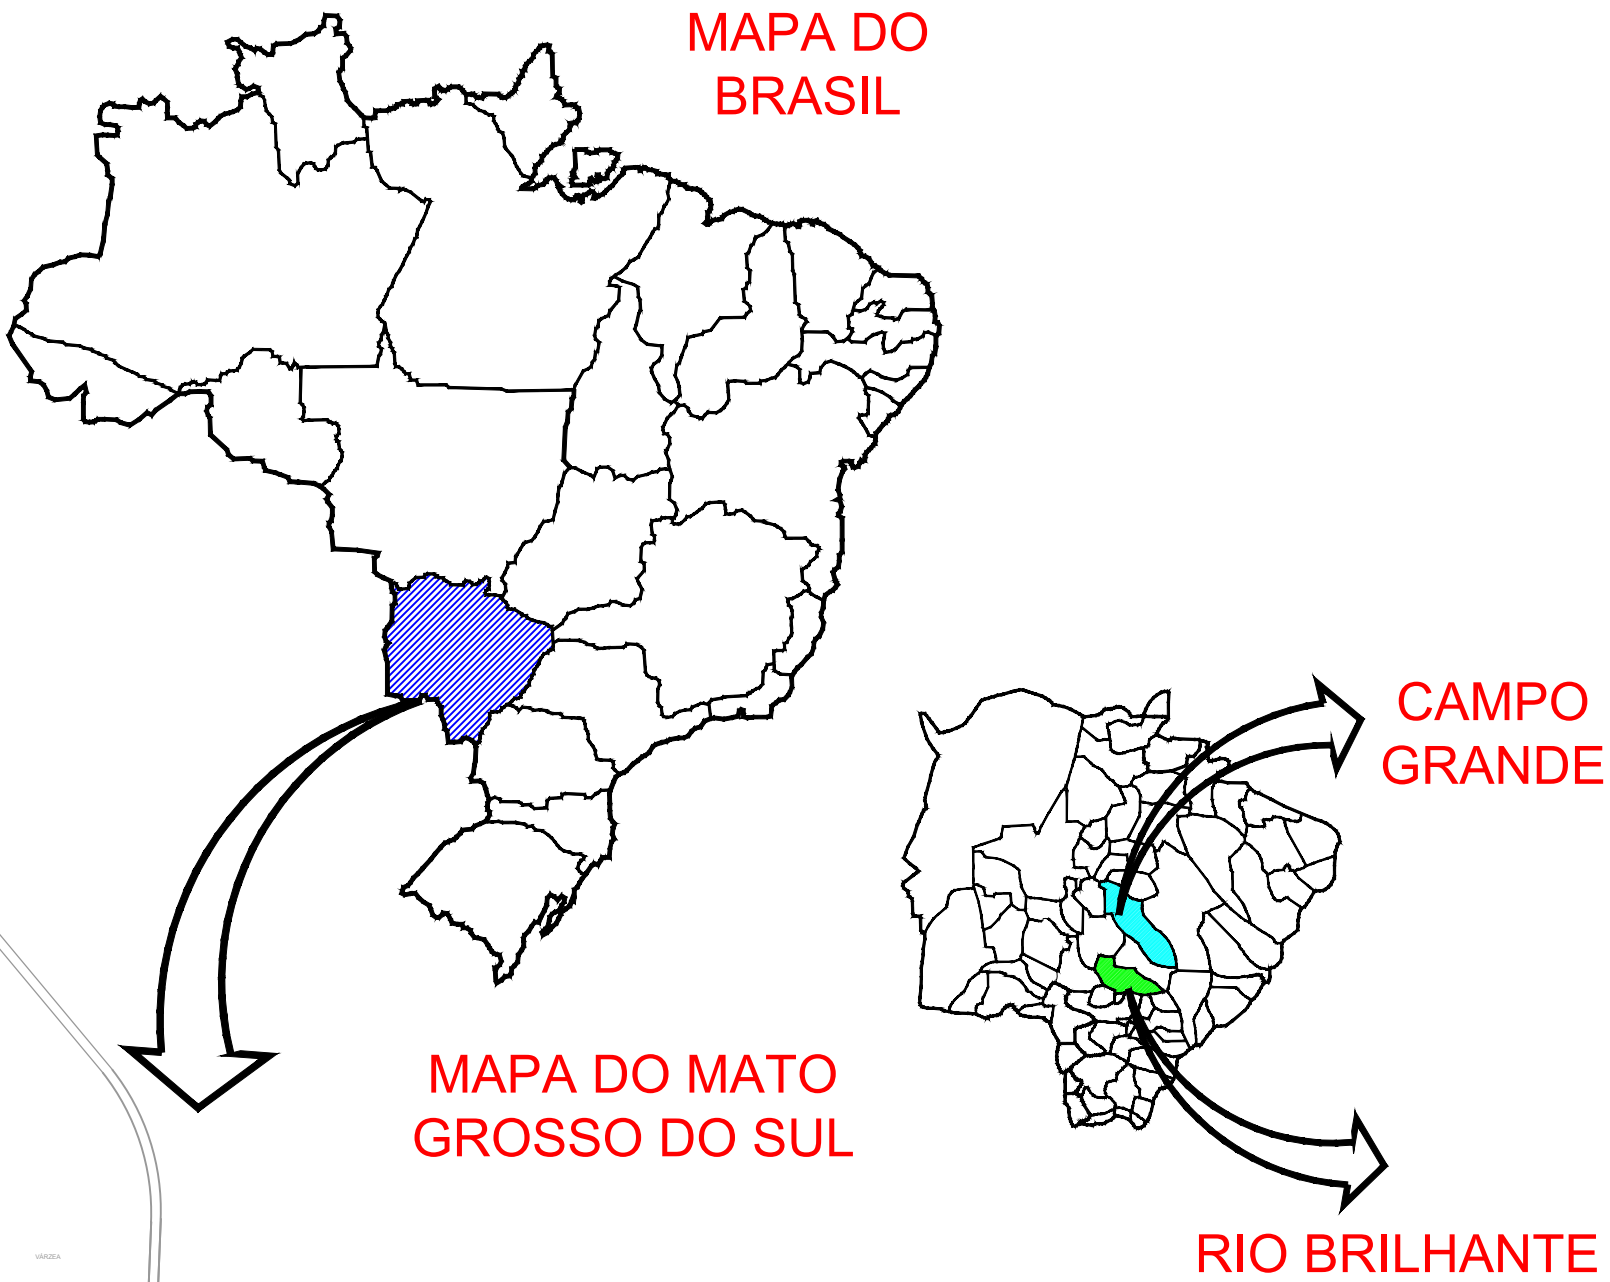



APROVAÇÃO:	
OBRA: INFRAESTRUTURA URBANA - IMPLANTAÇÃO DE PRAÇA PÚBLICA	
LOCAL: PRAÇA INTERATIVA - BAIRRO RONDON	MUNICÍPIO: RIO BRILHANTE/MS
PROPRIETÁRIO: P. M. DE RIO BRILHANTE/MS CNPJ: 03.681.582/0001-07	AUTOR DO PROJETO: MARCELLA BERNARDO LIMA SCHUNKE:0465445012 450122 MARCELLA BERNARDO LIMA CREA: 61634/D-MS
TÍTULO: MAPA DE LOCALIZAÇÃO DA OBRA E JAZIDAS	
ESCALA: INDICADAS	DATA: OUTUBRO/2025
REVISÃO: FASE: EXECUTIVO	ART: 01

PROJETO GEOMÉTRICO

- Prancha 02 – Projeto Geométrico.

PROJETO GEOMÉTRICO

ESCALA: 1:500

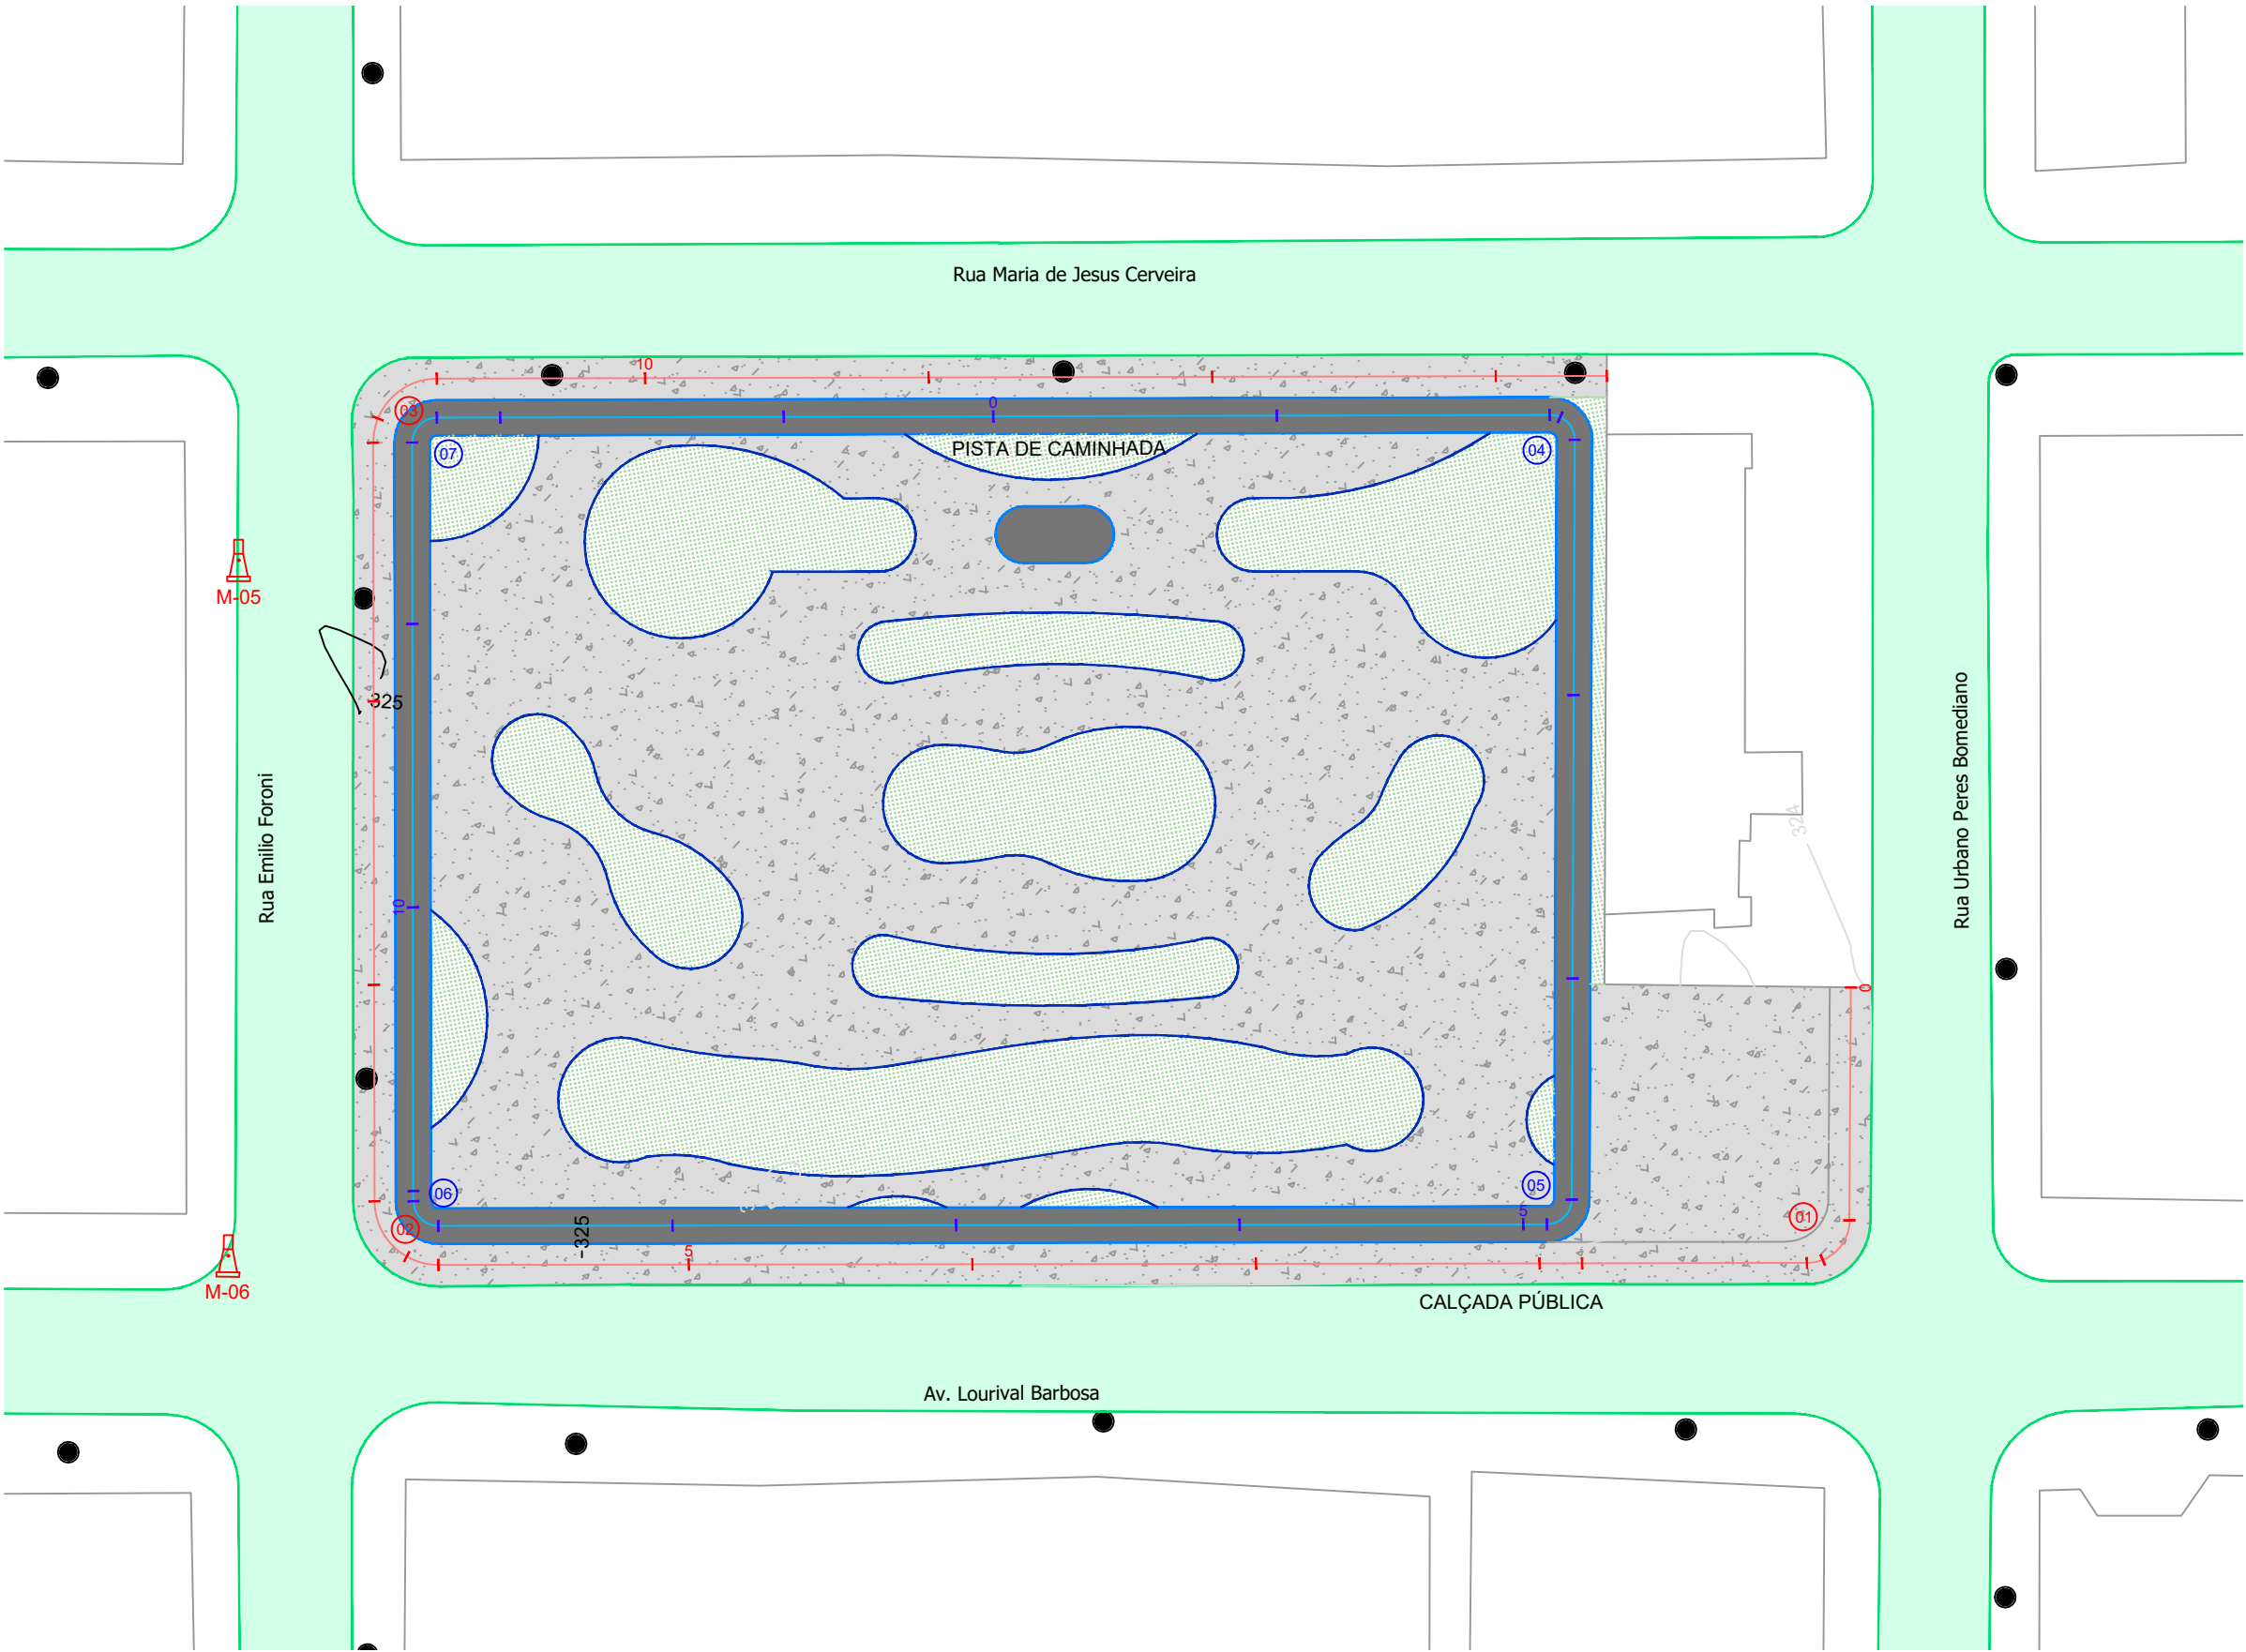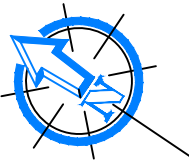

COORDENADAS DOS MARCOS DA POLIGONAL			
PONTOS	X	Y	Z
M-05	752.167,314	7.588.962,229	324,850
M-06	752.126,214	7.588.935,427	324,820

TABELA DE CURVAS							
NOME DA VIA	CURVAS	AC	RAIO	TANG.	DESENV.	PC	PT
Calçada Pública	01	89° 52' 03"	3,000	2,993064	4,705	0 + 16,435	1 + 1,141
Calçada Pública	02	89° 59' 29"	4,500	4,499317	7,068	5 + 17,665	6 + 4,733
Calçada Pública	03	89° 57' 13"	4,500	4,496353	7,065	8 + 18,251	9 + 5,316
Pista de Caminhada	04	90° 21' 25"	1,750	1,760934	2,760	1 + 19,240	2 + 2,000
Pista de Caminhada	05	89° 41' 50"	1,750	1,740777	2,740	4 + 15,593	4 + 18,333
Pista de Caminhada	06	11° 36' 58"	1,750	1,749675	2,749	8 + 16,523	8 + 19,272
Pista de Caminhada	07	11° 36' 58"	1,750	1,748583	2,747	11 + 12,790	11 + 15,538

LEGENDA:

CADASTRO

QUADRAS

PAV - EXISTENTE

POSTE

ÁRVORE

MARCOS DA POLIGONAL

CURVAS INTEIRAS

CURVAS INTERMEDIÁRIAS

EXECUTAR

EIXO - PISTA DE CAMINHADA

EIXO - CALÇADA PÚBLICA

ESTACA - PISTA DE CAMINHADA

ESTACA - CALÇADA PÚBLICA

CBUQ

CONCRETO POLIDO

GRAMA

APROVAÇÃO:

OBRA:

INFRAESTRUTURA URBANA -
IMPLANTAÇÃO DE PRAÇA PÚBLICA

LOCAL:

PRAÇA INTERATIVA - BAIRRO RONDON

MUNICÍPIO:

RIO BRILHANTE/MS

PROPRIETÁRIO:

P. M. DE RIO BRILHANTE/MS
CNPJ: 03.681.582/0001-07

AUTOR DO PROJETO:

MARCELLA
BERNARDO
LIMA

SCHUNKE:04654
450122

Assinado de forma
digital por MARCELLA
BERNARDO LIMA
SCHUNKE:0465445012
Dados: 2025.11.19
17:46:39 -04'00'

MARCELLA BERNARDO LIMA
CREA: 61634/D-MS

TÍTULO:

PROJETO GEOMÉTRICO

PRANCHA Nº:

02

ESCALA:

INDICADAS

DATA:

OUTUBRO/2025

REVISÃO:

FASE:

EXECUTIVO



ART:

PROJETO DE PATAMARIZAÇÃO

- Prancha 03 – Projeto de Patamarização.

PROJETO DE TERRAPLENAGEM - **GEOMÉTRICO**


ESCALA: 1:500

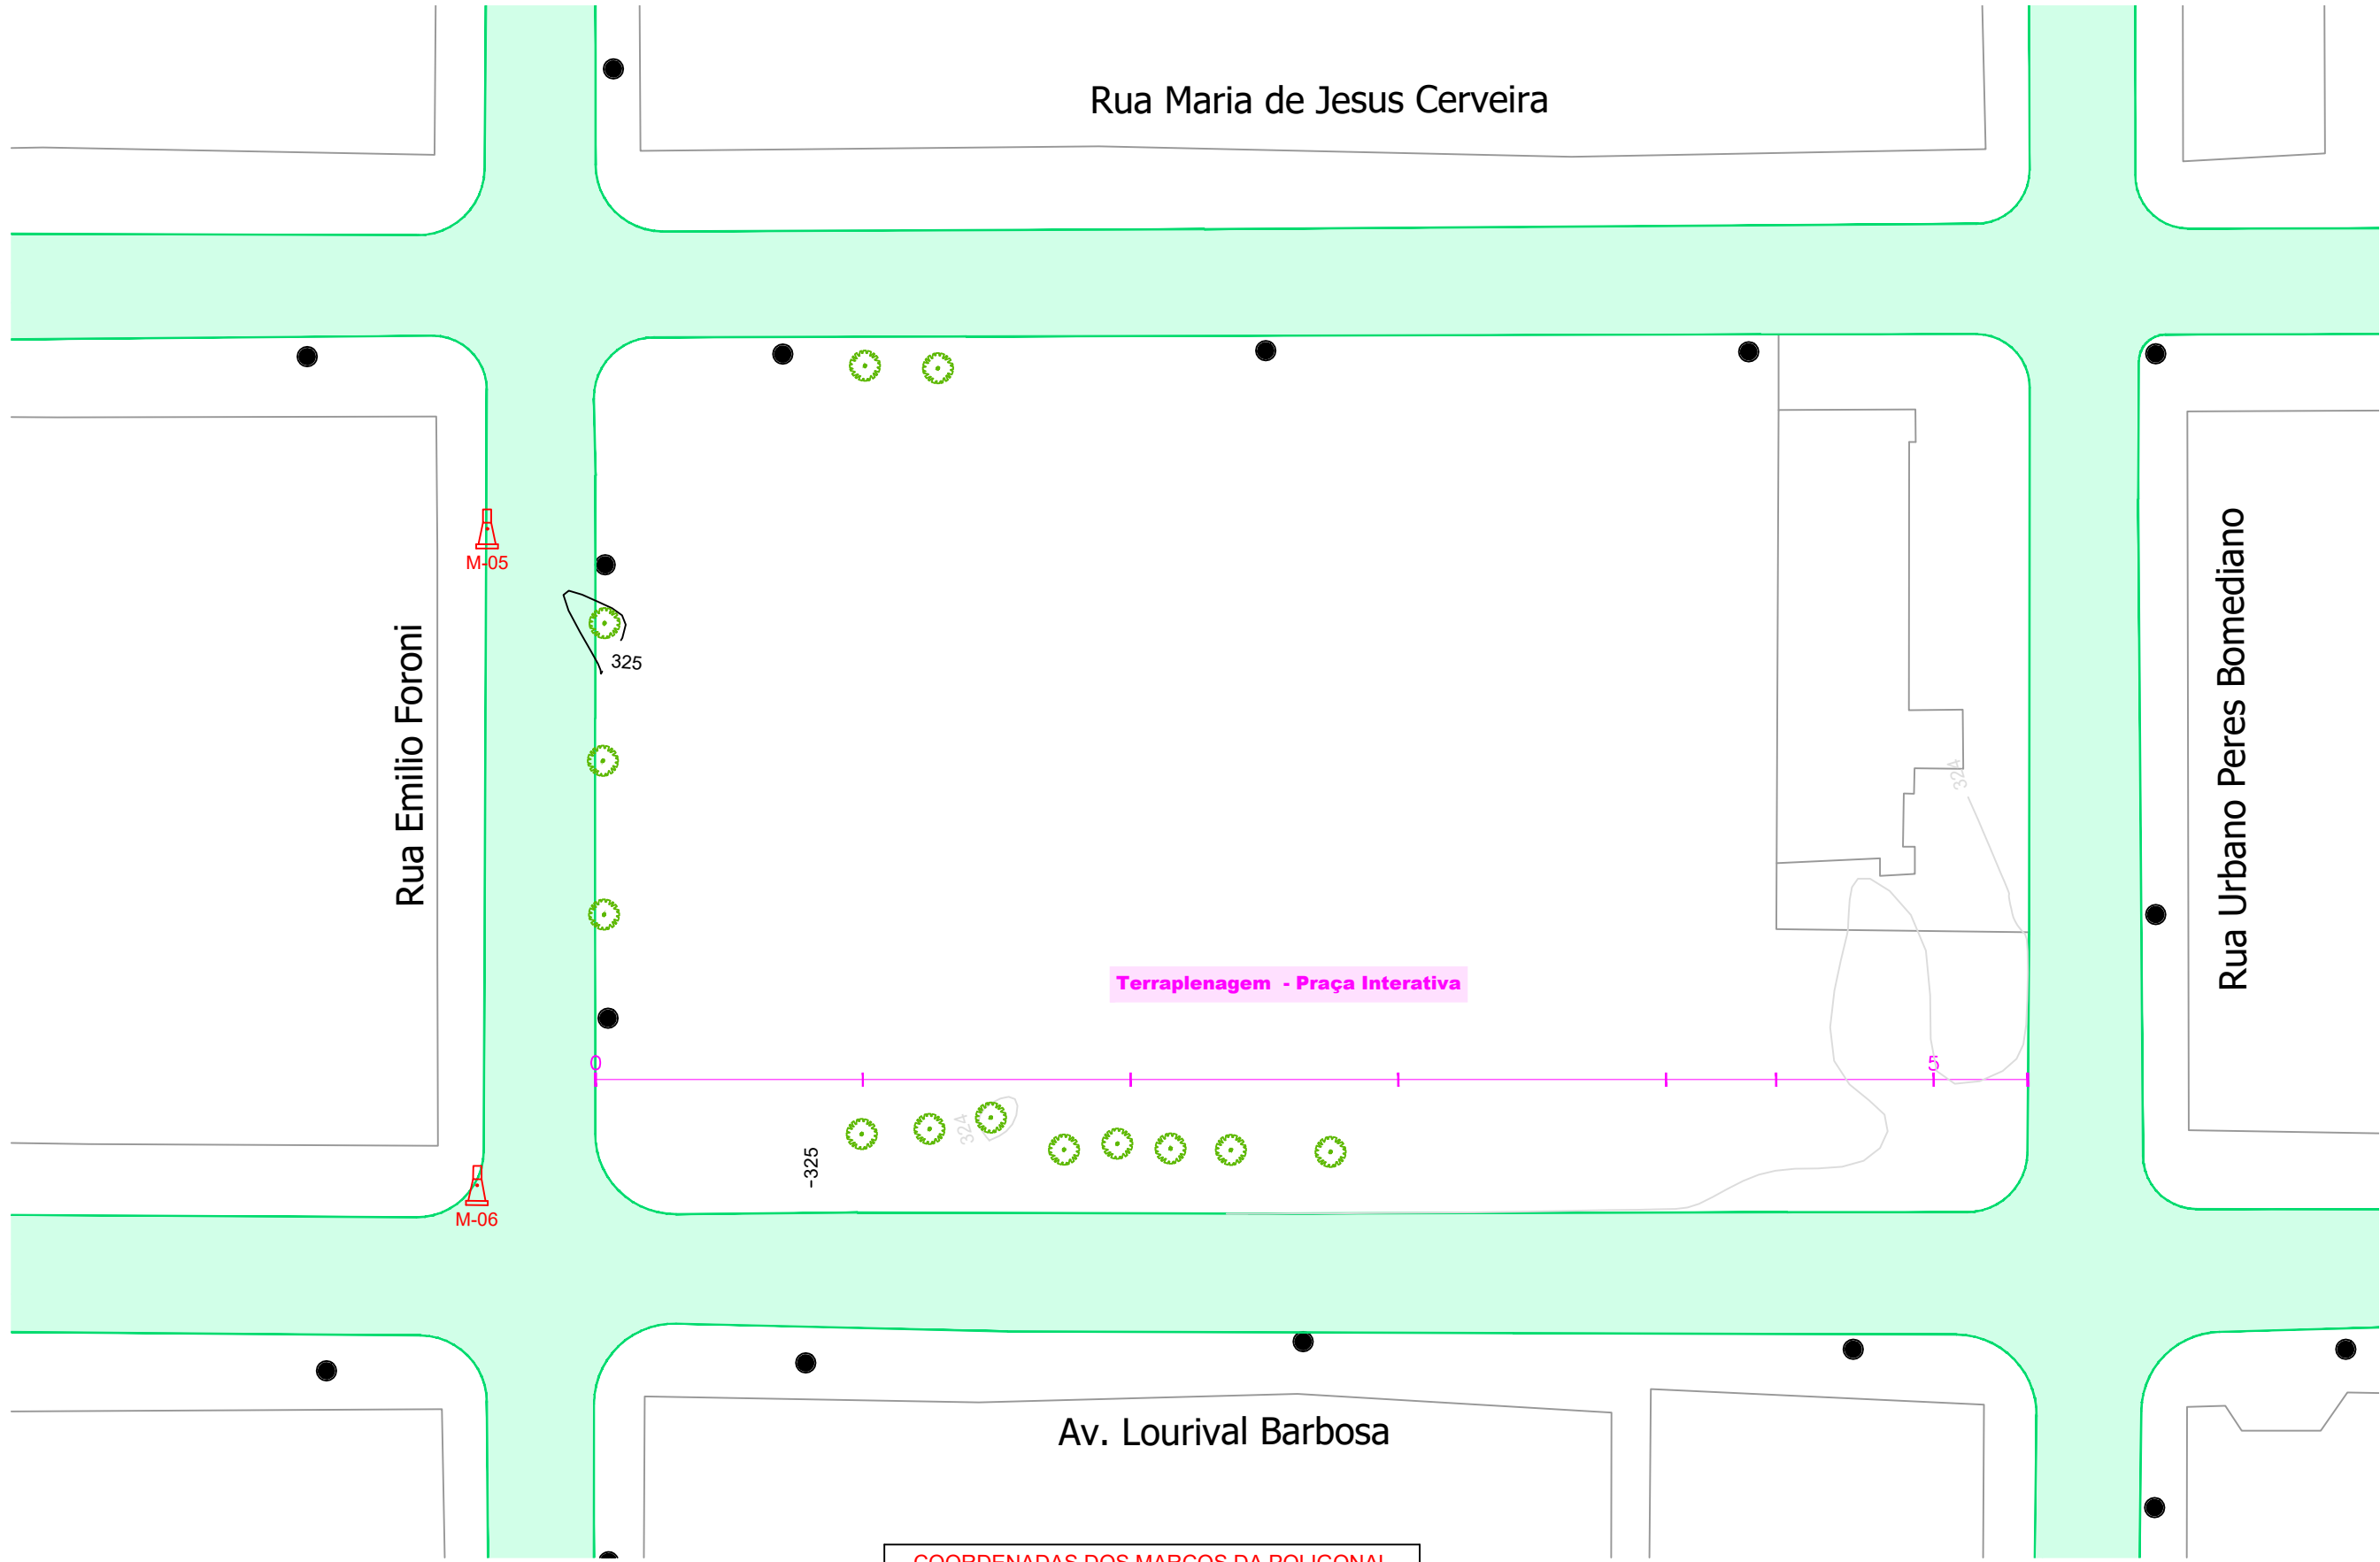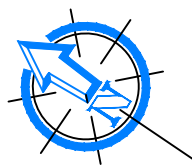

COORDENADAS DOS MARCOS DA POLIGONAL			
PONTOS	X	Y	Z
M-05	752.167,314	7.588.962,229	324,850
M-06	752.126,214	7.588.935,427	324,820

PROJETO DE TERRAPLENAGEM - **PLANO COTADO**

ESCALA: 1:500

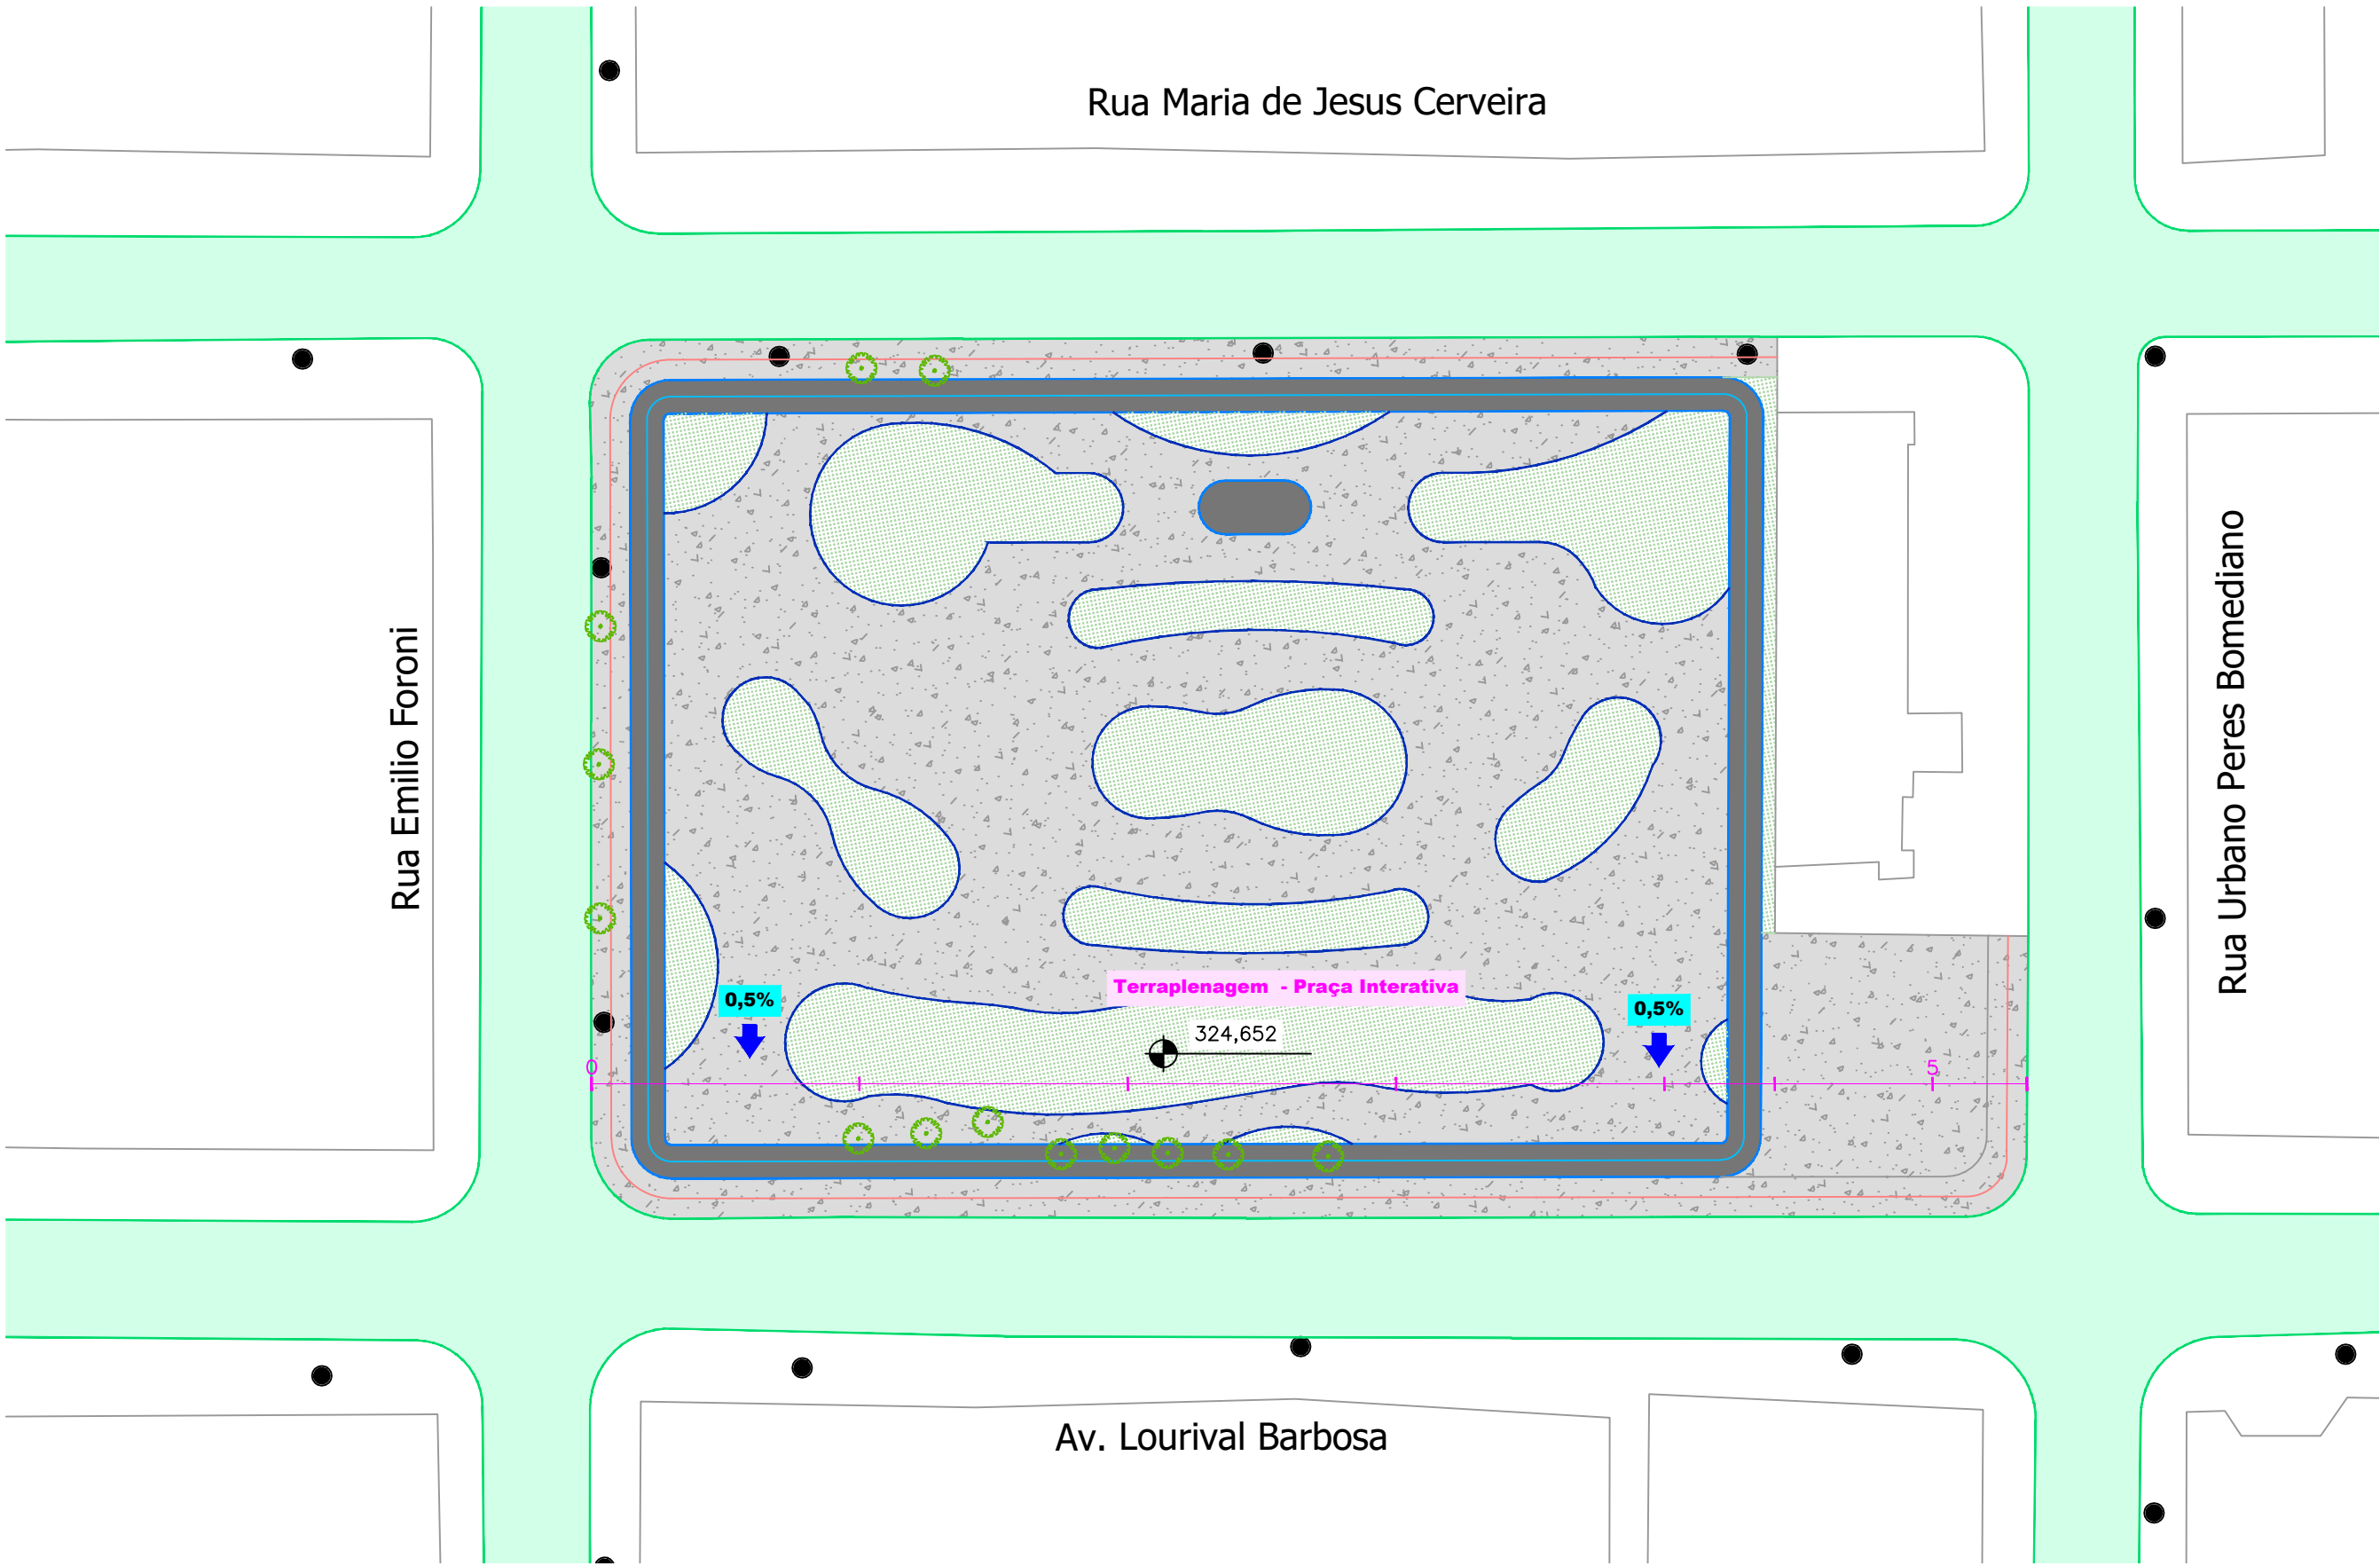


Terraplenagem Quadras		
Logradouro	corte (m³)	aterro (m³)
Terraplenagem - Praça Interativa	307,03	257,48
Somatório dos volumes (m³)	307,03	257,48
Enpolamento		30%
Aterro Enpolado	(m³)	334,72
Material a importar	(m³)	27,70
Bota-Fora	(m³)	0,00

PERFIL LONGITUDINAL


ESCALA: H=1:1.000

V=1:100

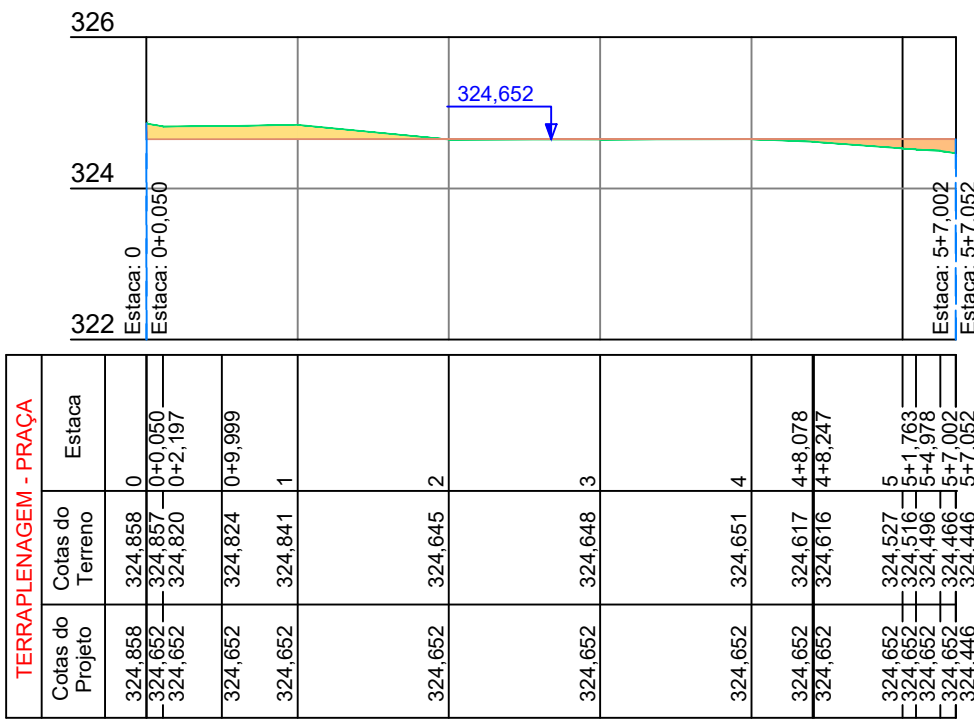

SEÇÃO LONGITUDINAL TIPO DE TERRAPLENAGEM

Sem Escala

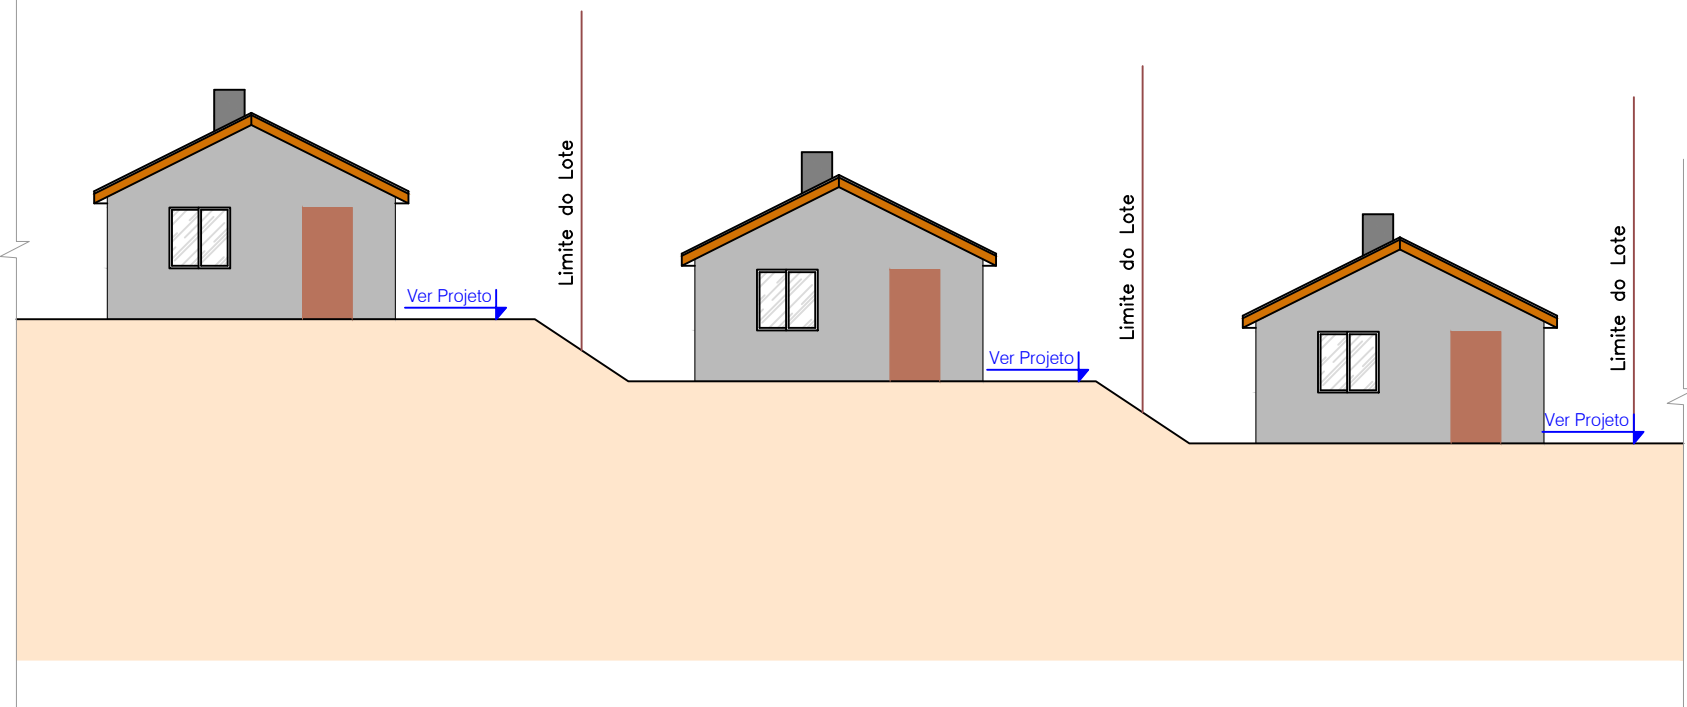

LEGENDA:

CADASTRO

- QUADRAS
- PAV - EXISTENTE
- POSTE
- ÁRVORE
- MARCOS DA POLIGONAL
- CURVAS INTEIRAS
- CURVAS INTERMEDIÁRIAS

EXECUTAR

- EIXO - TERREPLENAGEM
- ESTACA - TERRAPLENAGEM
- COTA ACABADA DOS PLATÔS

APROVAÇÃO:

OBRA: INFRAESTRUTURA URBANA
PATAMARIZAÇÃO DE LOTES

LOCAL: PRAÇA INTERATIVA

PROPRIETÁRIO: P. M. DE RIO BRILHANTE/MS
CNPJ: 03.681.582/0001-07

AUTOR DO PROJETO: MARCELLA BERNARDO LIMA
SCHUNKE-04654
450122
CREA: 61634/D-MS

TÍTULO: PROJETO DE PATAMARIZAÇÃO

ESCALA: INDICADAS

DATA: OUTUBRO/2025

REVISÃO: FASE: EXECUTIVO



ART: 03

PROJETO DE PAVIMENTAÇÃO ASFÁLTICA E PASSEIO

- Prancha 04 – Projeto de Pavimentação Asfáltica e Passeio.


PROJETO DE PAVIMENTAÇÃO E PASSEIO

ESCALA: 1:500

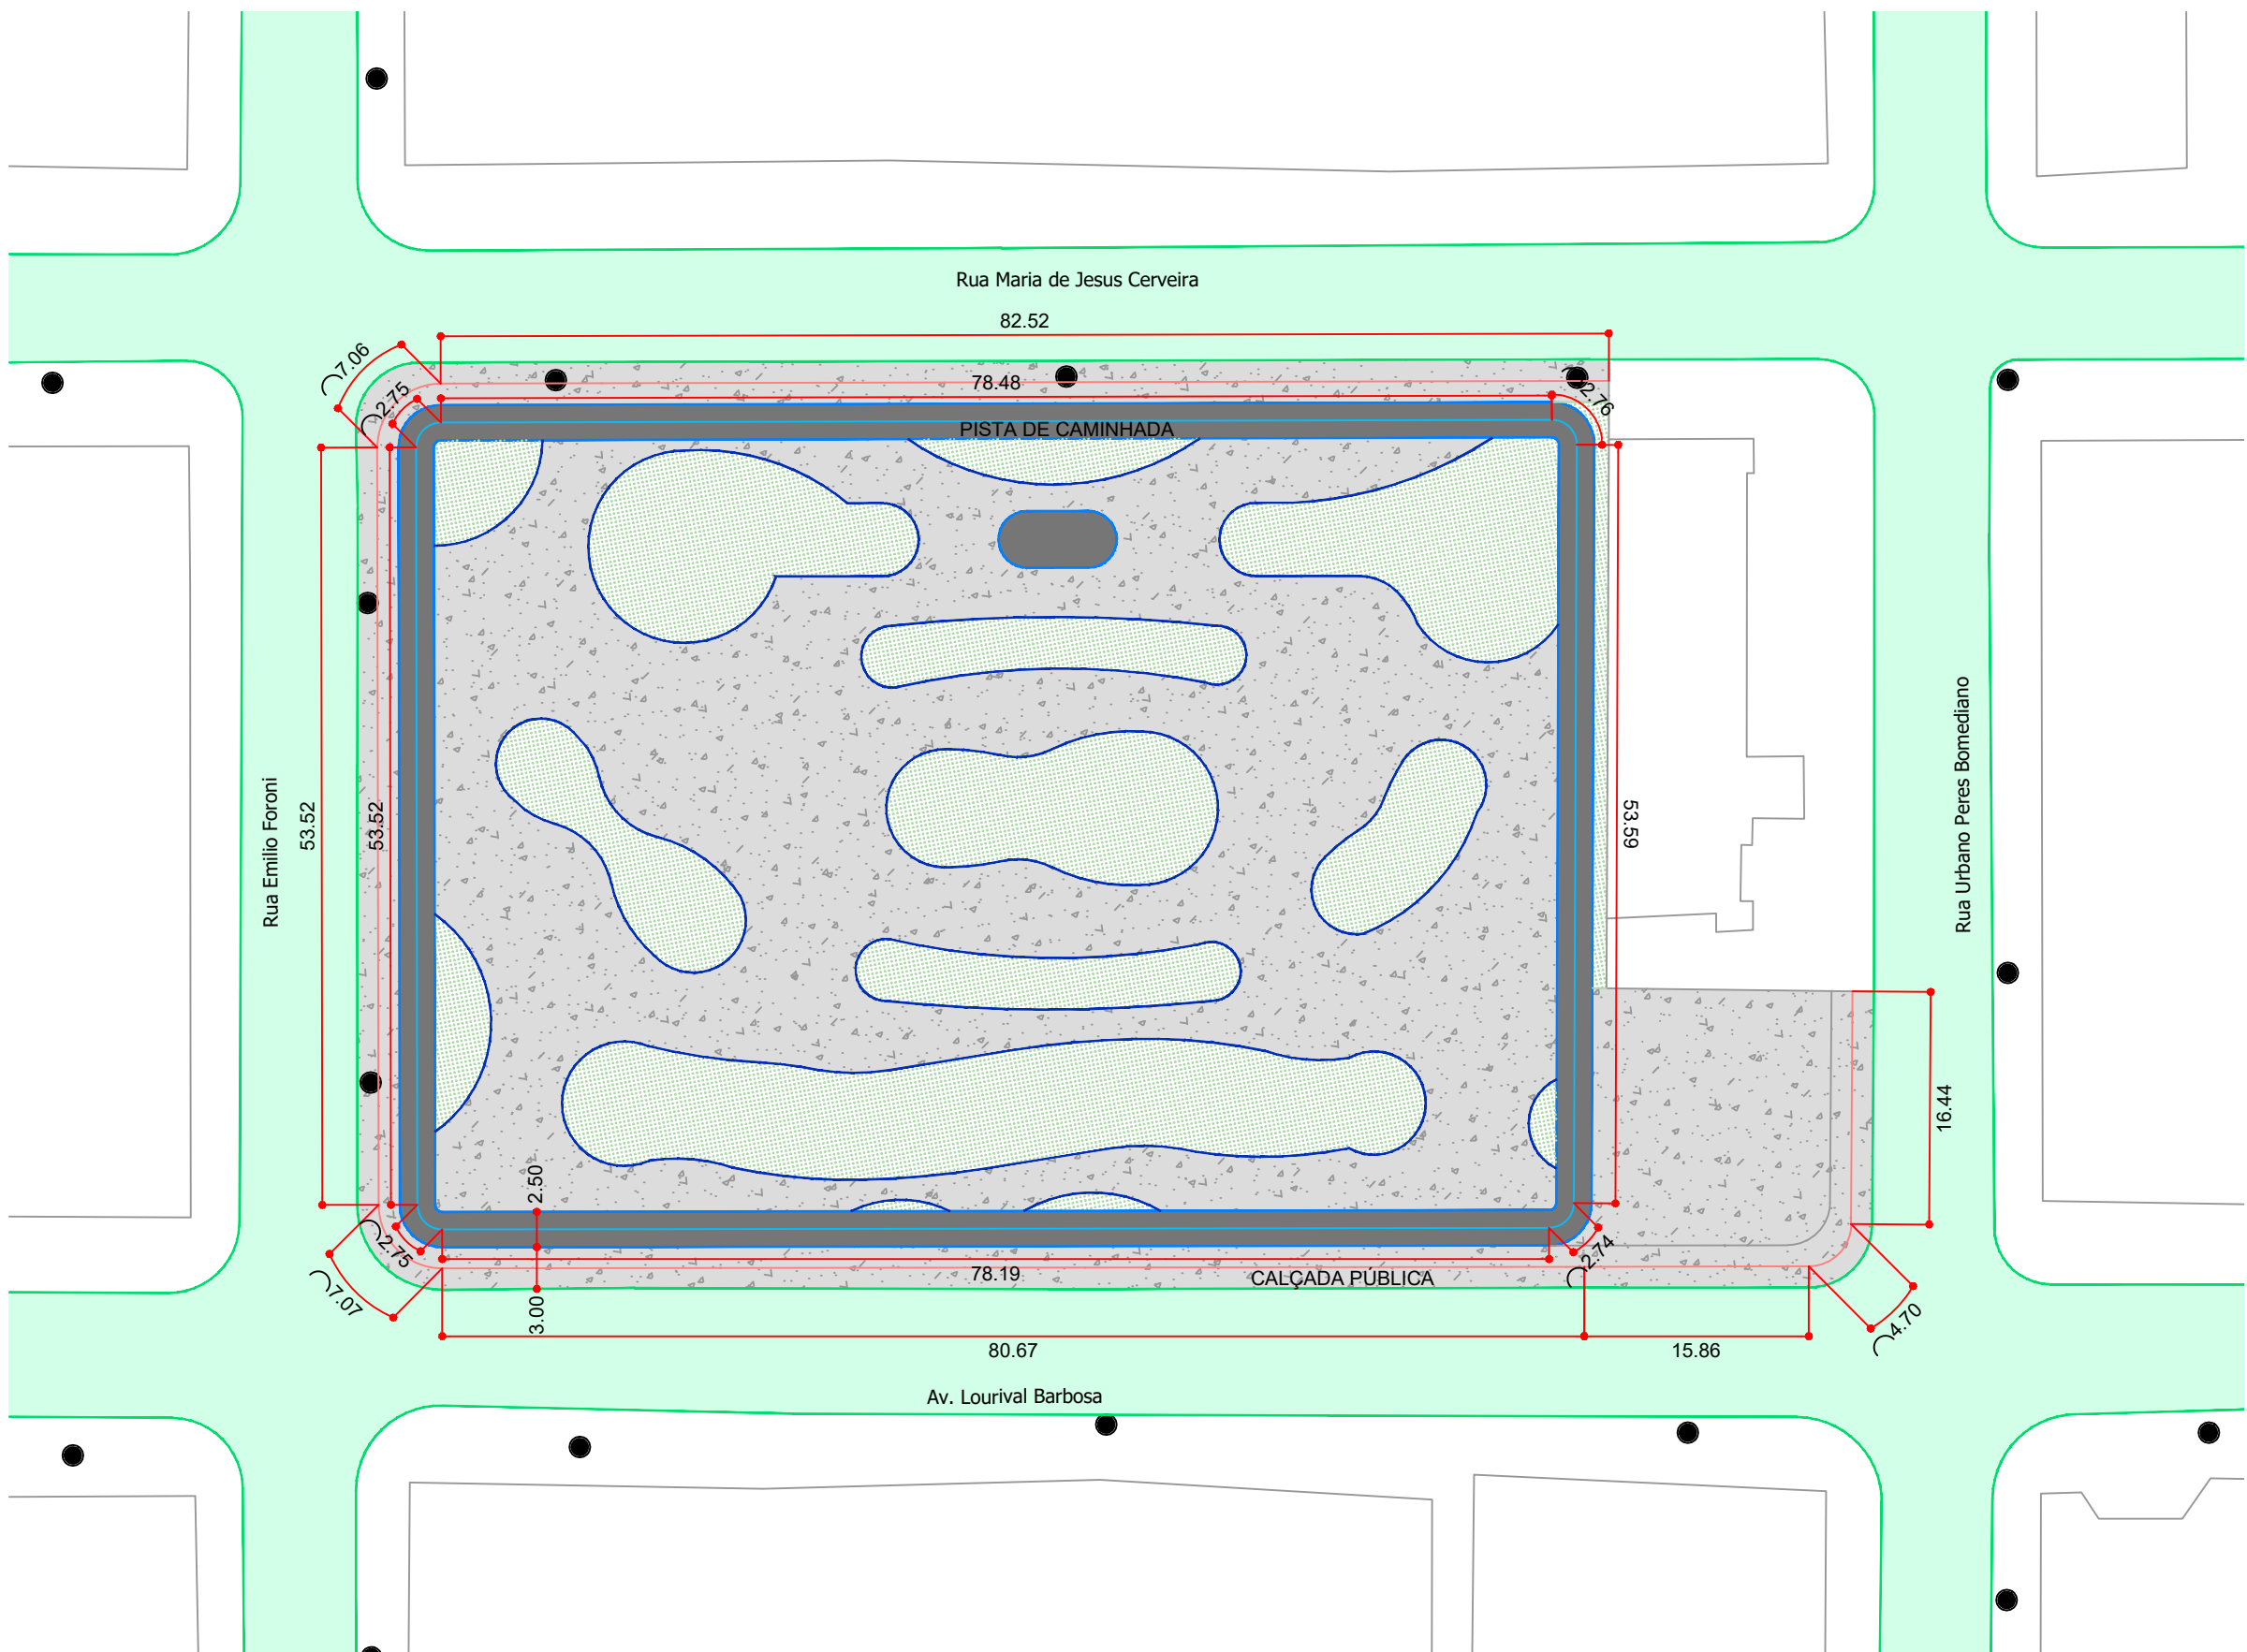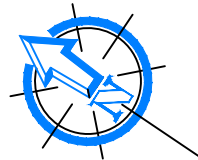


ESTRUTURA DO PAVIMENTO					
NOME DA VIA	LARG. DA VIA (m)	BASE		CAPA	
		ESP. (cm)	MATERIAL	ESP. (cm)	MATERIAL
Calçada Pública	3,00	--	--	7,00	CONCRETO
Pista de Caminhada	2,50	10,00	BICA CORRIDA	3,00	CBUQ

ESCOAMENTO SUPERFICIAL NOS CRUZAMENTOS

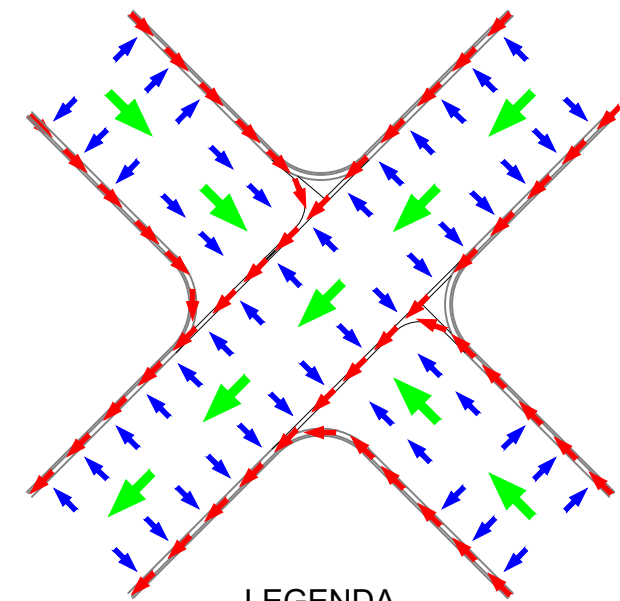

- LEGENDA
- CAIMENTO LONGITUDINAL NAS VIAS
 - CAIMENTO TRANSVERSAL NAS VIAS
 - SENTIDO DO FLUXO SUPERFICIAL NOS BORDOS

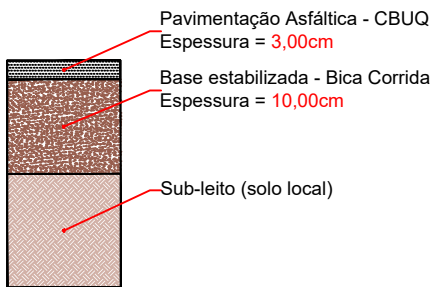

LEGENDA:

CADASTRO

- QUADRAS
- PAV - EXISTENTE
- POSTE
- ÁRVORE

EXECUTAR

- EIXO - PISTA DE CAMINHADA
- EIXO - CALÇADA PÚBLICA
- CBUQ
- CONCRETO POLIDO
- GRAMA

APROVAÇÃO:

OBRAS:

LOCAL:

PROPRIETÁRIO:

ASSINADO de forma digital por MARCELLA BERNARDO LIMA SCHUNKE:0465445012

DATA: 2025.11.19 17:47:51 -04'00'

MARCELLA BERNARDO LIMA CREA: 61634/D-MS

MUNICÍPIO:

RIO BRILHANTE/MS

AUTOR DO PROJETO:

elemento engenharia e arquitetura

PRANCHA Nº:

INFRAESTRUTURA URBANA - IMPLANTAÇÃO DE PRAÇA PÚBLICA

PRAÇA INTERATIVA - BAIRRO RONDON

PROJETO DE PAVIMENTAÇÃO ASFÁLTICA E PASSEIO

INDICADAS

OUTUBRO/2025

EXECUTIVO



04

QUADRO DE ÁREAS COTADAS

- Prancha 05 – Quadro de Áreas Cotadas;

QUADRO DE ÁREAS COTADAS

ESCALA: 1:350

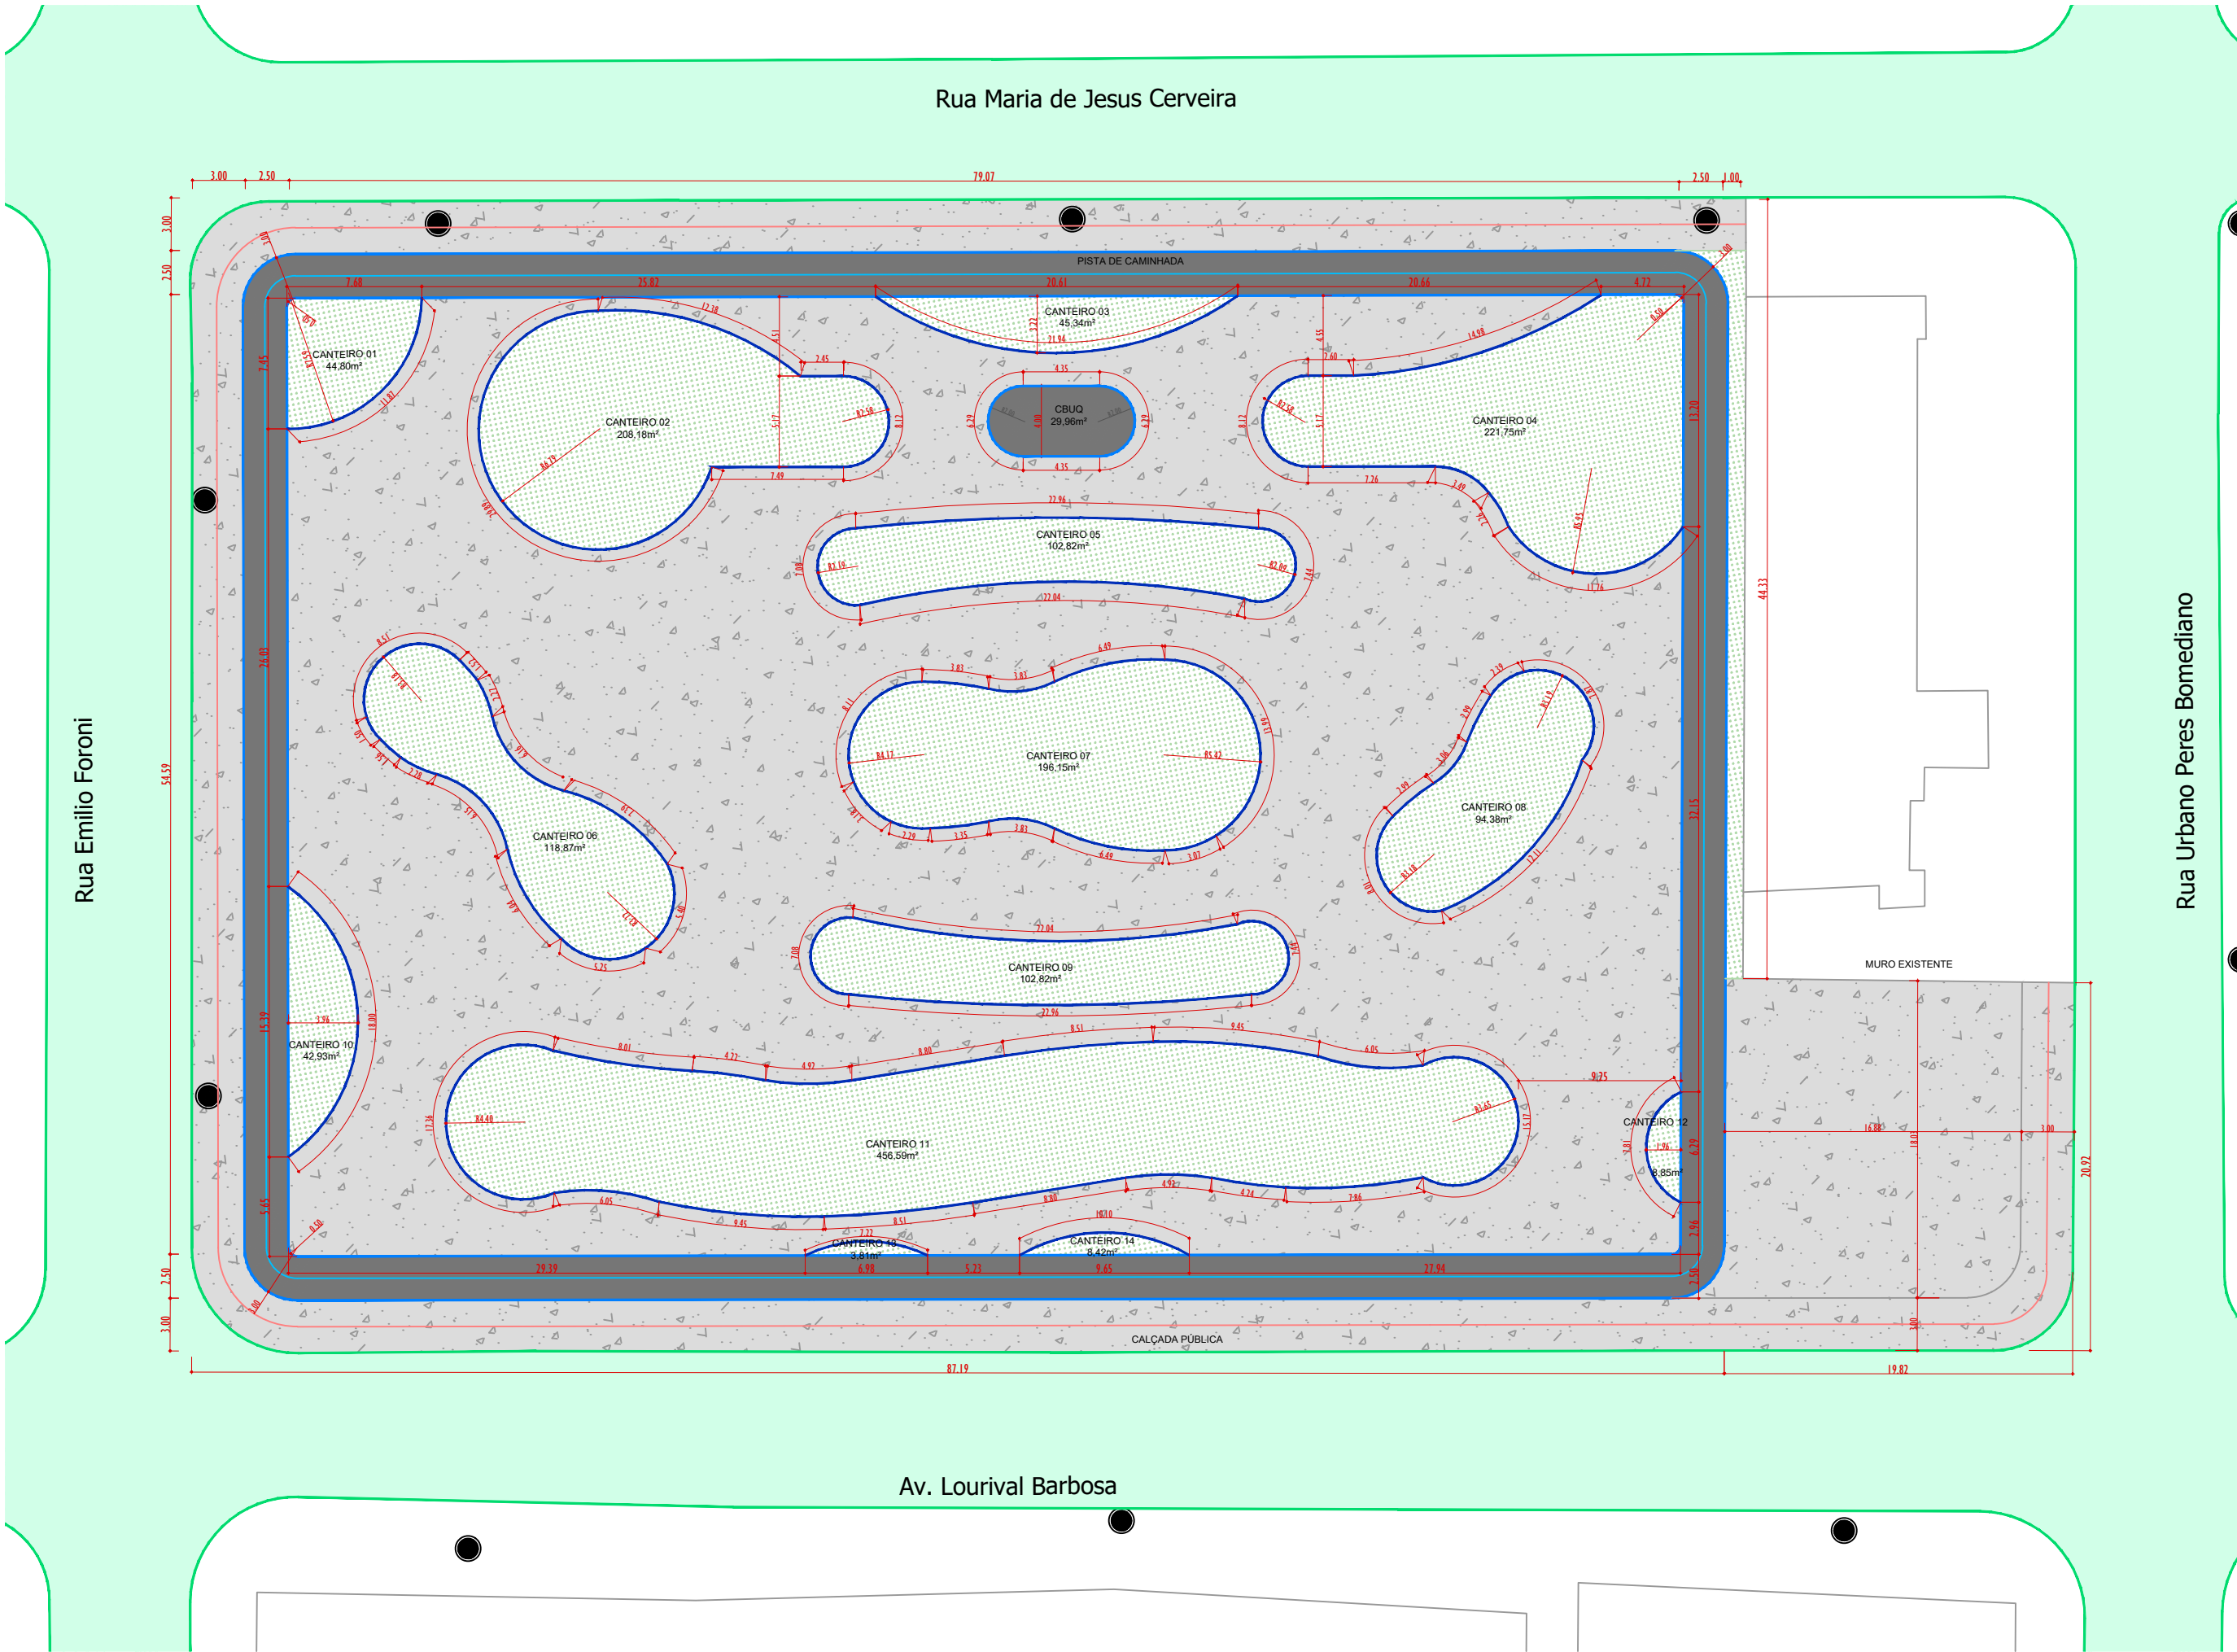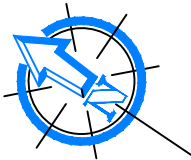

CADASTRO

- QUADRAS
- PAV - EXISTENTE
- POSTE
- ÁRVORE

EXECUTAR

- EIXO - PISTA DE CAMINHADA
- EIXO - CALÇADA PÚBLICA
- CBUQ
- CONCRETO POLIDO
- GRAMA

APROVAÇÃO:

OBRA:

LOCAL:

PROPRIETÁRIO:

TÍTULO:

ESCALA:

MUNICÍPIO:

AUTOR DO PROJETO:

PRANCHA Nº:

INFRAESTRUTURA URBANA -
IMPLANTAÇÃO DE PRAÇA PÚBLICA

PRAÇA INTERATIVA - BAIRRO RONDON

P. M. DE RIO BRILHANTE/MS
CNPJ: 03.681.582/0001-07

QUADRO DE ÁREAS COTADAS

INDICADAS

RIO BRILHANTE/MS

MARCELLA BERNARDO LIMA
SCHUNKE:04654
450122

Assinado de forma digital por MARCELLA BERNARDO LIMA SCHUNKE:0465445012
Dados: 2025.11.19 17:48:23 -04'00'

engenharia e arquitetura

EXECUTIVO



05

QUADRO DE ÁREAS COTADAS

- Prancha 06 – Projeto de Sinalização.

PROJETO DE SINALIZAÇÃO

ESCALA: 1:500

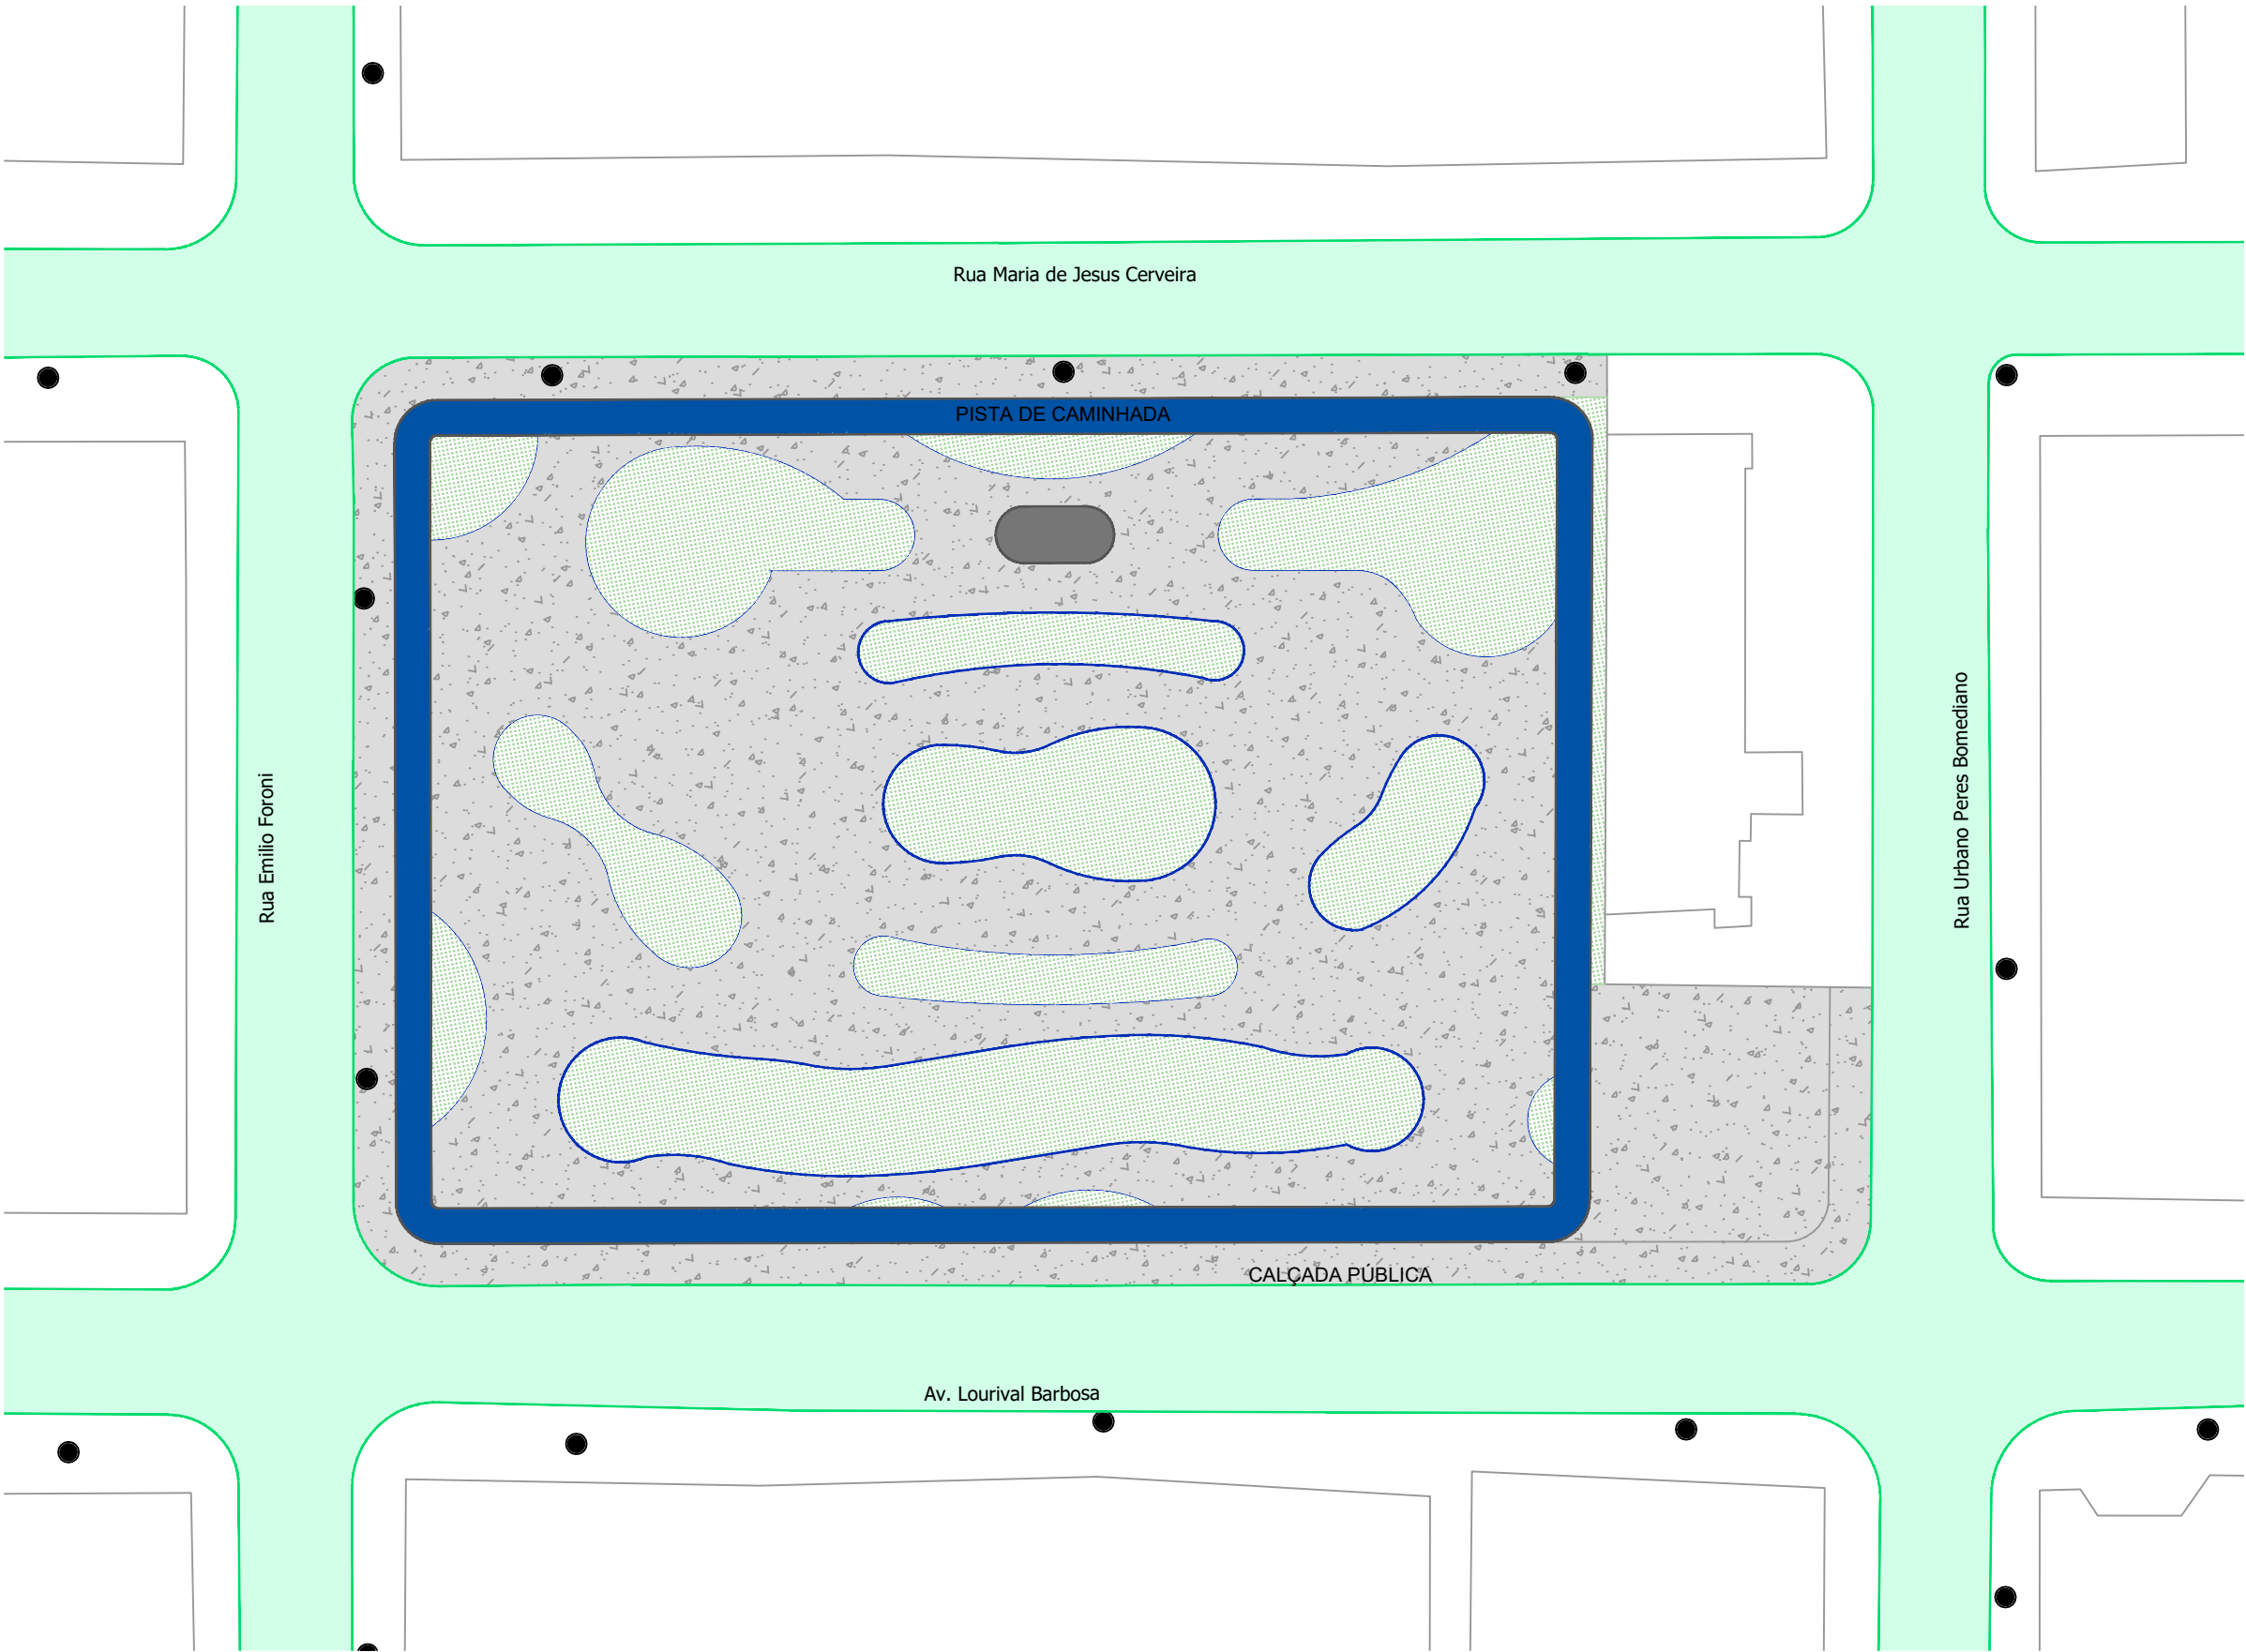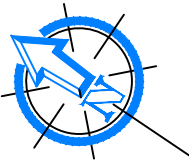

QUANTIDADE - SINALIZAÇÃO HORIZONTAL - MARCAS								
NOME	SINALIZAÇÃO HORIZONTAL	COR	PINTURAS (Tipos)	ÁREA (Unitária)	LARGURA	EXTENSÃO (m)	QUANT. (Total)	ÁREA (Total)
TAPETE		AZUL	MANUAL	--	2,50m	274,78m	--	686,95m²
ÁREA TOTAL DAS MARCAS = 686,95m²								

LEGENDA:

CADASTRO

QUADRAS

PAV - EXISTENTE

POSTE

ÁRVORE

EXECUTAR

PISTA DE CAMINHADA

CBUQ

CONCRETO POLIDO

GRAMA

APROVAÇÃO:

OBR:

INFRAESTRUTURA URBANA -
IMPLANTAÇÃO DE PRAÇA PÚBLICA

LOCAL:

PRAÇA INTERATIVA - BAIRRO RONDON

MUNICÍPIO:

RIO BRILHANTE/MS

PROPRIETÁRIO:

P. M. DE RIO BRILHANTE/MS
CNPJ: 03.681.582/0001-07

AUTOR DO PROJETO:

MARCELLA BERNARDO LIMA
SCHUNKE:0465445012
450122

Assinado de forma digital por MARCELLA BERNARDO LIMA
SCHUNKE:0465445012
Dados: 2025.11.19 17:48:55 -04'00'

MARCELLA BERNARDO LIMA
CREA: 61634/D-MS

TÍTULO:

PROJETO DE SINALIZAÇÃO

PRANCHAS Nº:

06

ESCALA:

INDICADAS

DATA:

OUTUBRO/2025

REVISÃO:

FASE:

EXECUTIVO

ART: