
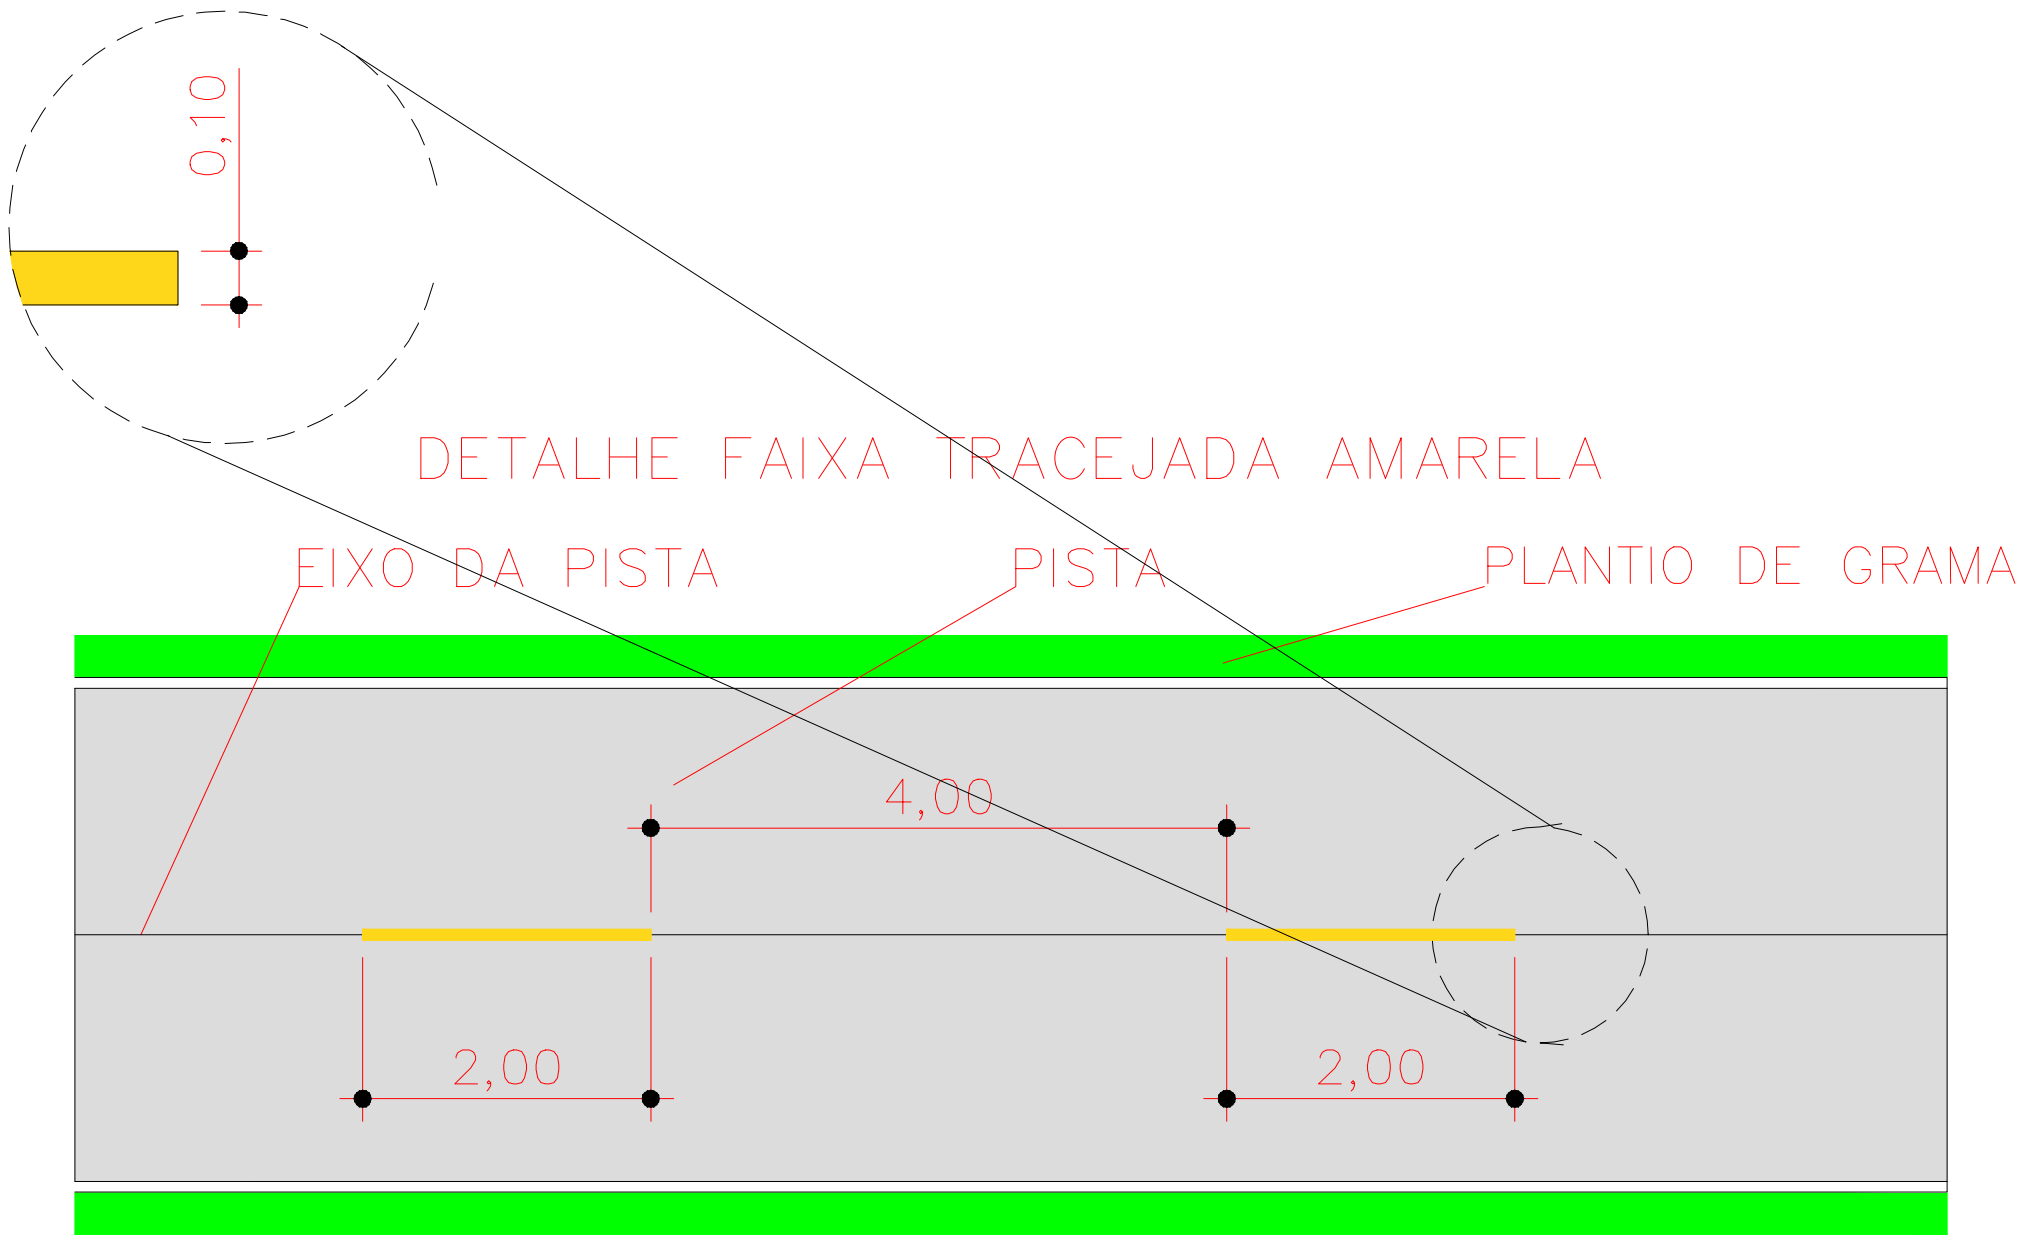


SINALIZAÇÃO VERTICAL						
PLACA	DESCRIÇÃO	CÓDIGO	DIMENSÕES (m) Lado Octogonal(m)	ÁREA DE PLACA POR UNIDADE (m²)	QUANTIDADE (unidade)	ÁREA TOTAL (m²)
	Parada obrigatória	R1	L=0,25	0,21	01,00	0,21
	Velocidade máxima permitida	R19	D=0,50	0,20	06,00	1,20
ÁREA DE PLACA TOTAL =					1,41	

QUADRO RESUMO DE SINALIZAÇÃO HORIZONTAL				
Modelo	Descrição			Área Total
	LFO-1 (0,10)	Comprimento	Cadência	684,00 m²
		6840,00 m	1:1	
	LFO-2 (2x4x0,10)	Comprimento	Cadência	171,00 m²
		3420,00 m	1:2	
	FAIXA DE RETENÇÃO	Quantidade	Área Unitária	5,60 m²
		02 unidades	2,80 m²	
	PARE	Quantidade	Área Unitária	6,70 m²
		02 unidades	3,35 m²	
		Área total		867,30 m²

SINALIZAÇÃO HORIZONTAL E VERTICAL

Escala: SEM ESCALA

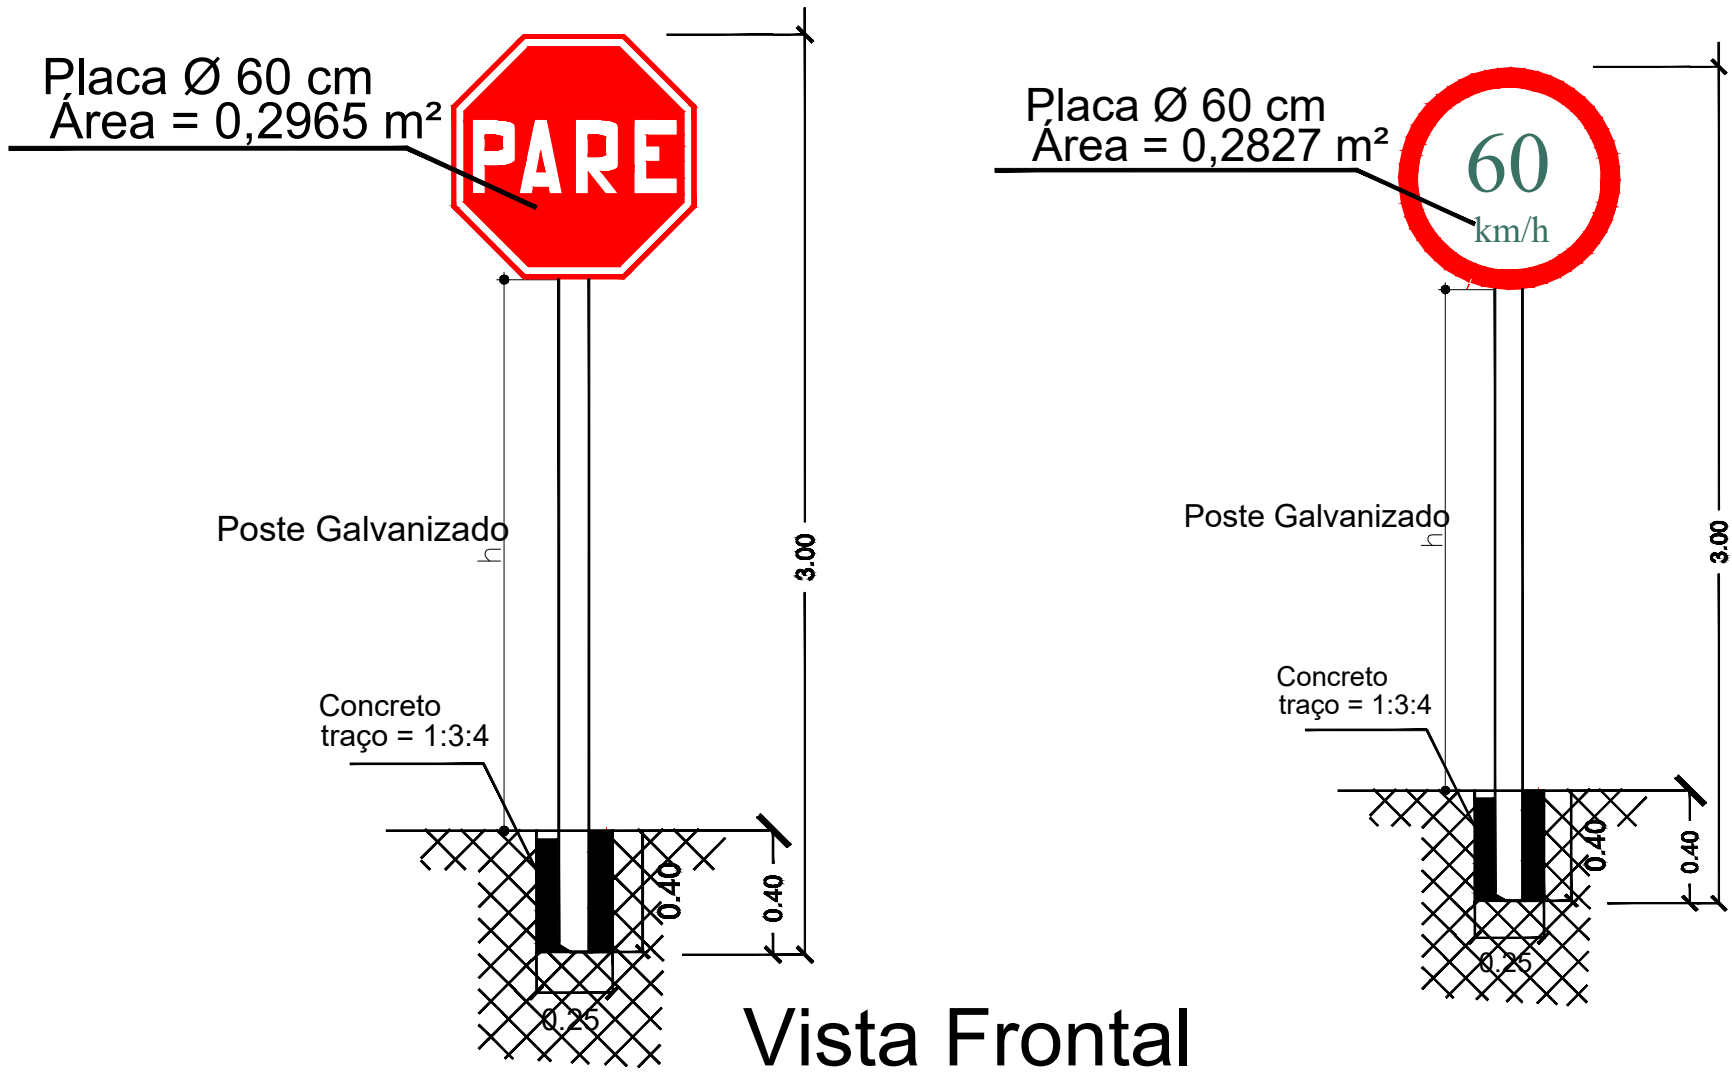



GOVERNO DE
MUNDO NOVO
MATO GROSSO DO SUL

TÍTULO

FOLHA

SINALIZAÇÃO

08/09

ASSUNTO

SINALIZAÇÃO VIÁRIA

ENDEREÇO/MUNICÍPIO

ESTRADA DAUDT CONCEIÇÃO
ZONA RURAL - MUNDO NOVO/MS

QUANTITATIVO

ÁREA DE PAVIMENTO: 20.520,00 m²

ESCALA GRÁFICA

ESCALA NOMINAL

DATA

0 10 20 30 (m)

0:0000

10/2025

ASSINATURAS

PREFEITO

C.P.F.

RESPONSÁVEL TÉCNICO

A.R.T.

APROVAÇÃO