

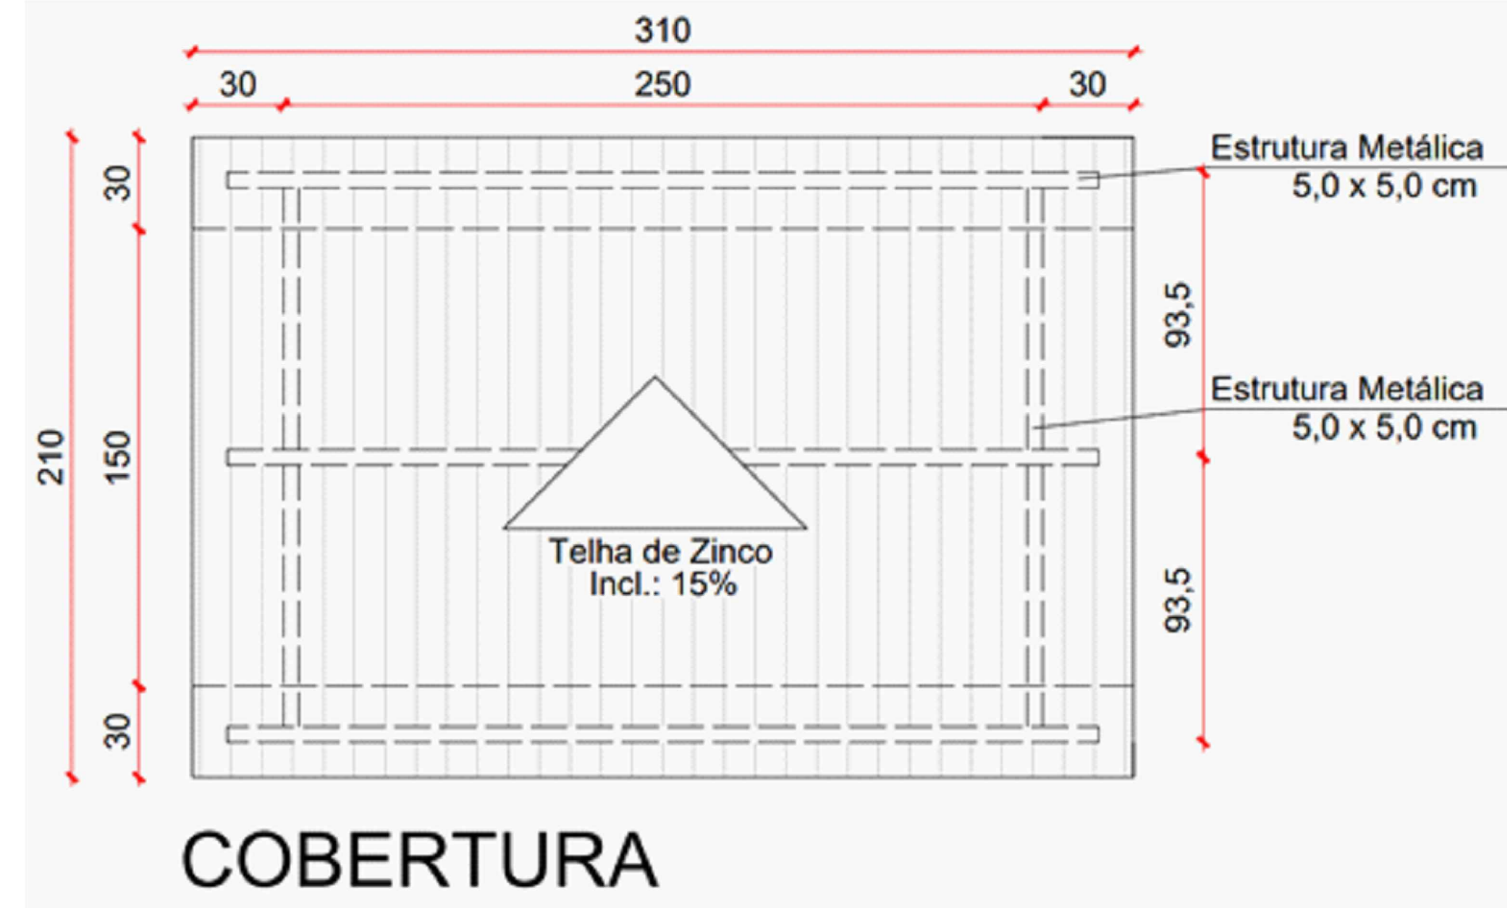
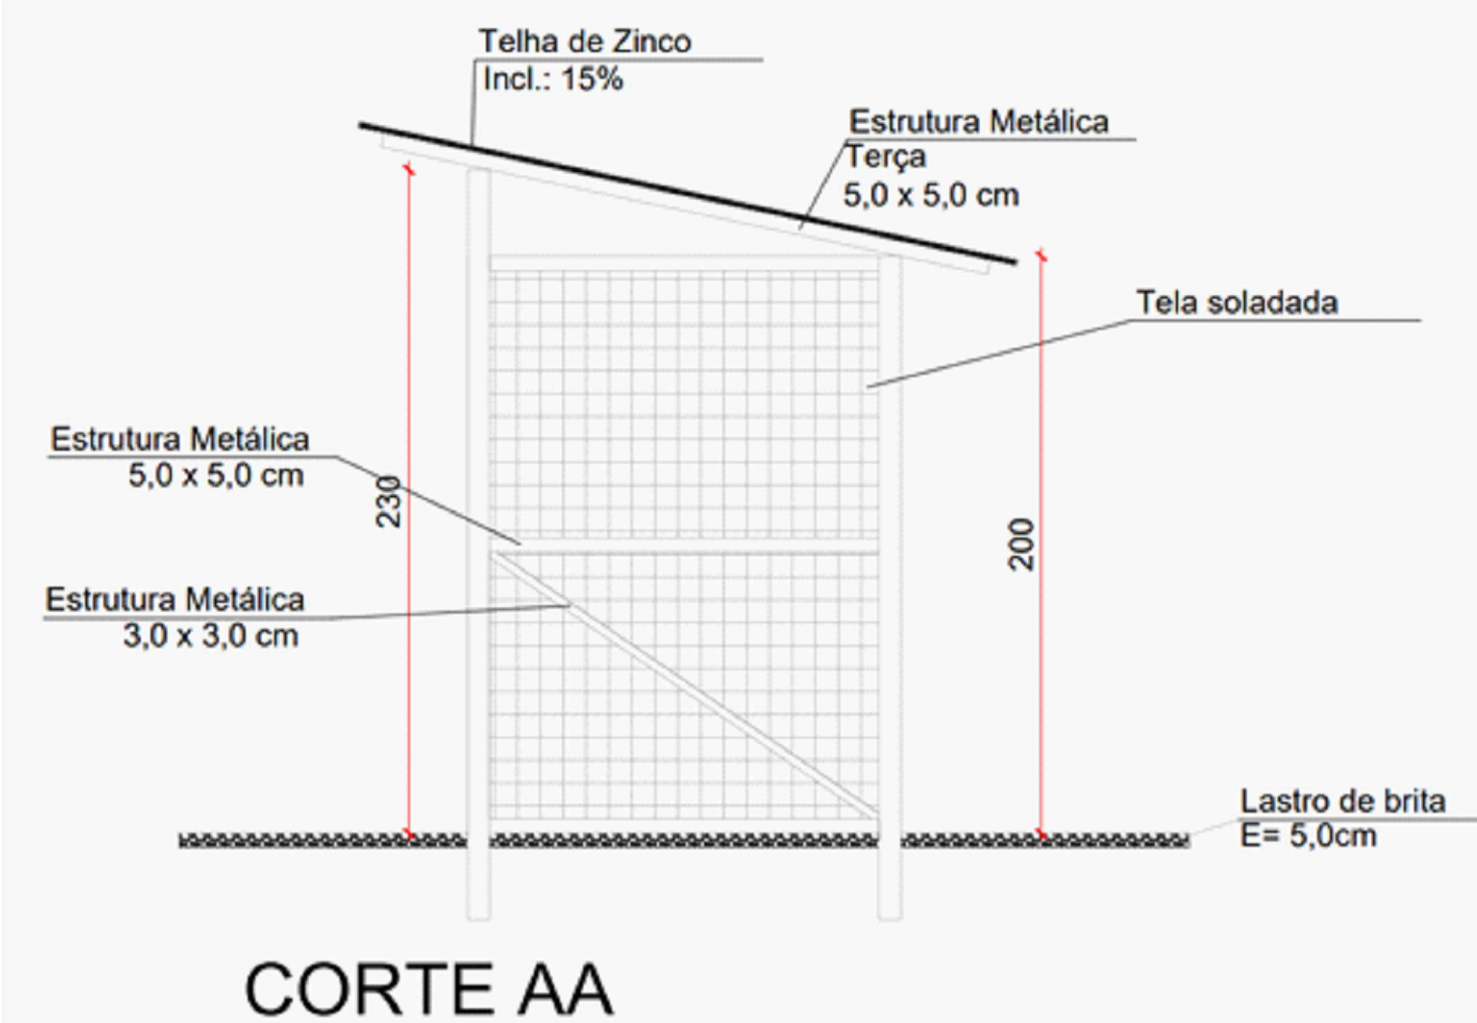
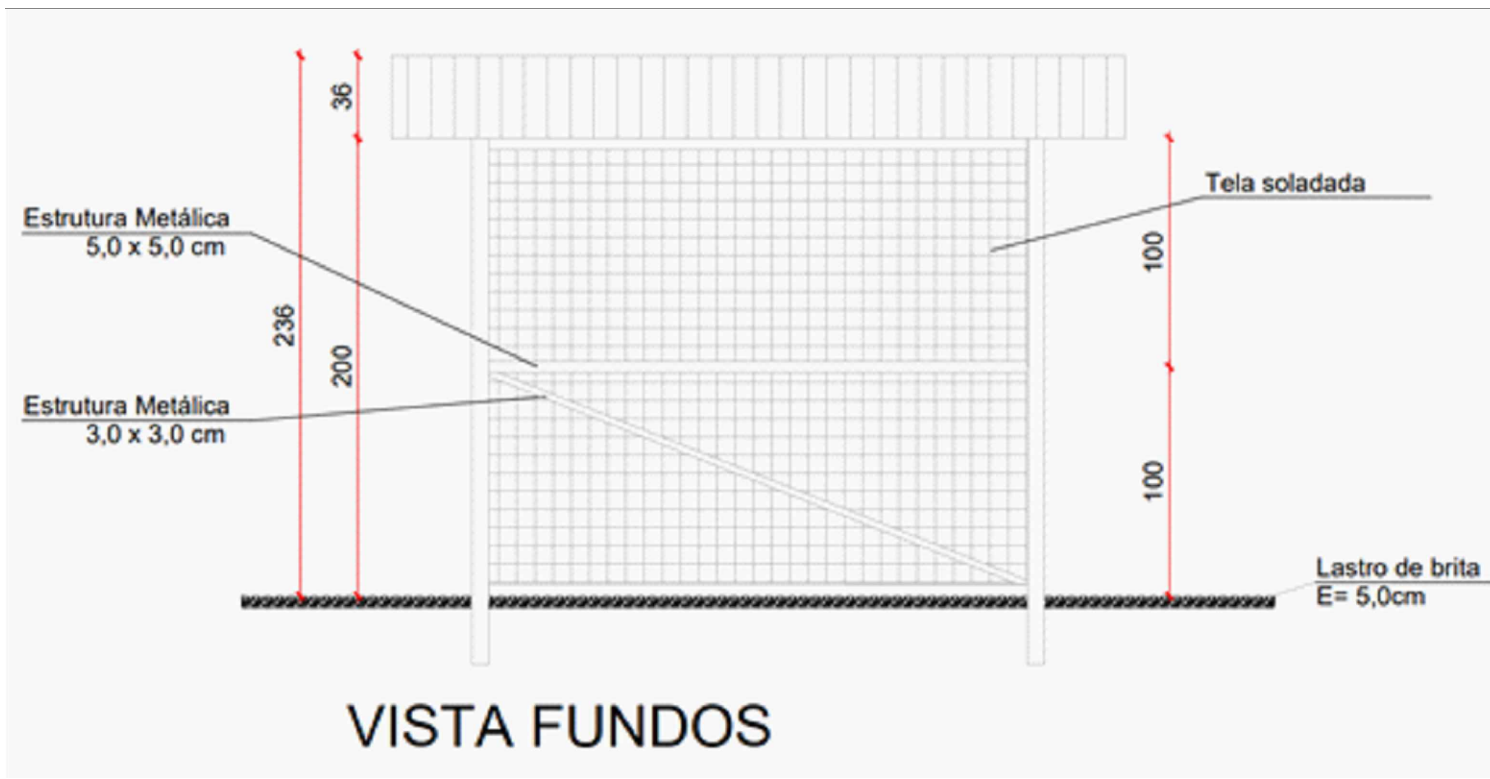


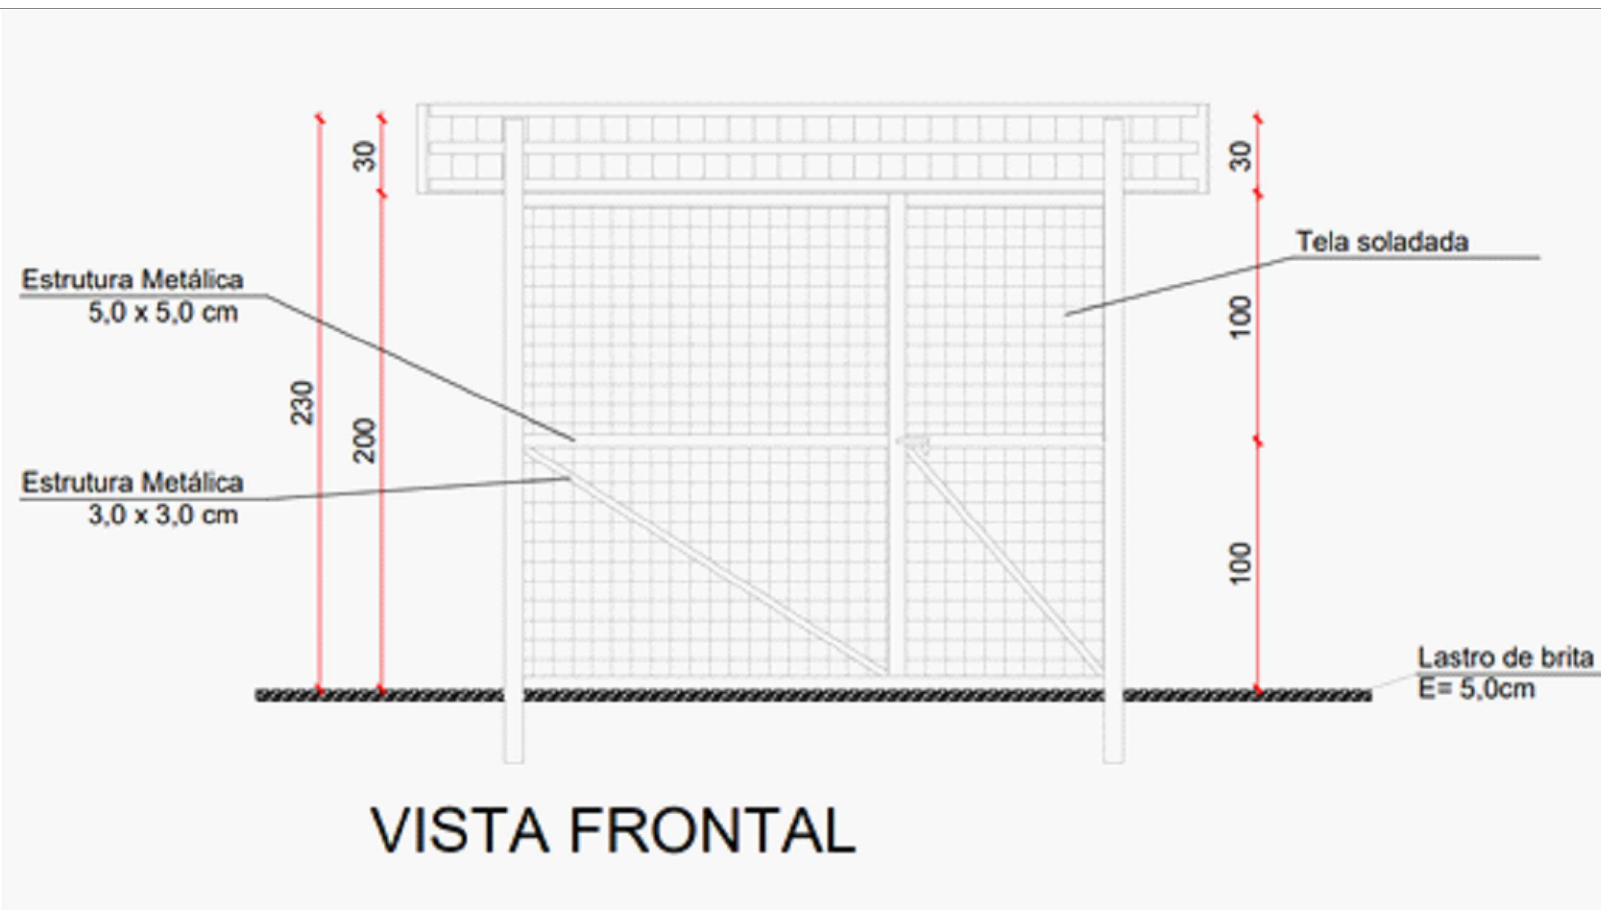

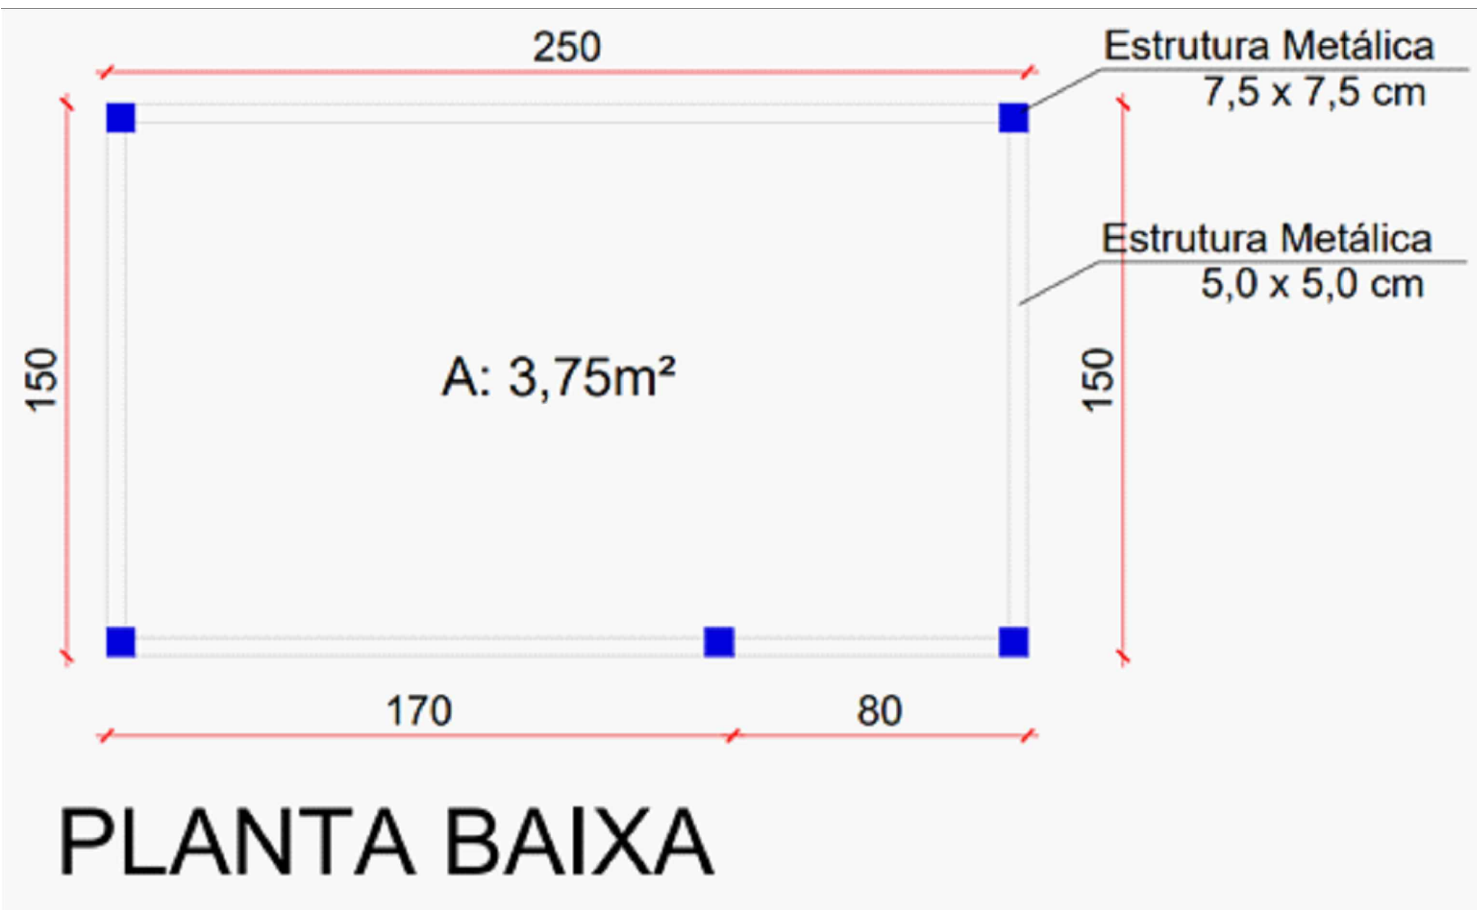

GOVERNO DE

MUNDO NOVO

MATO GROSSO DO SUL

TÍTULO

DETALHE

FOLHA

07/07

ASSUNTO

DETALHAMENTO LIXEIRA

ENDEREÇO/MUNICÍPIO

ESTRADA ORLANDO TRICOSSI

ZONA RURAL - MUNDO NOVO/MS

QUANTITATIVO

ÁREA DE PAVIMENTO: 10.500,00 m²

ESCALA GRÁFICA

0 10 20 30 (m)

ESCALA NOMINAL

0:0000

DATA

10/2025

ASSINATURAS

PREFEITO

C.P.F.

RESPONSÁVEL TÉCNICO

A.R.T.

APROVAÇÃO