
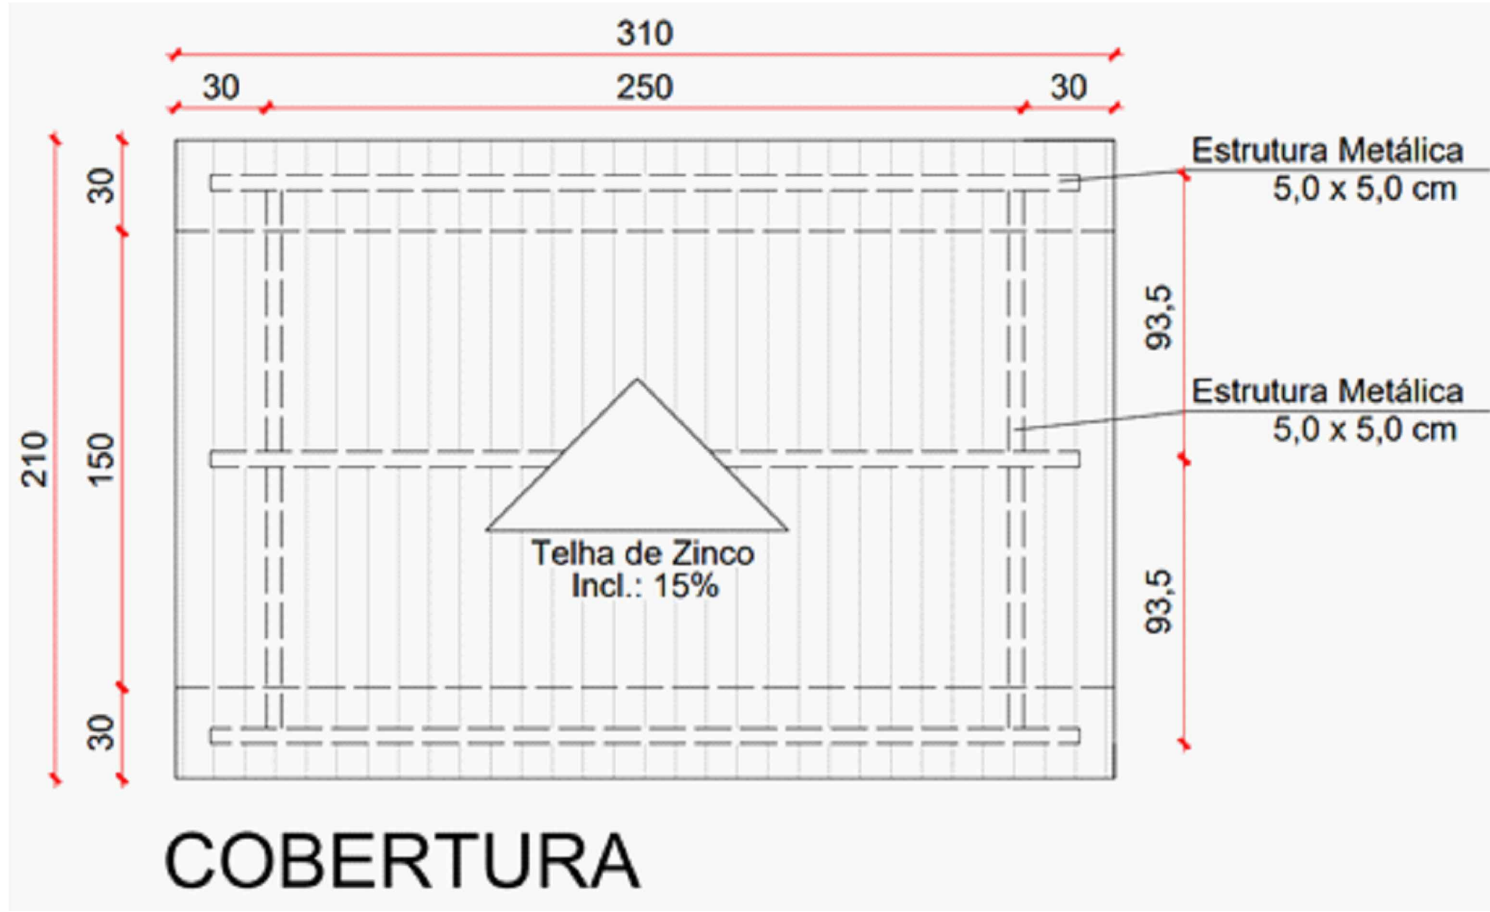
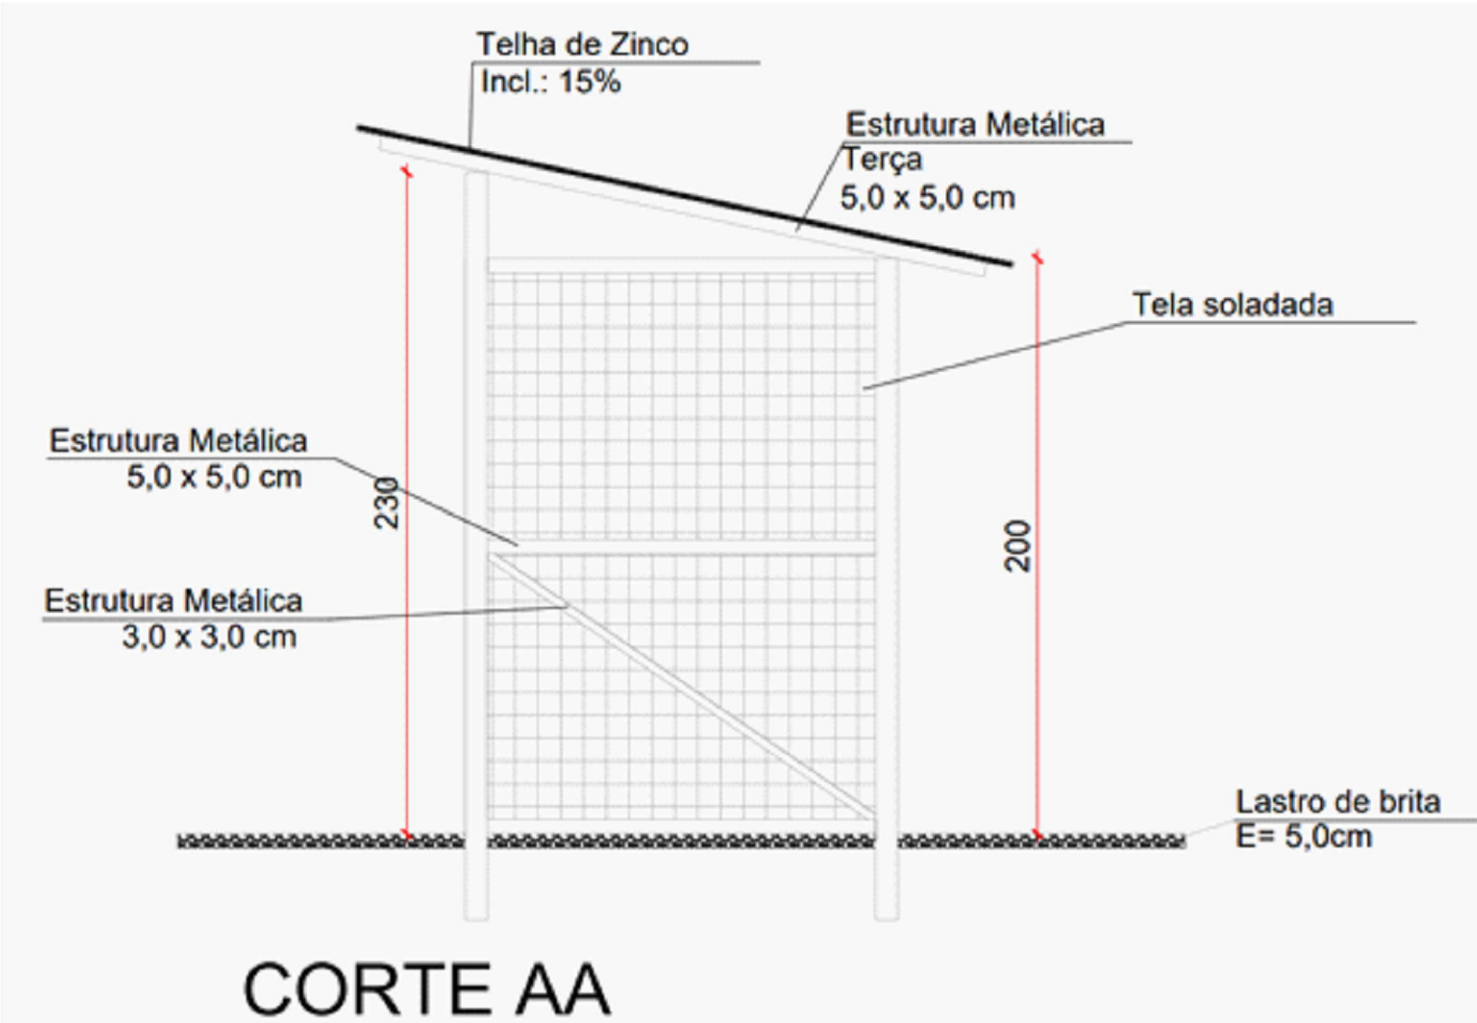
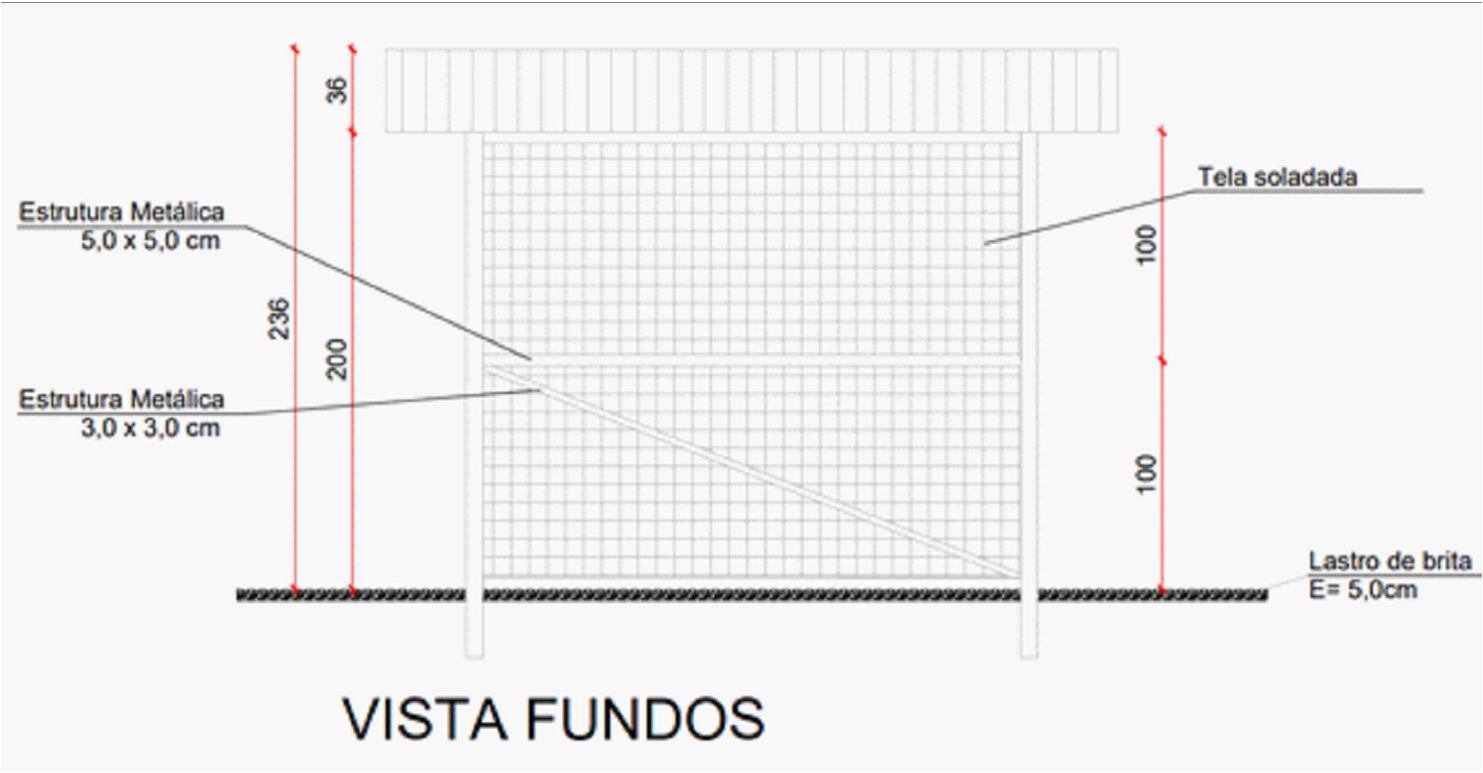
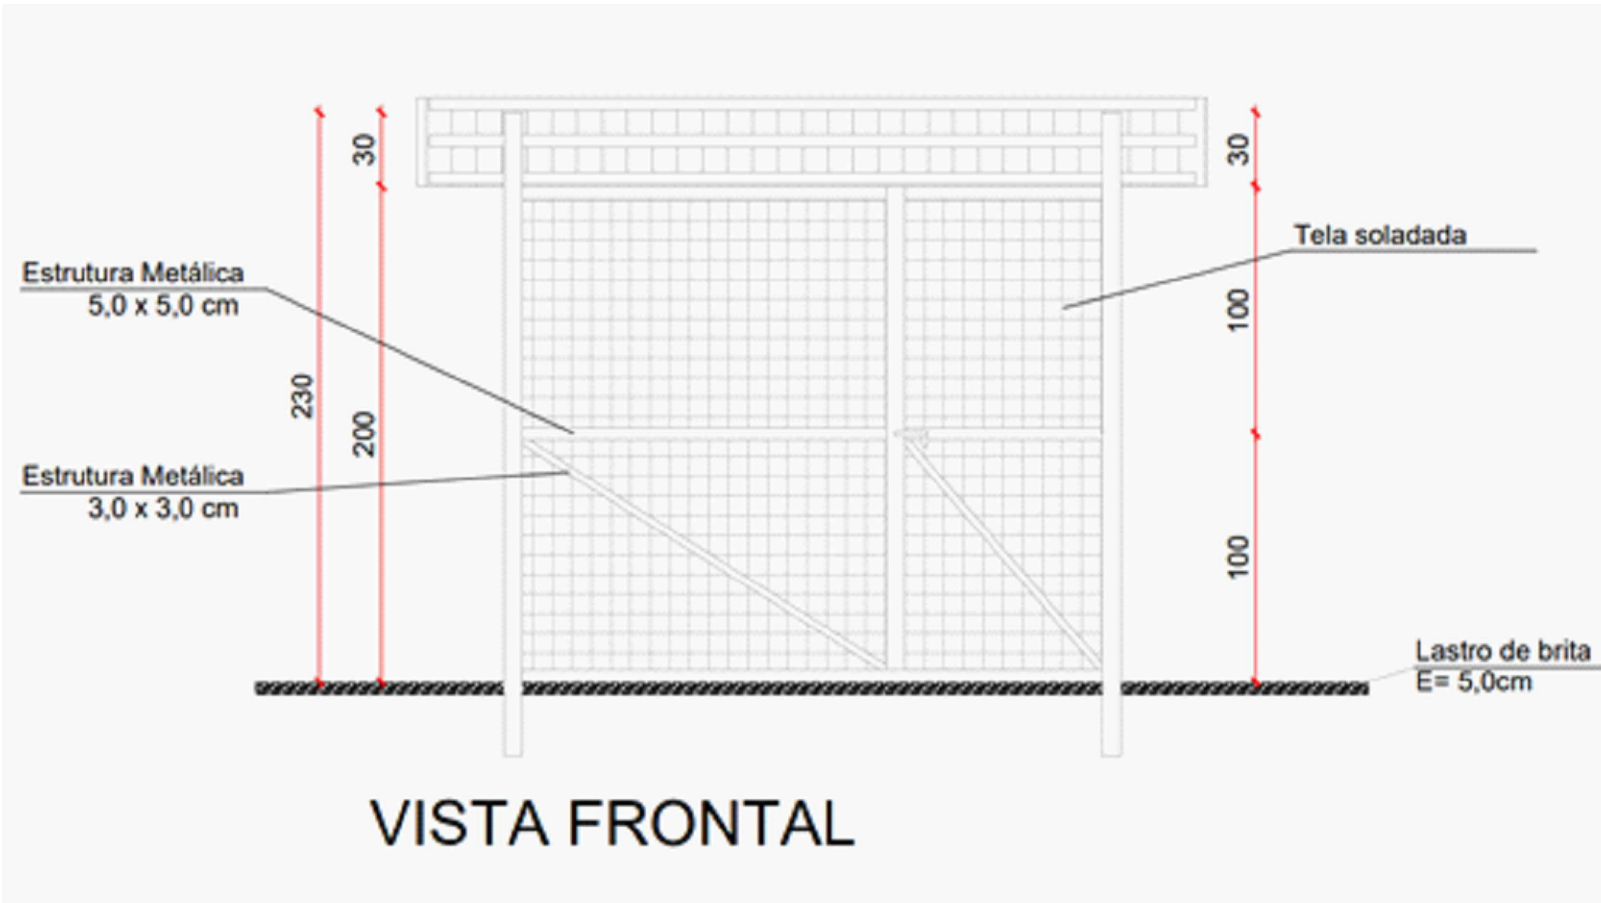


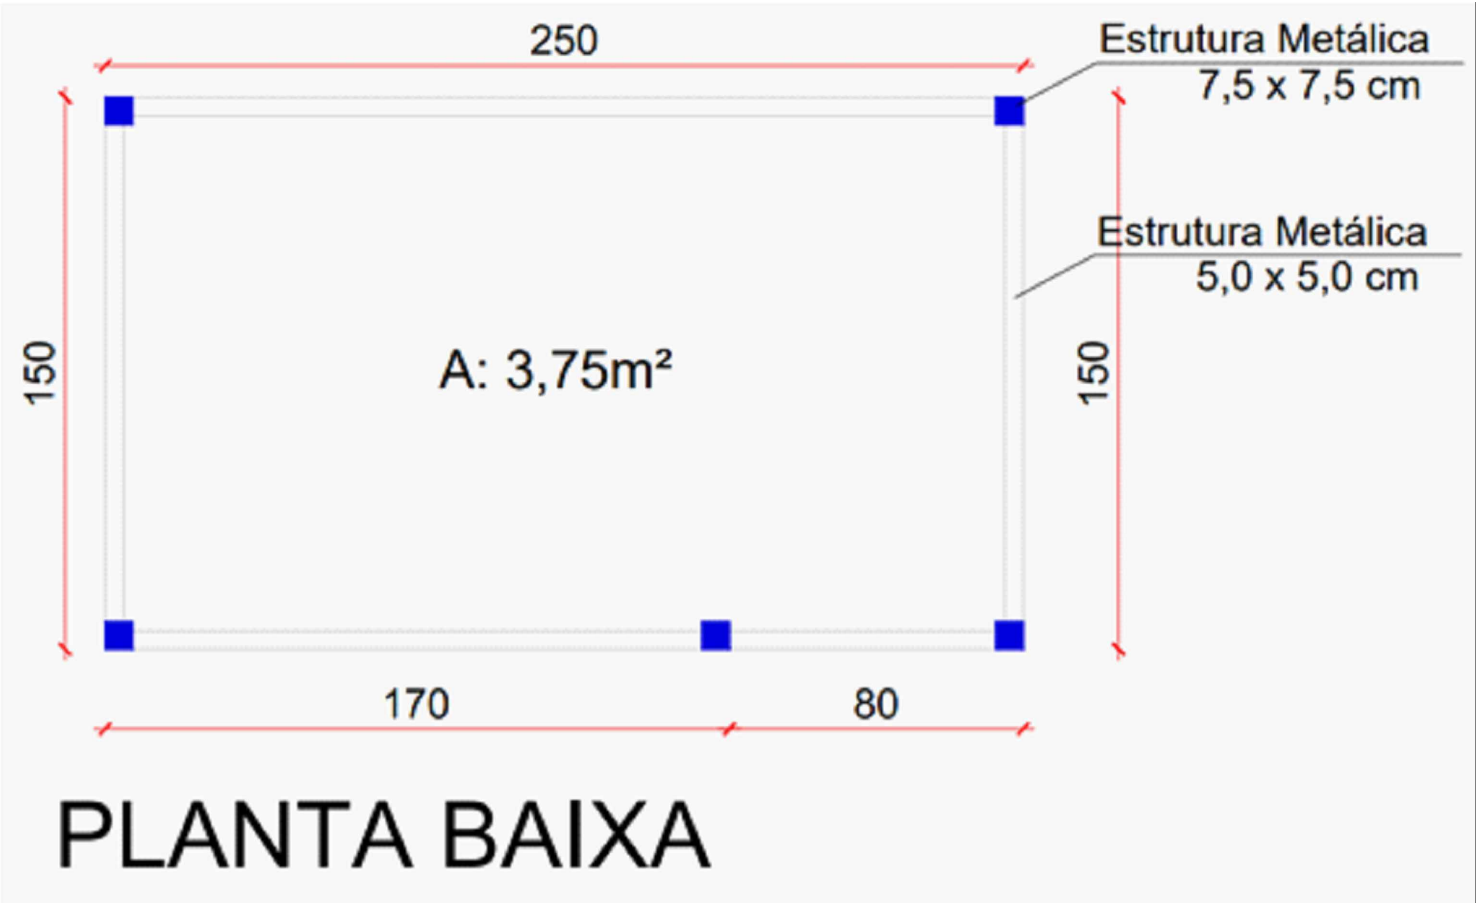

GOVERNO DE

MUNDO NOVO

MATO GROSSO DO SUL

TÍTULO

DETALHE

ASSUNTO

DETALHAMENTO LIXEIRA

ENDEREÇO/MUNICÍPIO

ESTRADA DAUDT CONCEIÇÃO
ZONA RURAL - MUNDO NOVO/MS

QUANTITATIVO

ÁREA DE PAVIMENTO: 20.520,00 m²

ESCALA GRÁFICA

ESCALA NOMINAL

DATA

0 10 20 30 (m)

0:0000

10/2025

ASSINATURAS

PREFEITO

C.P.F.

RESPONSÁVEL TÉCNICO

A.R.T.

APROVAÇÃO

FOLHA

09/09