

DADOS


COMPRIMENTO: 3.420,00 m

LARGURA: 6,00 m


SOLO CIMENTO: 0,20m

TIPO: TST


ESPESSURA: 3 cm

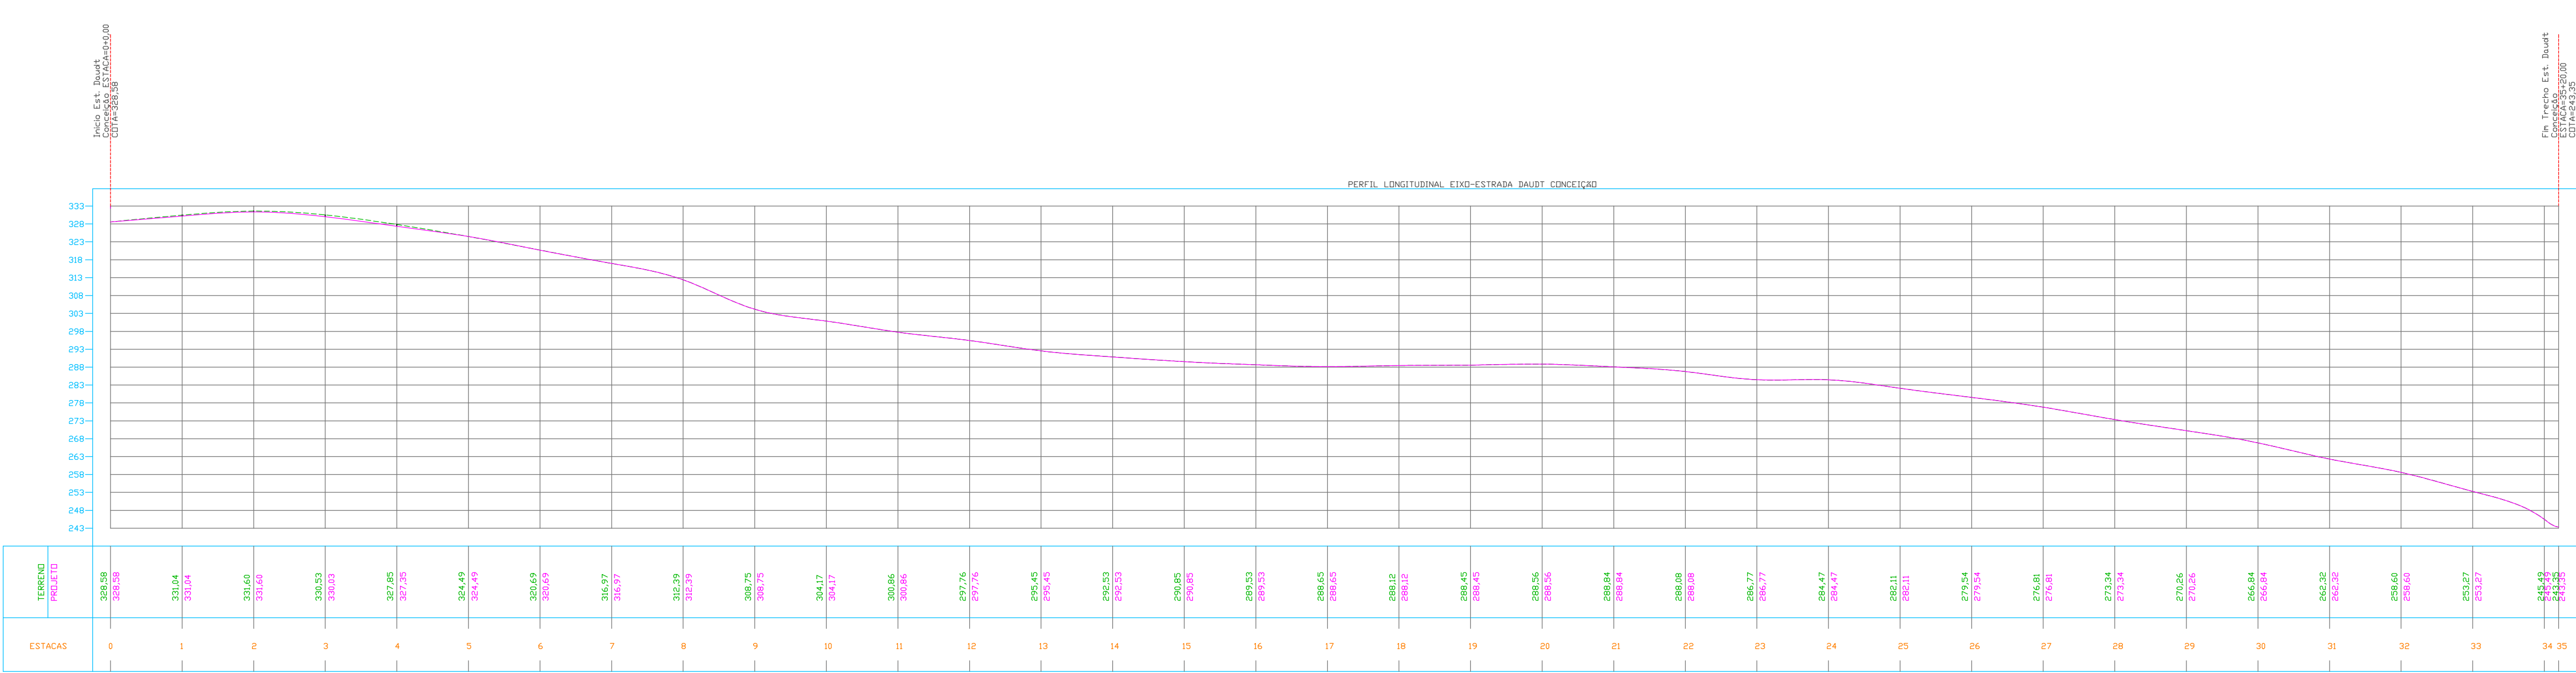

DETALHE - PAVIMENTO

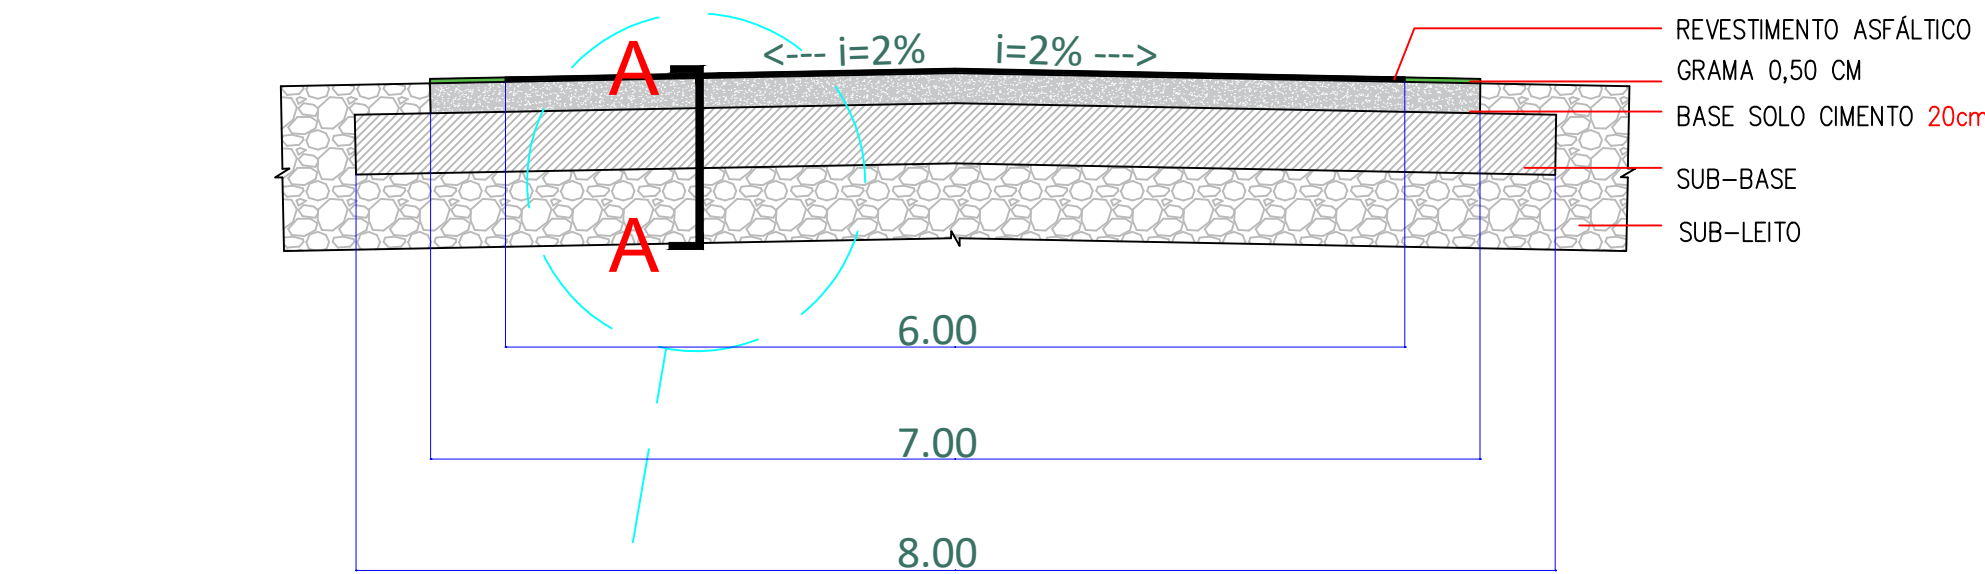

CORTE A-A

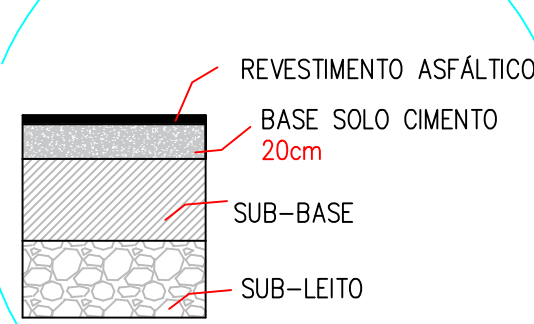

TÍTULO

PAVIMENTAÇÃO

FOLHA

06/09

ASSUNTO

PAVIMENTAÇÃO ASFÁLTICA

ENDEREÇO/MUNICÍPIO

ESTRADA DAUDT CONCEIÇÃO
ZONA RURAL - MUNDO NOVO/MS

QUANTITATIVO

ÁREA DE PAVIMENTO: 20.520,00 m²

ESCALA GRÁFICA



ESCALA NOMINAL

0:0000

DATA

10/2025

ASSINATURAS

PREFEITO

C.P.F.

RESPONSÁVEL TÉCNICO

A.R.T.

APROVAÇÃO