




01 - Avenida Rachid Neder

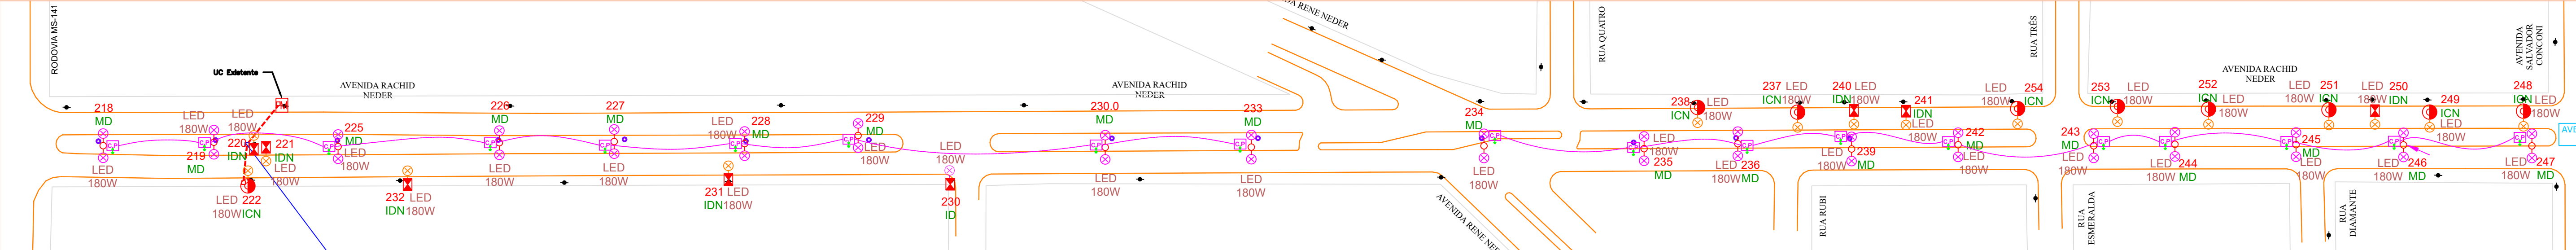


06 - Avenida Francisco Marcolino da Costa

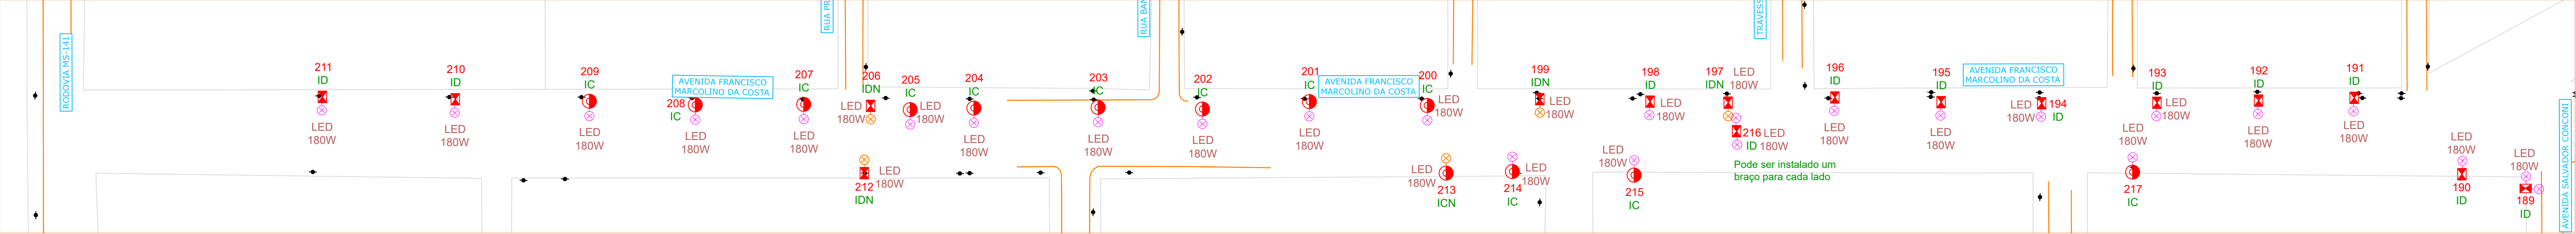


07 - Avenida Mário Carrato Trecho 01

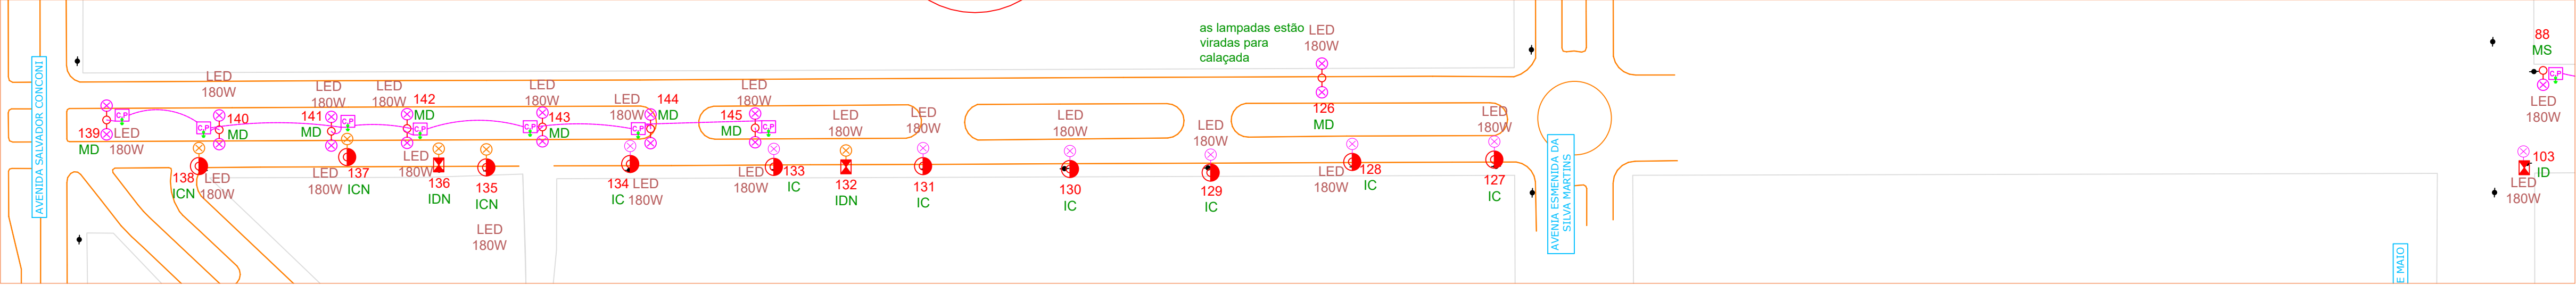


02 - Avenida Esmênia da Silva Martins

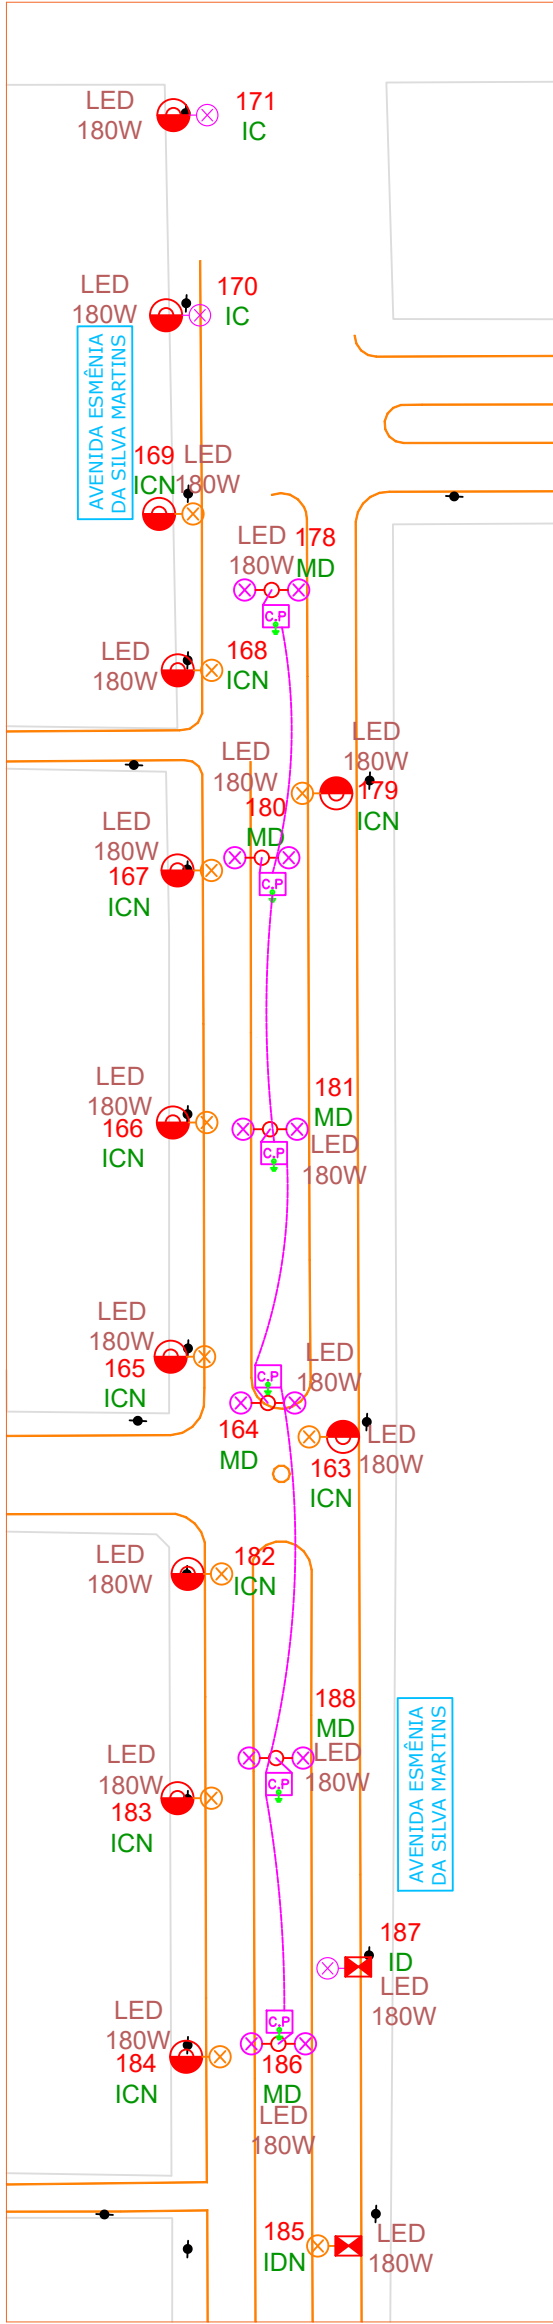


07 - Avenida Mário Carrato Trecho 02

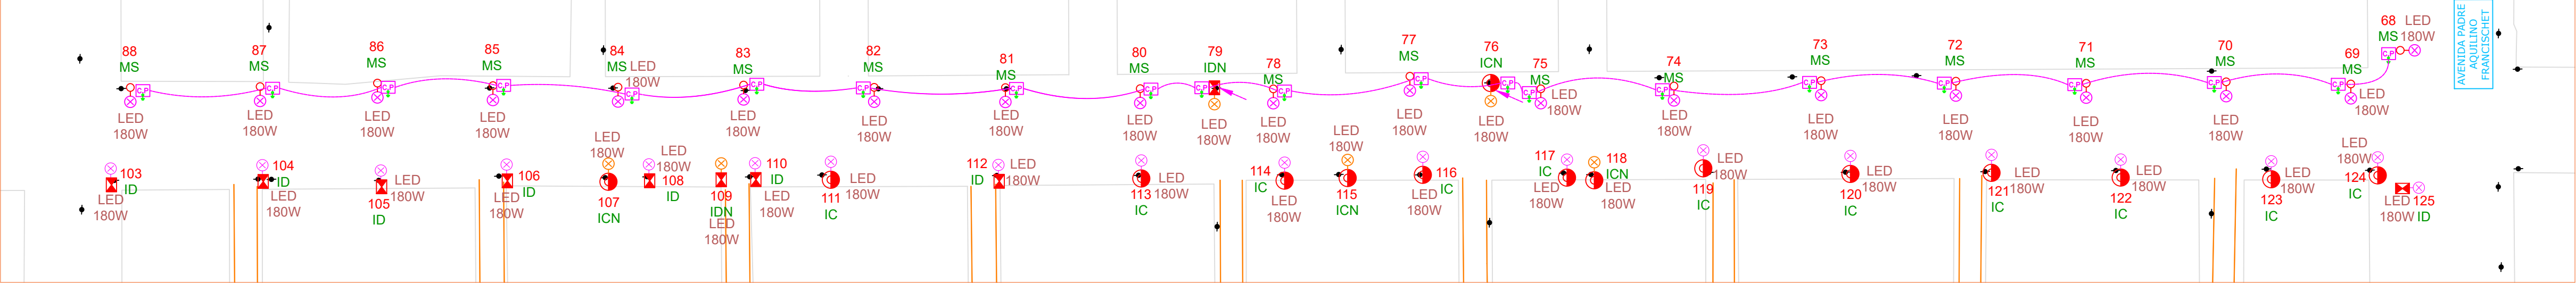


04 - Avenida Salvador Conconi

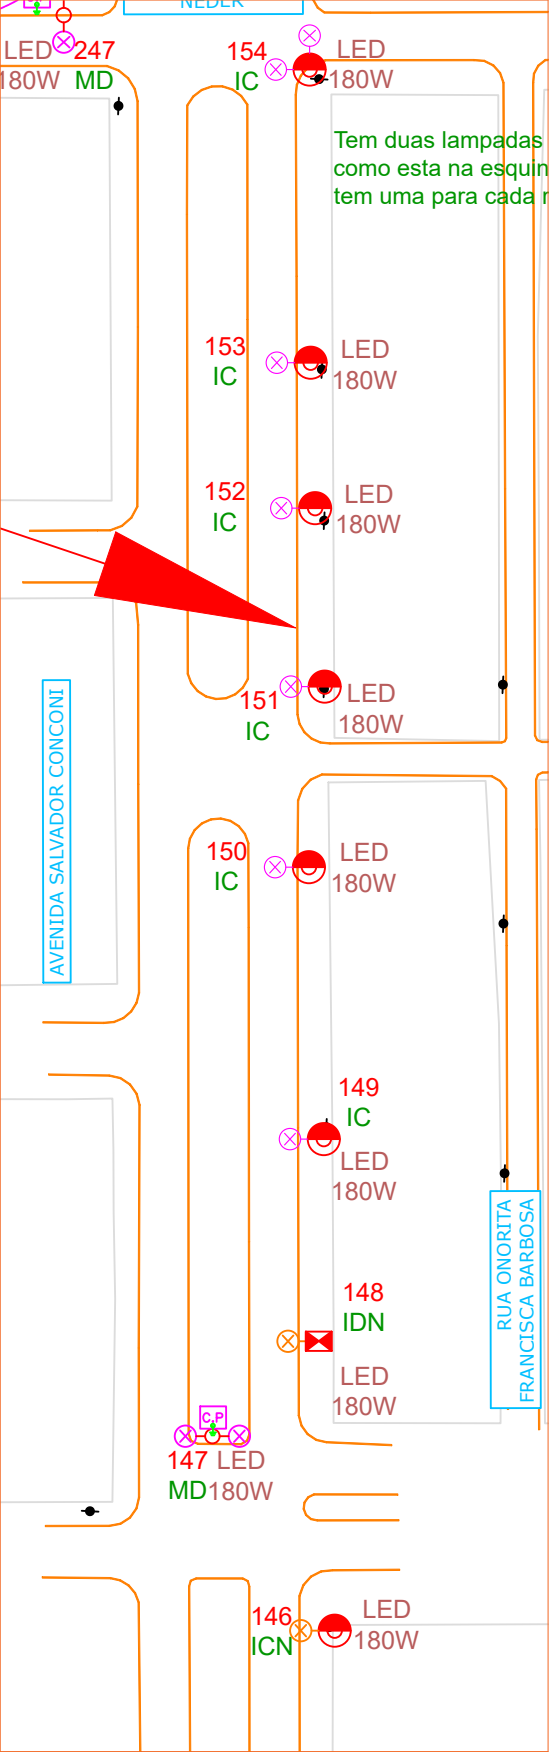

05 - Avenida Antônio Basílio de Lima

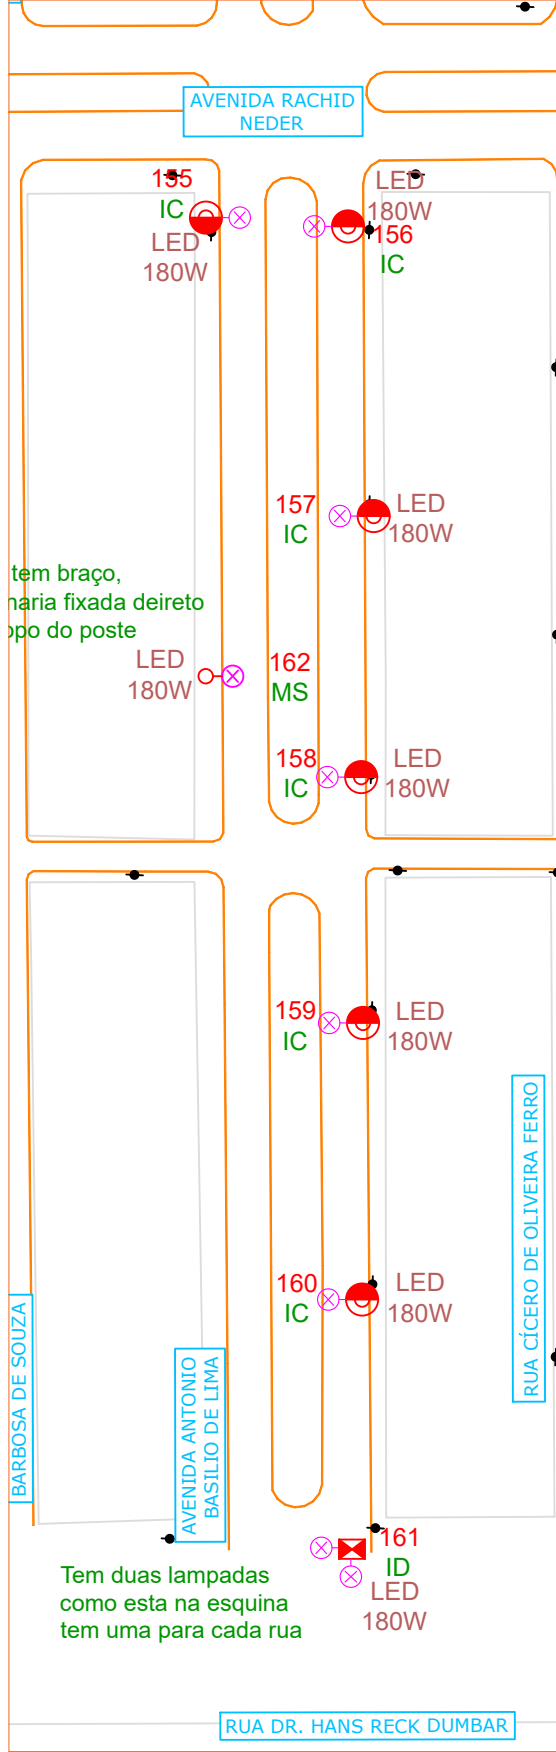

03 - Avenida Antônio Alves de Souza

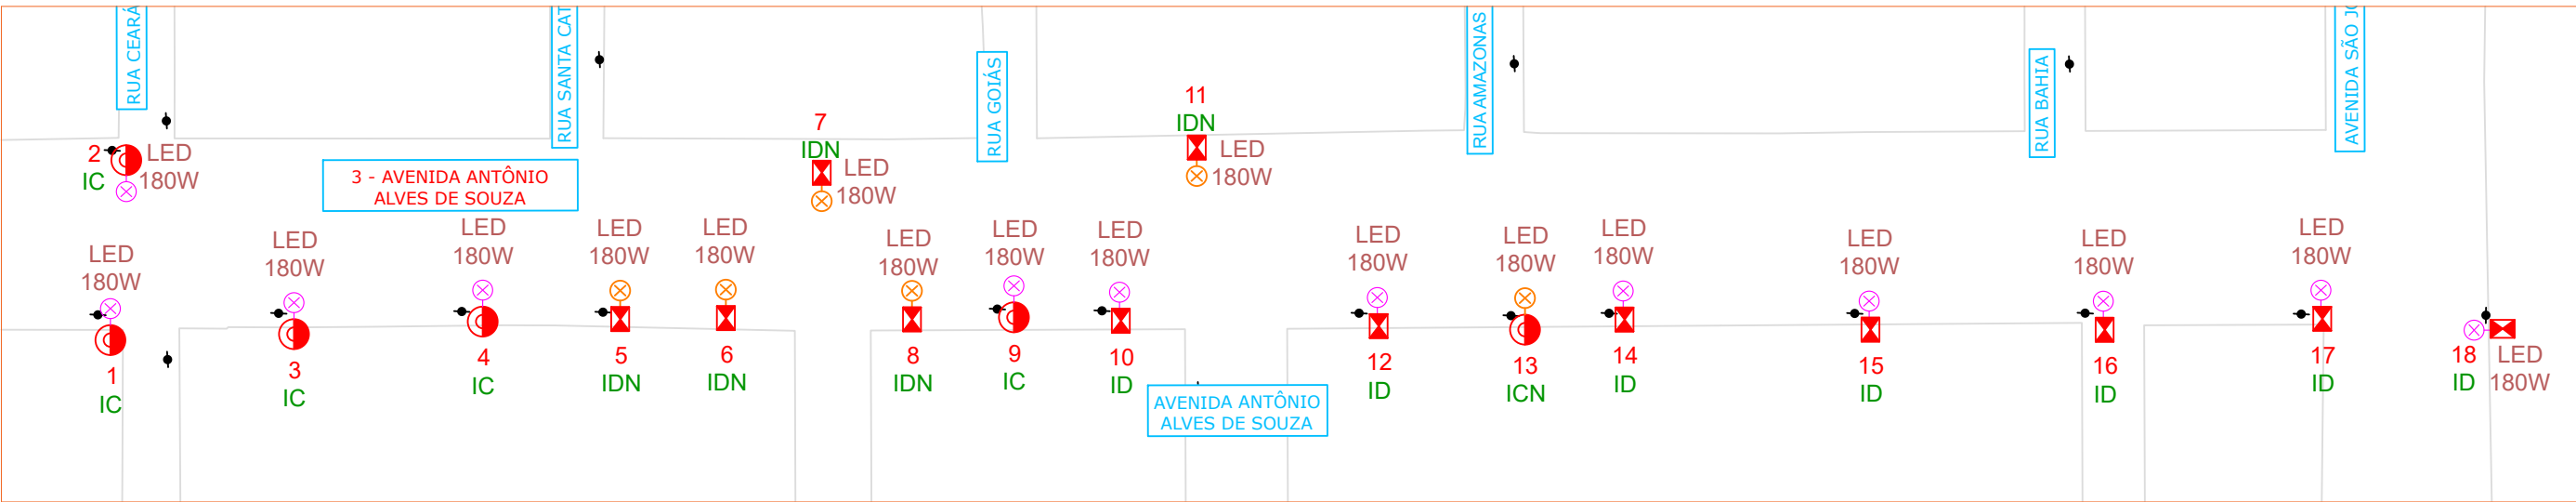

Legenda	
	Medidor Existente
	Caixa de Passagem com tampa 0,30X0,30m sendo instalado uma haste aterramento 5/8"x2,4m em cada caixa destinada ao aterramento do poste metálico
	Eletroduto pead 2" Enterrado a 0,6m em calçada e 1 m quando passa veículos. Com circuito de 1#6(N6) mm cabos em Cu e isolamento 0,6/1kV
	Poste Existente
	Poste Duplo T Existente
	Poste Circular Existente
	Poste Metálico Existente
	Luminária existente a ser substituída por LED de 180W
	Luminária LED 180W – Projetada
	Descida em poste com eletroduto de 2" galvanizado a fogo NBR 5598

Notas:

So cabos usado entre a caixa de passagem e luminaria nos postes metálicos serão da mesma bitola do circuito de 6mm e passados pelo interior do poste.

Informações Ponto	
211	Numero do ponto no projeto.
MD	Tipo do poste
	IC - iluminação a ser substituída em poste circular
	ID - iluminação a ser substituída em poste Duplo T
	ICN - iluminação a ser Nova em poste Duplo T (rede de Baixa tensão existente)
	MS - iluminação a ser substituída em poste metálico simples
	MD - iluminação a ser substituída em poste metálico Duplo
	Tipo da luminaria
180W	potencia da luminaria



Eliel Monczewski

Engenheiro Eletricista

CREA | SC 17660-3

muller.eng02@gmail.com - (47) 9.9624-9270

Projeto Iluminação Pública

Endereço:

MUNICÍPIO DE ANGÉLICA, SUDESTE DE MATO GROSSO DO SUL

PROPRIETÁRIO:

Município Angelica - MS

CNPJ: 03.747.649/0001-69

PROJETO E EXECUÇÃO:

Eliel Monczewski

Eng. Eletricista - CREA/SC 17660-3

INFORMAÇÕES

CONTEÚDO DA PRANCHA

NÚMERO PR.

PRANCHA

DESENHO: FELIPE

ESCALA: INDICADAS

DATA: 08/11/2024

Planta Elétrica

01/02