



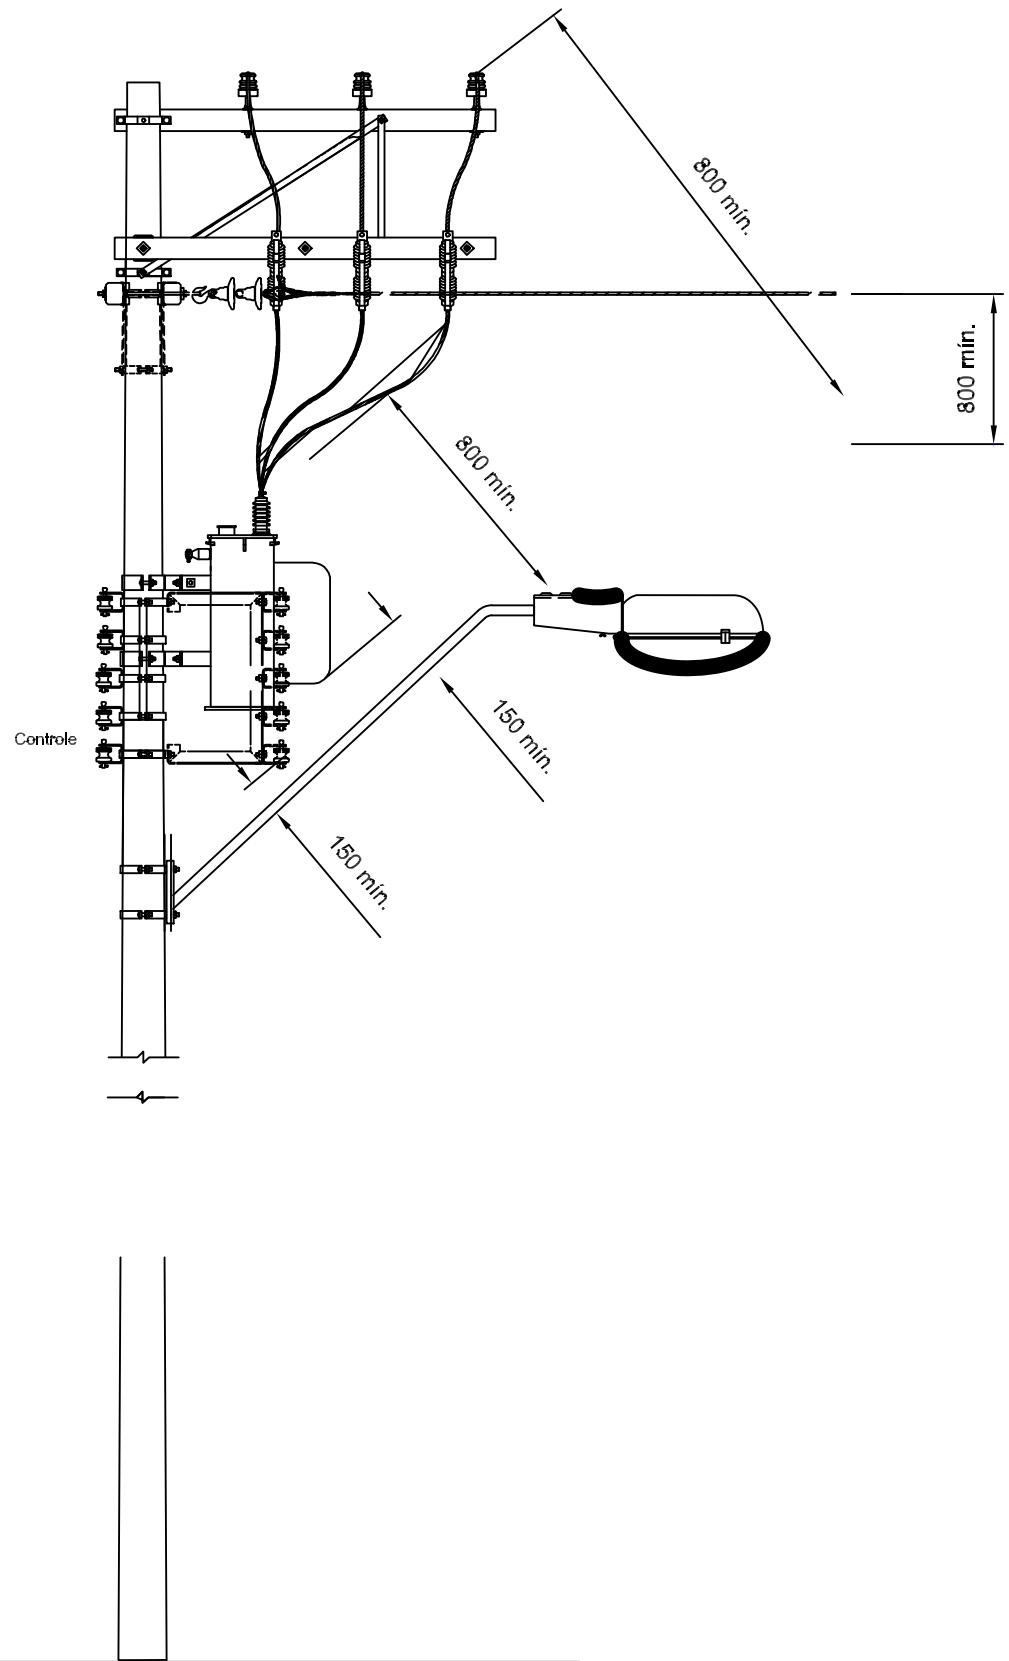


Afastamento Mínimo - Iluminação Pública

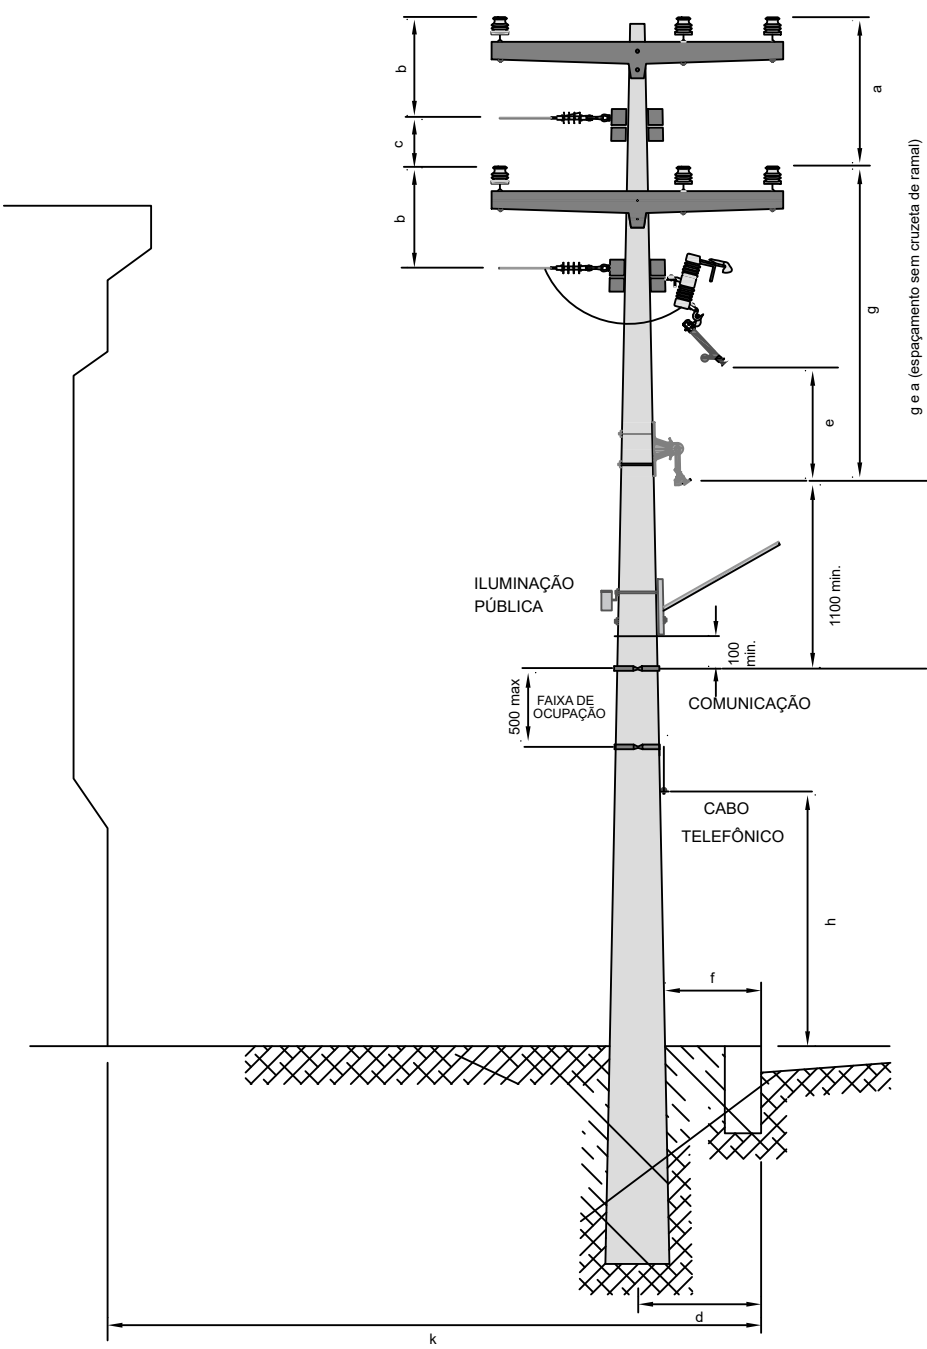


AFASTAMENTOS MÍNIMOS (mm)							
TENSÃO (kV)	a	b	c	k < 2500		k > 2500	
				d	f	d	f
15	800	500	800				
36,2	900	700	900	350	150	500	200
						1100	800
						1300	1000


Afastamentos Mínimos de Estruturas Rede Convencional

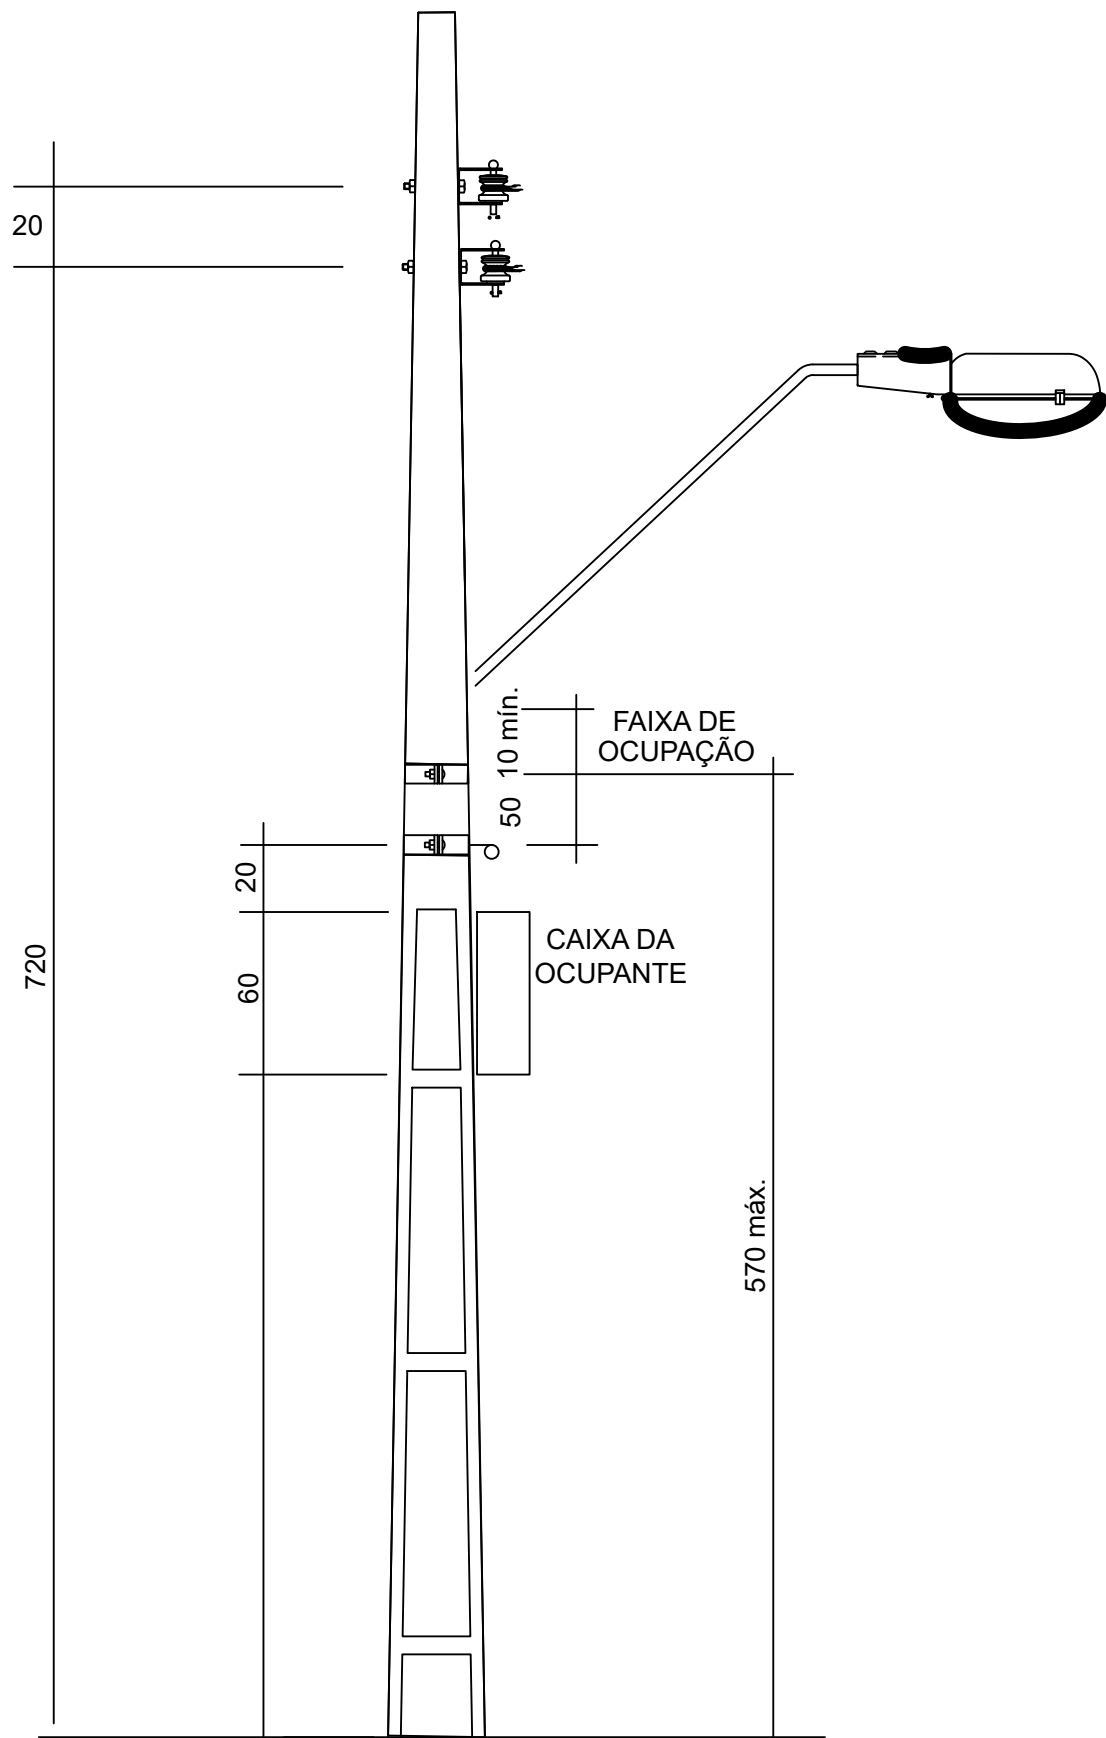


Estrutura Secundária - Sem Equipamento.

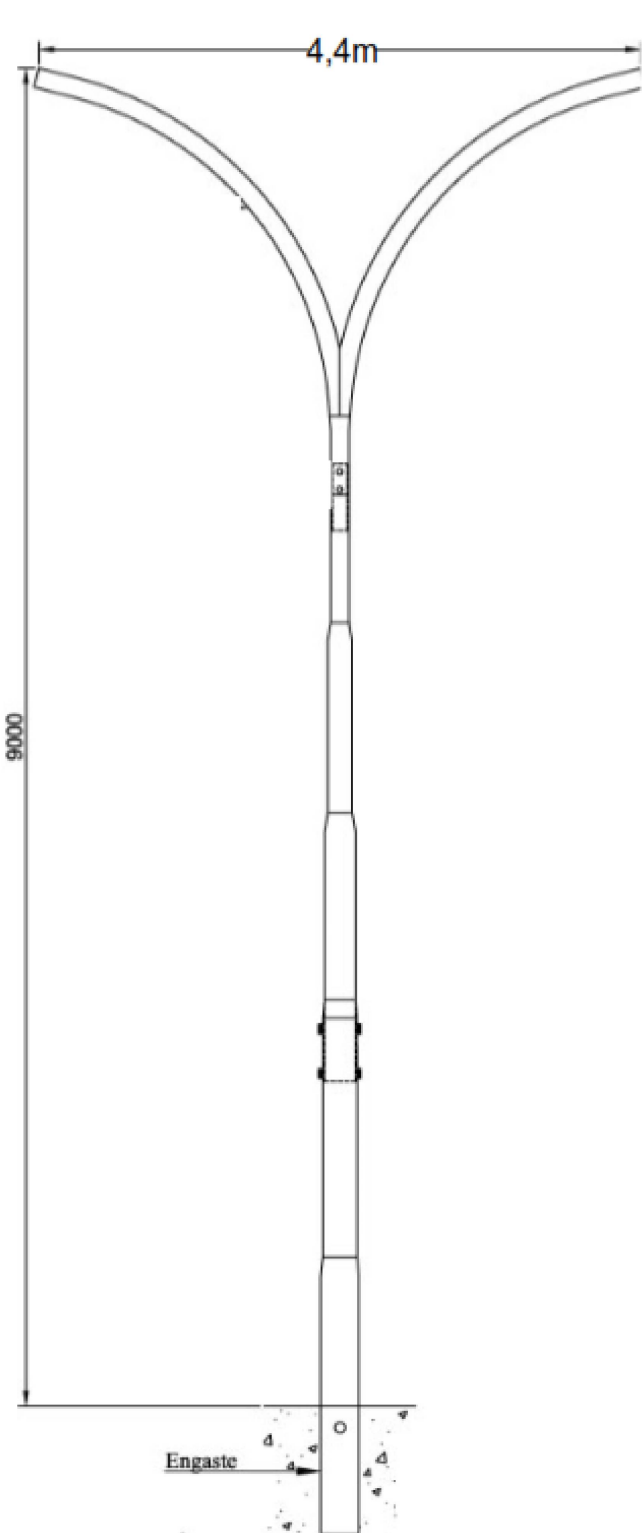


POste metalico Duplo

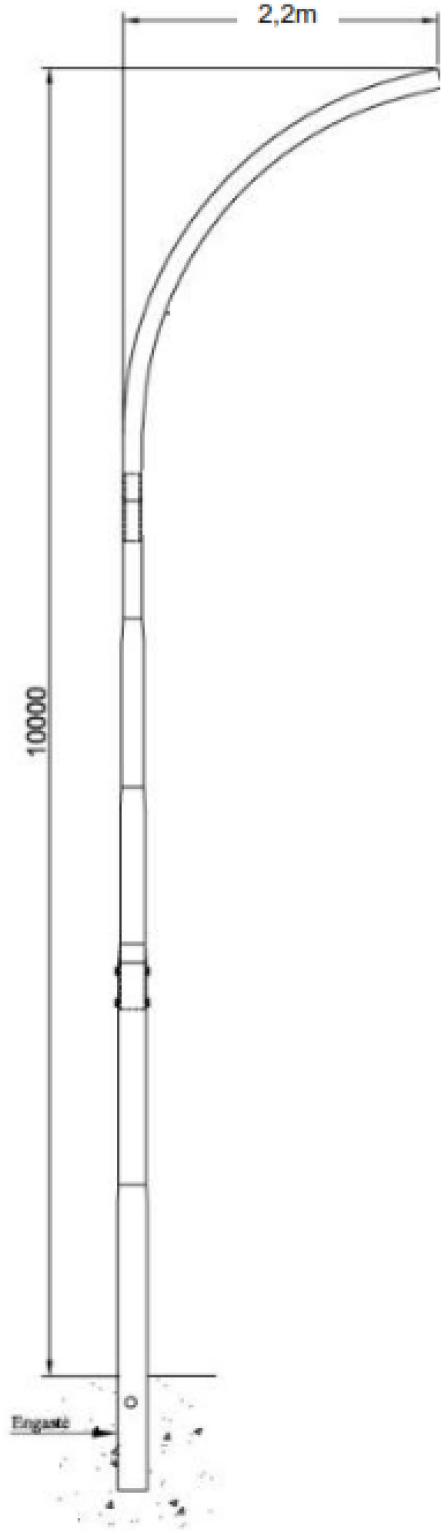

POste metalico Simples


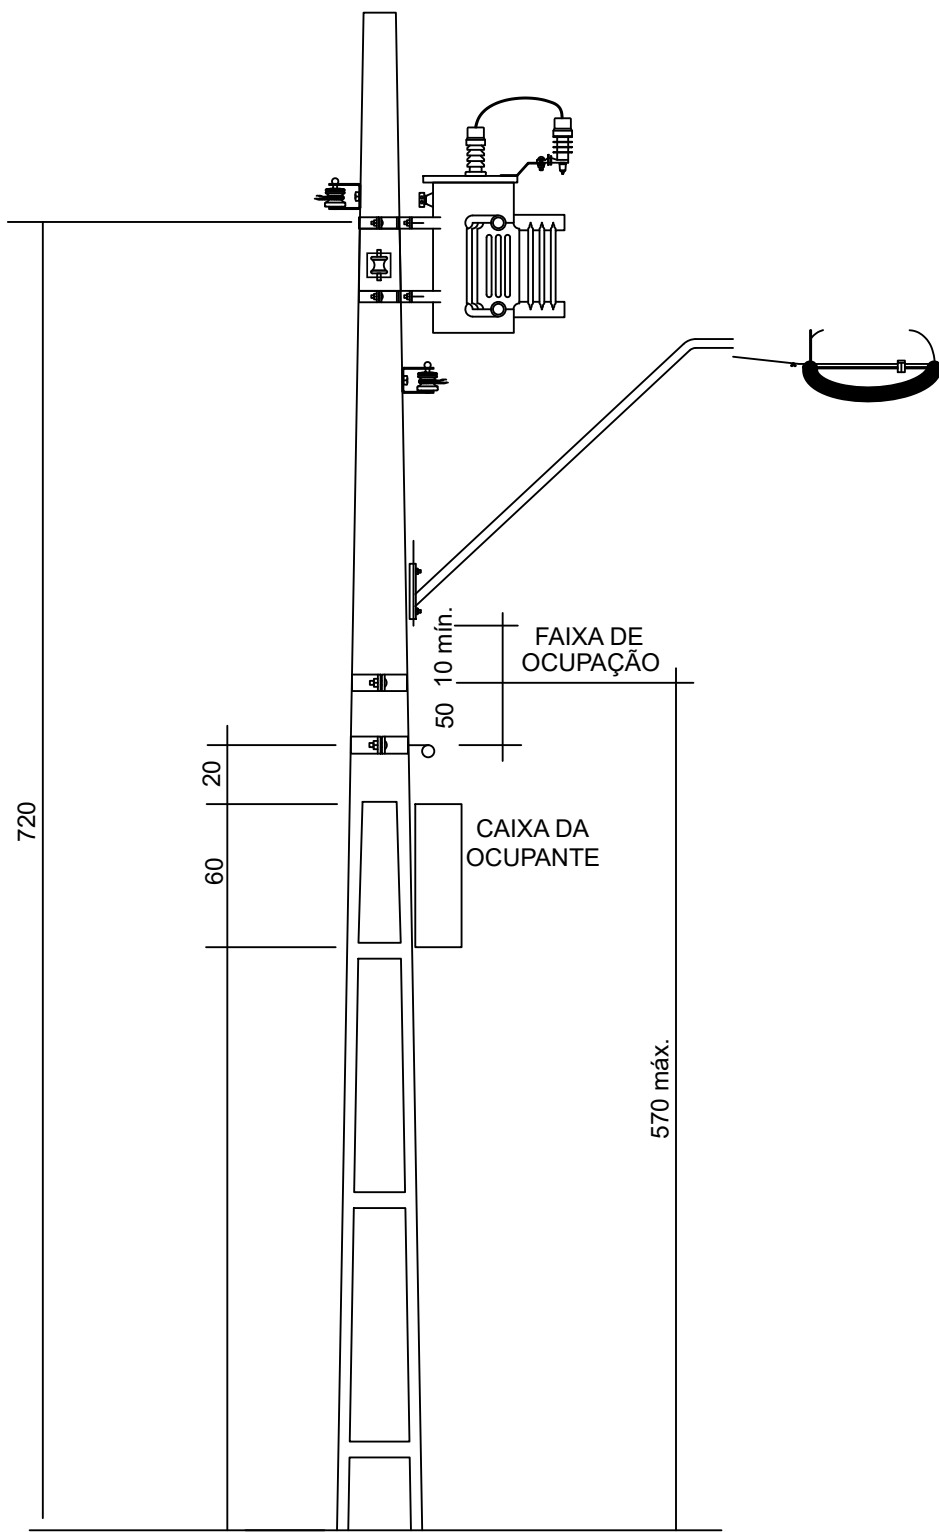


Estrutura Secundária - Com Equipamento

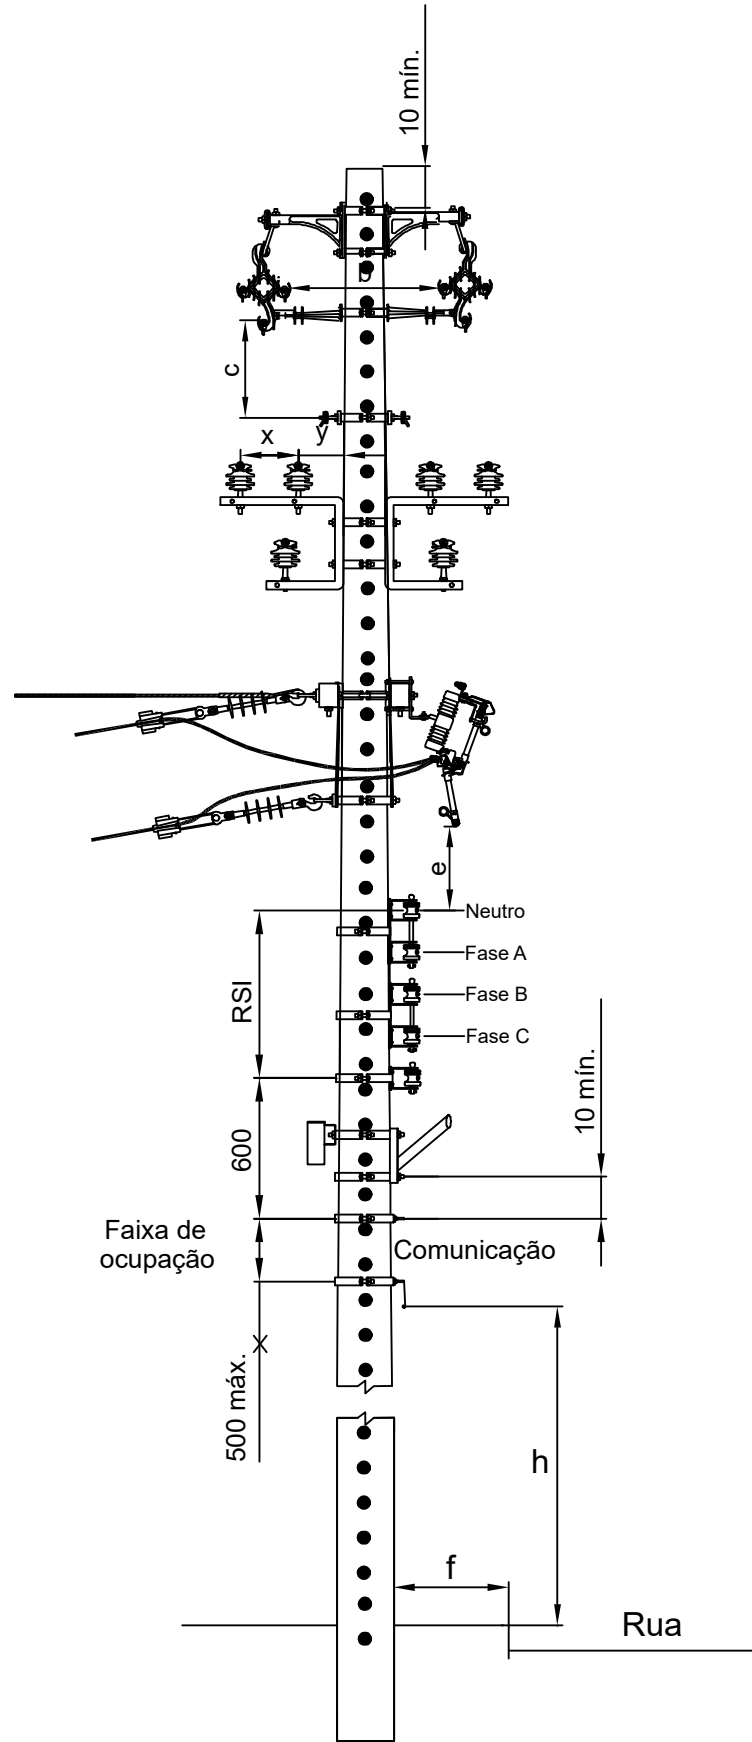


Afastamentos Mínimos de Estruturas Rede Compacta


DESENHO 4 - Braços de iluminação pública - Braço extralongo

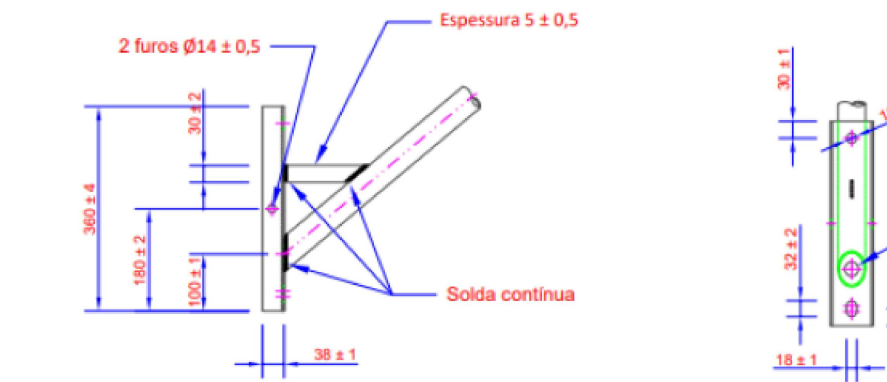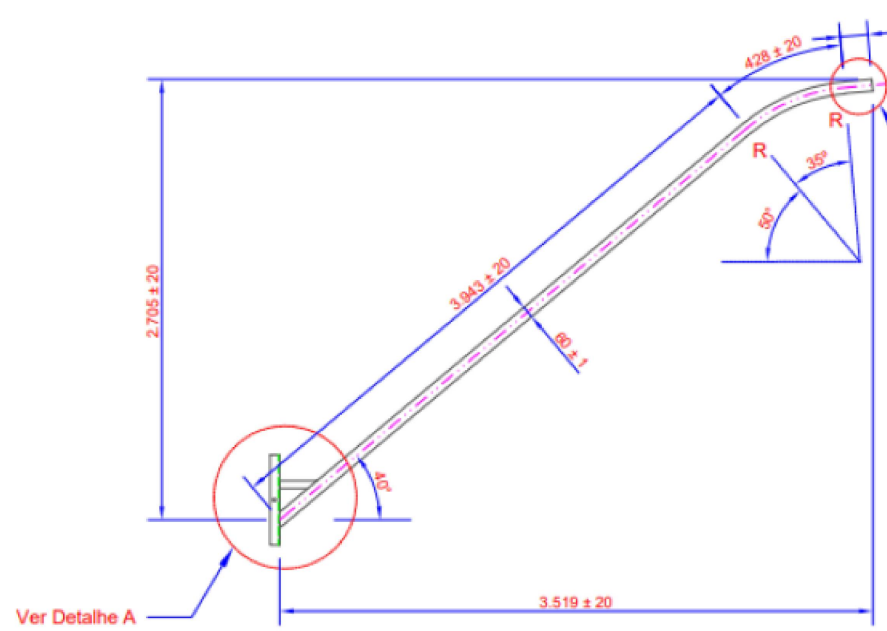

Detalhe A

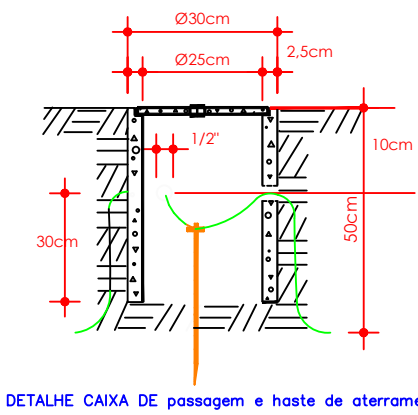

DETALHE CAIXA DE passagem e haste de aterramento

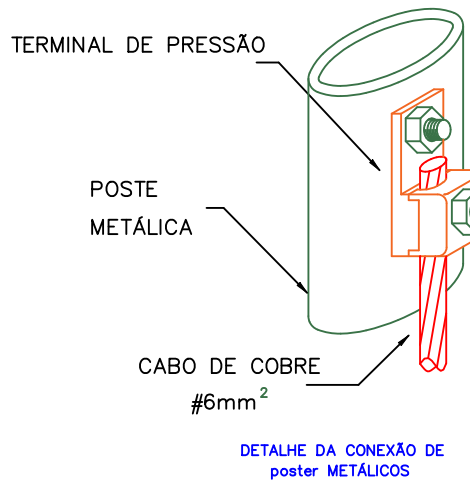

DETALHE DA CONEXÃO DE poste METÁLICO

Código Energisa
691766



Eliel Monczewski
Engenheiro Eletricista
CREA | SC 17660-3
muller.eng02@gmail.com - (47) 9.9624-9270

Projeto Iluminação Pública

Endereço: MUNICÍPIO DE ANGÉLICA, SUDESTE DE MATO GROSSO DO SUL

PROPRIETÁRIO:
Município Angélica - MS
CNPJ: 03.747.649/0001-69

PROJETO E EXECUÇÃO:
Eliel Monczewski
Eng. Eletricista - CREA/SC 17660-3

INFORMAÇÕES
DESENHO: FELIPE
ESCALA: INDICADAS
DATA: 07/11/2024

CONTEÚDO DA PRANCHA
Planta Elétrica

NÚMERO PR.
02/02