


RODOVIA MS-141

PAVE

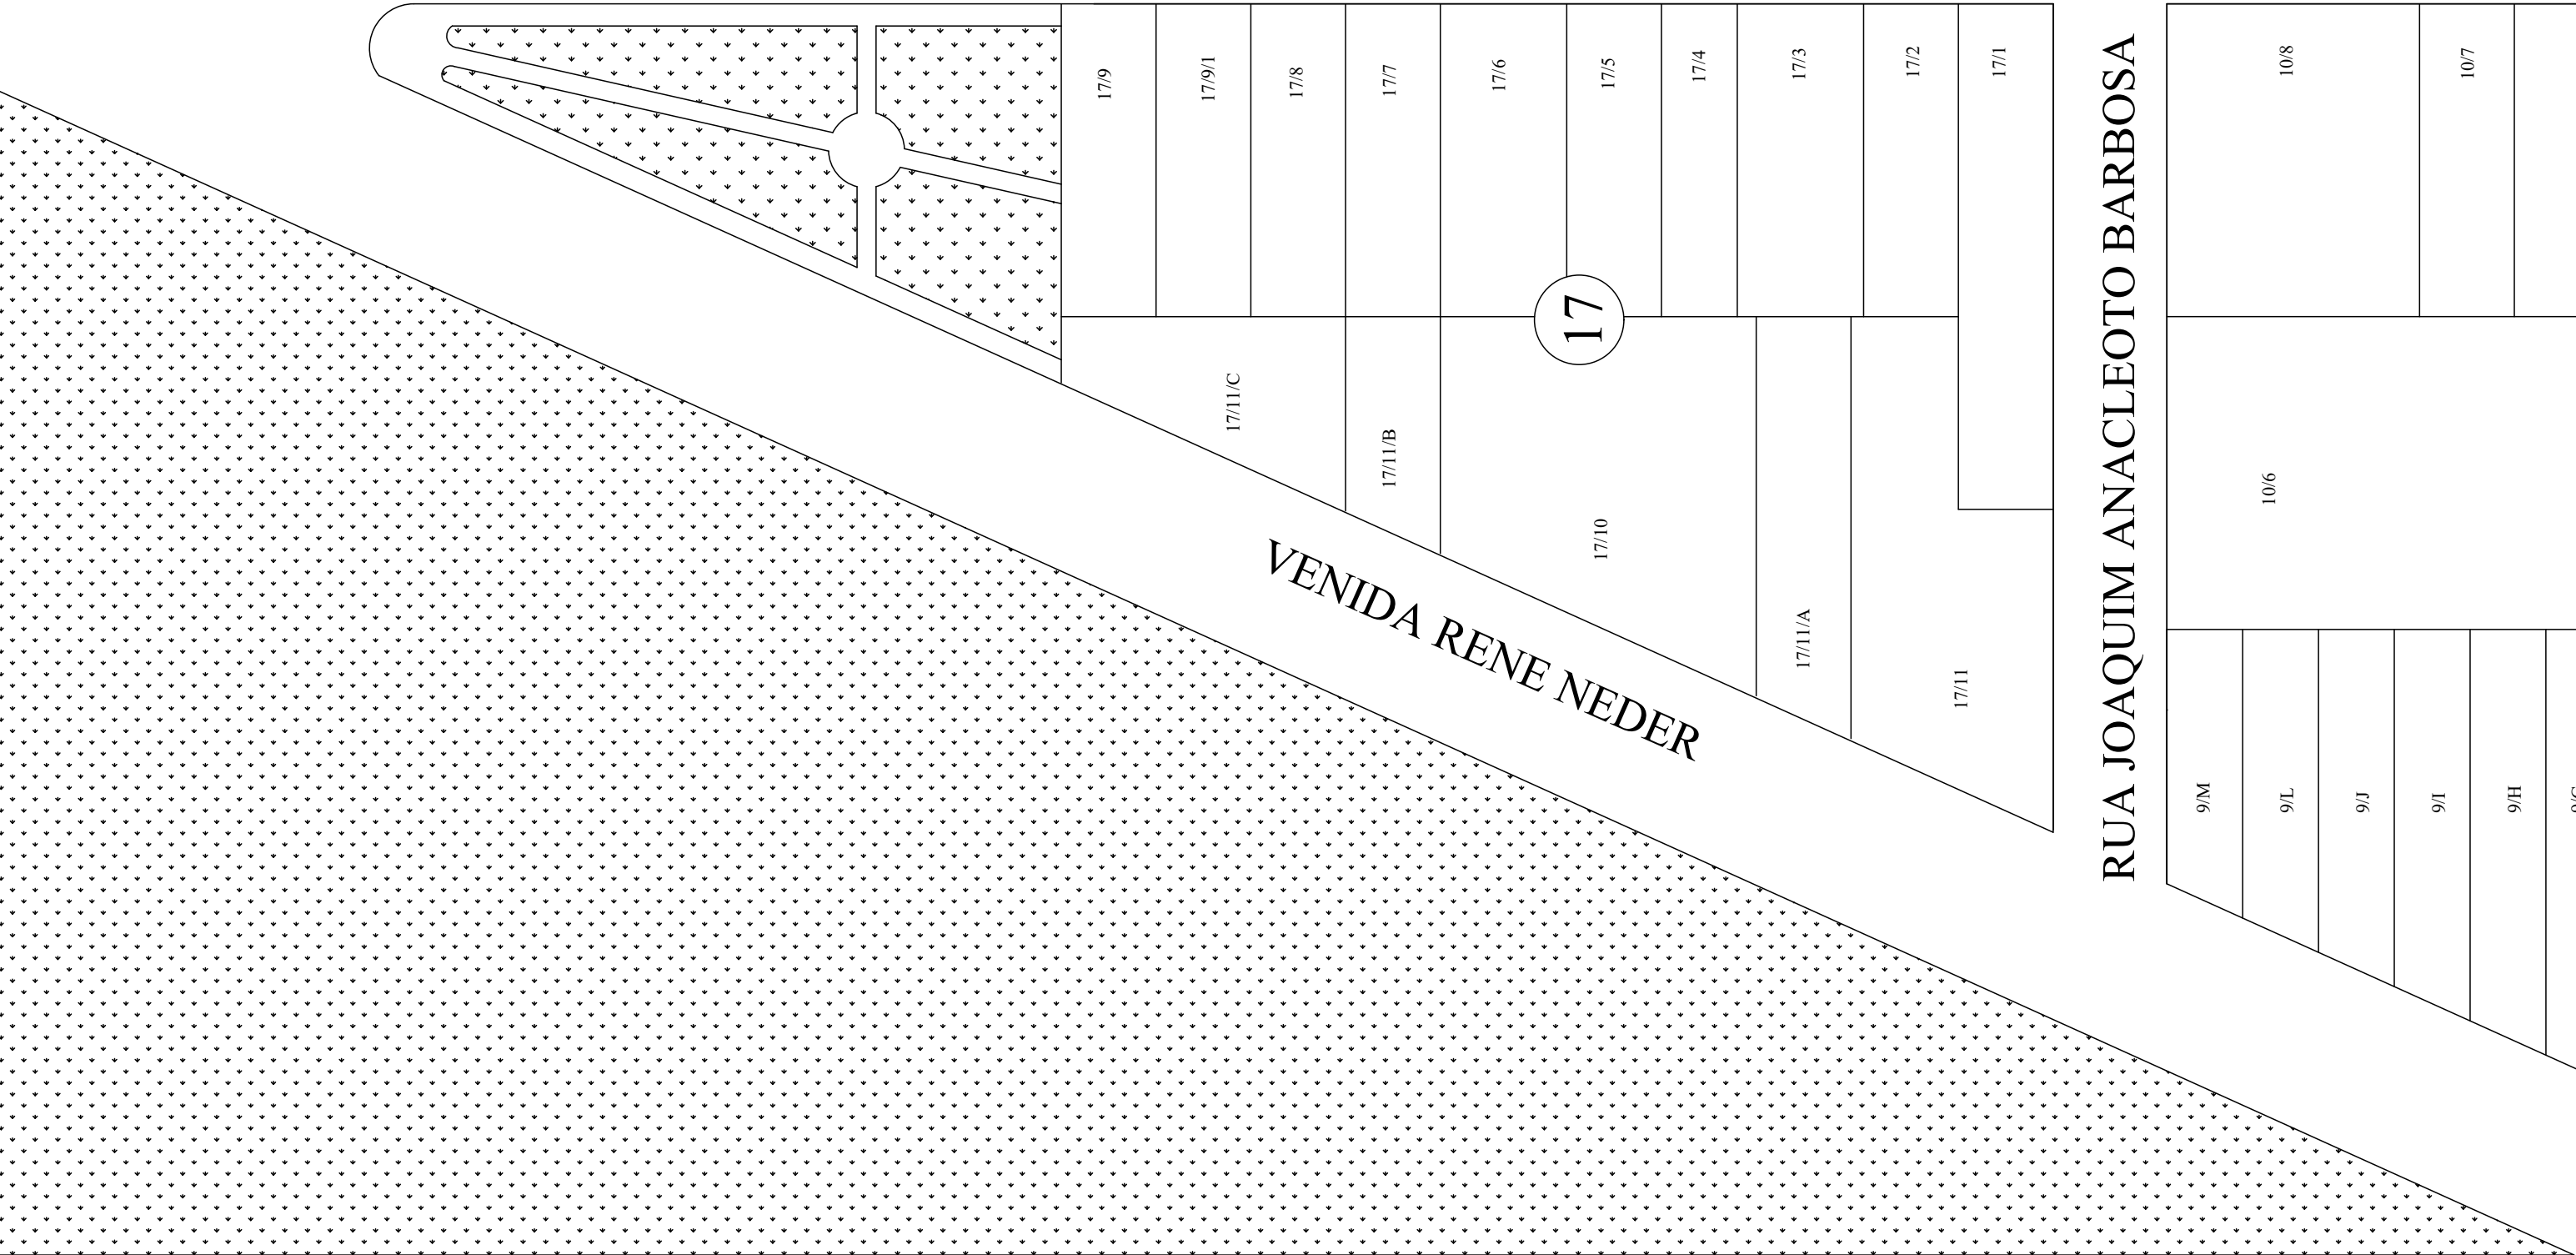

TRECHO 01: RODOVIA MS-141 A RUA JOSÉ LINO VASCONCELOS  
ESC: 1:100

AVENIDA FRANCISCO MARCOLINO DA COSTA

RUA STEFAN DUDAS

RUA JOAQUIM ANACLEOTO BARBOSA

RUA JOAQUIM ANACLEOTO BARBOSA

RUA JOSÉ LINO VASCONCELOS

RUA JOSÉ LINO VASCONCELOS

OBSERVAÇÕES

01 - ESTE DOCUMENTO É DE PROPRIEDADE DA PREFEITURA MUNICIPAL DE ANGÉLICA / MS E NÃO PODE SER REPRODUZIDO OU USADO PARA QUALQUER FINALIDADE DIFERENTE DAQUELA PARA A QUAL ESTÁ SENDO FORNECIDO;  
02 - DIREITOS AUTORAIS E PATRIMONIAIS RESERVADOS CONFORME: LEI 5988, ARTIGO 6º, ALÍNEA X, DE 14/12/1973; LEI 5194, ARTIGO 17º E 18º, DE 24/12/1966; RESOLUÇÃO CONFEA, Nº 260, DE 21/04/1979.

APROVAÇÃO

Nº DA REVISÃO	DATA	DESCRIÇÃO	ANALISADO	VISTO

AUTOR DO PROJETO:

PREFEITURA MUNICIPAL DE ANGÉLICA / MS

UNIDADE GESTORA: DIR. DE INFRAESTRUTURA

CNPJ: 03.747.649/0001-69

VISTO E ACEITO

ESTA ACEITAÇÃO NÃO ISENTA A CONTRATADA DAS RESPONSABILIDADES E OBRIGAÇÕES ESTABELECIDAS NO CONTRATO

CONTRATANTE:

PREFEITURA MUNICIPAL DE ANGÉLICA / MS

CONTEÚDO:

LOCAL:

OBRA:

PRÓXIMA:

3

DATA DE EMISSÃO:

DEZEMBRO/2025

ESCALA:

INDICADAS

PROJETO DE ENGENHARIA

RESTAURAÇÃO FUNCIONAL DO PAVIMENTO

DETALHES CONSTRUTIVOS

RESTAURAÇÃO FUNCIONAL DO PAVIMENTO (RECAPEAMENTO)

RUA STEFAN DUDAS

ANGÉLICA - MS