



ELEVAÇÃO FRONTAL  
ESC.:1/50

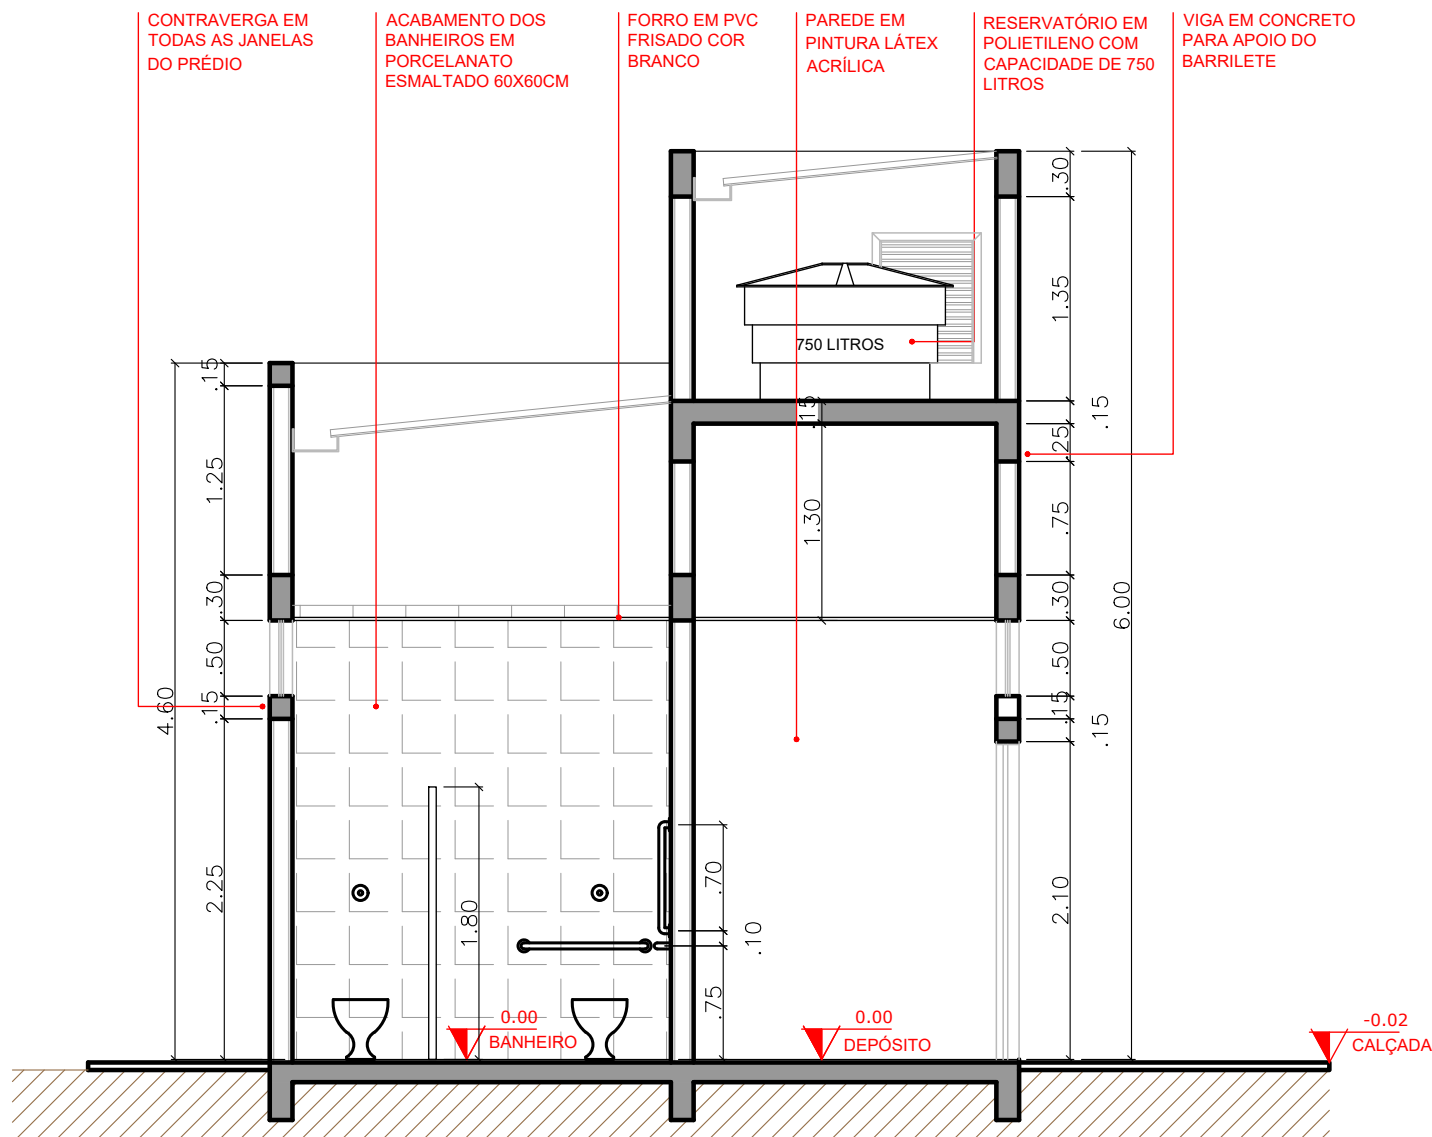


CORTE B/B  
ESC.:1/50

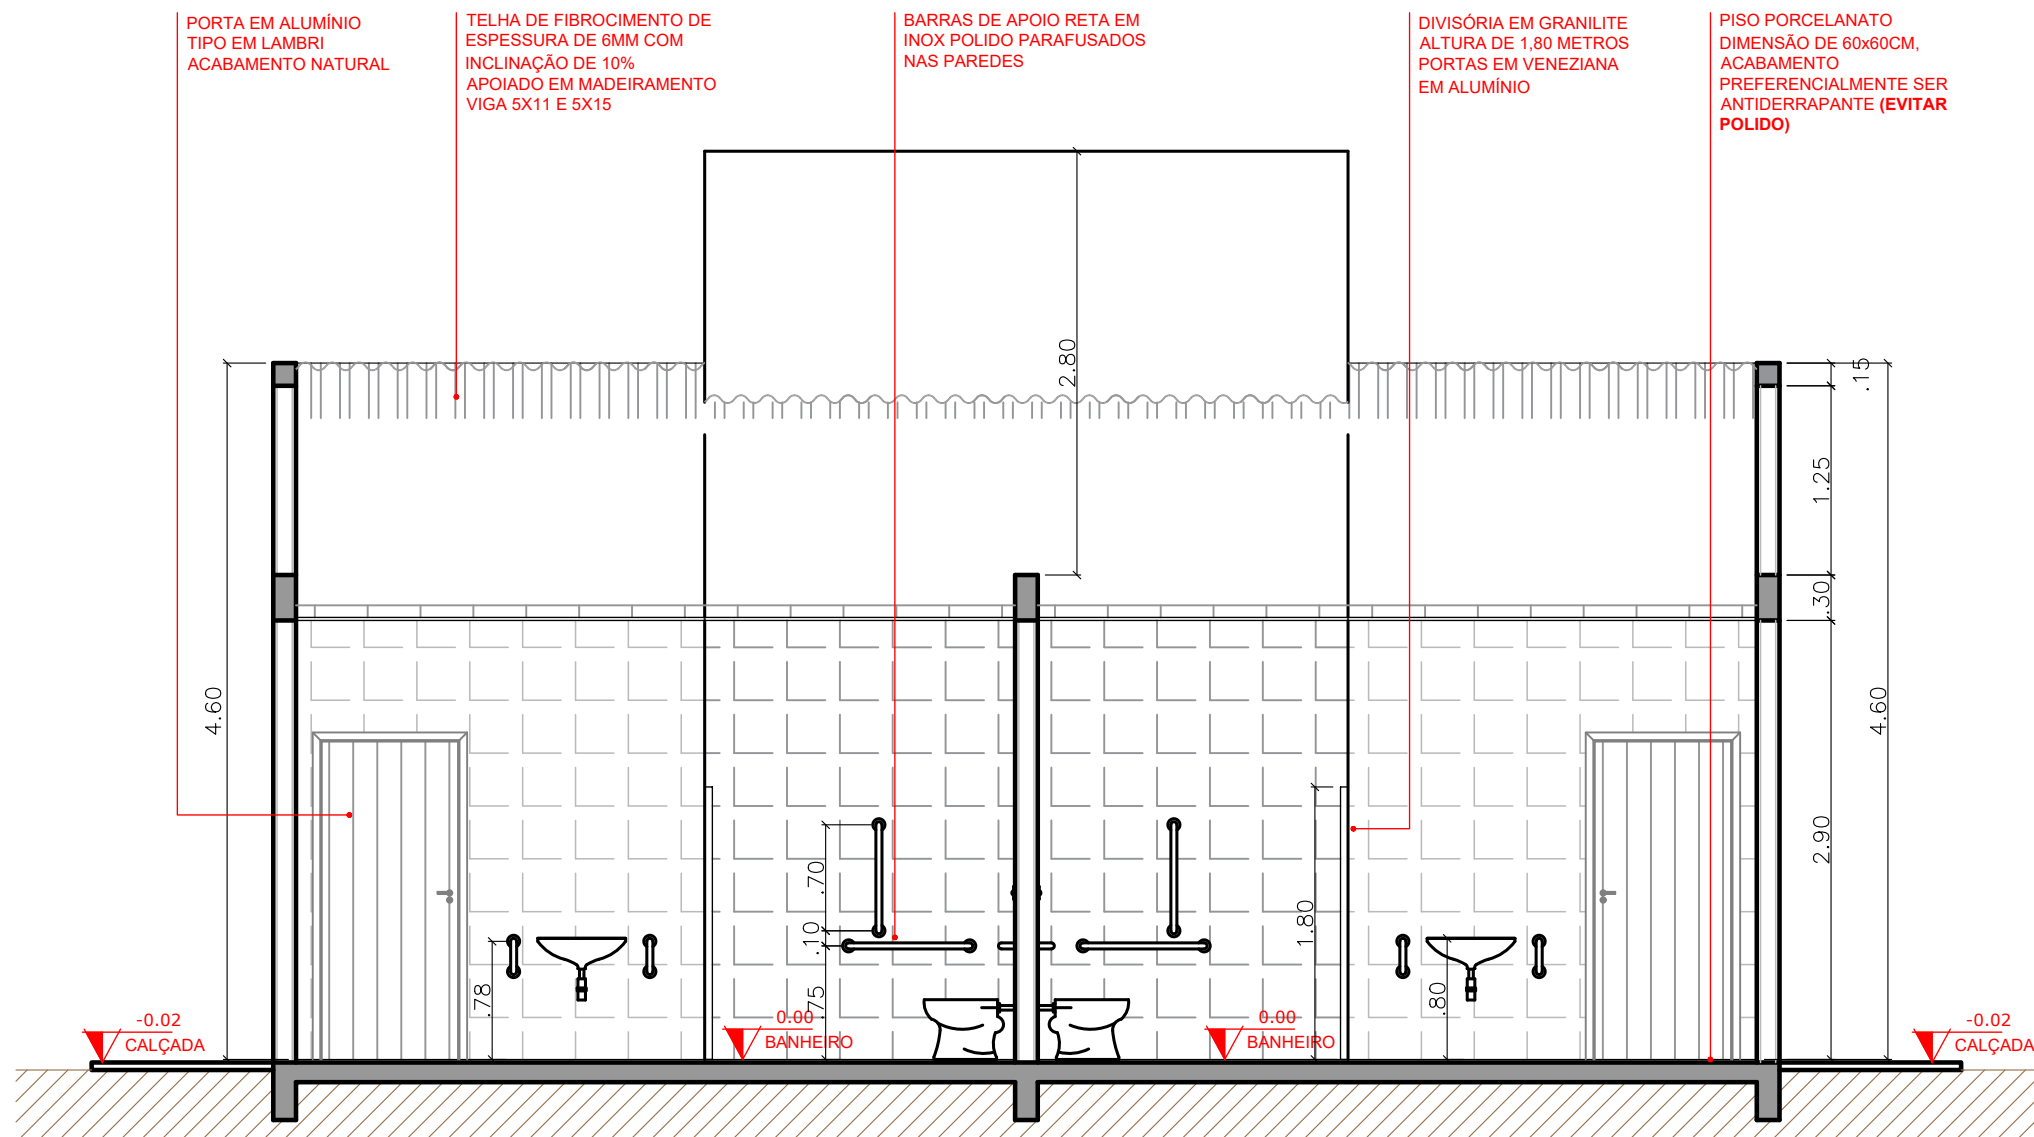


CORTE A/A  
ESC.:1/50


TABELA DE REVESTIMENTO		01	01_02	02
○	PISO	PISO PORCELANATO DIMENSÃO MÍNIMA DE 60X60CM, ACABAMENTO PREFERENCIALMENTE SER ANTIDERRAPANTE (EVITAR POLIDO)	PISO DE CONCRETO USINADO COM INSTALAÇÃO DE GRAMA SINTÉTICA ESPORTIVA, MAIS AREIA AMORTECEDORA	PISO DE CONCRETO USINADO COM INSTALAÇÃO DE GRAMA SINTÉTICA ESPORTIVA, MAIS AREIA AMORTECEDORA
□	PAREDE	PAREDE EM PINTURA LÁTEX ACRÍLICA PREMIUM, APLICAÇÃO MANUAL DE 2 DEMÃOS DO PISO AO TETO		PAREDE COM PISO PORCELA- TO NA DIMENSÃO DE 60X60CM, PLACAS TIPO ESMALTADA.
△	TETO	FORRO EM RÉGUAS DE PVC, FRISADO, COR BRANCO, COM ESTRUTURA BIDIRECIONAL DE FIXAÇÃO		

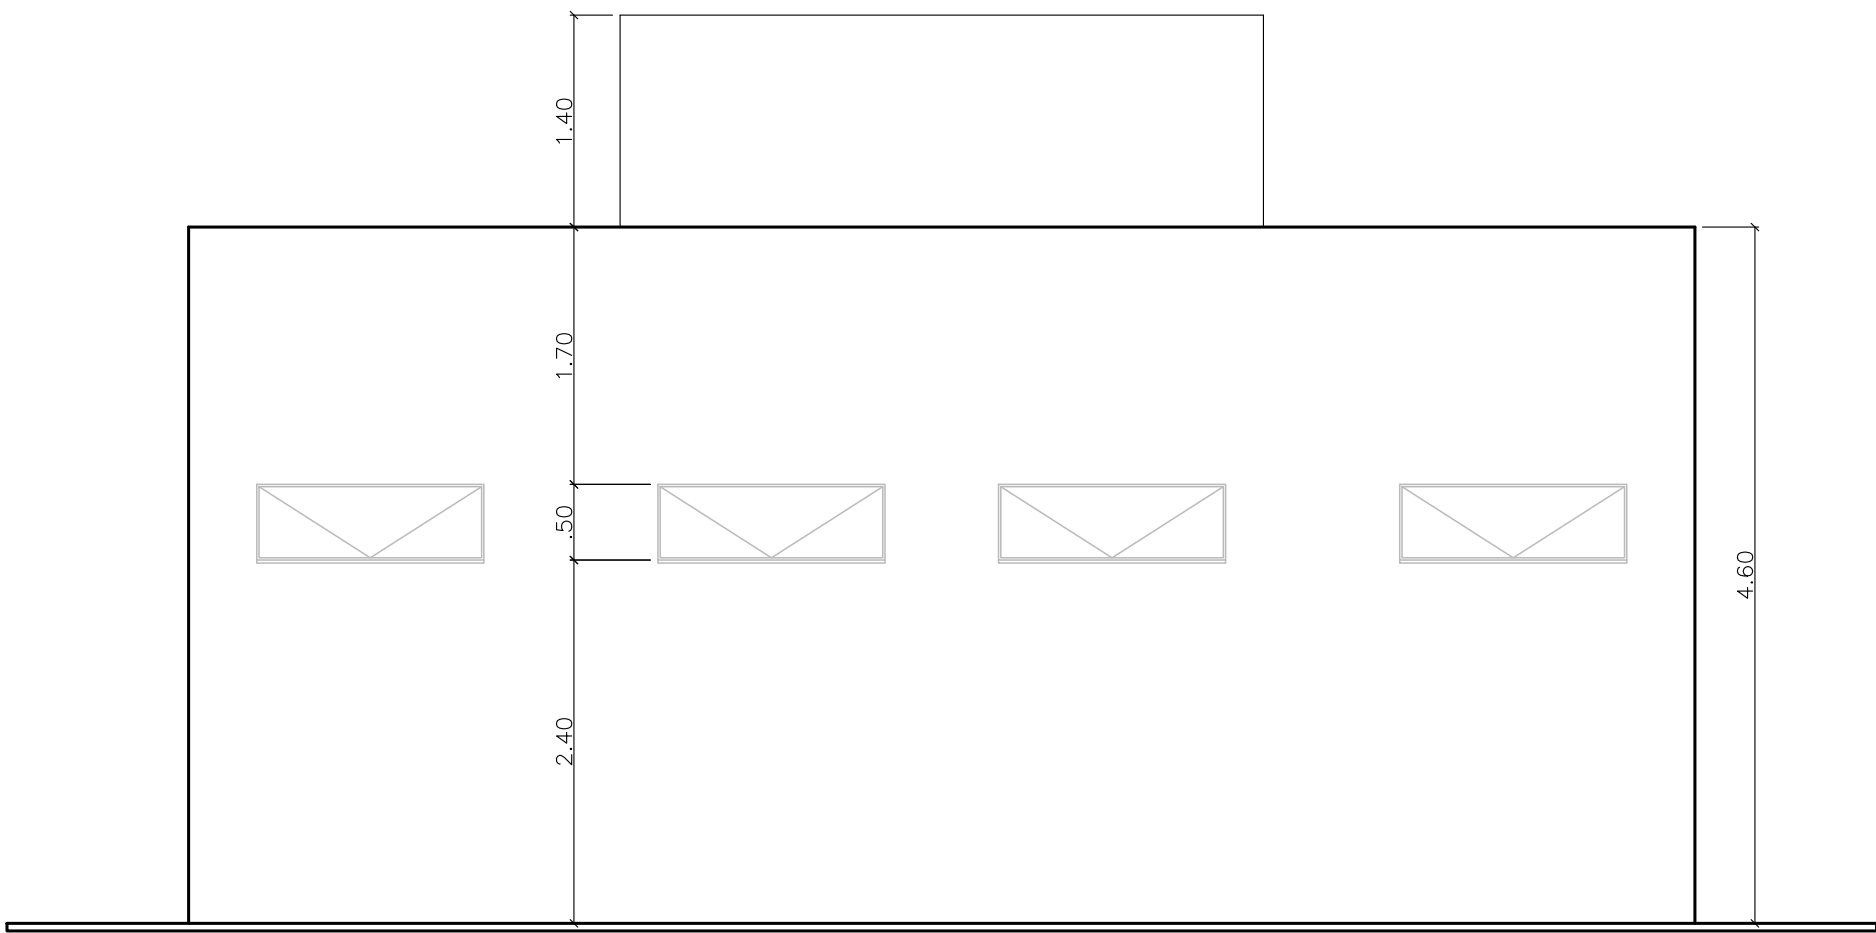


ELEVAÇÃO POSTERIOR  
ESC.:1/50

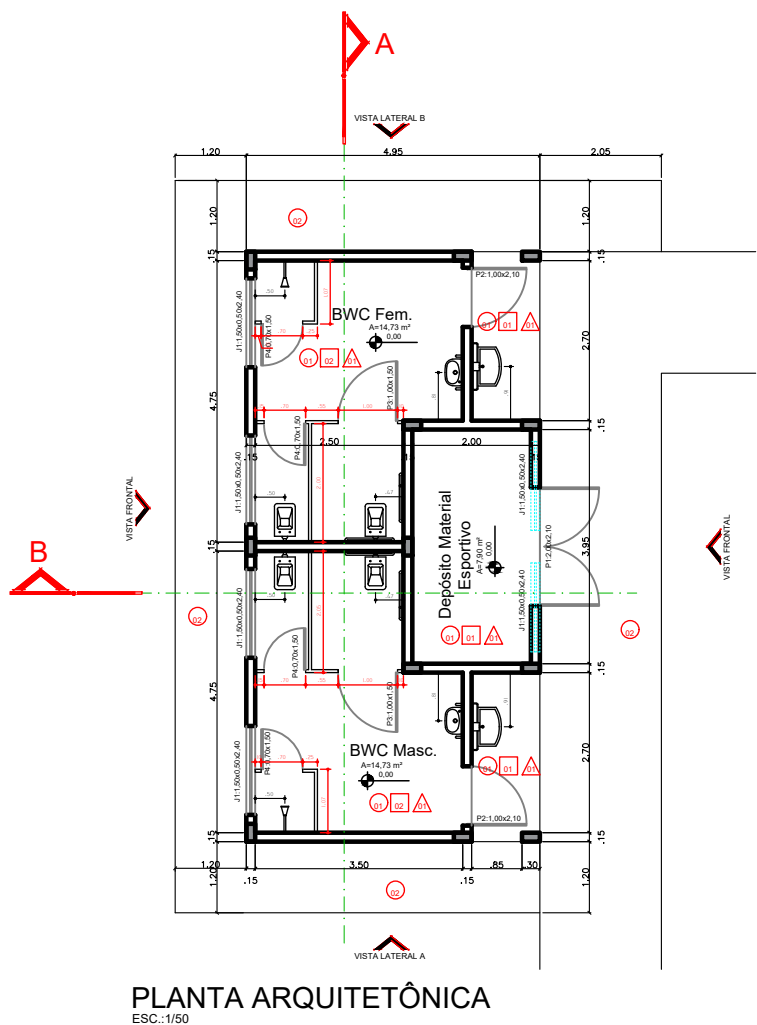


PLANTA ARQUITETÔNICA  
ESC.:1/50

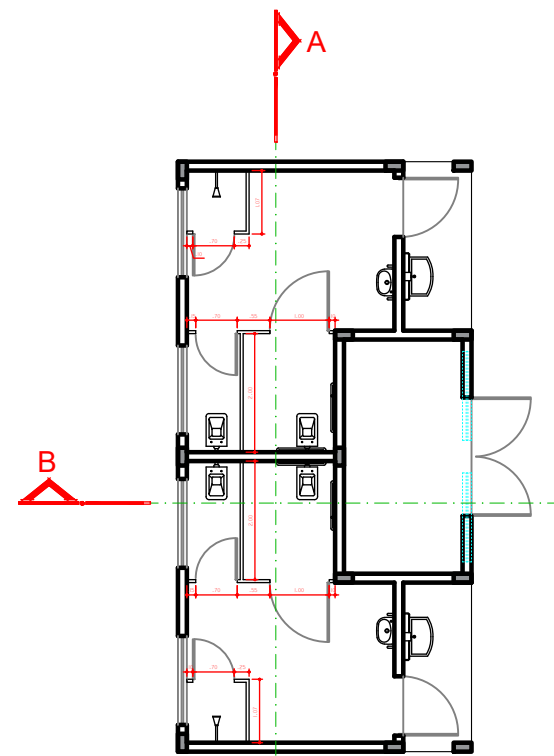


PLANTA DIVISÓRIA  
ESC.:1/50

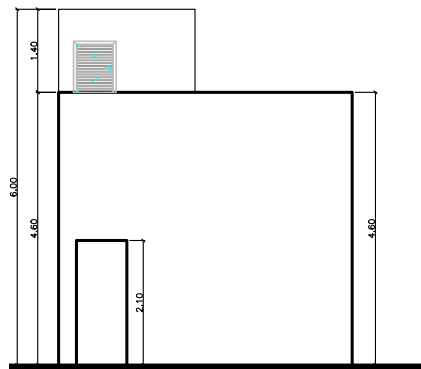


. LAT. DIREITA

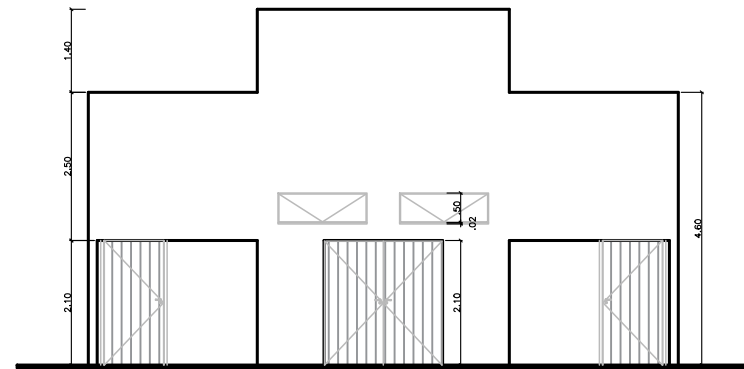


ELEVAÇÃO FRONTAL  
ESC.:1/50

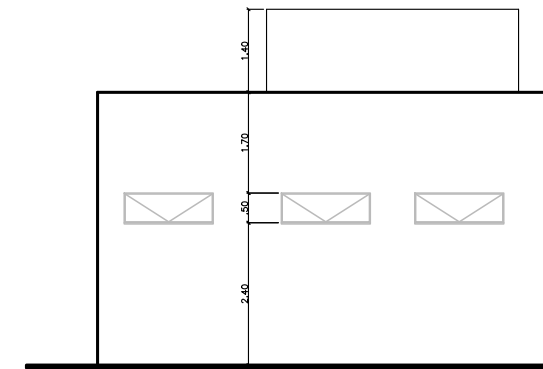


ELEVAÇÃO POSTERIOR  
ESC.:1/50

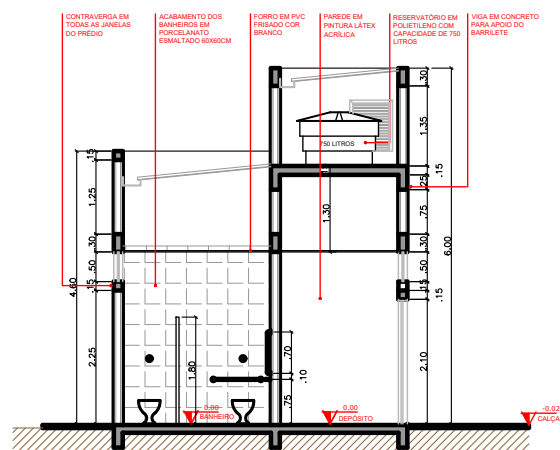


CORTE B/B  
ESC.:1/50

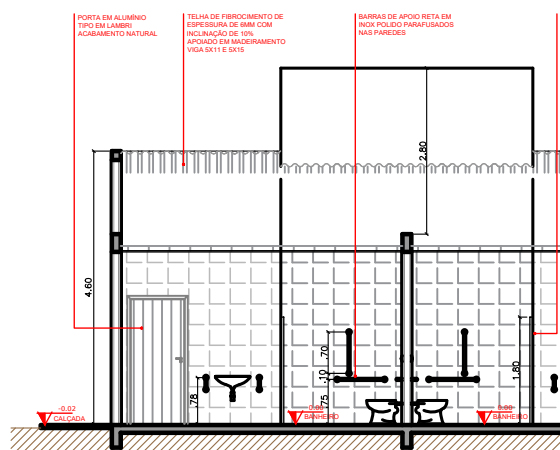

CORTE A/A  
ESC.:1/50

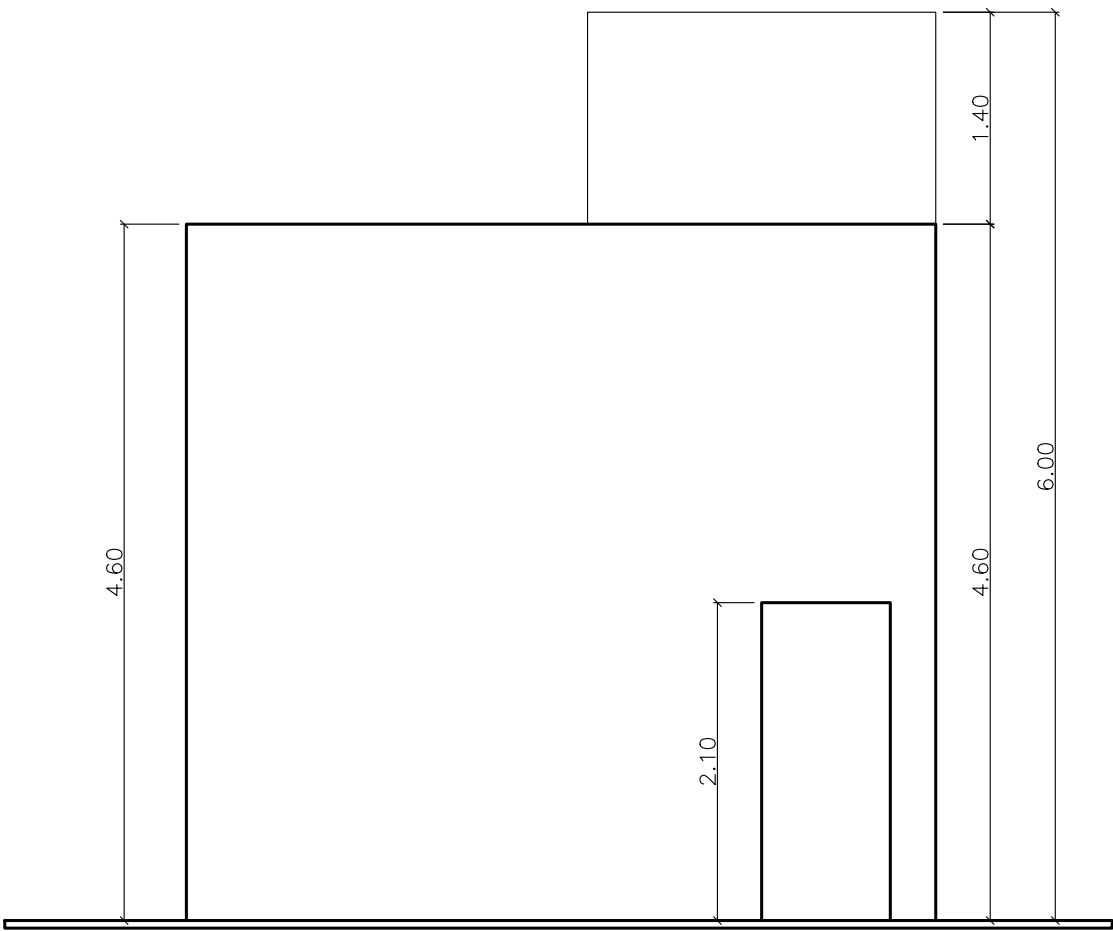

ELEV. LAT. ESQUERDA  
ESC.:1/50

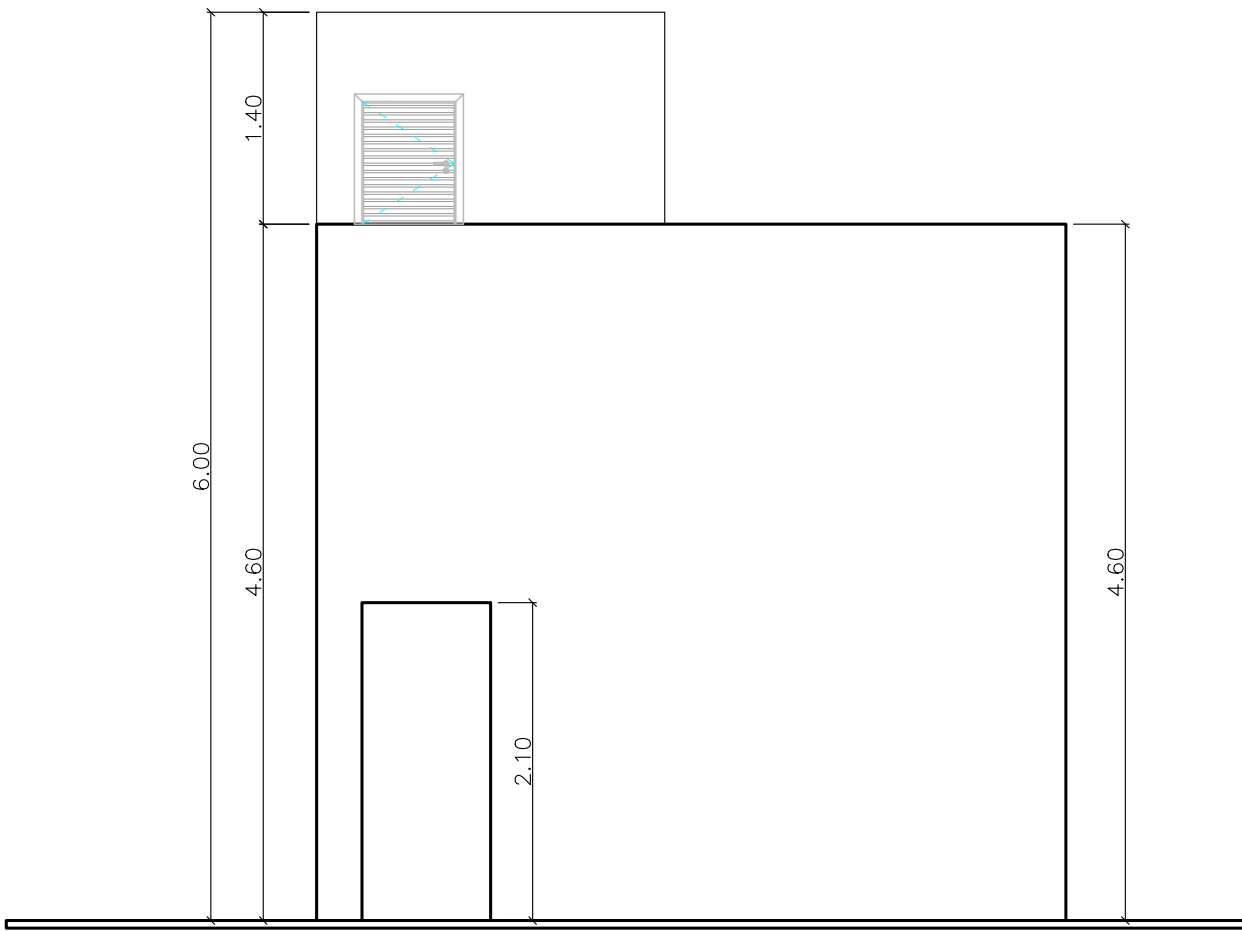

ELEV. LAT. DIREITA  
ESC.:1/50

MUNICÍPIO DE ANGÉLICA - ESTADO DE MATO GROSSO DO SUL

Secretaria Municipal de Planejamento e Desenvolvimento

PROJETO DE ARQUITETURA

FLS: 02/03

Título: APROVAÇÃO DE PROJETO COM ALVARÁ

Tipologia: ESPORTE

Ativ./ Uso: ESPORTE


Local: RUA BENEDITO FRANCISCO DE AZEVEDO, LOTE 1 A 7, 16 E 17, QUADRA 21.

Parcelamento: Distrito de Ipezal

Zoneamento: Zona Mista (ZM)

Conteúdo: PLANTA ARQUITETÔNICA, ELEVAÇÕES, CORTES E TABELA DE REVESTIMENTOS

SITUAÇÃO DO IMÓVEL NA QUADRA

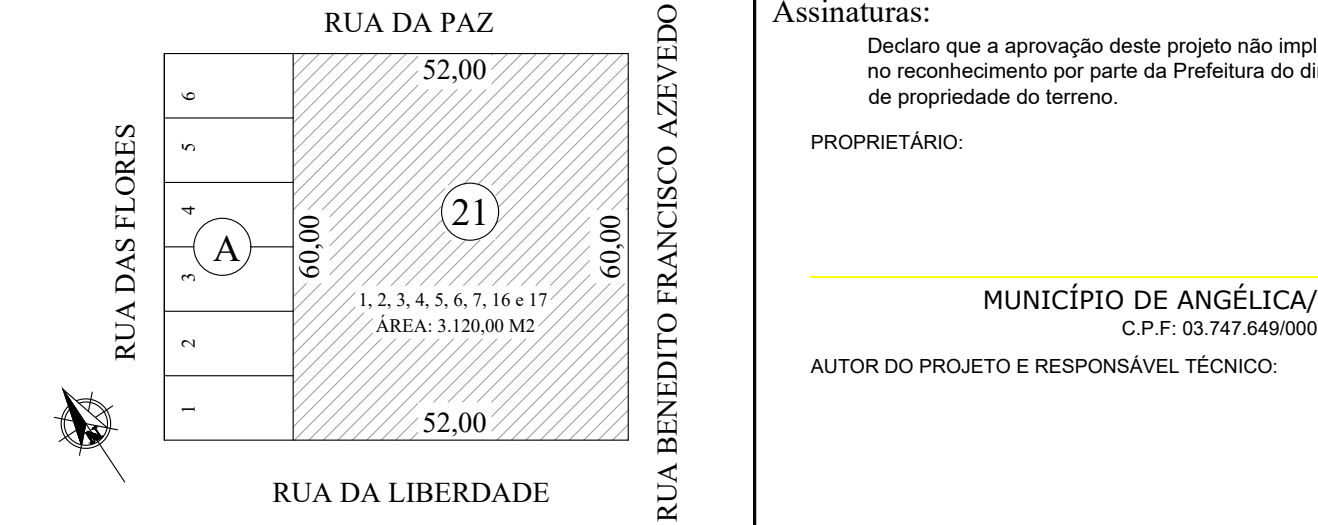

ESCALA INDICADA

Assinaturas:

Declaro que a aprovação deste projeto não implica no reconhecimento por parte da Prefeitura do direito de propriedade do terreno.

PROPRIETÁRIO:

MUNICÍPIO DE ANGÉLICA/MS

C.P.F.: 03.747.649/0001-69

AUTOR DO PROJETO E RESPONSÁVEL TÉCNICO:

LUCAS SANTTI FREIRES

CREA: 60877-MS

Engenheiro Civil

email: engenhariaearquitectura@angelicams.com.br

(67) 3446-1260

Áreas:

Área do Terreno

Taxa de Ocupação - TO

Taxa Permeabilidade do Solo - TPS

Coefficiente de Aproveitamento

Número de Pavimentos

Vagas de Estacionamento

Existente Regularizado

A Demolir

Pav. Térreo

Pav. Superior

A Substituir

Pav. Térreo

Pav. Superior

A Construir

Pav. Térreo

Pav. Superior

A Regularizar

Pav. Térreo

Pav. Superior

TOTAL DA CONSTRUÇÃO

Quadra

Calçada

Prefeitura:

A Responsabilidade Civil pelos Serviços de Projeto, Cálculo e Especificações cabe aos seus Autores e Responsáveis Técnicos, e pela Execução da Obra, aos Profissionais que as Construírem