
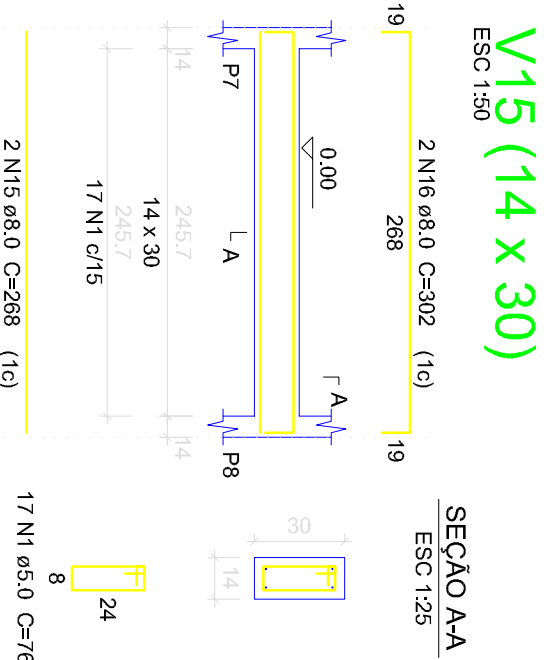
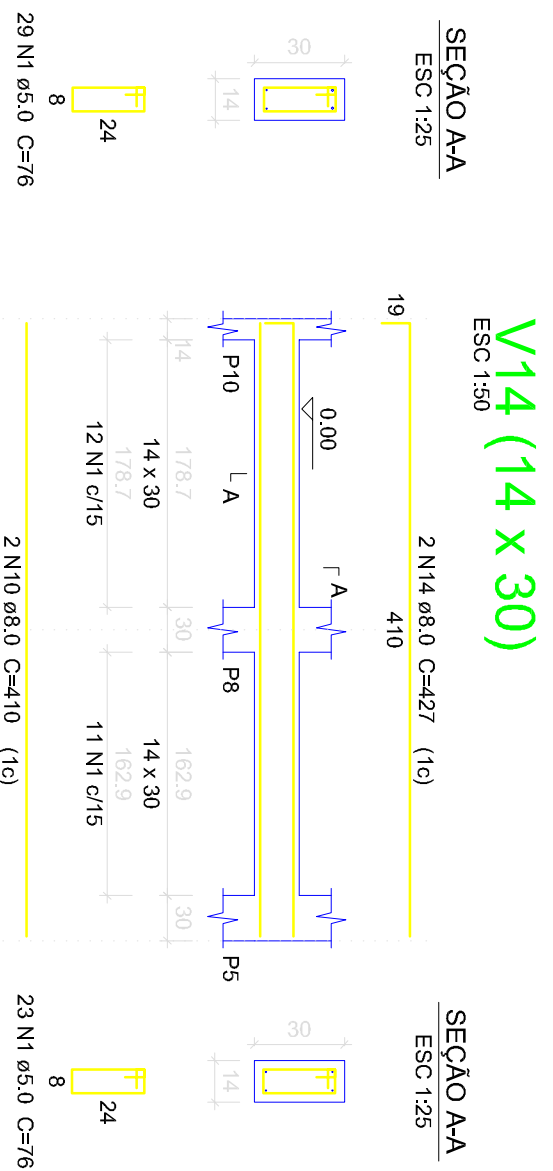
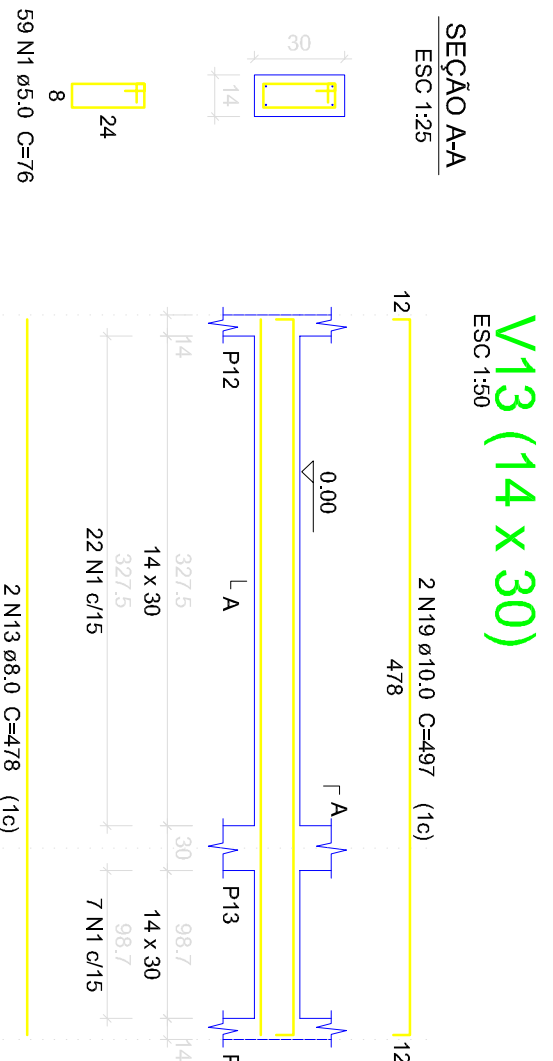
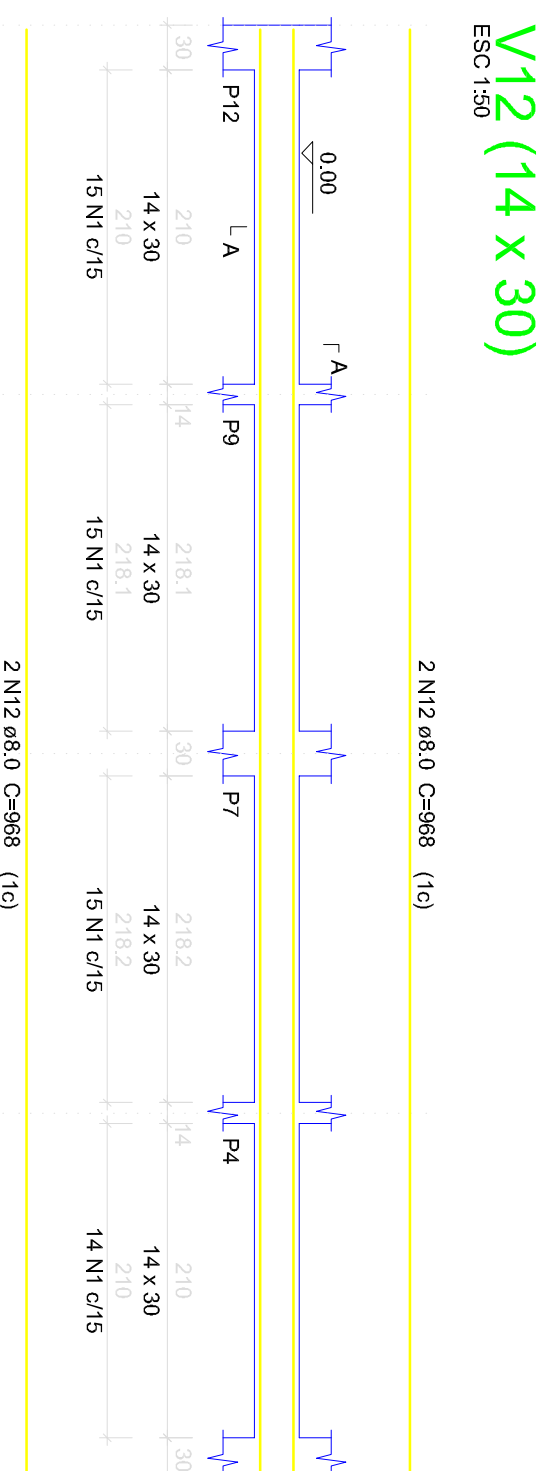
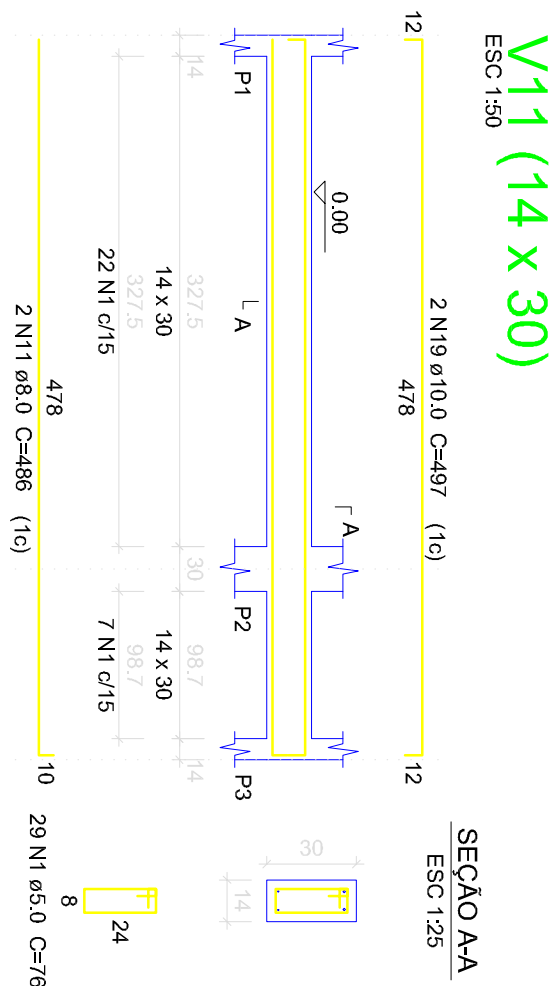
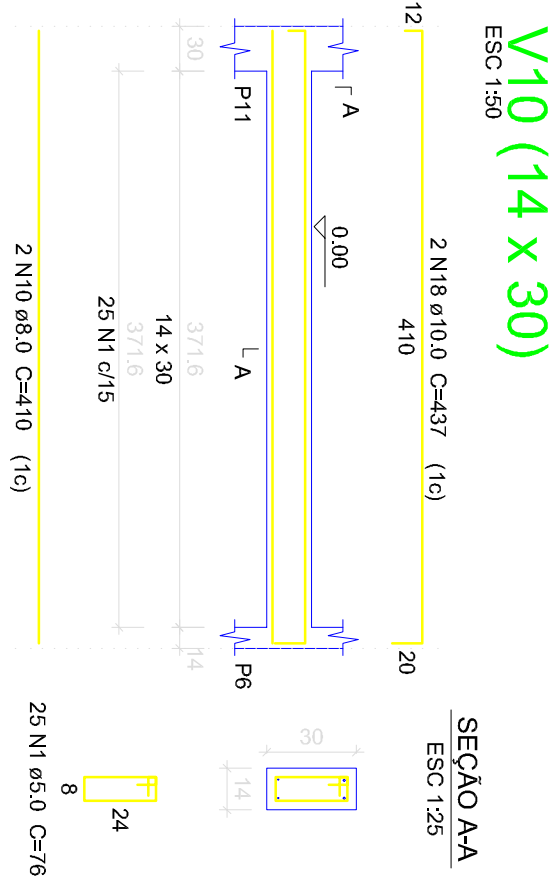
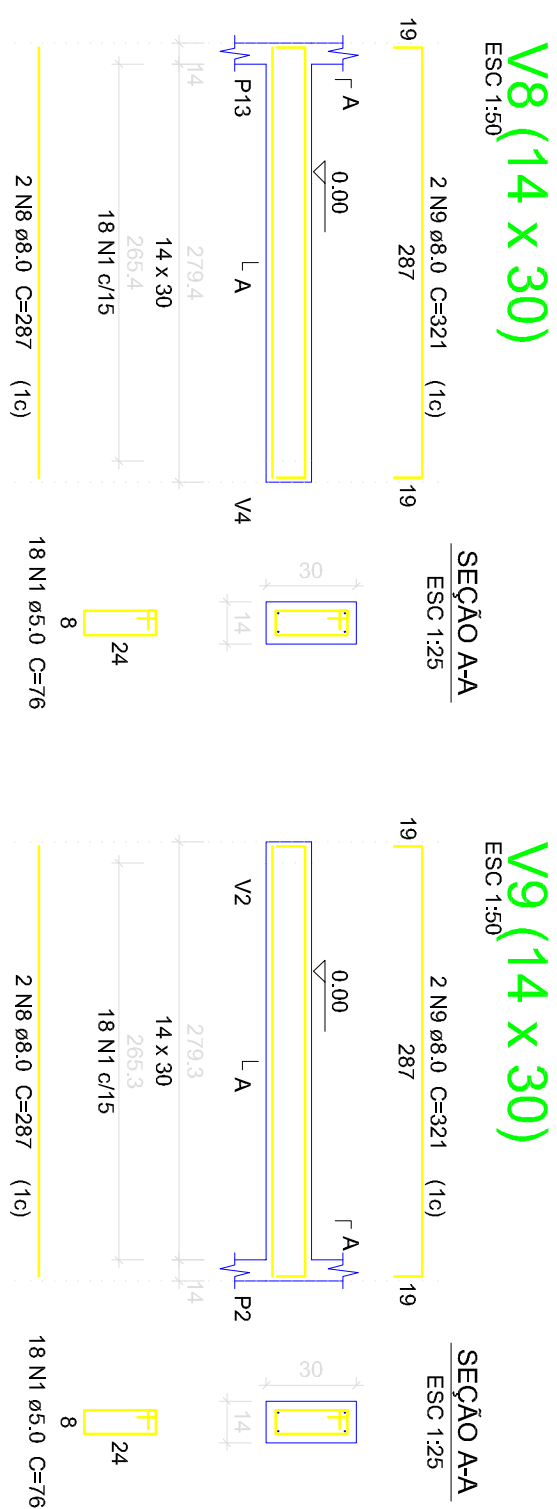
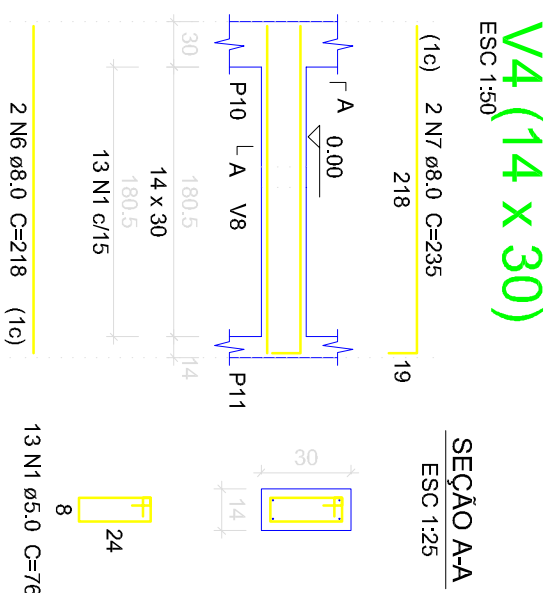
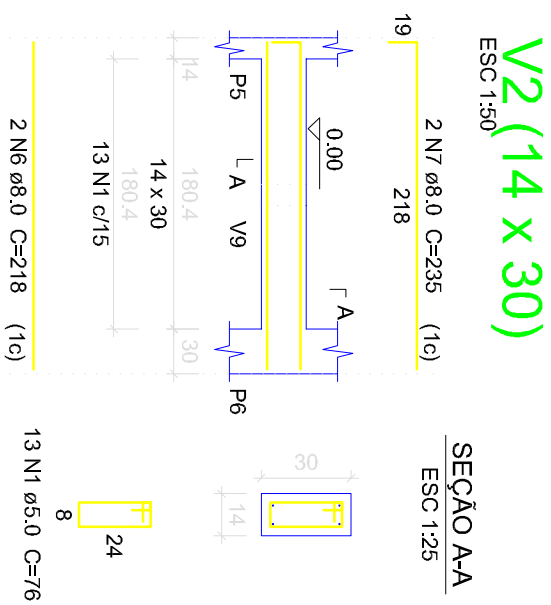
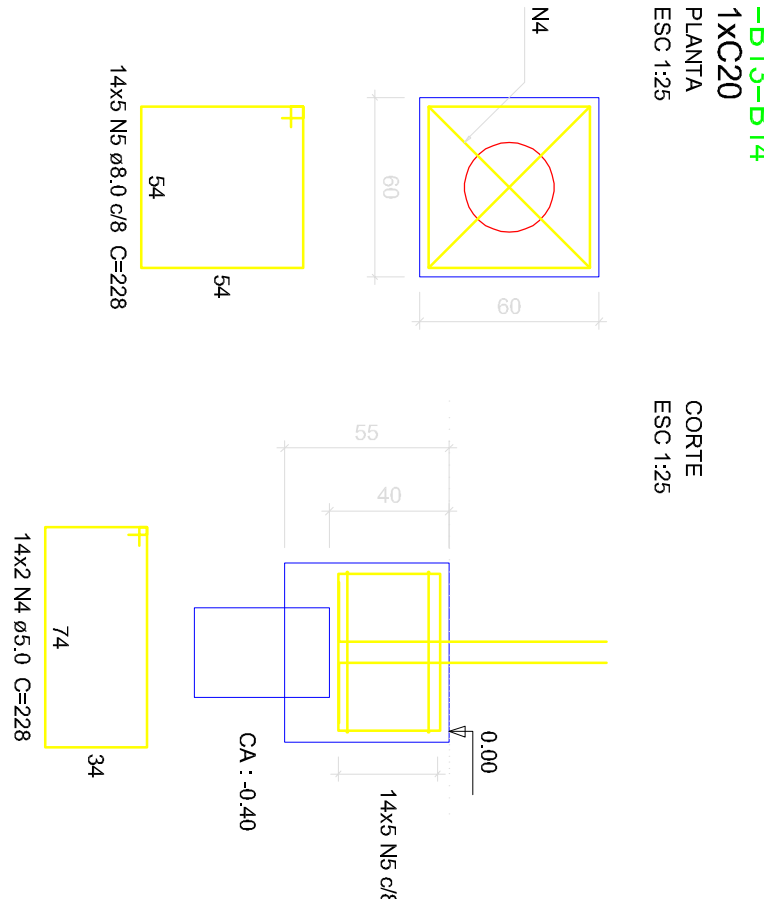
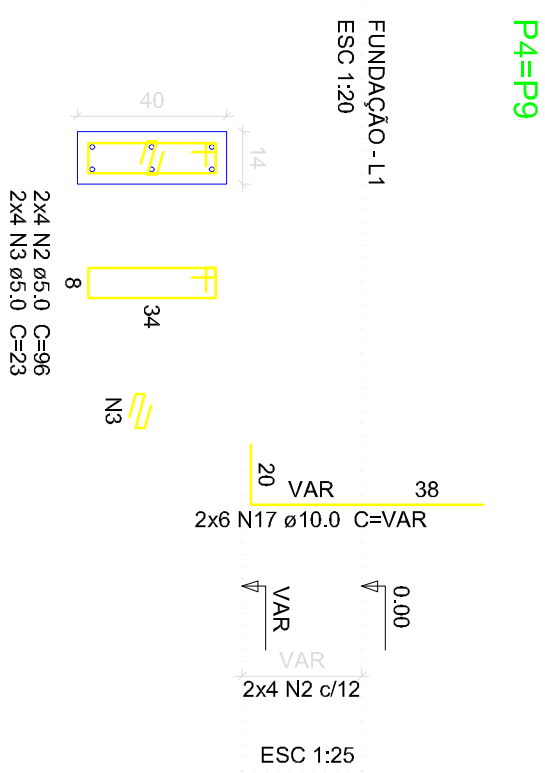


# Resumo do aço - Blocos Vigas Baldrame e arranque dos pilares

AÇO	DIAM (mm)	C.TOTAL (m)	PESO (kg)
CASO	8,0	346,28	136,78
	10,0	90,60	55,90
CASO	5,0	324,03	45,90
PESO TOTAL (kg)			
CASO			192,68
CASO			49,90

Volume de concreto (C-25) = 4,58 m<sup>3</sup>  
Área de forma = 53,78 m<sup>2</sup>

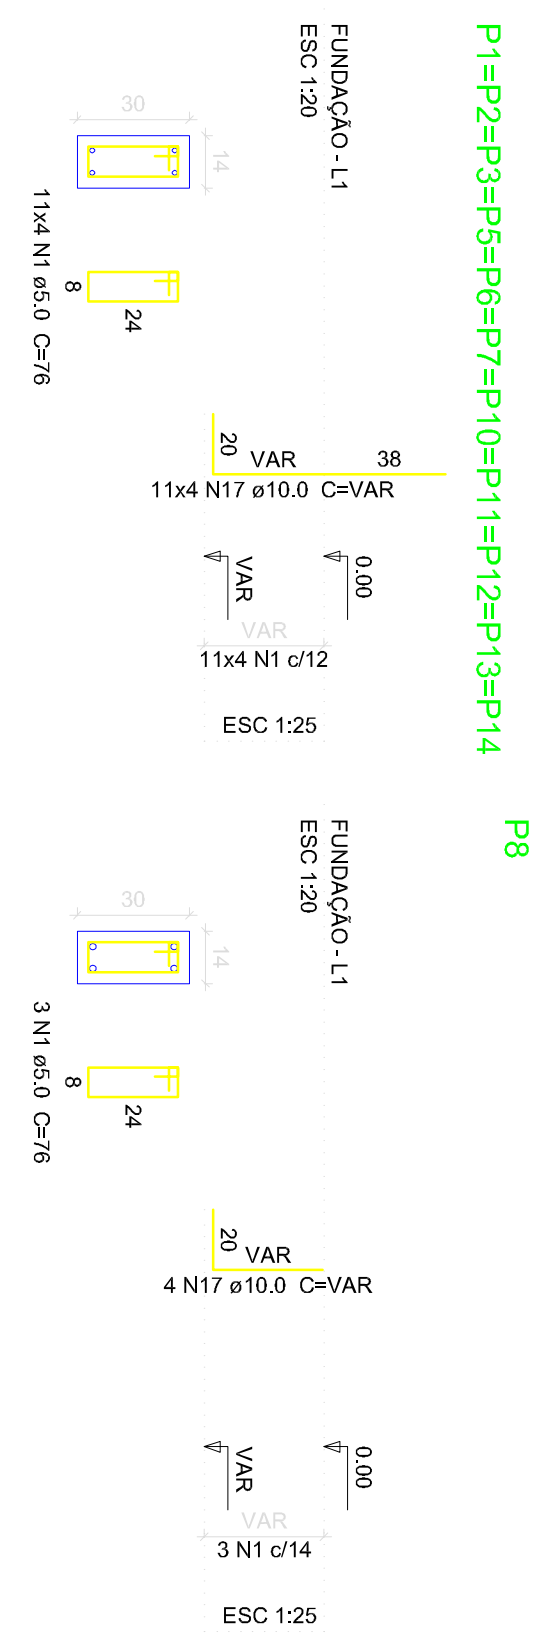

MUNICÍPIO DE ANGÉLICA - ESTADO DE MATO GROSSO DO SUL

Secretaria Municipal de Planejamento e Desenvolvimento

**PROJETO ESTRUTURAL - FUNDAÇÃO/BALDRAME**

**FLS.: 02/05**

**Título: APROVAÇÃO DE PROJETO COM ALVARÁ  
Tipo: ESPORTE**

Ativ./ Uso: ESPORTE

Local: RUA BENEDITO FRANCISCO DE AZEVEDO, LOTE 1 A 7, 16 E 17, QUADRA 21.

Ânglica-MS

Zonamento: Zona Mista (ZM)

Conteúdo: SITUAÇÃO, PLANTA ARQ. E TABELA DE REVESTIMENTO

**SITUAÇÃO DO IMÓVEL NA QUADRA**

**ESCALA INDICADA**

**Assinaturas:**

O uso e aprovação deste projeto está limitado no reconhecimento por parte da Prefeitura do direito de propriedade do terreno.

PROJETISTA/RUBRICO:

**MUNICÍPIO DE ANGÉLICA/MS**

C.P.F. 03.747.669000-69

AUTOR DO PROJETO E RESPONSÁVEL TÉCNICO:

RUA DA LIBERDADE

RUA BENEDITO FRANCISCO AZEVEDO

**L.U.O.S.**

Área do Terreno	3.120,00	m²
Taxa de Ocupação - TO	30,18	%
Taxa Permeabilidade do Solo - TP%	69,81	%
Coefficiente de Aproveitamento	0,30	Un
Número de Pavimentos	01	Un
Vagas de Estacionamento	00	Un
Existente Regularizado	000,00	m²
A Demolir	000,00	m²
Pav. Terreo	000,00	m²
Pav. Superior	-000,00	m²
A Substituir	+ 00,00	m²
Pav. Terreo	000,00	m²
Pav. Superior	-000,00	m²
A Construir	941,69	m²
Pav. Terreo	941,69	m²
Pav. Superior	-000,00	m²
A Regularizar	+ 00,00	m²
Pav. Terreo	000,00	m²
Pav. Superior	-00,00	m²
TOTAL DA CONSTRUÇÃO	941,69	m²
Vantagens e gurgens	00,00	m²
Piscina	00,00	m²

**LUCCAS SANTITI FREIRES**

CPF:

CPF: 06877988  
(07) 3446-1500

email: angelafrancescabalducci@gmail.com.br

**ÁREAS:**

Prefeitura: A Representante da Prefeitura é o Senhor Carlos Roberto de Oliveira, Representante Técnico, e a Sra. Elieneide dos Santos Mourão e a Sra. Rosângela de Souza, Representantes que se comprometem.