




PLANTA

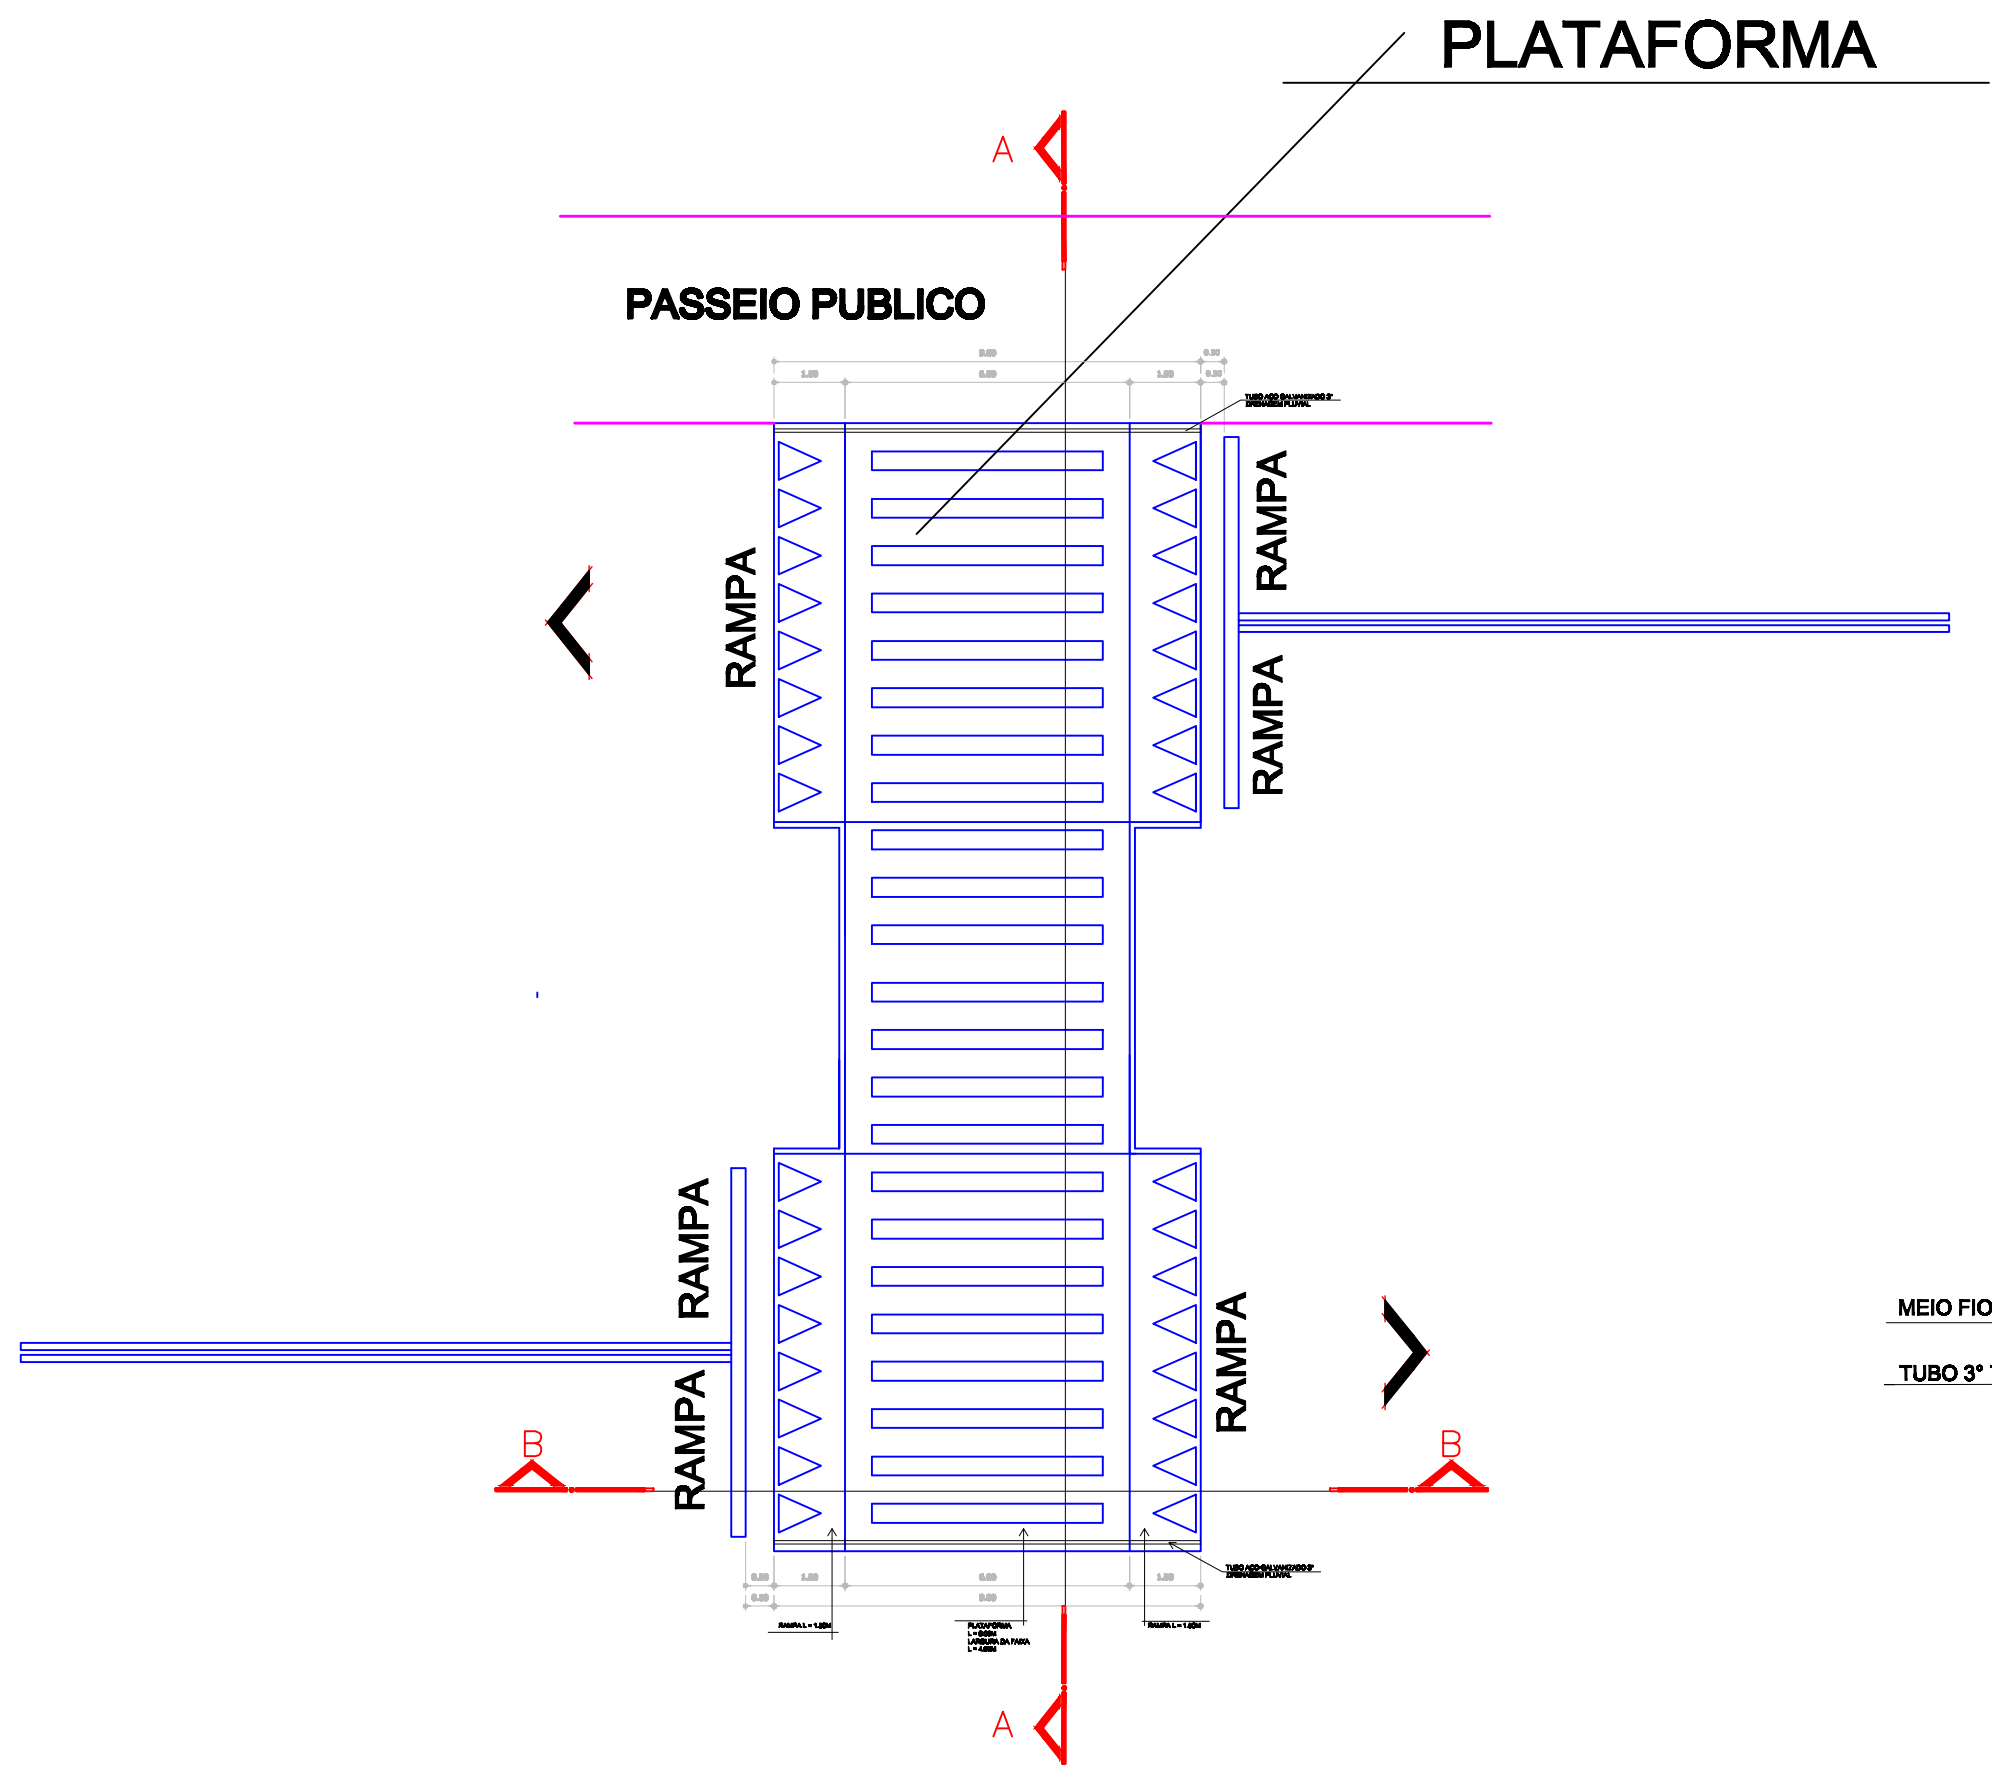

DETALHE PLATAFORMA

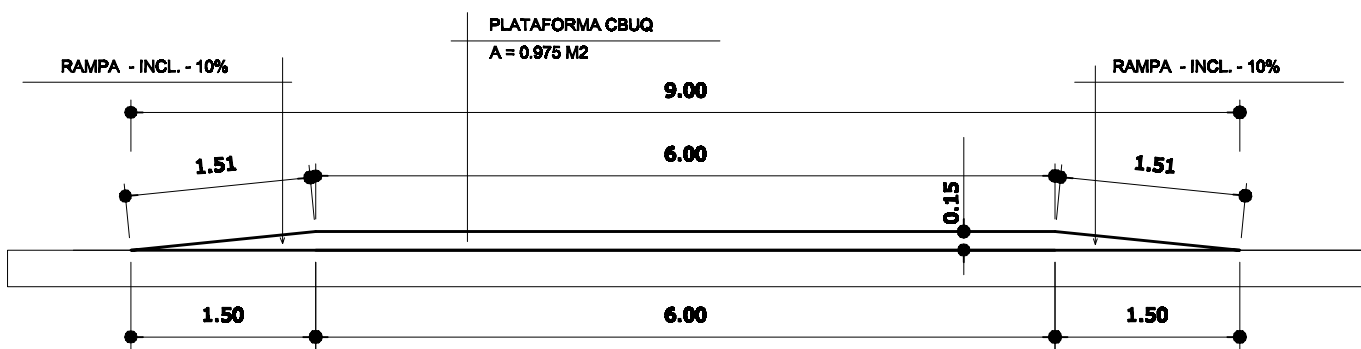

CORTE BB

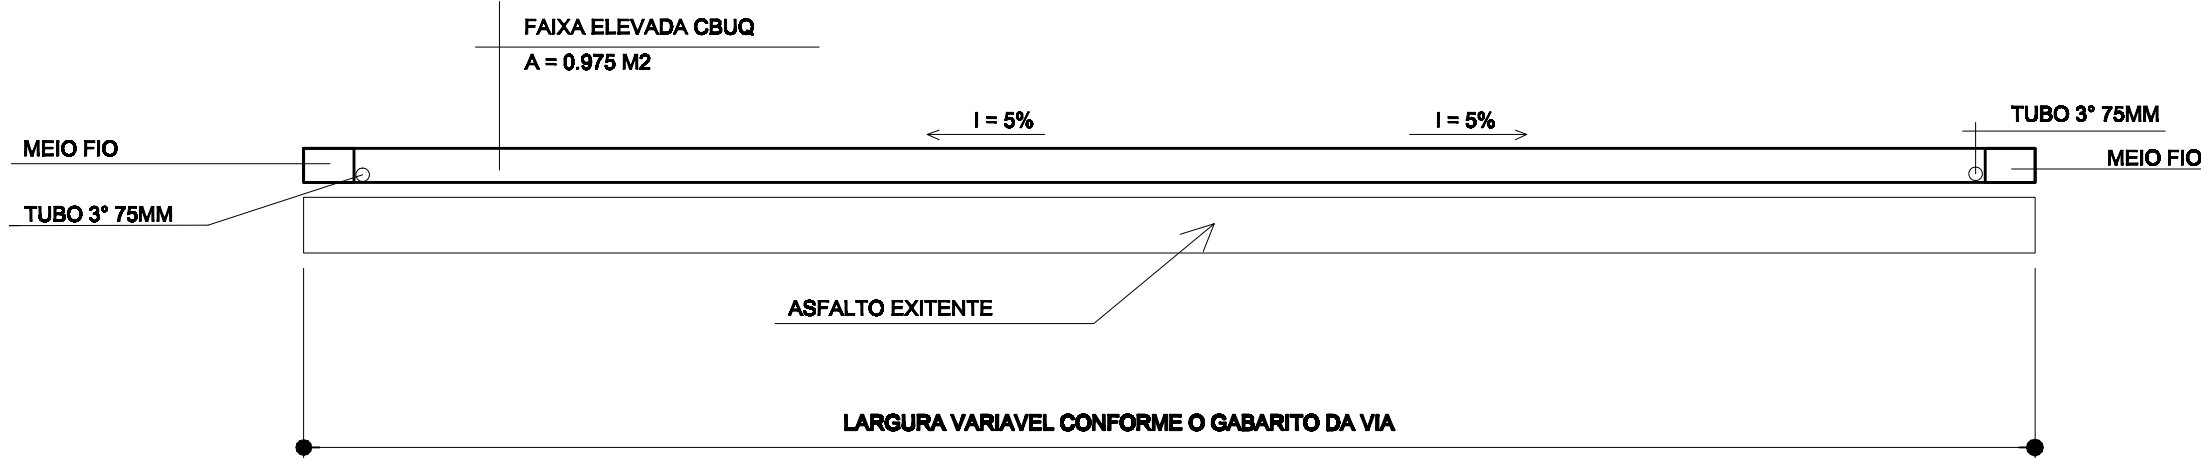

CORTE AA

MUNICÍPIO DE ANGÉLICA - ESTADO DE MATO GROSSO DO SUL
Secretaria Municipal de Infraestrutura e Desenvolvimento

PROJETO ARQUITETÔNICO

Título: APROVAÇÃO DE PROJETO
Tipologia: PROJETO DE INFRAESTRUTURA VIARIA

PROJETO:
TIPO: SEÇÃO TRANSVERSAL FAIXA ELEVADA
USO/ ATIVIDADE: DETALHAMENTO FAIXA ELEVADA NA AV. FRANCISCO MARCOLINO DA COSTA

PROPRIETÁRIO:
PREFEITURA MUNICIPAL DE ANGÉLICA-MS

SITUAÇÃO S/ ESCALA

Assinaturas:
Declaro que a aprovação deste projeto não implica no reconhecimento por parte da Prefeitura do direito de propriedade do terreno.

PROPRIETÁRIO (PESSOA FÍSICA):
PREFEITURA MUNICIPAL DE ANGÉLICA-MS
CNPJ: 03.747.848/0001-68

Documento assinado digitalmente
gov.br
RODRIGO BARBOSA
Data: 29/04/2026 13:39:22-0300
Verifique em https://validar.br.gov.br

RODRIGO BARBOSA
CAU: 046852-9
Arquiteto Urbanista

EMAIL - R04HSH020126H0TMAIL.COM
FONE - 67 9 9946 7896

APROVAÇÃO - PREFEITURA