


Corte CC

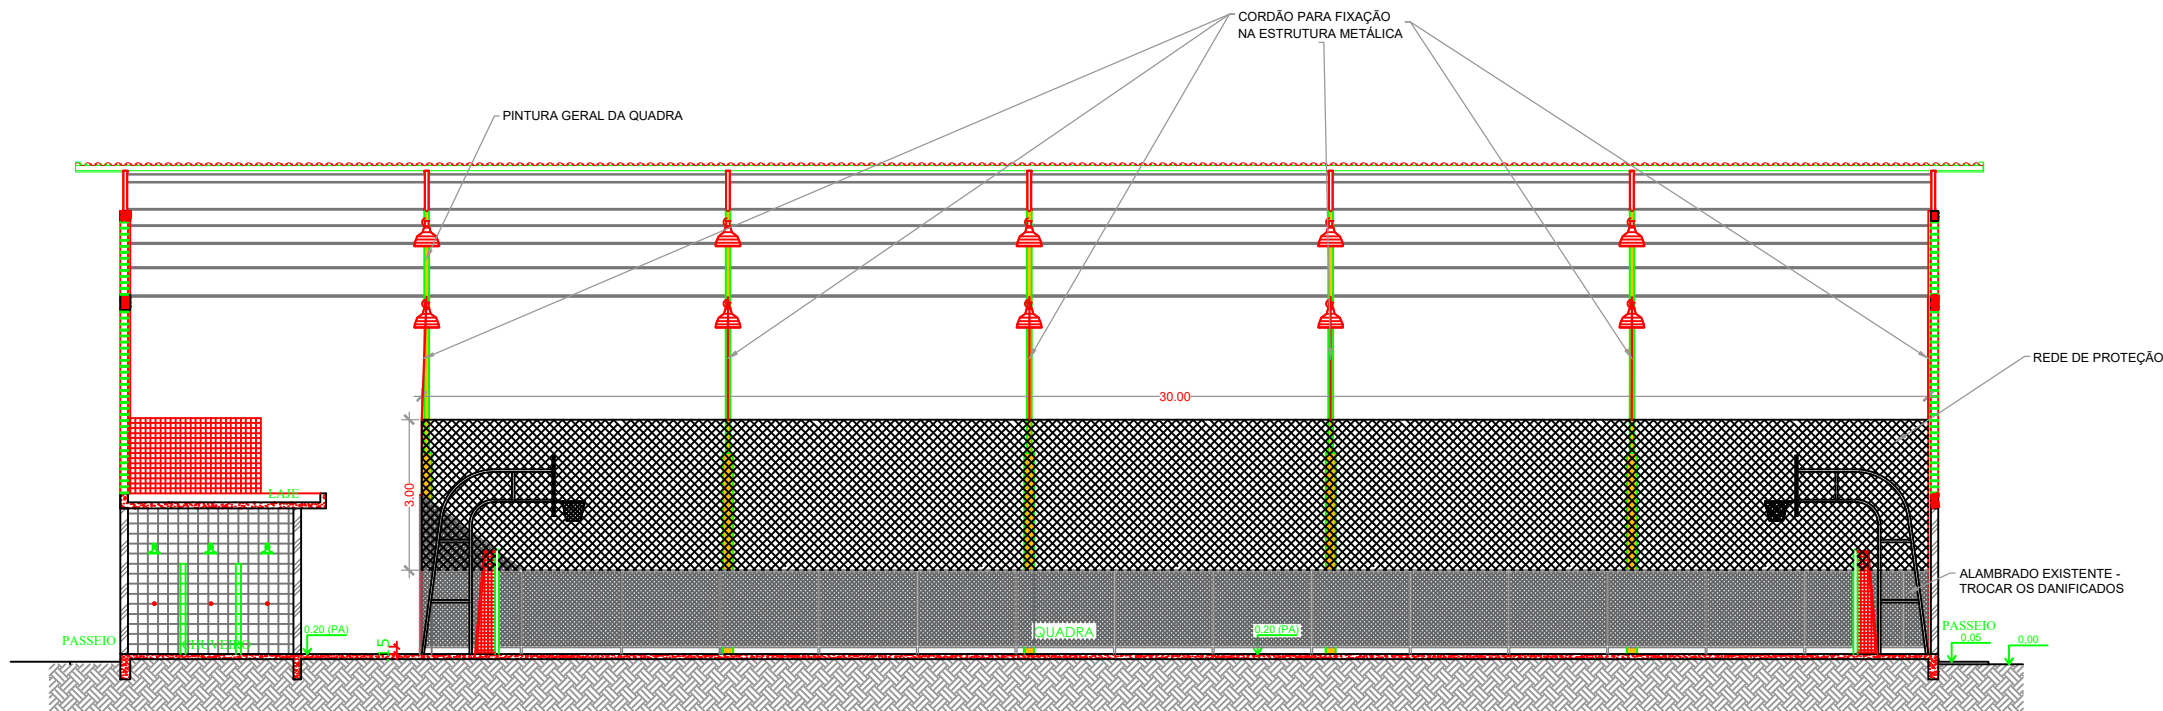

Corte DD

OBS.: A REDE DE PROTEÇÃO TAMBÉM SERÁ FIXADA NA SUA PARTE INFERIOR NOS ALAMBRADOS EXISTENTES

<div><div></div><div><div>ESTADO DE MATO GROSSO</div><div>Prefeitura de Pedra Preta</div><div>Departamento de Engenharia</div></div></div>			
Objeto: Quadra Coberta com Vestiários - FNDE		Local: R. Dep. Oscar Soares x R. Arnaldo Estevão Praça dos Tres Poderes - Pedra Preta-MT	
Assunto: REFORMA E PINTURA GERAL QUADRA JOSÉ DE DEUS		Autor do Projeto: Ananda dos Santos Almeida - CREA MT 37806	
Area: Urbana	Desenho: Ananda	Responsável Técnico: Ananda dos Santos Almeida - CREA MT 37806	
Escala: 1:150	Data: Janeiro 2026		
Unidade: Metros	Folha: 02/02		