


Rua Arnaldo Estevão

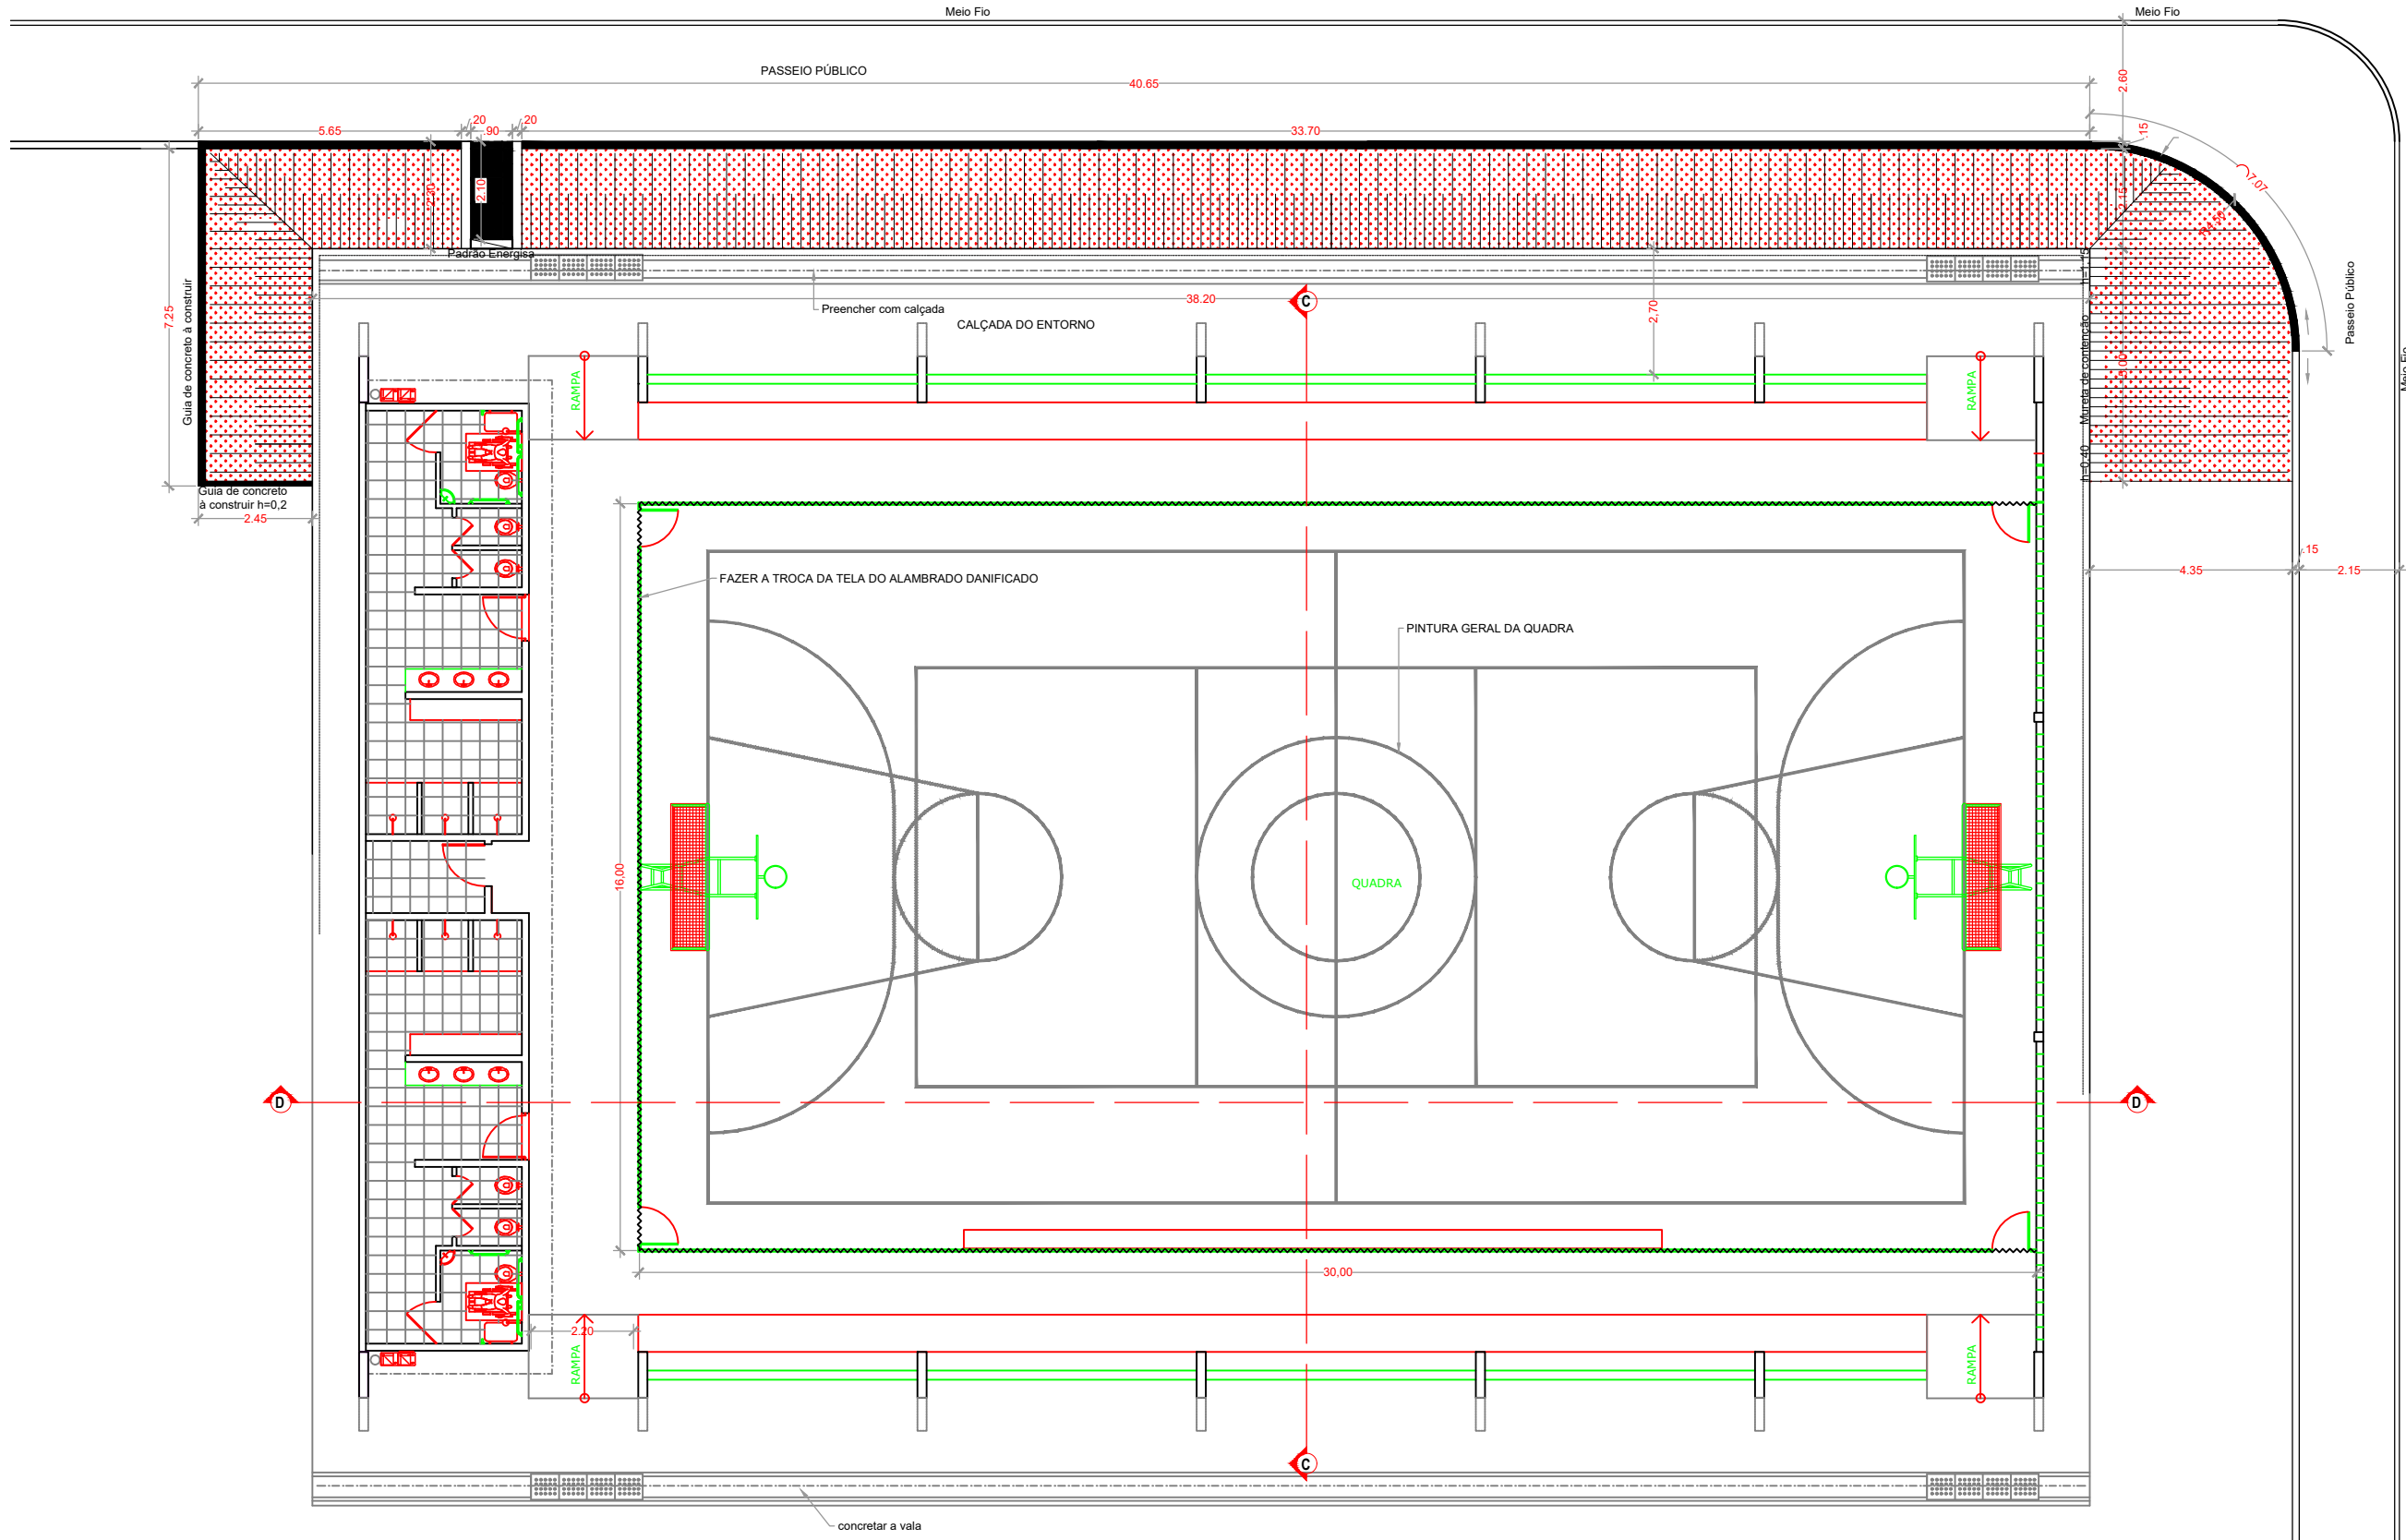

<div></div> <div>ESTADO DE MATO GROSSO Prefeitura de Pedra Preta Departamento de Engenharia</div>			
Objeto: Quadra Coberta com Vestiários - FNDE		Local: R. Dep. Oscar Soares x R. Arnaldo Estevão Praça dos Tres Poderes - Pedra Preta-MT	
Assunto: REFORMA E PINTURA GERAL - QUADRA JOSÉ DE DEUS		Autor do Projeto: Ananda dos Santos Almeida - CREA MT 37806	
Área: Urbana	Desenho: Ananda	Responsável Técnico: Ananda dos Santos Almeida - CREA MT 37806	
Escala: 1:150	Data: Janeiro 2026		
Unidade: Metros	Folha: 01/02		