



LEGENDA

- EXISTENTE
- À EXECUTAR
- PROJEÇÃO

TUBULAÇÃO DE 40MM E CONEXÕES

CHAMINÉ PARA SAÍDA DE AR,
PARA TROCA GASOSA


INSTALAÇÃO DE FILTRO DE CARVÃO - SUA
VIDA ÚTIL DURA DE 6 A 18 MESES.
CONFERIR COM FABRICANTE O TEMPO DE
TROCA

PROJEÇÃO TUBULAÇÃO PARA
TROCA GASOSA


APÓS O SEPULTAMENTO, A ABERTURA
FRONTAL DEVERÁ SER
LACRADA COM ARGAMASSA
IMPERMEABILIZANTE
E INSTALAÇÃO DE FECHAMENTO EM
PLACA DE GRANITO
0,95x0,70m

VISTA FRONTAL GAVETÁRIO


2 DET. GENERICO GAVETÁRIO
1 : 10

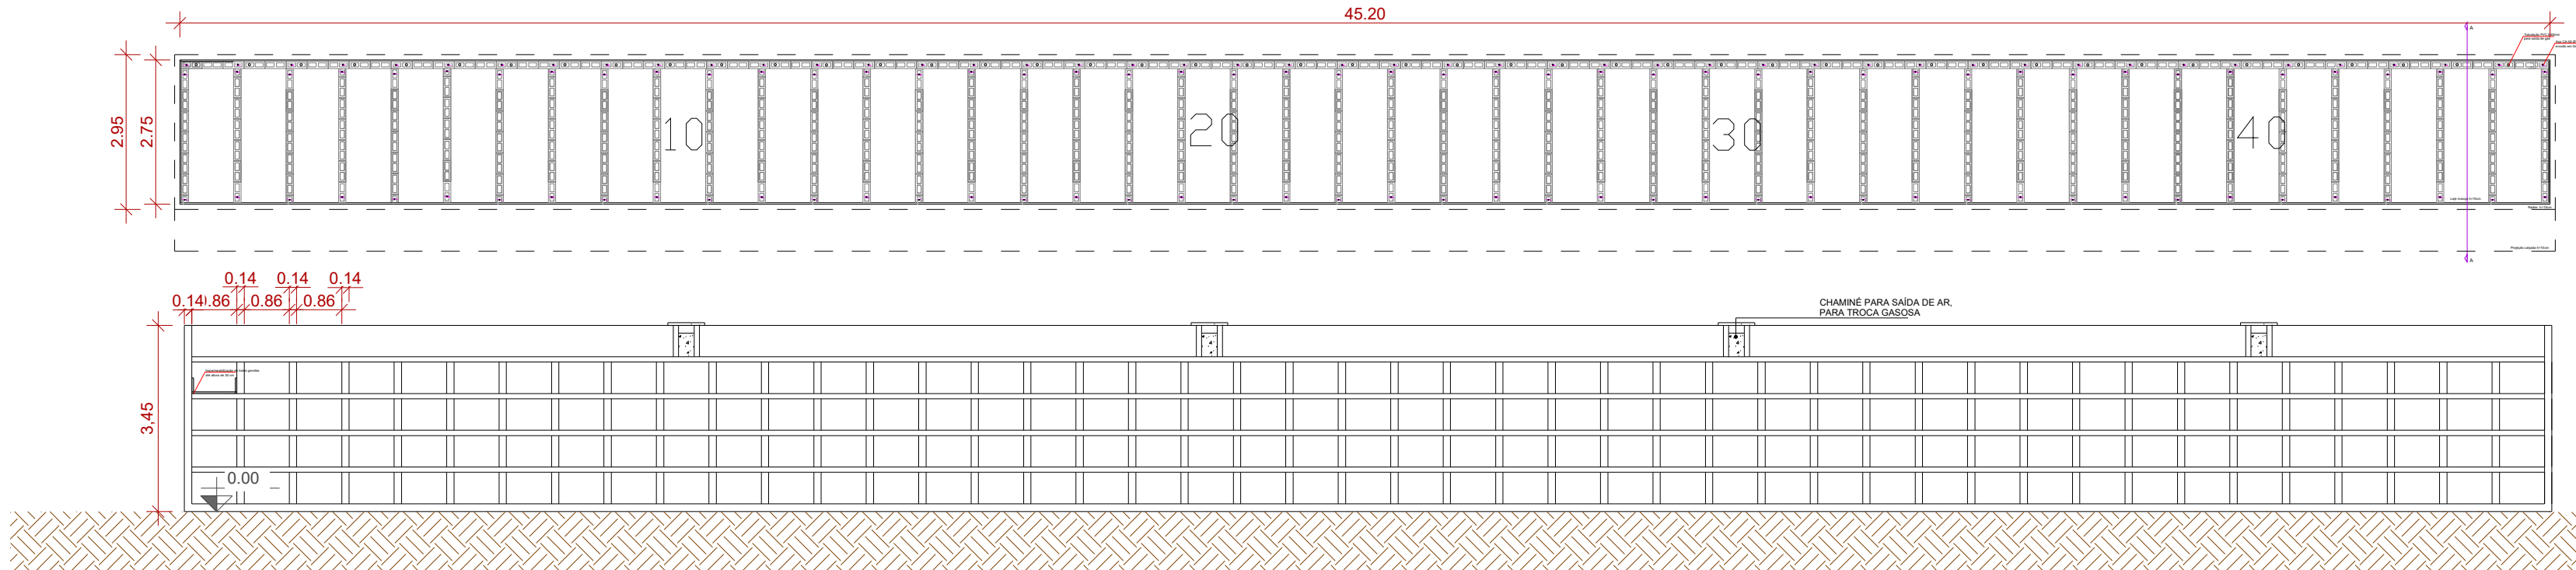


6 DET. GENERICO GAVETÁRIO
1 : 20

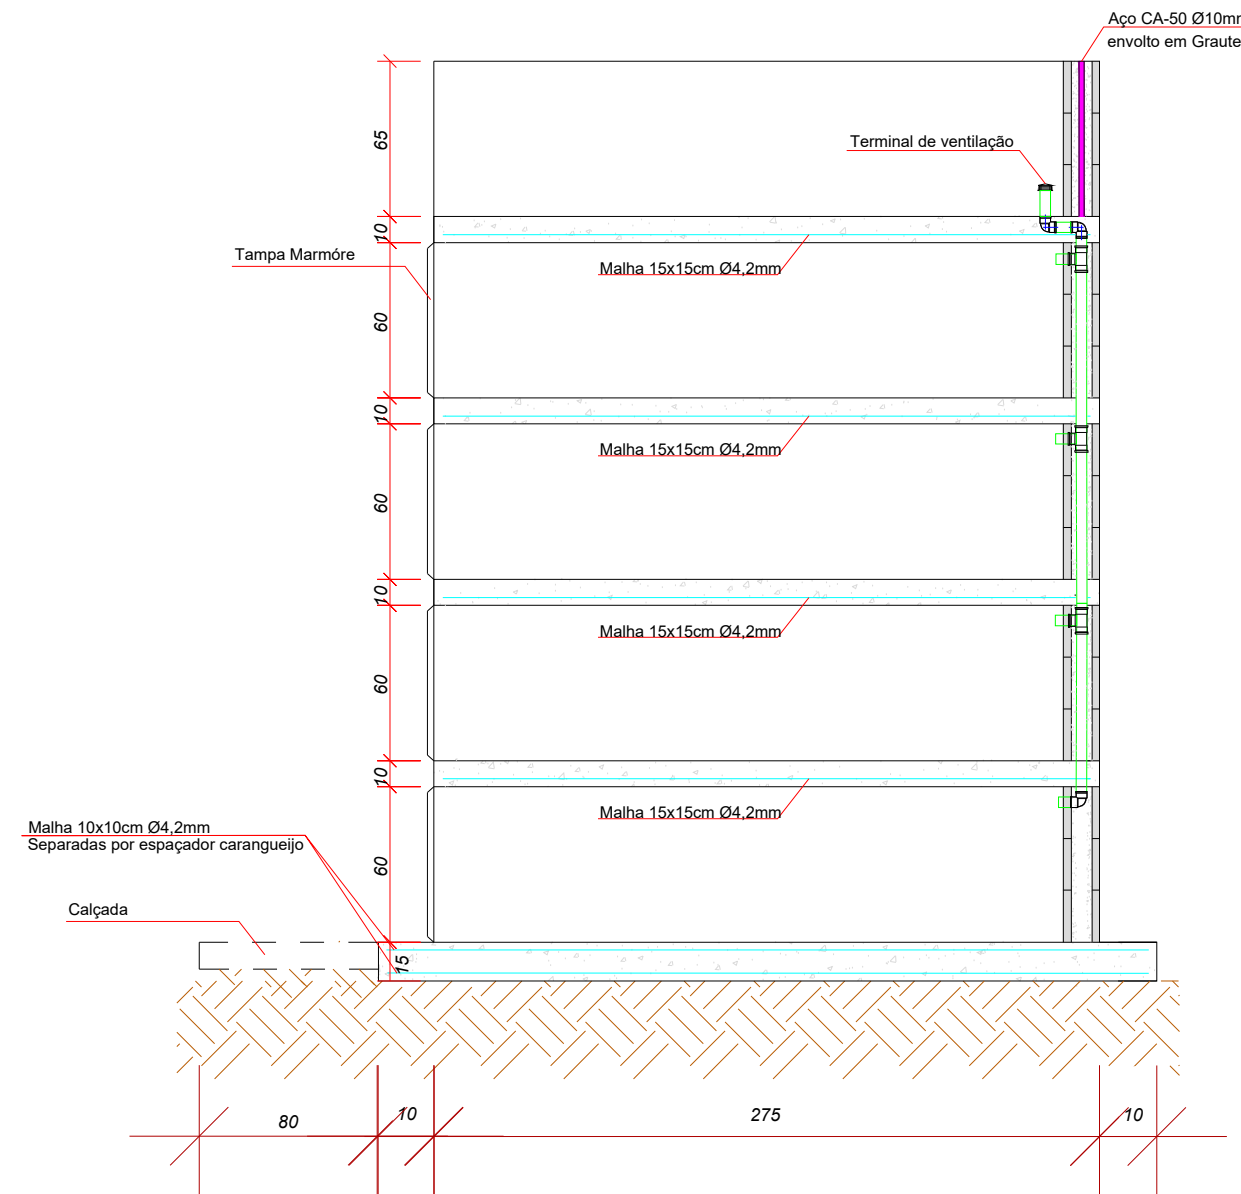

5 CORTE AA
1 : 5

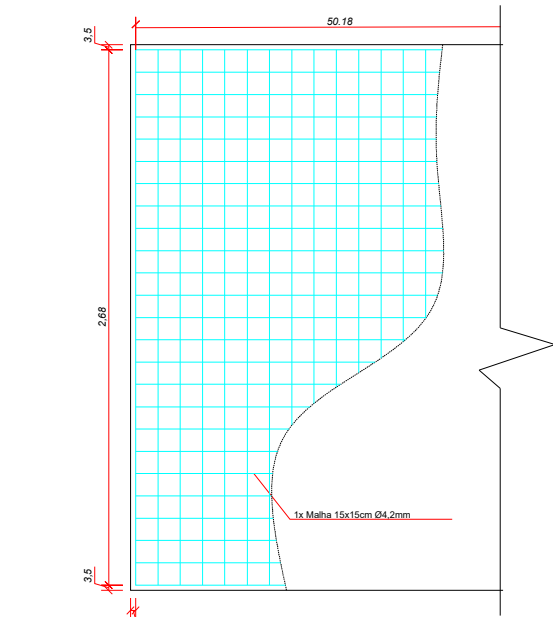


3 DET. LAJE MACIÇA
1 : 10

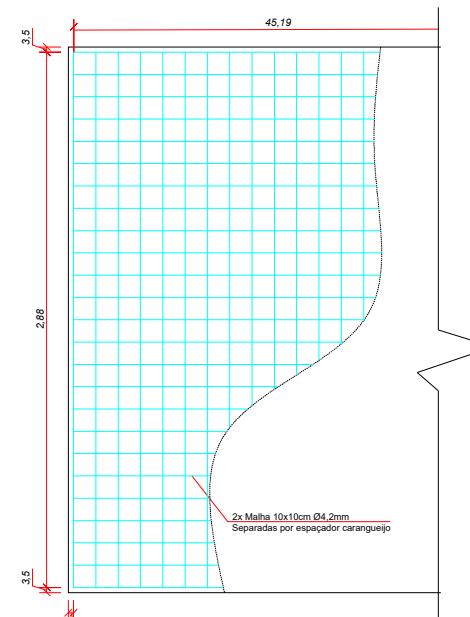

4 DET. LAJE RADIER
1 : 10

1 IMPLANTAÇÃO NOVO GAVETÁRIO
1 : 150

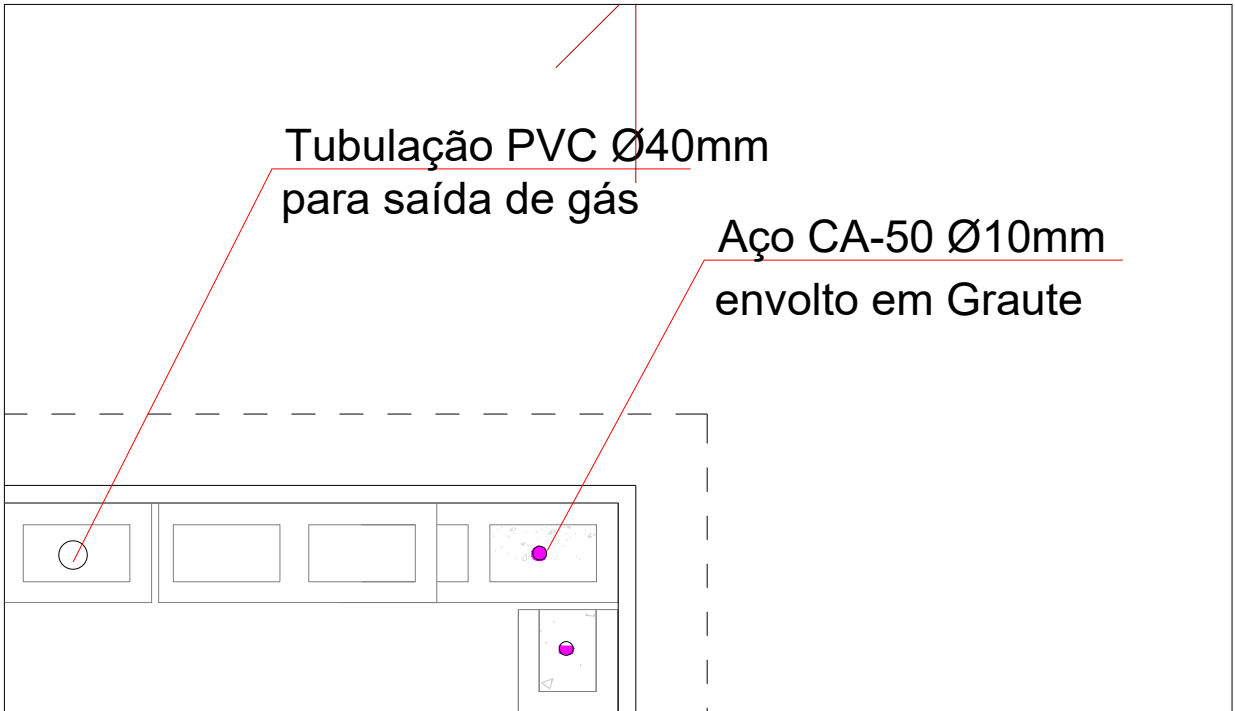

OBS:
01 - MEDIDAS DADAS EM METROS (M).
02 - AS COTAS PRELIMINARES SÃO A ESCALA DO DESENHO.
03 - EM CASO DE DÚVIDAS, CONSULTE O AUTOR DO PROJETO.
04 - REPRODUÇÃO SOMENTE COM AUTORIZAÇÃO POR ESCRITO DO AUTOR DO PROJETO. LEI Nº 9.810 - LEI DO DIREITO AUTOREAL.
05 - AS IMAGENS CONTIDAS NESTE PROJETO ARQUITETÔNICO SÃO ILUSTRATIVAS PODENDO SOFRER PEQUENAS ALTERAÇÕES DURANTE A EXECUÇÃO.

CARIMBO DE APROVAÇÃO:

PREFEITURA MUNICÍAL DE PEDRA PRETA
DEPARTAMENTO DE ENGENHARIA

TIPO DE OBRA:		INSTITUCIONAL	MODALIDADE:	OBRA NOVA
OBRA:		NOVO GAVETARIO NO CEMITÉRIO MUNICIPAL DE PEDRA PRETA-MT		
PROPRIETÁRIO/ CNPJ:		PREFEITURA MUNICIPAL DE PEDRA PRETA CNPJ: 03.773.942/0001-09		
ENDEREÇO:		RUA ANDRÉ PASSOS AMORIM, CEMITÉRIO MUNICIPAL, PEDRA PRETA-MT, 78.705-000		
AUTOR DO PROJETO: CREA/CAU:		ANANDA DOS SANTOS ALMEIDA CREA: 015.156.156-1 CREA MT 2708		
RESPONSÁVEL TÉCNICO P/ OBRA:				
PROJETO BÁSICO ARQUITETÔNICO				
ASSUNTO: IMPLANTAÇÃO, DETALHAMENTO, CORTE.				
Coordenadas Geográficas: 16°37'15.87"S 54°27'36.18"W				
DATA DE ENTREGA: 25/07/2023 17:26:23		ÍNDICES URBANÍSTICOS		
REVISÃO: 00		ÁREA TOTAL DO TERRENO: 3.054,81m²		
ESCALA: Como indicado		ÁREA TOTAL CONSTRUTIVA: 303,88m²		
RRT:XXXXXXX		ÁREA TOTAL DE COBERTURA: 303,88m²		
		ÁREA TOTAL IMPERMEÁVEL: 1.085,80m²		
		ÁREA TOTAL PERMEÁVEL: 1.068,77m²		
		ÁREA TOTAL DE ÁREAS		
		ÍNDICES URBANÍSTICOS		
		ÁREA TOTAL DO TERRENO: 3.054,81m²		
		ÁREA TOTAL CONSTRUTIVA: 303,88m²		
		ÁREA TOTAL DE COBERTURA: 303,88m²		
		ÁREA TOTAL IMPERMEÁVEL: 1.085,80m²		
		ÁREA TOTAL PERMEÁVEL: 1.068,77m²		

ARQ
FOLHA Nº
01/01