

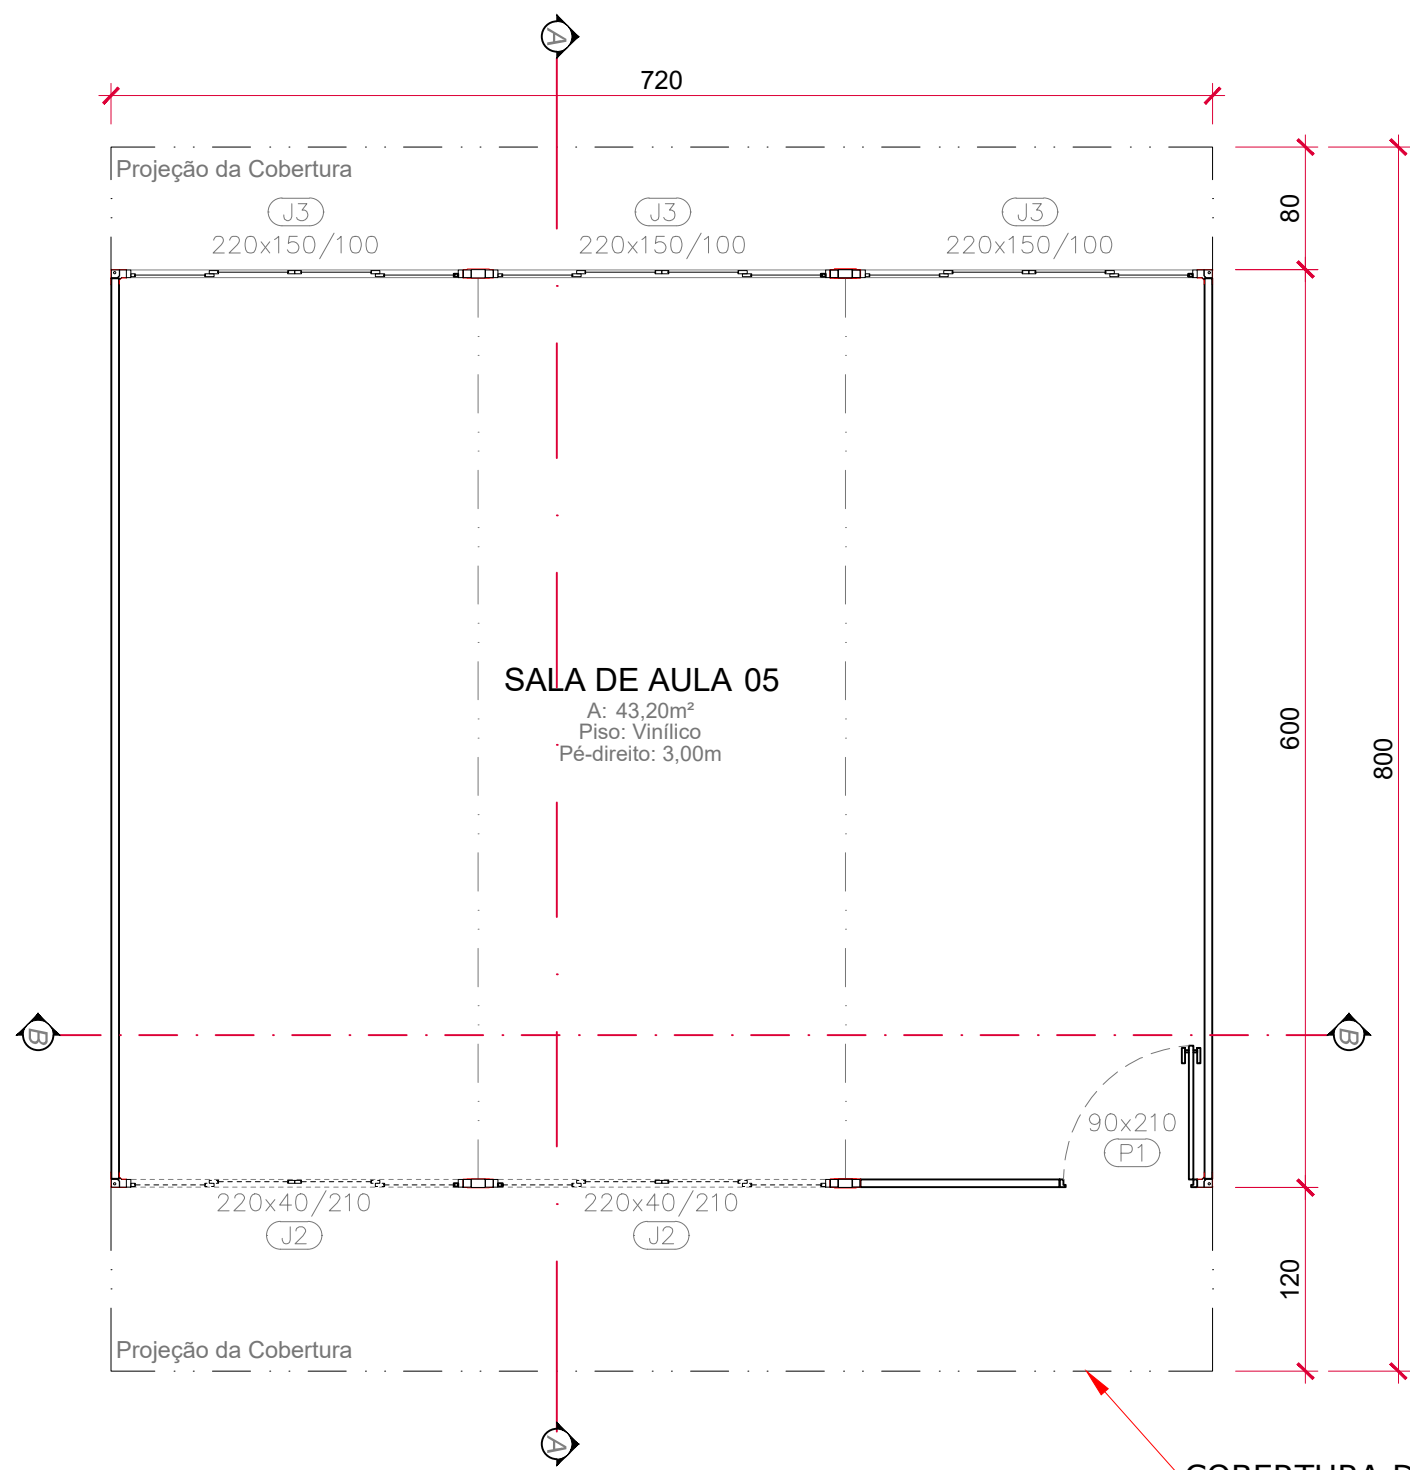
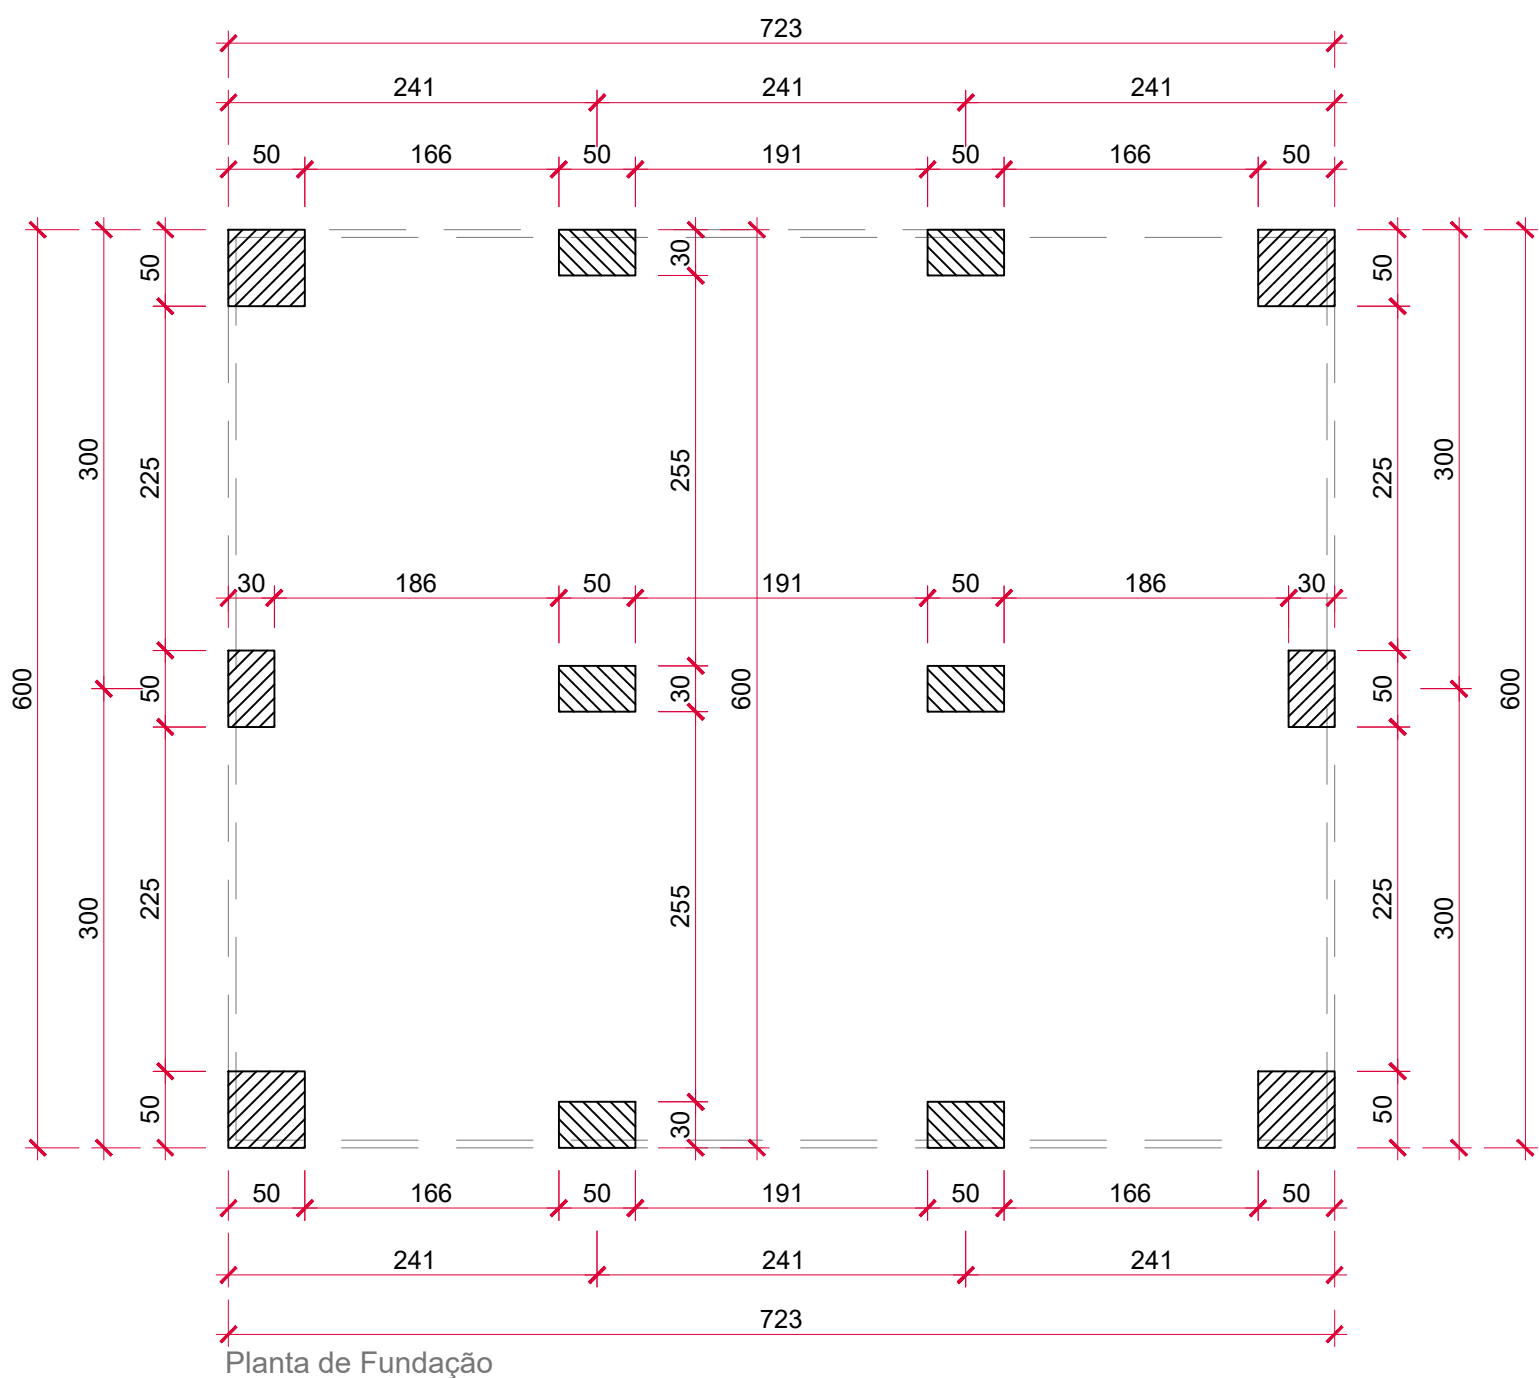
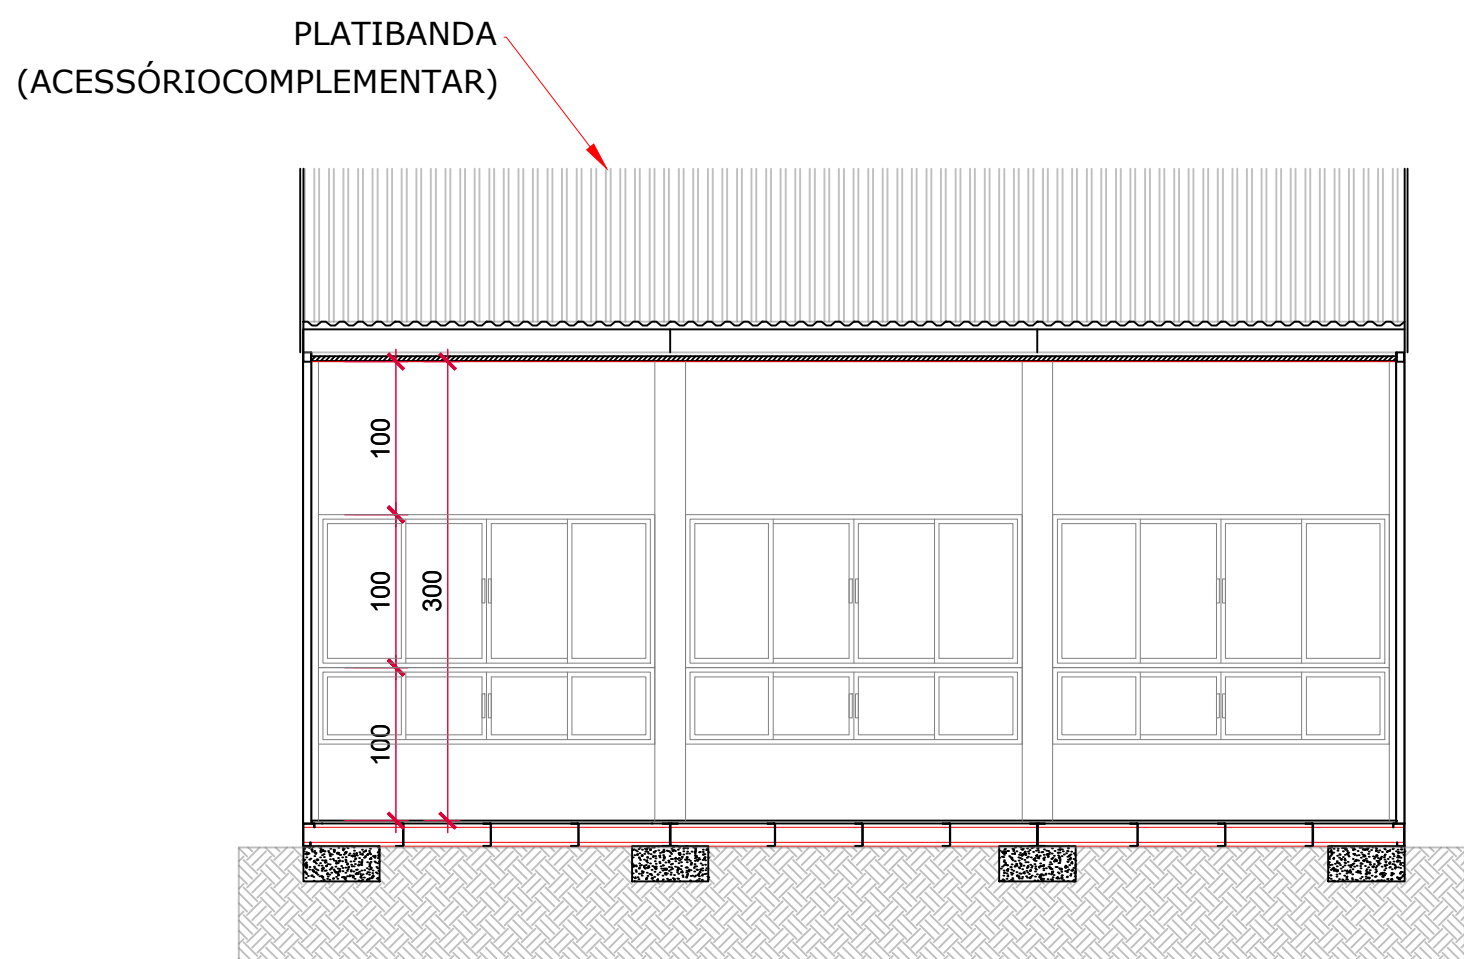


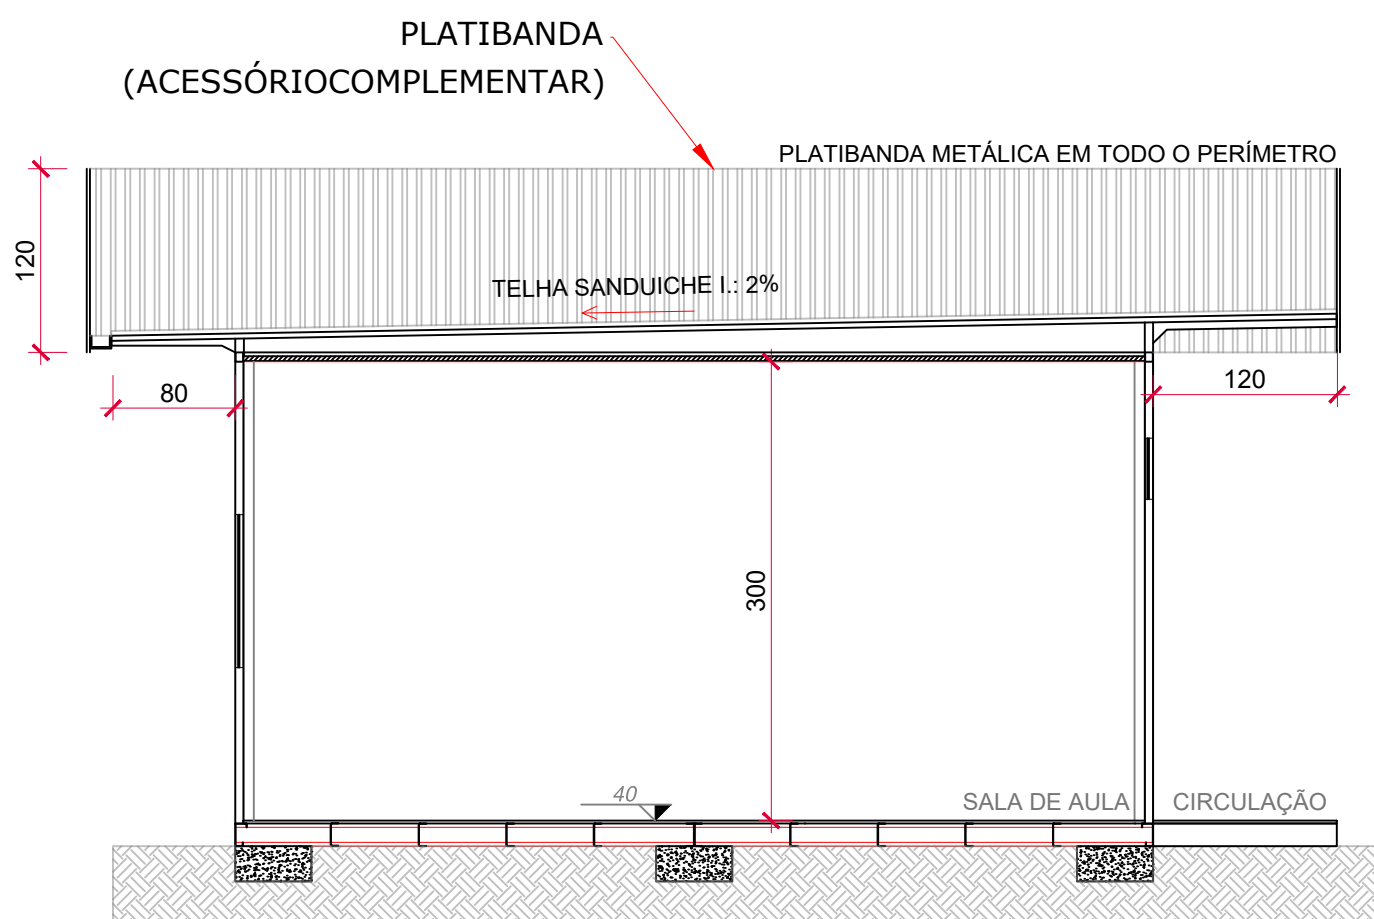

COBERTURA DE CIRCULAÇÃO
(ACESSÓRIO COMPLEMENTAR)

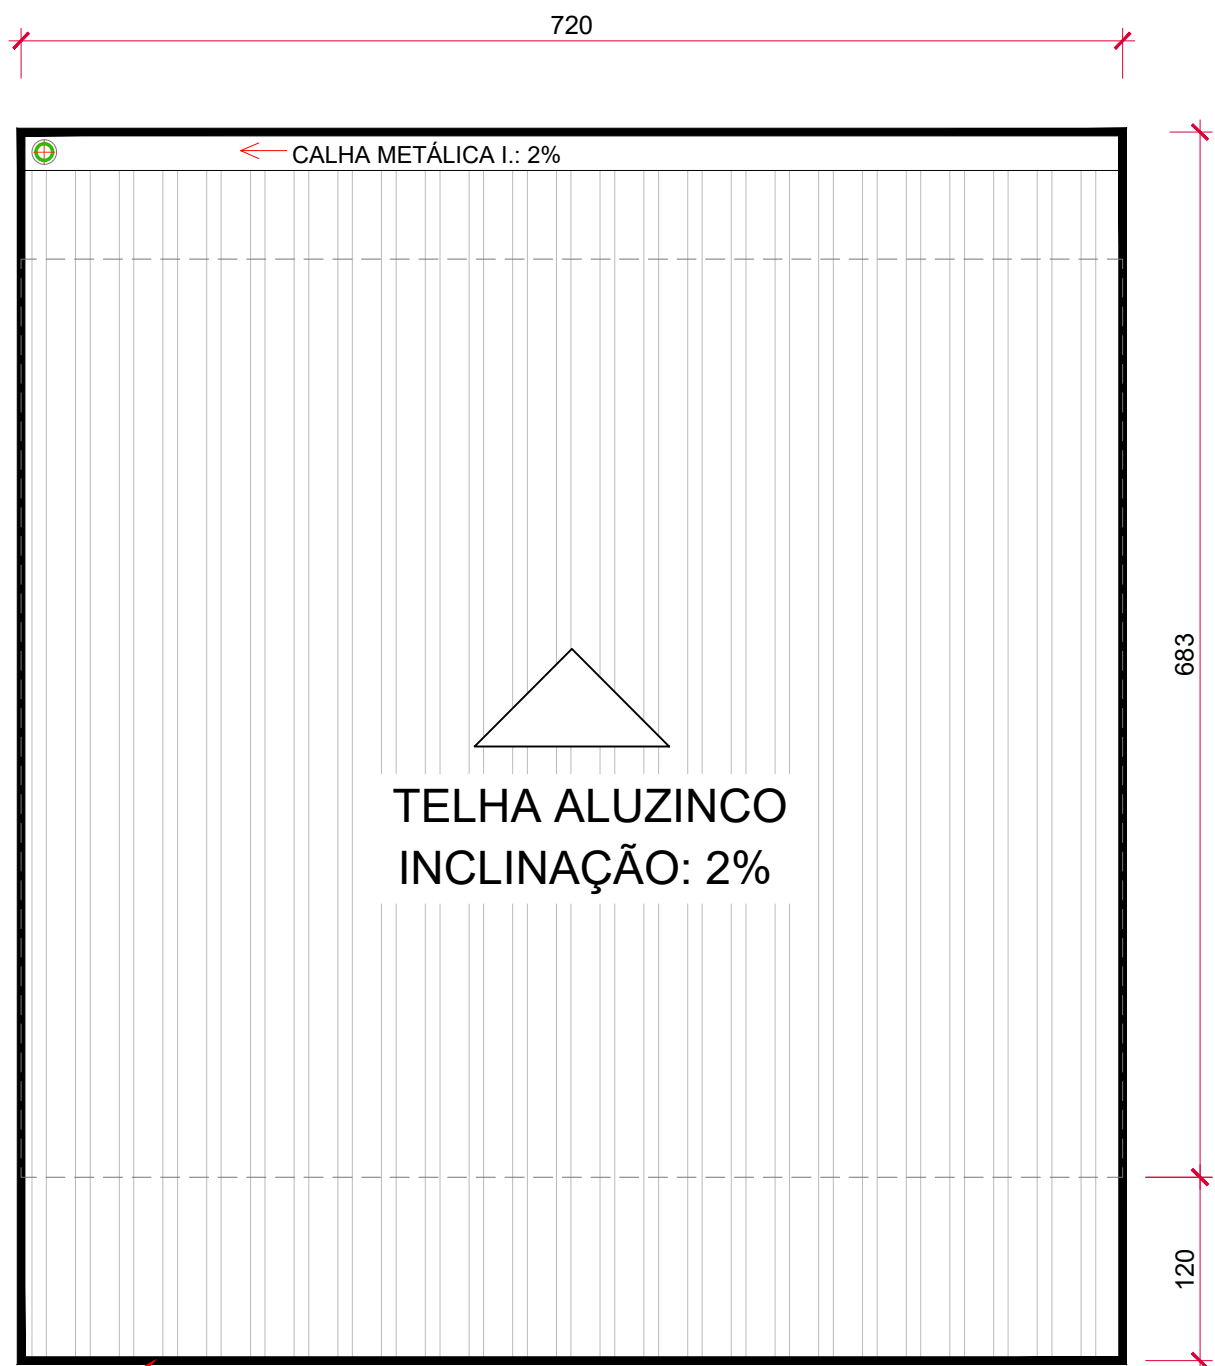

LEGENDA		
Simbologia	Descrição	Quantidade
	Tomada Alta Simples para SIE	1
	Tomada de ar condicionado	2
	Tomada de Teto para Projetor	1
	Tomada Média Dupla	4
	Interruptor com Tomada	1
	Interruptor 3 Teclas	1
	Luminária LED de Sobrepor	6
	Caixa de Distribuição	1
	Ar Condicionado (18.000 BTU's)	2
	Luminária de Emergência	1
	Placa de Saída Fotoluminescente	1
	Arandela	1

SIE - Sistema de iluminação de emergência

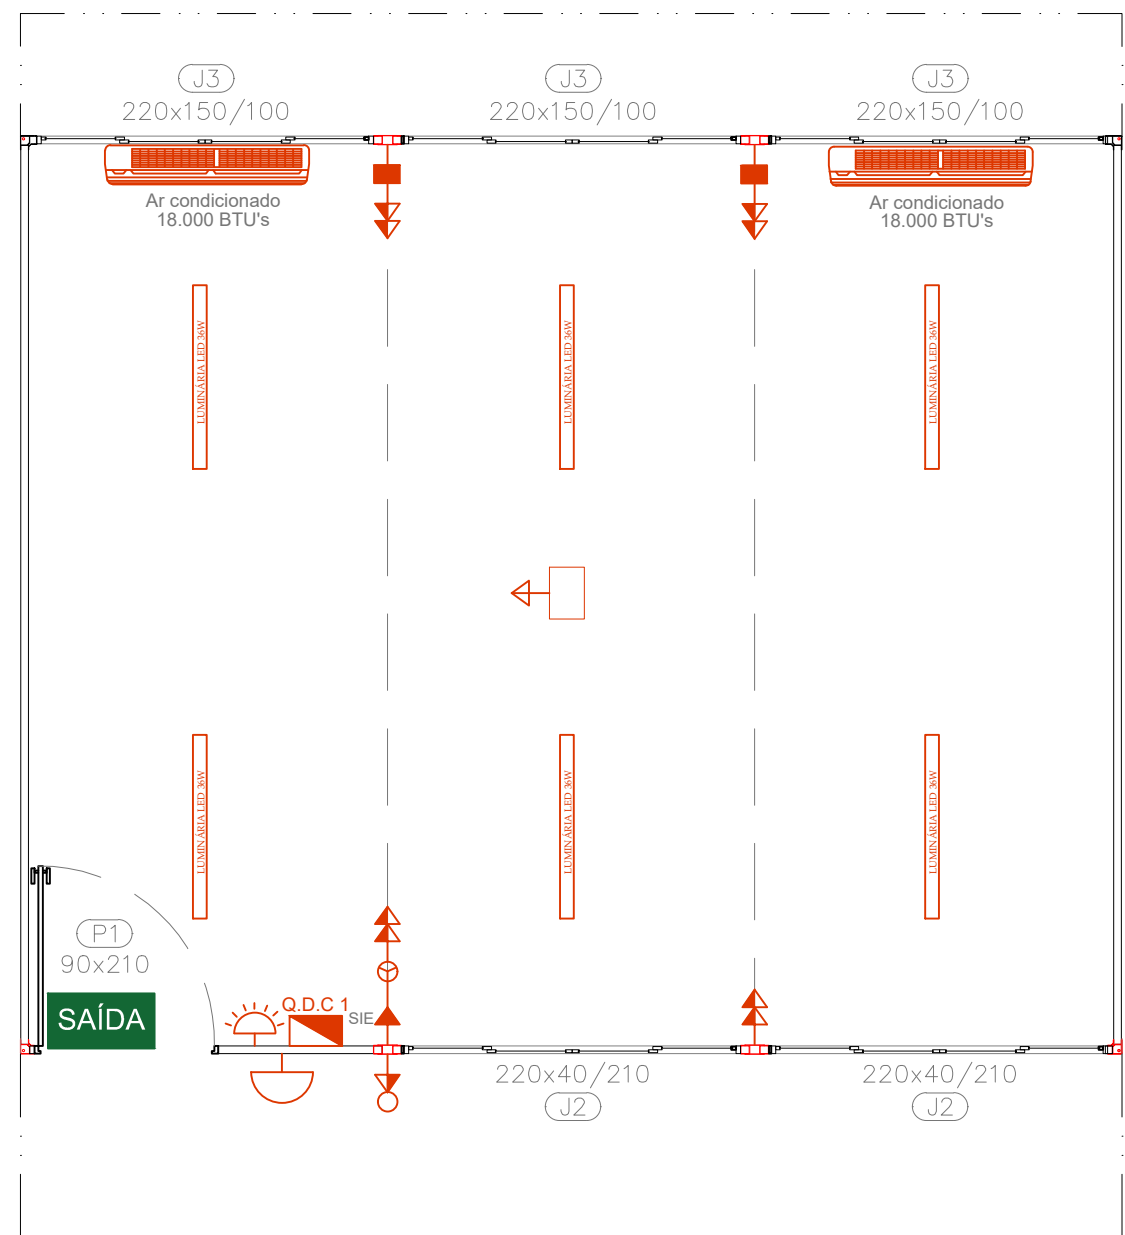


TABELA DE ÁREAS		
Referência	Dimensões	Área
Sala de aula 01	7,20x6,00	43,20
Total modular	3 módulos	43,20
Total	Cobertura	57,60

TABELA DE ESQUADRIAS				
PORTA - JANELA				
Referência	Dimensões	Tipo	Quantidade	Material
P1	90x210	Abrir	1	Alumínio
J3	220x150/100	Correr	3	Alumínio
J2	220x40/ 210	Correr	2	Alumínio

Prefeitura Municipal de Tangará da Serra
Estado de Mato Grosso
Secretaria Municipal de Educação



OBRA/SERVIÇO:
SALA DE 3 MÓDULOS
PLANTA BAIXA, CORTES, COBERTURA, ESTRUTURAL e ELÉTRICO

ENDEREÇO DA OBRA/SERVIÇO:
MUN. DE TANGARÁ DA SERRA - MT

ÁREAS:
Área ----- 43,20 m2

ASSINATURAS:
ELAINE CRISTINA SENA MORAES
CREA - MT 1200049080
ENGENHEIRA CIVIL
Prefeitura Municipal de Tangará da Serra
CNPJ 03.788.239/0001-66

CONTEÚDO:
PROJETO ARQUITETÔNICO e COMPLEMENTARES

DATA: 09/09/2024 **ESCALA:** INDICADAS **PRANCHA** 01⁰⁸

OBSERVAÇÕES: **DESENHO:** Mauricio Matos