






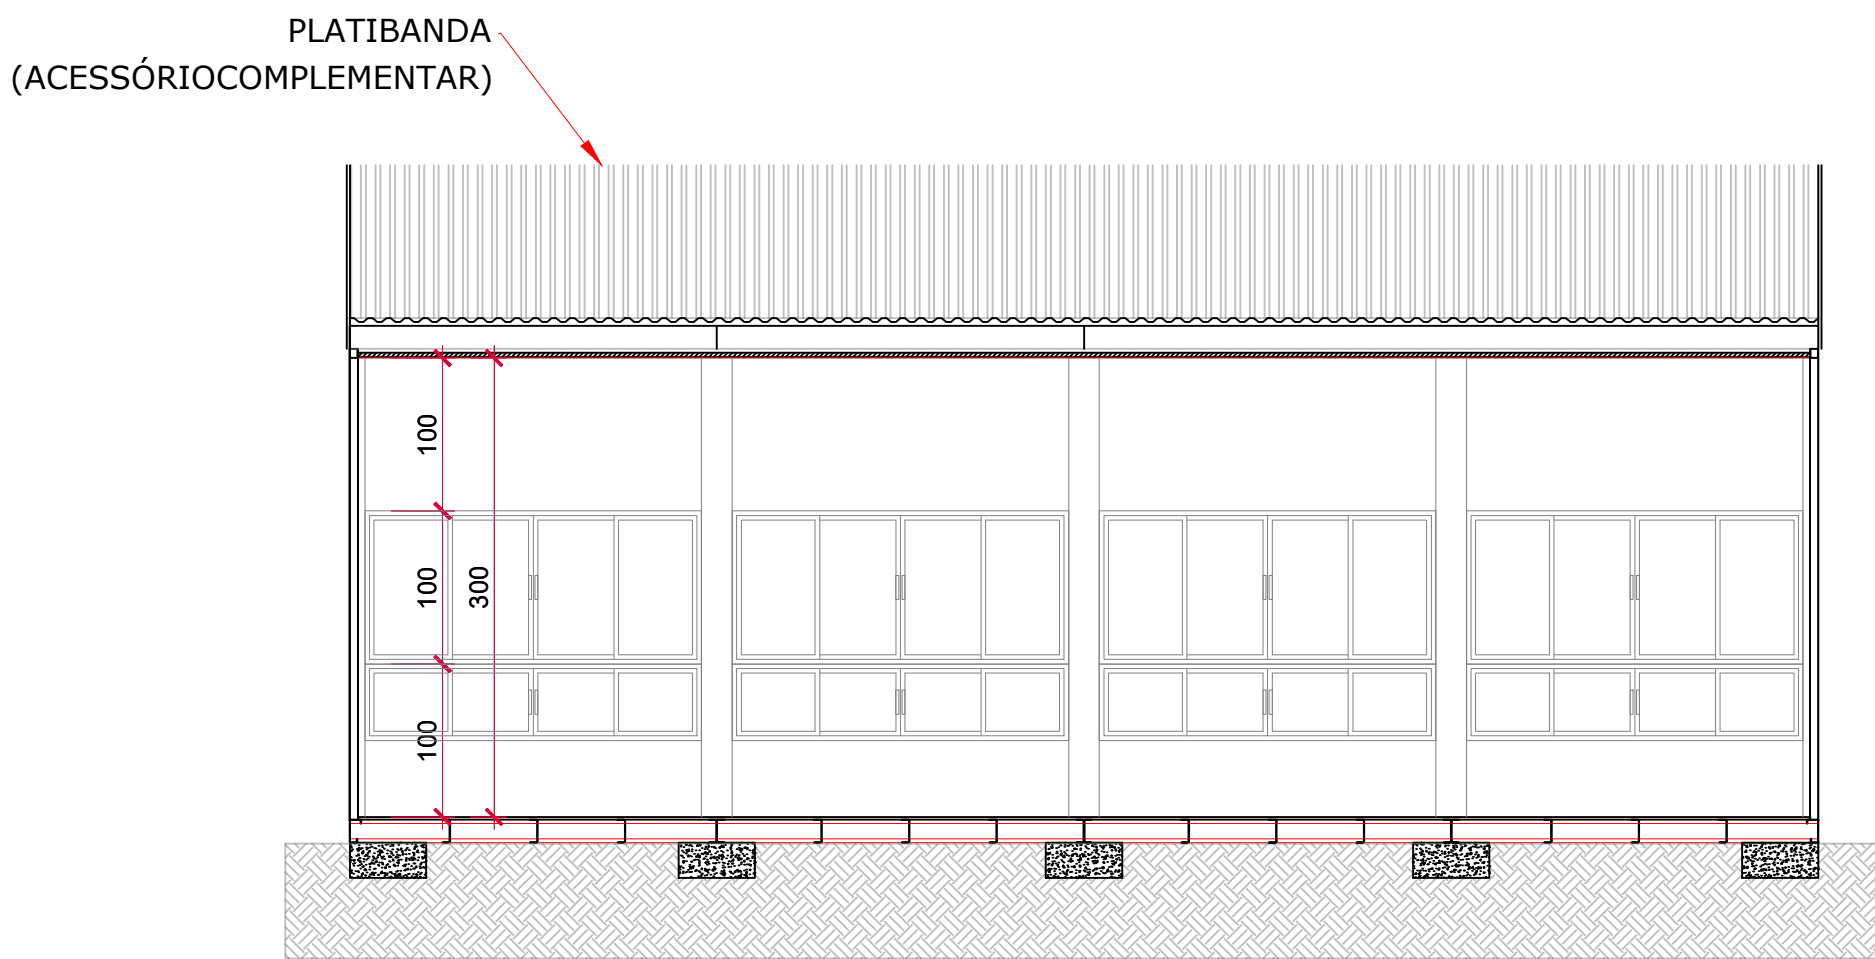


TABELA DE ÁREAS		
Referência	Dimensões	Área
Sala de aula 01	9,60x6,00	57,60
Total modular	4 módulos	57,60
Total	Cobertura	57,60

TABELA DE ESQUADRIAS				
PORTA - JANELA				
Referência	Dimensões	Tipo	Quantidade	Material
P1	90x210	Abriu	1	Alumínio
J3	220x150/100	Correr	4	Alumínio
J2	220x40/ 210	Correr	3	Alumínio

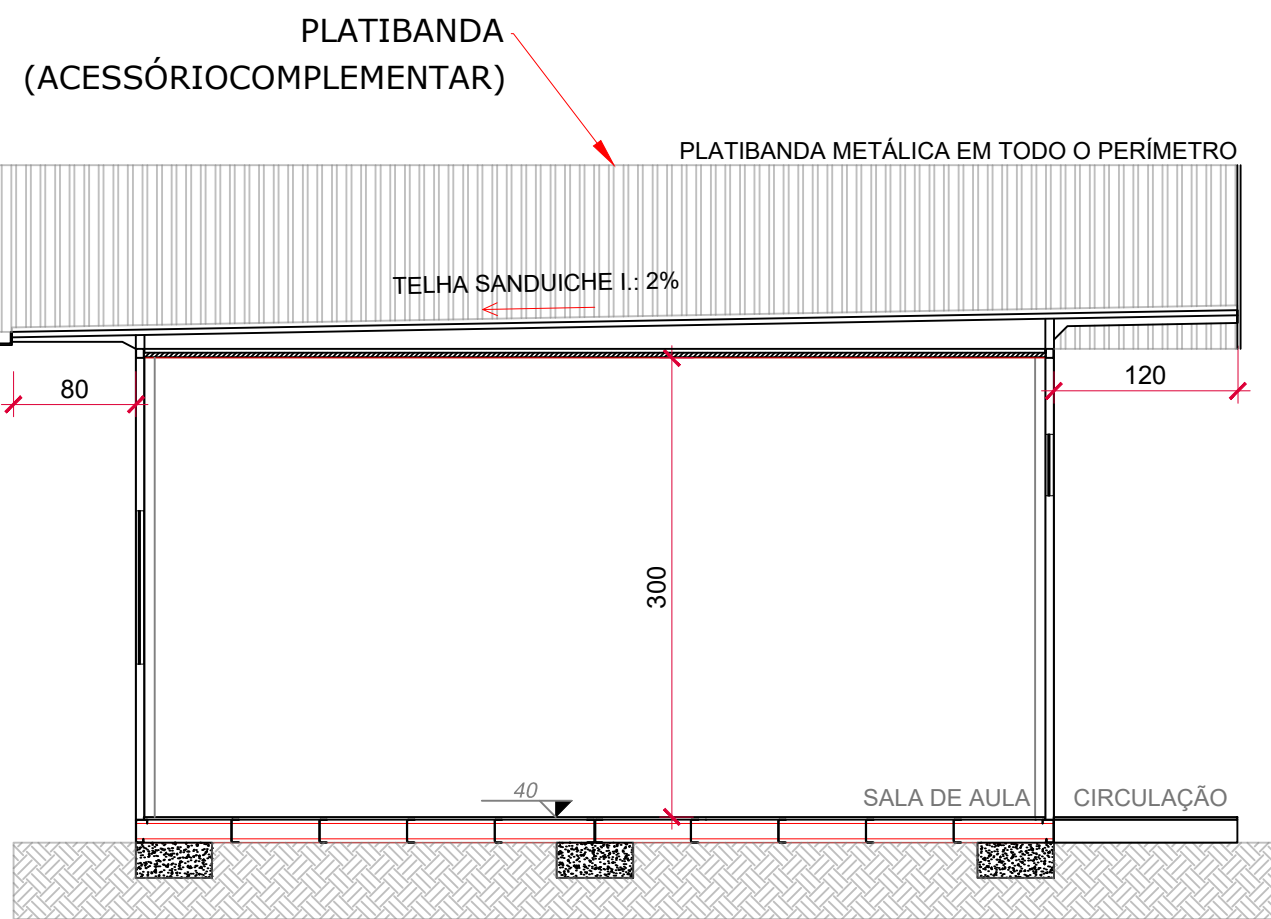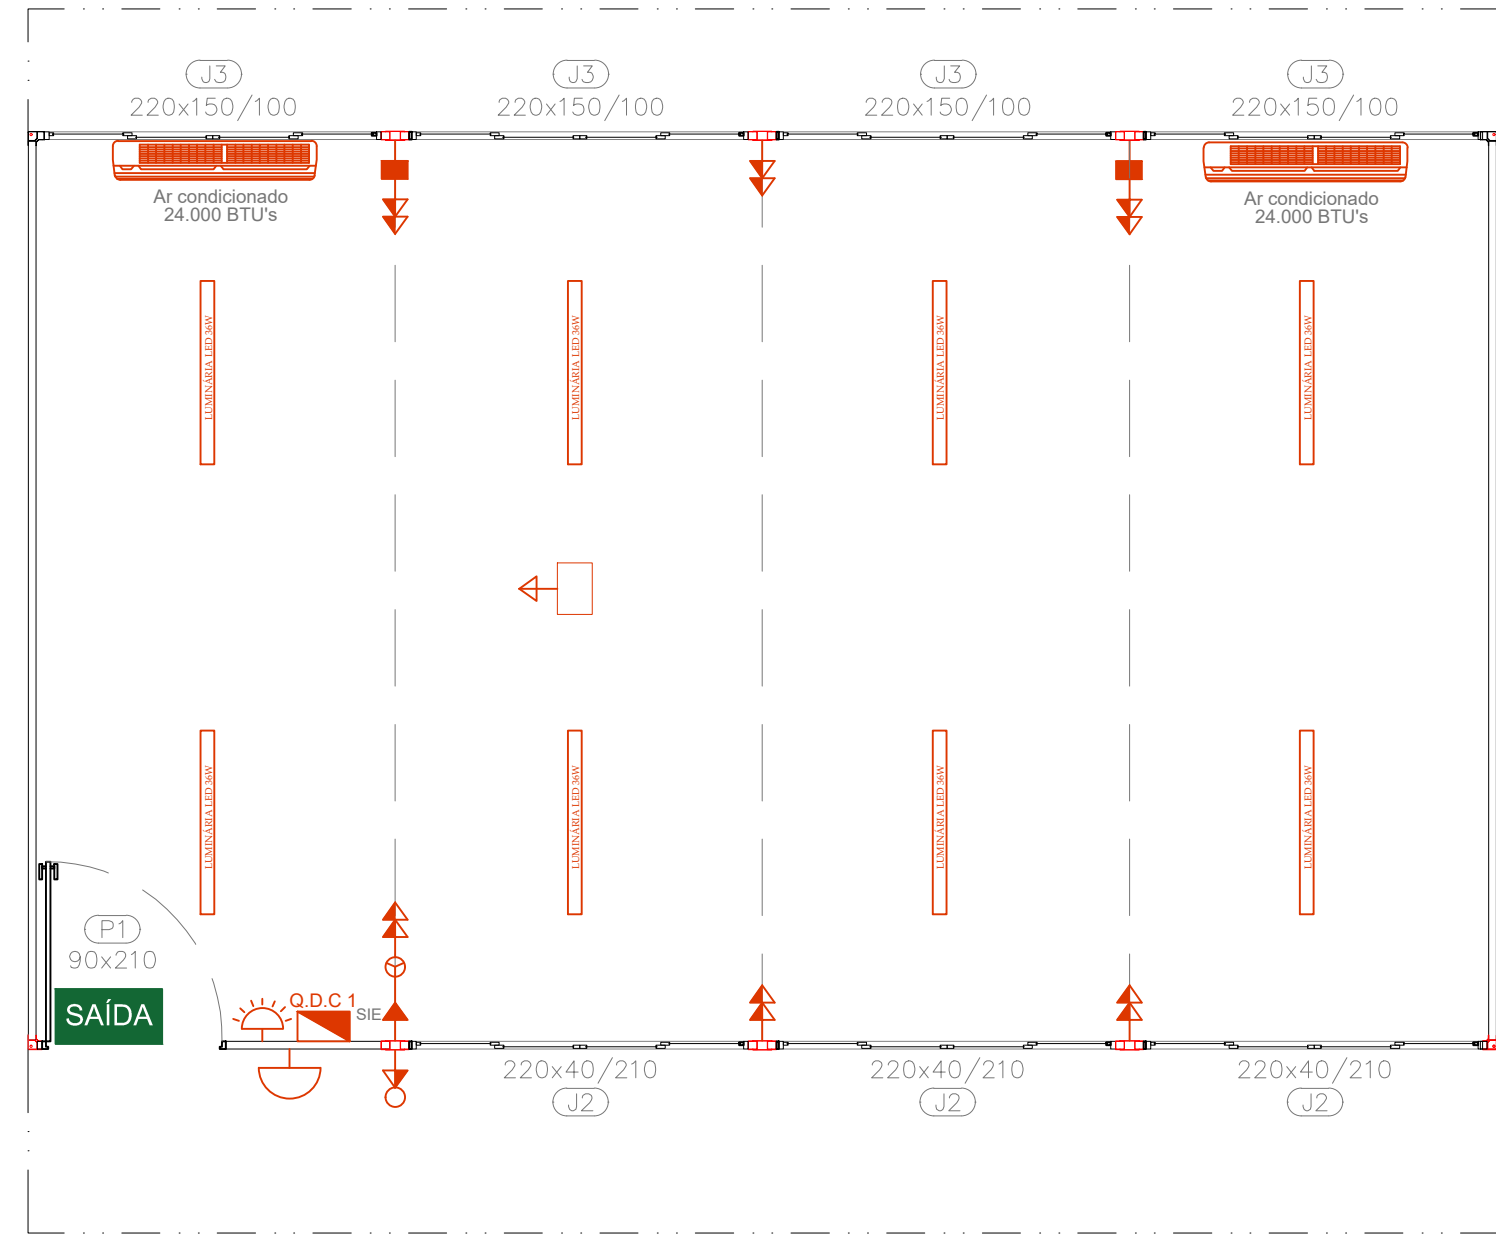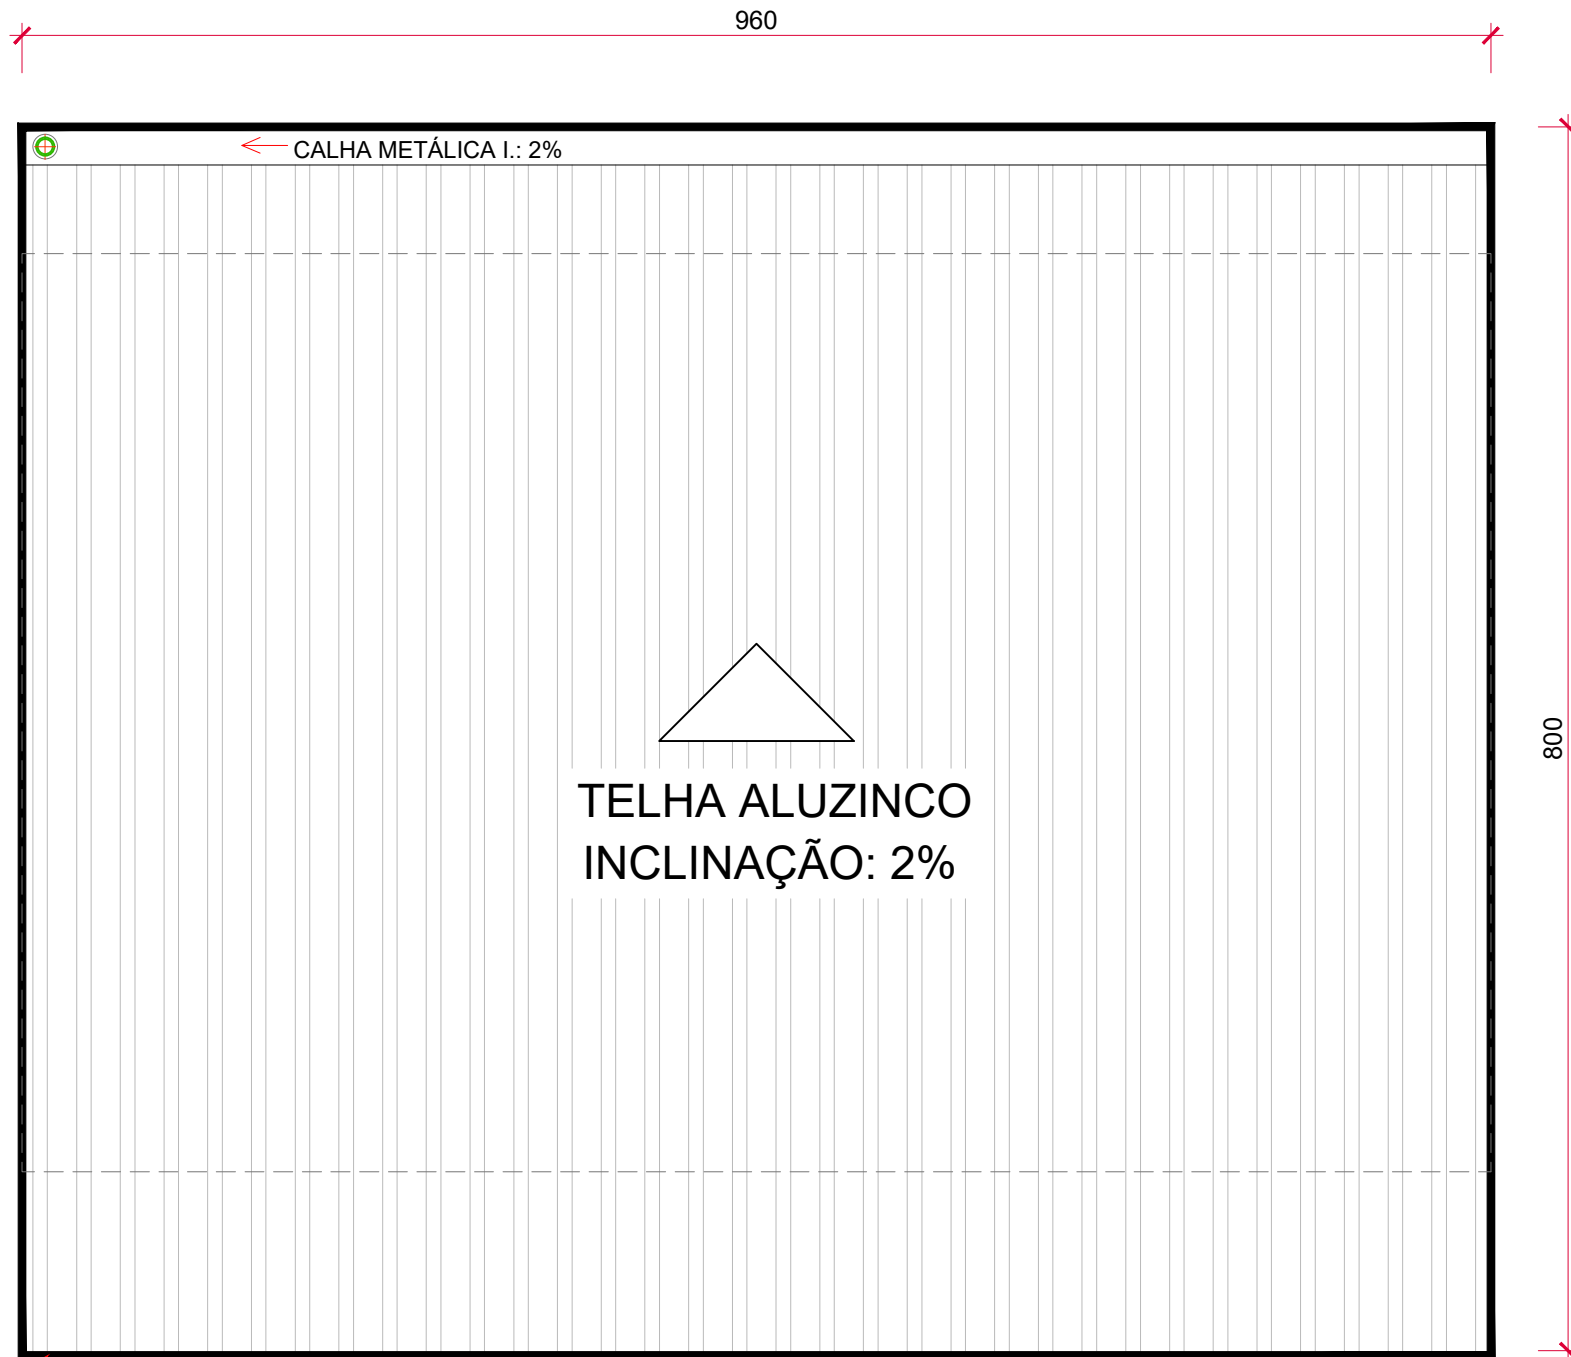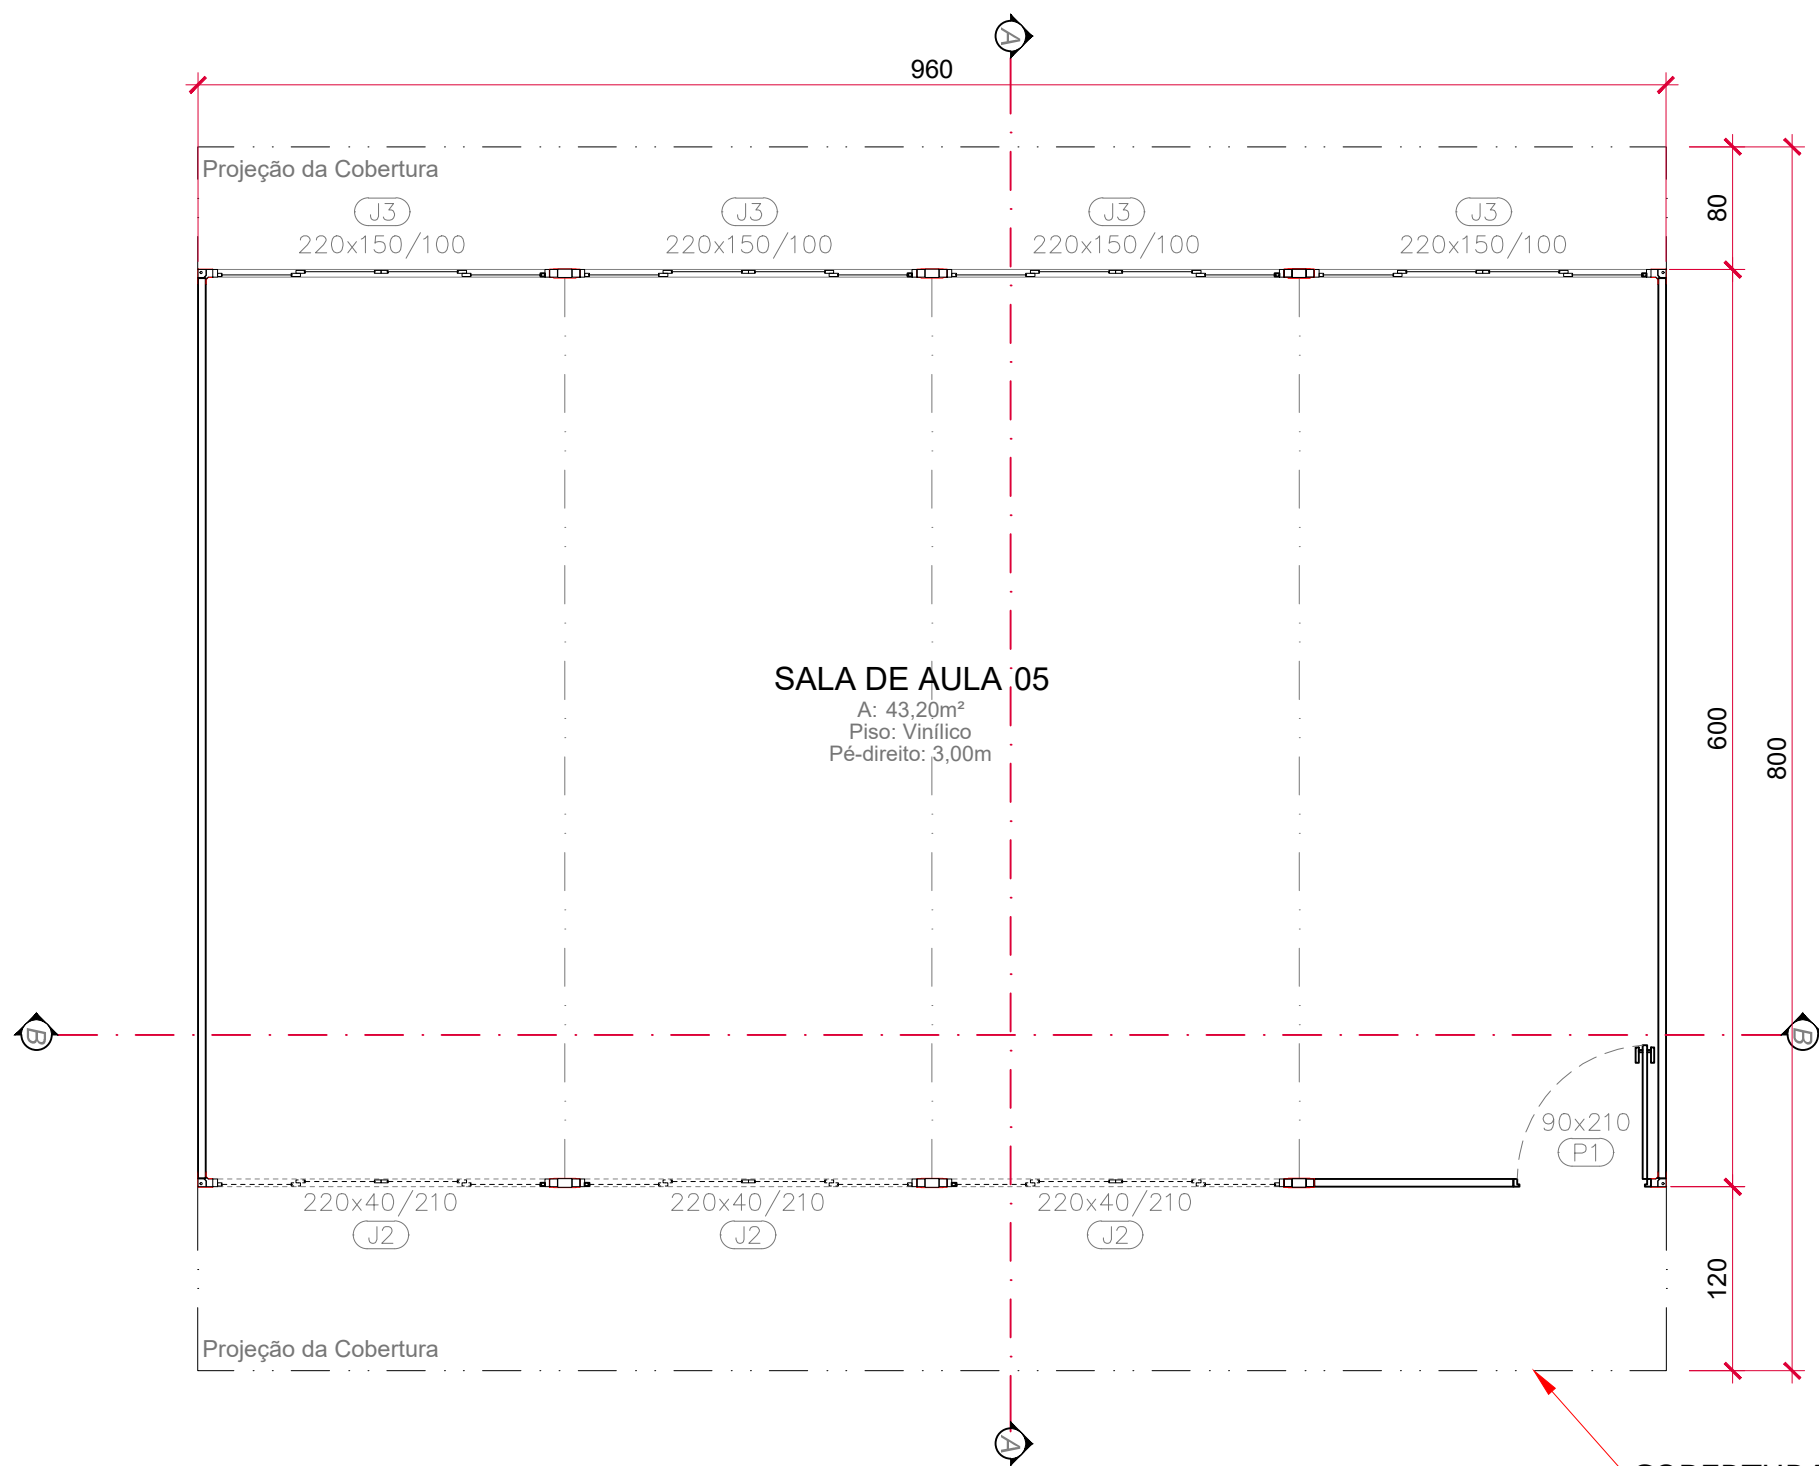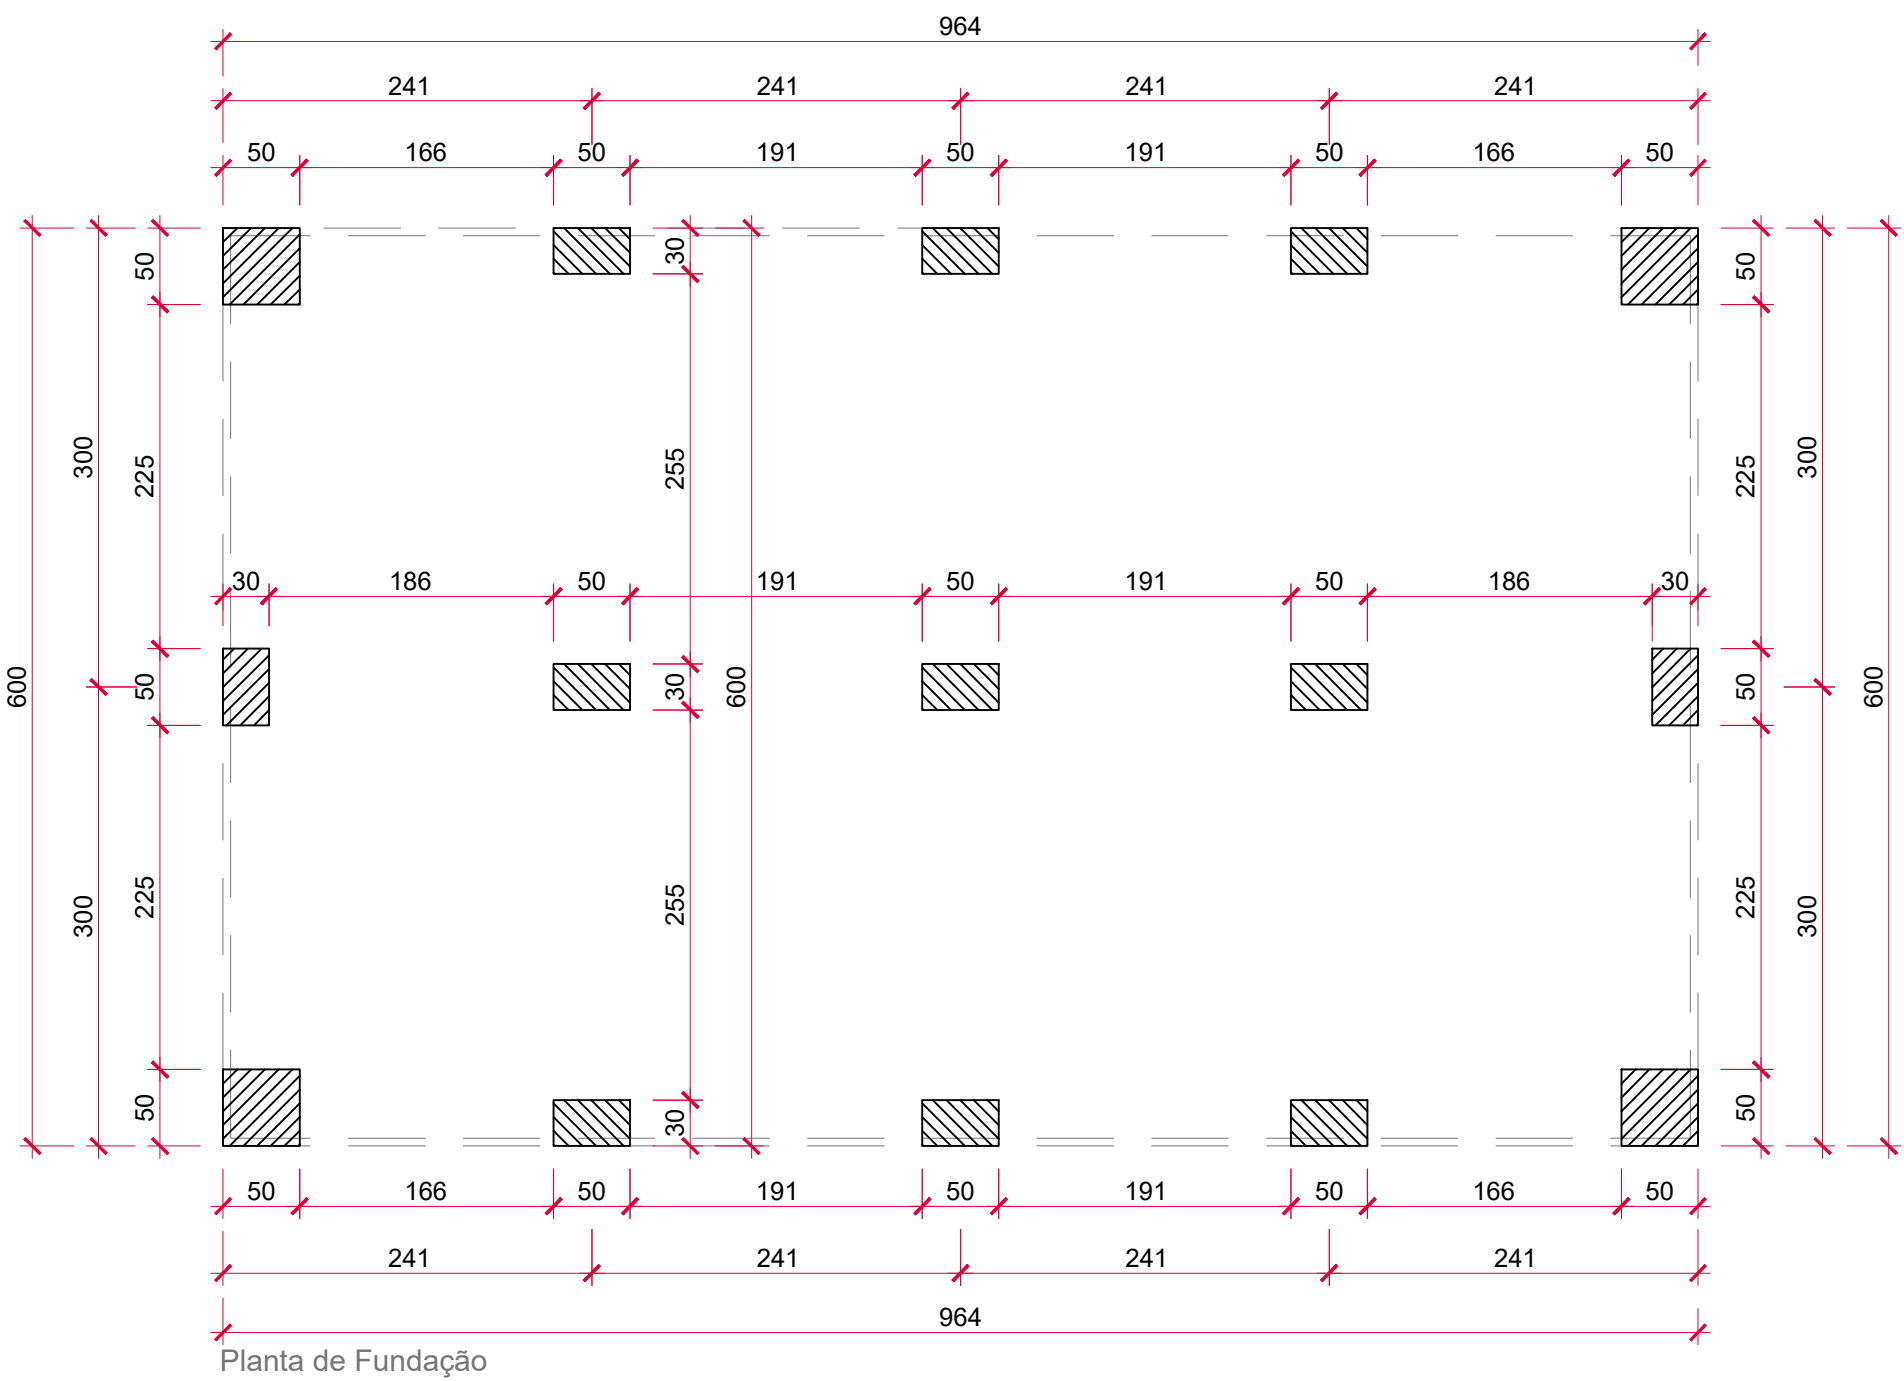

LEGENDA		
Símbologia	Descrição	Quantidade
	Tomada Alta Simples para SIE	1
	Tomada de ar condicionado	2
	Tomada de Teto para Projetor	1
	Tomada Média Dupla	6
	Interruptor com Tomada	1
	Interruptor 3 Teclas	1
	Luminária LED de Sobrepor	8
	Caixa de Distribuição	1
	Ar Condicionado (24.000 BTU's)	2
	Luminária de Emergência	1
	Placa de Saída Fotoluminescente	1
	Arandela	1

SIE - Sistema de iluminação de emergência

Prefeitura Municipal de Tangará da Serra

Estado de Mato Grosso

Secretaria Municipal de Educação

OBRA/SERVIÇO:

SALA DE 4 MÓDULOS

PLANTA BAIXA, CORTES, COBERTURA, ESTRUTURAL e ELÉTRICO

ENDEREÇO DA OBRA/SERVIÇO:

MUN. DE TANGARÁ DA SERRA - MT

ÁREAS:

Área ----- 57,60 m2

ASSINATURAS:

ELAINE CRISTINA SENA MORAES

CREA - MT 1200049080

ENGENHEIRA CIVIL

Prefeitura Municipal de Tangará da Serra

CNPJ 03.788.239/0001-66

CONTEÚDO:

PROJETO ARQUITETÔNICO e COMPLEMENTARES

DATA:

09/09/2024

ESCALA:

INDICADAS

PRANCHA

02⁰⁸

OBSERVAÇÕES:

DESENHO:

Mauricio Matos