





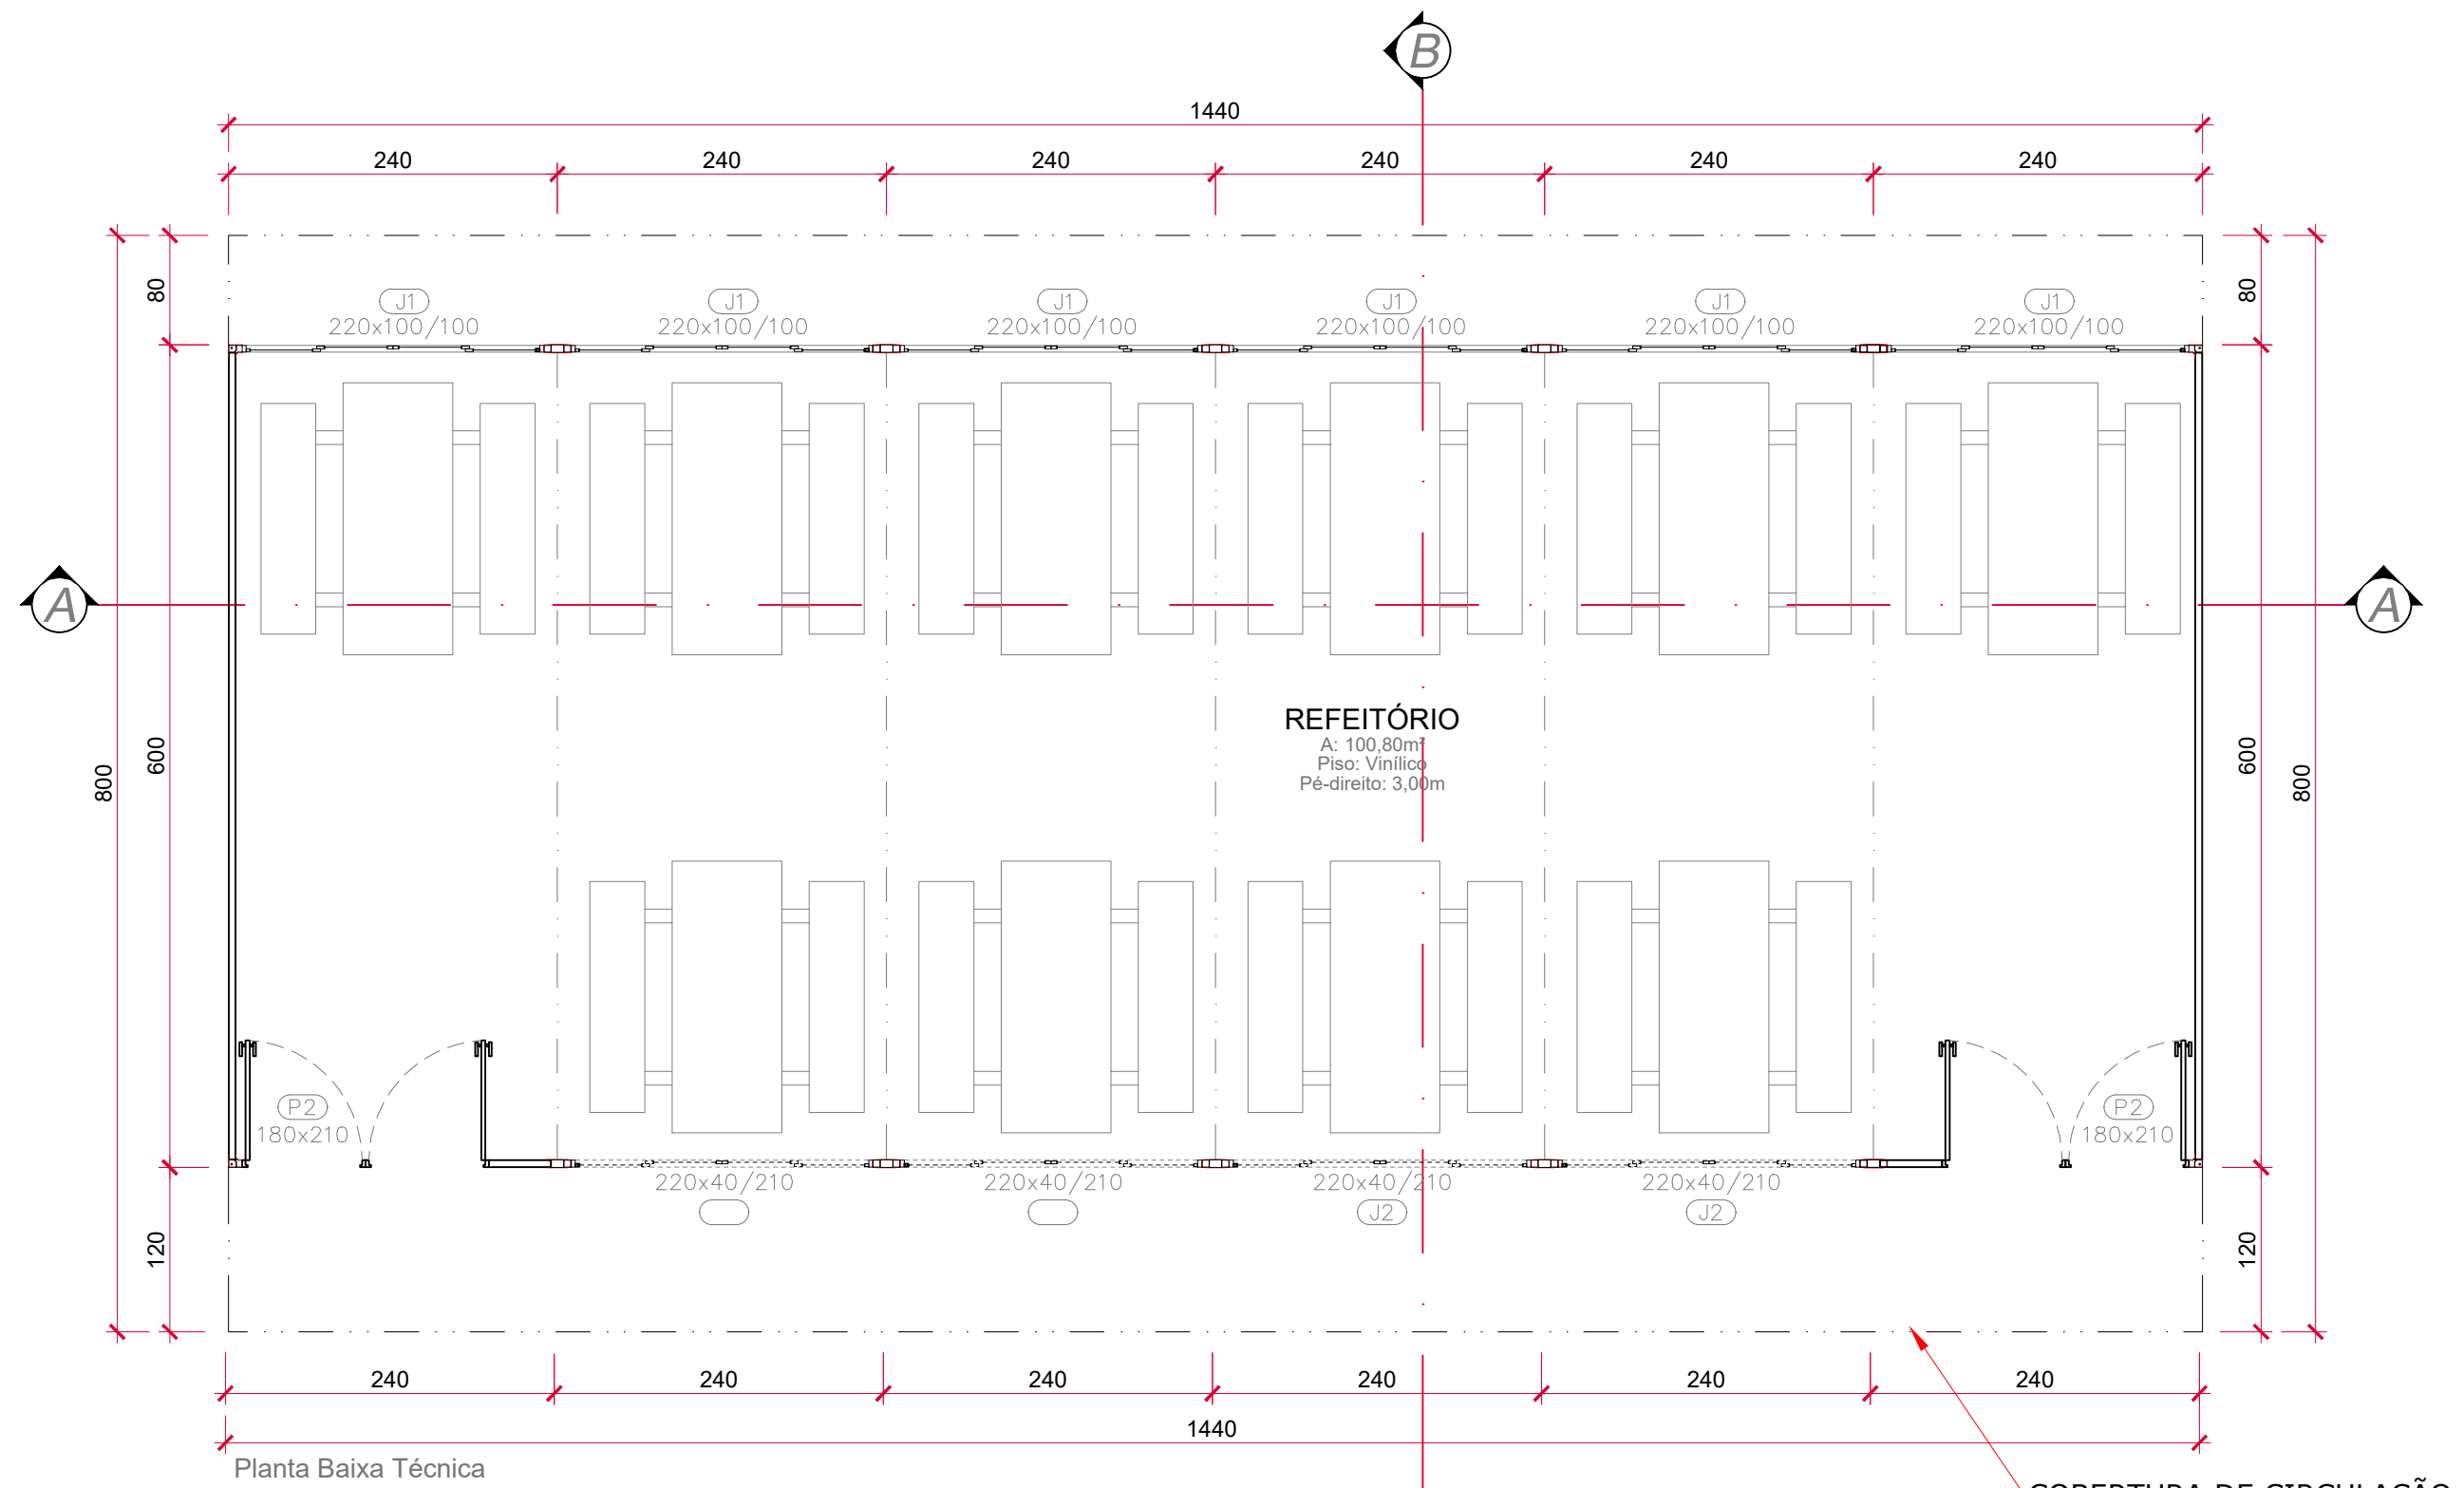



TABELA DE ESQUADRIAS				
PORTA - JANELA				
Referência	Dimensões	Tipo	Quantidade	Material
P2	180x210	Abrir	2	Alumínio
J1	220x100/100	Correr	6	Alumínio
J2	220x40/210	Correr	4	Alumínio

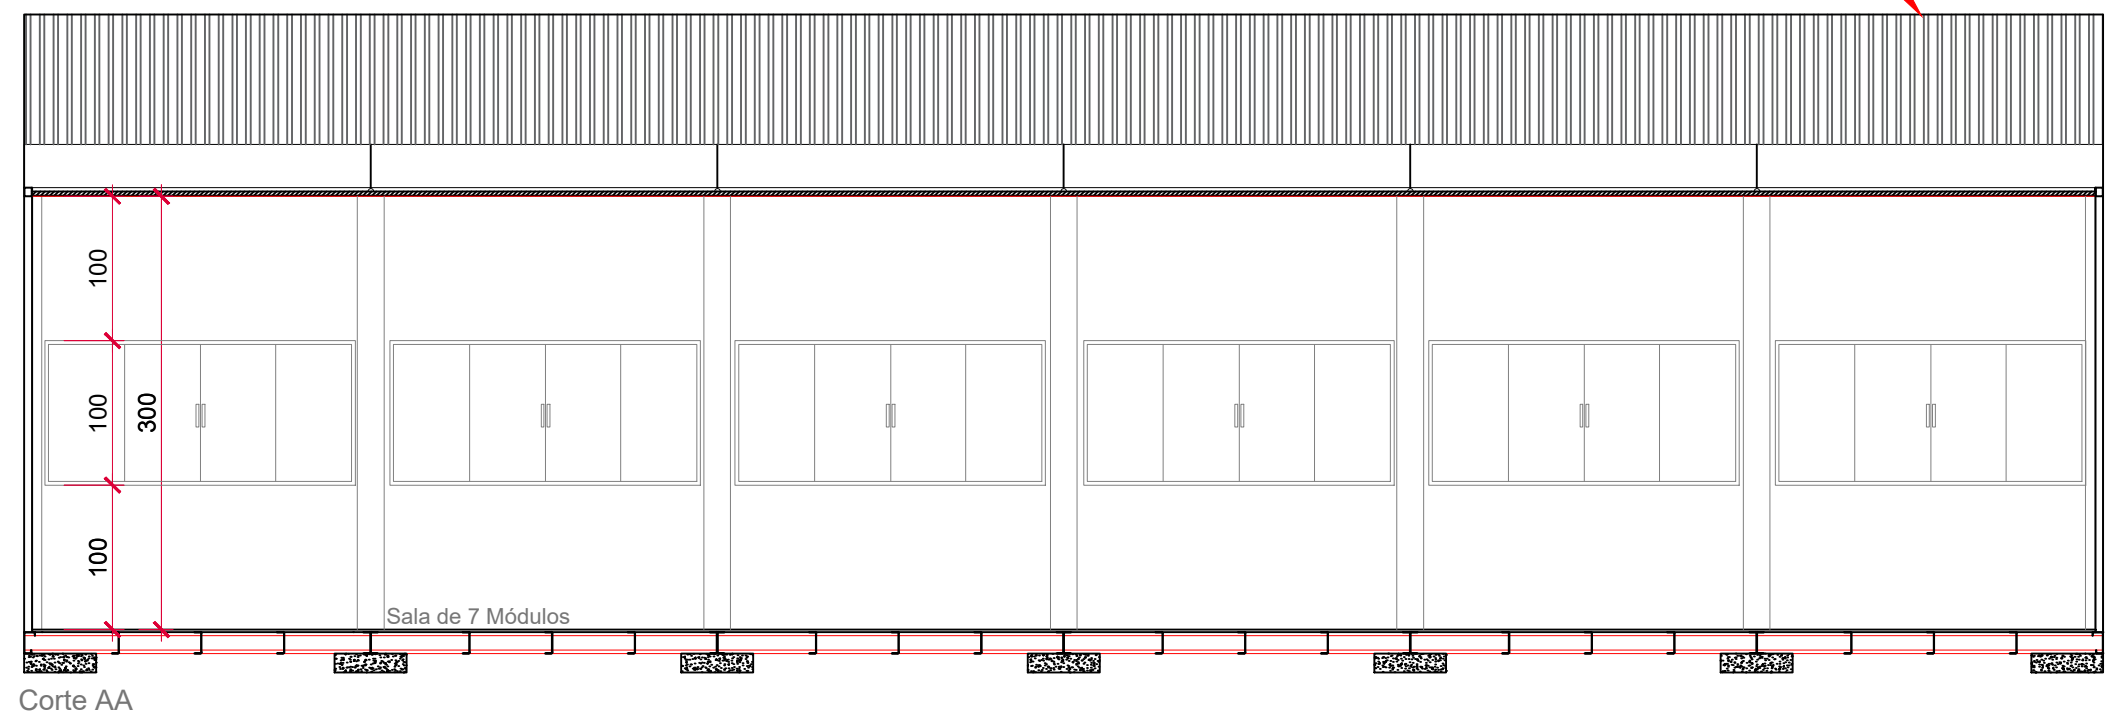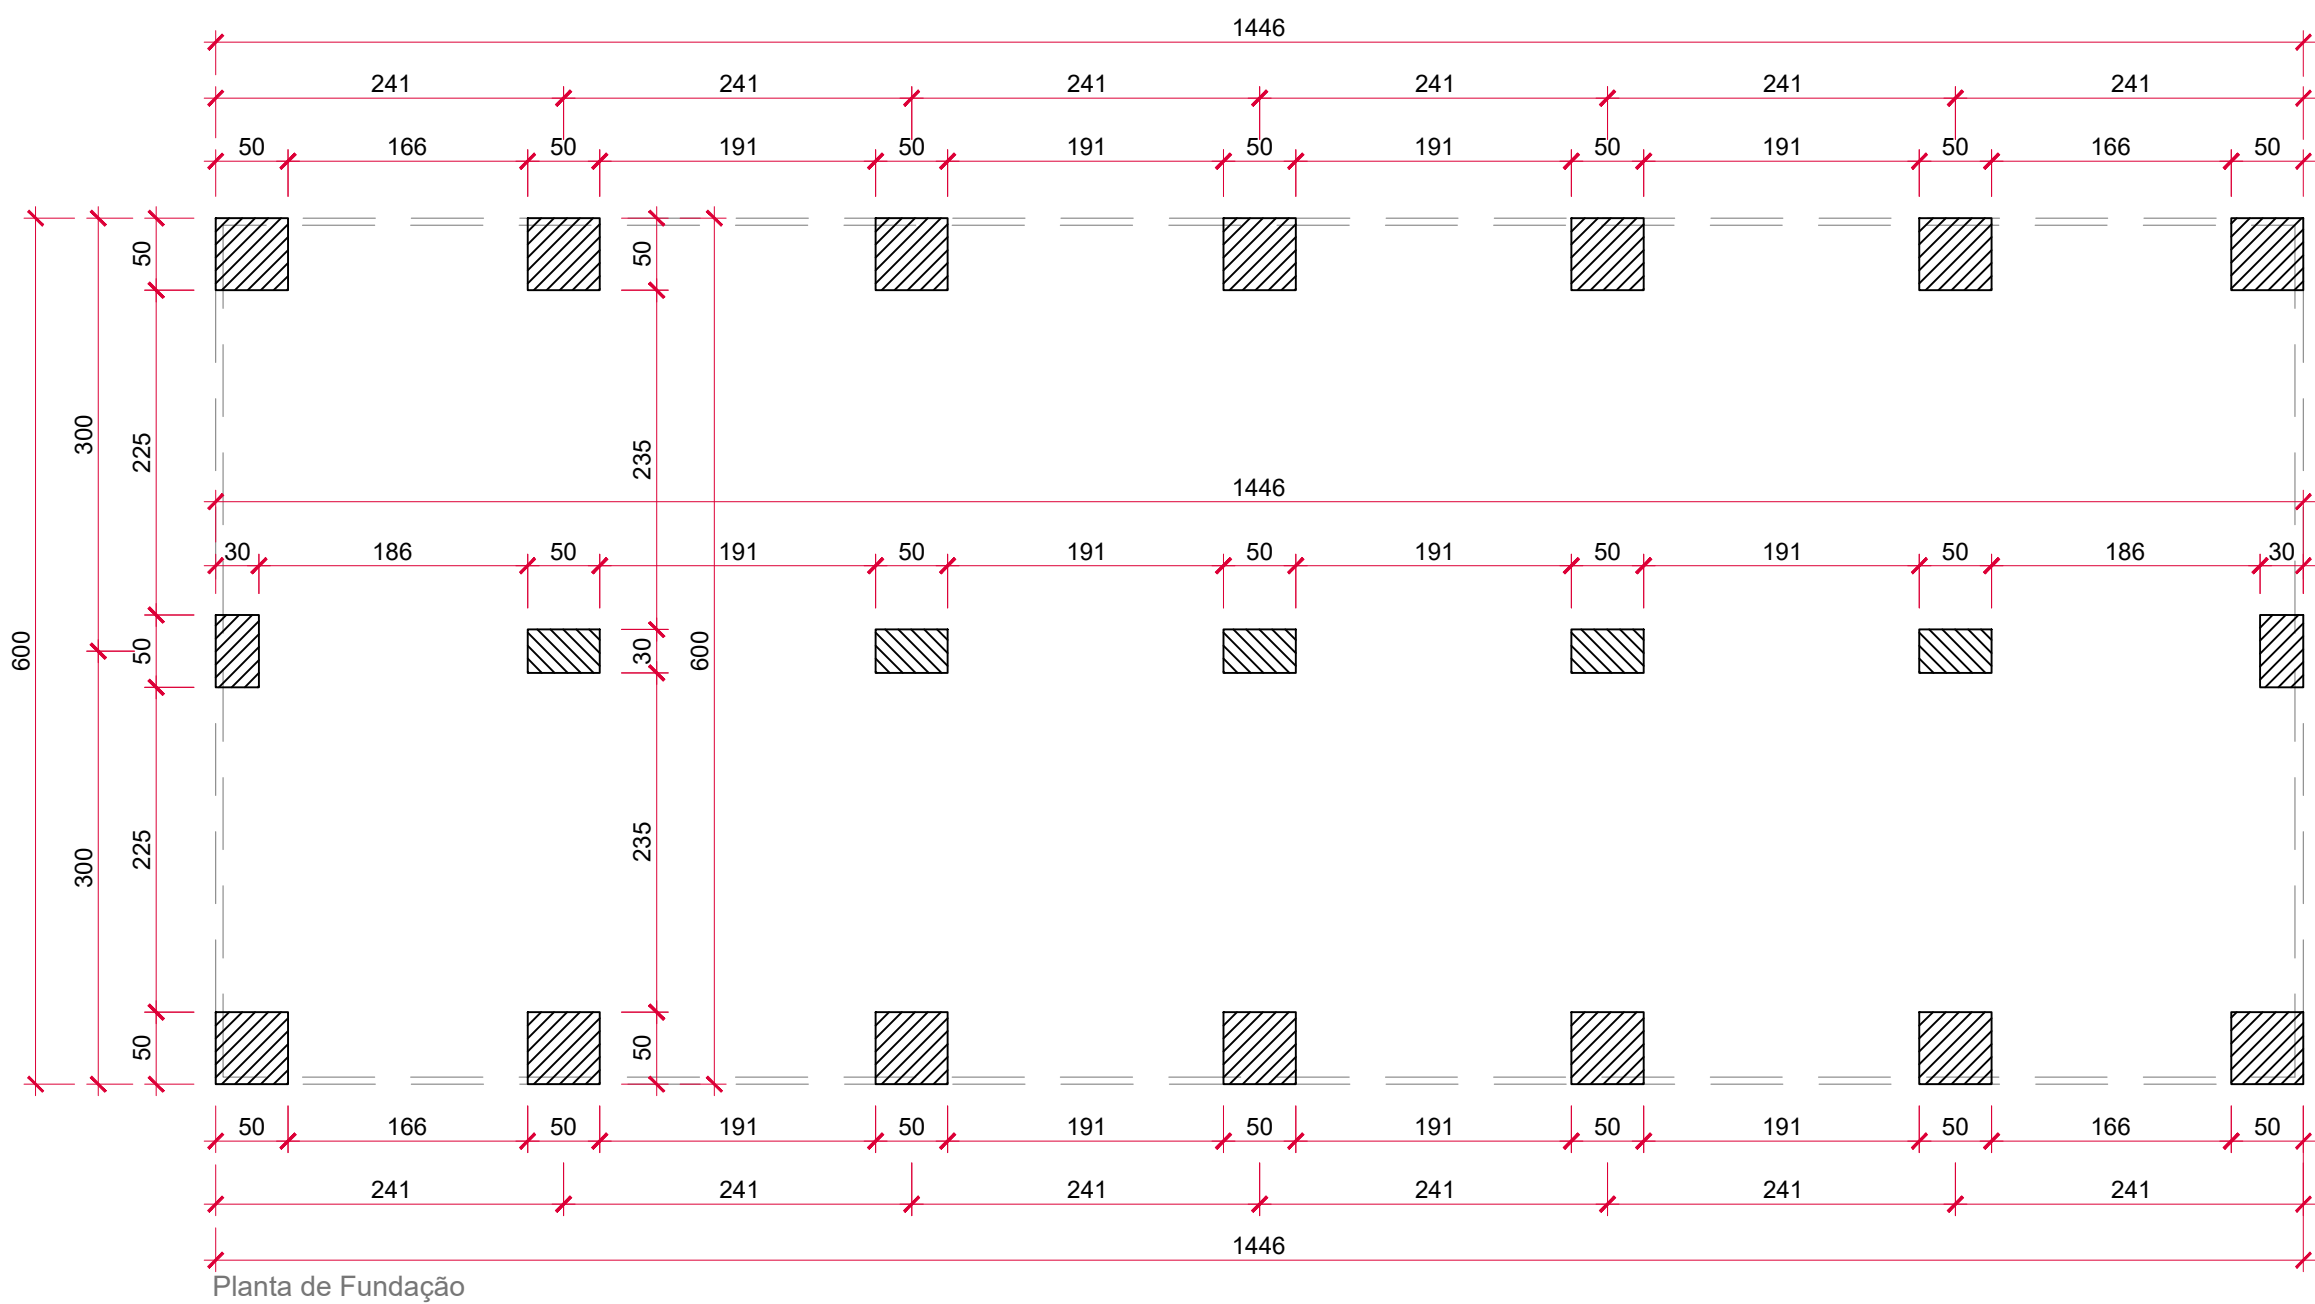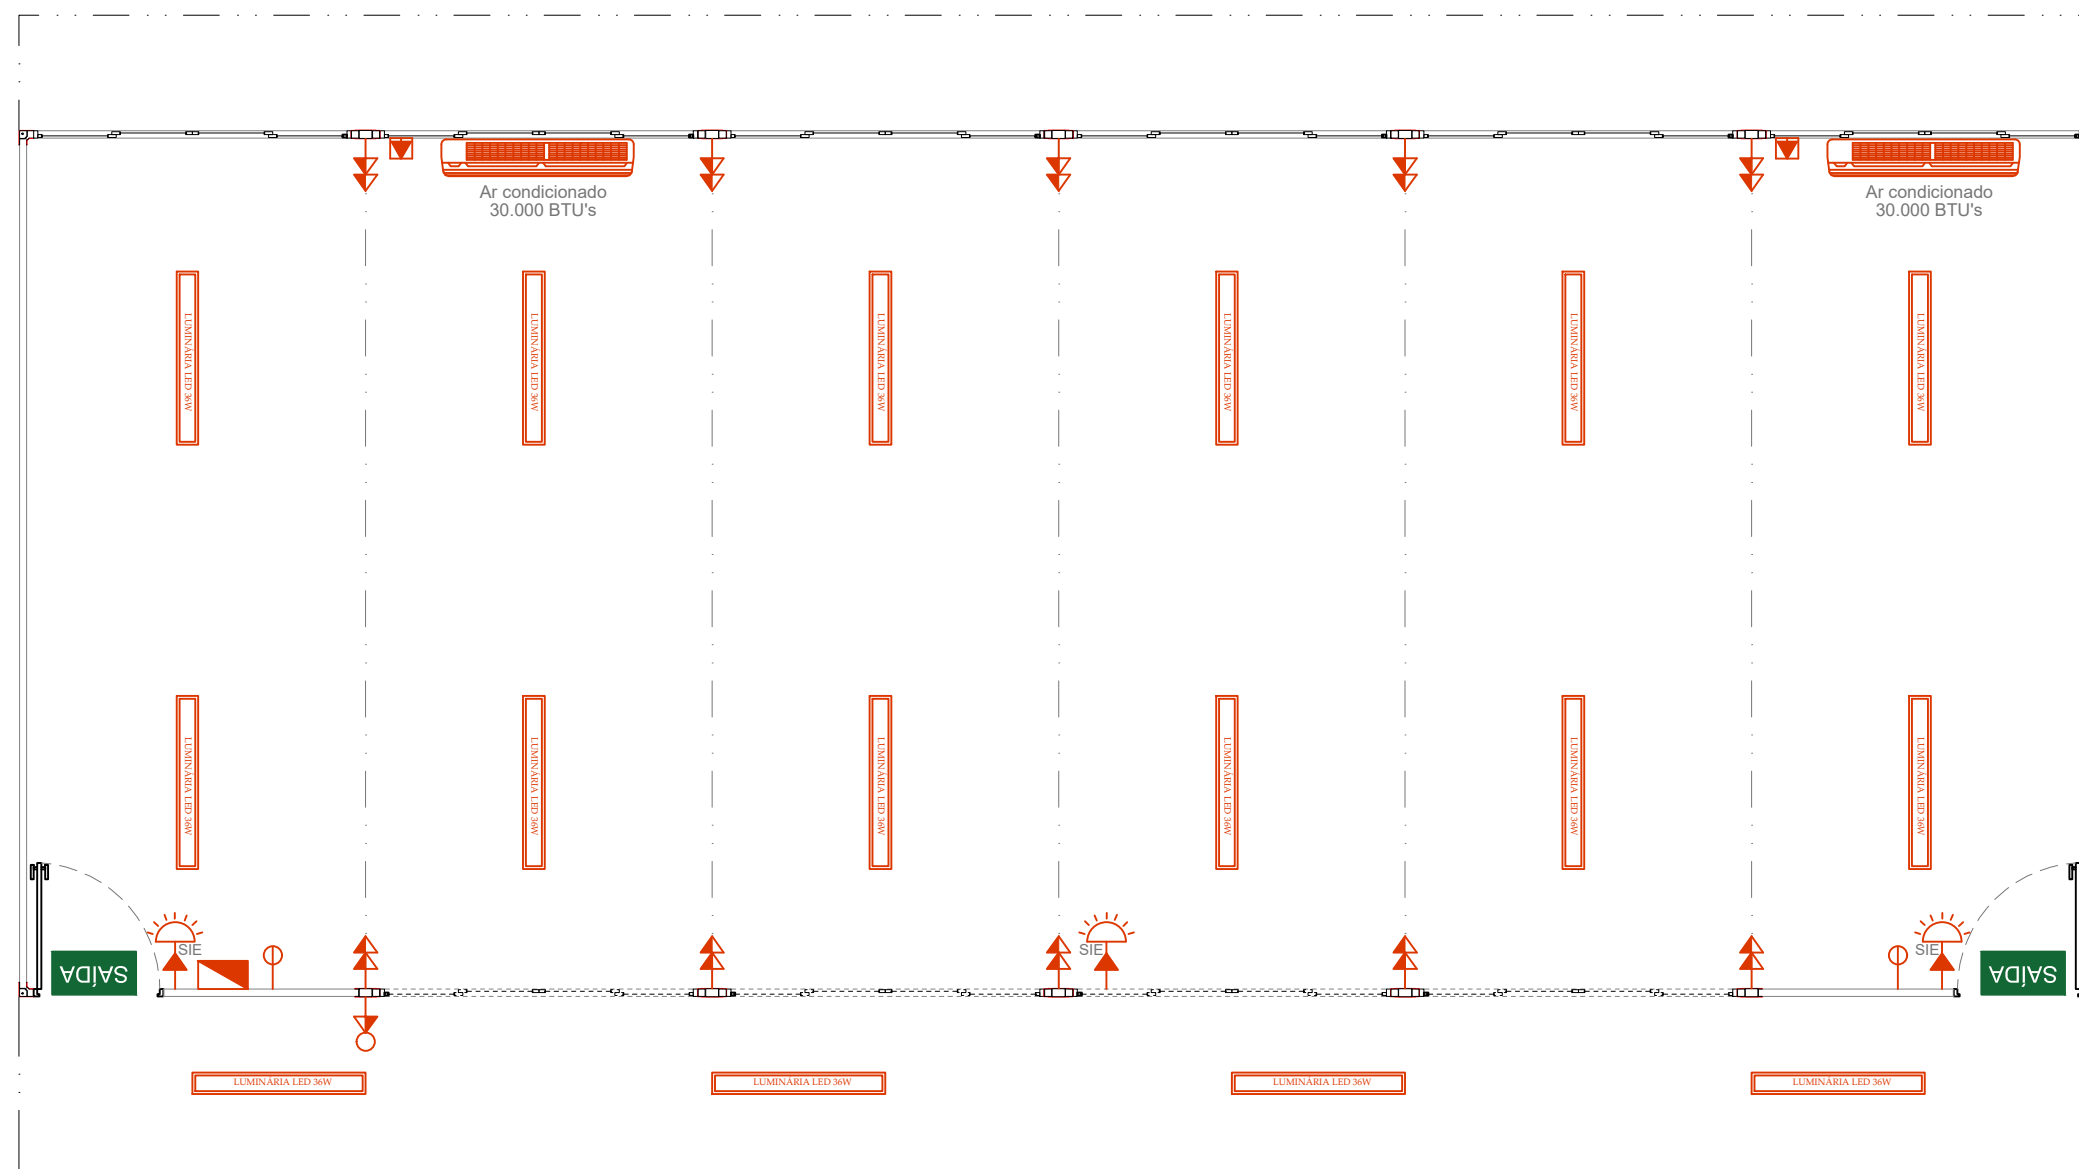

PLATIBANDA
(ACESSÓRIO COMPLEMENTAR)

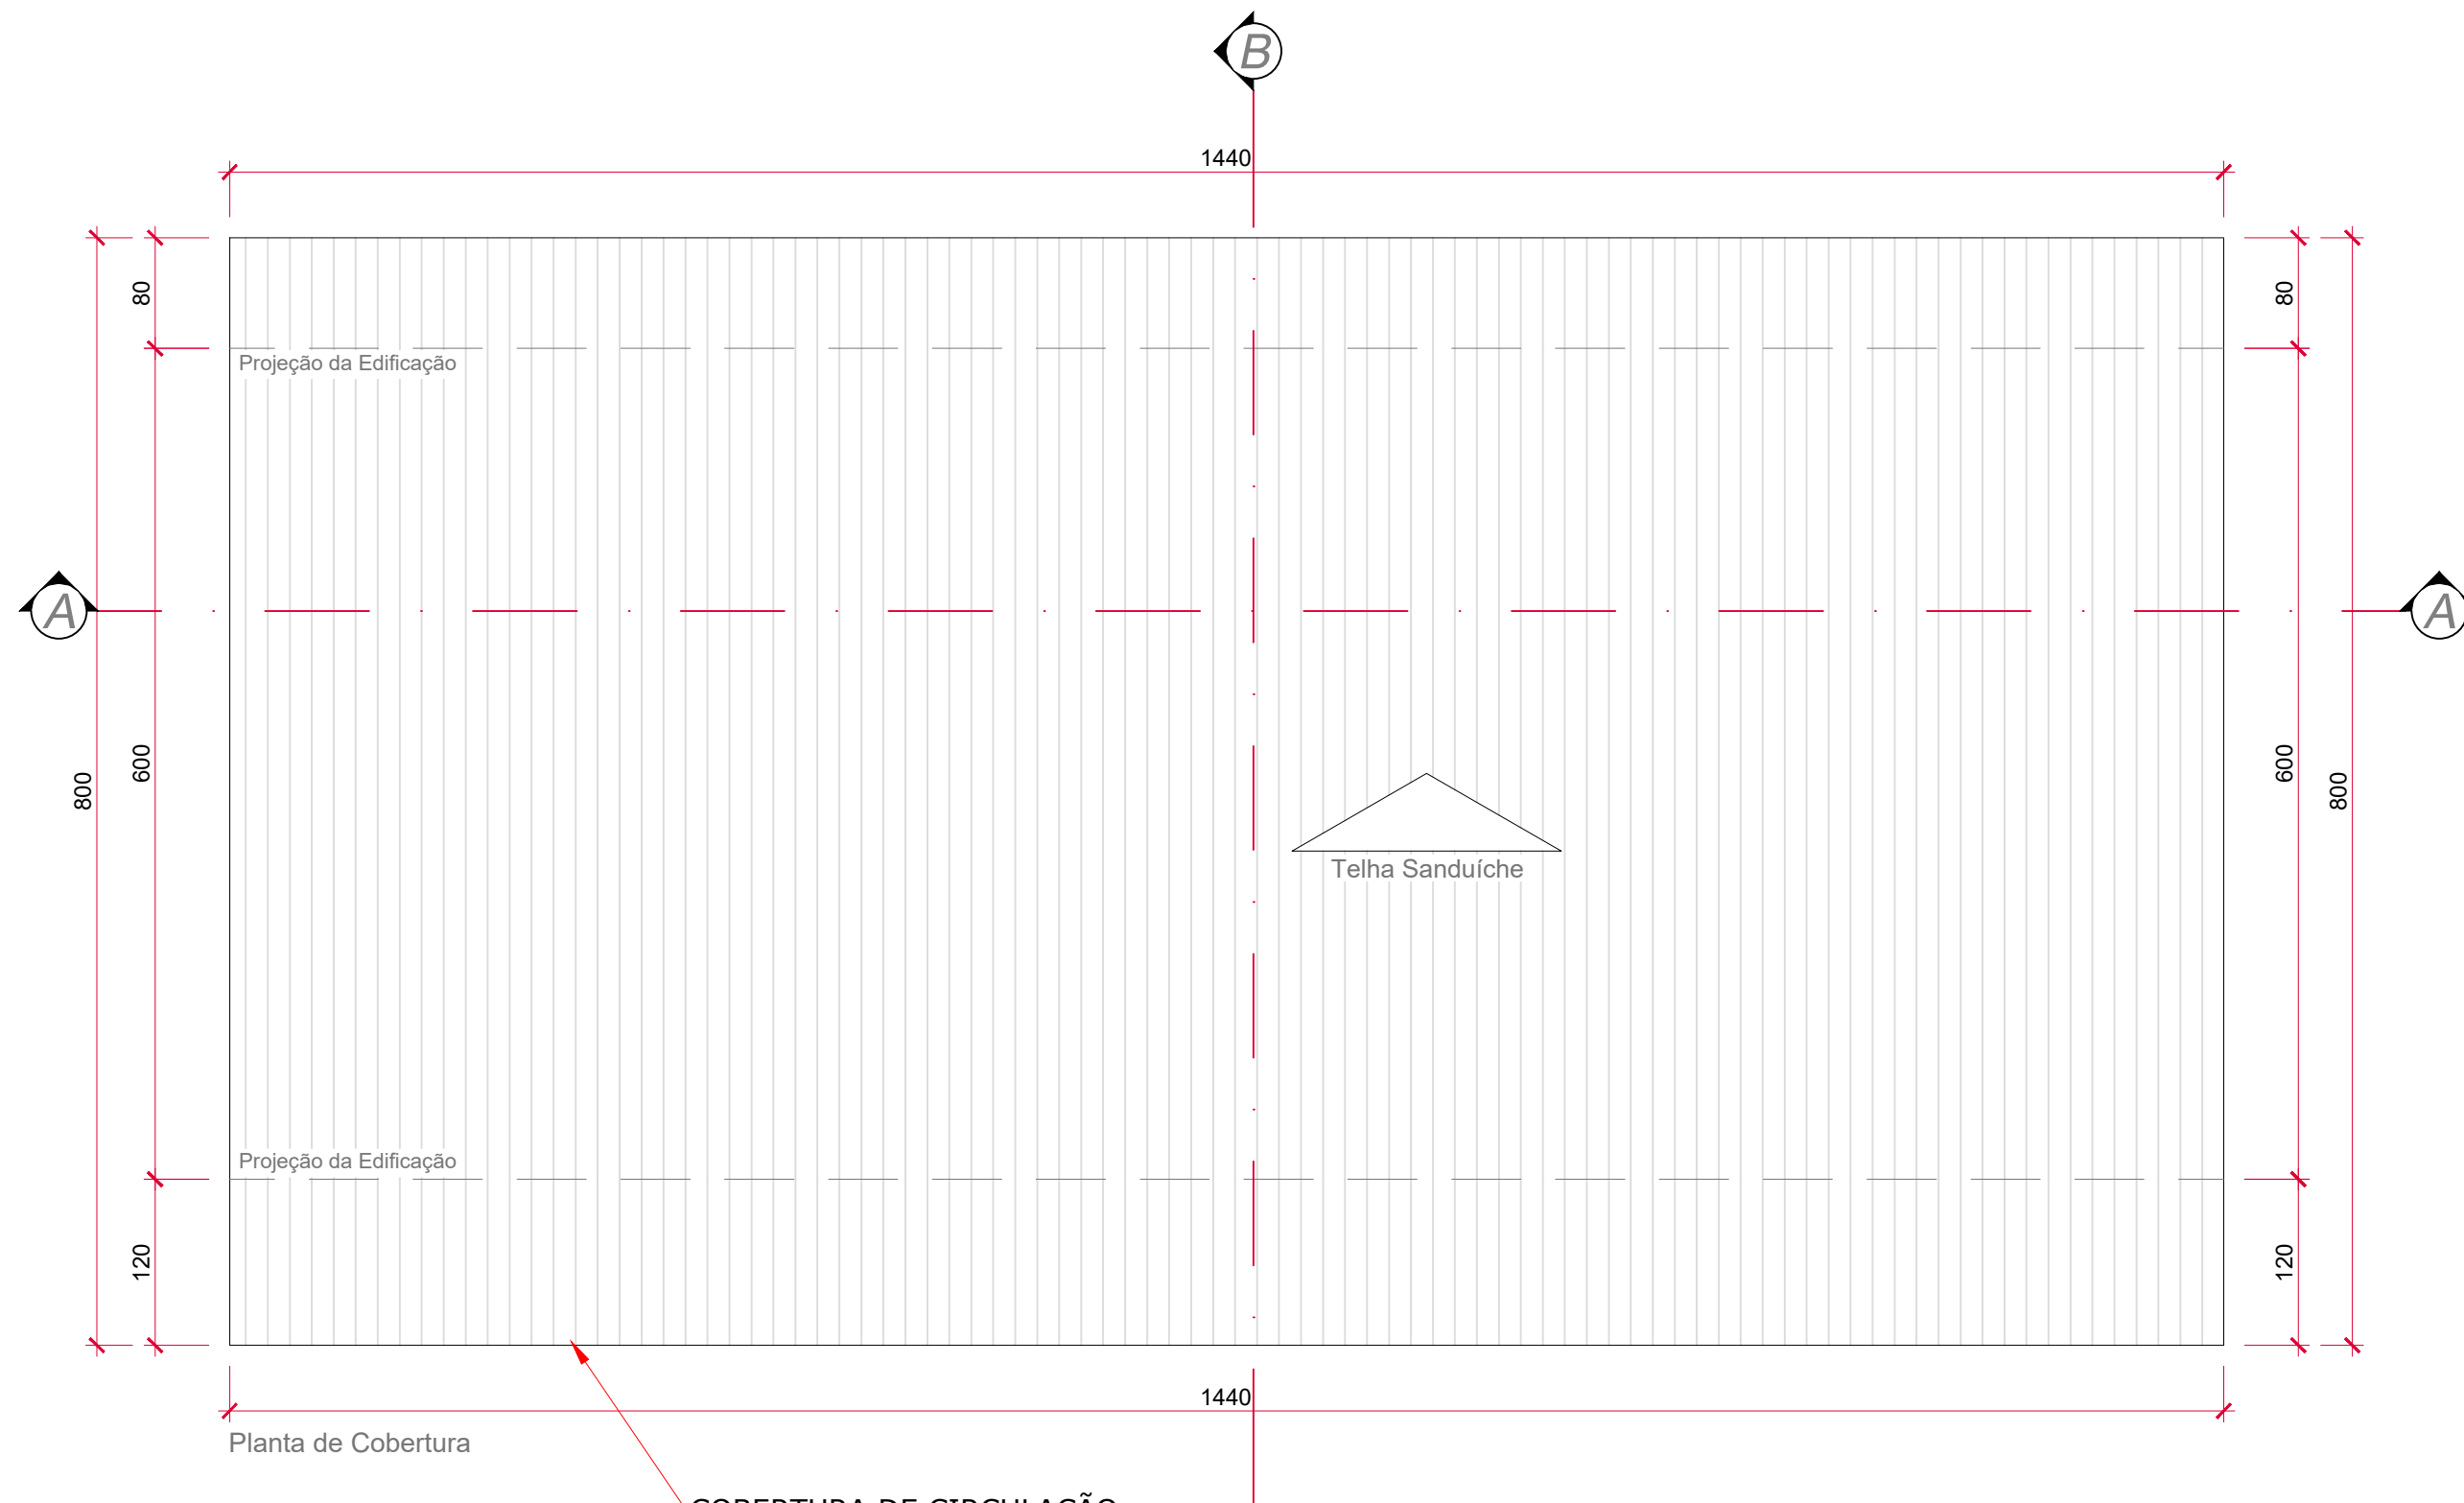

PLATIBANDA
(ACESSÓRIO COMPLEMENTAR)

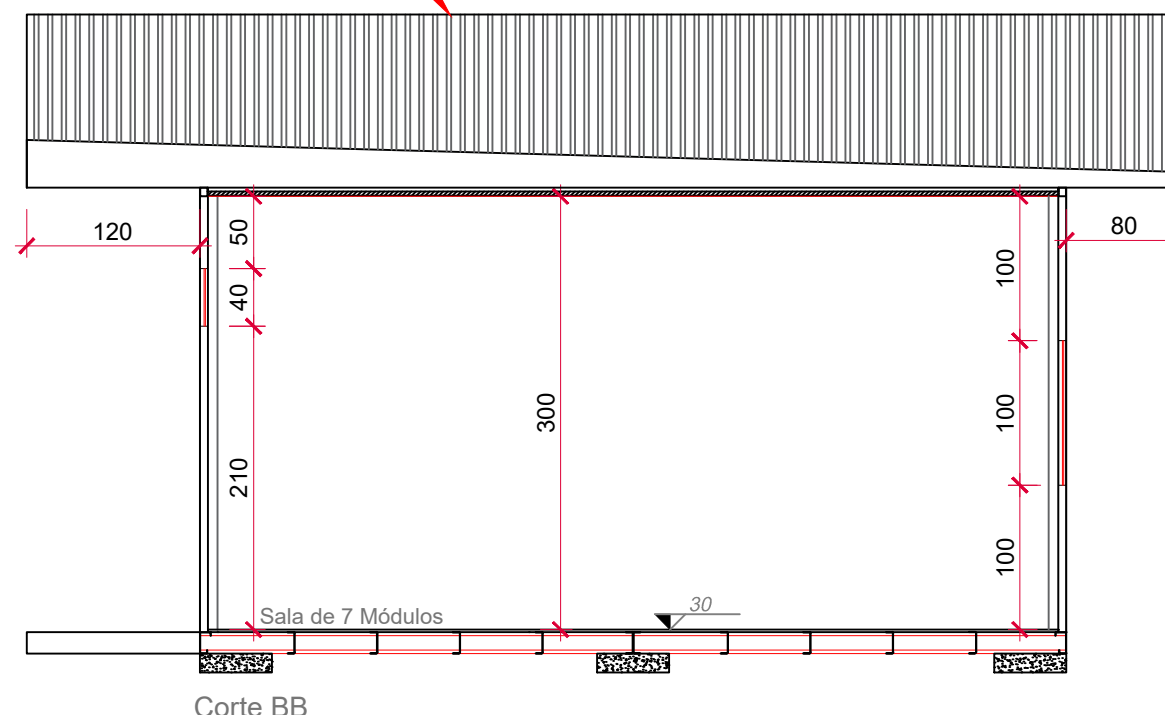

LEGENDA		
Simbologia	Descrição	Quantidade
	Tomada condicionador de ar	2
	Tomada Média Dupla	12
	Interruptor com Tomada	1
	Interruptor 2 Teclas	2
	Luminária LED de Sobrepor	16
	Caixa de Distribuição	1
	Ar Condicionado (30.000 BTU's)	2
	Luminária de Emergência	3
	Placa de Saída Fotoluminescente	2

Prefeitura Municipal de Tangará da Serra
Estado de Mato Grosso
Secretaria Municipal de Educação



OBRA/SERVIÇO:
REFEITÓRIO DE 6 MÓDULOS
PLANTA BAIXA, CORTES, COBERTURA, ESTRUTURAL e ELÉTRICO

ENDEREÇO DA OBRA/SERVIÇO:
MUN. DE TANGARÁ DA SERRA - MT

ÁREAS:
Área ----- 86,40 m2

ASSINATURAS:
ELAINE CRISTINA SENA MORAES
CREA - MT 1200049080
ENGENHEIRA CIVIL

Prefeitura Municipal de Tangará da Serra
CNPJ 03.788.239/0001-66

CONTEÚDO:
PROJETO ARQUITETÔNICO e COMPLEMENTARES

DATA: 09/09/2024 ESCALA: INDICADAS PRINCHA 03⁰⁸

OBSERVAÇÕES: DESENHO: Mauricio Matos