

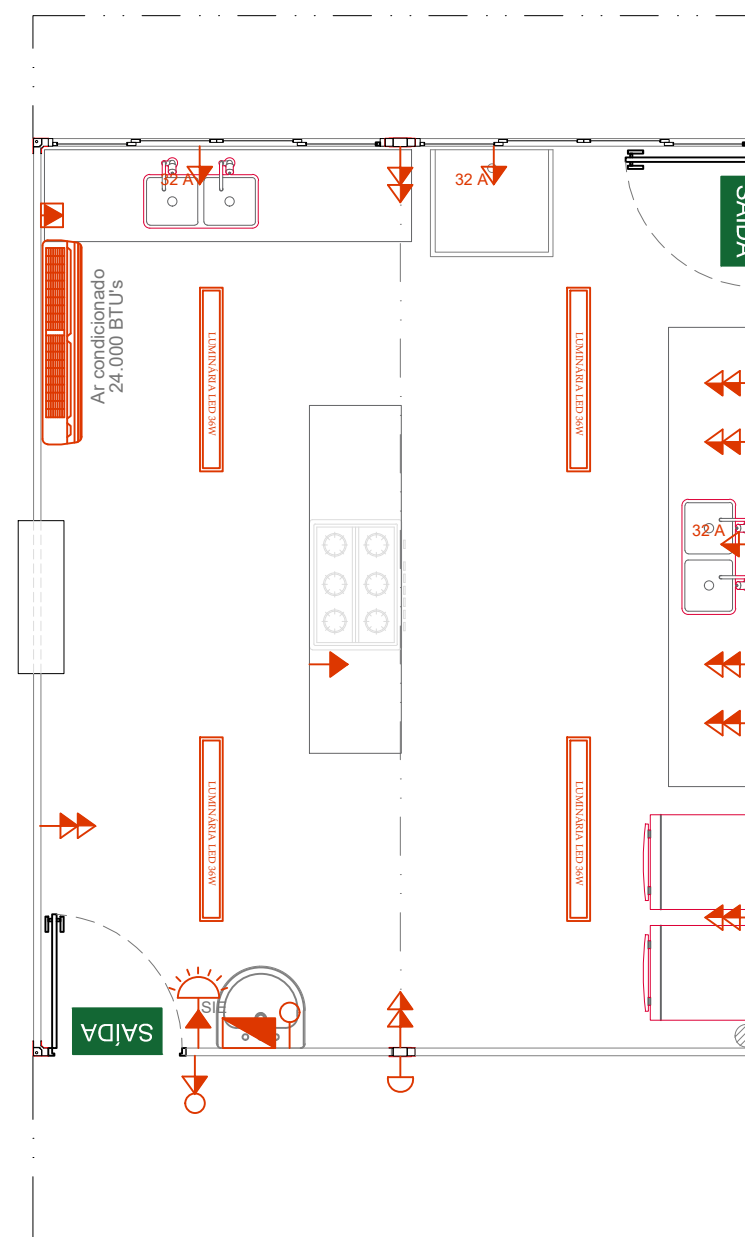
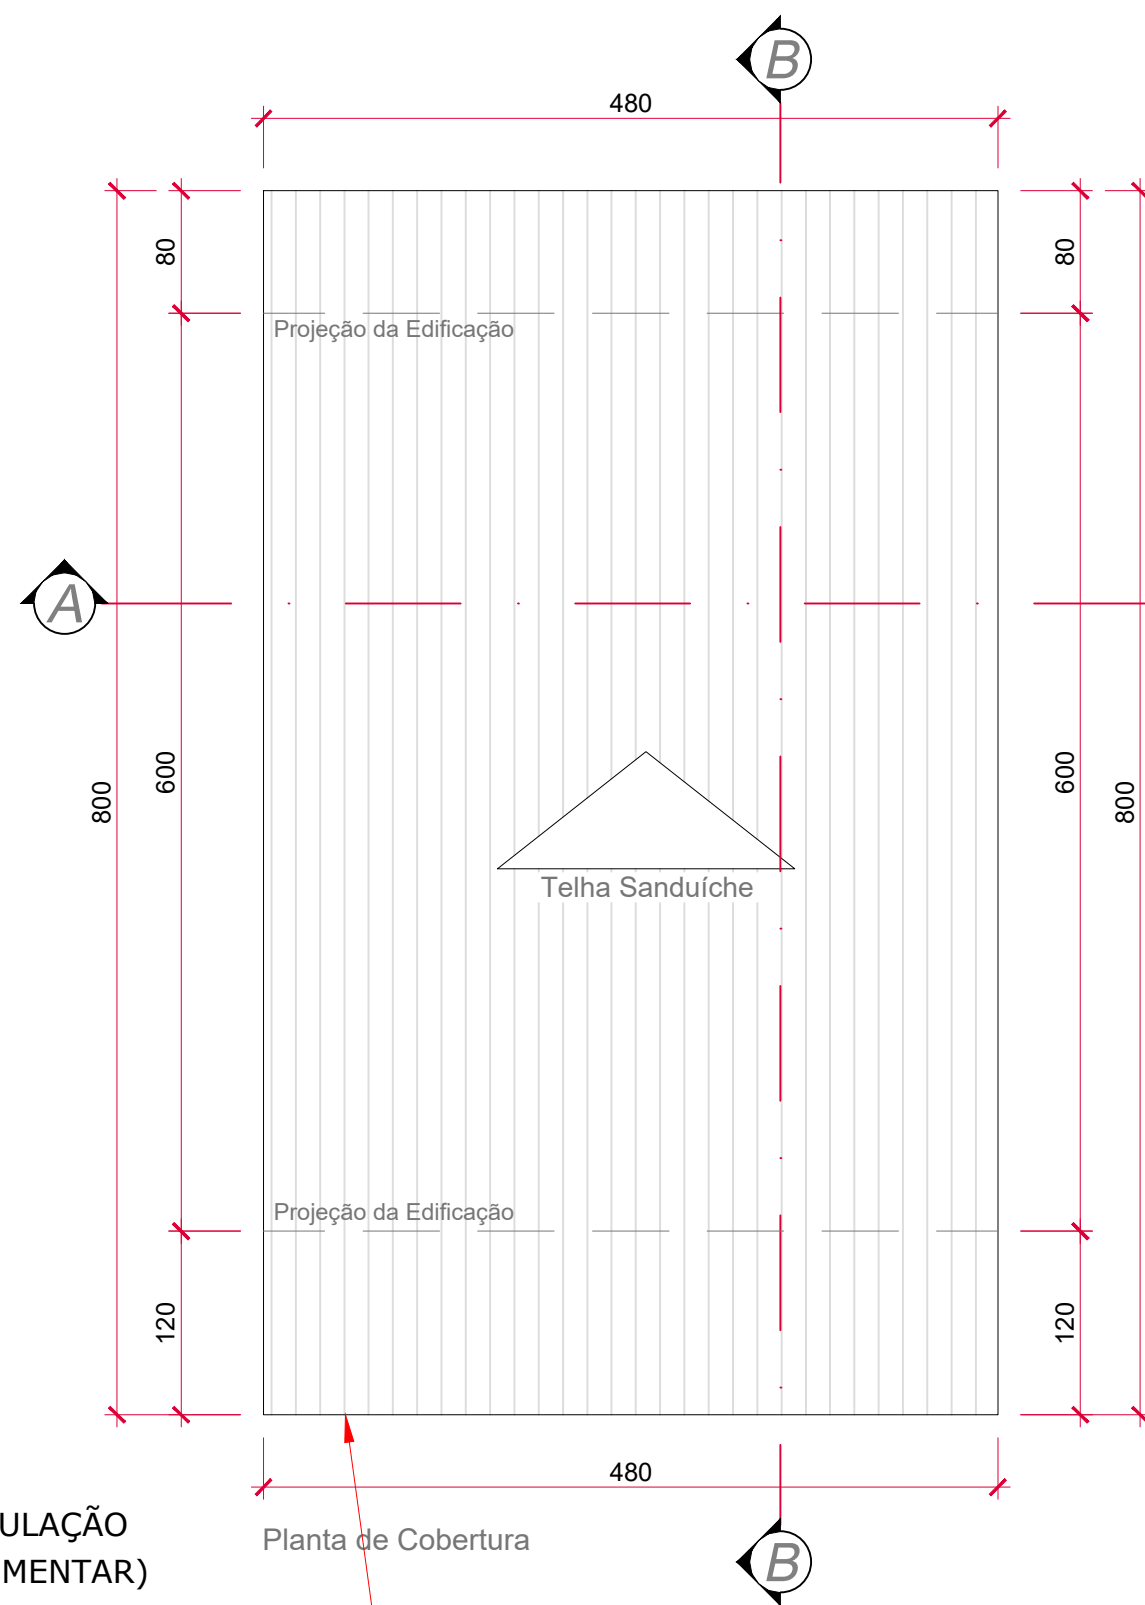
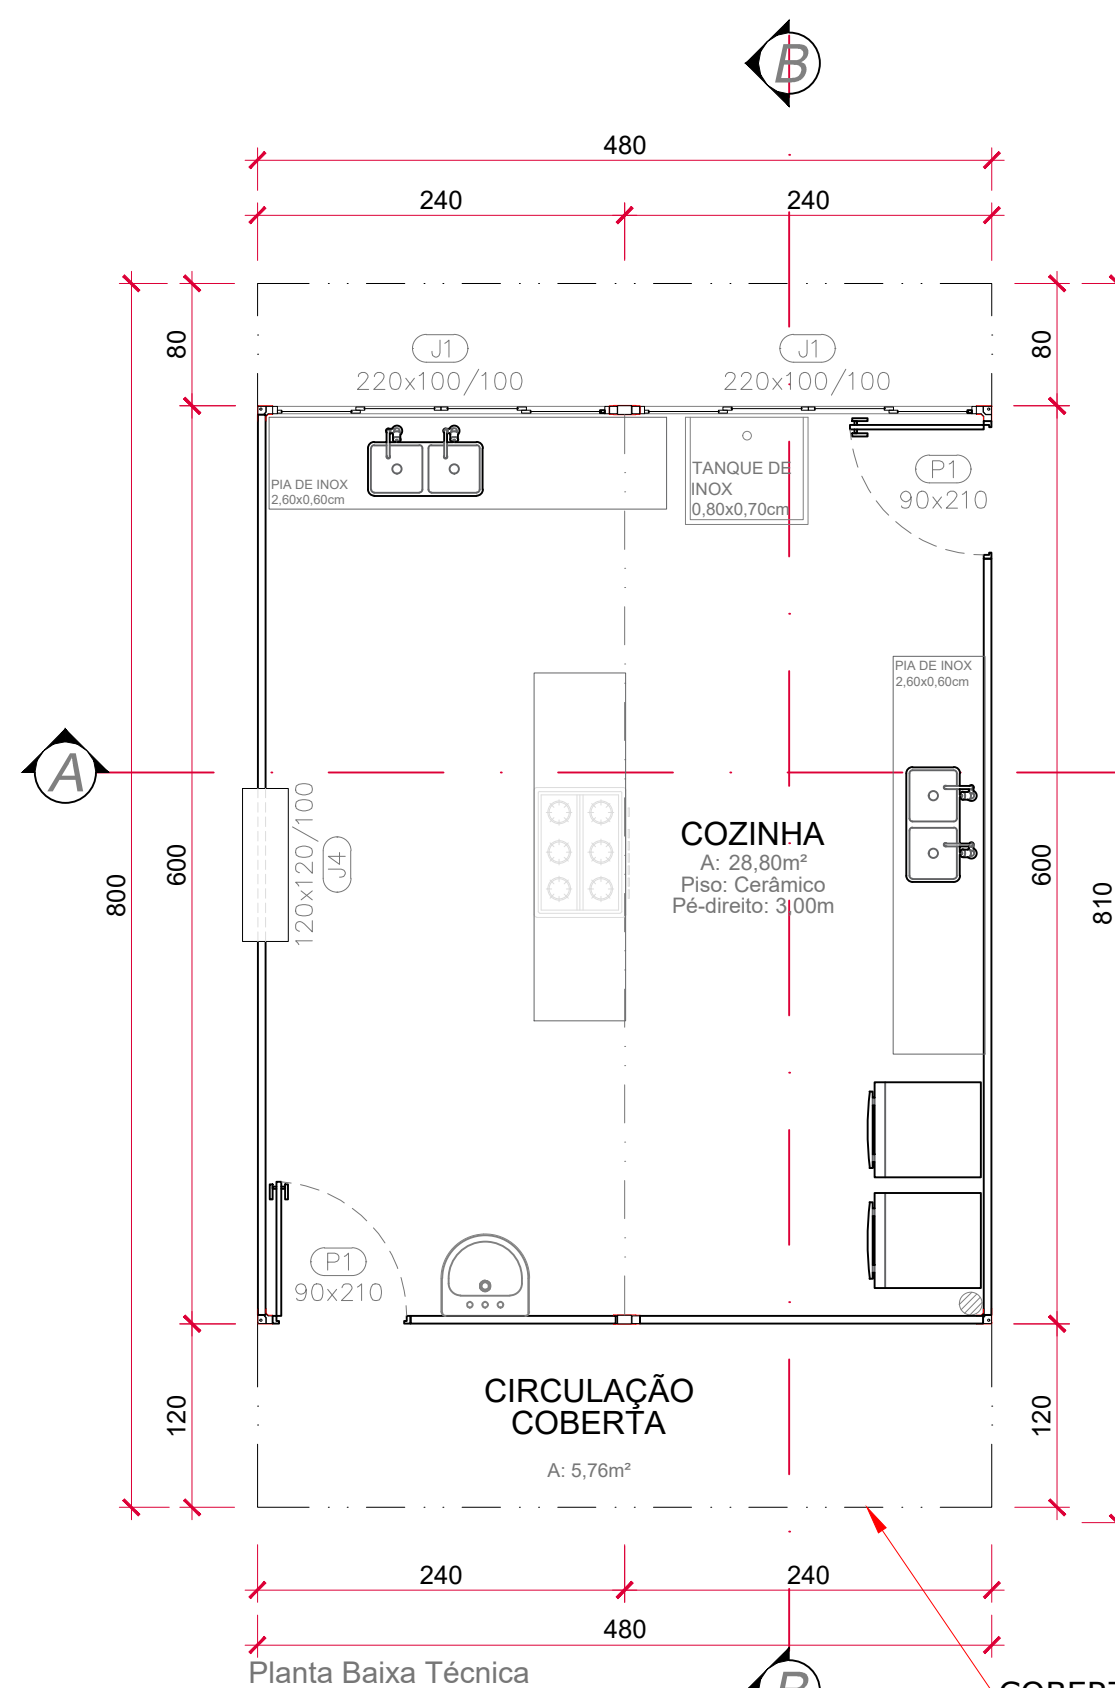
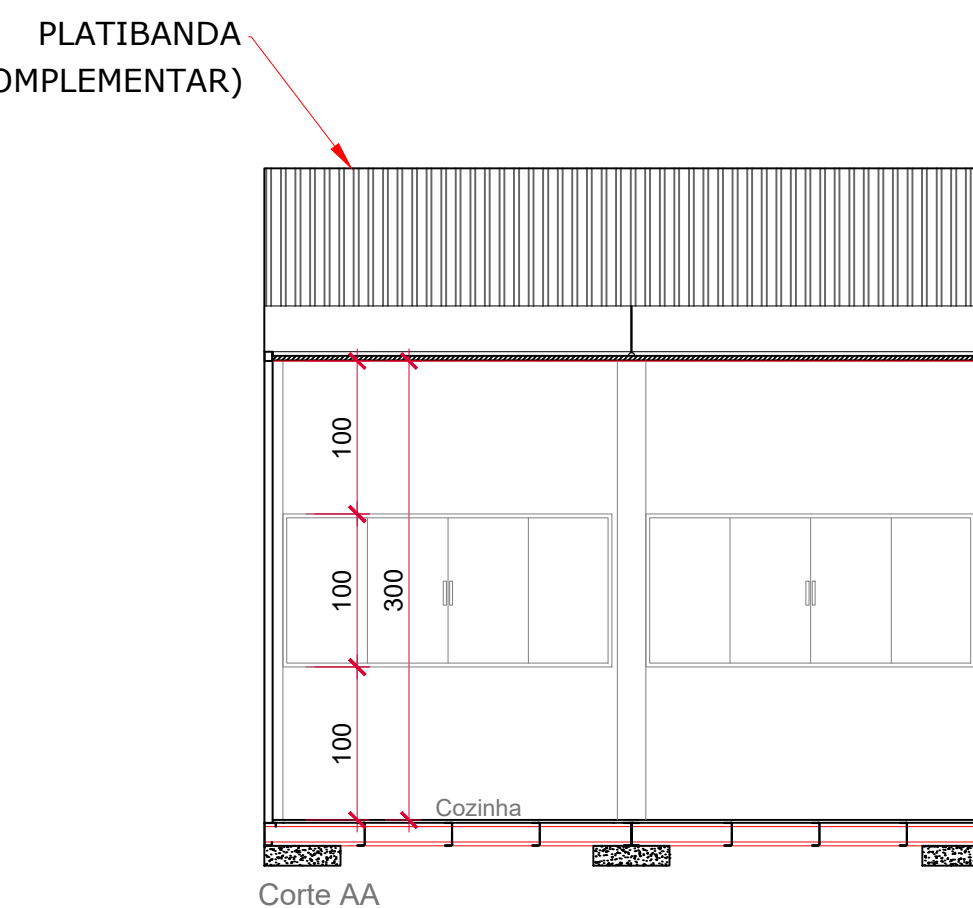


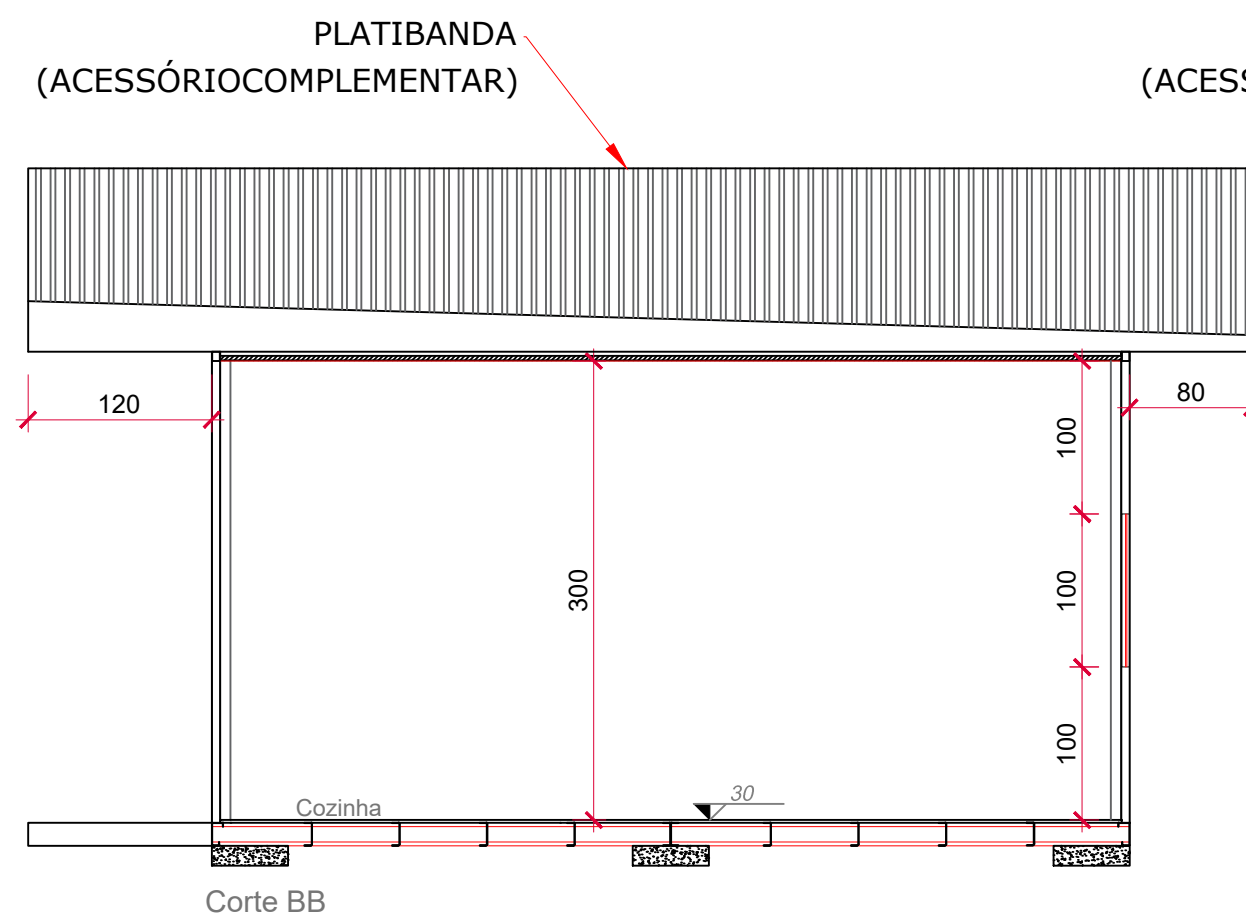

LEGENDA		
Símbolo	Descrição	Quantidade
	Tomada condicionador de ar	2
	Tomada Média 32A	3
	Tomada Alta Simples	2
	Tomada Média Dupla	8
	Interruptor com Tomada	1
	Interruptor 1 Tecla	1
	Luminária LED de Sobrepot	4
	Arandela	1
	Caixa de Distribuição	1
	Luminária de Emergência	1
	Placa de Saída Fotoluminescente	2
	Ar Condicionado (24.000 BTU/h)	1

Considerar alguma tomada de 600w (25A ou 32A, circuito separado)

TABELA DE ESQUADRIAS				
PORTA - JANELA				
Referência	Dimensões	Tipo	Quantidade	Material
P1	90x210	Abrir	2	Alumínio
J1	220x100/100	Correr	2	Alumínio
J4	120x160/100	Guilhotina	1	Alumínio

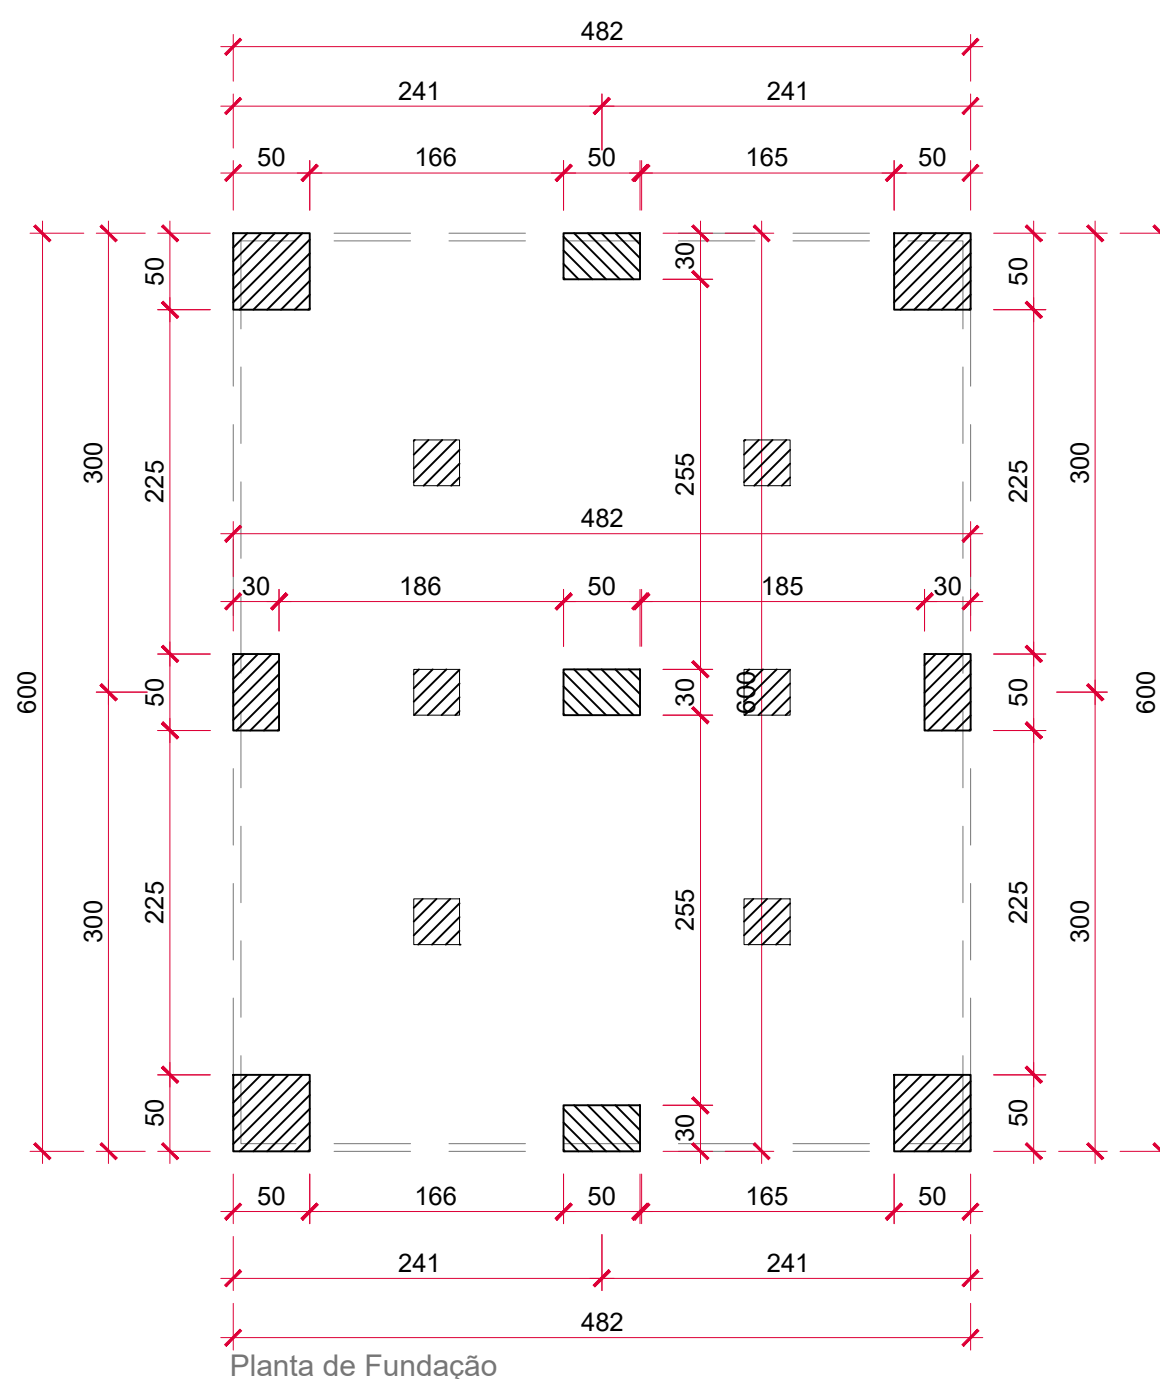

Prefeitura Municipal de Tangará da Serra
Estado de Mato Grosso
Secretaria Municipal de Educação



OBRA/SERVIÇO: **COZINHA DE 2 MÓDULOS**
PLANTA BAIXA, CORTES, COBERTURA, ESTRUTURAL e ELÉTRICO

ENDEREÇO DA OBRA/SERVIÇO: **MUN. DE TANGARÁ DA SERRA - MT**

ÁREAS: **Área ----- 28,80 m2**

ASSINATURAS:

ELAINE CRISTINA SENA MORAES
CREA - MT 1200049080
ENGENHEIRA CIVIL

Prefeitura Municipal de Tangará da Serra
CNPJ 03.788.239/0001-66

CONTEÚDO: **PROJETO ARQUITETÔNICO e COMPLEMENTARES**

DATA: **09/09/2024**

ESCALA: **INDICADAS**

PRANCHA: **04**⁰⁸

OBSERVAÇÕES:

DESENHO: **Maurício Matos**