



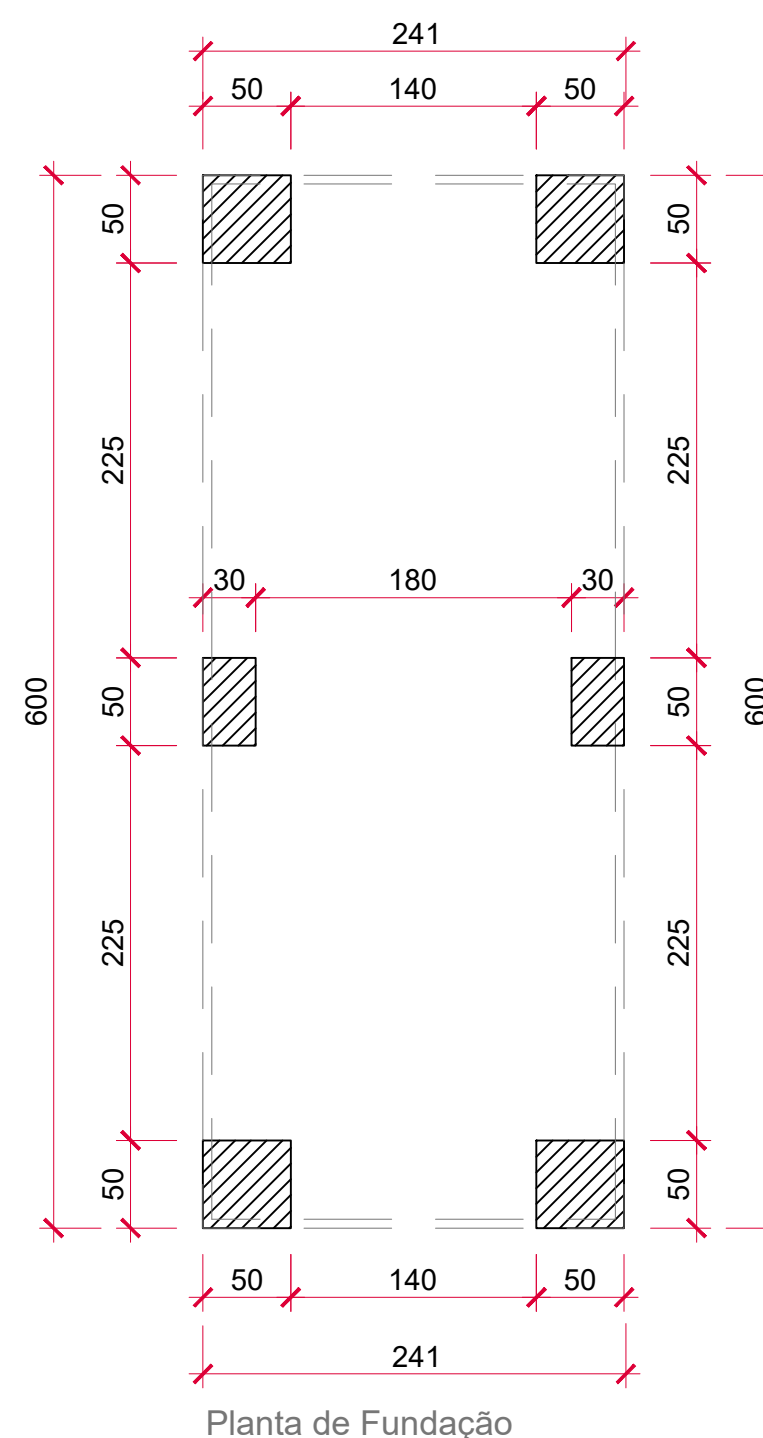


TABELA DE ESQUADRIAS					
PORTA - JANELA					
Referência	Dimensões	Tipo	Quantidade	Material	
P1	90x210	Abrir	1	Alumínio	
J1	220x100/100	Correr	1	Alumínio	

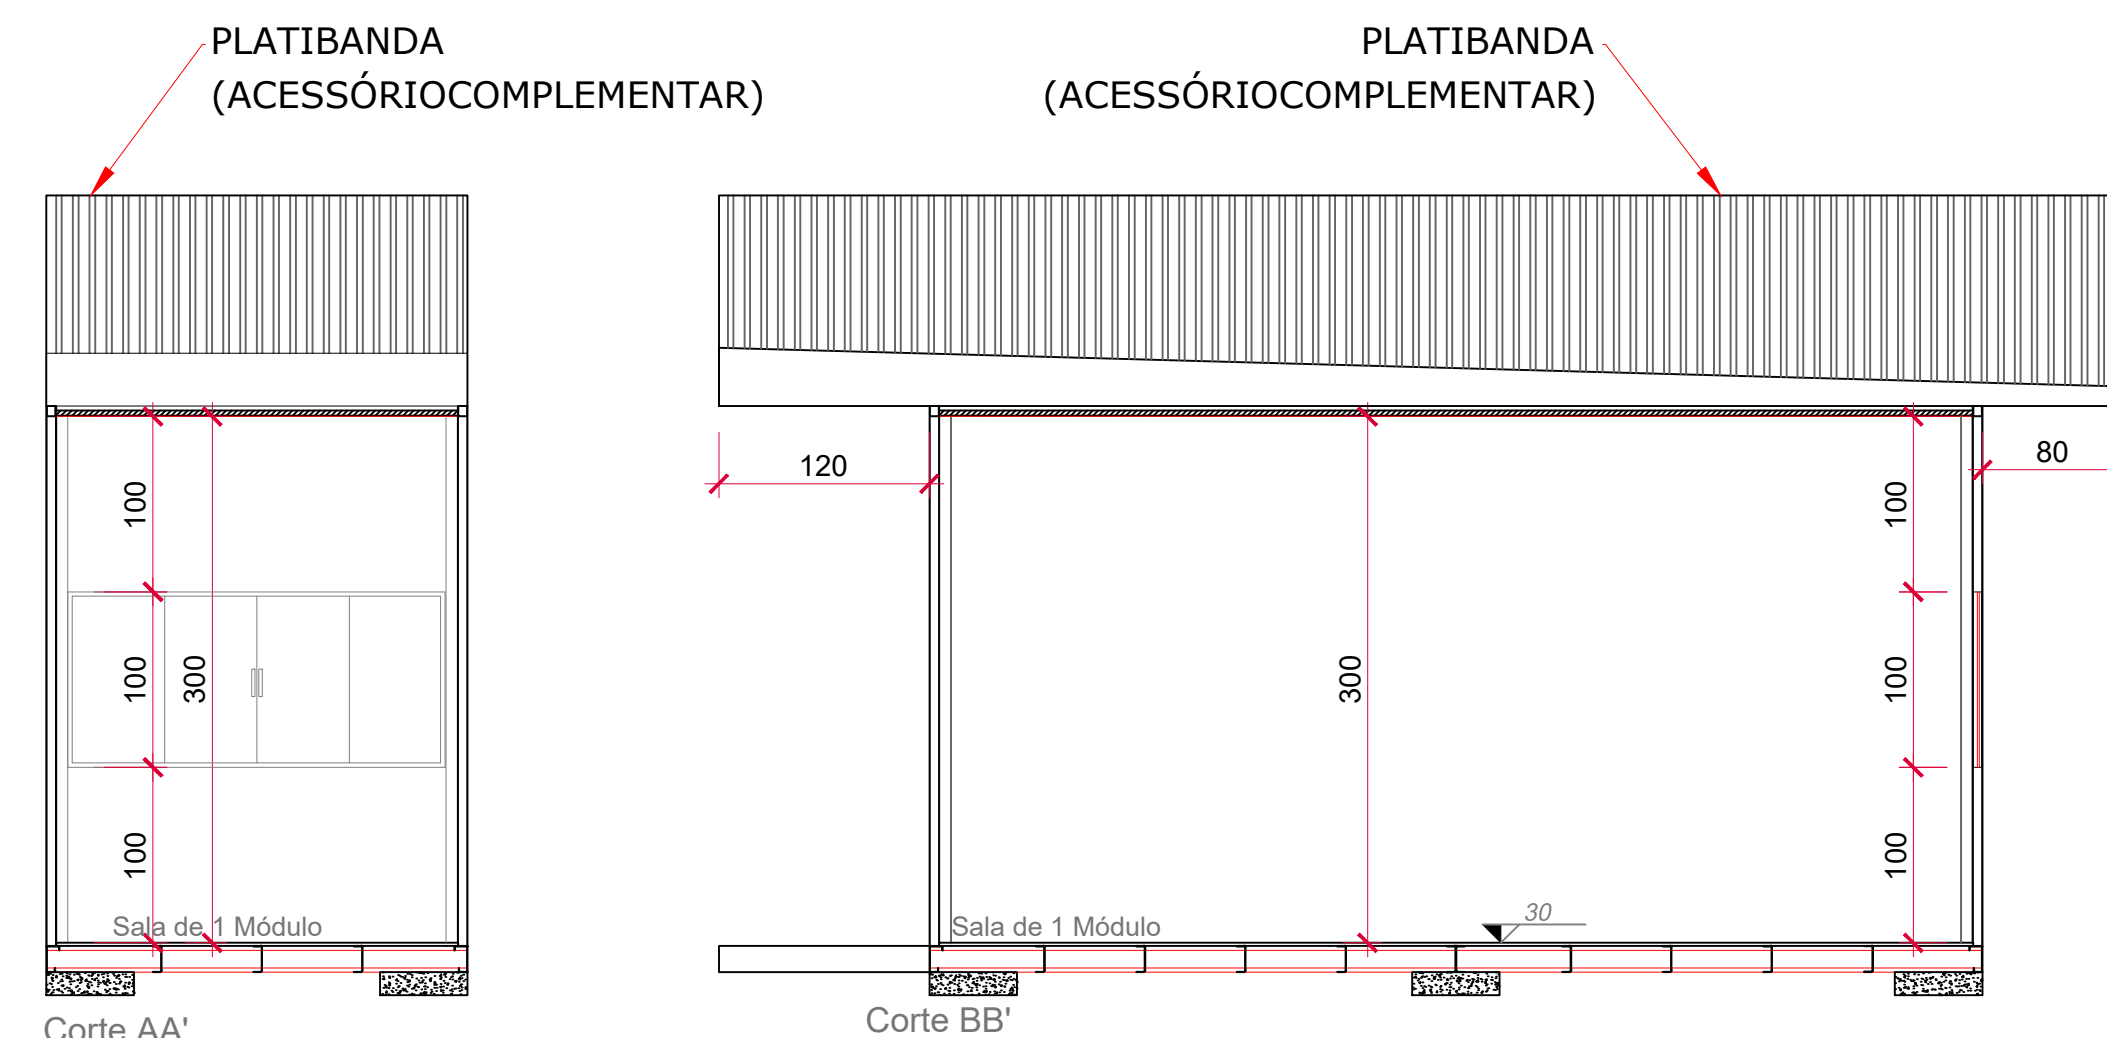

LEGENDA		
Simbologia	Descrição	Quantidade
	Tornado Alta Simples	1
	Tornado Média Dupla	2
	Interruptor com Tornado	1
	Interruptor 1 Tecla	1
	Luminária LED de Sobrepor	2
	Arandela	1
	Caixa de Distribuição	1
	Luminária de Emergência	1
	Placa de Saida Fotoluminescente	1

Prefeitura Municipal de Tangará da Serra
Estado de Mato Grosso
Secretaria Municipal de Educação

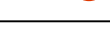

OBRA/SERVIÇO:

DESPENSA DE 1 MÓDULO

PLANTA BAIXA, CORTES, COBERTURA, ESTRUTURAL e ELÉTRICO

— **ENDEREÇO DA OBRA/SERVIÇO:**

MUN. DE TANGARÁ DA SERRA - MT

ÁREAS:

Área ----- 14,40 m²

ASSINATURAS:

ELAINE CRISTINA SENA MORAES
CREA - MT 1200049080
ENGENHEIRA CIVIL

Prefeitura Municipal de Tangará da Serra
CNPJ 03.788.239/0001-66

CONTEÚDO:

PROJETO ARQUITETÔNICO e COMPLEMENTARES

DATA:

09/09/2024

ESCALA:

INDICADAS

PRANCHA

0.5^{/08}

OBSERVAÇÕES:

DESENHO:

DESENHO:
Mauricio Matos