




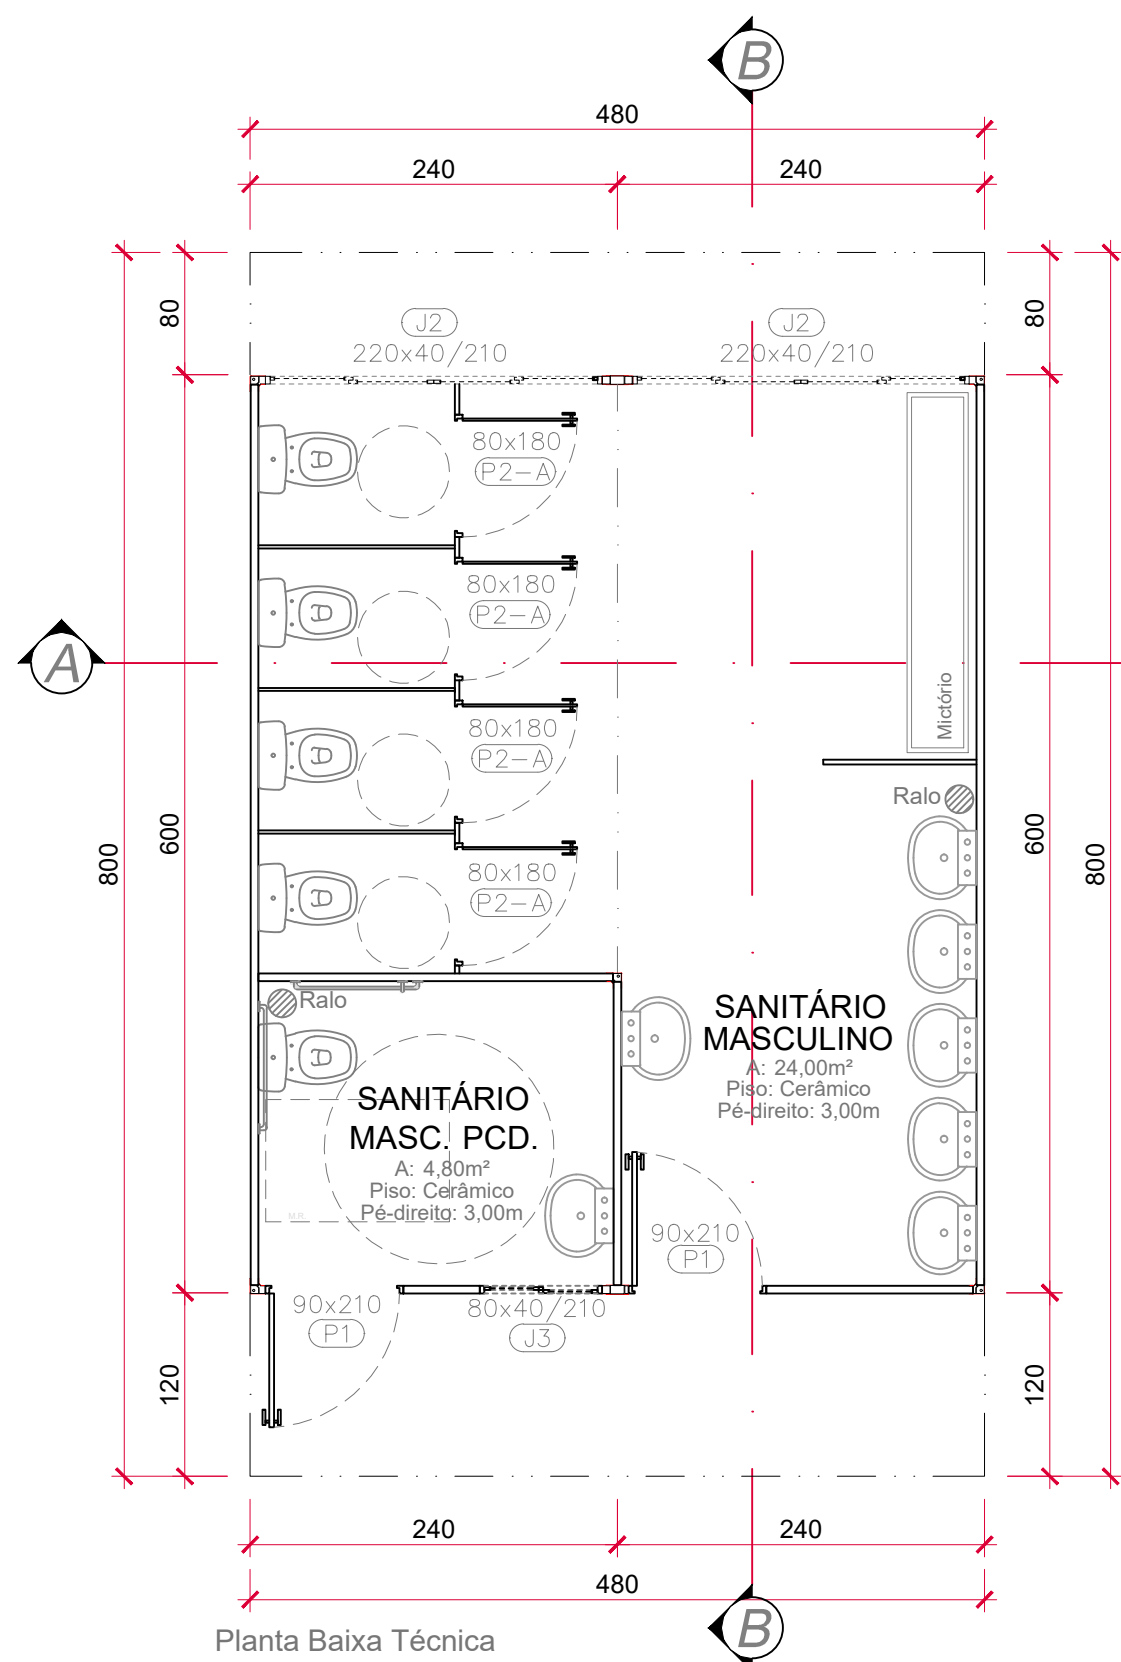


TABELA DE ESQUADRIAS				
PORTA - JANELA				
Referência	Dimensões	Tipo	Quantidade	Material
P1	90x210	Abrir	2	Alumínio
P2	80X180	Abrir	4	Alumínio
J1	220x40/210	Correr	2	Alumínio
J2	80x40/210	Correr	1	Alumínio

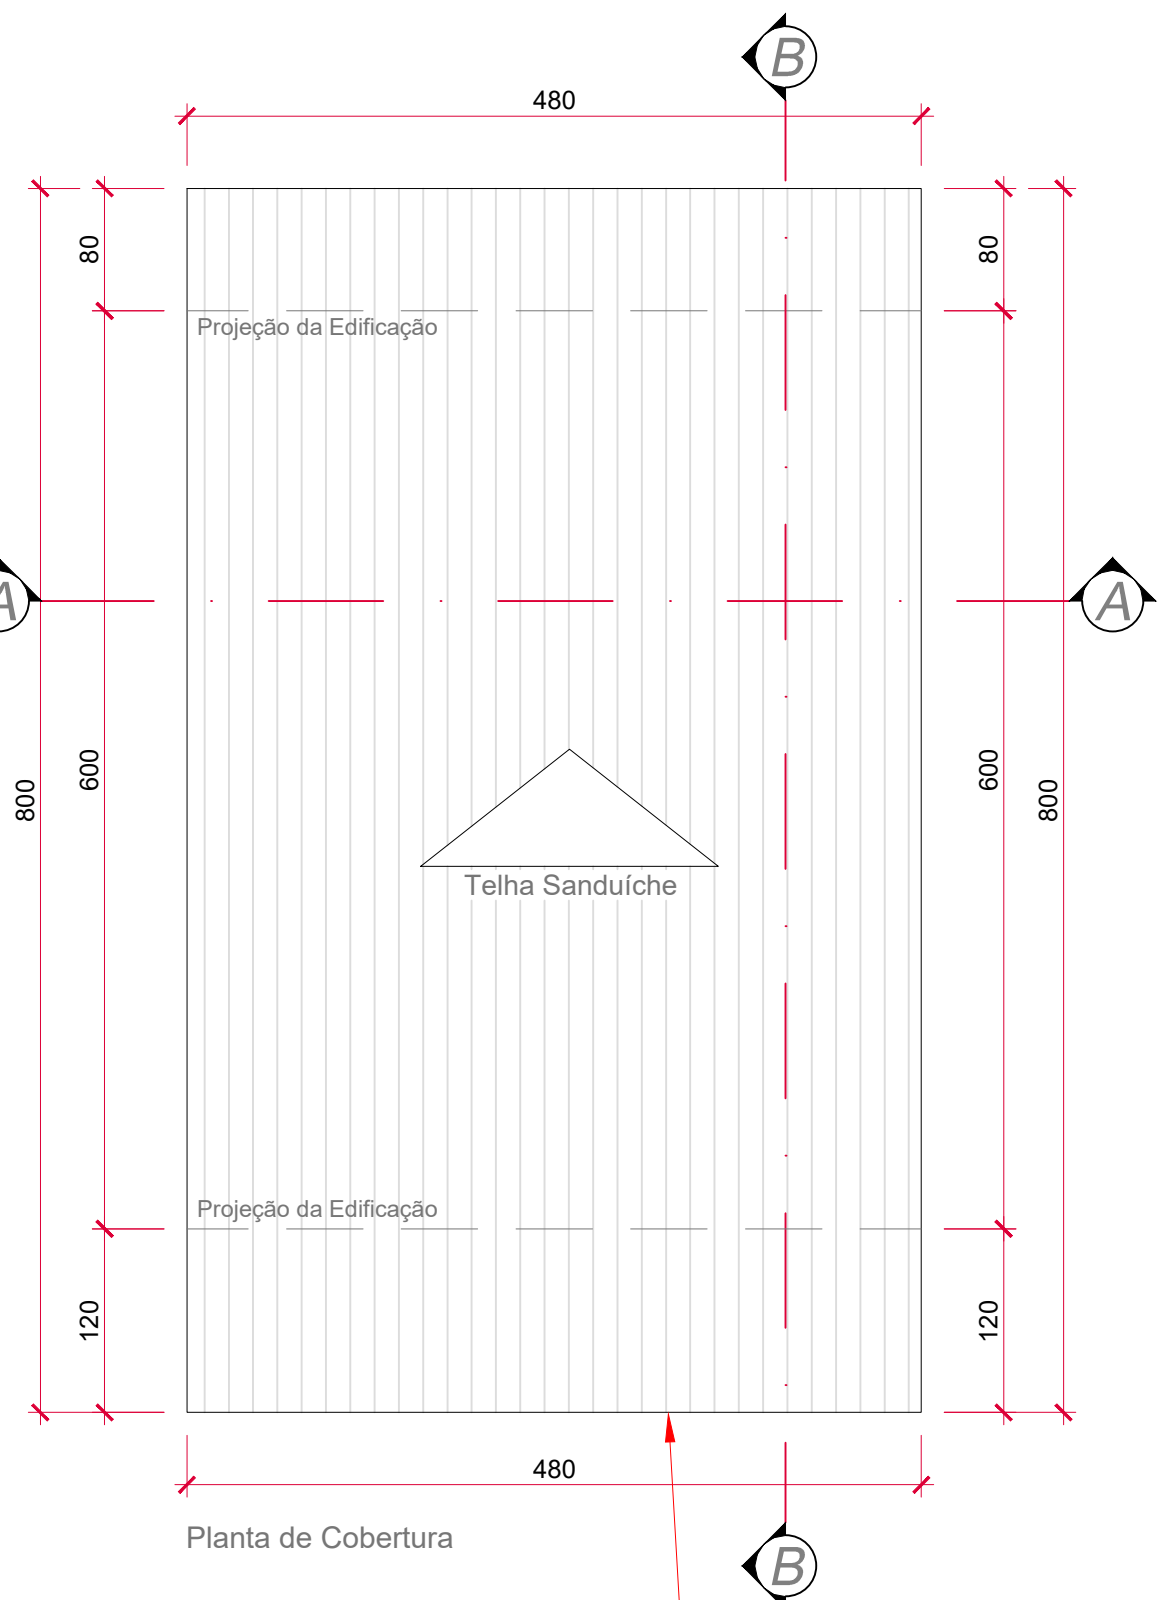
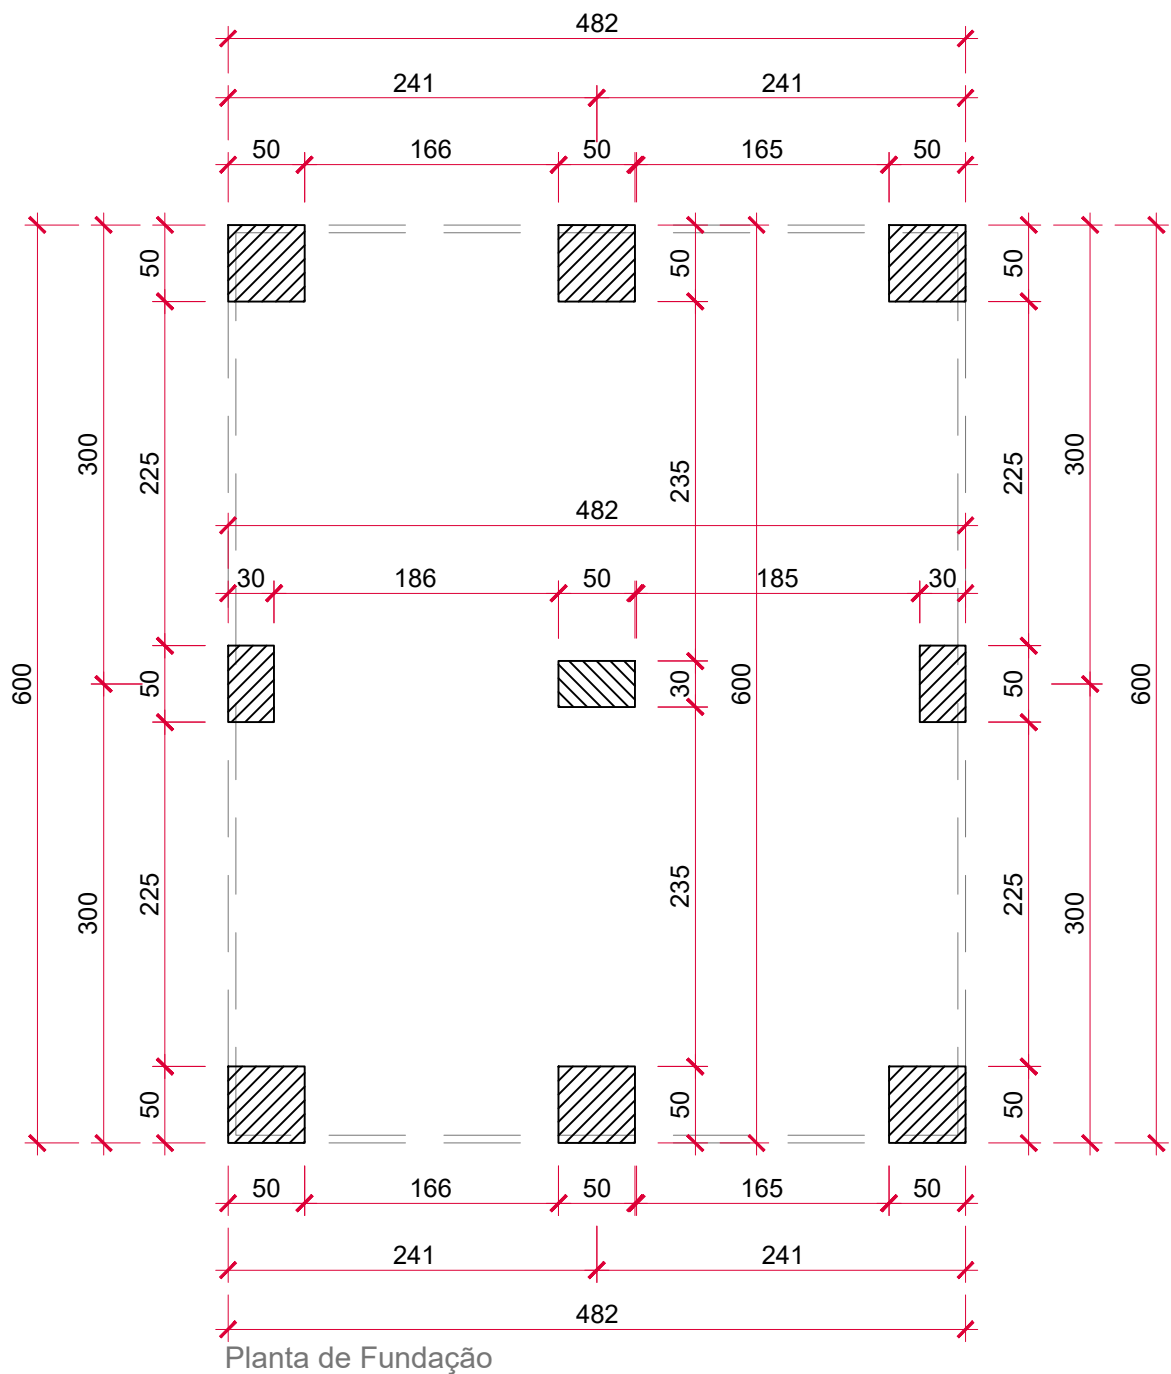


COBERTURA DE CIRCULAÇÃO
(ACESSÓRIO COMPLEMENTAR)

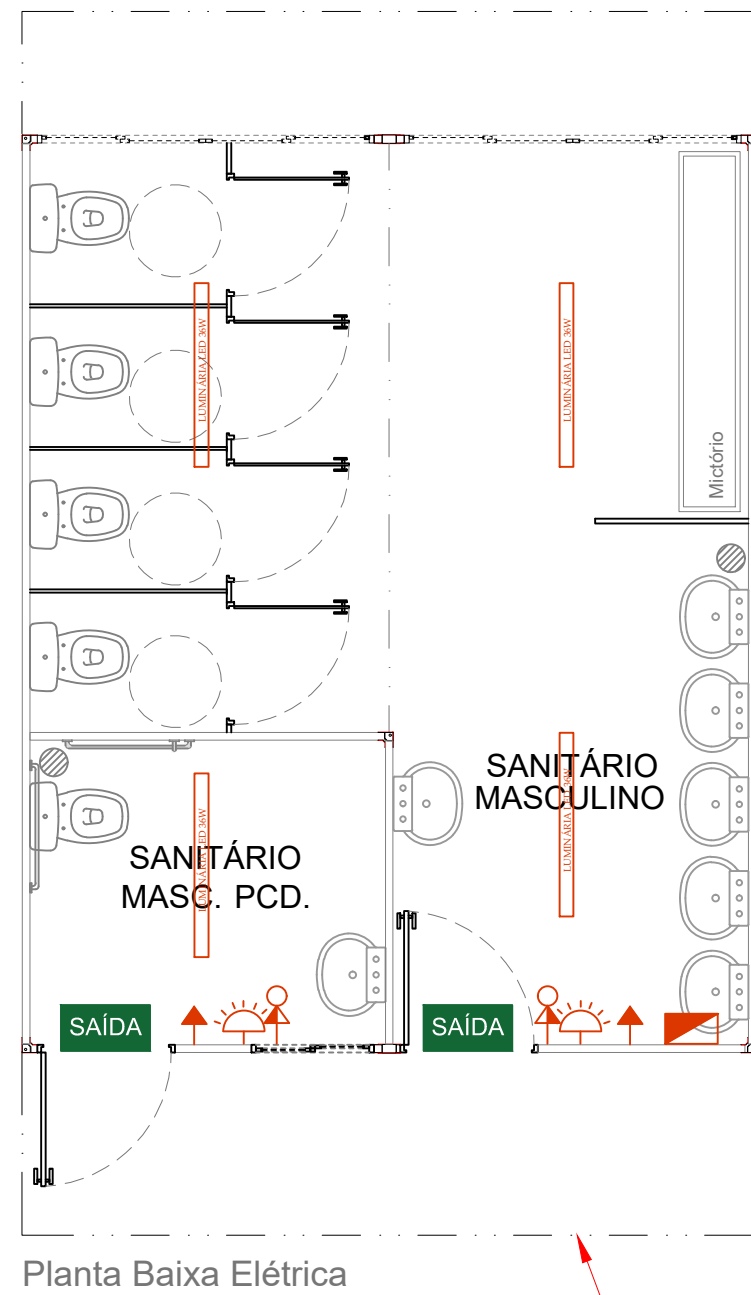

COBERTURA DE CIRCULAÇÃO
(ACESSÓRIO COMPLEMENTAR)

LEGENDA		
Simbologia	Descrição	Quantidade
	Tomada Alta Simples	2
	Interruptor com Tomada	3
	Luminária LED de Sobrepor	6
	Arandela	1
	Caixa de Distribuição	1
	Luminária de Emergência	2
	Placa de Saída Fotoluminescente	2

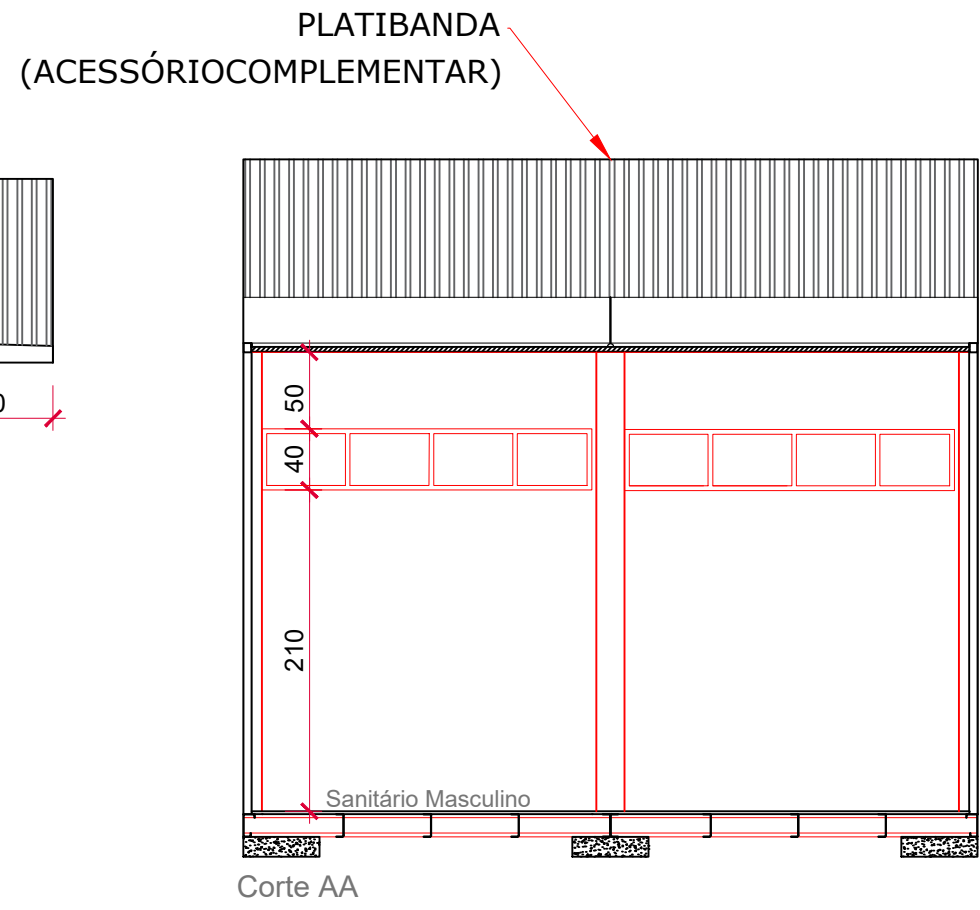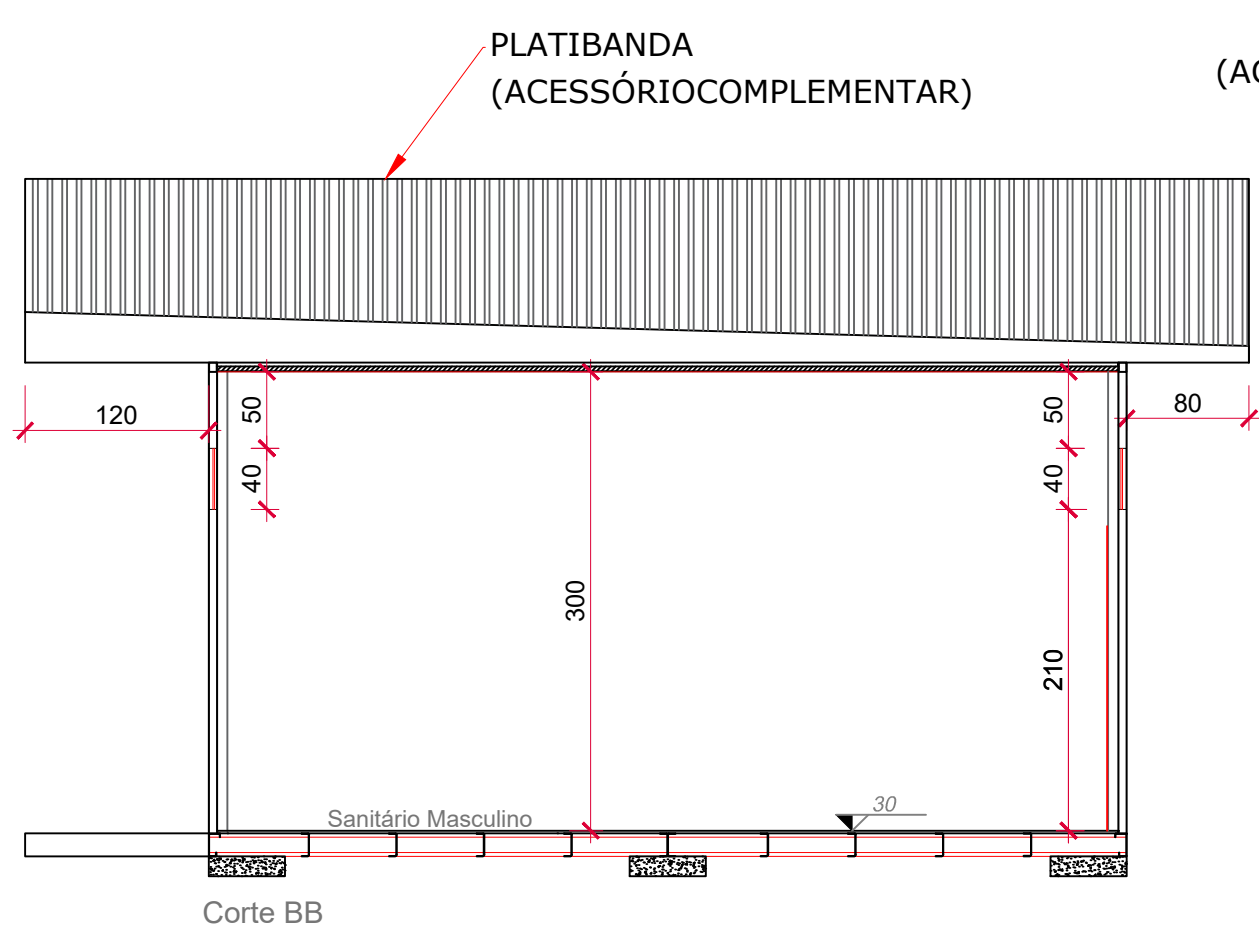

Prefeitura Municipal de Tangará da Serra
Estado de Mato Grosso
Secretaria Municipal de Educação



OBRA/SERVIÇO:
BANHEIROS 2 MÓDULOS MASCULINO
SALA 2 MÓDULOS COM PLATIBANDA
PLANTA BAIXA, CORTES, COBERTURA, ESTRUTURAL e ELÉTRICO

ENDEREÇO DA OBRA/SERVIÇO:
MUN. DE TANGARÁ DA SERRA - MT

ÁREAS:
Área ----- 28,80 m2

ASSINATURAS:
ELAINE CRISTINA SENA MORAES
CREA - MT 1200049080
ENGENHEIRA CIVIL

Prefeitura Municipal de Tangará da Serra
CNPJ 03.788.239/0001-66

CONTEÚDO:
PROJETO ARQUITETÔNICO e COMPLEMENTARES

DATA: 09/09/2024 ESCALA: INDICADAS PRANCHA: 07⁰⁸

OBSERVAÇÕES: DESENHO: Mauricio Matos