

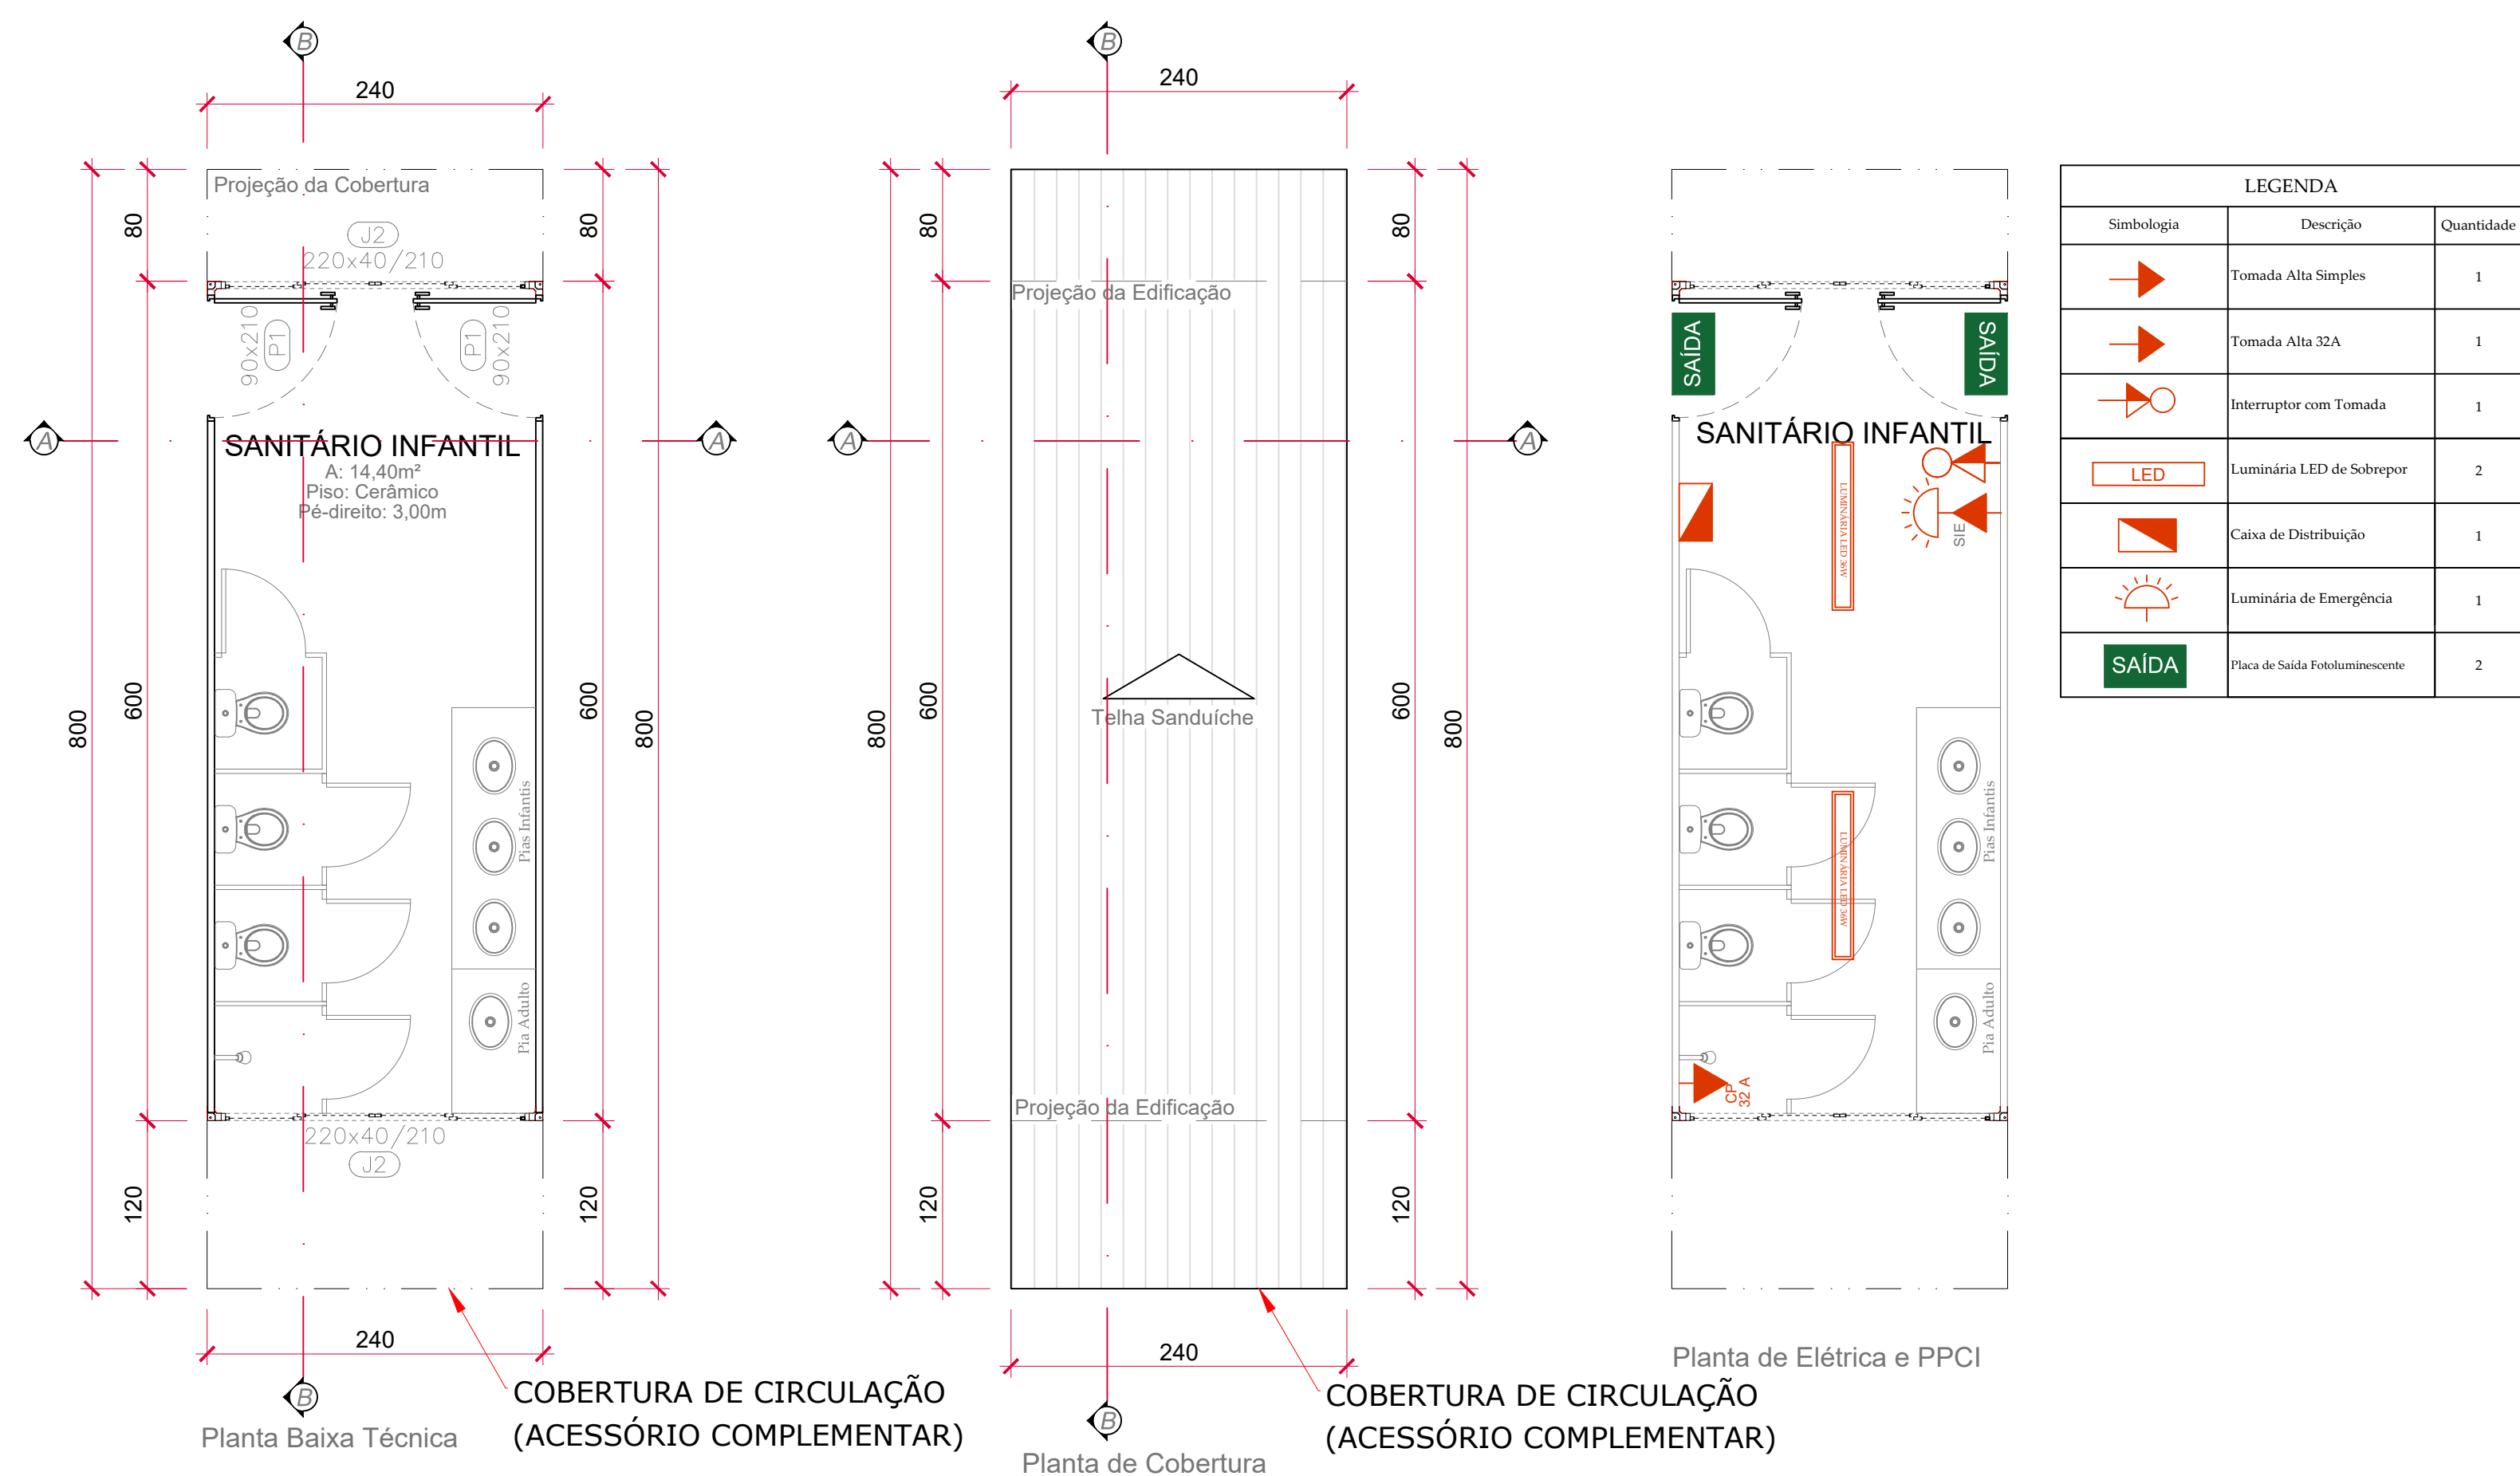


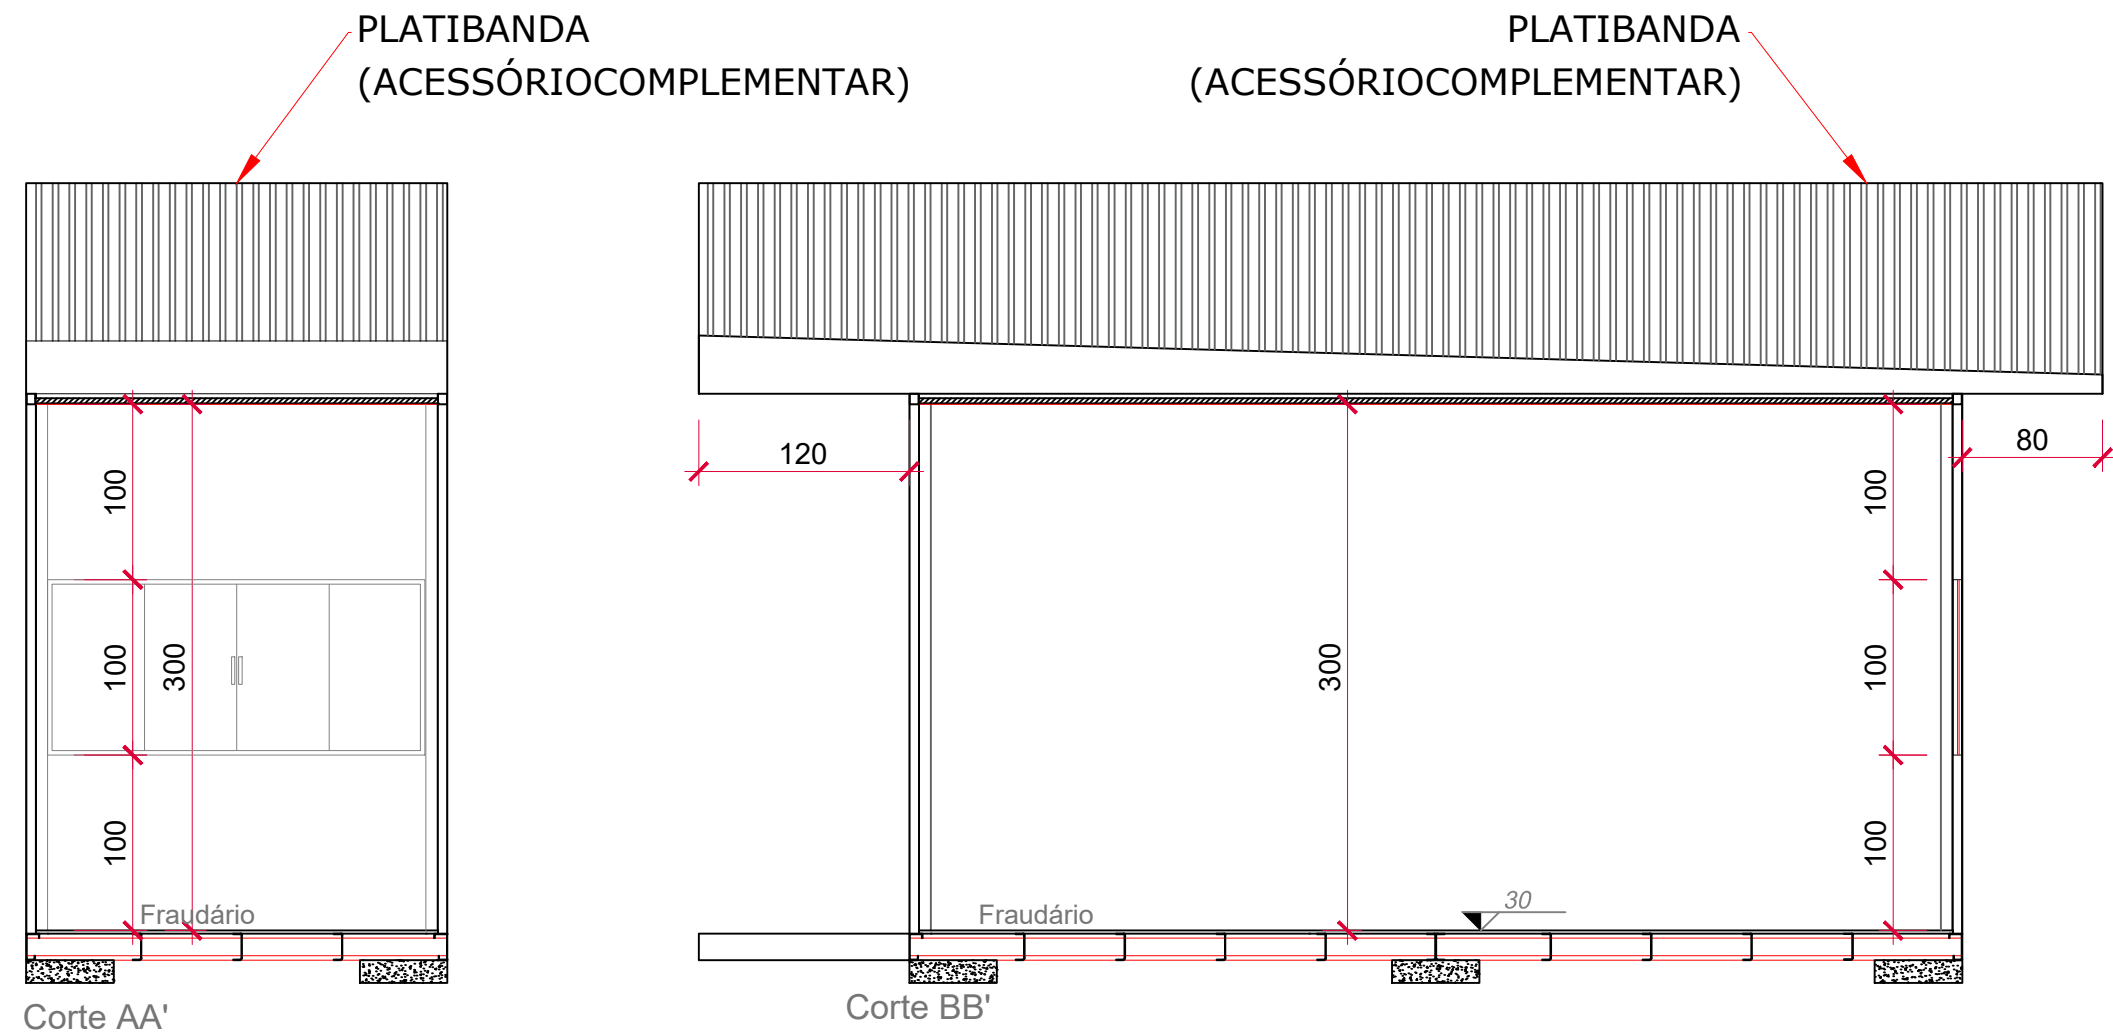

LEGENDA		
Simbologia	Descrição	Quantidade
	Tomada Alta Simples	1
	Tomada Alta 32A	1
	Interruptor com Tomada	1
	Luminária LED de Sobrepor	2
	Caixa de Distribuição	1
	Luminária de Emergência	1
	Placa de Saída Fotoluminescente	2

TABELA DE ESQUADRIAS				
PORTA - JANELA				
Referência	Dimensões	Tipo	Quantidade	Material
P1	90x210	Abrir	2	Alumínio
J2	220x40/210	Correr	2	Alumínio

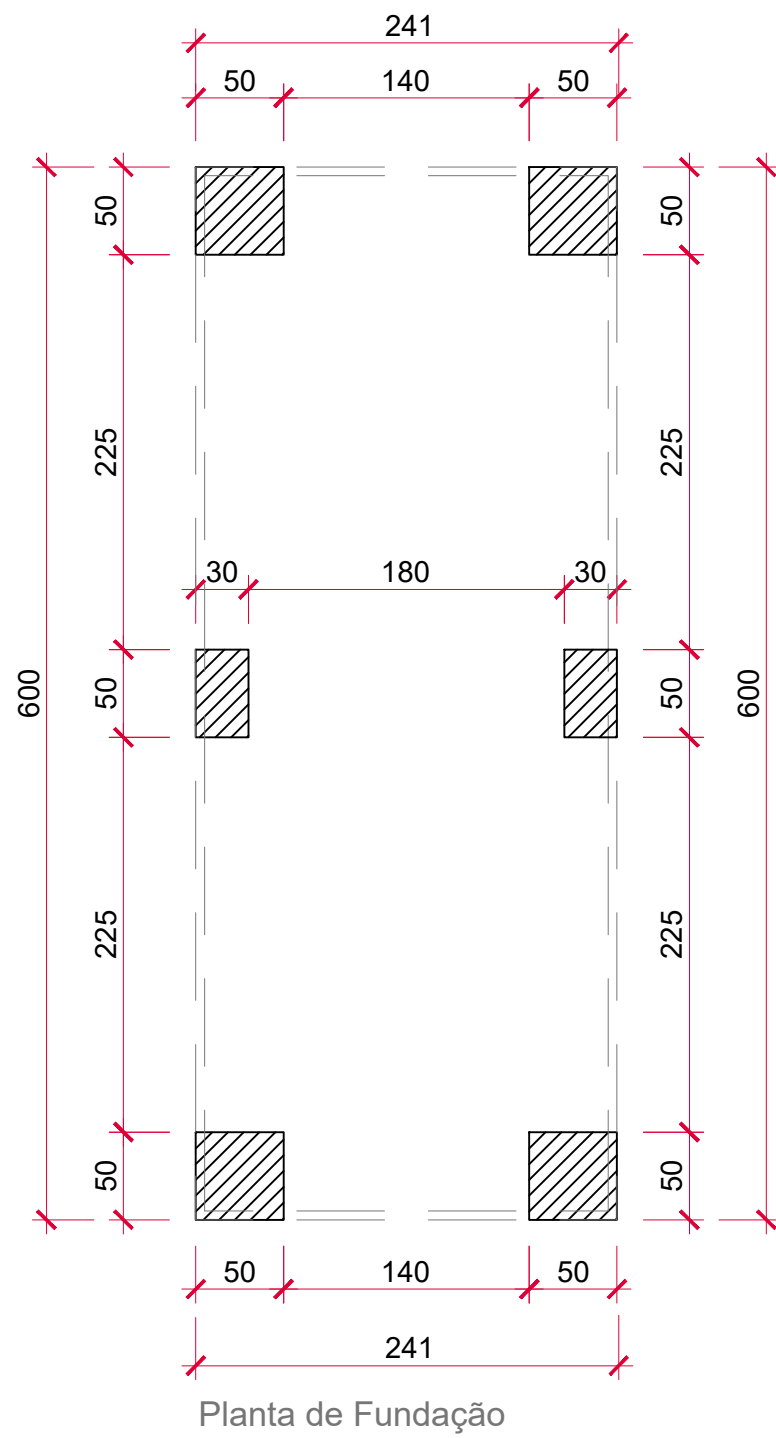

Prefeitura Municipal de Tangará da Serra
Estado de Mato Grosso
Secretaria Municipal de Educação



OBRA/SERVIÇO:
SANITÁRIO INFANTIL
SALA 1 MÓDULOS COM PLATIBANDA
PLANTA BAIXA, CORTES, COBERTURA, ESTRUTURAL e ELÉTRICO

ENDEREÇO DA OBRA/SERVIÇO:
MUN. DE TANGARÁ DA SERRA - MT

ÁREAS:
Área ----- 14,40 m2

ASSINATURAS:
ELAINE CRISTINA SENA MORAES
CREA - MT 1200049080
ENGENHEIRA CIVIL
Prefeitura Municipal de Tangará da Serra
CNPJ 03.788.239/0001-66

CONTEÚDO:
PROJETO ARQUITETÔNICO e COMPLEMENTARES

DATA: 09/09/2024
ESCALA: INDICADAS
PRANCHA: 08⁰⁸
DESENHO: Mauricio Matos