



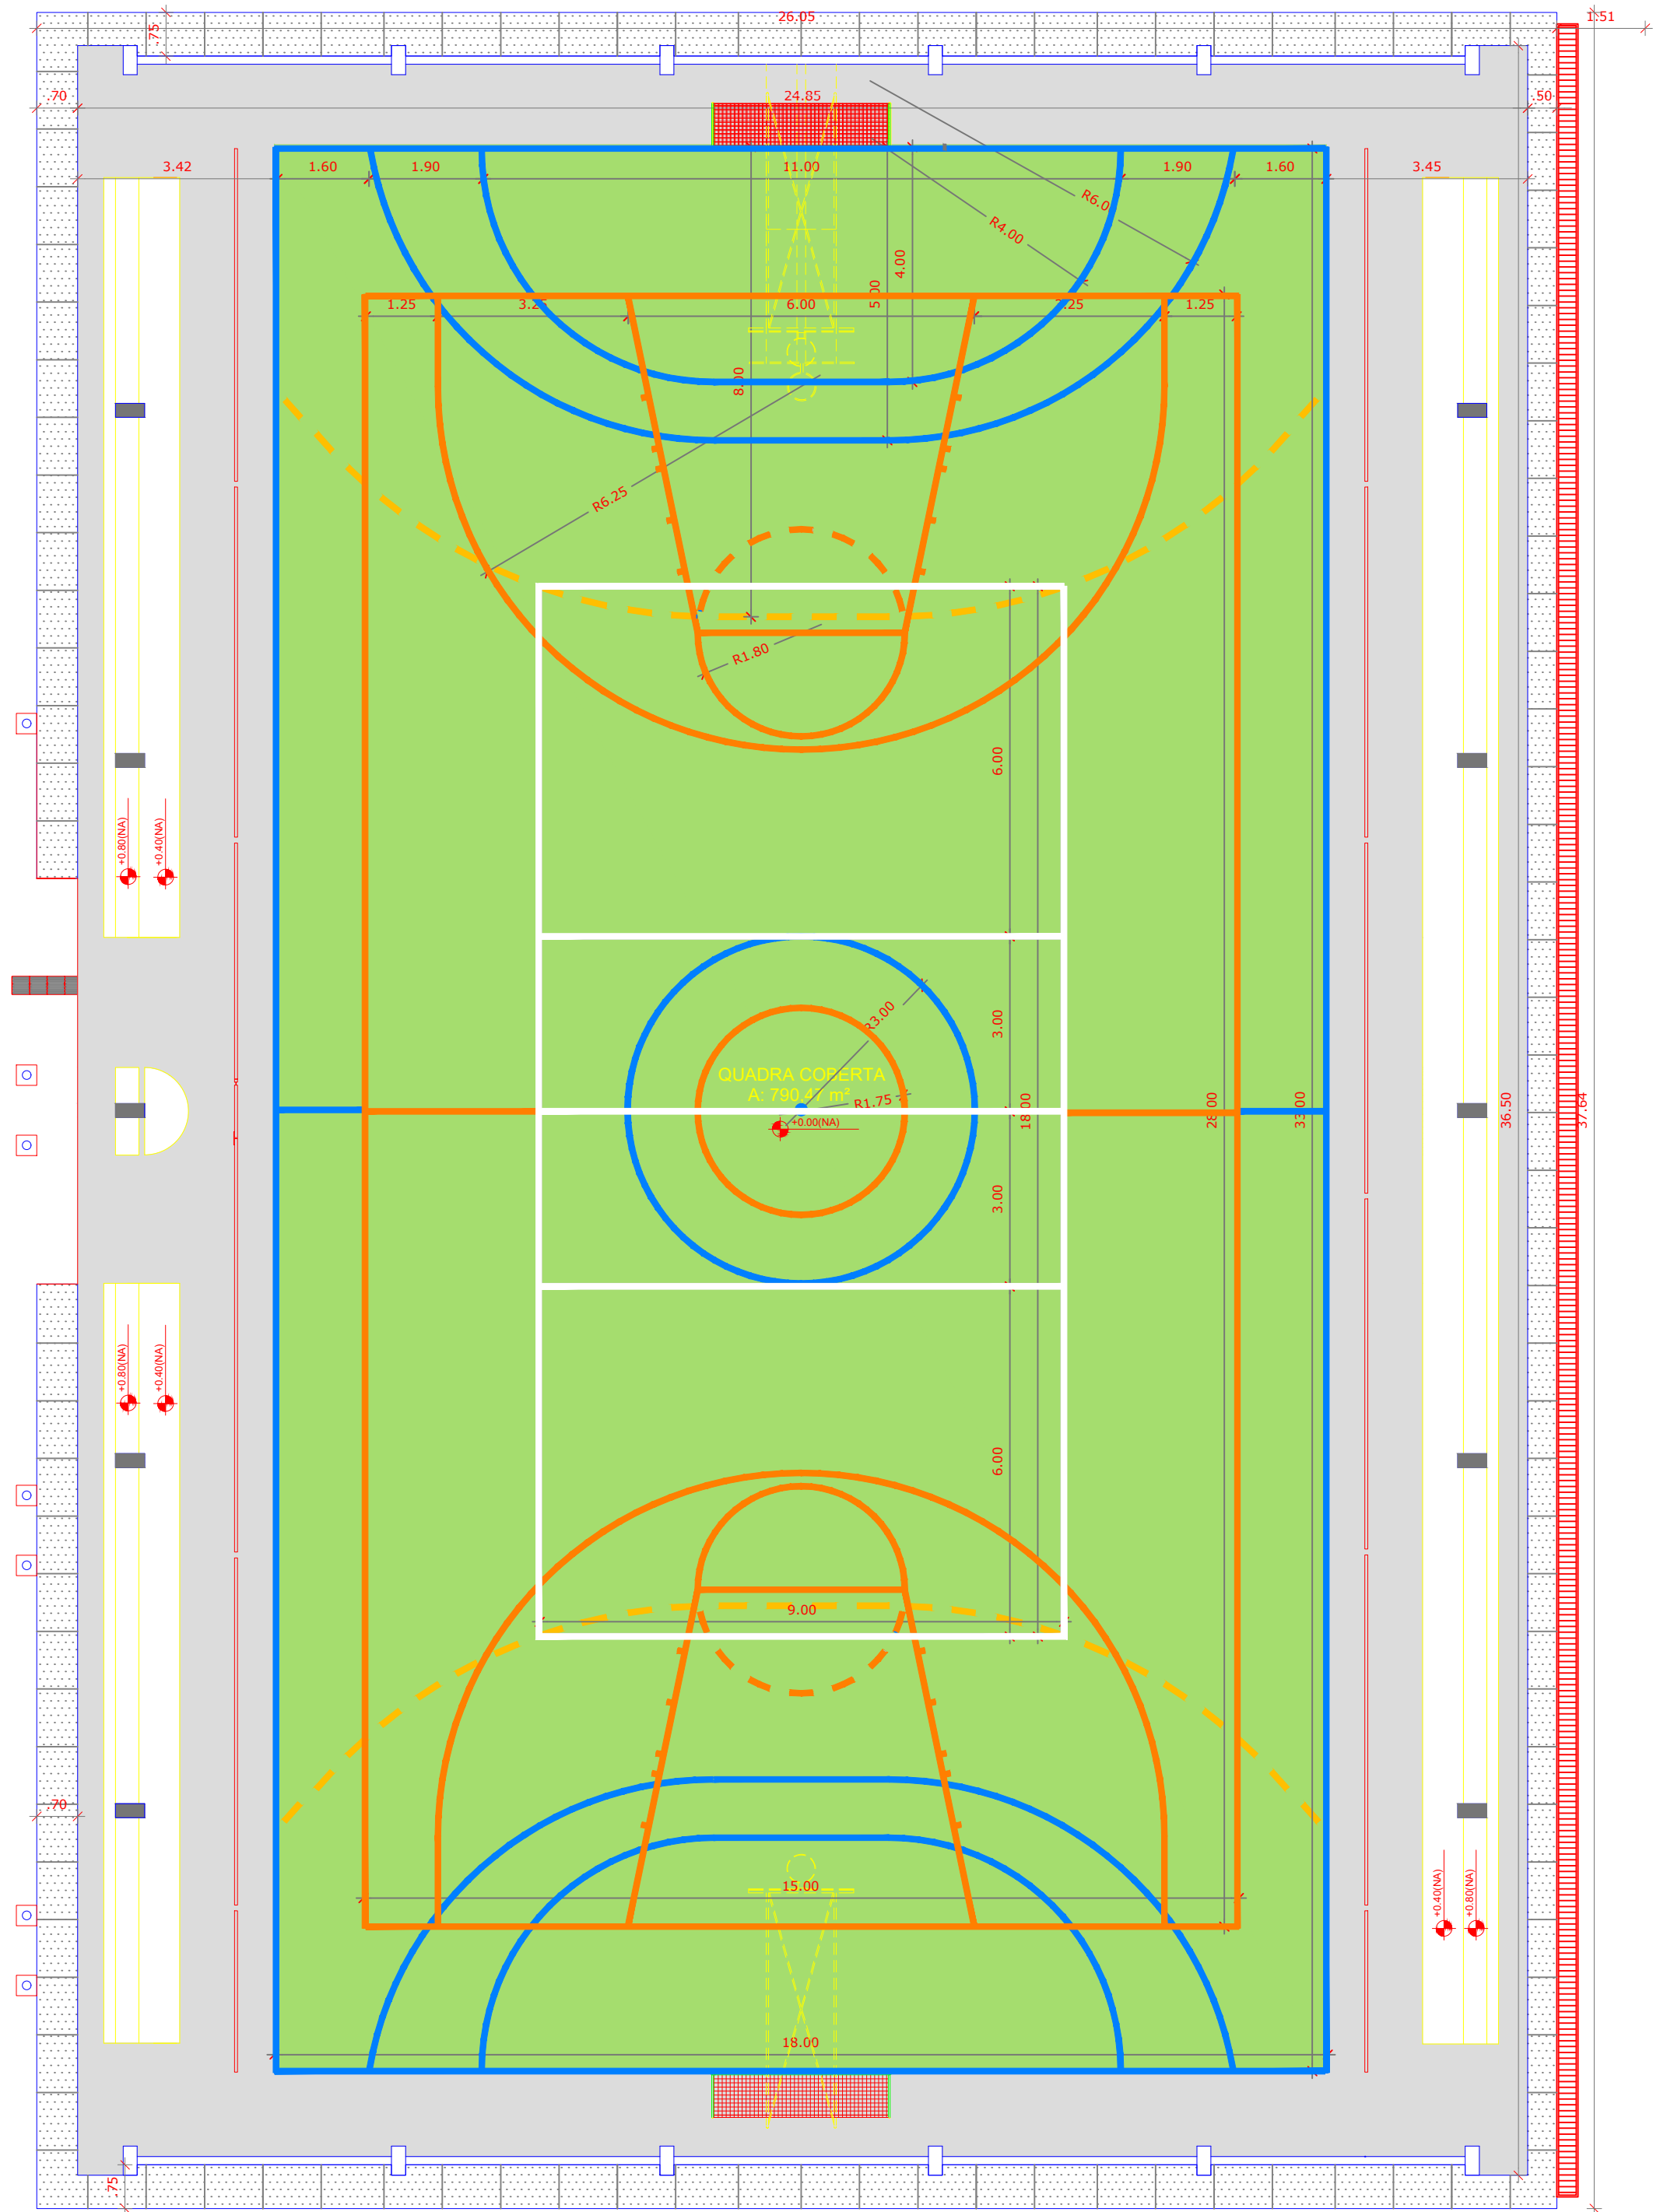

1 QUADRA POLIESPORTIVA - DEMARCAÇÃO
S/ESCALA

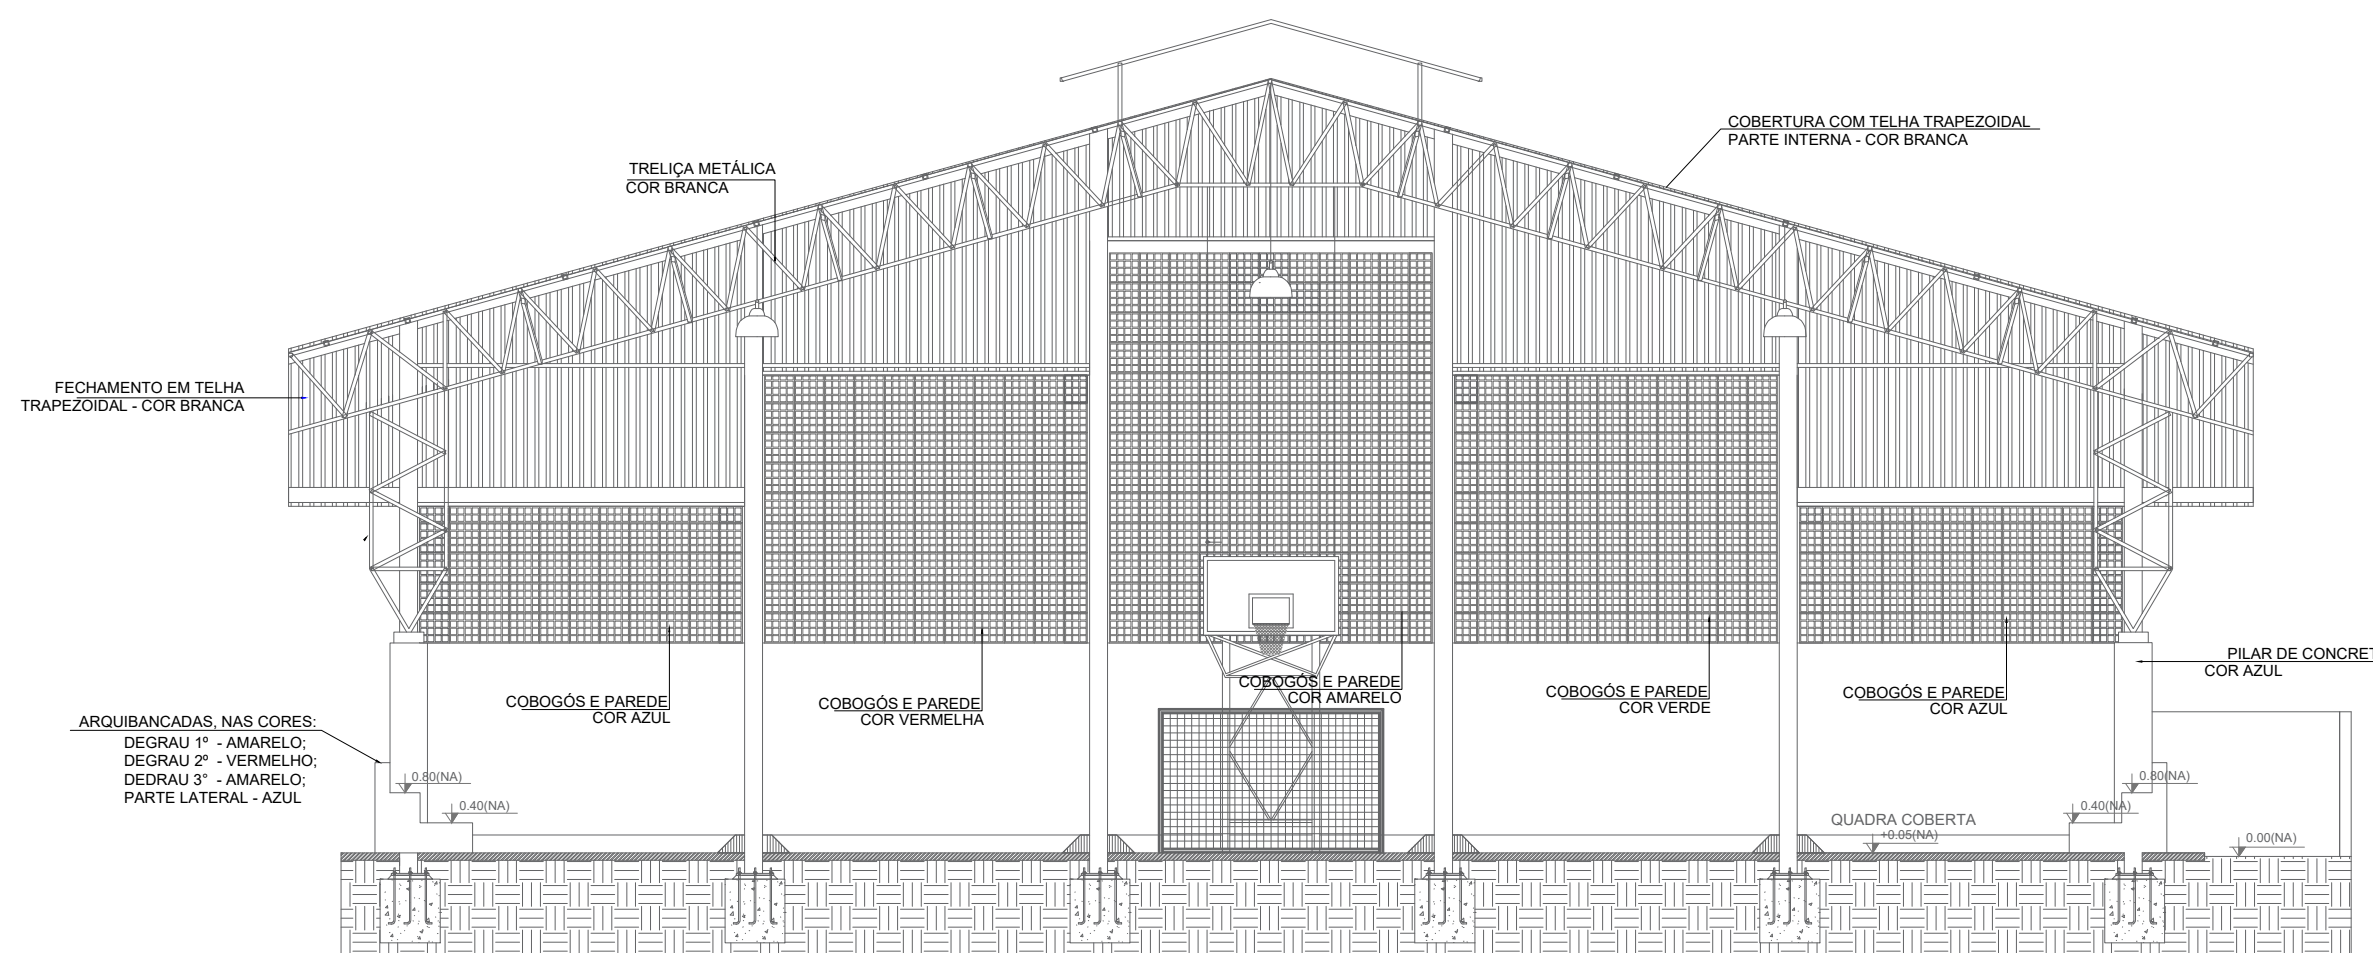

2 CORTE - A
S/ESCALA

LEGENDA ESPECIFICAÇÃO DE PISOS		
INTERNOS		
	TIPO	ÁREA
	PISO INDUSTRIAL POLIDO EM CONCRETO ARMADO, COR VERDE	595.65 m²
	PISO INDUSTRIAL POLIDO EM CONCRETO ARMADO, COR NATURAL	194.82 m²

OBS: AS FAIXAS DEMARCATÓRIAS DA QUADRA DEVEREM TER LARGURA = 10CM




3 PLANTA DE SITUAÇÃO
S/ESCALA

Prefeitura Municipal de Tangará da Serra
Secretaria Municipal de Educação e Cultura



OBRA/SERVIÇO:
PINTURA DA QUADRA POLIESPORTIVA DO CME FAUSTO EUGÊNIO MASSON
QUADRA POLIESPORTIVA

ENDEREÇO DA OBRA/SERVIÇO:
Rua 25-A, N°2696-W, Jardim Morada do Sol, Tangará da Serra - MT.

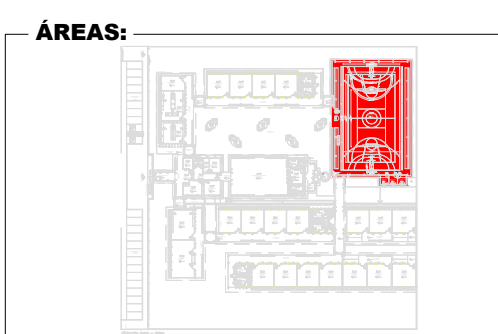

ASSINATURAS:
LETÍCIA BOGORNÍ LANG
ENGENHEIRA CIVIL
CREA MT - 045887
Prefeitura Municipal de Tangará da Serra
CNPJ 03.788.239/0001-66

CONTEÚDO:
QUADRA POLIESPORTIVA DEMARCAÇÃO, CORTE A E PLANTA DE SITUAÇÃO
DATA: 30/07/2025
ESCALA: INDICADA
PRANCHA: 01/01
OBSERVAÇÕES:
DESENHO: MARCIO DEMELLAS



VERIFICAÇÃO DAS ASSINATURAS



Código para verificação: 0C09-D3C0-4F4A-32AC

Este documento foi assinado digitalmente pelos seguintes signatários nas datas indicadas:



LETÍCIA BOGORNÍ LANG (CPF 022.XXX.XXX-61) em 08/08/2025 10:39:37 GMT-04:00

Papel: Parte

Emitido por: Sub-Autoridade Certificadora 1Doc (Assinatura 1Doc)



VAGNER CONSTANTINO GUIMARAES (CPF 487.XXX.XXX-68) em 08/08/2025 11:28:03 GMT-04:00

Papel: Parte

Emitido por: Sub-Autoridade Certificadora 1Doc (Assinatura 1Doc)

Para verificar a validade das assinaturas, acesse a Central de Verificação por meio do link:

<https://tangaradaserra.1doc.com.br/verificacao/0C09-D3C0-4F4A-32AC>