



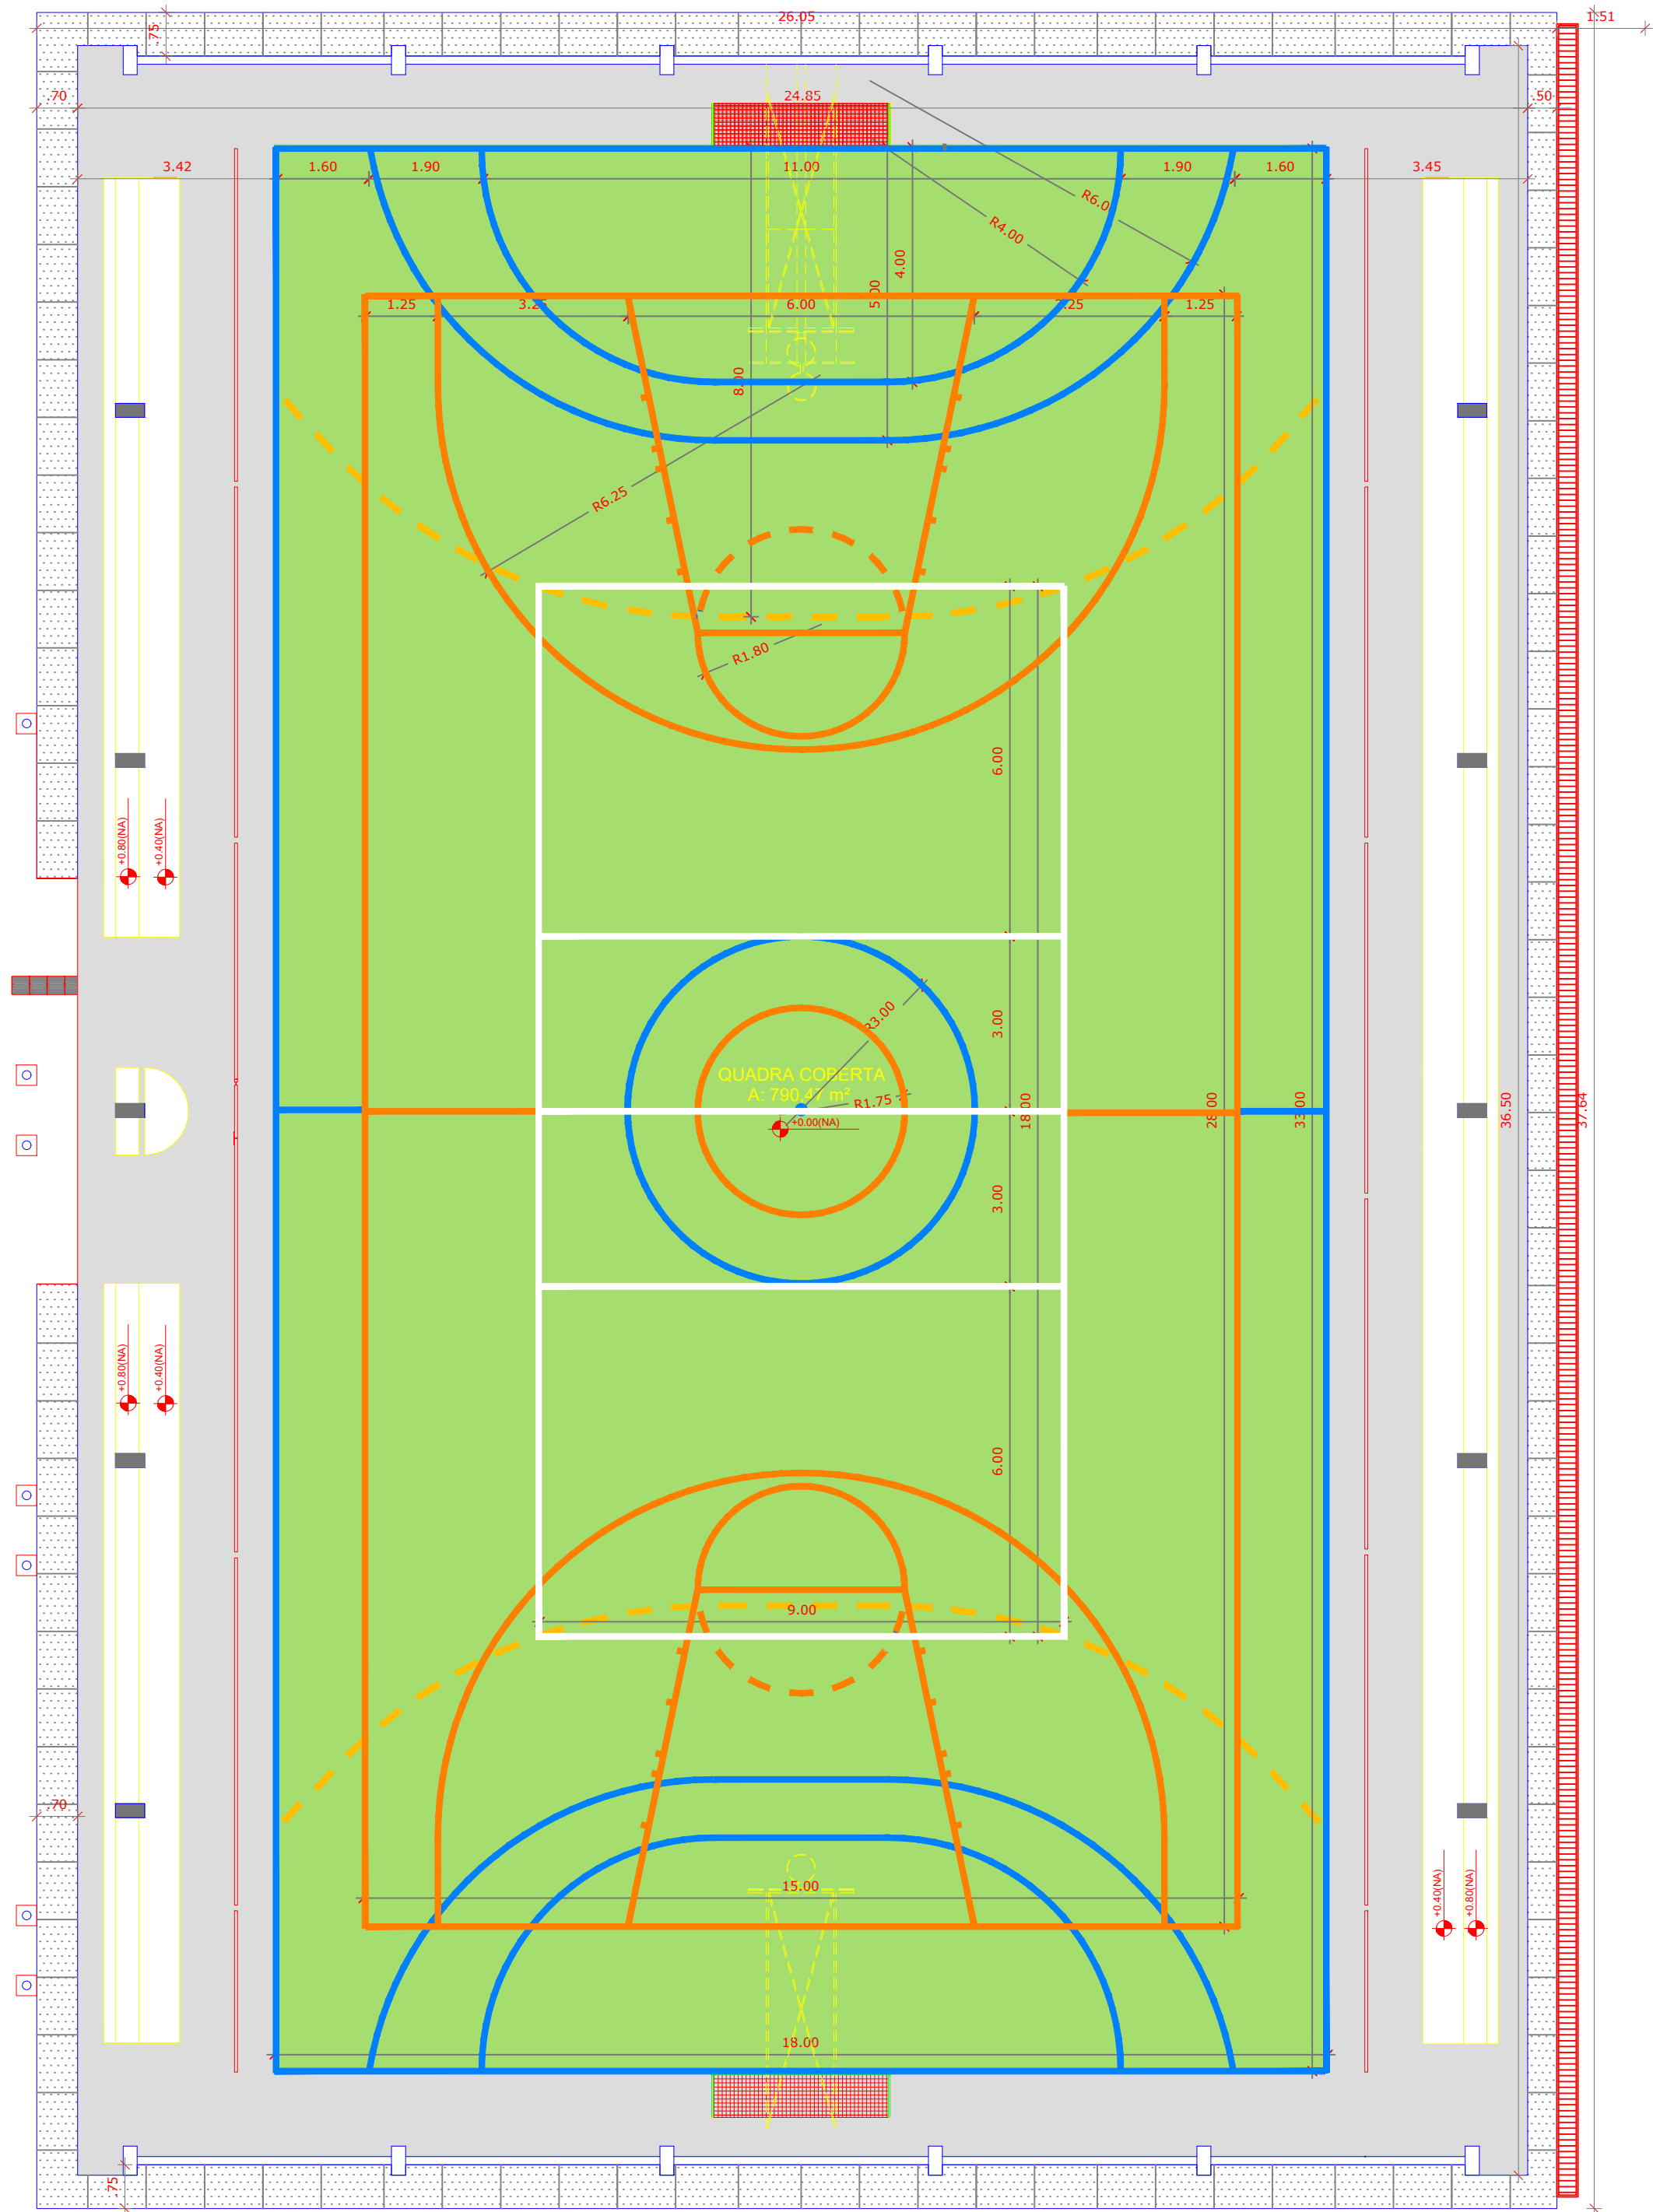


1 QUADRA POLIESPORTIVA - DEMARCAÇÃO
S/ESCALA

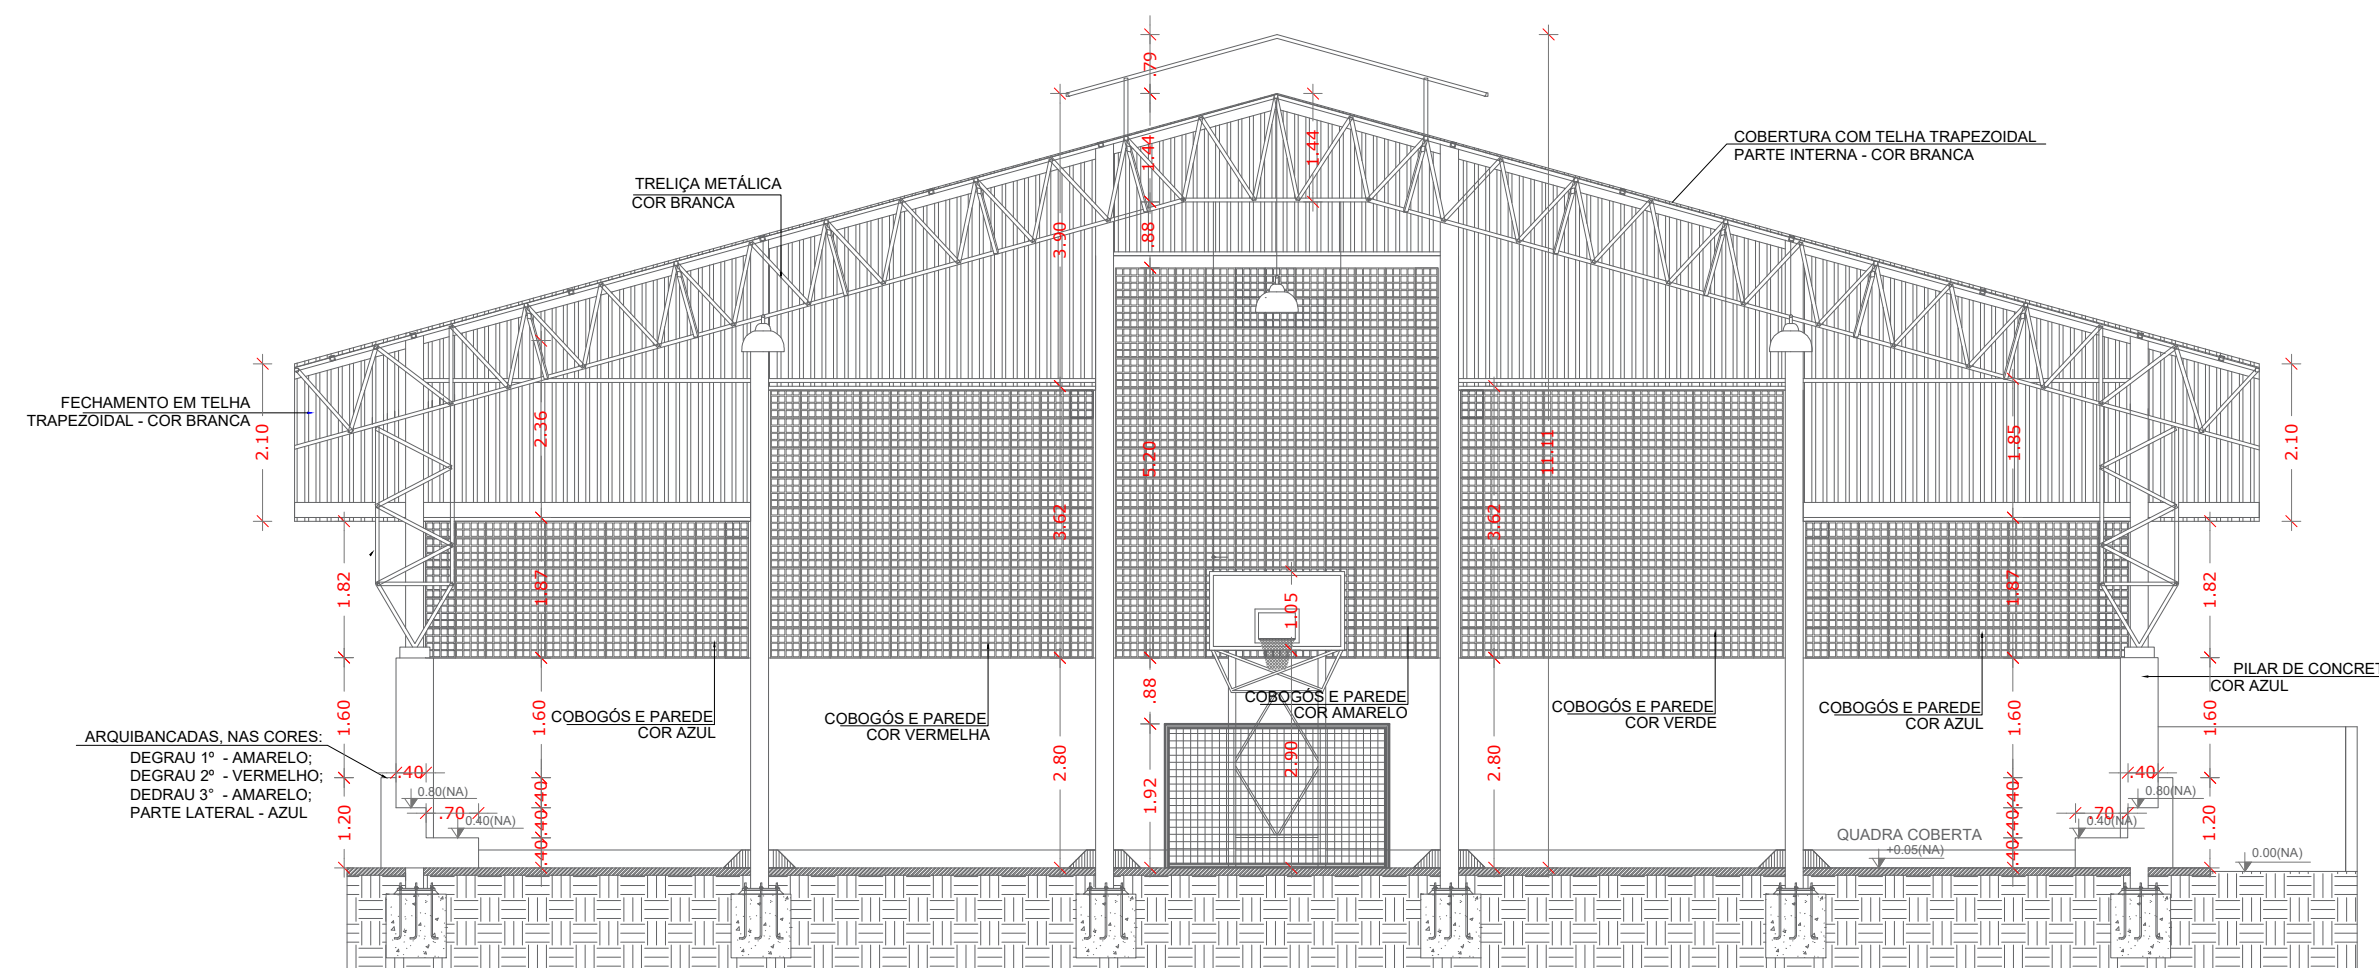

2 CORTE - A
S/ESCALA

LEGENDA ESPECIFICAÇÃO DE PISOS		
INTERNOS		
	TIPO	ÁREA
	PISO INDUSTRIAL POLIDO EM CONCRETO ARMADO, COR VERDE	595,65 m²
	PISO INDUSTRIAL POLIDO EM CONCRETO ARMADO, COR NATURAL	194,82 m²

OBS: AS FAIXAS DEMARCATÓRIAS DA QUADRA DEVEM TER LARGURA = 10CM

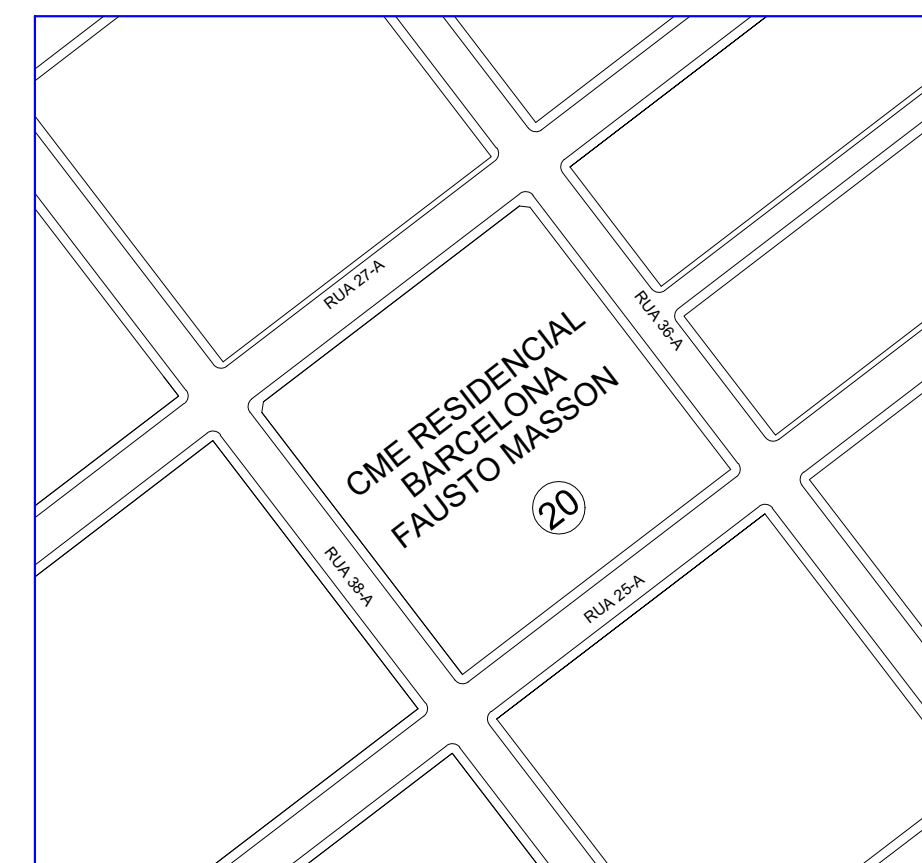


3 PLANTA DE SITUAÇÃO
S/ESCALA

Prefeitura Municipal de Tangará da Serra
Secretaria Municipal de Educação e Cultura



OBRA/SERVIÇO:
PINTURA DA QUADRA POLIESPORTIVA DO CME FAUSTO EUGÊNIO MASSON
QUADRA POLIESPORTIVA

ENDEREÇO DA OBRA/SERVIÇO:
Rua 25-A, N°2696-W, Jardim Morada do Sol, Tangará da Serra - MT.

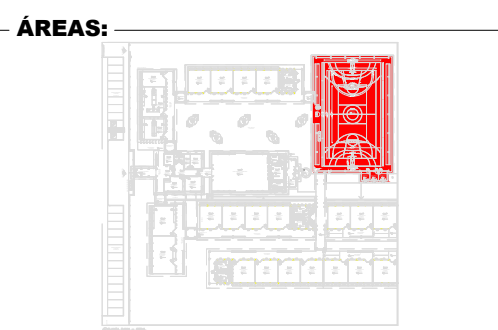

ASSINATURAS:
LETÍCIA BOGORNI LANG
ENGENHEIRA CIVIL
CREA MT - 045887
Prefeitura Municipal de Tangará da Serra
CNPJ 03.788.239/0001-66

CONTEÚDO:
QUADRA POLIESPORTIVA DEMARCAÇÃO, CORTE A E PLANTA DE SITUAÇÃO
DATA: 30/07/2025
ESCALA: INDICADA
PRANCHA: 01
DESENHO: MARCIO DEMELLAS