Planta de Situação
E:1/750

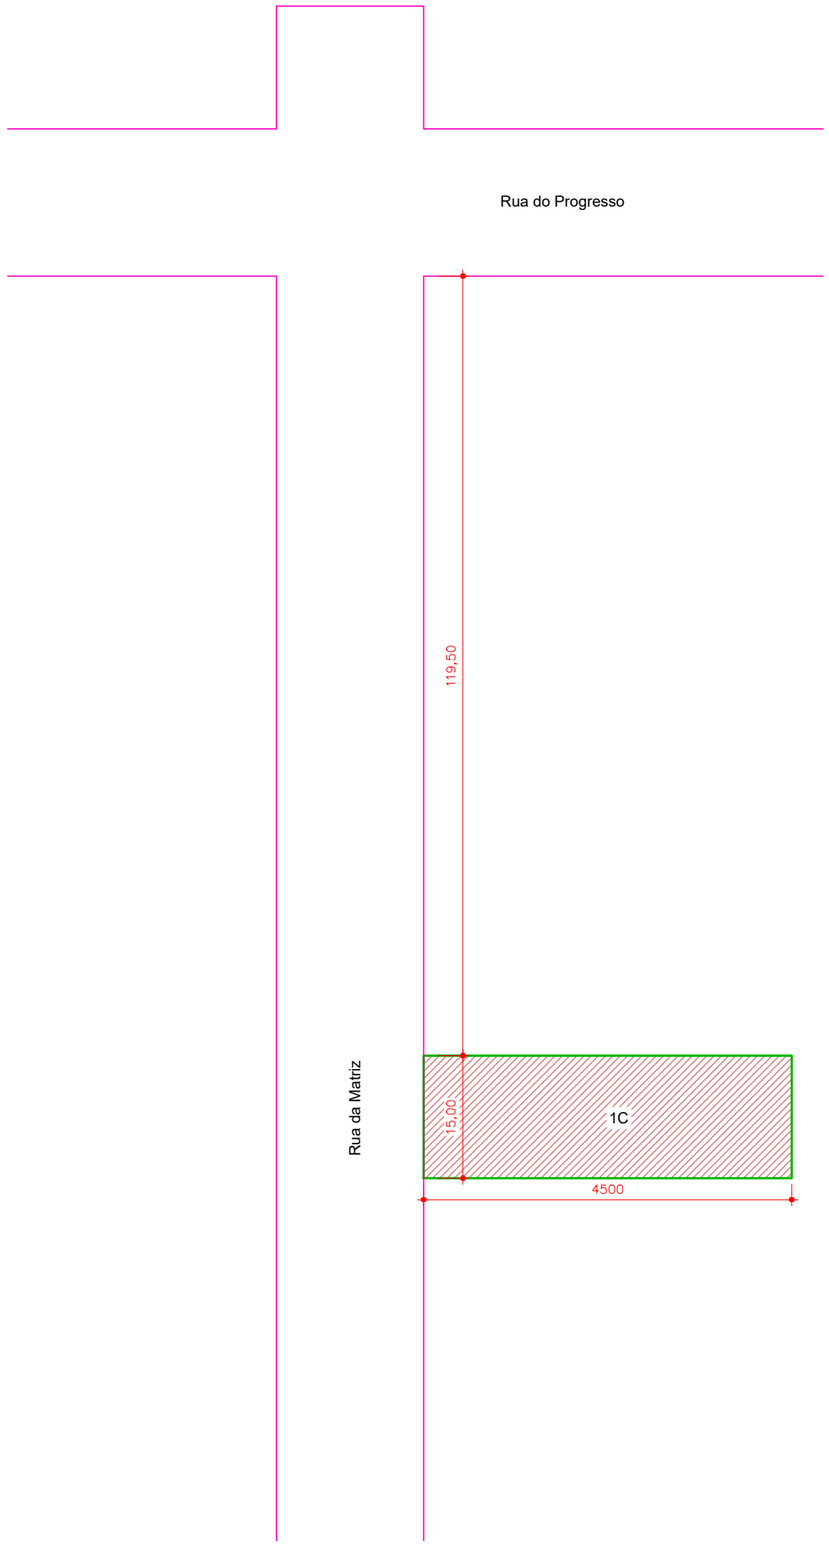

ESPECIFICAÇÕES DO TERRENO

Área: 675,00 m²

Lote: 1C

Matrícula: 1.720 ORI de Ajuricaba

CONDICIONANTES LEGAIS	
Quadro de Áreas	Total do lote: 675,00m² Térreo: 227,70 m² Total: 294,00 m² Livre: 447,30 m²
Número de Pavimentos	02 un
Recuo de Ajardinamento	Adotado: 5,90 m
Recuo Lateral (aberturas)	Adotado: 1,40 m
Taxa de Ocupação	Ocupado: 33,74% (227,70 m²)
Índice de Aproveitamento	Utilizado: 0,435
Taxa de Permeabilidade	Utilizado: 66,26% (447,30 m²)

Planta de Localização
E:1/350

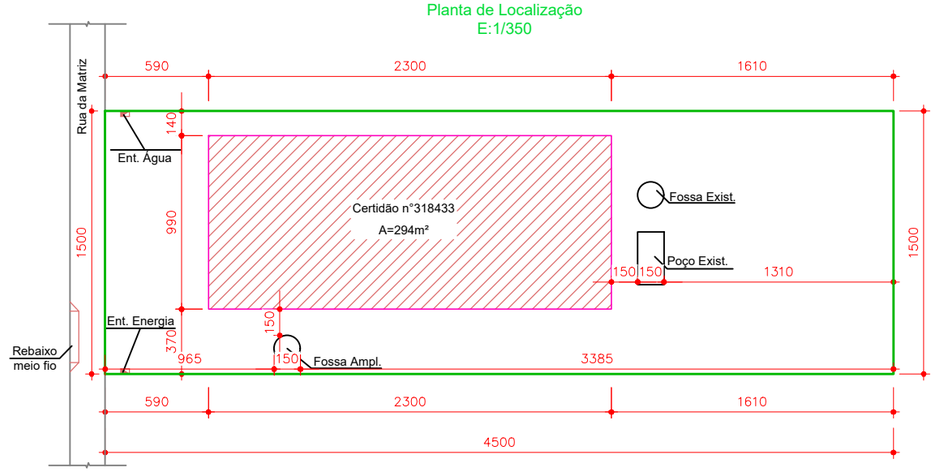

sigma
PROJETOS E TREINAMENTOS

Rua 19 de Outubro, 479, Centro, Ijuí - RS | (55) 3024- 0137

Razão Social: Poder Legislativo do Município de Ajuricaba/RS	Ref.:Projeto 041/2024
Endereço: Rua da Matriz, n.º 374 - Centro, Ajuricaba - RS	Data: 28/06/2024
Assunto: Projeto Arquitetônico - Reforma - Situação e Localização	ART Nº: 13228450
	Escala: Indicada
	Folha: A3
Resp.: gov.br Documento assinado digitalmente JULIANA VANUZA DE JESUS Data: 25/06/2024 16:37:51-0300 Verifique em https://validar.iti.gov.br Engª. Juliana Vanuza de Jesus CREA-RS 261708	Solicitante: Poder Legislativo do Município de Ajuricaba/RS CNPJ: 03.803.987/0001-70
	Prancha 01 de 04
	Desenhista: Juliana Vanuza

A3