



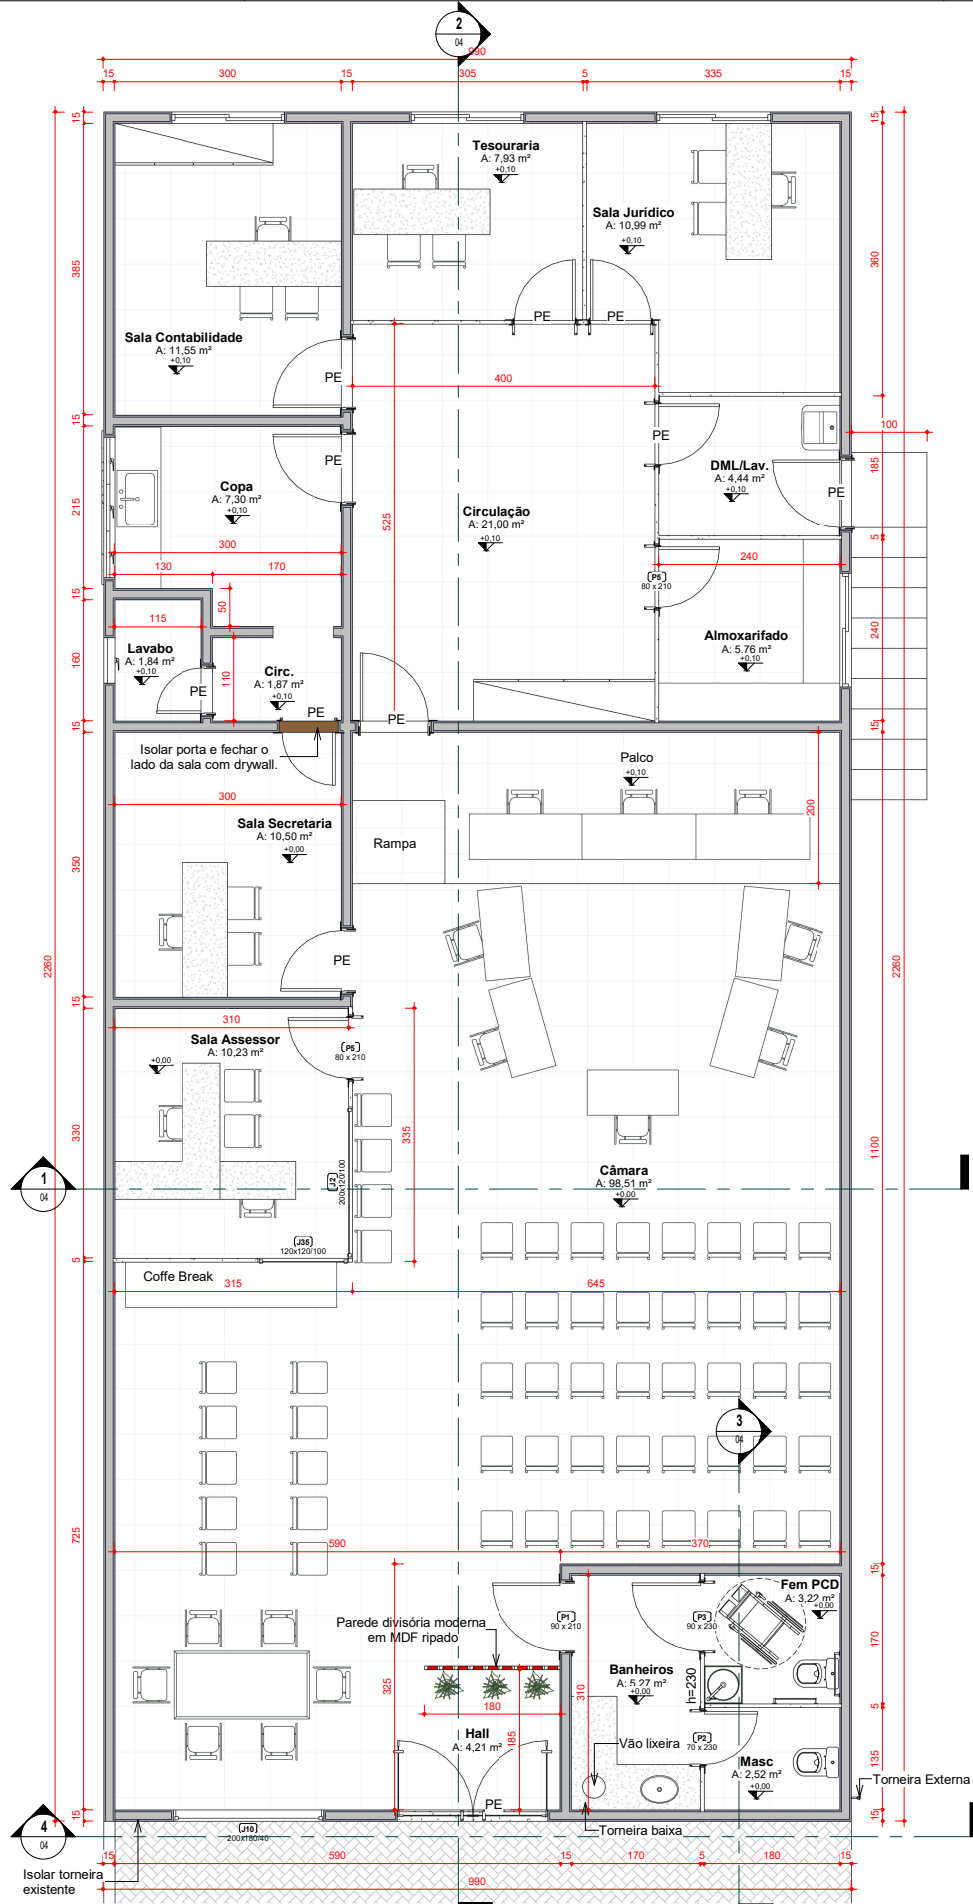

1 Pavimento Terreo
Escala 1 : 50

NOTA 01: Todas as medidas constantes no projeto estão em cm.


NOTA 02: O projeto aborda as técnicas construtivas e detalhes necessários para a reforma do telhado existente, bem como adequações internas e execução de banheiros no interior da edificação.

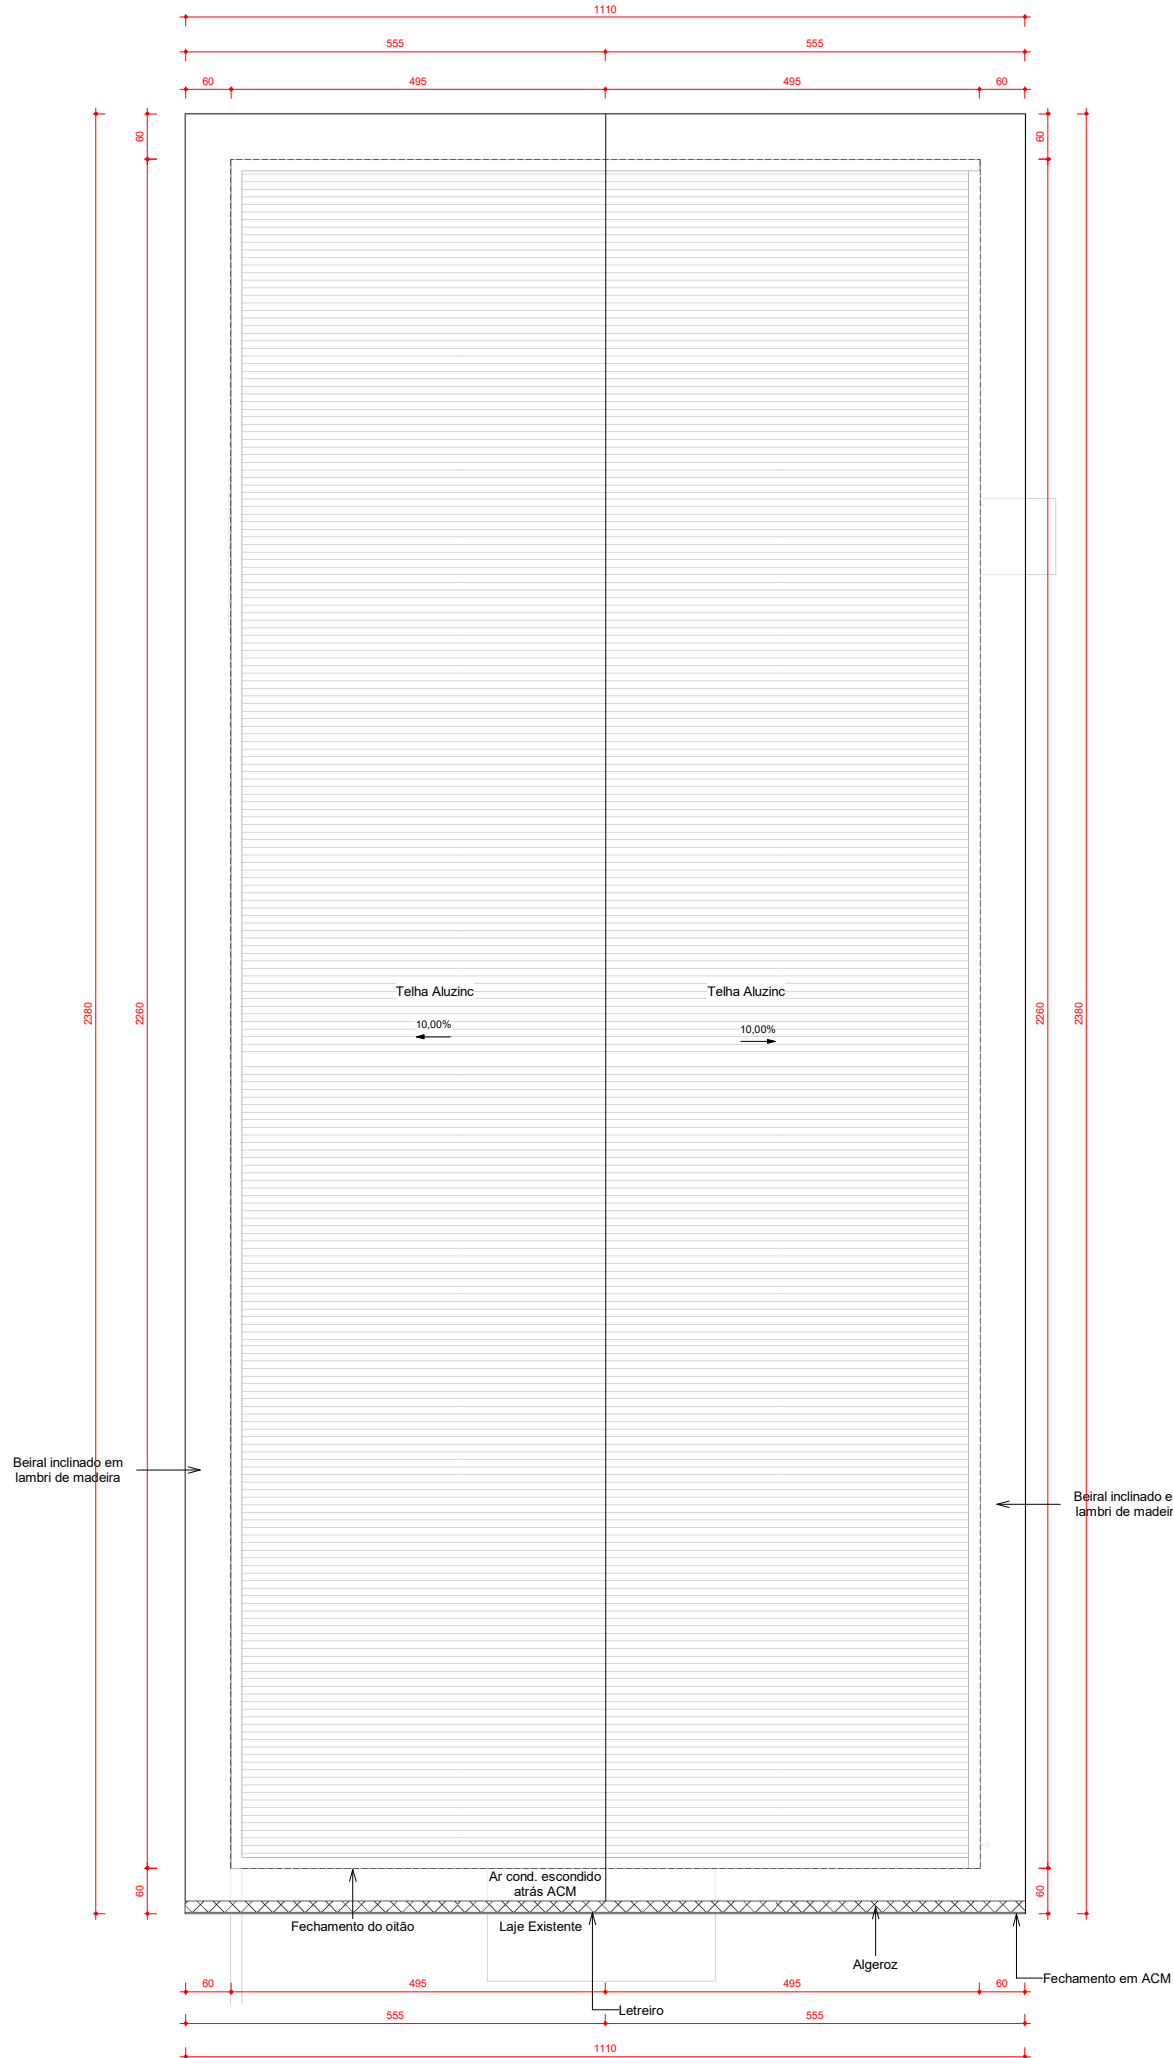

2 Planta de Cobertura
Escala 1 : 50

LEGENDA DE INDICAÇÕES	
INDICAÇÃO DE NÍVEL 	INDICAÇÃO DE NÍVEL
INDICAÇÃO DE FACHADA 	INDICAÇÃO DE CORTE
INDICAÇÃO DE ESQUADRIAS 	INDICAÇÃO DE ESQUADRIAS

6 Legenda de Indicações
Escala 1 : 50

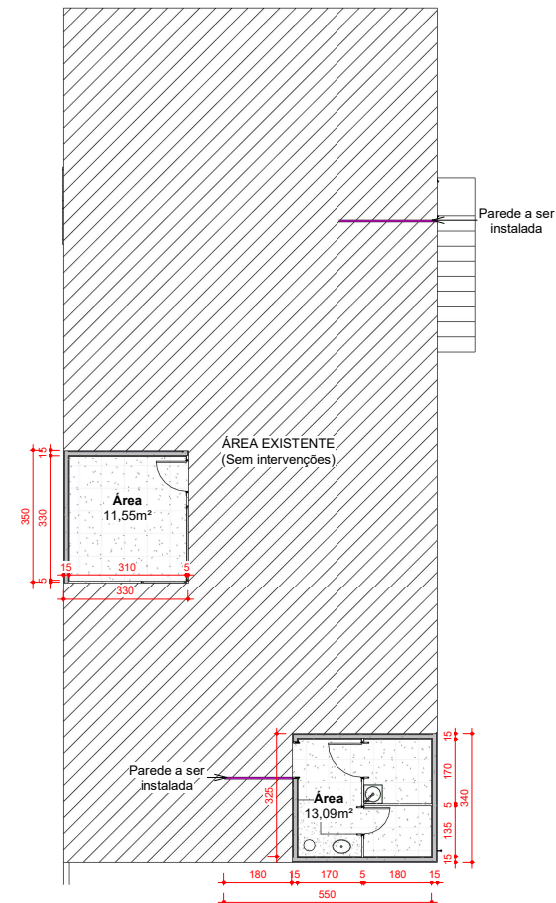

3 Planta Intervenções
Escala 1 : 100

Razão Social: Poder Legislativo do Município de Ajuricaba/RS	Ref. Projeto: 041/2024
Endereço: Rua da Matriz, 374, Centro, Ajuricaba/RS	Data: 28/06/2024
Assunto: Projeto Arquitetônico - Reforma	ART N°: 13228450
	Escala: Indicada
	Folha: A1
	Prancha 02/04
Eng. Juliana Vanuza de Jesus CREA/RS 261708	Poder Legislativo do Município de Ajuricaba/RS CNPJ:03.803.987/0001-70
	Desenhista: Juliana Vanuza