




6 Vista 3D 01
Escala 1:1




7 Vista 3D 02
Escala 1:1




8 Vista 3D 03
Escala 1:1

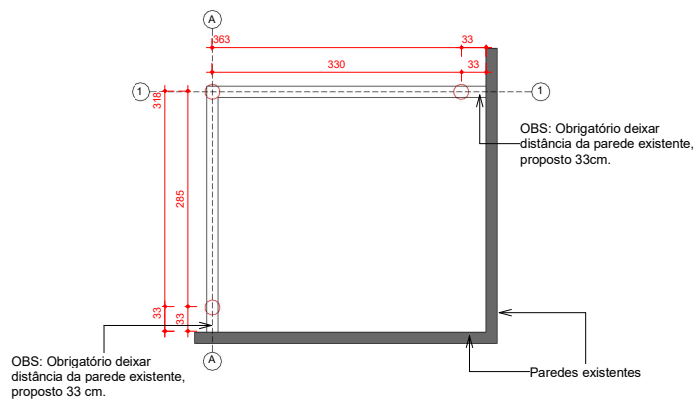


11 Locação das Estacas
Escala 1:50

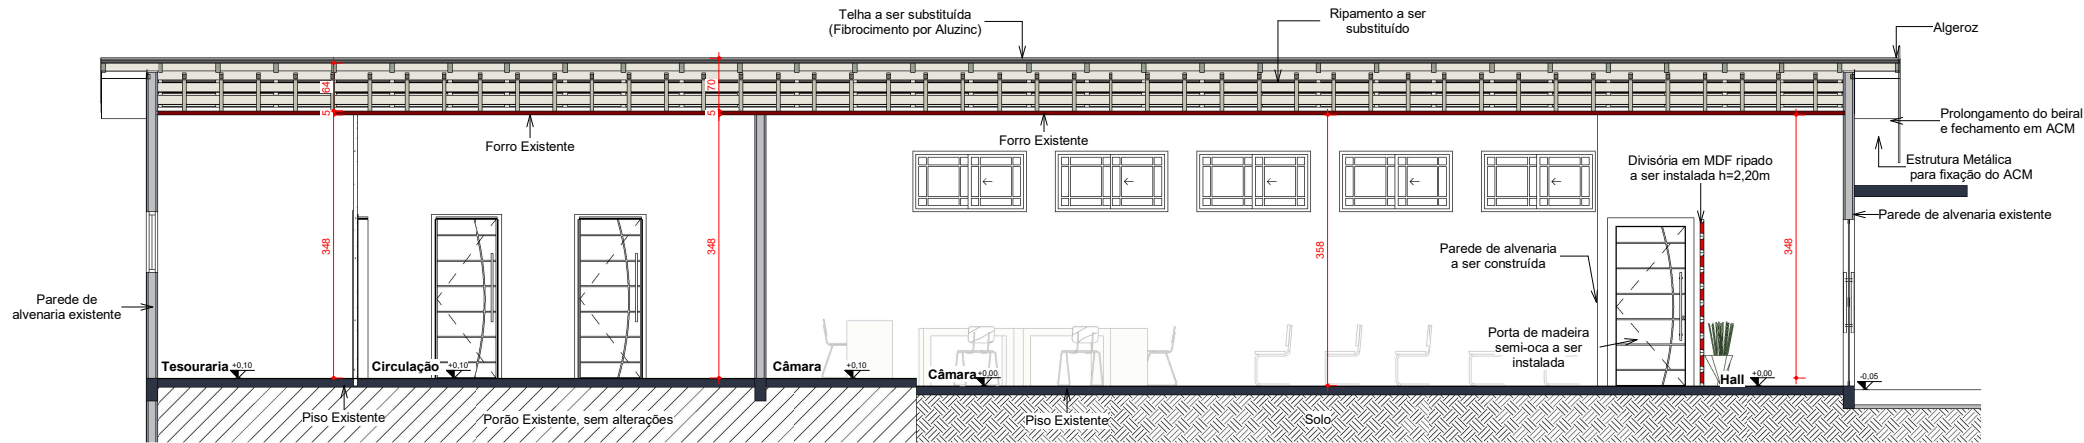


2 Corte Longitudinal
Escala 1:50

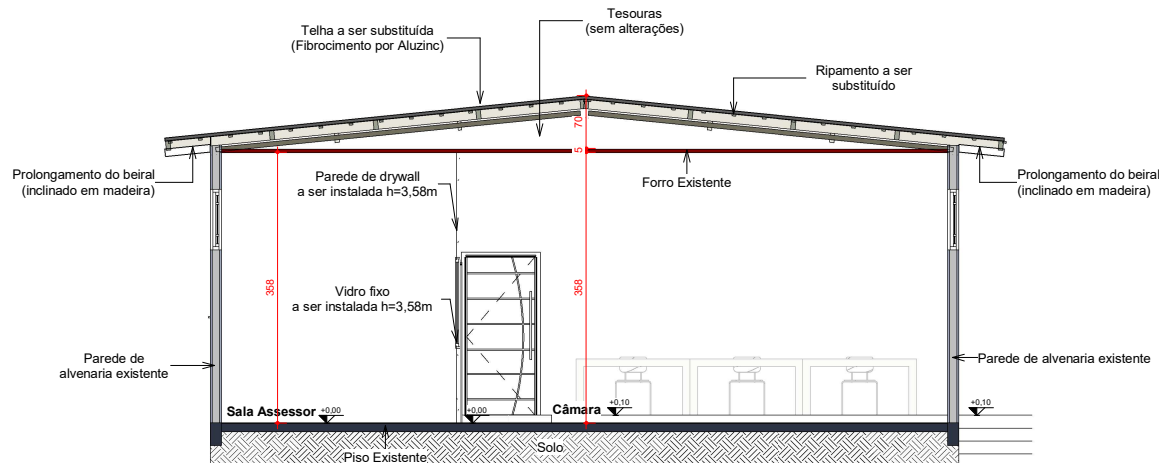


1 Corte Transversal
Escala 1:50

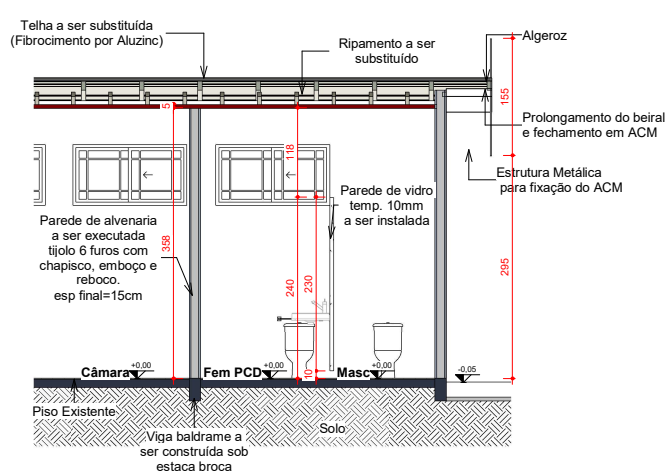


3 Corte Banheiros
Escala 1:50

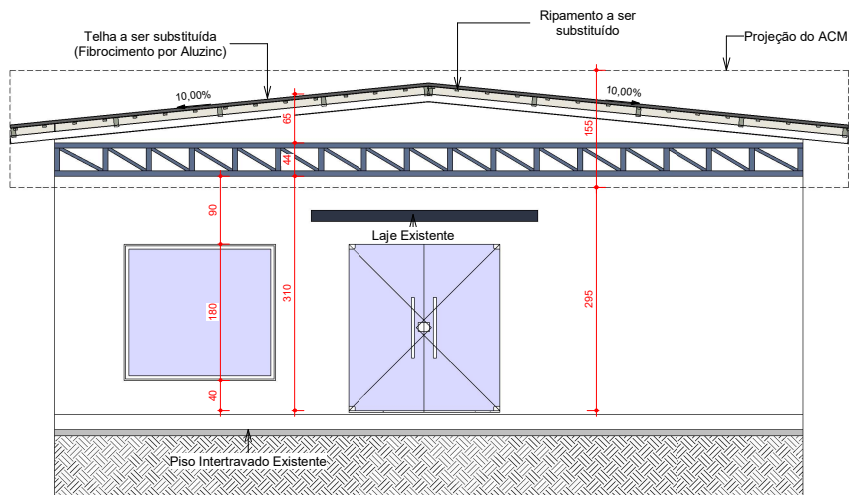


4 Detalhamento Estrutura Metálica
Escala 1:50

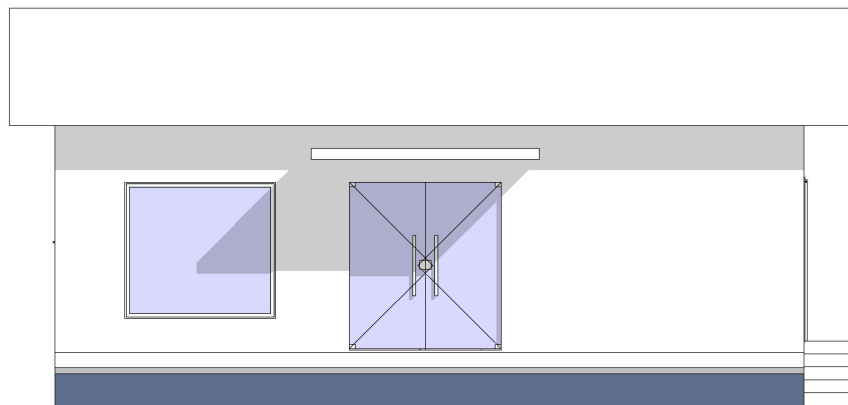

5 Fachada Frontal
Escala 1:50

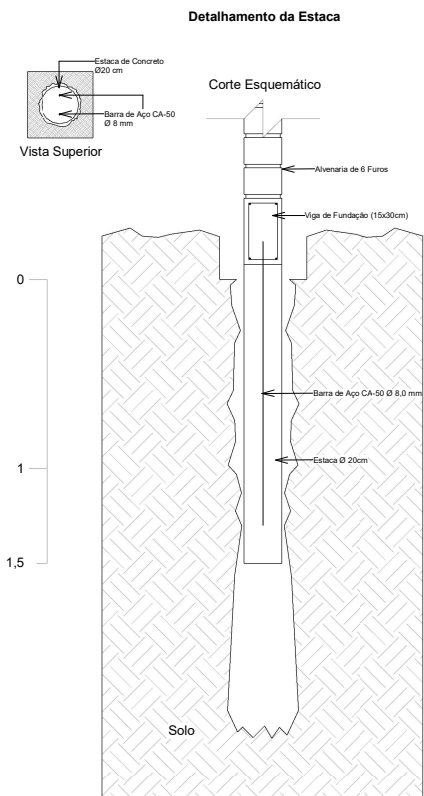

9 Detalhamento de Estaca
Escala 1:20

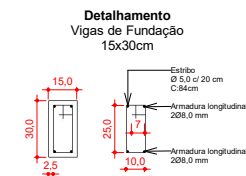

10 Viga 15x30cm
Escala 1:20



Razão Social: Poder Legislativo do Município de Ajuricaba/RS		Ref. Projeto: 041/2024
Endereço: Rua da Matriz, 374, Centro, Ajuricaba/RS		Data: 28/06/2024
Assunto: Projeto Arquitetônico - Reforma		ART N°: 13228450
		Escala: Indicada
		Folha: A1
		Prancha: 03/04
Eng. Juliana Vanuza de Jesus CREA/RS 261708		Desenhista: Juliana Vanuza
Poder Legislativo do Município de Ajuricaba/RS CNPJ:03.803.987/0001-70		