


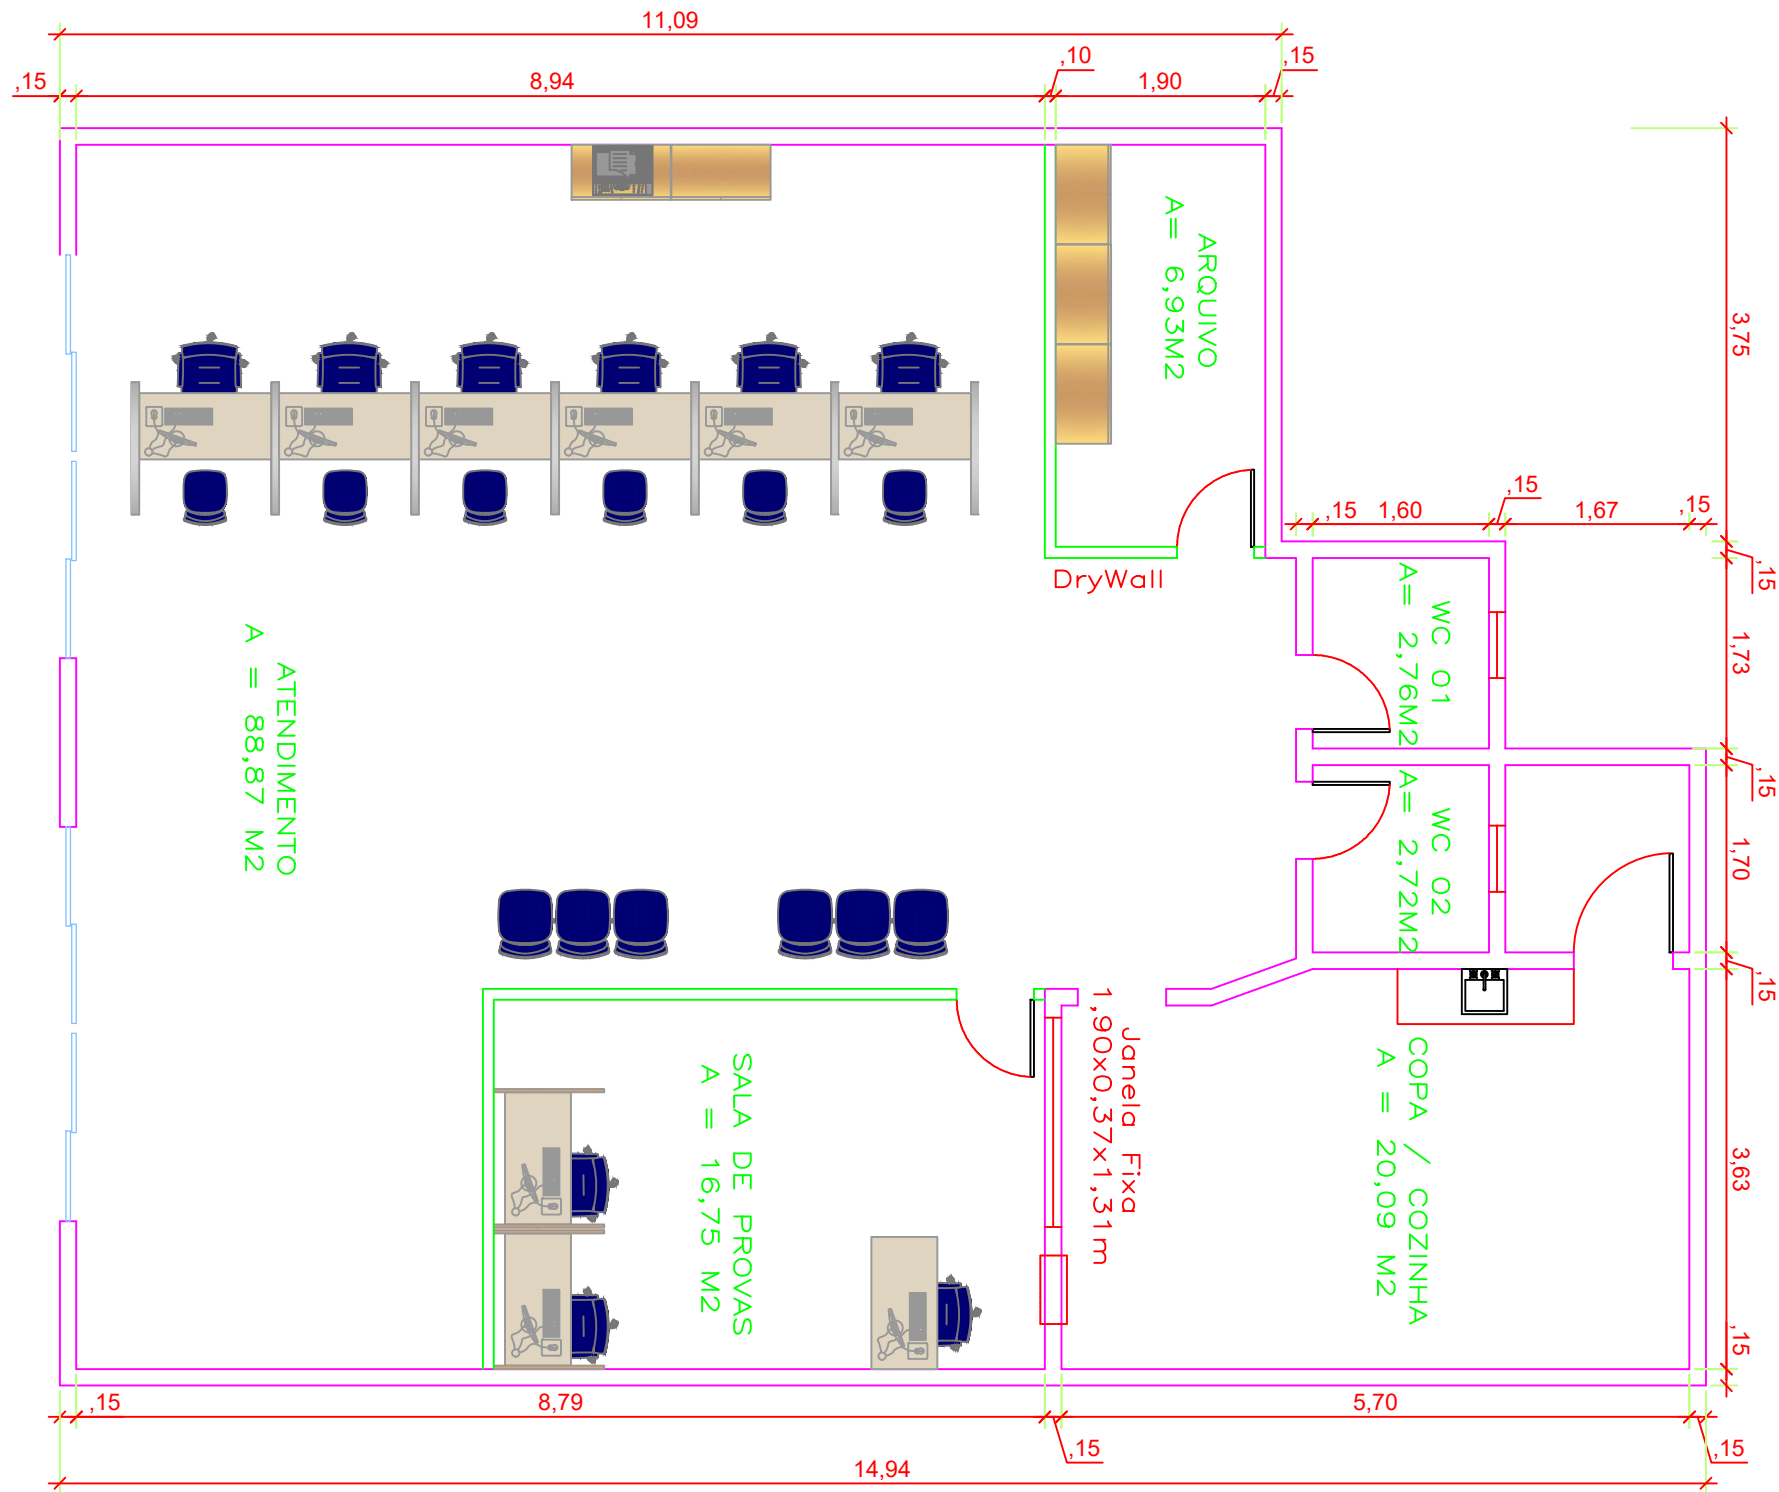

Departamento Estadual de Trânsito de Mato Grosso

PROPRIETÁRIO:
DETRAN—MT

LOCAL:
42ª CRT COMODORO | COMODO/MT

TIPO DA OBRA:
LAYOUT IMÓVEL LOCADO REV 01

END. OBRA:
Rua Ceará, N° 92
Bairro Jardim Mato grosso

AUTOR DO PROJETO:
RAFAEL LOPES SOARES ALMEIDA
ENGENHEIRO CIVIL | CREA MT 57068

DESENHO:
RAFAEL LOPES SOARES ALMEIDA

REFERRÊNCIA:
LAYOUT

ESCALA:
INDICADA

DATA:
NOVEMBRO|2025

FOLHA:

01
1

