






5 Fachada Rua Jonas Ferreira de Araújo
1 : 50

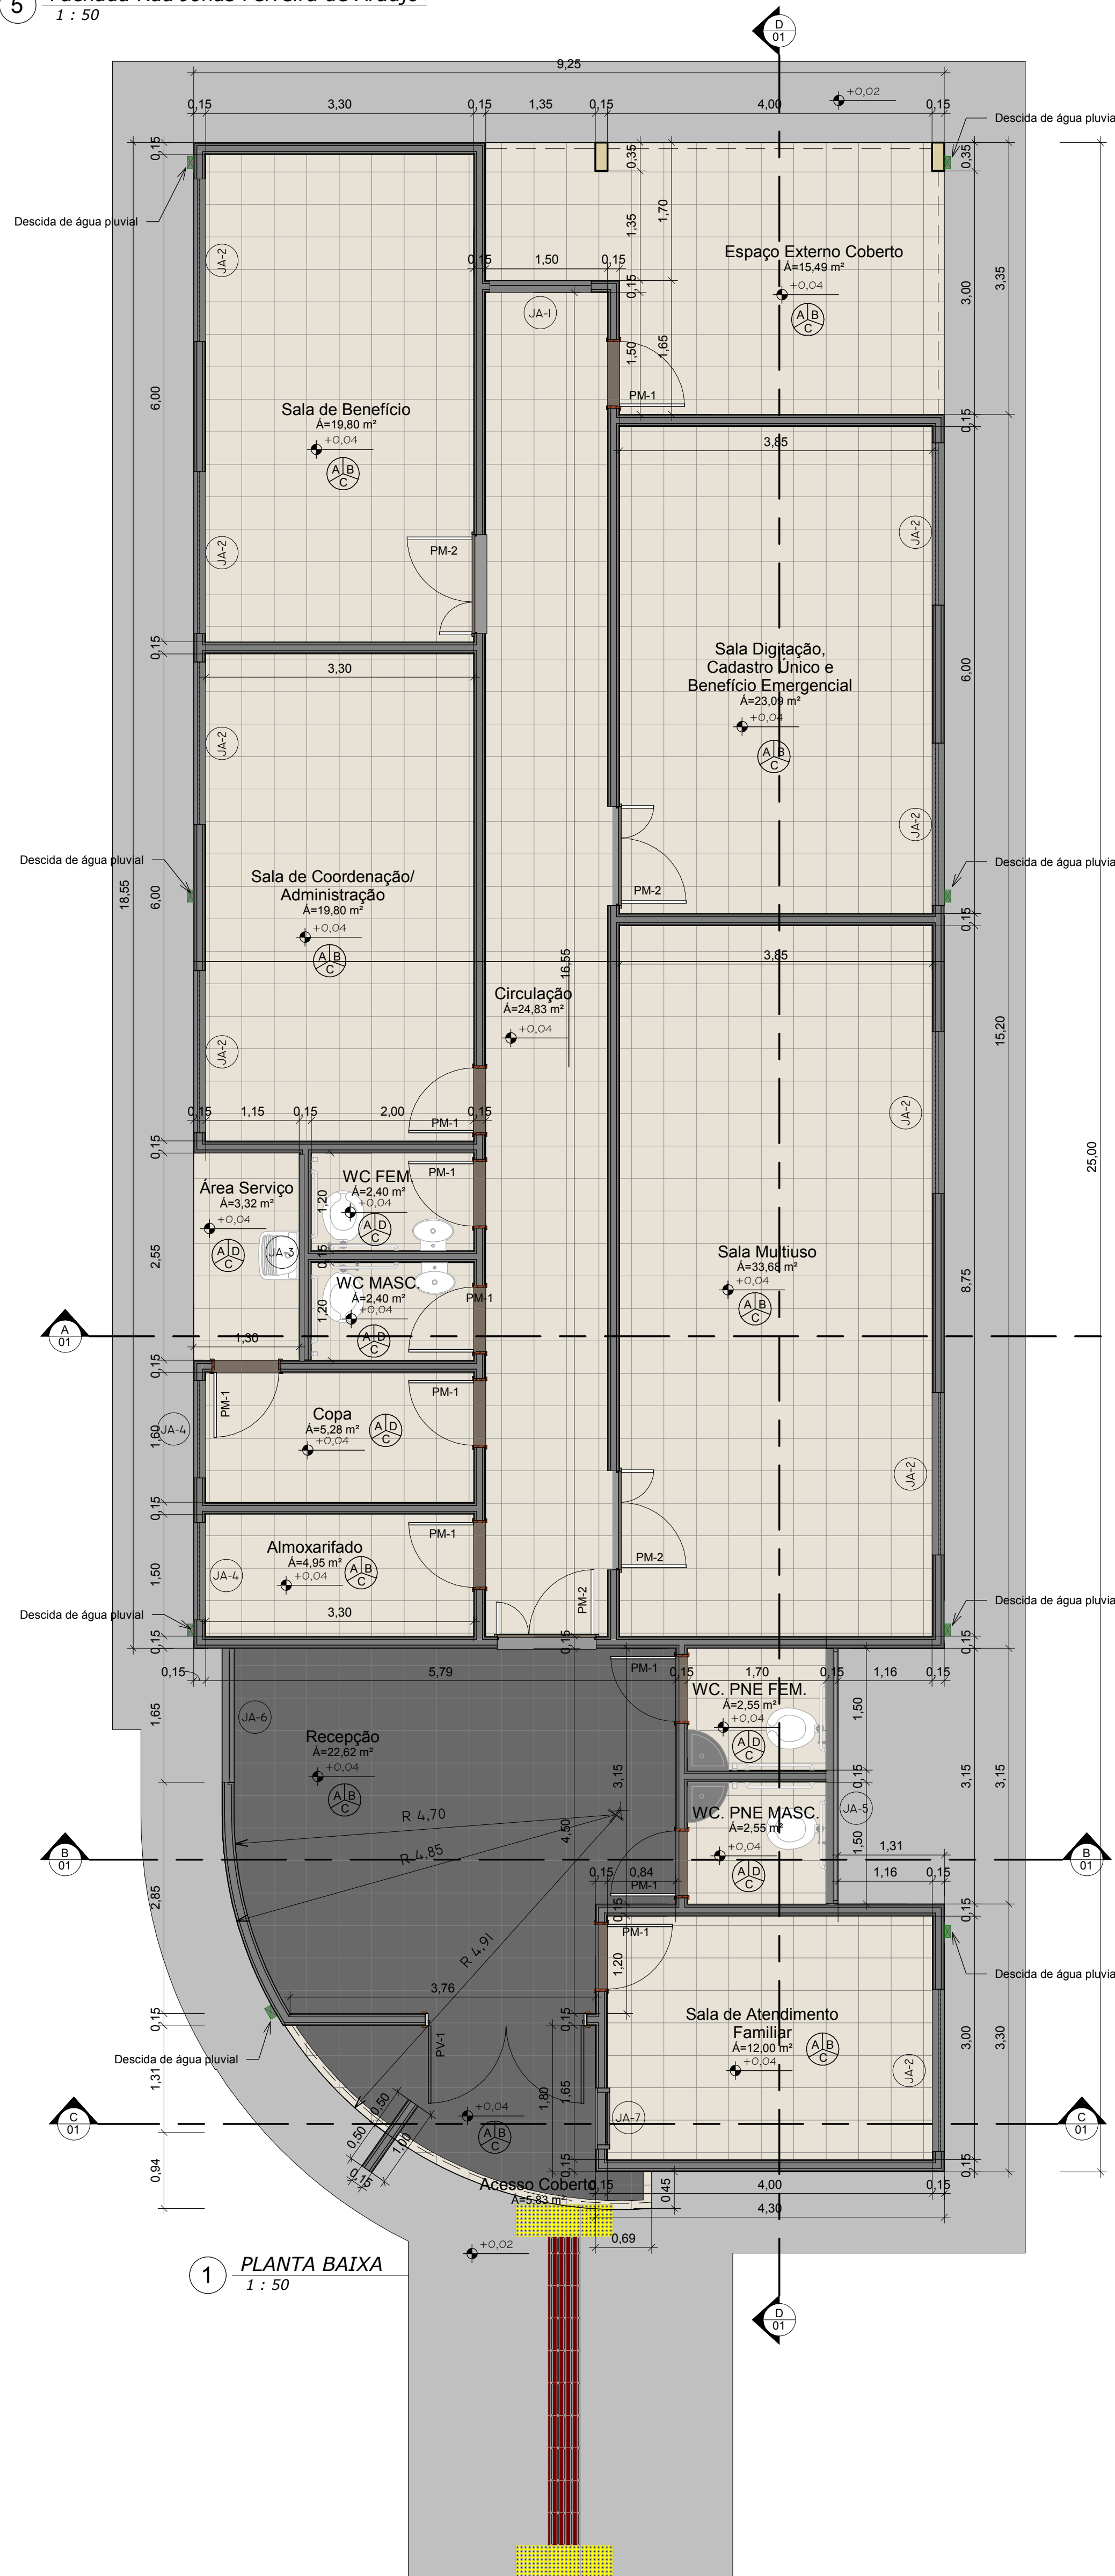


1 PLANTA BAIXA
1 : 50

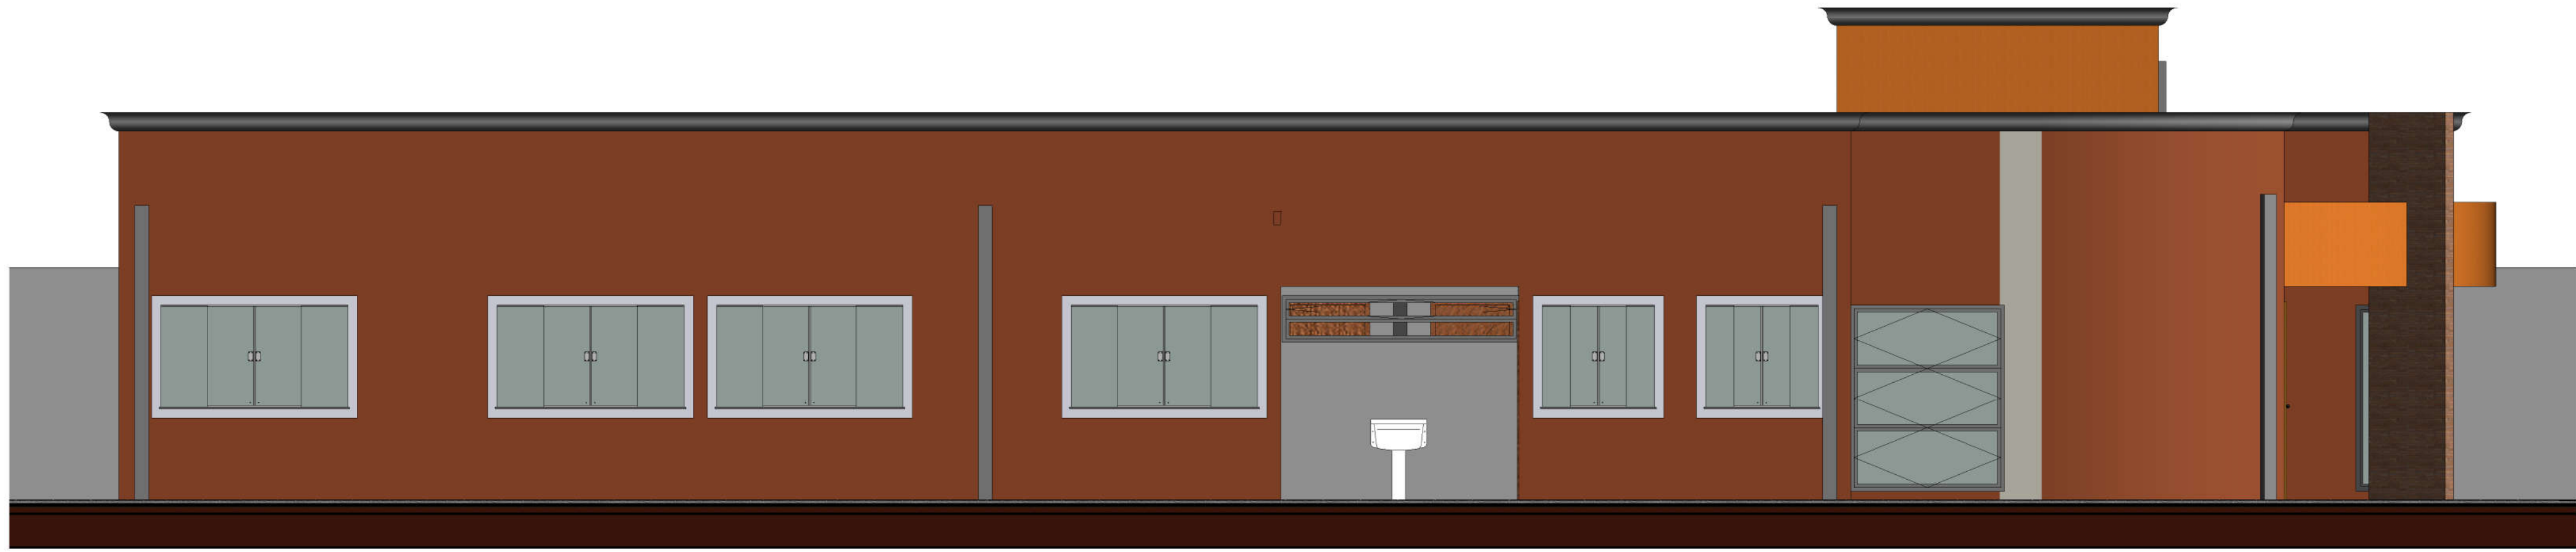


3 Fachada Rua Aparecido da Silva e Oliveira
1 : 50

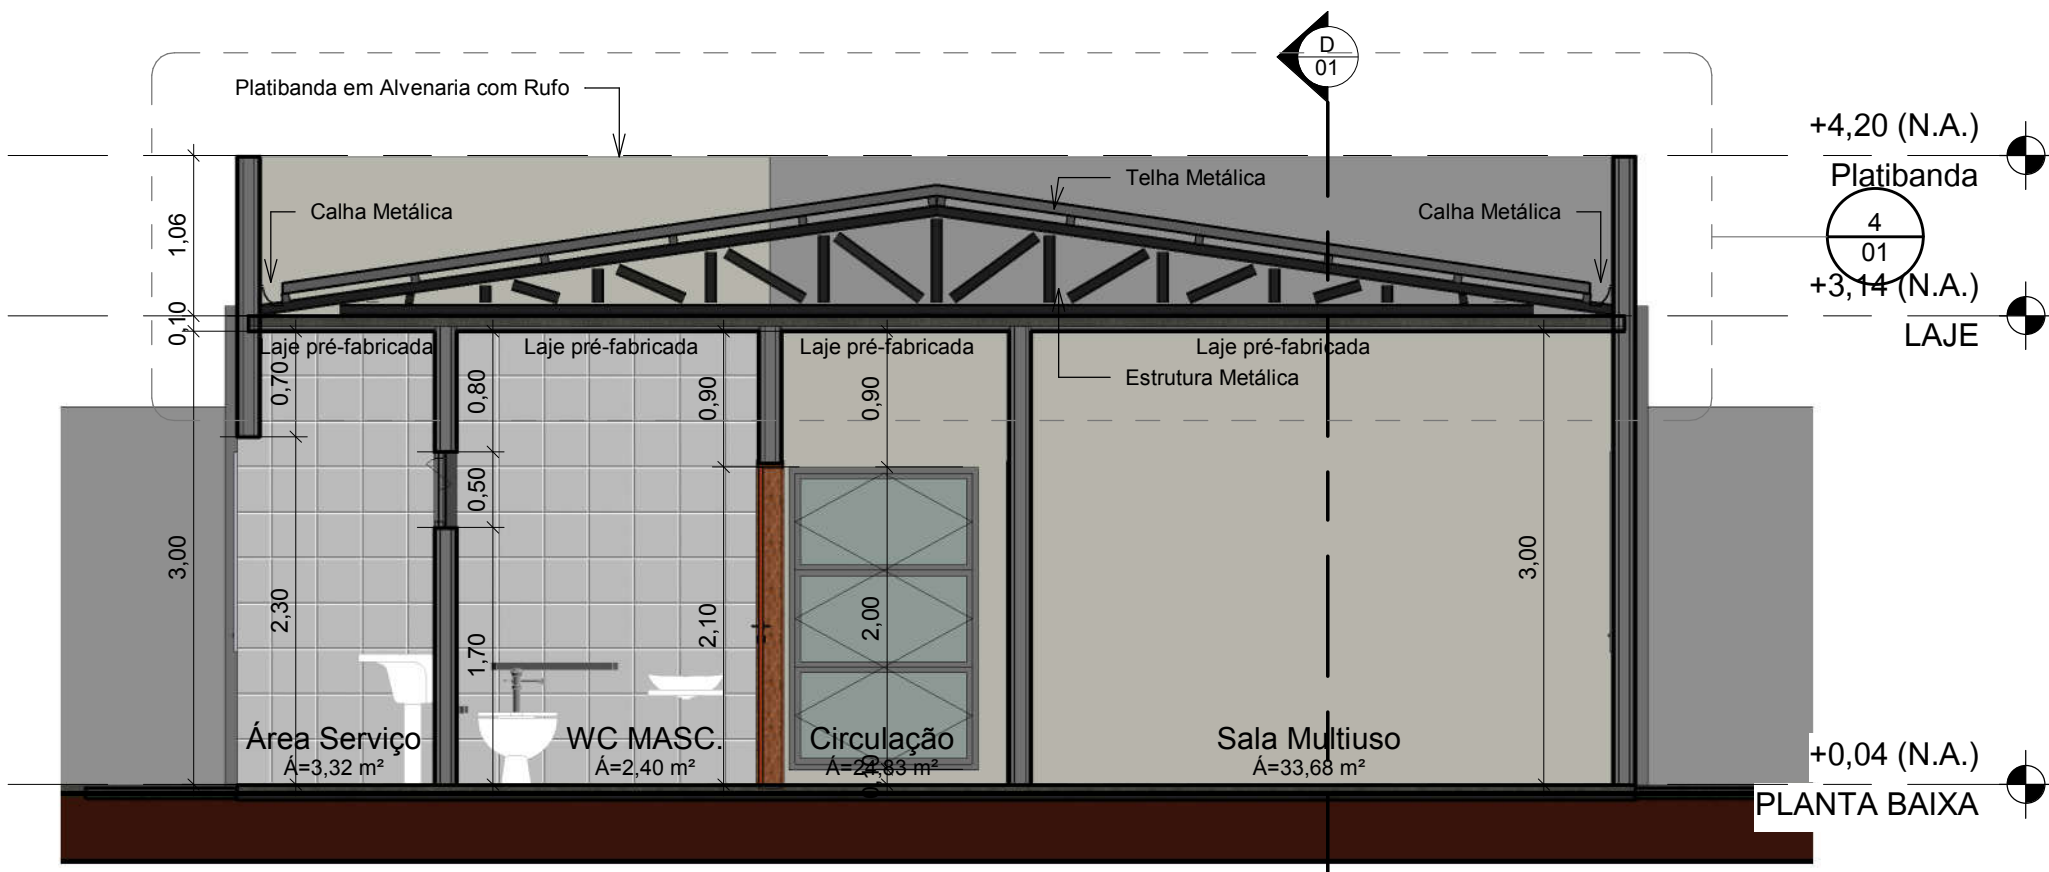


A CORTE AA
1 : 50

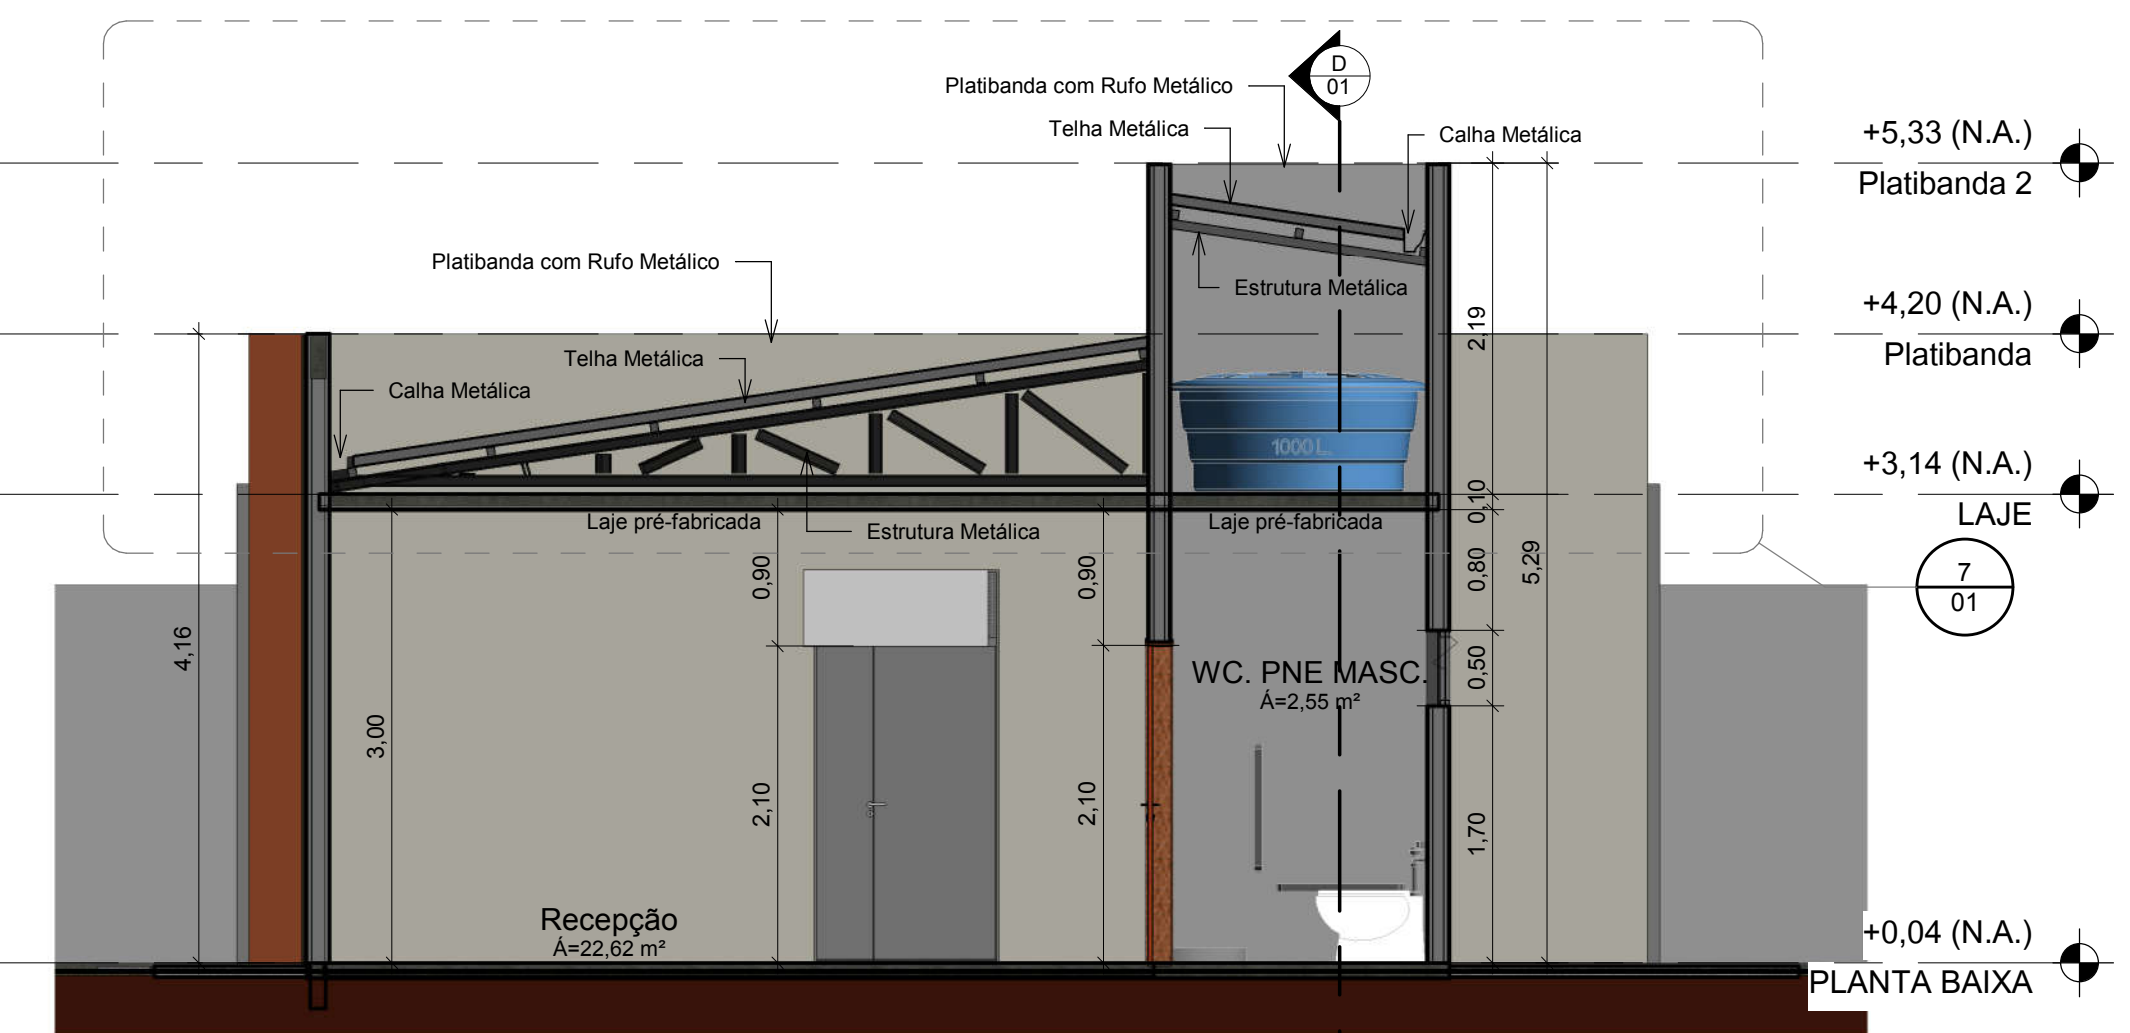


B CORTE BB
1 : 50

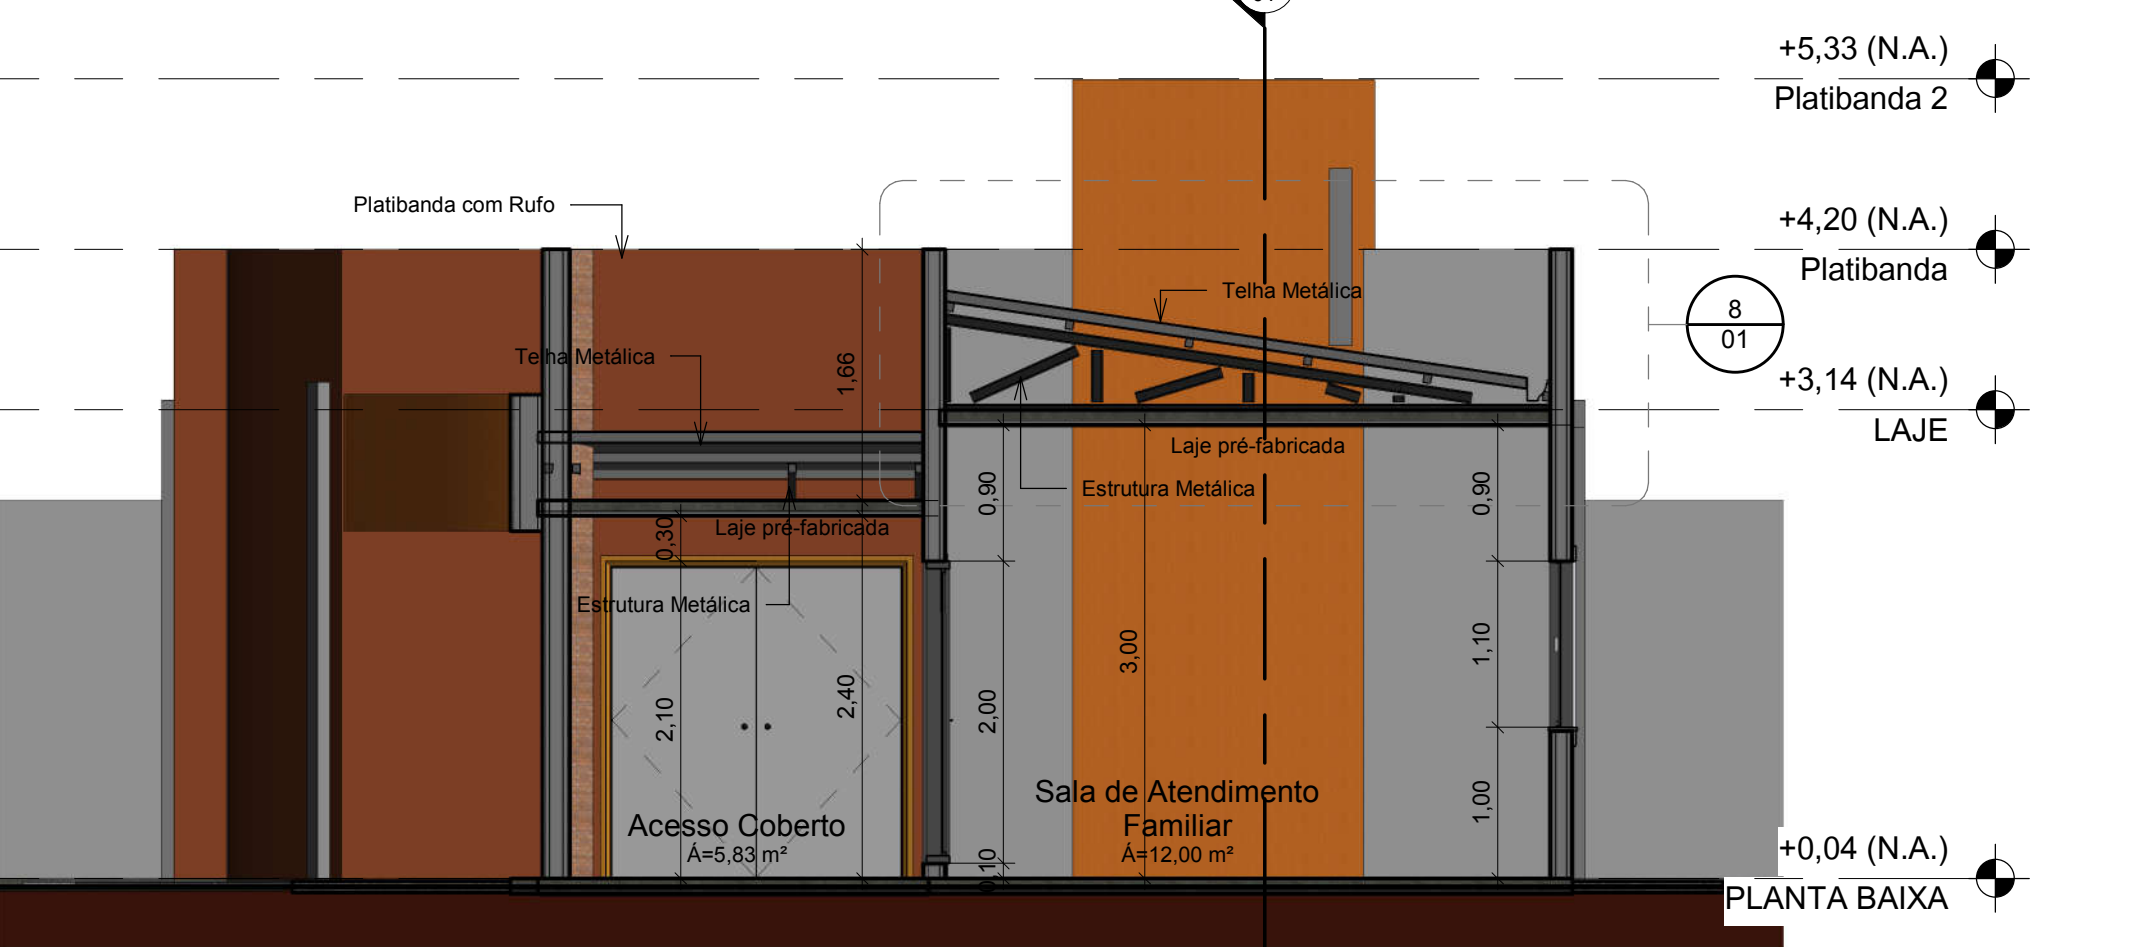


C CORTE CC
1 : 50

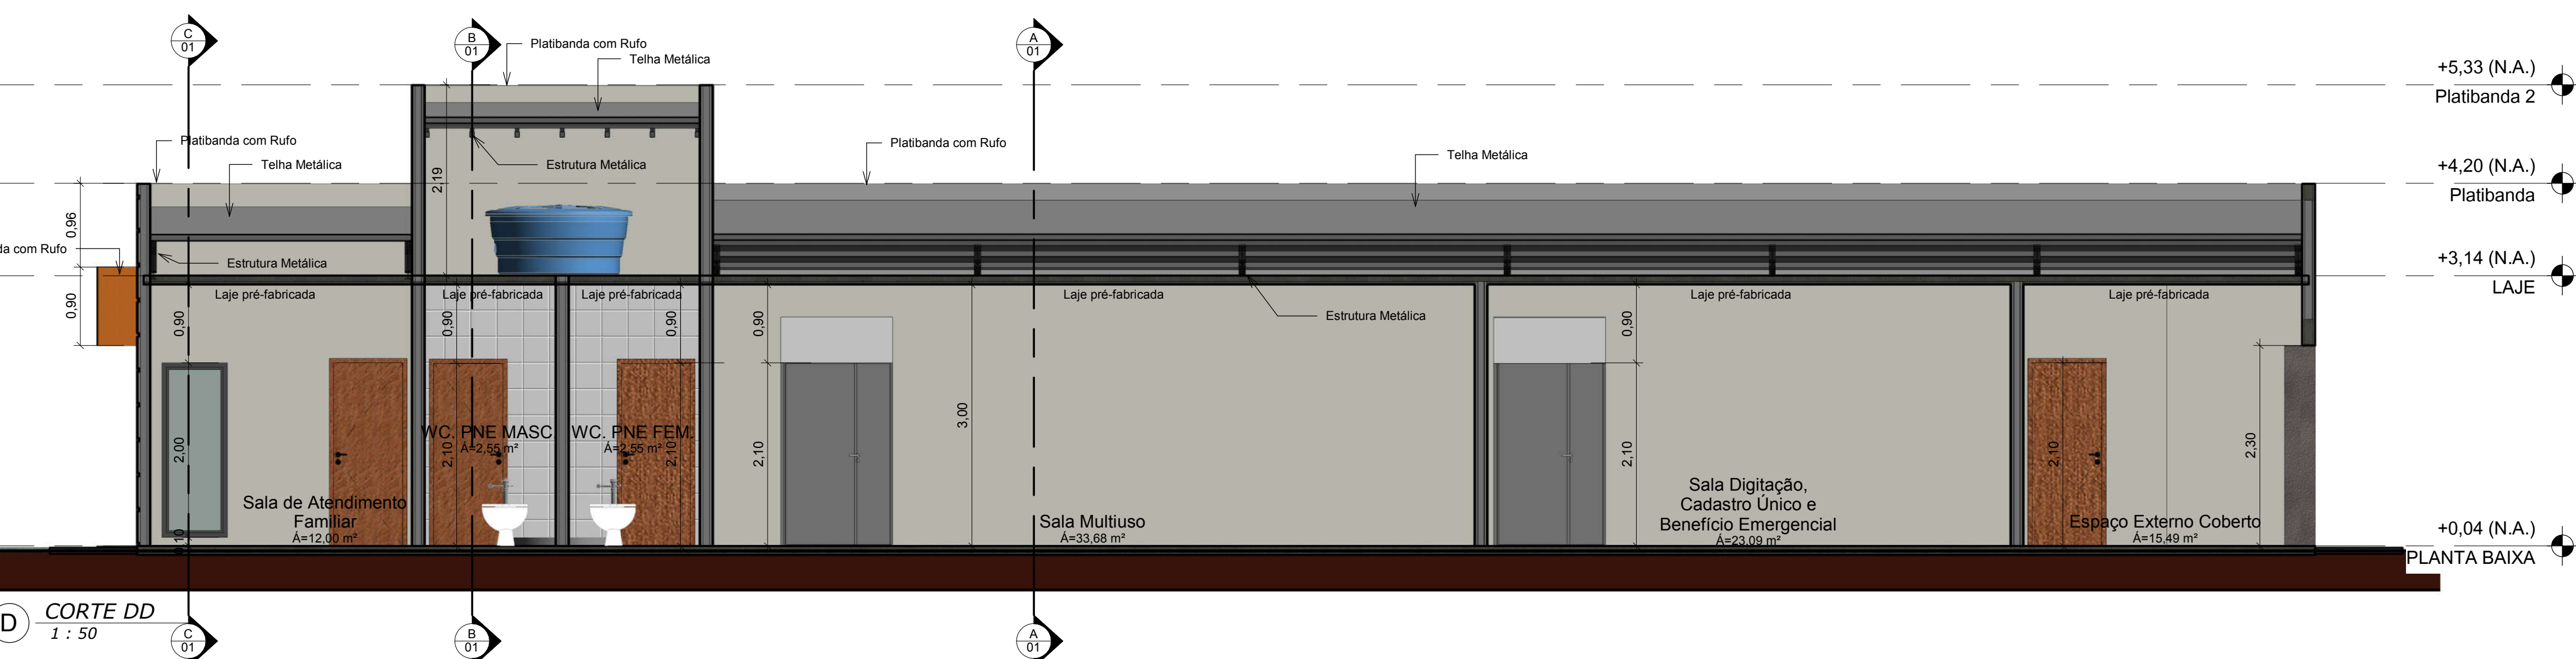


D CORTE DD
1 : 50

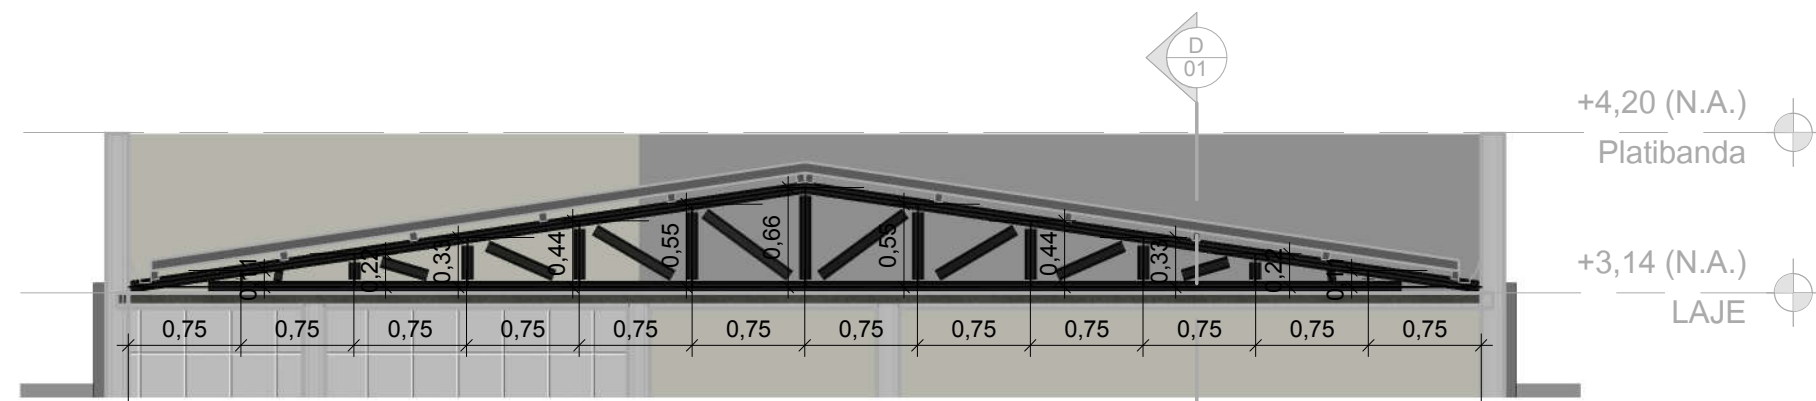

4 CORTE AA - Chamada de detalhe 1
1 : 50

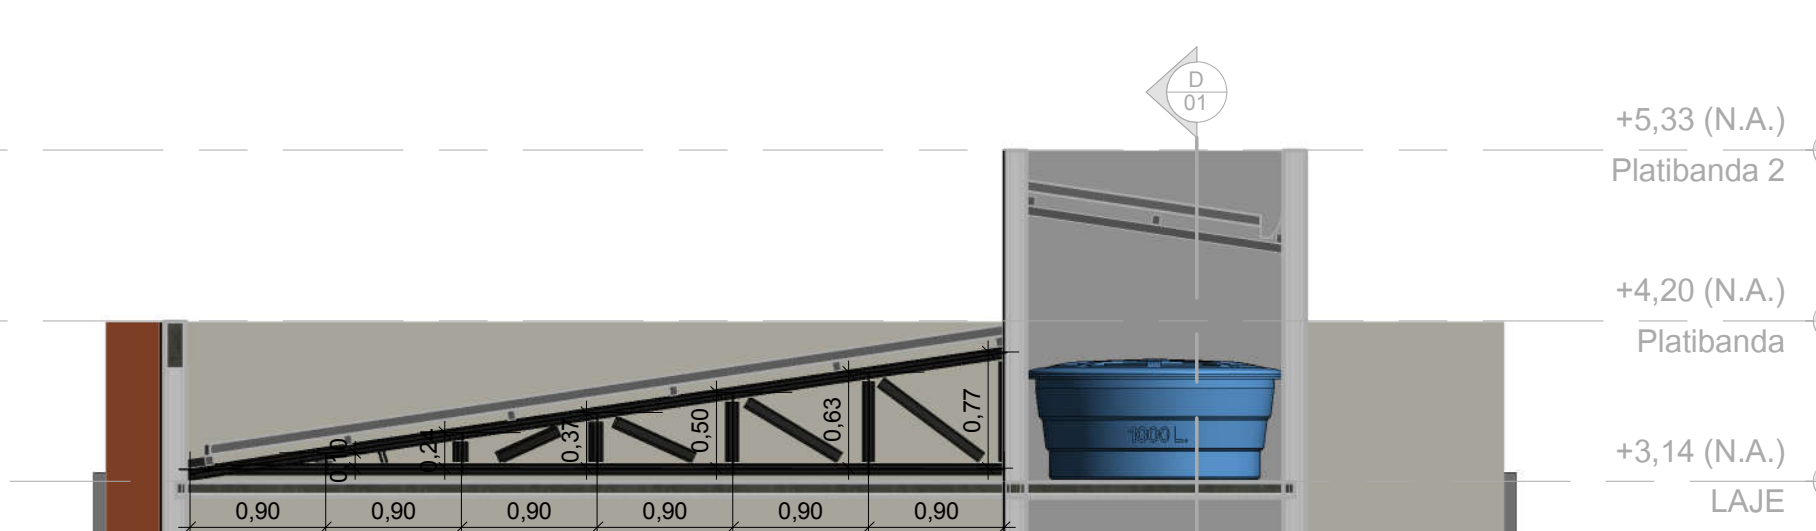


7 CORTE BB - Chamada de detalhe 1
1 : 50

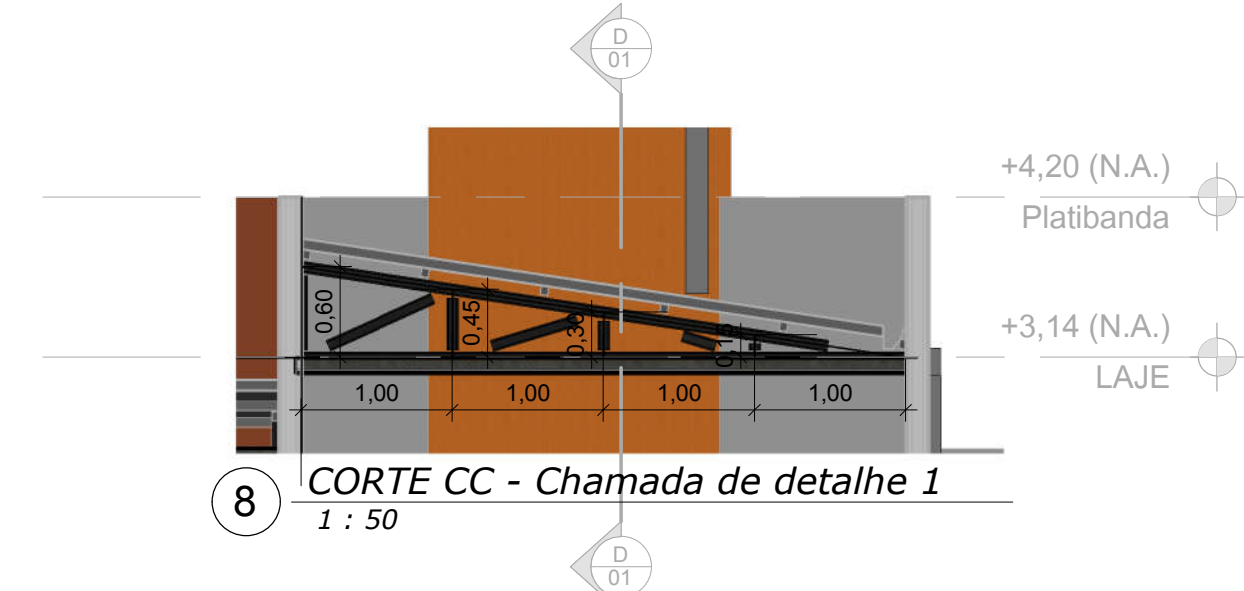


8 CORTE CC - Chamada de detalhe 1
1 : 50

LEGENDA

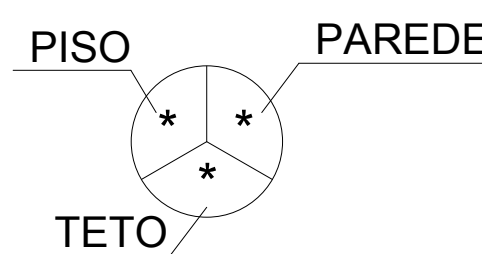


- A - PORCELANATO 60X60cm
B - PINTURA COM TINTA ACRÍLICA
C - PINTURA COM TINTA PVA, BRANCO
D - AZULEJO

QUADRO DE ABERTURAS				
ABERTURA	LARGURA(M)	ALTURA(M)	MATERIAL	QUANTIDADE
PM-1	2,00	2,10	PORTA DE ALUMÍNIO	1
PM-1	0,90	2,10	PORTA DE MADEIRA	10
PM-2	1,20	2,10	PORTA DE MADEIRA	4
PF-1	1,60	1,72	PORTÃO DE FERRO	1
JA-1	1,25	2,00	JANELA VÍDIO TEMP.	1
JA-2	2,00	1,10	JANELA VÍDIO TEMP.	9
JA-3	2,00	0,90	JANELA VÍDIO TEMP.	1
JA-4	1,25	1,10	JANELA VÍDIO TEMP.	2
JA-5	3,10	0,90	JANELA VÍDIO TEMP.	1
JA-6	1,60	2,00	JANELA VÍDIO TEMP.	1
JA-7	0,75	2,00	JANELA VÍDIO TEMP.	1

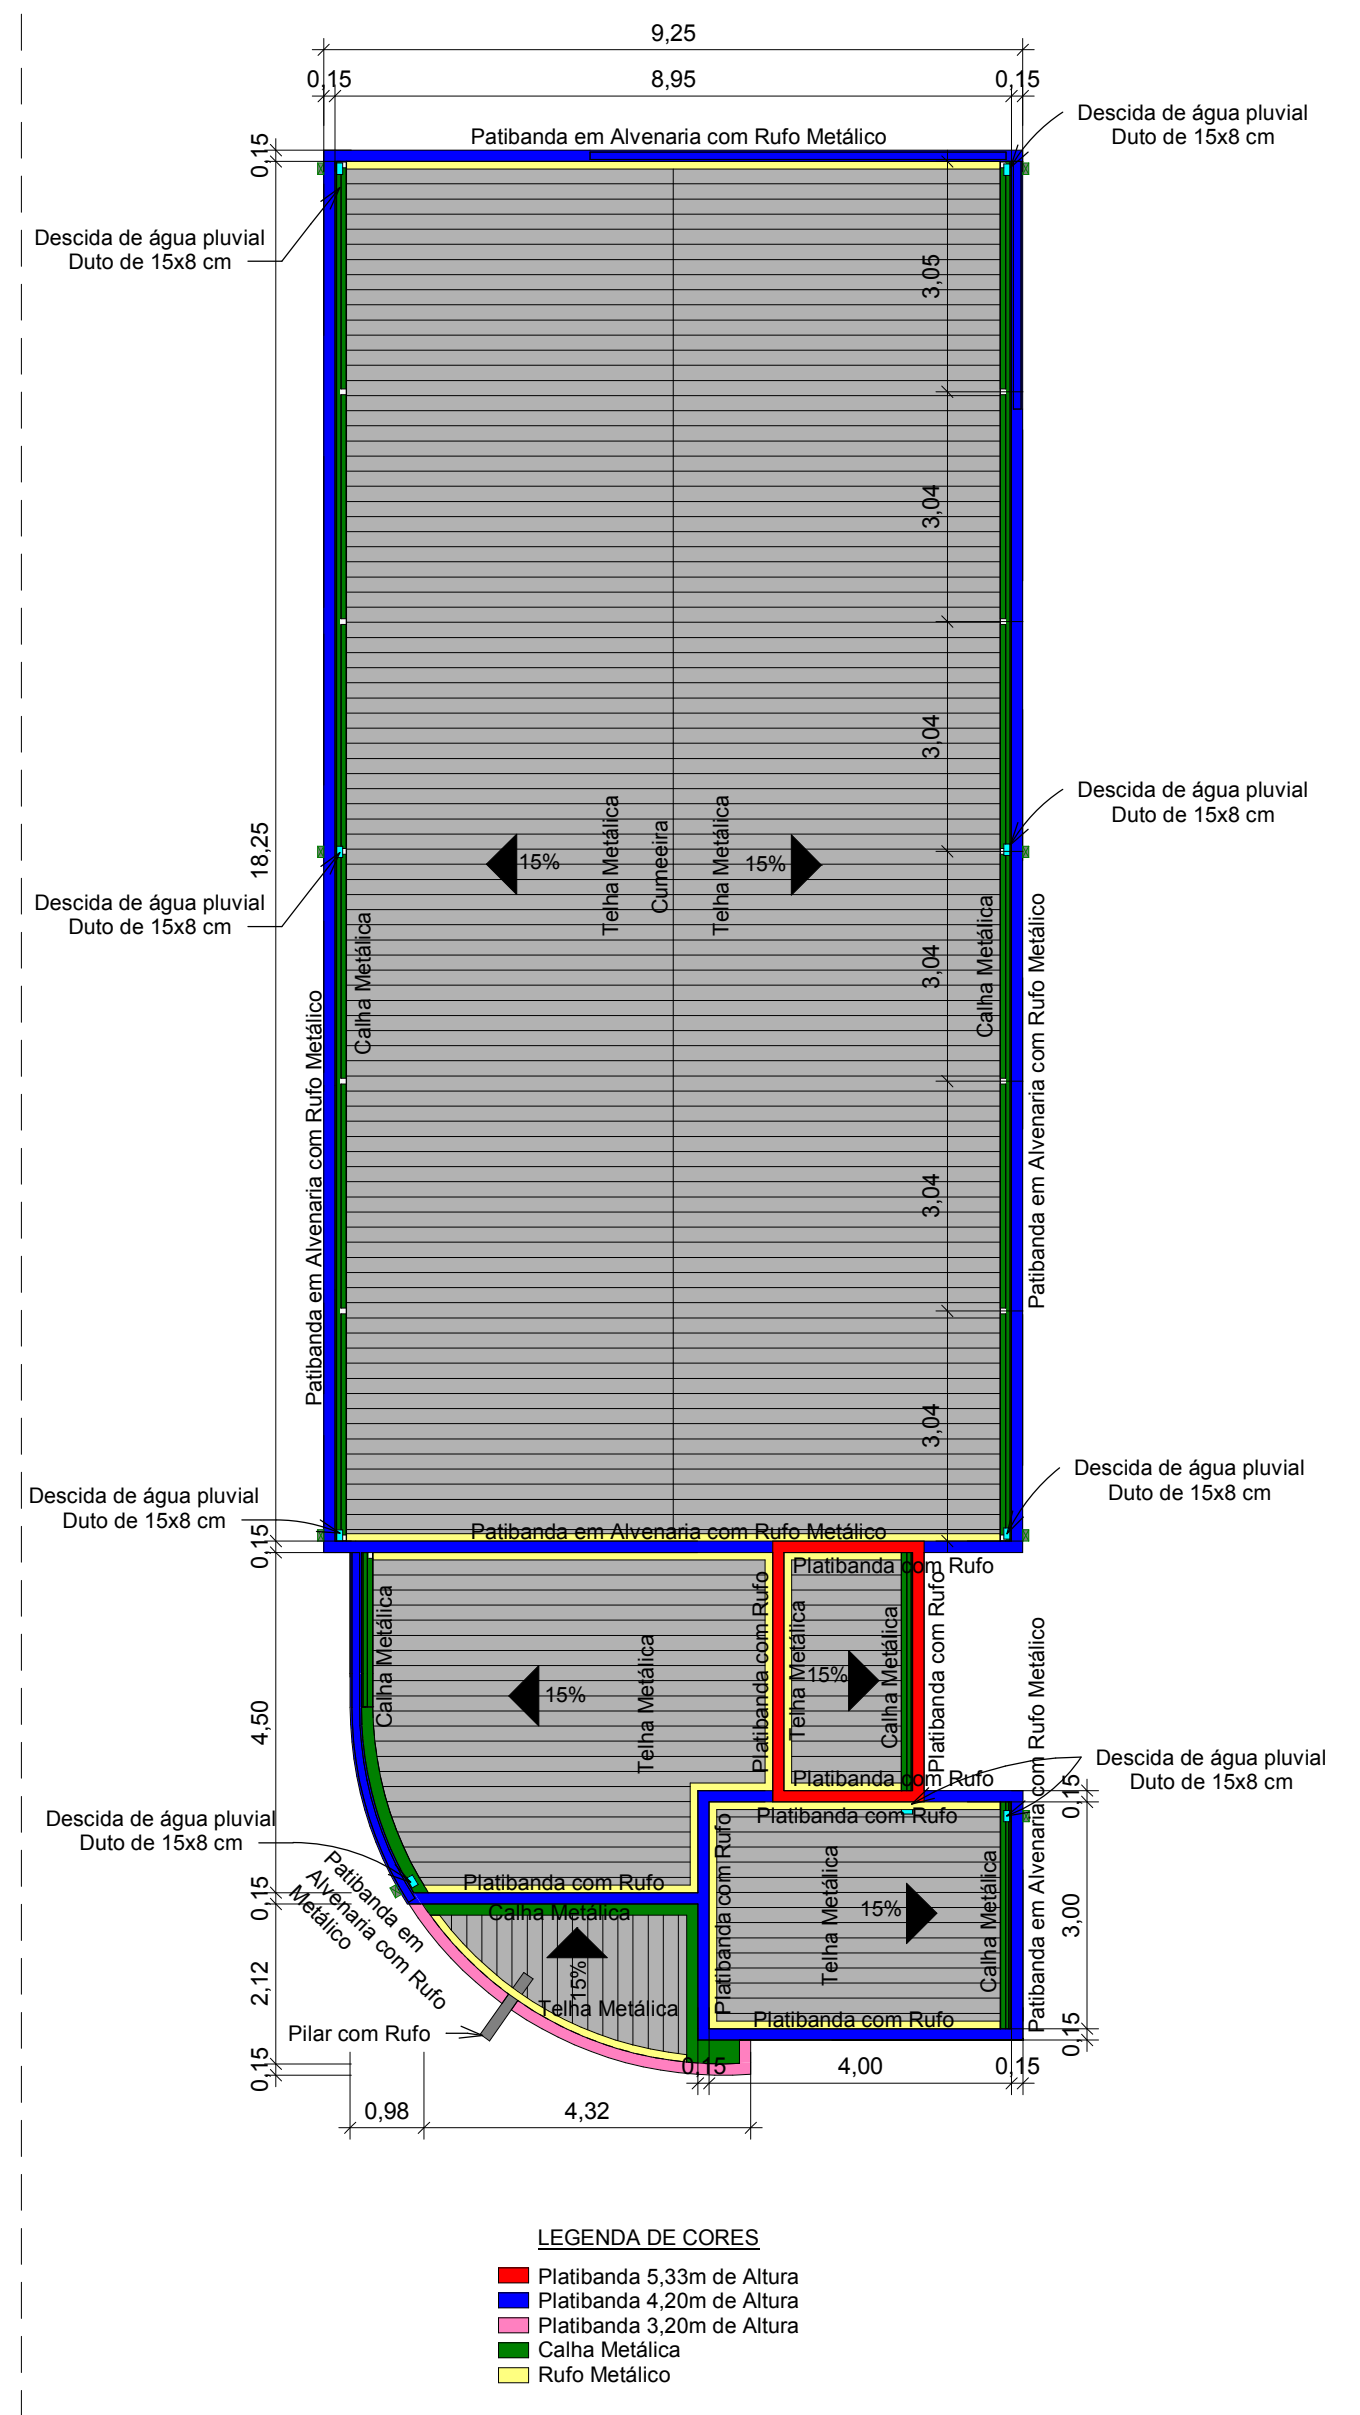

2 PLANTA DE COBERTURA
1 : 100

DETALHES DAS ESQUADRIAS

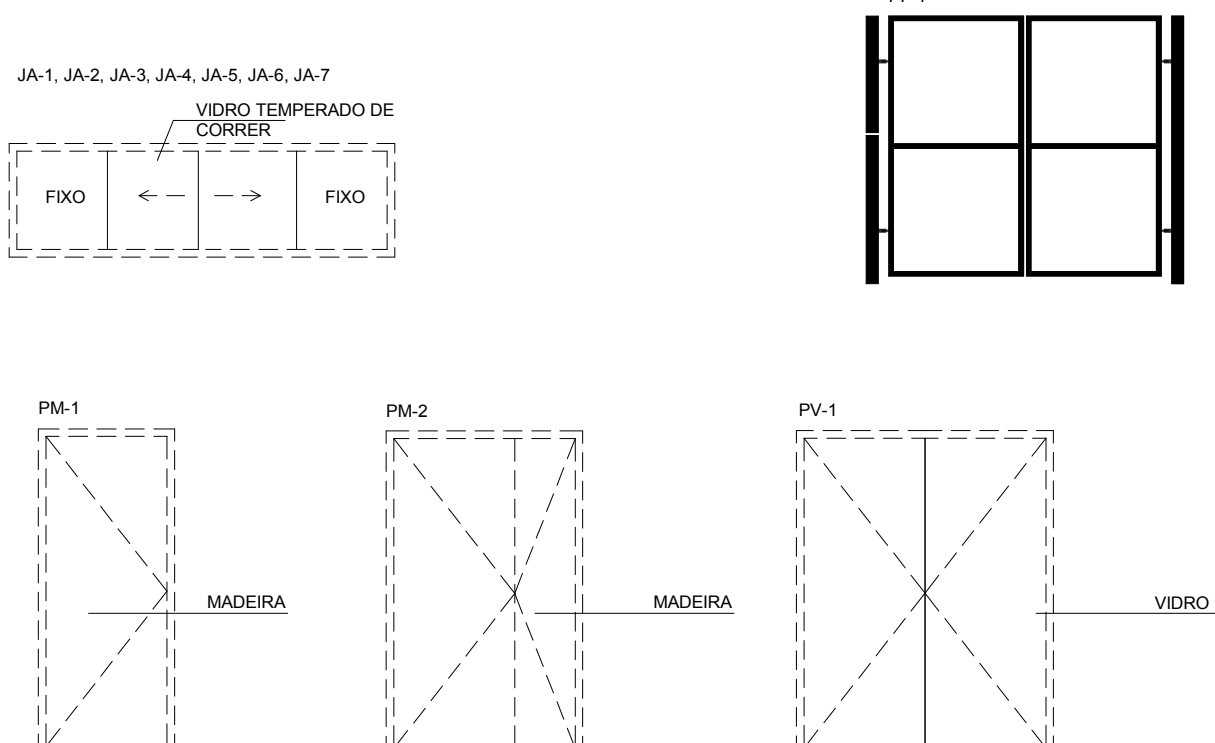

PROJETO ARQUITETÔNICO

Planta Baixa, Cobertura, Fachadas e Cortes, Detalhes e Legendas

Local da obra: Rua Jonas Ferreira de Araújo - Quadra 66, Lote 4/5/6-A
Bairro Jardim Decolândia - Esquina com a Rua Aparecido da Silva e Oliveira

Projeto: Construção Térrea em Alvenaria
Usos Ativ.: Centro de Referência Especializado de Assistência Social (CREAS)

Projeto: Construção Térrea em Alvenaria
Usos Ativ.: Centro de Referência Especializado de Assistência Social (CREAS)

