



Legenda

Cotas	Adulto m	Infantil m
A	0,75	0,60
B	0,40	0,25
C	0,46	0,36
D	0,30	0,15

Dimensões em metros




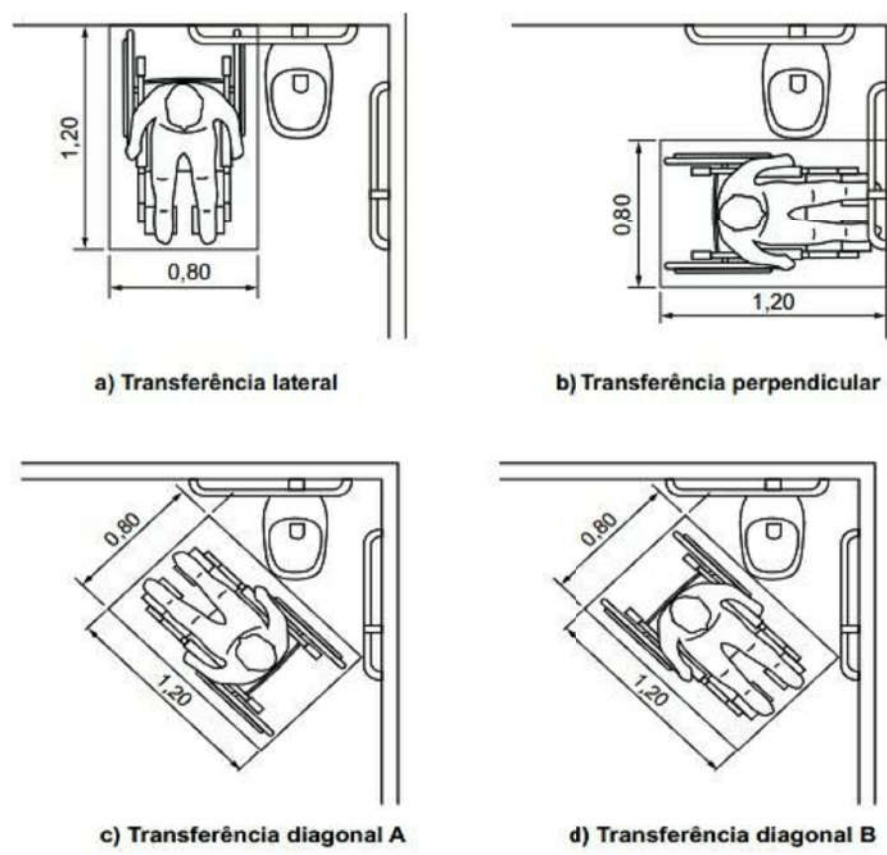



Figura 102 - Áreas de transferências para a bacia sanitária

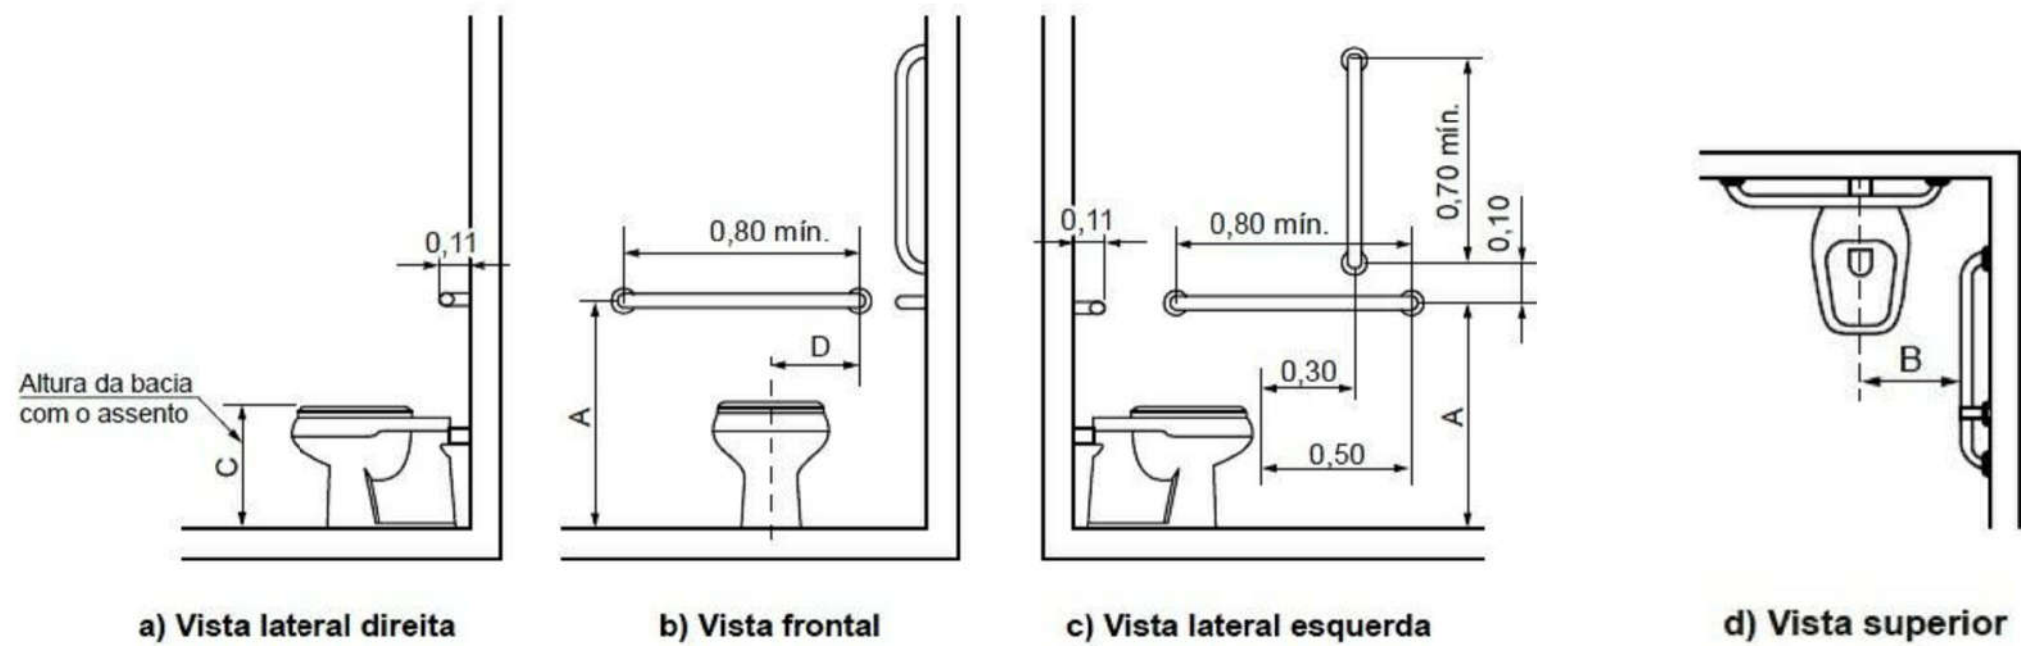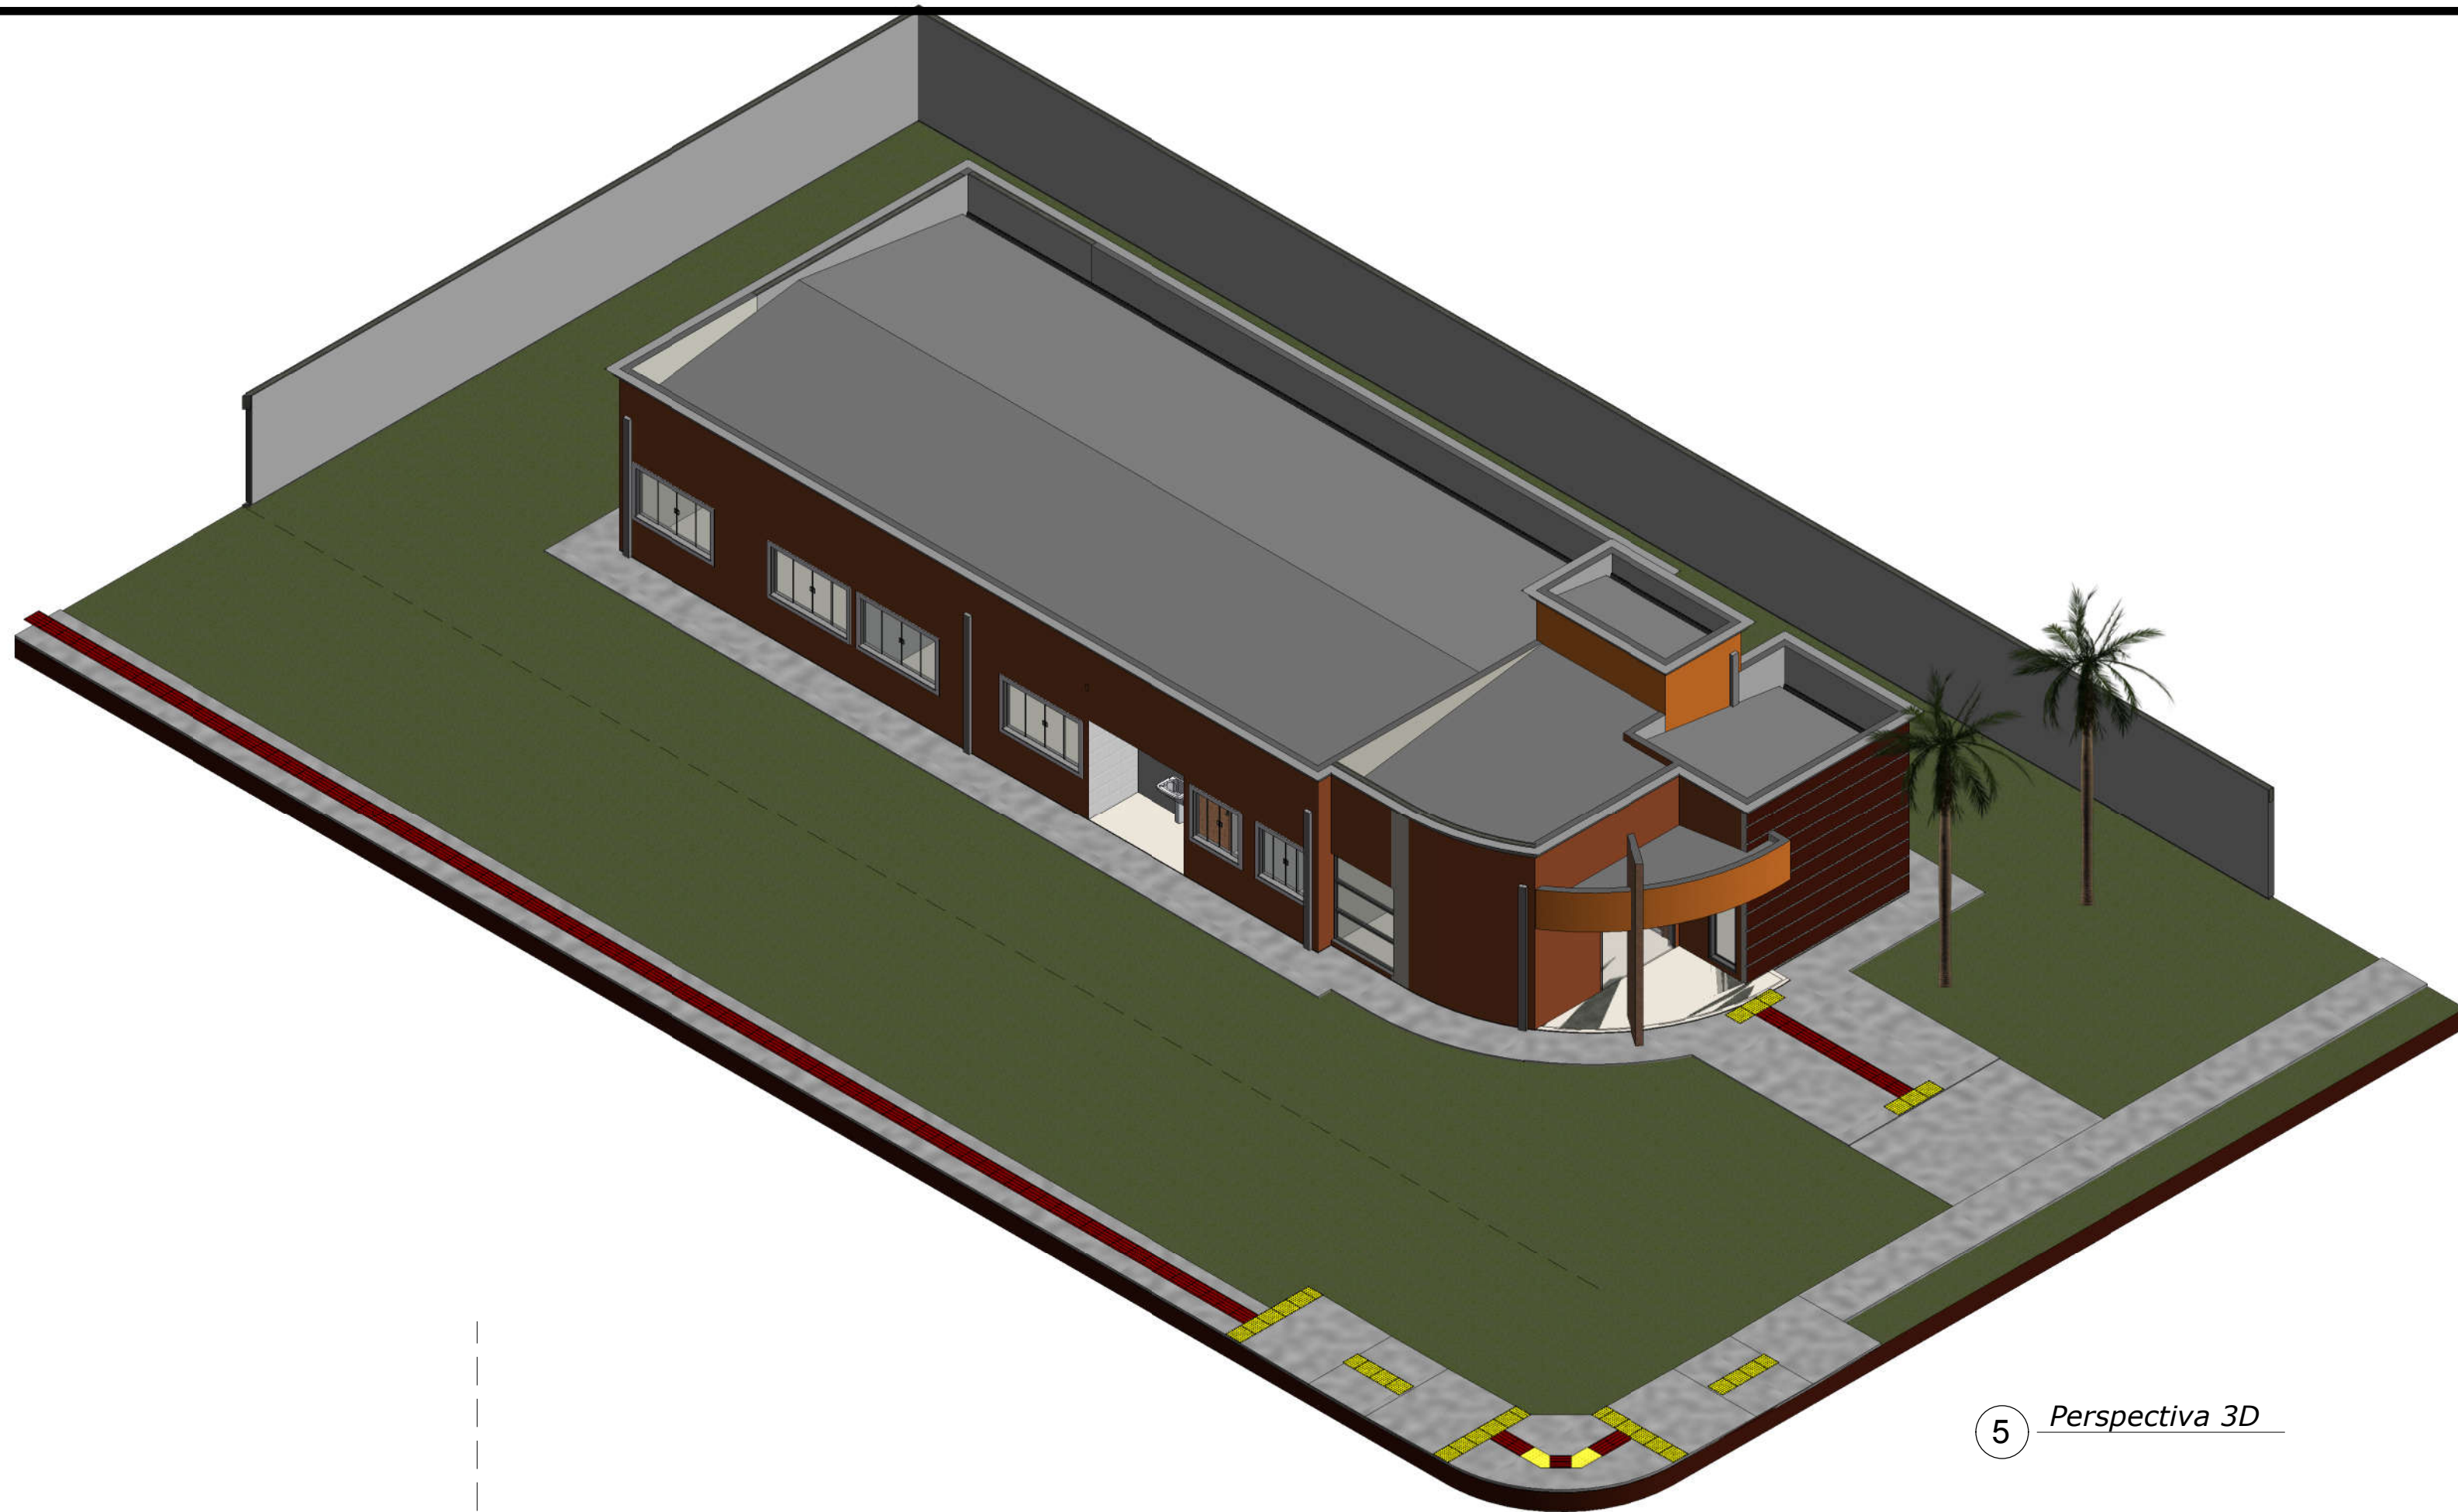

5 Perspectiva 3D

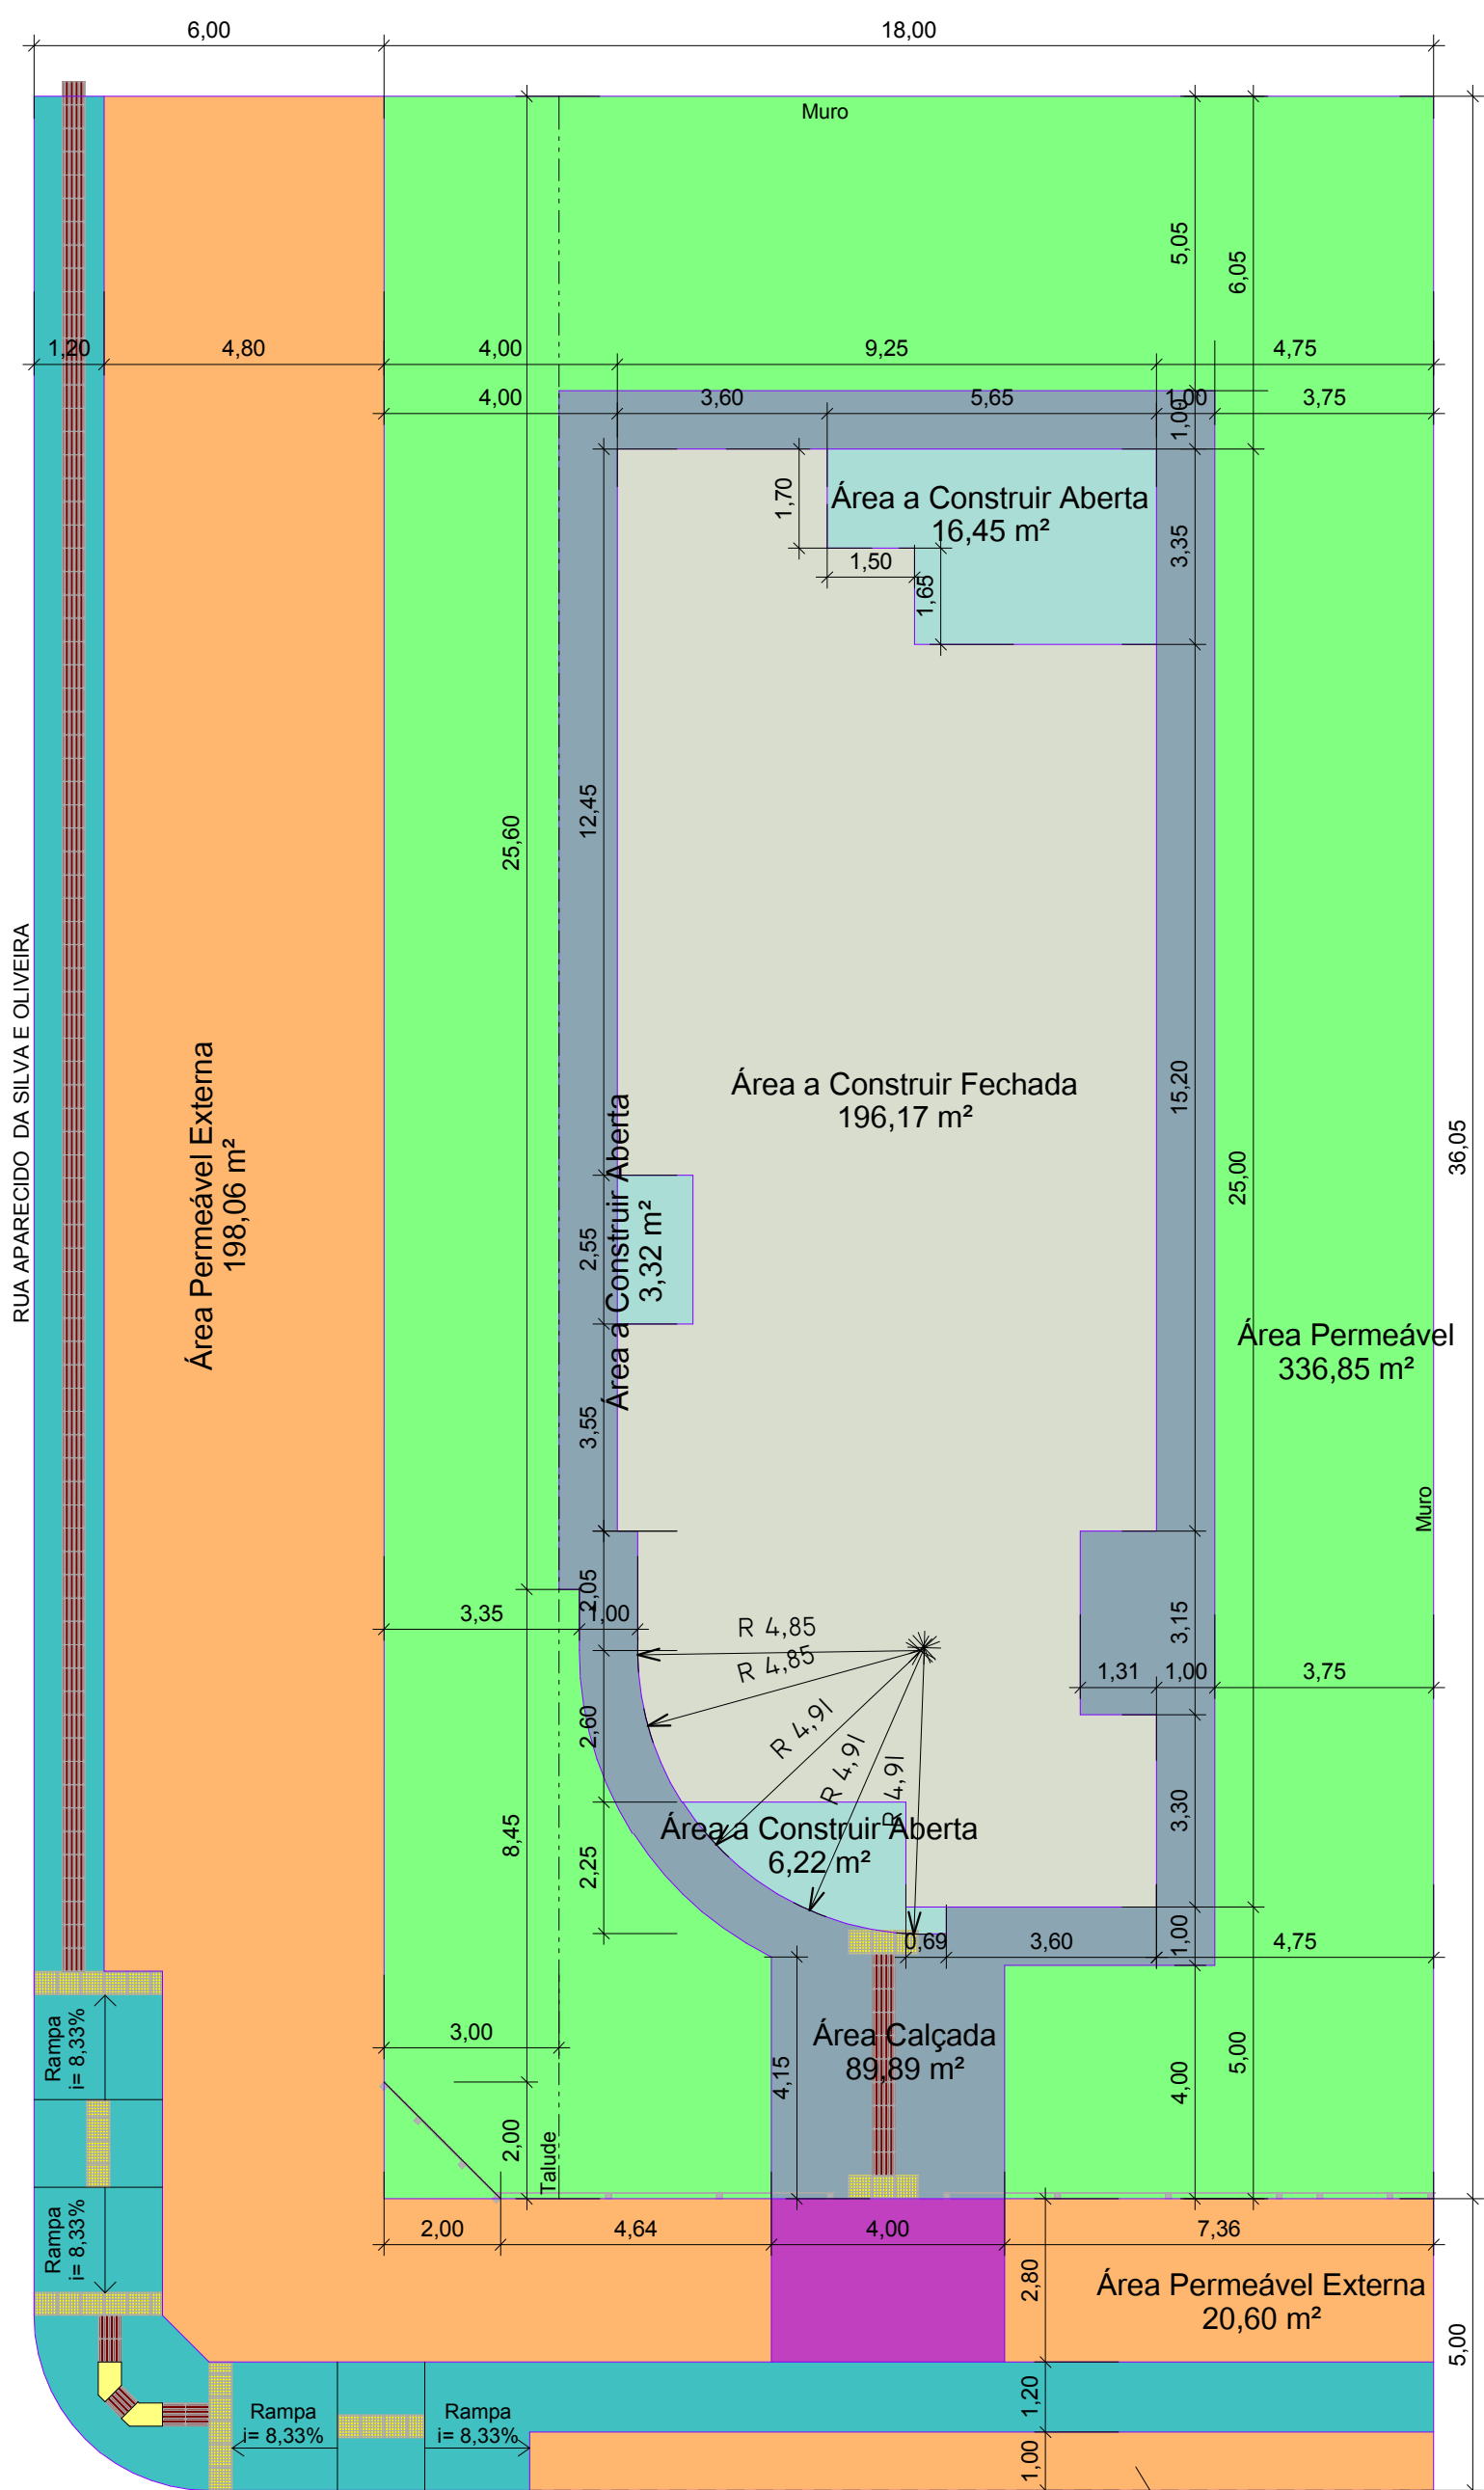


1 PLANTA DE IMPLANTAÇÃO.
1 : 125

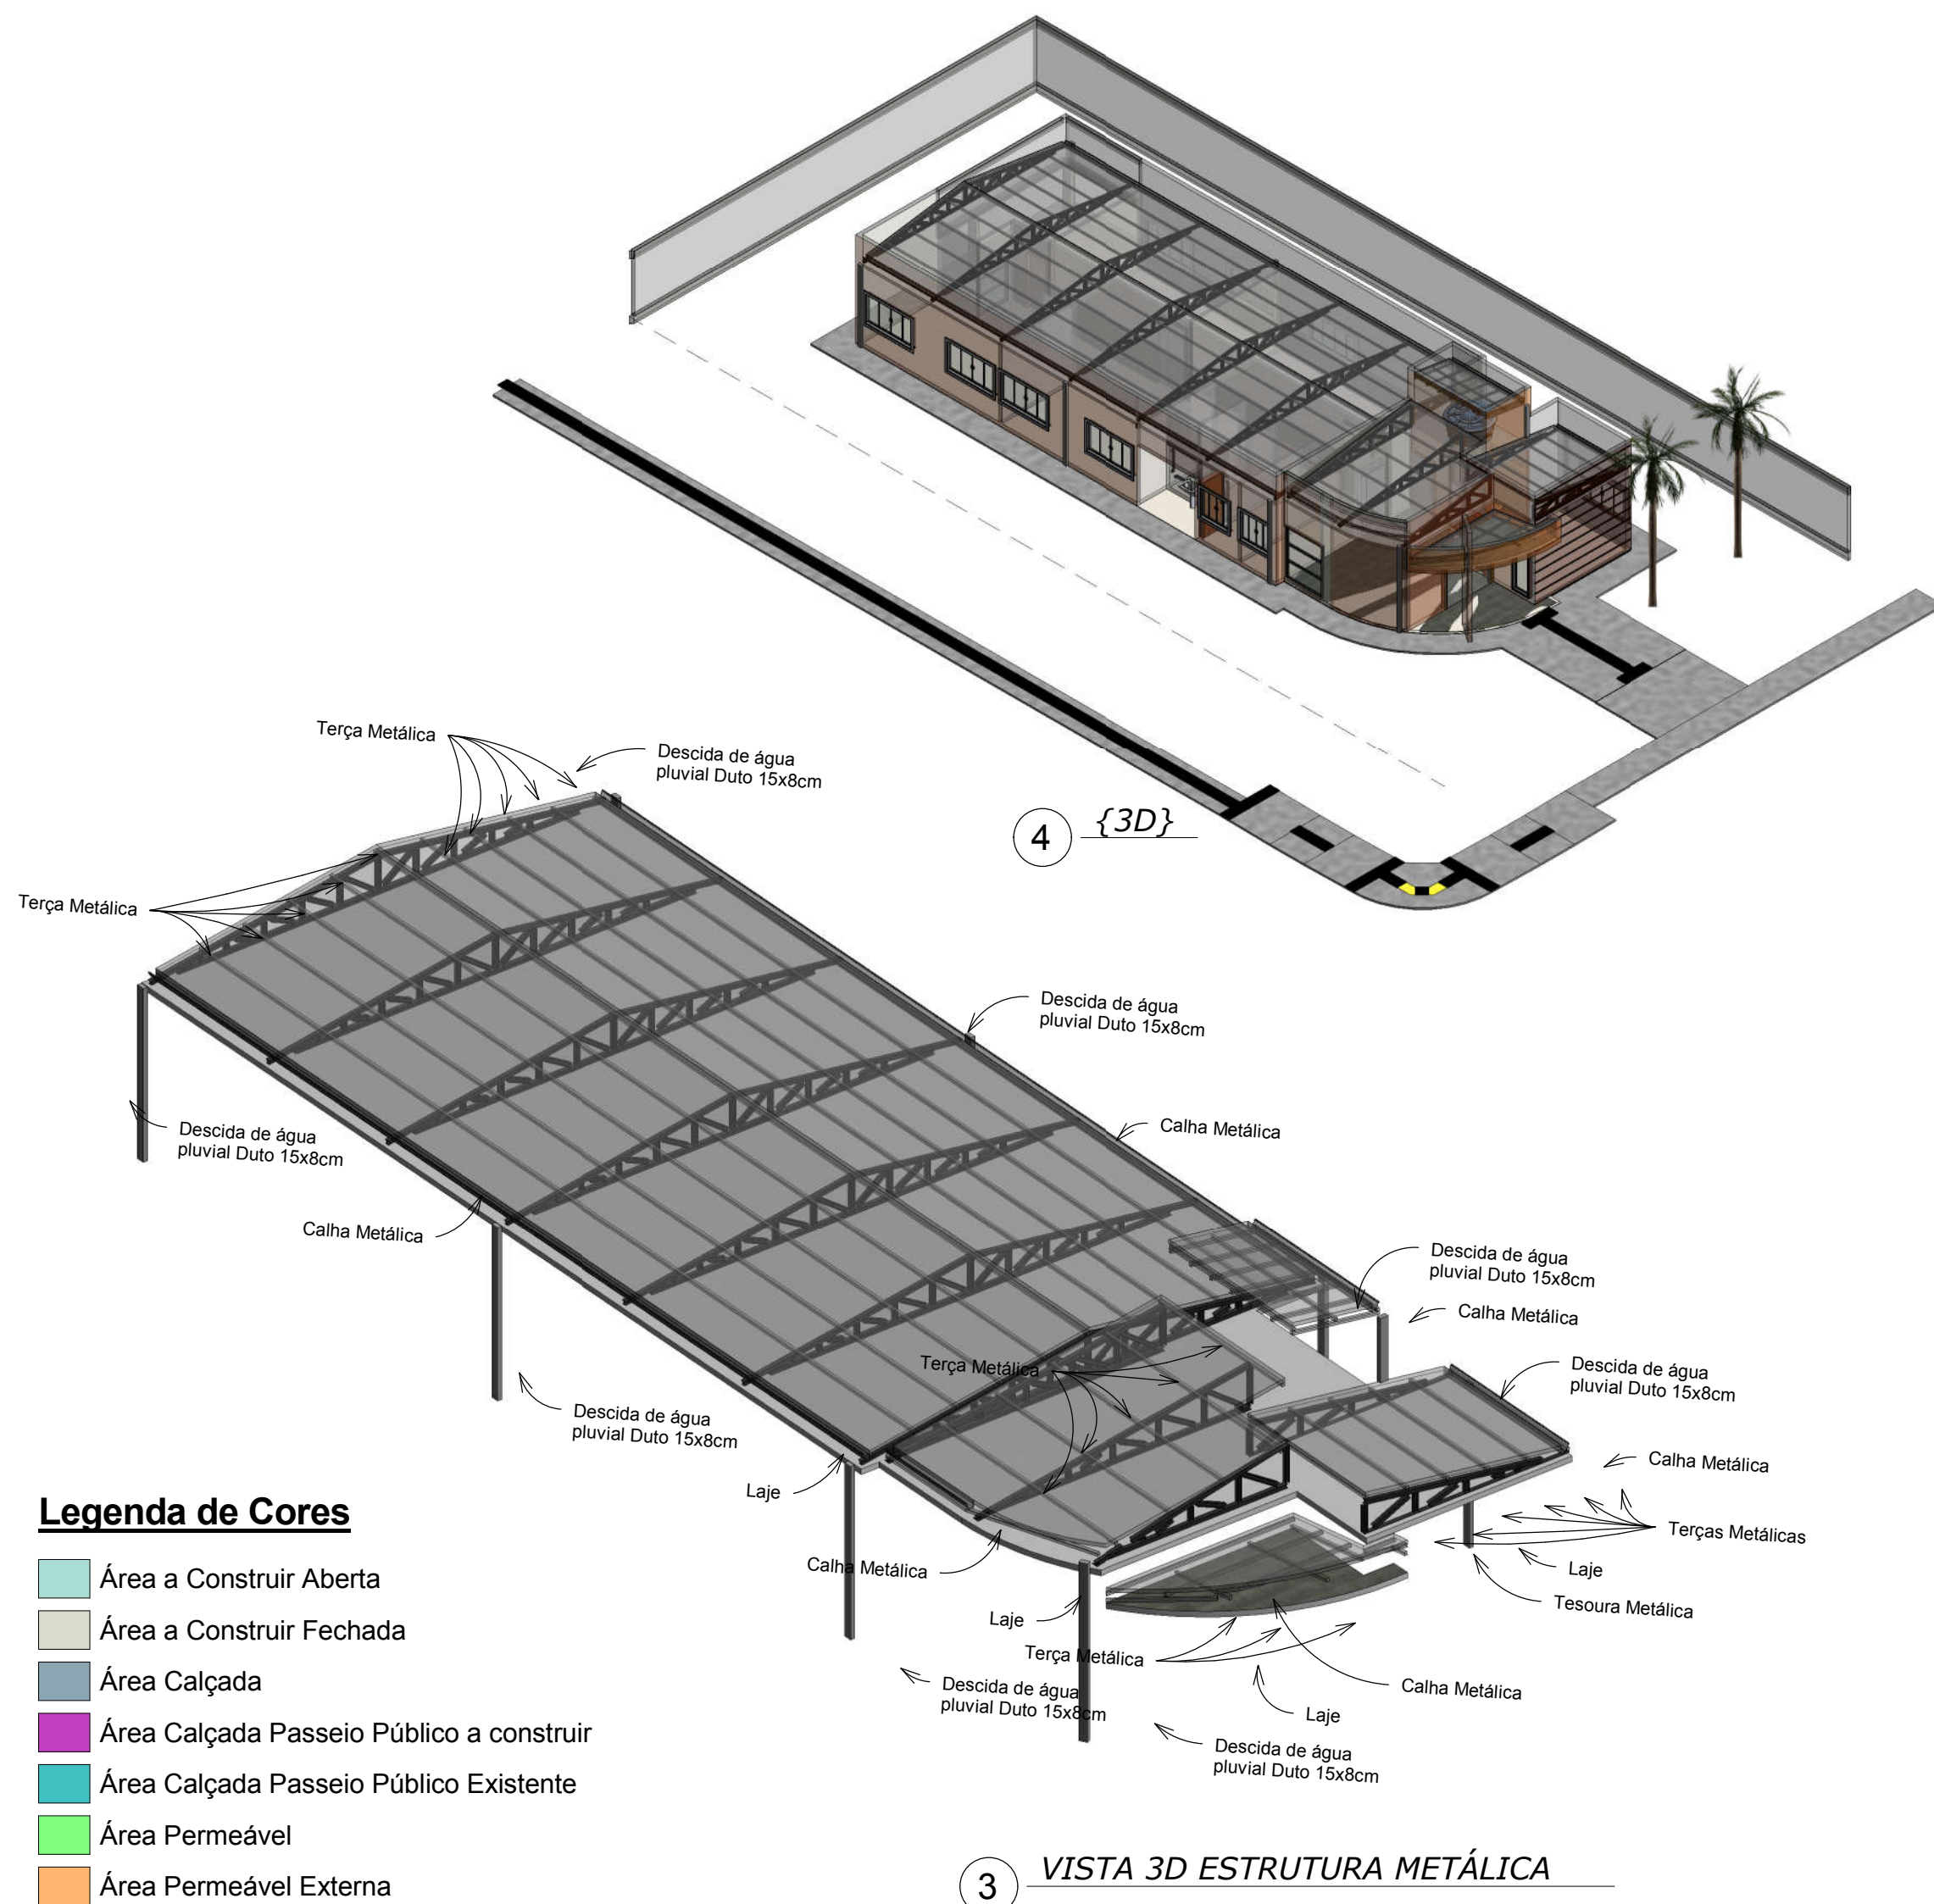

Legenda de Cores

- Área a Construir Aberta
- Área a Construir Fechada
- Área Calçada
- Área Calçada Passeio Público a construir
- Área Calçada Passeio Público Existente
- Área Permeável
- Área Permeável Externa

3 VISTA 3D ESTRUTURA METÁLICA

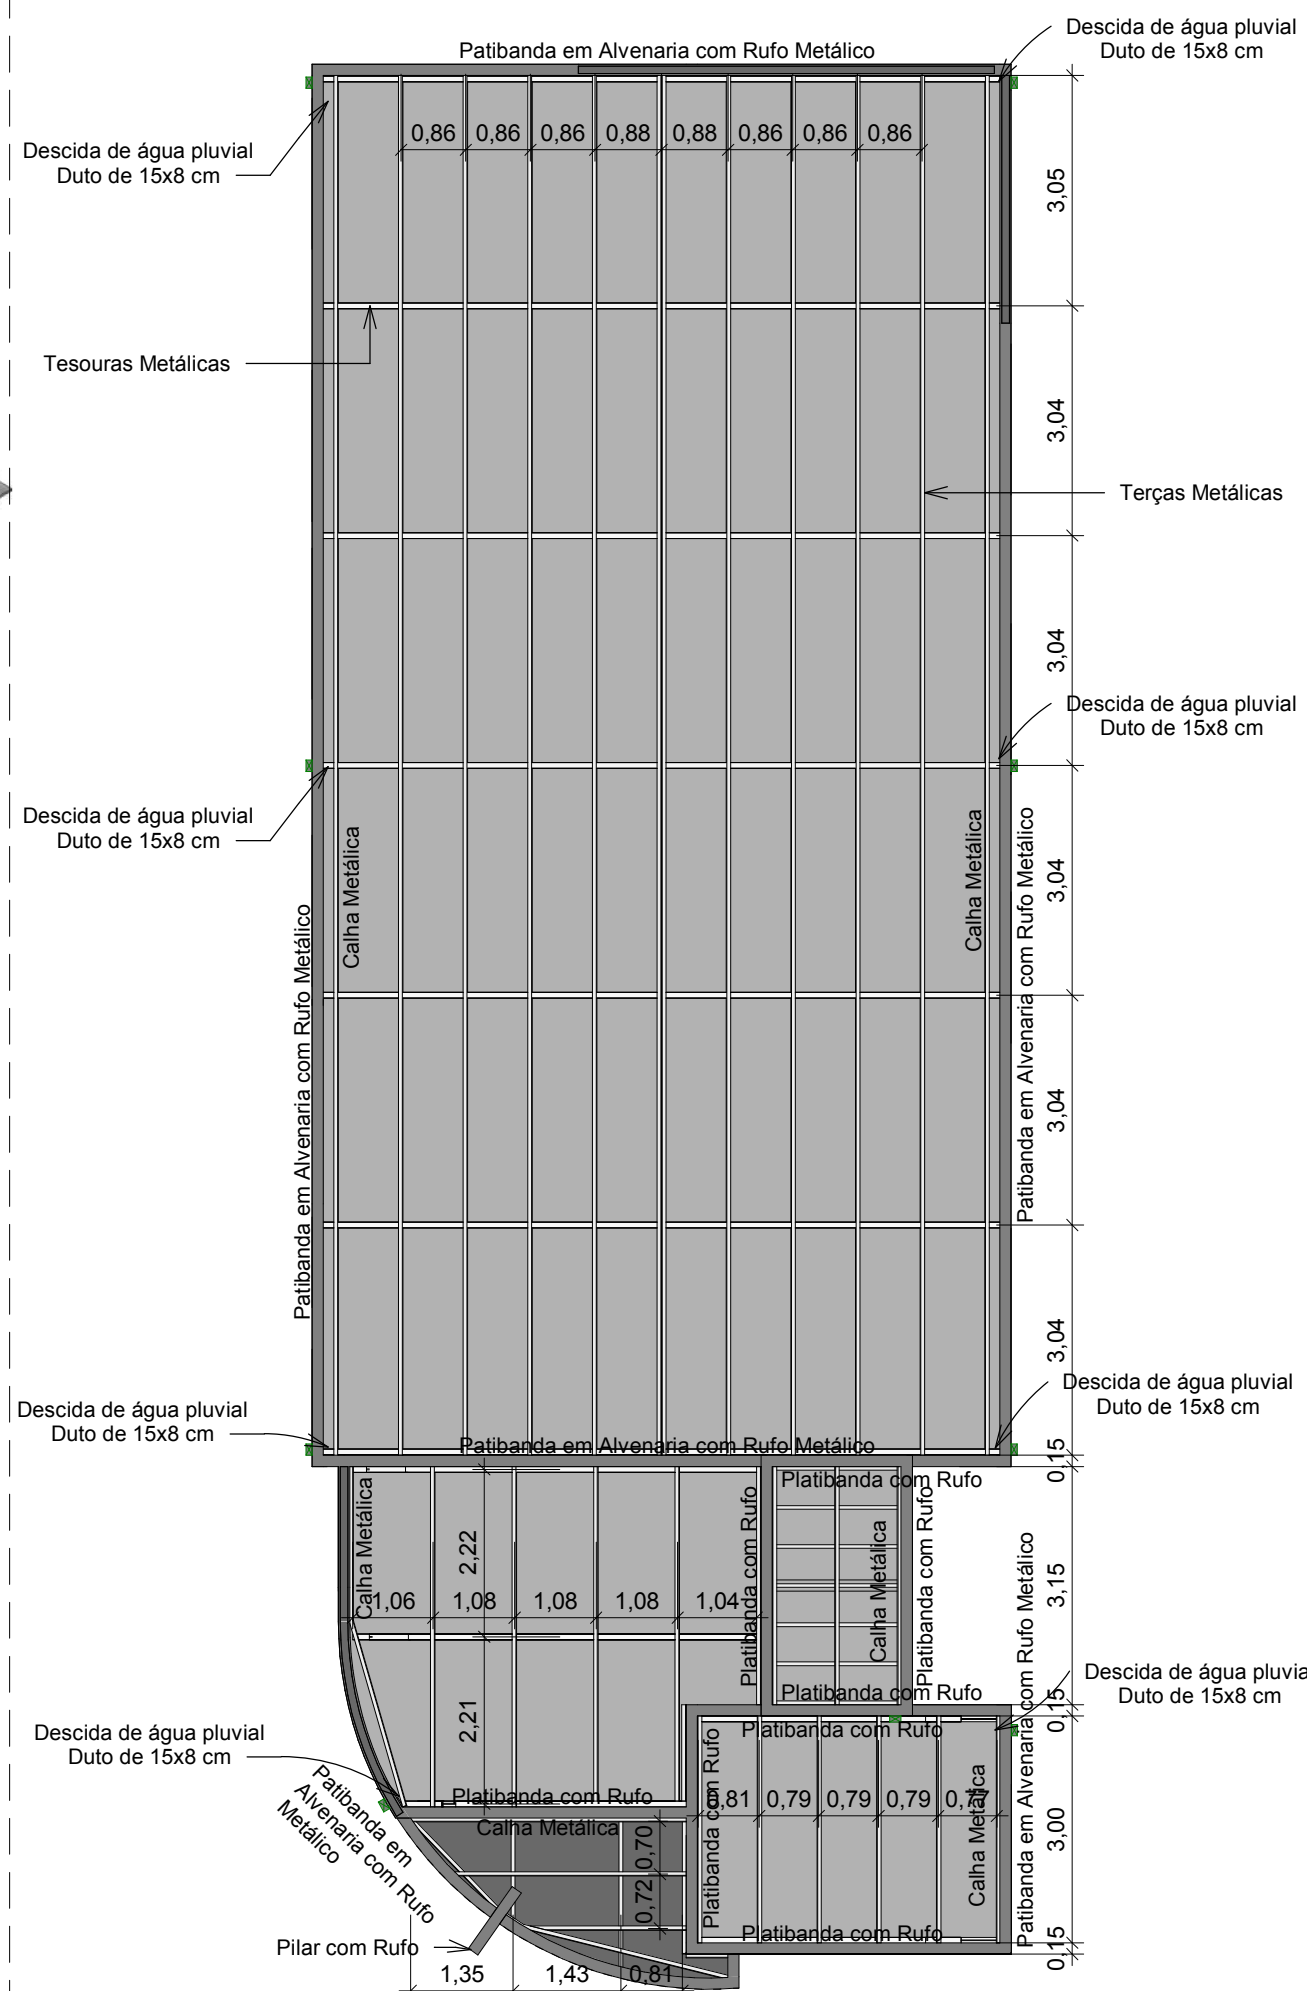

2 PLANTA BAIXA ESTRUTURA METÁLICA
1 : 100

PROJETO ARQUITETÔNICO

Planta de Implantação, Detalhes e Perspectivas 3D

FOLHA
02/03


Tipo: Construção Têrrea em Alvenaria
Uso/ Ativ.: Centro de Referência Especializado de Assistência Social (CREAS)

Local da obra:
Rua Jonas Ferreira de Araújo - Quadra 66, Lote 4/5/6-A
Bairro Jardim Deodópolis - Esquina com a Rua Aparecido da Silva e Oliveira

Cidade/Estado: N° Matrícula: Zoneamento: Cód Imovel: Escala: Indicação:
Deodópolis - MS

Data:
23 de março de 2020
Desenho:
Bruna Fernanda

PLANTA DE LOCALIZAÇÃO
SEM ESCALA

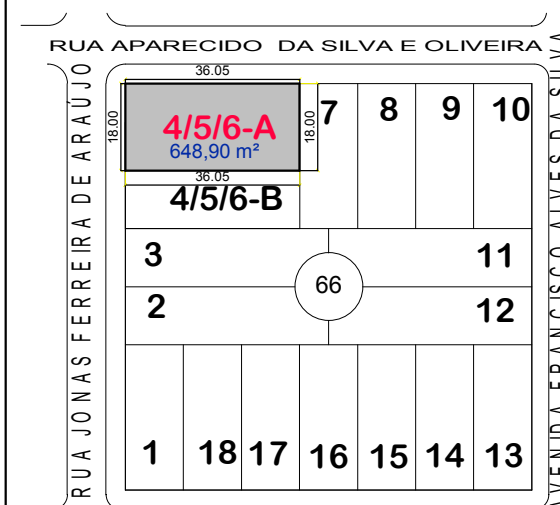

AUTOR DO PROJETO/ RESPONSÁVEL TÉCNICO:
Luiz Alberto Kriger Junior
Engenheiro Civil - CREA 78136-D-PR VISTO 13251-MS

PROPRIETÁRIO (A):

Prefeitura Municipal de Deodópolis
CNPJ: 03.903.176/0001-41

RESERVADO PARA USO DA PREFEITURA
AO TÉRMINO DA CONSTRUÇÃO
OBRIGA-SE O PROPRIETÁRIO A
REQUERER O HABITE-SE CONFORME
O ART. 18 DO CÓDIGO DE OBRAS

Obra Residencial (m²)		Ocup. %
Área Têrreo a Regularizar	0,00	0,00
Área 1º Pav. ou Pav. Tipo	0,00	0,00
Área total à Regularizar	0,00	0,00
Área existente Habite-se N°	0,00	0,00
Área Averbada	0,00	0,00
Área Total da Construção	0,00	0,00
Obra Comercial (m²)		Ocup. %
Área Pavimento Têrreo	222,16	34,24
Área 1º Pav. ou Pav. Tipo	0,00	0,00
Área total à Construir	222,16	34,24
Área existente Habite-se N°	0,00	0,00
Área aprovada alvará N°	0,00	0,00
Área Averbada	0,00	0,00
Quadro de Áreas (m²)		Perm. %
Área do Terreno	648,90	100,00
Área Calçada	89,89	13,85
Área Permeável	336,85	51,91
Área Comercial Aberta Construir	25,99	4,01
Área Comercial Fechada Construir	196,1700	30,23
Área Regularizada Aberta	0,00	0,00
Área Regularizada Fechada	0,00	0,00
Área Total Geral	222,16	48,09