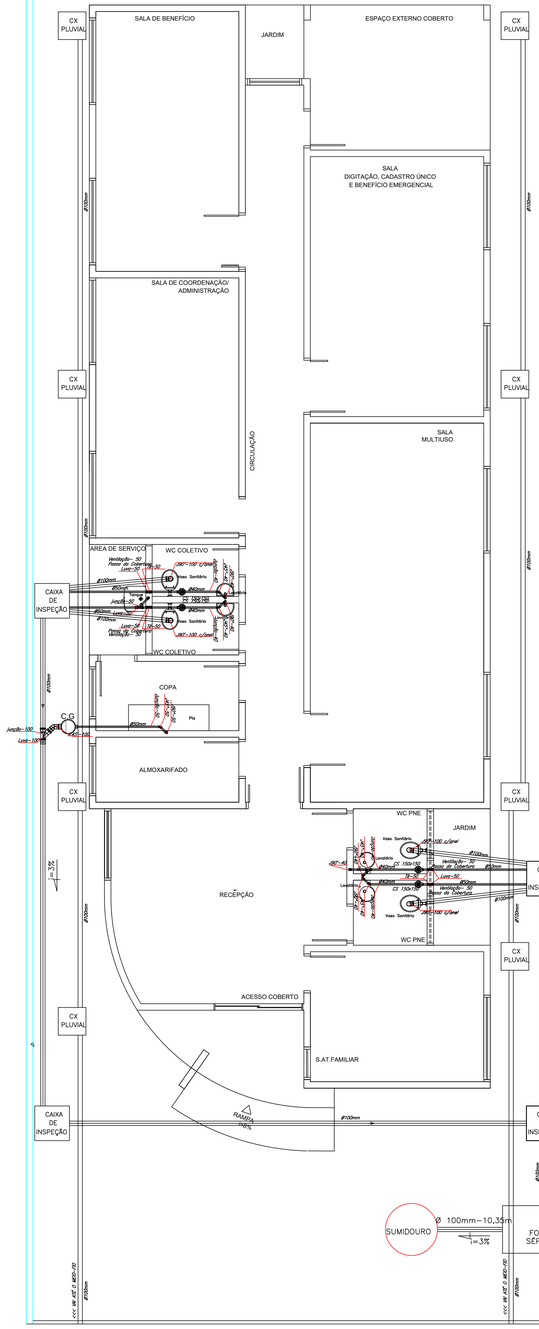

PLANTA DE INSTALAÇÃO HIDROSSANITÁRIA ESGOTO

Escala: 1:50

Projeto de Instalação Hidrossanitária - Esgoto

FOLHA
H- 01/02

Tipo: Construção Térrea em Alvenaria

Uso/ Ativ.: Centro de Referência Especializado de Assistência Social (CREAS)

Local da obra:
Rua Jonas Ferreira de Araújo - Quadra 66, Lote 4/5/6-A
Bairro Jardim Deodápolis - Esquina com a Rua Aparecido da Silva e Oliveira

Cidade/Estado:	Nº Matrícula:	Zoneamento:	Cód Imóvel:	Escala:
Deodápolis - MS				Indicada

Data: 05 de maio de 2020

Desenho: Bruna Fernanda

PLANTA DE LOCALIZAÇÃO
SEM ESCALA

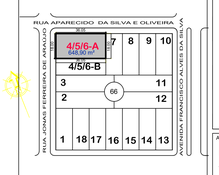

C:\Users\Windows\Desktop\-logo-1600483.jpg

AUTOR DO PROJETO RESPONSÁVEL TÉCNICO:
LUIZ ALBERTO KRIGER JUNIOR:02718842903
Engenheiro Civil - CREA 78136/D-PR VISTO 13251-MS

Luiz Alberto Kriger Junior
Engenheiro Civil - CREA 78136/D-PR VISTO 13251-MS

PROPRIETÁRIO (A):

Prefeitura Municipal de Deodápolis
CNPJ: 03.903.176/0001-41

RESERVADO PARA USO DA PREFEITURA

AO TÉRMINO DA CONSTRUÇÃO OBRIGA-SE O PROPRIETÁRIO A REQUERER O HABITE-SE CONFORME O ART. 18 DO CÓDIGO DE OBRAS

Obra Residencial (m²)		Ocup. %
Área Térreo a Regularizar	0,00	0,00
Área 1º Pav. ou Pav. Tipo	0,00	0,00
Área total à Regularizar	0,00	0,00
Área existente Habite-se Nº	0,00	0,00
Área Averbada	0,00	0,00
Área Total da Construção	0,00	0,00
Obra Comercial (m²)		**Ocup. %**
Área Pavimento Térreo	222,16	34,24
Área 1º Pav. ou Pav. Tipo	0,00	0,00
Área total à Construir	222,16	34,24
Área existente Habite-se Nº	0,00	0,00
Área aprovada alvará Nº	0,00	0,00
Área Averbada	0,00	0,00
Quadro de Áreas (m²)		**Perm. %**
Área do Terreno	648,90	100,00
Área Calçada	89,89	13,85
Área Permeável	336,85	51,91
Área Comercial Aberta Construir	25,99	4,01
Área Comercial Fechada Construir	196,1700	30,23
Área Regularizada Aberta	0,00	0,00
Área Regularizada Fechada	0,00	0,00
Área Total Geral	222,16	48,09