

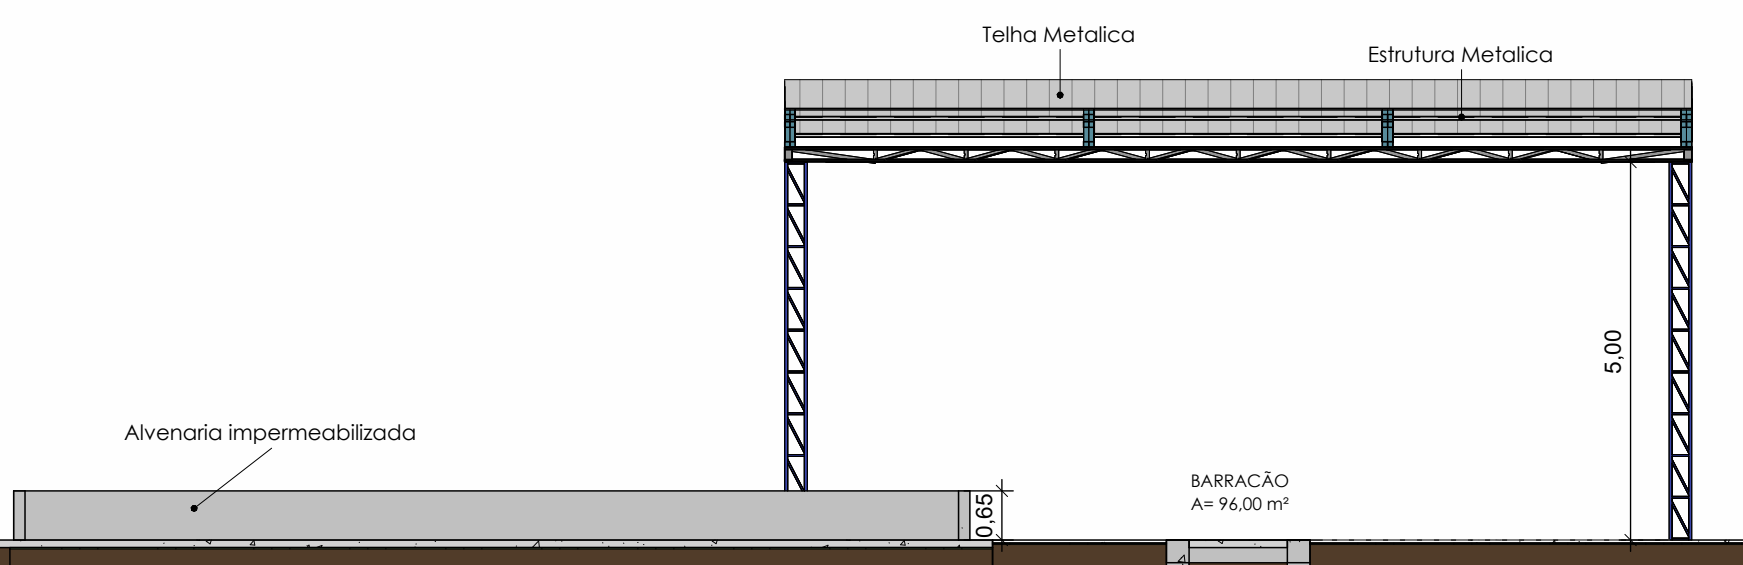



ÁREAS	Áreas (m²)	
	Coberta	96,00
	Bacia de Contenção	40,80

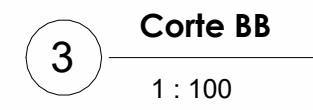

2 **Corte A**
1 : 100

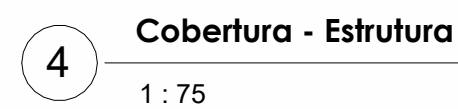

-  PERFIL "U" DE AÇO LAMINADO,
"U" 127 X 50 X 3
-  CANTONEIRA AÇO ABAS IGUAIS BITOLA 1.1/4,
ESPESSURA ENTRE 1/8" E 1/4"

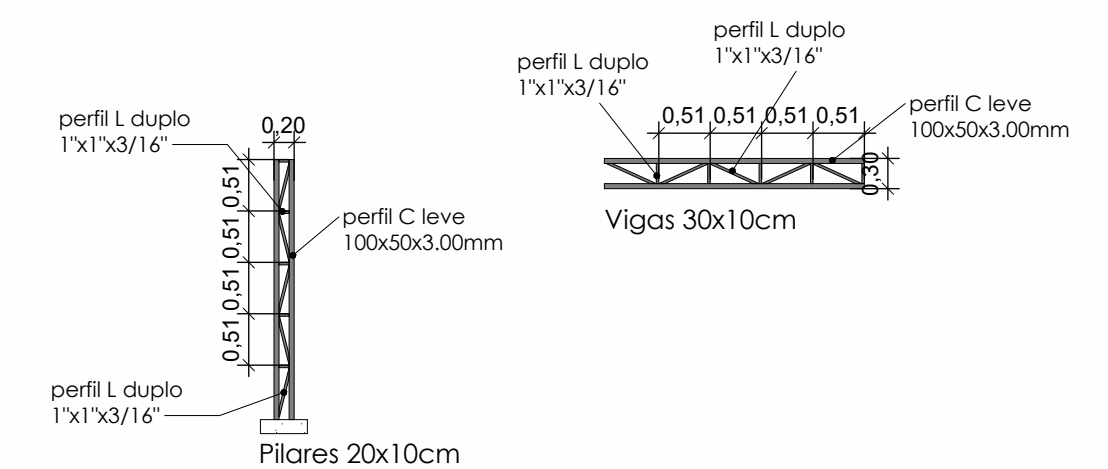

 Vênus Arquitetura e Engenharia Crea 0588 - MS Responsável Técnico: Edson Ajala Arquiteto e Urbanista CAU A30449-2 Luiz Alberto Kriger Jr. Engenheiro Civil Crea 78136/D-PR Visto 13251-MS Fone/Fax: (67) 3441-6165 Celular : (67) 8411-6424 (67) 9635-8005 Rua Prof. João de Lima Reis nº 1555 Centro Cap. - 79.750-000 - Nova Andradina - MS email - venusargeng@gmail.com	PROJETO ARQUITETÔNICO USINA DE TRATAMENTO DE RESÍDUOS PROJETO PROPRIETÁRIO PROPRIETÁRIO (a) MS - 145 LOCAL DA OBRA Deodapolis - MS CIDADE / ESTADO PROPRIETÁRIO (a) Proprietário AUTOR DO PROJETO E RESPONSÁVEL TÉCNICO Engenheiro Civil Luiz Alberto Kriger Jr. Crea 78136/D-PR Visto 13251-MS	PRANCHAS 01/01
---	--	------------------------------