

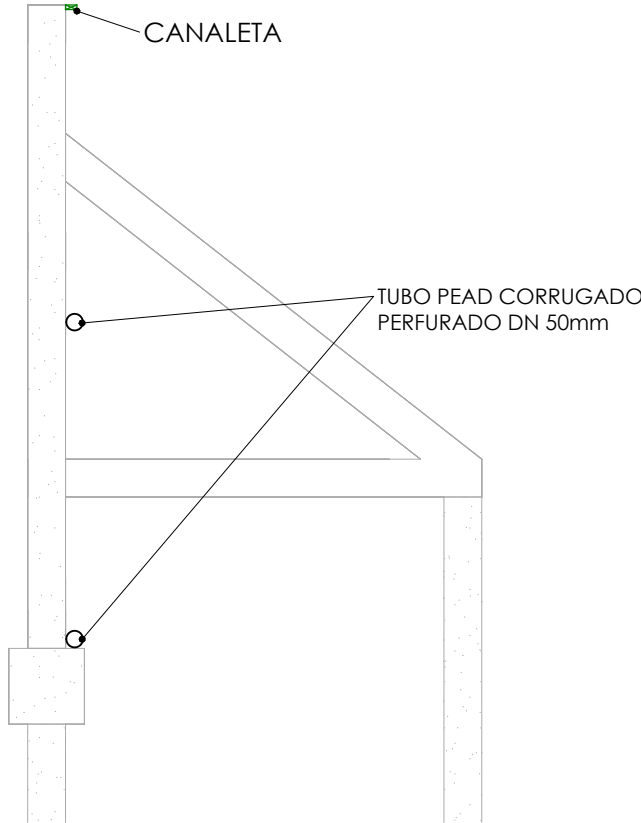


1 AGUA PLUVIAL
1 : 50

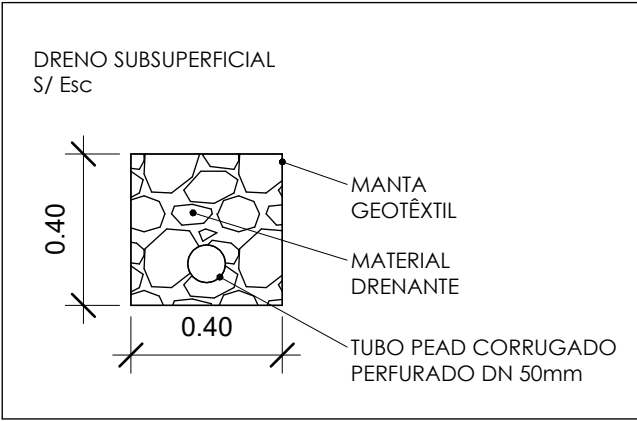

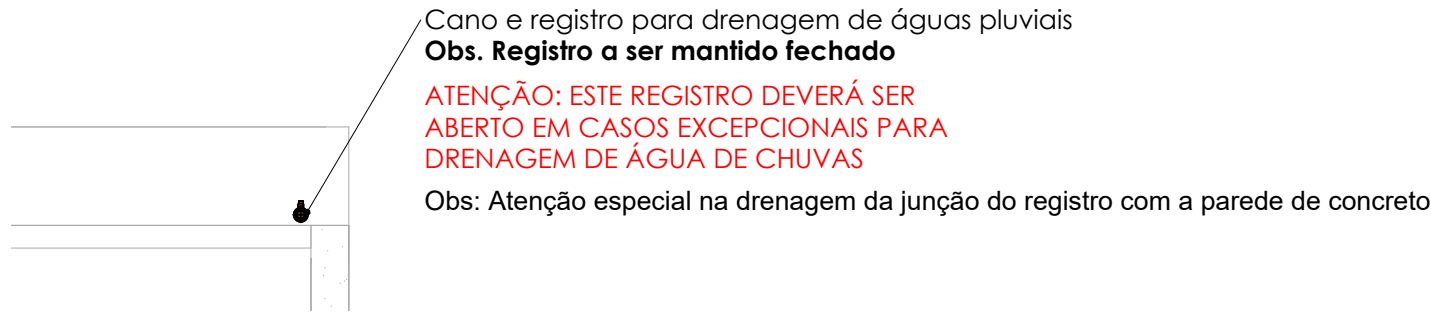

Vênus
Arquitetura e Engenharia
Crea 6388 - MS

Responsáveis Técnicos:

Edson Ajala
Arquiteto e Urbanista
CAU A30449-2

Luiz Alberto Kriger Jr.
Engenheiro Civil
Crea 78136/D-PR Visto 13251-MS

Fone/Fax: (67) 3441-6165
Celular : (67) 8411-6424
(67) 9635-8005

Rua Prof. João de Lima Paes nº 1555 Centro
Cep : 79.750-000 - Nova Andradina - MS
email - venusarqeng@gmail.com

PROJETO PLUVIAL

PRANCHA
01/01

Usina de tratamento de resíduos
PROJETO
Owner
PROPRIETÁRIO (a)
MS - 145
LOCAL DA OBRA
Deodapolis - MS
CIDADE / ESTADO
PROPRIETÁRIO (a)
Owner
AUTOR DO PROJETO E RESPONSÁVEL TÉCNICO
Engenheiro Civil Luiz Alberto Kriger Jr.
Crea 78136/D-PR Visto 13251-MS

ESCALA:
INDICADA

DATA:
Maio/2024

DESENHO:
Tais Aragão

ZONEAMENTO:

VISTO: