

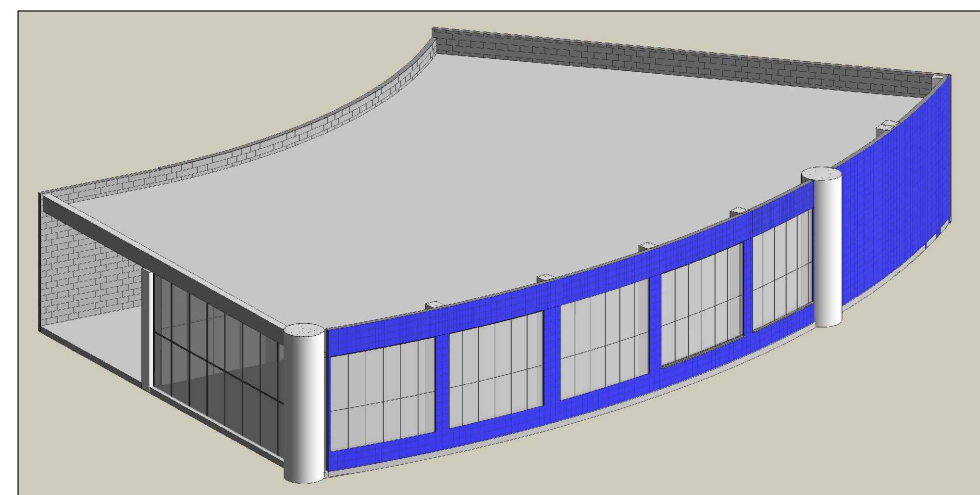
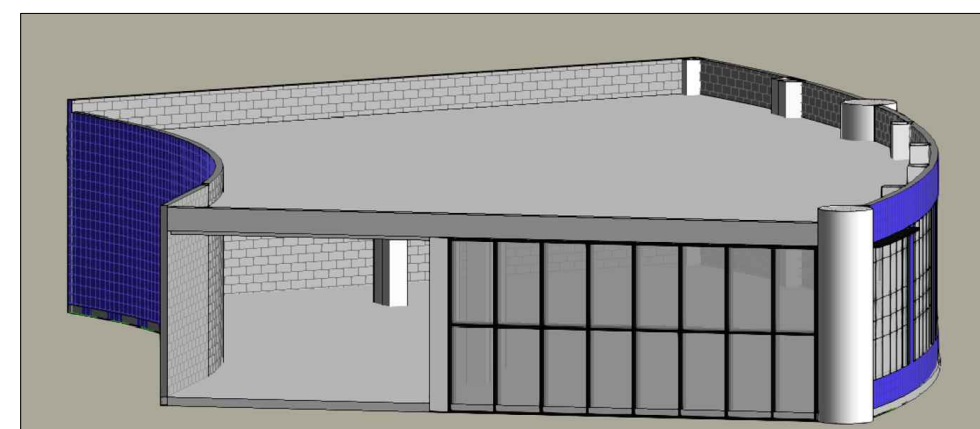
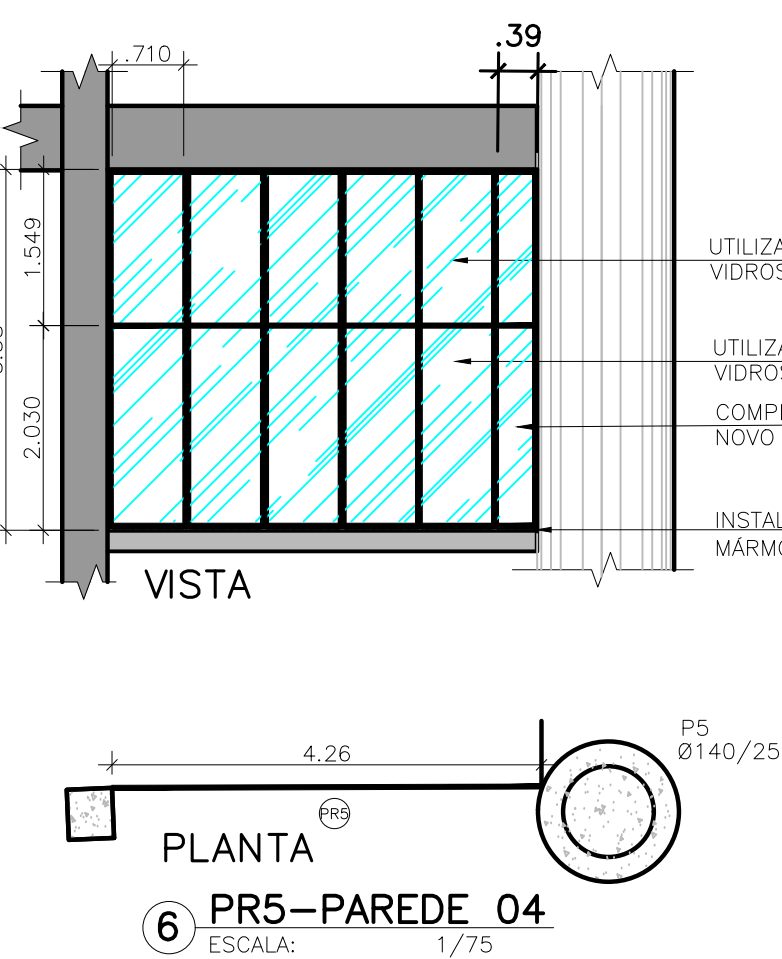
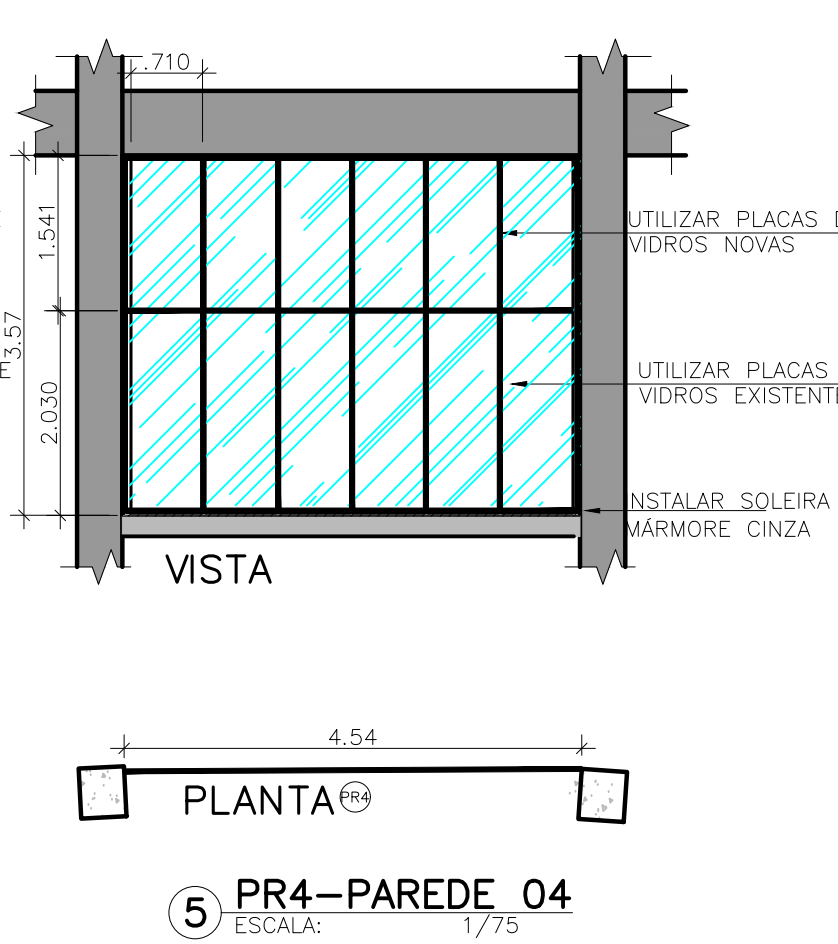
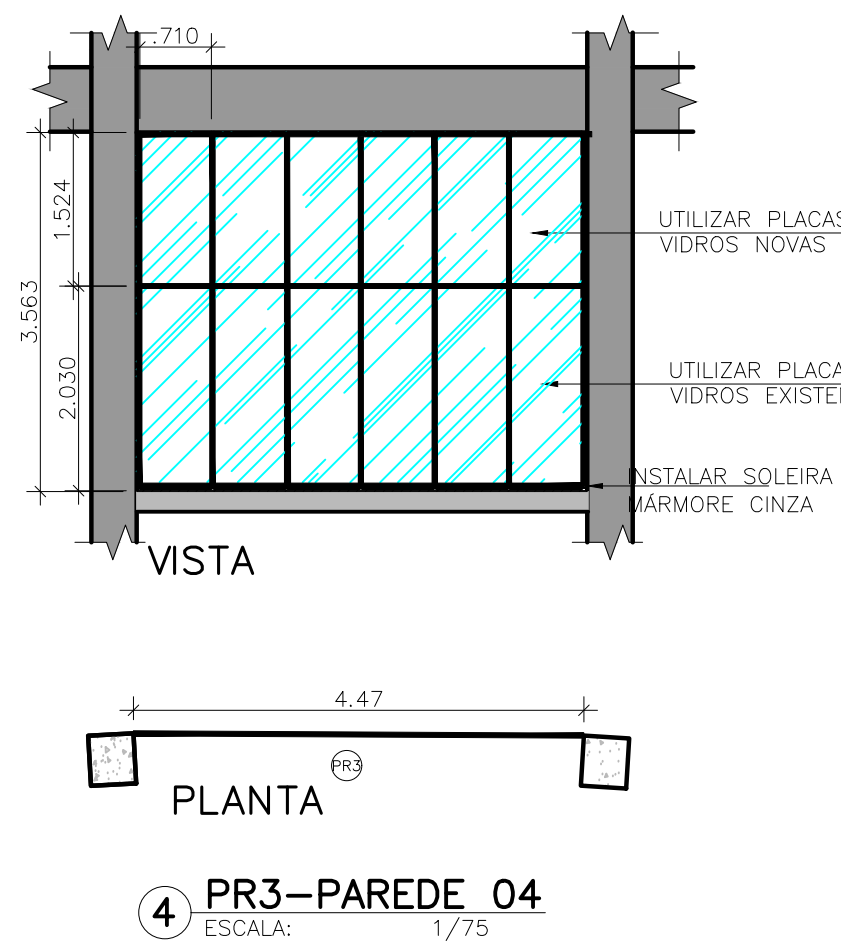
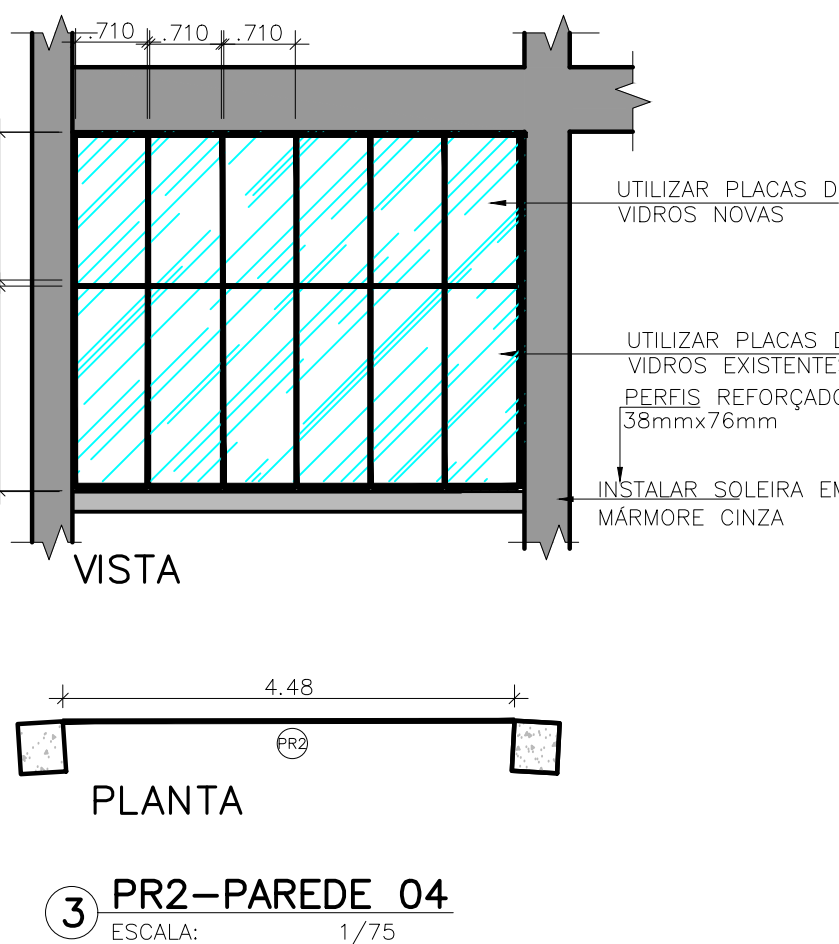
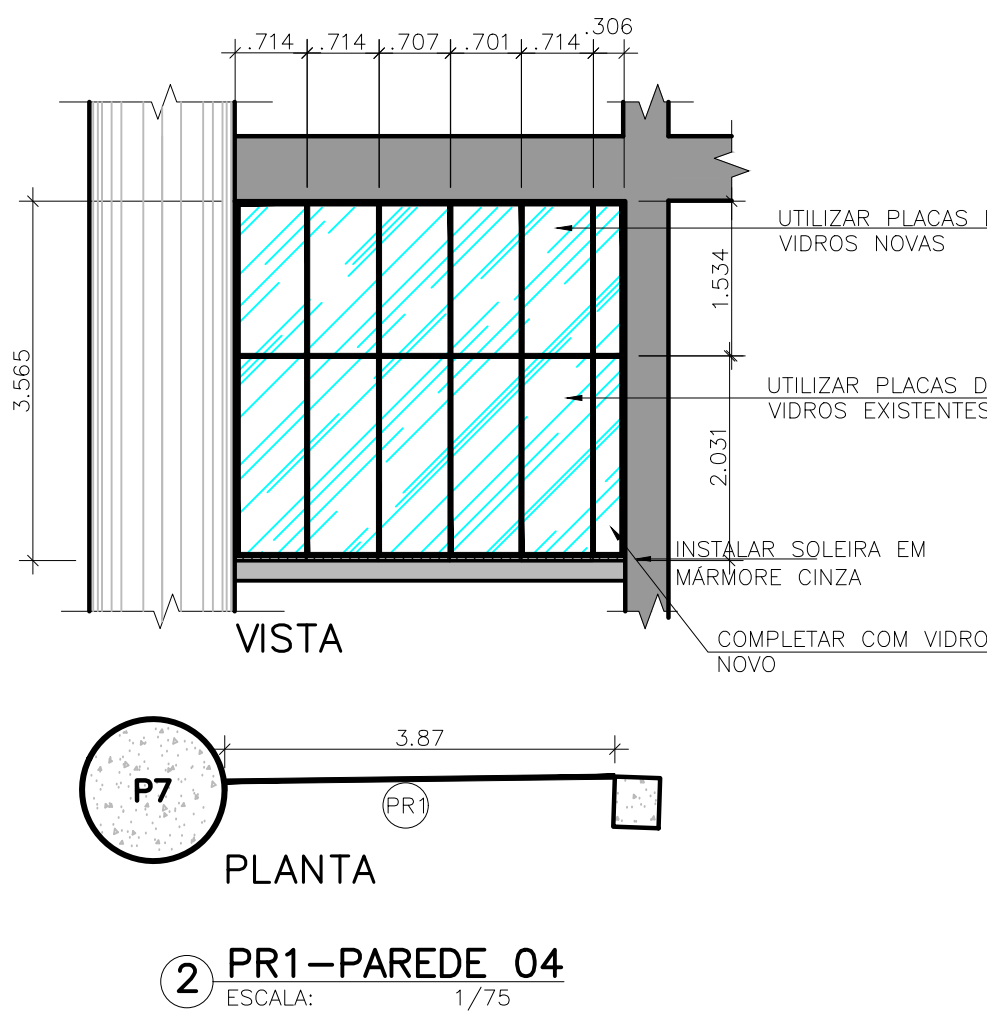
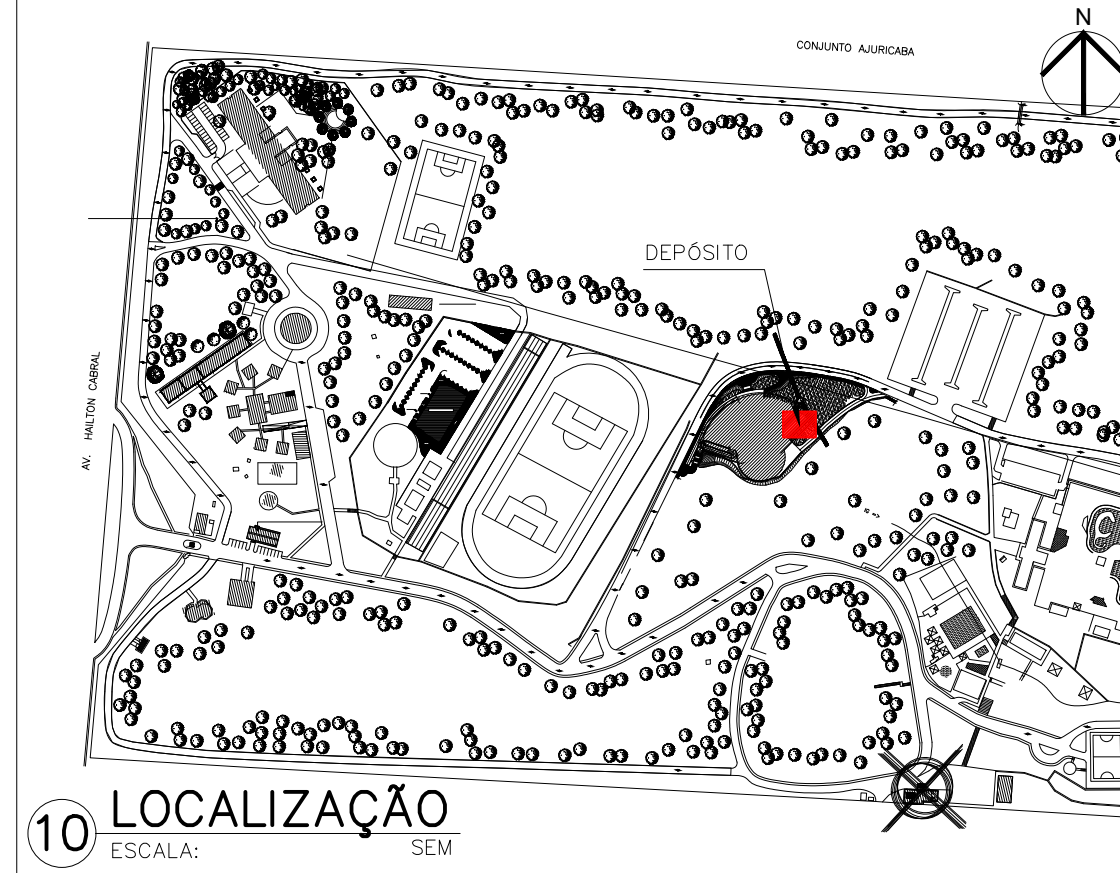
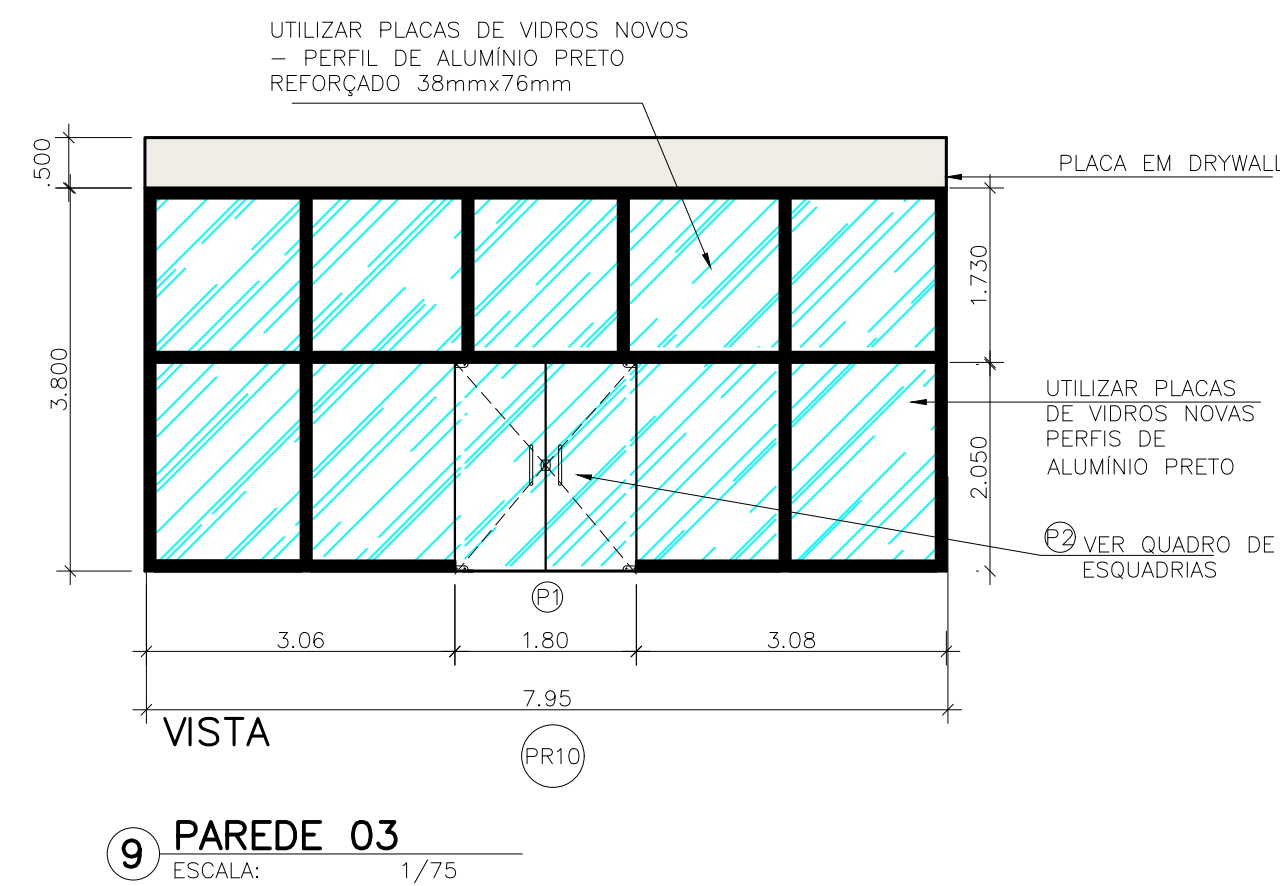
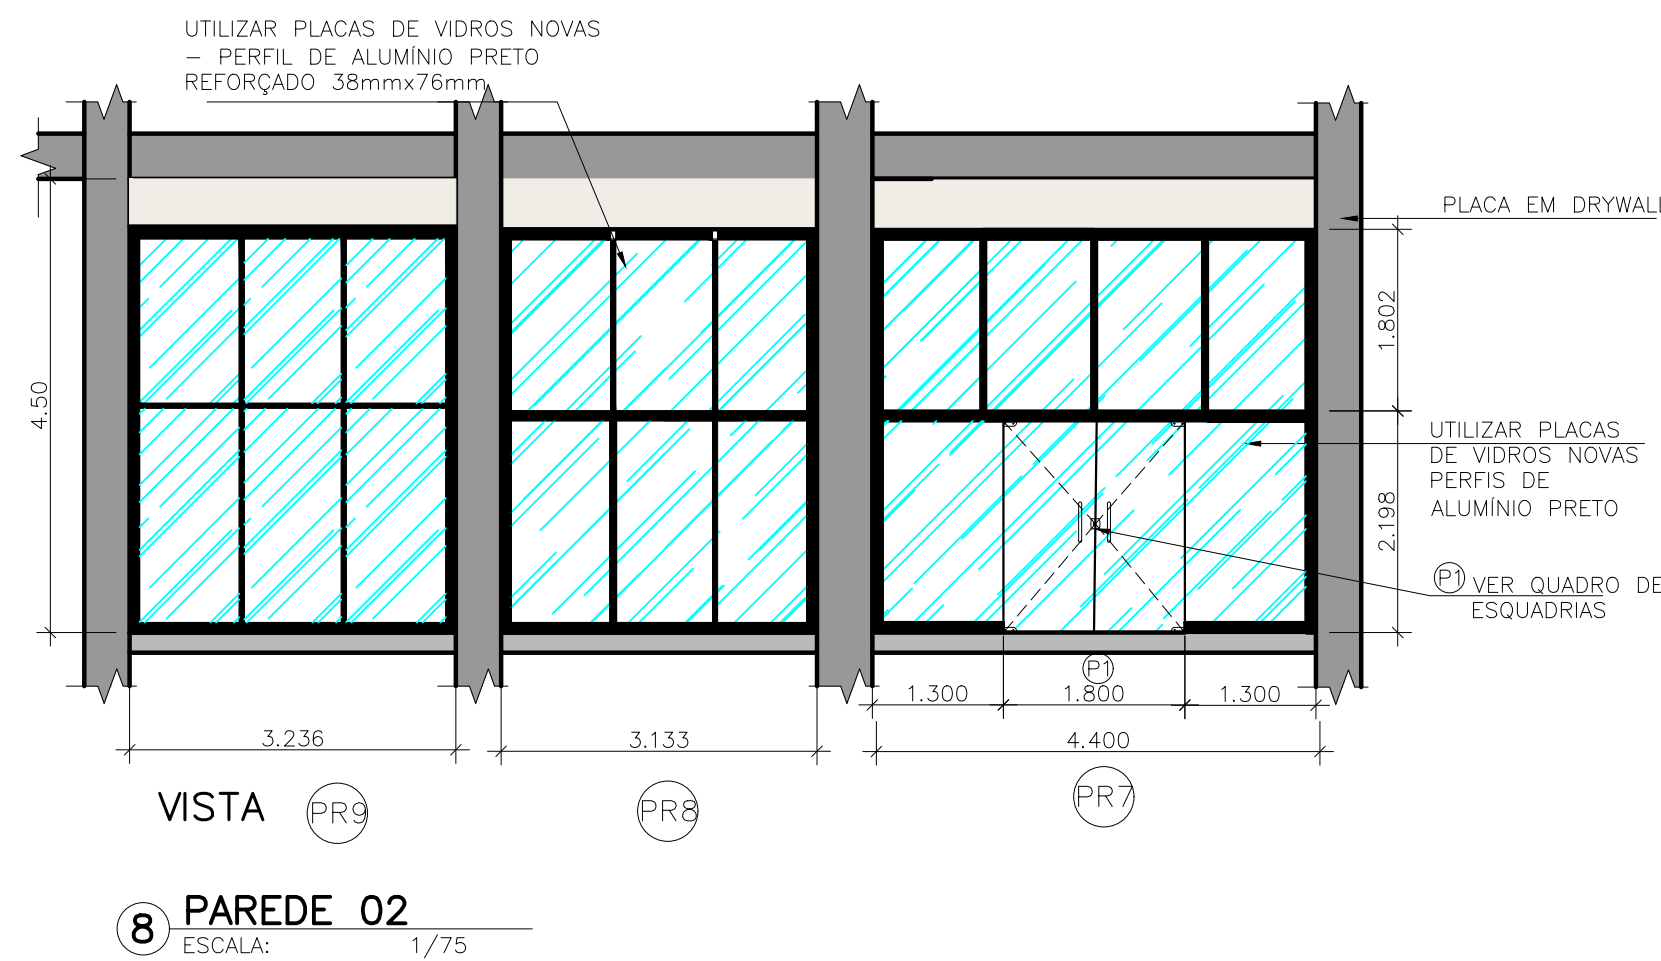


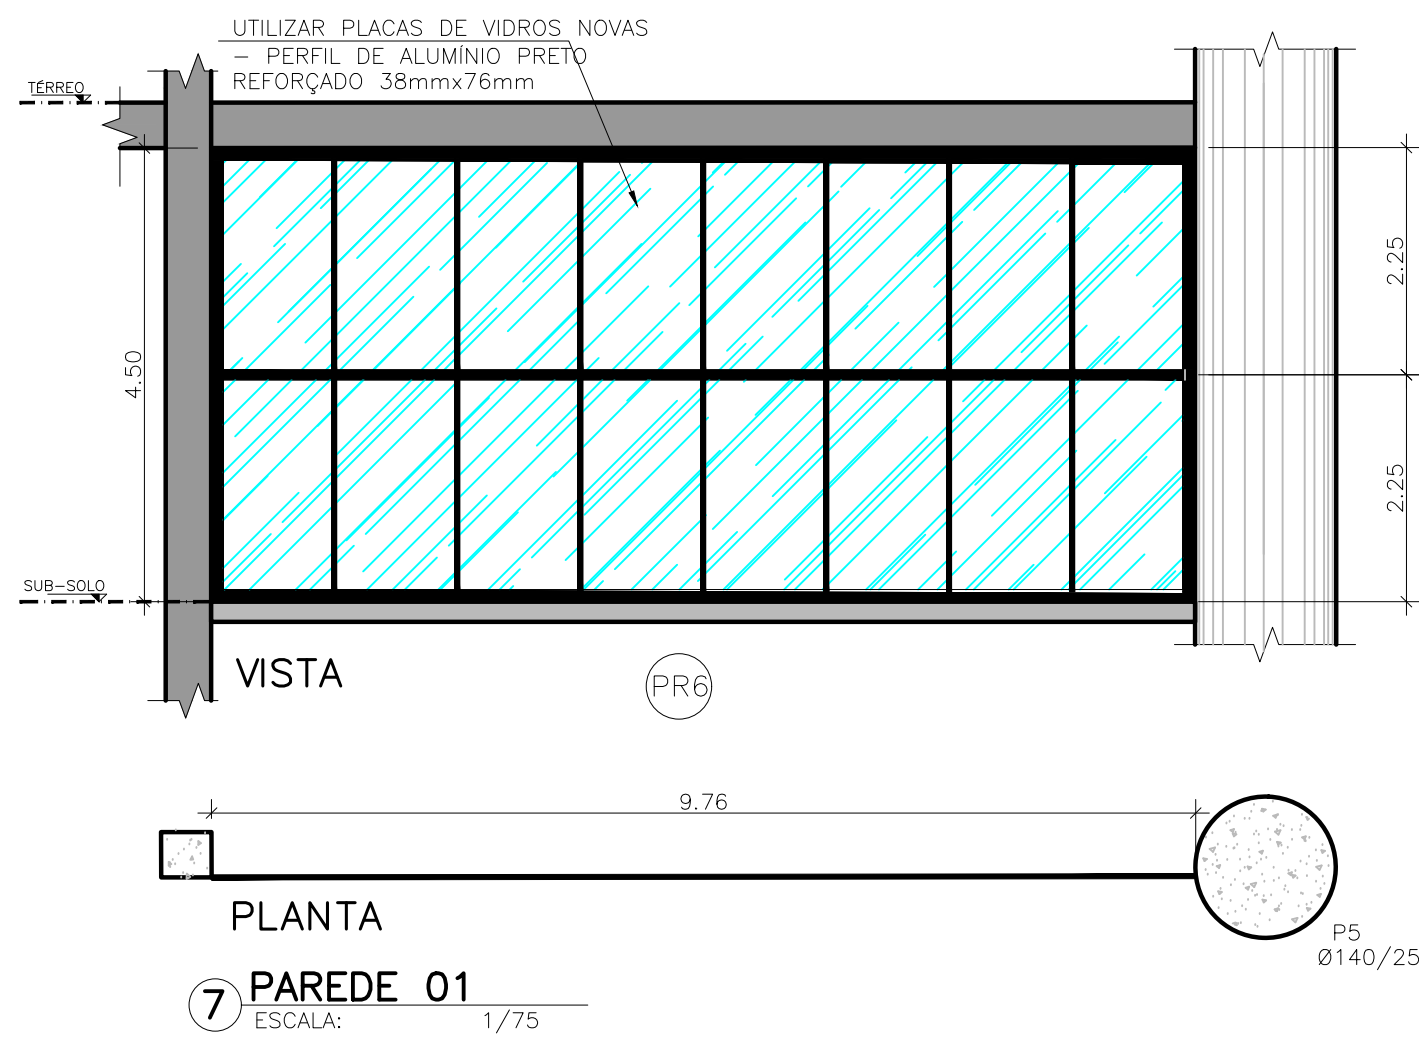

INSTALAR SOLEIRA EM MÁRMORE CINZA

QUADRO - ESQUADRIAS E VÃOS

ITEM	ALTxLARG	DESCRIÇÃO
P1	2,08x1,80	PORTA DE VIDRO PIVOTANTE 2 FOLHAS - VIDRO FORNECIDO PELO SESC - 10MM, KIT DE INSTALAÇÃO NÃO FORNECIDO
PR1	3,92x3,57	PAINEL EM PLACA DE VIDRO - VIDRO NOVO 8 MM E VIDRO FORNECIDO PELO SESC 10MM
PR2	4,50x3,57	PAINEL EM PLACA DE VIDRO - VIDRO NOVO 8 MM E VIDRO FORNECIDO PELO SESC 10MM
PR3	4,50x3,57	PAINEL EM PLACA DE VIDRO - VIDRO NOVO 8 MM E VIDRO FORNECIDO PELO SESC 10MM
PR4	4,43x3,57	PAINEL EM PLACA DE VIDRO - VIDRO NOVO 8 MM E VIDRO FORNECIDO PELO SESC 10MM
PR5	4,50x3,57	PAINEL EM PLACA DE VIDRO - VIDRO NOVO 8 MM E VIDRO FORNECIDO PELO SESC 10MM
PR6	4,75x9,76	PAINEL EM PLACA DE VIDRO - VIDRO NOVO 8 MM
PR7	4,01x4,35	PAINEL EM PLACA DE VIDRO 8 MM - VIDRO NOVO -TOPO 50CM DRYWALL
PR8	4,01x3,10	PAINEL EM PLACA DE VIDRO 8 MM - VIDRO NOVO -TOPO 50CM DRYWALL
PR9	4,00x3,22	PAINEL EM PLACA DE VIDRO 8 MM - VIDRO NOVO -TOPO 50CM DRYWALL
PR10	3,80x7,95	PAINEL EM PLACA DE VIDRO 8 MM - VIDRO NOVO -TOPO 50CM DRYWALL

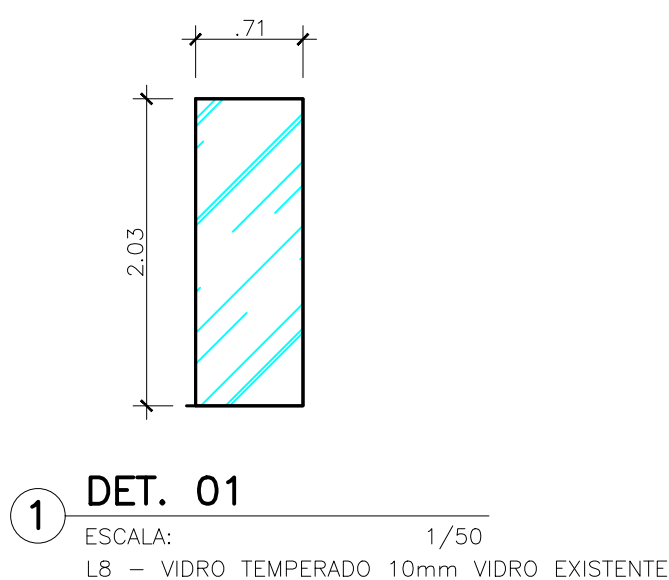

PROPRIETÁRIO:

AUTOR DO PROJETO: NOME - BRUNA LETÍCIA SOARES DINIZ
ART de autoria:

RESPONSÁVEL TÉCNICO: NOME - BRUNA LETÍCIA SOARES DINIZ
ART de autoria:

DESENHO DE REFERENCIA

0503.02EXE- MODULO ARQUITETURA E PLANEJAMENTO LTDA

ATUALIZAÇÕES PROJETO

REVISÃO	DATA	DESCRIÇÃO	RESPONSÁVEL
00	08/04/2025	EMIÇÃO INICIAL	SOE-SESC/AM

SESC-SERVIÇO SOCIAL DO COMÉRCIO DEPARTAMENTO REGIONAL DO AMAZONAS AV. CONSTANTINOPLA, Nº 288, BAIRRO ALVORADA MANAUS/AM.	
SOE/SESC-AM	LOCAL: UNIDADE BALNEÁRIO DO SESC/AM
SEÇÃO DE OBRAS/ENGENHARIA	DES.: DEPÓSITO PARA MATERIAIS DO HOTEL PLANTA, CORTES
Des.: 08/04/25 Tec. Liliane	DES. Nº:
Conf.: 08/04/25 Eng. Bruna Diniz	DES. Nº:
Aprov.:	DES-SOE-BAL-DEPÓSITO
Escala: S/Escala	Rev.: 00
FL. Nº: 2/2	

DADOS P/ PLOT		
COR N°	COR	Penas
1	BLACK	0.20
2	BLACK	0.20
3	BLACK	0.30
4	BLACK	0.40
5	BLACK	0.50
6	BLACK	0.60
7	BLACK	0.10
8	BLACK	0.05