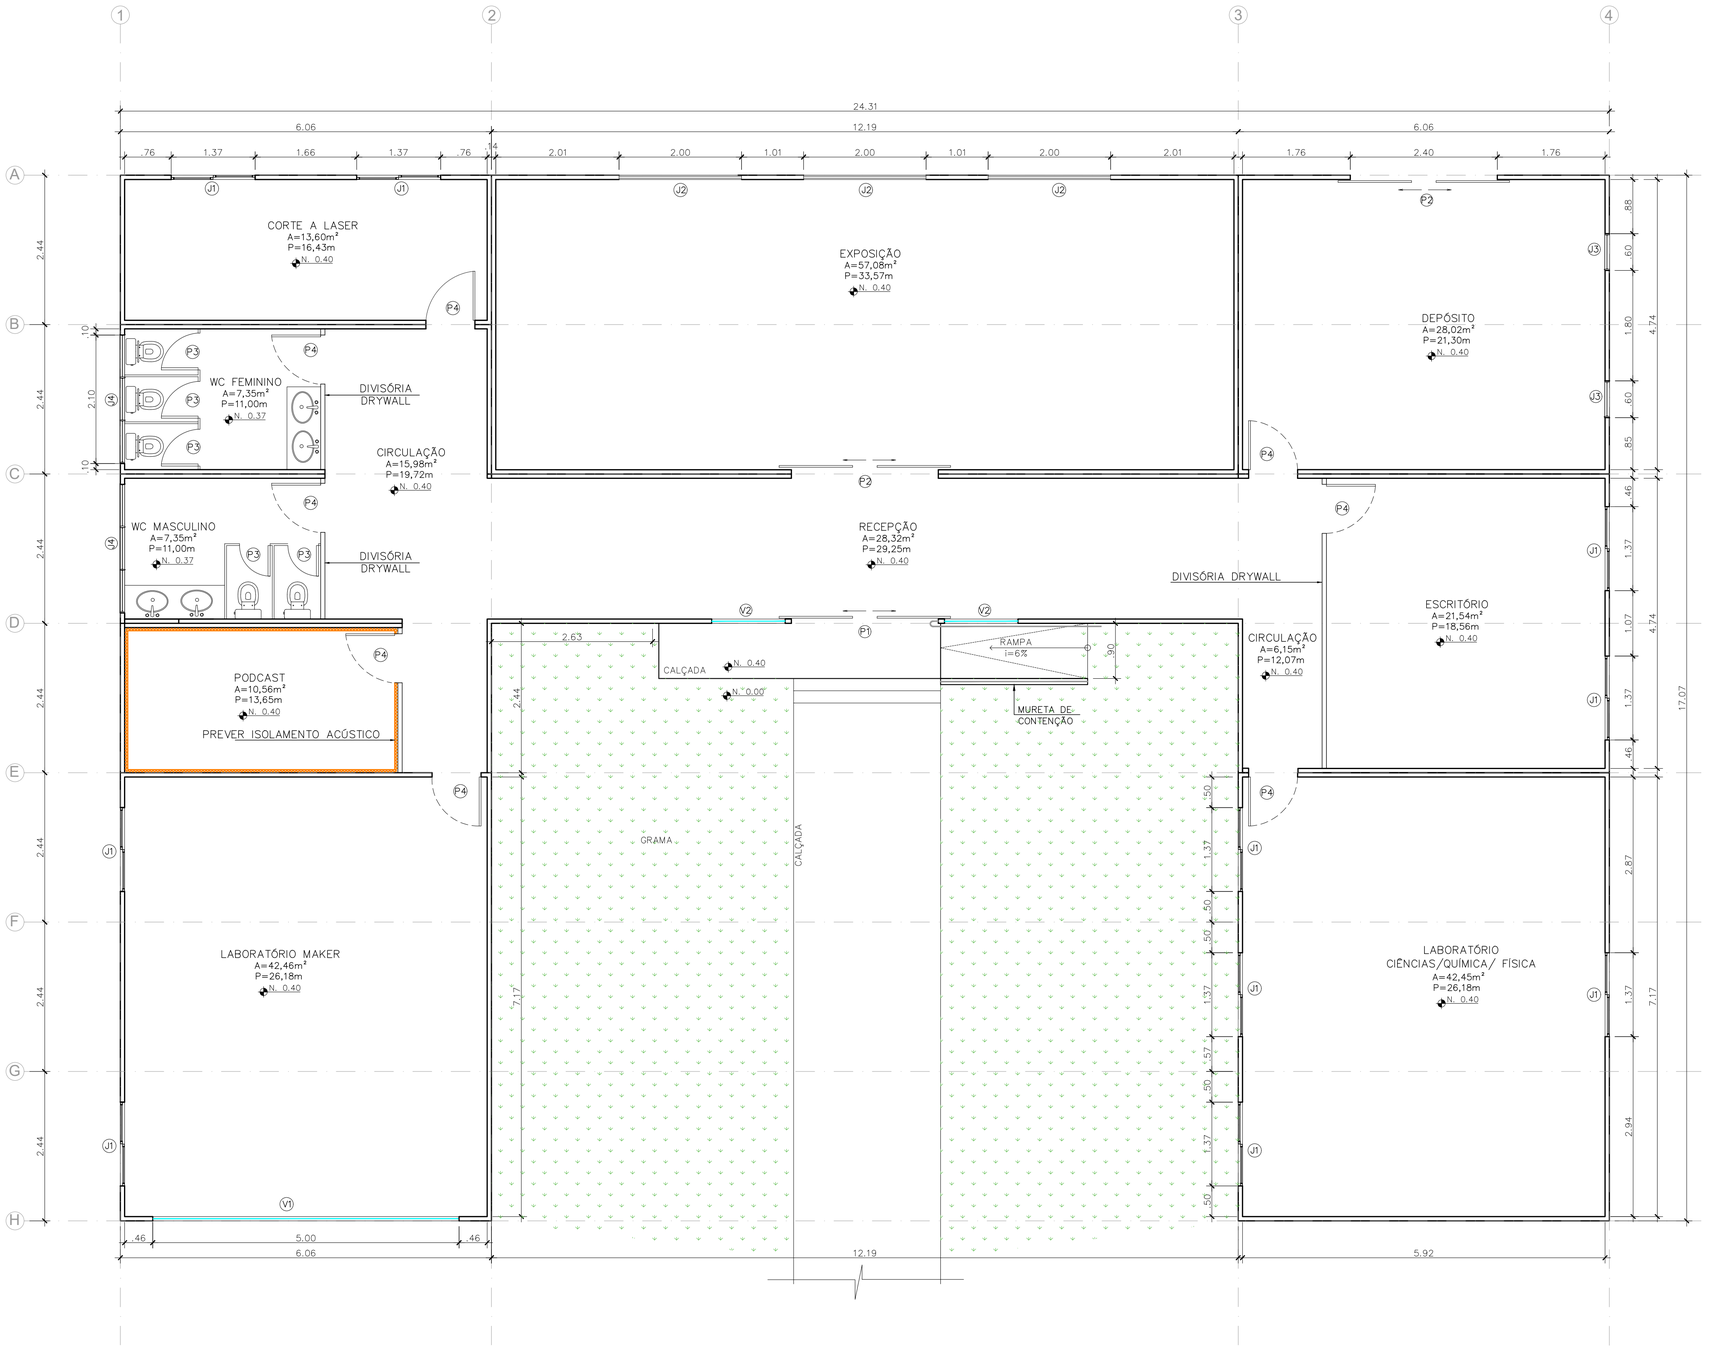

1 PLANTA– SALA DE CIÊNCIAS
ESCALA: 1/50

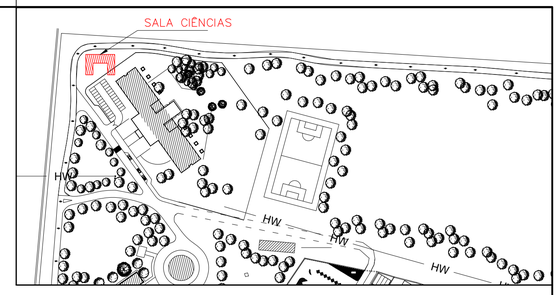

2 LOCALIZAÇÃO
ESCALA: 1/50





QUADRO DE ESQUADRIA

P1	2,40x2,10	VIDRO DE CORRER 2Fls	01
P2	2,40x2,10	ALUMINIO DE CORRER 2Fls	03
P3	0,60x1,60	ALUMINIO DE ABRIR	05
P4	0,80x2,10	ALUMINIO DE ABRIR	08
J1	1,37x1,00 / 1,10	JANELA EM ALUMINIO E VIDRO 6mm/ 2F CORRER/FIXO	08
J2	2,00x1,00 / 1,10	JANELA EM ALUMINIO E VIDRO 6mm/ 1FL DE CORRER 1FL FIXO	03
J3	0,60x0,60 / 1,80	JANELA TP BASCULANTE ALUMINIO E VIDRO	02
J4	2,10x0,60 / 1,80	JANELA TP BASCULANTE ALUMINIO E VIDRO	02
V1	5,00x2,40	PAINEL VIDRO 10mm	01
V2	1,20x2,10	PAINEL VIDRO 10mm	02

DADOS P/ PLOT

COR Nº	COR	Penas
1	BLACK	0,20
2	BLACK	0,20
3	BLACK	0,30
4	BLACK	0,40
5	BLACK	0,50
6	BLACK	0,60
7	BLACK	0,10
8	BLACK	0,05

PROPRIETÁRIO:

AUTOR DO PROJETO: NOME - GRADUAÇÃO - NºCONSELHO: XXX
ART de autoria: XXX

RESPONSÁVEL TÉCNICO:

DESENHO DE REFERENCIA

.

ATUALIZAÇÕES PROJETO

REVISÃO	DATA	DESCRIÇÃO	RESPONSÁVEL
00	.	EMISSÃO INICIAL	SOE-SESC/AM

SESC-SERVIÇO SOCIAL DO COMÉRCIO
DEPARTAMENTO REGIONAL DO AMAZONAS
AV. CONSTANTINOPLA, Nº 288, BAIRRO ALVORADA MANAUS/AM.

SOE/SESC-AM
SEÇÃO DE OBRAS/ENGENHARIA

	Data	Nome
Des.:	23/07/26	Tec. Liliane
Conf.:	23/07/26	Eng. Bruna
Aprov.:	23/07/26	Eng. Bruna

LOCAL: UNIDADE SESC BALNEÁRIO

DES.: IMPLANTAÇÃO - SALA CIÊNCIAS
PLANTA

DES nº: CROQUI

Escala: S/Escala | Rev.: 00 | FL. Nº.: 1/1